



Ontwerpbeschikking van Gedeputeerde Staten van Noord-Brabant

op de op 9 december 2017 bij hen binnen gekomen aanvraag van Schutte Groen & Grond B.V., om vergunning krachtens de Wet algemene bepalingen omgevingsrecht, voor de inrichting gelegen aan de Broekgraaf 4 te Almkerk. De aanvraag heeft betrekking op enkele wijzigingen ten opzichte van de eerder vergunde situatie.

zaaknummer
17120572

plaats / datum
Tilburg,
31 oktober 2018

Gedeputeerde Staten van Noord-Brabant,
namens deze,

Ondertekening bij de definitieve beschikking

drs. R. Kessenich,
teammanager Vergunningverlening Landelijk gebied,
Afvalverwerking, Bodem & Water
Omgevingsdienst Midden- en West-Brabant

ONTWERPBESLUIT

Omgevingsvergunning verlenen

Onderwerp

Op 9 december 2017 is een aanvraag voor een omgevingsvergunning ontvangen van Schutte Groen en Grond B.V. Het betreft een aanvraag voor het doorvoeren van een aantal veranderingen binnen de inrichting. De aanvraag gaat over Broekgraaf 4 te Almkerk. De aanvraag is geregistreerd onder nummer 17120572, OLO-nummer 3064969.

Besluit

Wij besluiten, gezien de overwegingen die zijn opgenomen in deze vergunning en gelet op de Wet algemene bepalingen omgevingsrecht (Wabo), de daarop betrekking hebbende uitvoeringsbesluiten en -regelingen aan Schutte Groen en Grond B.V.:

- een omgevingsvergunning op grond van artikel 2.1, eerste lid, onder a Wabo (het bouwen van een bouwwerk) te verlenen voor:
 - de keermuren;
 - de weegbrug, inclusief unit;
 - de tunnelkas;
 - de bestaande loods (gewijzigde indeling);
 - de bestaande kelder;
- een omgevingsvergunning op grond van artikel 2.1, eerste lid, onder e Wabo (het veranderen of veranderen van de werking van een inrichting) te verlenen;
- aan deze vergunning voorschriften te verbinden;
- voorschrift 4.1.1 uit de omgevingsvergunning d.d. 20 januari 2016 in te trekken en te vervangen door milieuvoorschrift 1.1.1 behorende bij dit besluit;
- dat de volgende delen van de aanvraag onderdeel uit maken van deze vergunning, voor zover de voorschriften en beperkingen van deze vergunning niet anders bepalen:
 - aanvraagformulier met OLO nummer 3064969 d.d. 9 december 2017;
 - toelichting aanvraag d.d. 4 december 2017;
 - rapportage akoestisch onderzoek met registratienummer MD-AF20140272, versie 3, opgesteld door Royal HaskoningDHV d.d. juni 2017;
 - verkennend bodemonderzoek "nulsituatie tankplaats" Broekgraaf 4 Almkerk met kenmerk PB50160552.R001, opgesteld door Wematech Bodem Adviseurs B.V. d.d. 24 januari 2017;
 - overzicht vergunde bouwwerken d.d. 25 november 2017;
 - toelichting aanvulling, met kenmerk RHOM-17-12, d.d. 25 juli 2018;
 - gegevens loods V2, bladnummers 10BS10 en 10BS11 d.d. 18 juli 2018;
 - tekening bouwvergunning rietfilter, bladnummer 10BS01, d.d. 18 juli 2018;
 - tekening bouwvergunning mega blokken, bladnummer 10BS03, d.d. 18 juli 2018;
 - tekening bouwvergunning unit bij weegbrug, bladnummer 10BS04, d.d. 18 juli 2018;

- tekening bouwvergunning weegbrug, bladnummer 10BS05, d.d. 18 juli 2018;
- tekening bouwvergunning ondergrondse foliebak, bladnummer 10BS06, d.d. 18 juli 2018;
- rapportage gegevens kelder, werknummer 18-076, d.d. 9 juli 2018;
- foto's schutte groen- en grond, ontvangen 25 juli 2018;
- plattegrond V3 d.d. 18 juli 2018, bladnummer 10BS12, gewijzigd 4 september 2018;
- rioleringstekening V2 d.d. 18 juli 2018, bladnummer 10BS07 gewijzigd 4 september 2018;
- huidige en nieuwe situatie V2 d.d. 18 juli 2018, bladnummer 10BS00, gewijzigd 4 september 2018;
- tunnelkas V2 d.d. 18 juli 2018, bladnummer 10BS02, gewijzigd 4 september 2018;
- verhardingen V2 d.d. 18 juli 2018, bladnummer 10BS08, gewijzigd 4 september 2018;

Inhoudsopgave

Ontwerpbesluit	2
Voorschriften	5
Bouwen	5
1. Het (ver)bouwen van een bouwwerk	5
Voorschriften	6
Milieu.....	6
1. Geluid	6
Procedurele overwegingen	7
Inhoudelijke overwegingen	10
Bouwen	10
1. Het (ver)bouwen van een bouwwerk	10
Milieu.....	12
1. Inrichting	12
2. Algemene overwegingen	13
3. Afvalwater	14
4. Bodem	14
5. Geluid	16
6. Conclusie	17
Bijlage: Begrippen	18

VOORSCHRIFTEN

Bouwen

1. Het (ver)bouwen van een bouwwerk

1.1. Algemeen

- 1.1.1. Voordat met bouwwerkzaamheden wordt begonnen, moet dit **tenminste 2 werkdagen (bij voorkeur 1 werkweek) van tevoren**, conform artikel 1.25 Bouwbesluit 2012, worden gemeld via het e-mailadres bouwen@omwb.nl met in het onderwerp "melding bouwwerken, Olo-nummer 3064969 en Broekgraaf 4 Almkerk".
- 1.1.2. Het uitvoeren van bouwwerkzaamheden moet geschieden overeenkomstig de bepalingen van de Bouwverordening en het Bouwbesluit 2012.
- 1.1.3. Zodra de werkzaamheden zijn beëindigd, moet dit direct worden gemeld via mailadres bouwen@omwb.nl met in het onderwerp "gereedmelding bouw, Olo-nummer 3064969 en Broekgraaf 4 Almkerk".
- 1.1.4. Indien grond wordt afgegraven (bijvoorbeeld bij het bouwrijp maken en/of bouwwerkzaamheden) en van de locatie wordt afgevoerd, dient er rekening mee te worden gehouden dat deze grond elders niet zonder meer toepasbaar is. Met betrekking tot het elders hergebruiken van grond zijn de regels van het Besluit bodemkwaliteit van toepassing, die doorgaans een grotere onderzoeksinspanning vereisen.
- 1.1.5. Wijzigingen in het bouwplan dienen aan het bevoegde gezag te worden voorgelegd. Conform de Wet algemene bepalingen omgevingsrecht (Wabo), is het verboden zonder omgevingsvergunning een project uit te voeren voor onder andere het bouwen van een bouwwerk. De wijzigingen kunnen dermate van aard zijn, dat er een nieuwe omgevingsvergunning benodigd is.

VOORSCHRIFTEN

Milieu

1. Geluid

1.1. Algemeen

- 1.1.1. Het langtijdgemiddeld beoordelingsniveau ($L_{A,r,LT}$) veroorzaakt door de in de inrichting aanwezige toestellen en installaties, door de in de inrichting verrichte werkzaamheden of plaatsvindende activiteiten, alsmede door het transportverkeer binnen de grenzen van de inrichting, mag ter plaatse van de in onderstaande tabel 1 genoemde woningen niet meer bedragen dan de in die tabel aangegeven waarden. Het bepalen van de invallende geluidniveaus dient ter plaatse van de woningen in de dagperiode te gebeuren op een hoogte van 1,5 meter en in de avond- en nachtperiode op een hoogte van 5,0 meter.

Tabel 1. Langtijdgemiddeld beoordelingsniveau in dB(A) ($L_{A,r,LT}$)

referentiepunten	$L_{A,r,LT}$ in dB(A)		
	Dag	Avond	Nacht
	07.00 – 19.00 u	19.00 – 23.00 u	23.00 – 07.00 u
Woning Laagt 17	39	-	11
Woning Broekgraaf 3	39	-	7
Woning Broekgraaf 6	39	-	10

PROCEDURELE OVERWEGINGEN

Omgevingsvergunning op aanvraag

Gegevens aanvrager

Op 9 december 2017 is een aanvraag om een omgevingsvergunning als bedoeld in de Wabo ontvangen. Het betreft een verzoek van: Schutte Groen en Grond B.V., Broekgraaf 4 te Almkerk.

Projectbeschrijving

Het project waarvoor vergunning wordt gevraagd is als volgt te omschrijven: het doorvoeren van een aantal veranderingen binnen de inrichting. Een uitgebreide projectomschrijving is opgenomen in de aanvraag om vergunning. Gelet op bovenstaande omschrijving wordt vergunning gevraagd voor de volgende in de Wabo omschreven activiteiten:

- het (ver)bouwen van een bouwwerk (artikel 2.1, eerste lid, onder a);
- het veranderen van een inrichting (artikel 2.1, eerste lid, onder e).

Als één of meer van bovengenoemde activiteiten plaatsvinden, moet daarnaast beoordeeld worden of een aantal toestemmingsstelsels kan worden aangehaakt. Of daadwerkelijk moet worden aangehaakt, volgt niet uit de Wabo, maar uit de desbetreffende wet. Zoals hieronder wordt gemotiveerd, is in dit geval is geen sprake van aanhakende toestemmingsstelsels.

Wet natuurbescherming

Voor de aangevraagde veranderingen is geen vergunning op basis van de Wnb nodig. Gezien de aard van de veranderingen is het aannemelijk dat het effect van de verandering kleiner is dan de drempelwaarde van 0,05 mol stikstof per hectare per jaar. Voor deze veranderingen hoeft op grond van de Wnb geen melding worden gedaan en geen vergunning worden aangevraagd.

De veranderingen vinden plaats binnen het bestaande bouwvlak. Er worden geen gebouwen gesloopt. Voor de verandering hoeft geen ontheffing op grond van de Wnb te worden aangevraagd.

Vergunningplicht

De vergunning heeft betrekking op een inrichting die valt onder 28.10 van onderdeel C van bijlage I bij het Besluit omgevingsrecht. De inrichting is daarom vergunningplichtig.

Omschrijving van de aanvraag

De aanvraag bestaat uit de volgende delen:

- aanvraagformulier met OLO-nummer 3064969 d.d. 9 december 2017;
- toelichting aanvraag d.d. 4 december 2017;
- rapportage akoestisch onderzoek met registratienummer MD-AF20140272, versie 3, opgesteld door Royal HaskoningDHV d.d. juni 2017;
- verkennend bodemonderzoek "nulsituatie tankplaats" Broekgraaf 4 Almkerk met kenmerk PB50160552.R001, opgesteld door Wematech Bodem Adviseurs B.V. d.d. 24 januari 2017;
- overzicht vergunde bouwwerken d.d. 25 november 2017;
- toelichting aanvulling, met kenmerk RHOM-17-12, d.d. 25 juli 2018;
- gegevens loods V2, bladnummers 10BS10 en 10BS11 d.d. 18 juli 2018;

- tekening bouwvergunning rietfilter, bladnummer 10BS01, d.d. 18 juli 2018;
- tekening bouwvergunning mega blokken, bladnummer 10BS03, d.d. 18 juli 2018;
- tekening bouwvergunning unit bij weegbrug, bladnummer 10BS04, d.d. 18 juli 2018;
- tekening bouwvergunning weegbrug, bladnummer 10BS05, d.d. 18 juli 2018;
- tekening bouwvergunning ondergrondse foliebak, bladnummer 10BS06, d.d. 18 juli 2018;
- rapportage gegevens kelder, werknummer 18-076, d.d. 9 juli 2018;
- foto's schutte groen- en grond, ontvangen 25 juli 2018;
- plattegrond V3 d.d. 18 juli 2018, bladnummer 10BS12, gewijzigd 4 september 2018;
- rioleringstekening V2 d.d. 18 juli 2018, bladnummer 10BS07 gewijzigd 4 september 2018;
- huidige en nieuwe situatie V2 d.d. 18 juli 2018, bladnummer 10BS00, gewijzigd 4 september 2018;
- tunnelkas V2 d.d. 18 juli 2018, bladnummer 10BS02, gewijzigd 4 september 2018;
- verhardingen V2 d.d. 18 juli 2018, bladnummer 10BS08, gewijzigd 4 september 2018.

Huidige vergunningssituatie

Voor de inrichting is eerder op 11 januari 2016 een omgevingsvergunning verleend voor het oprichten van de inrichting.

Vergunningplicht

Het betreft een inrichting waartoe een IPPC-installatie behoort genoemd in Bijlage I, categorie 5.3b van de Richtlijn industriële emissies. Om die reden is op grond van artikel 2.1 van het Bor sprake van een vergunningplichtige inrichting.

Bevoegd gezag

Wij zijn bevoegd gezag voor de inrichting. Dit volgt uit artikel 2.4 van de Wabo juncto artikel 3.3 eerste lid van het Bor. Wij zijn ook aangewezen op grond van categorie 28.4 in Bijlage I, onderdeel C van het Bor.

Coördinatie met de Waterwet

De aangevraagde activiteit heeft betrekking op een inrichting waartoe een IPPC-installatie behoort, waarbij sprake is van een handeling waarvoor een watervergunning voor het lozen van stoffen als bedoeld in artikel 6.27, eerste lid van de Waterwet vereist is. Daarom is samen met deze aanvraag een aanvraag om een vergunning op grond van de Waterwet ingediend. Het bevoegd gezag met betrekking tot de Watervergunning heeft op grond van artikel 3.19 Wabo een advies uitgebracht over de samenhang van de beschikkingen. Op grond van artikel 6.27 lid 1 van de Waterwet moeten aanvragen op grond van de Waterwet en de Wet milieubeheer gecoördineerd worden behandeld conform artikel 14.1 van de Wet milieubeheer, indien sprake is van een IPPC inrichting. In dit geval is hiervan sprake. De aanvragen zijn gecoördineerd behandeld.

Gelet op artikel 3.21 Wabo moeten wij ingaan op de invloed die de samenhang tussen de omgevingsvergunning enerzijds en de Watervergunning anderzijds heeft gehad op de inhoud van de omgevingsvergunning. Hierover merken wij het volgende op: Er heeft afstemming plaatsgevonden met Waterschap Rivierenland en de Ontwerpbesluit worden gezamenlijk gepubliceerd.

Volledigheid aanvraag en opschorting procedure

In verband met het ontbreken van een aantal gegevens hebben wij de aanvrager in de gelegenheid gesteld de aanvraag aan te vullen. Wij hebben de aanvullende gegevens ontvangen op 25 juli en 4 september 2018. Na ontvangst van de aanvullende gegevens hebben wij de aanvraag getoetst op volledigheid. Wij zijn van oordeel dat de aanvraag voldoende informatie bevat voor een goede beoordeling van de gevolgen van de activiteit op de fysieke leefomgeving. De aanvraag is dan ook in behandeling genomen. De termijn voor het nemen van het besluit is opgeschort tot de dag waarop de aanvraag is aangevuld.

Procedure (uitgebreid)

Deze beschikking is voorbereid met de uitgebreide voorbereidingsprocedure als beschreven in paragraaf 3.3 van de Wabo. Gelet hierop zijn wij niet verplicht om van de aanvraag kennis te geven in een of meer dag-, nieuws- of huis-aan-huisbladen of op andere geschikte wijze, tenzij bij de voorbereiding van de beslissing op de aanvraag een milieueffectrapport (MER) moet worden gemaakt. Ondanks dat deze uitzonderingsgrond zich niet voordoet hebben wij toch kennis gegeven van de aanvraag op www.brabant.nl.

Advies

In de Wabo en het Bor worden bestuursorganen vanwege hun specifieke deskundigheid of betrokkenheid aangewezen als adviseur. Gelet op het bepaalde in artikel 2.26 Wabo, alsmede de artikelen 6.1 tot en met 6.5 van het Bor, is de gemeente Woudrichem aangewezen als wettelijk adviseur. Gelet hierop hebben wij de aanvraag ter advisering voorgelegd aan de gemeente. Hierop hebben wij 18 januari 2018 een advies ontvangen. Mede aan de hand van dit advies zijn aanvullende gegevens ingediend. Na ontvangst van de aanvullende gegevens is de gemeente nogmaals om advies gevraagd. Hierop is gereageerd dat er geen opmerkingen meer zijn.

Wet bibob

Conform onze beleidsregel hebben wij op basis van de Wet bibob een onderzoek verricht naar de ingediende aanvraag om omgevingsvergunning. Onze conclusie op basis van dit onderzoek is dat er vanuit de Wet Bibob geen bezwaren zijn om de aangevraagde vergunning te verlenen.

Wel wijzen we erop dat het Bibob-onderzoek een momentopname is. Er kan op een later moment blijken dat er (nieuwe) handhavingsinformatie, strafrechtelijke informatie of een andere indicatie is om een nieuw Bibob-onderzoek op te starten. Uit dat onderzoek kan dan blijken dat er vanuit de Wet Bibob wel c.q. alsnog bezwaren zijn ten aanzien van de omgevingsvergunning.

Toetsing milieueffectrapportage

De voorgenomen nog niet eerder op deze manier vergunde activiteiten, worden niet genoemd in Onderdeel C en D van de bijlage uit het Besluit milieueffectrapportage. In de provinciale milieuverordening zijn geen aanvullende activiteiten opgenomen waarvoor de m.e.r.-beoordelingsplicht geldt. Voor de voorgenomen activiteiten geldt geen m.e.r.-plicht of m.e.r. beoordelingsplicht.

INHOUDELIJKE OVERWEGINGEN

Bouwen

1. Het (ver)bouwen van een bouwwerk

1.1. Inleiding

Een aanvraag om omgevingsvergunning voor het bouwen van een bouwwerk als bedoeld in artikel 2.1 lid 1 onder a Wabo dient te worden verleend als geen sprake is van één van de weigeringsgronden zoals opgenomen in artikel 2.10 Wabo. Wij hebben beoordeeld of hiervan sprake is.

1.2. Toetsing

De omgevingsvergunning voor de activiteit bouwen heeft betrekking op de bouwwerken zoals genoemd in het document 'Toelichting aanvraag omgevingsvergunning' van RHOM Omgevingsmanagement met kenmerk RHOM_2017-05_01 en laatste wijzigingsversie 04 december 2017, het betreft:

- de keermuren (niet zijnde de schanskorven);
- de weegbrug, inclusief unit;
- de tunnelkas;
- de bestaande loods (gewijzigde indeling);
- de bestaande kelder.

Voor de vloeistofdichte voorzieningen (zoals aangegeven op tekening 'Bouwvergunning Ondergrondse foliebak (6)' kenmerk 20180271 blad 10BS06 datum 18 juli 2018) is geen omgevingsvergunning voor de activiteit bouwen noodzakelijk omdat dit geen bouwwerk betreft.

Bouwbesluit

De aanvraag en de daarbij overgelegde gegevens maken voldoende aannemelijk dat het bouwen waarop de aanvraag betrekking heeft, voldoet aan de voorschriften die zijn gegeven bij of krachtens het Bouwbesluit 2012.

Bouwverordening

De aanvraag en de daarbij overgelegde gegevens maken voldoende aannemelijk dat het bouwen waarop de aanvraag betrekking heeft, voldoet aan de voorschriften die zijn gegeven in de gemeentelijke bouwverordening.

Welstand

De aanvraag is getoetst aan de beleidslijn welke de Welstandscommissie van de gemeente Woudrichem hanteert. Uit de toetsing is gebleken dat het bouwplan is gelegen in een welstandsvrij gebied. Derhalve is de aanvraag niet ter beoordeling voorgelegd aan de welstandscommissie van de gemeente Woudrichem.

Bestemmingsplan

Het perceel waarop gebouwd gaat worden valt binnen het bestemmingsplan 'Buitengebied – Giessensesteeg 9 Giessen en Broekgraaf 4' (2013-10-08)'. Het perceel heeft volgens dit bestemmingsplan de bestemming 'Bedrijf - Agrarisch verwant en technisch hulpbedrijf'. De aanvraag is getoetst aan de voorschriften van dit bestemmingsplan en voldoet hieraan.

1.3. Conclusie

Vanuit het toetsingskader dat betrekking heeft op het (ver)bouwen van een bouwwerk zijn wij van oordeel dat de gevraagde vergunning voor de activiteit het (ver)bouwen van een bouwwerk verleend kan worden. In deze beschikking zijn de voor deze activiteit relevante voorschriften opgenomen.

Milieu

1. *Inrichting*

1.1. **Inleiding**

De aanvraag heeft betrekking op het veranderen van een inrichting of mijnbouwwerk als bedoeld in artikel 2.1, eerste lid aanhef en onder e van de Wabo.

1.2. **Activiteitenbesluit**

In het Activiteitenbesluit milieubeheer (hierna: Activiteitenbesluit) zijn voor een groot aantal activiteiten die binnen inrichtingen plaats kunnen vinden, rechtstreeks werkende, algemene regels opgenomen.

De inrichting waarvoor vergunning is aangevraagd, is aangemerkt als een inrichting waarvoor vergunningplicht (type C inrichting) geldt. Binnen de inrichting vinden activiteiten plaats die vallen onder de werkingssfeer van het Activiteitenbesluit en daarbij moet worden voldaan aan de volgende paragrafen uit het Activiteitenbesluit en de daarbij behorende Activiteitenregeling (voor zover deze activiteiten betrekking hebben op de aangevraagde (deel)activiteiten):

- Paragraaf 3.1.3 Lozen van hemelwater, dat niet afkomstig is van een bodembeschermende voorziening;
- Paragraaf 3.3.1 Afleveren van vloeibare brandstof en gecompriemd aardgas aan motorvoertuigen voor het wegverkeer of afleveren van vloeibare brandstof aan spoorvoertuigen;
- Paragraaf 3.4.9 Opslaan van gasolie, smeerolie of afgewerkte olie in een bovengrondse opslagtank.

Voor het overige is per hoofdstuk dan wel afdeling aangegeven of deze op een type C-inrichting van toepassing is. Dit betekent dat ook hoofdstuk 1, afdeling 2.1 tot en met 2.4, 2.10 en 2.11 van hoofdstuk 2 en de overgangsbepalingen uit hoofdstuk 6 van het Activiteitenbesluit van toepassing kunnen zijn.

Gelet op artikel 1.10 van het Activiteitenbesluit moet de verandering van de inrichting worden gemeld. De aanvraag wordt ten aanzien van de activiteiten die onder het Activiteitenbesluit vallen aangemerkt als melding.

De voorschriften voor het onderdeel milieu, die in deze vergunning zijn opgenomen betreffen aspecten en activiteiten die niet zijn geregeld in het Activiteitenbesluit en de bijbehorende Activiteitenregeling.

1.3. **Toetsing oprichten, veranderen of revisie**

De Wabo omschrijft in artikel 2.14 het milieuhygiënische toetsingskader van de aanvraag. Een toetsing aan deze aspecten heeft plaatsgevonden.

Bij onze beslissing op de aanvraag hebben wij:

- de aspecten genoemd in artikel 2.14 eerste lid onder a van de Wabo betrokken;
- met de aspecten genoemd in artikel 2.14 eerste lid onder b van de Wabo rekening gehouden;
- de aspecten genoemd in artikel 2.14 eerste lid onder c van de Wabo in acht genomen.

In de onderstaande hoofdstukken lichten wij dit nader toe, waarbij wij ons beperken tot die onderdelen van het toetsingskader die ook daadwerkelijk op onze beslissing van invloed (kunnen) zijn.

2. Algemene overwegingen

2.1. Algemeen

In het belang van het bereiken van een hoog niveau van bescherming van het milieu moeten aan de vergunning voorschriften worden verbonden, die nodig zijn om de nadelige gevolgen die de inrichting voor het milieu kan veroorzaken, te voorkomen of, indien dat niet mogelijk is, zoveel mogelijk - bij voorkeur bij de bron - te beperken en ongedaan te maken. Daarbij wordt ervan uitgegaan dat in de inrichting ten minste de voor de inrichting in aanmerking komende beste beschikbare technieken (BBT) worden toegepast.

Vanaf januari 2013 moet bij het bepalen van BBT rekening worden gehouden met BBT-conclusies en bij ministeriele regeling aangewezen informatiedocumenten over BBT.

BBT-conclusies is een document met de conclusies over BBT, vastgesteld overeenkomstig artikel 13, vijfde en zevende lid van de Richtlijn industriële emissies (RIE). Het vijfde lid verwijst naar BBT-conclusies vastgesteld na 6 januari 2011 onder het regime van de RIE. Het zevende lid verwijst naar de bestaande BREFs. Het hoofdstuk uit deze BREF's waarin de BBT-maatregelen (BAT hoofdstuk) zijn opgenomen, geldt als BBT-conclusies, totdat nieuwe BBT-conclusies zijn vastgesteld.

BBT-conclusies worden door de Europese commissie vastgesteld en bekendgemaakt in het Publicatieblad van de Europese Unie (een uitvoeringsbesluit van de Europese commissie dat gericht is tot de lidstaten). Zij worden daarom niet meer apart aangewezen in de Regeling omgevingsrecht.

Als op een activiteit of op een type productieproces binnen de inrichting waarvoor een vergunning is aangevraagd, geen BBT-conclusies of informatiedocumenten over BBT van toepassing zijn, of als de van toepassing zijnde BBT-conclusies of informatiedocumenten niet alle mogelijke milieueffecten van de activiteit of het proces behandelen moet bevoegd gezag de BBT zelf vast stellen. Hierbij houdt het bevoegd gezag in ieder geval rekening met:

- de toepassing van technieken die weinig afvalstoffen veroorzaken;
- de toepassing van stoffen die minder gevaarlijke zijn dan stoffen of mengsels als omschreven in artikel 3 van de EG-verordening indeling, etikettering en verpakking van stoffen en mengsels;
- de ontwikkeling, waar mogelijk, van technieken voor de terugwinning en opnieuw gebruiken van de bij de processen in de inrichting uitgestoten en gebruikte stoffen en van afvalstoffen;
- vergelijkbare processen, apparaten of wijzen van bedrijfsvoering die met succes in de praktijk zijn beproefd;
- de vooruitgang van de techniek en de ontwikkeling van de wetenschappelijke kennis;
- de aard, de effecten en de omvang van de betrokken emissies;
- de data waarop de installaties in de inrichting in gebruik zijn of worden genomen;
- de tijd die nodig is om een betere techniek toe te gaan passen;
- het verbruik en de aard van de grondstoffen, met inbegrip van water, en de energie-efficiëntie;
- de noodzaak om het algemene effect van de emissies op en de risico's voor het milieu te voorkomen of tot een minimum te beperken;

- de noodzaak ongevallen te voorkomen en de gevolgen daarvan voor het milieu te beperken.

De op één van deze criteria vastgestelde BBT moet een milieubeschermingsniveau garanderen dat tenminste gelijkwaardig is aan het niveau in de BBT-conclusies.

2.2. Concrete bepaling beste beschikbare technieken

Binnen de inrichting wordt één van de activiteiten uit bijlage 1 van de RIE uitgevoerd en wel de volgende: categorie 5.3b, nuttige toepassing of een combinatie van nuttige toepassing en verwijdering, van ongevaarlijke afvalstoffen met een capaciteit van meer dan 75 ton per dag, door middel van biologische behandeling. In deze activiteit wijzigt niets met onderhavige aanvraag.

Er moet worden voldaan aan de BBT-conclusies voor de hoofdactiviteit en aan andere relevante BBT-conclusies.

2.3. Conclusies BBT

De inrichting voldoet - met inachtneming van de aan dit besluit gehechte voorschriften - aan BBT. Voor de overwegingen per milieuthema wordt verwezen naar de desbetreffende paragraaf.

3. Afvalwater

3.1. Het kader voor de bescherming tegen verontreiniging door de lozing van afvalwater

Binnen de inrichting komen de volgende afvalwaterstromen vrij:

- Sanitair afvalwater;
- Schoon hemelwater (afkomstig van daken en afstromend vanaf het terrein);
- Potentieel verontreinigd hemelwater (afstromend vanaf de opslaglocaties die voorzien zijn van een vloeistofdichte voorziening).

Het sanitair afvalwater en het schoon hemelwater betreffen lozingen waarvoor afdeling 2.1 over de zorgplichtbepaling en afdeling 2.2 over lozingen van het Activiteitenbesluit reeks gelden. Dergelijke lozingen moeten voldoen aan de eisen van het Activiteitenbesluit en hierover mogen geen voorschriften worden opgenomen in de omgevingsvergunning.

De lozing van hemelwater afkomstig van de vloeistofdichte voorzieningen vindt plaats via een helofytenfilter op het oppervlaktewater. Deze lozing is niet rechtstreeks geregeld in het Activiteitenbesluit milieubeheer. Voor deze lozing is een Watervergunning aangevraagd bij het Waterschap Rivierenland. De aanvraag om een Watervergunning is gecoördineerd behandeld. Tegelijk met dit ontwerpbesluit, wordt ook het ontwerpbesluit op de Watervergunning gepubliceerd.

4. Bodem

4.1. Activiteitenbesluit

Afdeling 2.4 van het Activiteitenbesluit heeft betrekking op het aspect bodem en is van toepassing op inrichtingen type A, inrichtingen type B en inrichtingen type C, waartoe een IPPC-installatie behoort, alsmede inrichtingen type C, waartoe geen IPPC-installatie behoort, voor zover het activiteiten betreft waarop hoofdstuk 3 van het Activiteitenbesluit van toepassing is.

In Afdeling 2.4 van het Activiteitenbesluit en Afdeling 2.1 van de Activiteitenregeling zijn voorschriften opgenomen die betrekking hebben op:

- treffen van bodembeschermende voorzieningen en maatregelen;
- signaleren van bodemverontreiniging;
- nulsituatieonderzoek bij oprichting van inrichtingen;
- eindsituatieonderzoek na beëindigen van bodembedreigende activiteiten;
- middelvoorschriften voor bodembeschermende maatregelen;
- middelvoorschriften voor bodembeschermende voorzieningen;
- maatwerk voor aanvaardbaar bodemrisico;
- de verplichting tot het bewaren van documenten.

Voor wat betreft het aspect bodembescherming valt de inrichting volledig onder het Activiteitenbesluit. In het kader van deze vergunning hoeven daarom geen voorschriften te worden opgenomen. Uit beoordeling van de aanvraag blijkt dat voldaan wordt aan een verwaarloosbaar bodemrisico overeenkomstig de Nederlandse Richtlijn Bodembescherming (NRB). Op grond van het Activiteitenbesluit moeten alle bedrijfsactiviteiten worden verricht met voorzieningen en maatregelen die leiden tot een verwaarloosbaar bodemrisico.

4.2. Nulsituatie bodemonderzoek

Het preventieve bodembeschermingbeleid gaat er van uit dat (zelfs) een verwaarloosbaar bodemrisico nooit volledig uitsluit dat een verontreiniging of aantasting van de bodem optreedt. Om die reden is altijd een nulsituatieonderzoek naar de kwaliteit van de bodem noodzakelijk. Het nulsituatieonderzoek richt zich op de afzonderlijke activiteiten en de daar gebruikte stoffen.

Nulsituatieonderzoek bestaat uit het vastleggen van de nulsituatie bodemkwaliteit voorafgaand aan de start van de betreffende activiteit(en). Na het beëindigen van de betreffende activiteit(en) dient een vergelijkbaar eindonderzoek te worden uitgevoerd. Het nulsituatieonderzoek moet ten minste duidelijkheid verstrekken over:

- De bodemkwaliteit ter plaatse van de bodembedreigende activiteiten die binnen de inrichting worden uitgevoerd. Hierbij is ook van belang dat op de stoffen wordt geanalyseerd die worden gebruikt;
- de locatie van bemonsteringspunten rekening houdend met de mobiliteit van de gebruikte stoffen en de lokale grondwaterstroming;
- de wijze waarop de betreffende stoffen moeten worden gedetecteerd, bemonsterd en geanalyseerd;
- de bodemkwaliteit ter plaatse van bemonsteringslocaties.

De in het nulsituatieonderzoek vastgelegde bodemkwaliteit geldt als uitgangspunt bij de beoordeling of ten gevolge van de betreffende activiteiten verontreiniging of aantasting van de bodem heeft plaatsgevonden en of bodemherstel nodig is.

Voor het bodemonderzoek noodzakelijke werkzaamheden als vermeld in de Regeling bodemkwaliteit moeten zijn uitgevoerd door een erkende instantie als bedoeld in het Besluit bodemkwaliteit.

Bij de aanvraag is de rapportage 'Verkennd bodemonderzoek "Nulsituatie tankplaats" Broekgraaf 4 Almkerk' met kenmerk PB50160552.R001-1, d.d. 24 januari 2017, opgesteld door Wematech Bodemadviseurs gevoegd.

De voor dit onderzoek noodzakelijke werkzaamheden als vermeld in de Regeling bodemkwaliteit zijn uitgevoerd door een erkende instantie als bedoeld in het Besluit bodemkwaliteit. Hiermee is de kwaliteit van het bodemonderzoek geborgd en zijn de resultaten betrouwbaar. Het onderzoek geeft geen aanleiding tot het stellen van nadere maatregelen of eisen en wij beschouwen het daarom als nulsituatie onderzoek. De nulsituatie van de bodem is met het onderzoek voldoende vastgelegd.

Na beëindiging van de activiteiten of een deel daarvan moet een eindonderzoek worden verricht. Indien blijkt dat sprake is van een bodembelasting als gevolg van de activiteiten, zal de bodemkwaliteit hersteld moeten worden.

5. Geluid

5.1. Algemeen

De normen en beleidsuitgangspunten met betrekking tot het geluid in de omgeving van een inrichting dienen gebaseerd te worden op de Handreiking industrielawaai en vergunningverlening (oktober 1998). Omdat er geen gemeentelijke nota industrielawaai is vastgesteld, dient voor het stellen van grenswaarden voor het langtijdgemiddeld beoordelingsniveau ($L_{A,r,LT}$) te worden uitgegaan van de richtwaarden uit hoofdstuk 4 van de eerder genoemde handreiking. De geluidgrenswaarden worden getoetst ter plaatse van woningen van derden.

Gelet op het karakter van de omgeving van de inrichting dient de woonomgeving volgens de Handreiking getypeerd te worden als een landelijk gebied, waar richtwaarden voor het langtijdgemiddeld beoordelingsniveau ($L_{A,r,LT}$) van 40, 35 en 30 dB(A) ter plaatse van geluidgevoelige bestemmingen van derden gelden in respectievelijk de dag-, avond- en nachtperiode. Als hoogst toelaatbare maximale geluidniveaus ($L_{A,max}$), gemeten in de meterstand 'fast' ter plaatse van de gevels van geluidgevoelige bestemmingen geldt in beginsel respectievelijk voor de dag-, avond- en nachtperiode een waarde van 70, 65 en 60 dB(A).

In de vigerende revisievergunning van 11 januari 2016 zijn in de geluidvoorschriften voor het langtijdgemiddeld beoordelingsniveau ($L_{A,r,LT}$) en de maximale geluidniveaus ($L_{A,max}$) grenswaarden opgenomen

5.2. De gevolgen van de aangevraagde activiteiten voor geluidhinder

Bij de aanvraag om vergunning is een rapportage van een akoestisch onderzoek gevoegd, opgesteld door HaskoningDHV Nederland B.V. (registratienummer MD-AF20140272, versie 3 d.d. 22 juni 2017). In de rapportage zijn de geluidbelastingen, in termen van langtijdgemiddelde beoordelingsniveaus en maximale geluidniveaus vanwege de gehele inrichting, ter plaatse van de gevels van de dichtst bij de inrichting gelegen woningen van derden, gepresenteerd. De rapportage is door ons beoordeeld en geeft inhoudelijk geen aanleiding tot het maken van opmerkingen. In het akoestisch onderzoek is een representatieve bedrijfssituatie (RBS) en een incidentele bedrijfssituatie (IBS) beschreven.

Representatieve bedrijfssituatie (RBS)

Uit de rapportage blijkt dat tijdens de RBS bij de in de omgeving van de inrichting gelegen woningen van derden wordt voldaan aan de richtwaarden behorende bij een landelijk gebied van 40, 35 en 30 dB(A) voor het langtijdgemiddeld beoordelingsniveau in respectievelijk de dag-, avond- en nachtperiode en aan de grenswaarden van respectievelijk 70, 65 en 60 dB(A) voor het maximale geluidniveau. De optredende geluidniveaus zijn hiermee toelaatbaar.

Verder blijkt uit de rapportage dat ter plaatse van de nabijgelegen woningen niet meer kan worden voldaan aan de vigerende geluidgrenswaarden van het langtijdgemiddeld beoordelingsniveau zoals deze zijn opgenomen in voorschrift 4.1.1. van de vigerende vergunning. Dit door het gegeven dat in de modellering een bedrijfsgebouw niet meer is opgenomen. Derhalve wordt een aangepast geluidvoorschrift voor het langtijdgemiddeld beoordelingsniveau aan deze vergunning verbonden, geldend voor de gehele inrichting inclusief de aangevraagde veranderingen.

De aangevraagde verandering hebben geen invloed op de maximale geluidniveaus. De gestelde grenswaarden van het maximale geluidniveau uit de vigerende vergunning, voorschrift 4.1.2, blijven onverwijld van kracht op de gehele inrichting inclusief de aangevraagde veranderingen.

Incidentele bedrijfssituatie

Uit het akoestisch rapport blijkt dat tijdens de incidentele bedrijfssituatie, de situatie dat ook nog een houtversnipperaar aanwezig kan zijn, dat het langtijdgemiddeld beoordelingsniveau bij de woning Broekgraaf 3 toeneemt ten opzichte van de vigerende vergunning maar niet meer gaat bedragen dan in de representatieve bedrijfssituatie. Tijdens de incidentele bedrijfssituatie bedraagt het langtijdgemiddeld beoordelingsniveau bij de woningen Laagt 17 en Broekgraaf 6 meer dan 40 dB(A), echter de in de vigerende vergunning opgenomen grenswaarden voor het langtijdgemiddeld beoordelingsniveau (voorschrift 4.2.1) voor de incidentele bedrijfssituatie worden niet overschreden. Voorschrift 4.2.1 blijft ook onverwijld van kracht voor de incidentele bedrijfssituatie.

Tijdens de incidentele bedrijfssituatie kan ook worden voldaan aan de gestelde grenswaarden voor het maximale geluidniveau zodat het niet noodzakelijk is hiervoor een afzonderlijk voorschrift te stellen.

Indirecte hinder

Het verkeer van en naar de inrichting op de openbare weg dient beoordeeld te worden conform de circulaire inzake geluidhinder veroorzaakt door het wegverkeer van en naar de inrichting; beoordeling in het kader van de Wet milieubeheer (1996). Uit de akoestische notitie blijkt dat het equivalente geluidniveau veroorzaakt door het verkeer van en naar de inrichting niet is veranderd ten opzichte van de vigerende vergunning en niet meer bedraagt dan de voorkeursgrenswaarde van 50 dB(A) etmaalwaarde.

5.3. Conclusie

Het bij de aanvraag gevoegde akoestisch rapport hebben wij beoordeeld. Met de uitgangspunten en de berekeningsresultaten kunnen wij instemmen. Ten aanzien van de geluidbelasting voor het langtijdgemiddeld beoordelingsniveau is de aangevraagde situatie milieuhygiënisch aanvaardbaar. Wij hebben het voorschrift 4.1.1 ingetrokken en aangepast als milieuvoorschrift 1.1.1 aan deze vergunning verbonden.

6. Conclusie

6.1. Conclusie

Vanuit het toetsingskader dat betrekking heeft op het veranderen van een inrichting zijn er geen redenen om de omgevingsvergunning te weigeren.

In deze beschikking zijn de voor deze activiteit relevante voorschriften opgenomen.

BIJLAGE: BEGRIPPEN

AFVALWATER:

Alle water waarvan de houder zich, met het oog op de verwijdering daarvan, ontdoet, voornemens is zich te ontdoen, of moet ontdoen.

BODEM:

Het vaste deel van de aarde met de zich daarin bevindende vloeibare en gasvormige bestanddelen en organismen.

LANGTIJDGEMIDDELD BEOORDELINGSNIVEAU ($L_{Ar,LT}$)

Het A-gewogen gemiddelde van de afwisselende niveaus van het ter plaatse, in de loop van een bepaalde periode optredende geluid en zo nodig gecorrigeerd voor de aanwezigheid van impulsachtig geluid, tonaal geluid of muziekgeluid, vastgesteld en beoordeeld overeenkomstig de 'Handleiding meten en rekenen industrielawaai', uitgave 1999.

MAXIMALE GELUIDNIVEAU (L_{Amax})

Het hoogste A-gewogen geluidsniveau, afgelezen in de meterstand 'fast', verminderd met de meteocorrectieterm C_m . De meterstand 'fast' komt overeen met een tijdconstante van 125 ms.

OPENBAAR RIOOL:

Voorziening voor de inzameling en transport van afvalwater, als bedoeld in artikel 10.30 van de Wet milieubeheer.

VERWAARLOOSBAAR BODEMRISICO:

Een situatie als bedoeld in de NRB waarin door een goede afstemming van bodembeschermende voorzieningen en bodembeschermende maatregelen sprake is van een verwaarloosbaar bodemrisico.

Bezoekadres De Blomboogerd 1, 4003 BX Tiel
Postadres Postbus 599, 4000 AN Tiel
T (0344) 64 90 90 **F** (0344) 64 90 99
E info@wsrl.nl **I** www.waterschaprivierenland.nl
Bank IBAN NL93 NWAB 0636 7572 69
BIC NWABNL2G



ONTWERP-BESCHIKKING

Schutte Groen & Grond B.V.
T.a.v. de heer P.A. Schutte
Broekgraaf 4
4286 LW Almkerk

Datum:	Uw kenmerk:	Ons kenmerk:	Behandeld door:
17 augustus 2018	201712 / 3359617	2017215843/2018096053	F.A. Remmerswaal
Onderwerp:	Ontwerp-vergunning voor het lozen van (afval)water op oppervlaktewater		Doorkiesnummer / e-mail:
			(0344) 64 9288 / f.remmerswaal@wsrl.nl

Geachte heer Schutte,

Op 9 december 2017 hebben wij uw aanvraag ontvangen. De aanvraag betreft lozen van afvalwater en hemelwater op oppervlaktewater ter plaatse van Broekgraaf 4 te Almkerk.

Ons besluit

Wij hebben besloten u de gevraagde vergunning te verlenen. Deze vergunning treft u als ontwerp-beschikking als bijlage aan.

Het besluit en de voorschriften die wij aan de vergunning verbinden, kunt u lezen in deel 1 van de vergunning. De aangevraagde activiteiten en onze overwegingen die hebben geleid tot dit besluit kunt u lezen in deel 2 van de vergunning. Met welke aandachtspunten u rekening moet houden, kunt u lezen in deel 3 van de vergunning.

Start activiteiten

- U moet ons vooraf op de hoogte stellen van de start van de activiteiten. Als wij niet weten wanneer u begint, loopt u het risico dat u de uitgevoerde werken achteraf moet aanpassen. In voorschrift 1.1 van de vergunning staat hoe u ons op de hoogte moet brengen.
- De in de voorschriften genoemde toezichthouder is in dit geval A. Schouten, bereikbaar via telefoonnummer 06 - 53 37 77 53 of emailadres: P.R-ABB@wsrl.nl.

Leges

Voor het in behandeling nemen van uw aanvraag moet u leges betalen. U ontvangt hiervoor van ons apart een aanslag legeskosten.

Opmerkingen

- Mogelijk hebt u behalve deze vergunning nog andere vergunningen, ontheffingen en/of (privaatrechtelijke) toestemmingen nodig voor de vergunde activiteiten. U moet hiervoor zelf contact opnemen met de mogelijk overige bevoegde gezagen en/of overige belanghebbenden.
- Als de door ons gestelde voorschriften of (uitvoerings-)eisen strijdig zijn met die van andere overheden, moet de vergunninghouder zorgdragen voor overleg tussen de diverse partijen over de wijze waarop de werkzaamheden kunnen worden voortgezet.
- Als de werkzaamheden klaar zijn, zal het waterschap een controle uitvoeren. Van deze controle wordt een schriftelijk verslag gemaakt. De vergunning is pas definitief opgeleverd, als control heeft plaatsgevonden.

- Bij de uitvoering van de werkzaamheden is mogelijk ook de Flora- en faunawet en/of de Natuurbeschermingswet van toepassing. Dit betekent dat de vergunninghouder schade aan planten en/of dieren en hun directe leefomgeving zoveel mogelijk moet voorkomen.
- Deze vergunning geldt ook voor eventuele rechtsopvolgers. De vergunninghouder moet hen van deze vergunning op de hoogte stellen.

Contact

Voor vragen over deze brief en de vergunning kunt u contact opnemen met bovengenoemde contactpersoon. Wij verzoeken u bij alle correspondentie over deze vergunning ons kenmerk te vermelden.

Hoogachtend,
het college van dijkgraaf en heemraden
van Waterschap Rivierenland,
namens deze,
de teamleider Vergunningen,



V.C. Vulto

Bijlage(n): Besluit

Afschrift: complete set: R-ABB (A. Schouten) / Archief

Deel 1 Besluit en voorschriften

Aanhef

Het college van dijkgraaf en heemraden van Waterschap Rivierenland heeft op 9 december 2017 een aanvraag ontvangen van Schutte Groen en Grond te Almkerk om een vergunning te verlenen.

Besluit

Gelet op de bepalingen van de Waterwet, het Waterbesluit, de Waterregeling, de Keur Waterschap Rivierenland 2014, de Algemene wet bestuursrecht en de in deel 2 vermelde overwegingen, besluit het college van dijkgraaf en heemraden als volgt:

1. aan Schutte Groen en Grond te Almkerk en rechtverkrijgende(n) vergunning als bedoeld in artikel 3.2 en 3.4 van de Keur Waterschap Rivierenland 2014 te verlenen voor het lozen van hemelwater en afvalwater ter plaatse van Broekgraaf 4 te Almkerk ;
2. de volgende gewaarmerkte tekeningen en notitie deel te laten uitmaken van deze vergunning:
 - notitie RHOM-17-2 Aanvulling aanvraag d.d. 28 mei 2018
 - tekening Foliebak d.d. 26 mei 2018
 - tekening Detail Foliebak d.d. 26 mei 2018
 - tekening Rietfilter d.d. 26 mei 2018
 - tekening Waterafvoer terrein d.d.26 mei 2018
3. aan de vergunning de in deel 1 opgenomen voorschriften te verbinden.

Tiel, 17 augustus 2018

Besluitnummer: 2017215843/2018096053.

Het college van dijkgraaf en heemraden
van Waterschap Rivierenland,
namens deze,
de teamleider Vergunningen,



V.C. Vulto

Voorschriften

1. Algemene voorschriften

- 1.1 Minstens 5 dagen voordat met de werkzaamheden wordt begonnen, moet dit per e-mail worden gemeld bij de in de begeleidende brief genoemde toezichthouder.
- 1.2 Als de uitvoering van de werken waarvoor deze vergunning is verleend niet uiterlijk drie jaar na dagtekening van deze watervergunning is gestart, kunnen wij deze vergunning geheel of gedeeltelijk intrekken.
- 1.3 Als de vergunninghouder, of degene die de werkzaamheden uitvoert, met het werk bezig is, moet de vergunning (of een kopie ervan) op het werk aanwezig zijn. De vergunninghouder moet ervoor zorgen dat degene die de werkzaamheden uitvoert, op de hoogte is van de voorschriften in deze vergunning.
- 1.4 De vergunninghouder is verplicht de redelijkerwijs mogelijke maatregelen te nemen om schade aan eigendommen van het waterschap en/of derden, als gevolg van het gebruik van deze vergunning, te voorkomen.
- 1.5 Het werk moet worden uitgevoerd conform de tekening(en) en notitie:
 - notitie RHOM-17-2 Aanvulling aanvraag d.d. 28 mei 2018
 - tekening Foliebak d.d. 26 mei 2018
 - tekening Detail Foliebak d.d. 26 mei 2018
 - tekening Rietfilter d.d. 26 mei 2018
 - tekening Waterafvoer terrein d.d.26 mei 2018
- 1.6 De vergunninghouder moet de werkzaamheden zonder onderbreking uitvoeren. Daarbij moeten alle aanwijzingen door de toezichthouder onmiddellijk worden opgevolgd.
- 1.7 Als het werk klaar is, moet dit per e-mail worden gemeld bij de eerder genoemde toezichthouder.
- 1.8 Het uitvoeren van het werk mag de doorstroming van het water niet hinderen.
- 1.9 Er mogen geen verontreinigde stoffen in oppervlaktewateren gebracht worden. Het is dan ook niet toegestaan gewolmaniseerde of gecreosoteerde oeverbeschermingsmaterialen te gebruiken.
- 1.10 De vergunninghouder is aansprakelijk voor eventuele gebreken aan het werk. Als de bodem of de taluds van wateren worden beschadigd als gevolg van de werkzaamheden of het werk, moet dit direct worden hersteld. Aanwijzingen van de toezichthouder moeten hierbij direct worden opgevolgd.
- 1.11 Als er tijdens het werken grond of materiaal en dergelijke in het water terechtkomt, moet dit direct worden verwijderd.

2. Bijzondere voorschriften

Het lozen van hemelwater

- 2.1 Na het aanbrengen van het lozingspunt moet de bodem en het talud onder profiel worden afgewerkt, zodat de waterafvoer niet wordt gehinderd.
- 2.2 Als het lozingspunt naar het oordeel van het waterschap geen functie meer vervult, moet het lozingspunt, worden verwijderd. Het plaatselijke profiel van het water moet dan worden hersteld en worden ingezaaid met bermgras.
- 2.3 De vergunninghouder en diens rechtverkrijgenden zijn verplicht de constructie in goede staat te onderhouden. Dit betekent in ieder geval dat beschadigingen en/of verzakkingen van de constructie met bijbehorende werken en het talud van het water direct moeten worden hersteld, al dan niet op aanzeggen van of namens het college van dijkgraaf en heemraden. Hierbij dient vooraf contact opgenomen te worden met de toezichthouder. Zijn aanwijzingen dienen direct te worden opgevolgd.
- 2.4 Het is niet toegestaan hemelwater te lozen vanaf verhard oppervlak binnen het afstromingsgebied behorende bij de brandstof opslag- en afvulplaats op oppervlaktewater.

Het lozen van hemelwater afkomstig van vloeistofdichte vloer

- 2.5 Het hemelwater afkomstig van de vloeistofdichte vloer moet alvorens te worden geloosd de buffervoorziening en het helofytenfilter passeren overeenkomstig de bijlagen van de vergunning.
- 2.6 Het geloosde water moet ter plaatse van de controleput voor ieder steekmonster voldoen aan de volgende eisen:
 - o geen visuele verontreiniging;
 - o gehalte aan onopgeloste stoffen mag niet meer bedragen dan 60 mg per liter;
 - o chemisch zuurstof verbruik mag niet meer bedragen dan 200 mg per liter;
 - o totaal stikstof mag niet meer bedragen dan 60 mg per liter.

Calamiteiten

- 2.7 Indien als gevolg van calamiteiten of andere uitzonderlijke omstandigheden in strijd met de wet en/of de vergunningvoorschriften stoffen in het oppervlaktewater worden geloosd of dreigen te worden geloosd, moet de vergunninghouder onverwijld maatregelen treffen teneinde overtreding van de wet en/of de vergunningvoorschriften te voorkomen, te beperken of ongedaan te maken.
- 2.8 Van calamiteiten of andere uitzonderlijke omstandigheden als bedoeld in het vorige lid moet de vergunninghouder binnen 1 uur na constatering van het feit het college in kennis stellen. Dit moet telefonisch (telefoonnummer (0344)64 90 90, 24 uur per etmaal bereikbaar) en binnen 24 uur per e-mail (meldpunt-handhaving@wsrl.nl). De door of vanwege het college ter zake gegeven aanwijzingen moeten strikt worden opgevolgd.

Deel 2 Aanvraag en overwegingen

Aanleiding

De aanvraag is gedaan in verband met een aantal veranderingen die Schutte Groen en Grond wenst door te voeren binnen de inrichting die niet zijn opgenomen in de vigerende vergunning. Om deze reden vraagt Schutte Groen en Grond naast een watervergunning ook een omgevingsvergunning aan voor het veranderen van de inrichting.

Activiteiten waarvoor vergunning wordt aangevraagd

De aanvraag betreft het volgende:

- a. lozen van hemelwater en afvalwater op oppervlaktewater ter plaatse van Broekgraaf 4 te Almkerk.

Procedure

De aanvraag is ontvangen op 9 december 2017 en geregistreerd onder nummer 2017215843.

De aanvraag is aangevuld/aangepast op 26 februari 2018 en 7 juni 2018.

De in de aanvraag opgenomen installaties en/of activiteiten vallen onder Bijlage I van de Richtlijn Industriële Emissies genoemde activiteiten, zodat de inrichting kan worden aangemerkt als een IPPC bedrijf.

Op grond van artikel 6.27 lid 1 van de Waterwet moeten aanvragen op grond van de Waterwet en de Wet milieubeheer gecoördineerd worden behandeld conform artikel 14.1 van de Wet milieubeheer, indien sprake is van een IPPC inrichting.

Op 9 december 2017 is een aanvraag omgevingsvergunning (OLO 3064969) ingediend bij de Omgevingsdienst Midden en West Brabant.

Beide aanvragen worden gecoördineerd behandeld.

Toetsing van de aanvraag

De aanvraag is getoetst aan de doelstellingen van de Waterwet en de Keur Waterschap Rivierenland 2014. Deze doelstellingen en belangen vormen de basis voor vergunningverlening en zijn vastgelegd in wettelijk vastgestelde normen en aanvullend beleid.

Overwegingen

- De aanvraag betreft de inrichting van een bedrijfsperceel voor een hoveniersbedrijf met de opslag van materialen zoals hout, grond snoeiafval e.d met bij behorende facilitaire voorzieningen zoals een woning, brandstof leveringspunt e.d.
- De aanvraag is getoetst aan de algemene toetsingscriteria van de Beleidsregels behorende bij de Keur Waterschap Rivierenland 2014 en aan waterhuishoudkundige uitgangspunten.

Lozingssituatie

- Huishoudelijk afvalwater en hemelwater afkomstig van brandstofleveringspunten wordt naar het geemteriool afgevoerd.
- Hiervoor is de provincie Noord Brabant op grond van de Wet milieubeheer het bevoegd gezag.
- Schoon hemelwater van daken en schone terreingedeelten wordt rechtstreeks afgevoerd naar oppervlaktewater.
- Hemelwater afkomstig van de wettelijk voorgeschreven vloeistofdichte vloer wordt via een bufferbassin en een heliofytenfilter van voldoende capaciteit geloosd op oppervlaktewater.

Versnelde afvoer hemelwater

- In 2012 is onder zaaknummer 201223320 een vergunning verleend voor het dempen en graven van wateren. Er is op grond van deze vergunning 133 m² gedempt en 2007 m² gegraven. De extra gegraven berging van 1874 m² wordt in deze aanvraag aangewend voor de compensatie van de netto toename van verhard oppervlak.
- De aanvraag is ook getoetst aan beleidsregel 5.16: 'Nieuwe lozingen vanaf verhard oppervlak'.
- In de aanvraag heeft de aanvrager aangegeven dat er sinds 2013 netto 7760 m² nieuw verhard oppervlak wordt aangelegd.
- Ter compensatie van het nieuwe verhard oppervlak moet 1126 m² water worden gegraven.
- De in 2012 gegraven extra water voldoet hier ruimschoots aan.
- Uit de toetsing blijkt dat de aanvraag voldoet aan de toetsingscriteria, daarom kunnen wij de gevraagde vergunning, onder het stellen van de in deel 1 genoemde voorschriften, verlenen.

Hemelwater afkomstig van vloestofdichte vloer

- Ten behoeve van de opslag van grond van onbekende samenstelling en afvalgroen is een deel van het terrein (1500 m²) als vloestofdichte vloer uitgevoerd.
- Het hemelwater wordt via een bufferbassin en een helofytenfilter geloosd op oppervlaktewater.
- Het bufferbassin is gedimensioneerd op basis van de maximale afvoer naar het helofytenfilter en maximale regeinstensiteit van 150 mm per 24 uur.
- De buffervoorziening is voldoende groot.
- Het helofytenfilter heeft een inhoud van 144 m³. Bij een pompcapaciteit van 15 m³ per uur bedraagt de verblijftijd circa 10 uur bij maximale belasting.
- Gezien de omvang van het filter, de aard van het verontreinigde hemelwater en de gemiddeld veel langere verblijftijd in het filter wordt deze voorziening als voldoende aangemerkt.
- Daarom kunnen wij de gevraagde vergunning, onder het stellen van de in deel 1 genoemde voorschriften, verlenen.

Hemelwater afkomstig van het brandstof leveringspunt.

- Volgens de aanvraag vindt er geen afvoer van hemelwater plaats vanaf de brandstof tank- en afleveringsplaats.

Conclusie

De in de vergunning opgenomen voorschriften waarborgen dat de doelstellingen van het waterkwantiteitsbeheer en waterkwaliteitsbeheer voldoende worden beschermd. Op grond van de overwegingen bestaan daarom geen bezwaren tegen het verlenen van de gevraagde vergunning.

Deel 3 Zienswijze

De aanvraag, de ontwerpbeschikking en bijbehorende stukken liggen vanaf tot en met ter inzage bij gemeente Woudrichem. Voor locatie, data en tijden waarop u de stuken kunt inzien, verwijzen wij u naar de website van de gemeente. Vanaf het moment van terinzagelegging is de ontwerpbeschikking tevens te bekijken via de internetsite www.brabant.nl.

Gedurende de periode van terinzagelegging kan eenieder schriftelijk of mondeling zienswijzen over het ontwerpbesluit inbrengen bij Omgevingsdienst Midden- en West-Brabant. Voor het mondeling inbrengen van zienswijzen bestaat gedurende deze periode de mogelijkheid tot een hoorzitting. Een verzoek daartoe dient binnen drie weken na begindatum terinzagelegging te worden ingediend bij Omgevingsdienst Midden- en West-Brabant.

Wij maken u erop attent dat alleen beroep tegen het uiteindelijke besluit kan worden ingediend als de indiener ook een zienswijze heeft ingebracht tegen het ontwerpbesluit en men belanghebbende is.

NOTITIE

datum : 28 mei 2018
aan: : Waterschap Rivierenland
uw kenmerk : 2017215843/2018011000
ons kenmerk : RHOM-17-12
project : Veranderingen Schutte Groen en Grond
betreft : Aanvulling aanvraag watervergunning Schutte Groen en Grond
behandeld door : Rinus Hoogeslag
telefoon, e-mail : 06 17 158 359, rinus.hoogeslag@rhom.nl
classificatie : Openbaar

Inleiding

Op 9 december 2017 heeft Schutte Groen en Grond een aanvraag ingediend voor het lozen van afvalwater ter plaatse van Broekgraaf 4 te Almkerk (Kenmerk OLO: 3359617). Deze aanvraag heeft betrekking op de aanleg van een helofytenfilter, waarmee afstromend hemelwater afkomstig van de vloeistofdichte verharding wordt afgevoerd naar oppervlaktewater.

Op 26 februari 2018 zijn op basis van een verzoek van Waterschap Rivierenland aanvullingen ingediend, waarbij o.a. inzichtelijk is gemaakt hoe hemelwater afgevoerd wordt in situaties met hevige neerslag. Waterschap Rivierenland heeft op 26 maart 2018 per email aangegeven dat de voorgestelde afvoerwijze niet mogelijk is, hierbij is verzocht om een 2^e aanvulling in te dienen waaruit blijkt dat al het hemelwater wordt afgevoerd via het helofytenfilter.


In deze notitie is aangegeven hoe er bij Schutte Groen en Grond voor gezorgd wordt dat al het hemelwater wordt afgevoerd via het helofytenfilter.

Afvoersituatie

Het oppervlak van de vloeistofdichte voorziening, inclusief wanden, bedraagt 1.500 m² (zie eerder ingediende '1MW_Plattegrond_inrichting'). Het afvoerdebiet is afhankelijk van de intensiteit van de neerslag. Op basis van een hevige neerslagsituatie in 2016 (150 mm/24 uur) is berekend dat vanaf dit oppervlak gemiddeld 9.375 liter per uur afstroomt. Om hevige neerslagsituaties over voldoende afvoer capaciteit te beschikken, wordt een pomp met een pompcapaciteit van 15 m³/ uur geïnstalleerd. Dit betekent dat 10mm neerslag per uur het helofytenfilter kan passeren.

In extreme (korte) neerslagsituaties kan het zijn dat deze pompcapaciteit niet toereikend is. In dat geval zal er dus voldoende bergingscapaciteit (buffer) gerealiseerd moeten worden om te voorkomen dat het water afkomstig van de vloeistofdichte voorziening het oppervlaktewater bereikt, zonder dat dit het helofytenfilter passeert. Om deze berging te kunnen realiseren wordt een bestaande greppel aangepast tot buffervoorziening. Deze greppel zal worden voorzien van een folie, zodat water niet kan infiltreren naar de bodem. De lengte van deze greppel bedraagt 60 meter, de breedte 2 meter en de diepte 1 meter. Hierdoor kan 120 m³ afvloeiend hemelwater geborgen worden, voldoende voor 80 mm neerslag op de vloeistofdichte voorziening. Dit water zal vervolgens afgevoerd worden via de geïnstalleerde pomp naar het helofytenfilter. Deze situatie is verduidelijkt door de volgende nieuwe bijlagen te uploaden:

- 10BW_Gegevens_helofytenfilterv3 (ter vervanging van 10BW_Gegevens_helofytenfilterv2, ingediend 26-02-18)
- 4MW_Riolerings-tekeningv2 (ter vervanging van 4MW_Riolerings-tekening, ingediend 09-12-17)

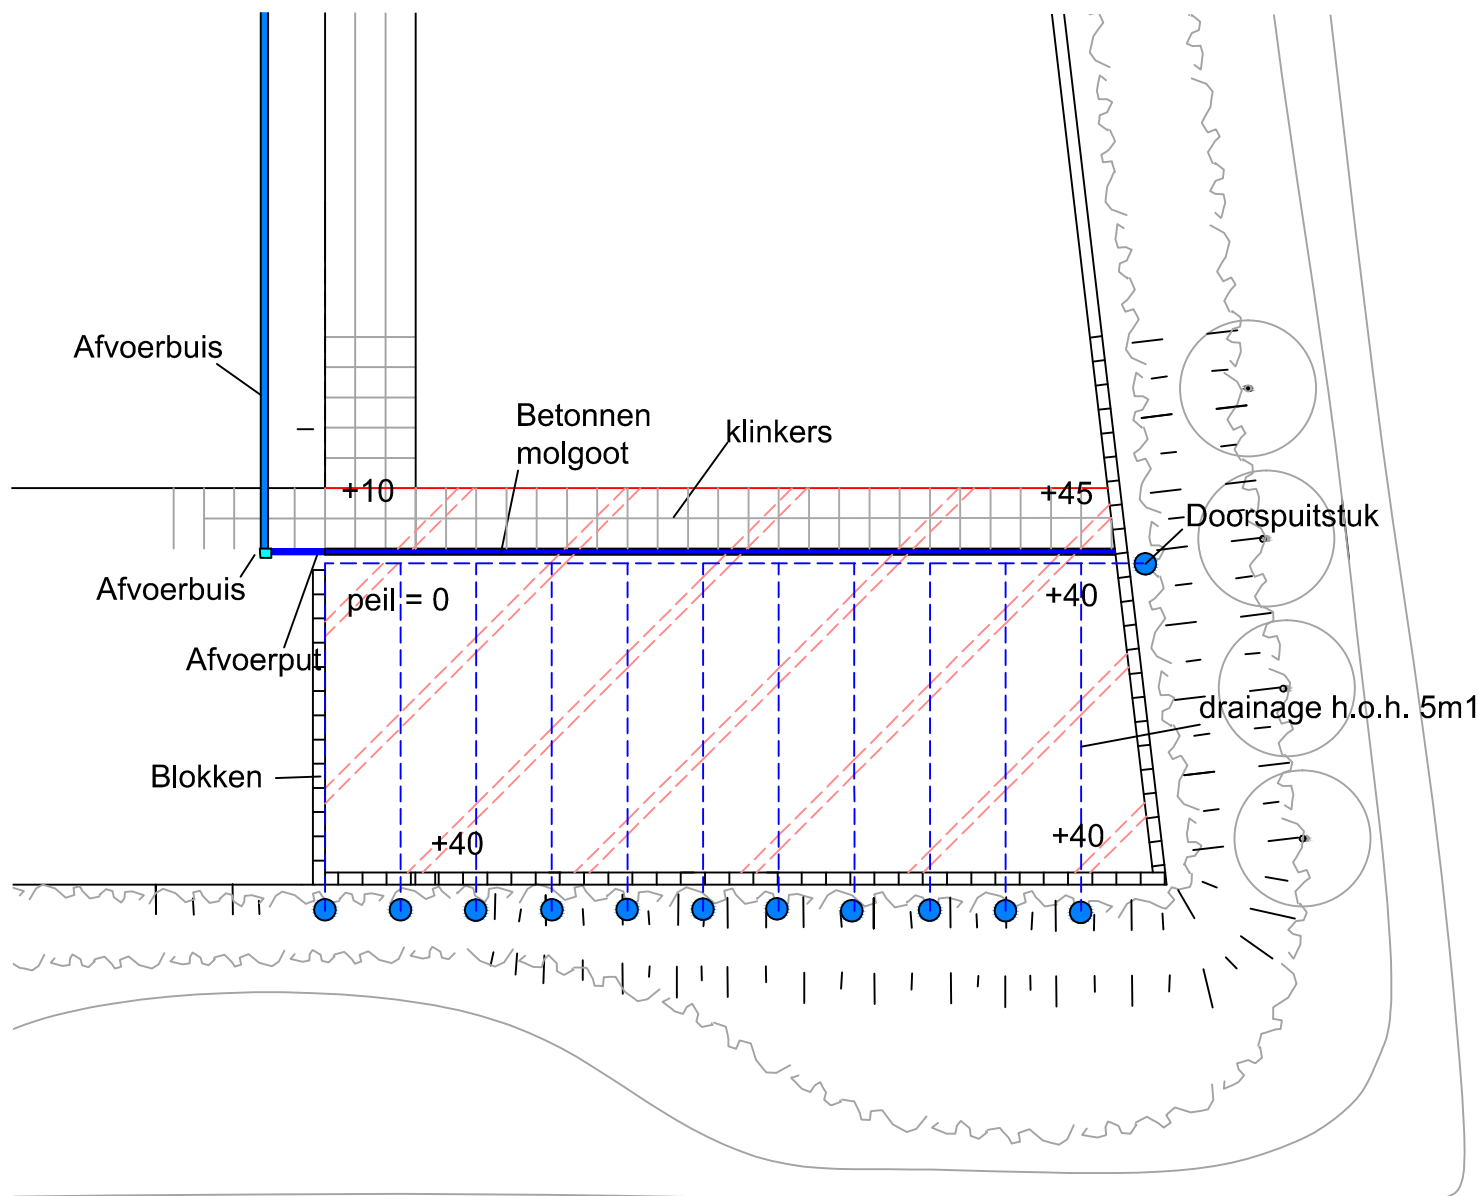


Project:
Inrichting terrein aan
broekgraaf 4 te Almkerk


Titel:
Foliebak
Fase 2017-2018

Tek. nr.
RS/01/03
Schaal:
1:500
Datum:
18-02-2017

Laatst gewijzigd op:
26-05-2018

Tekening door:
Bart Schutte

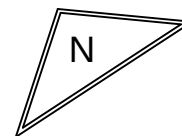

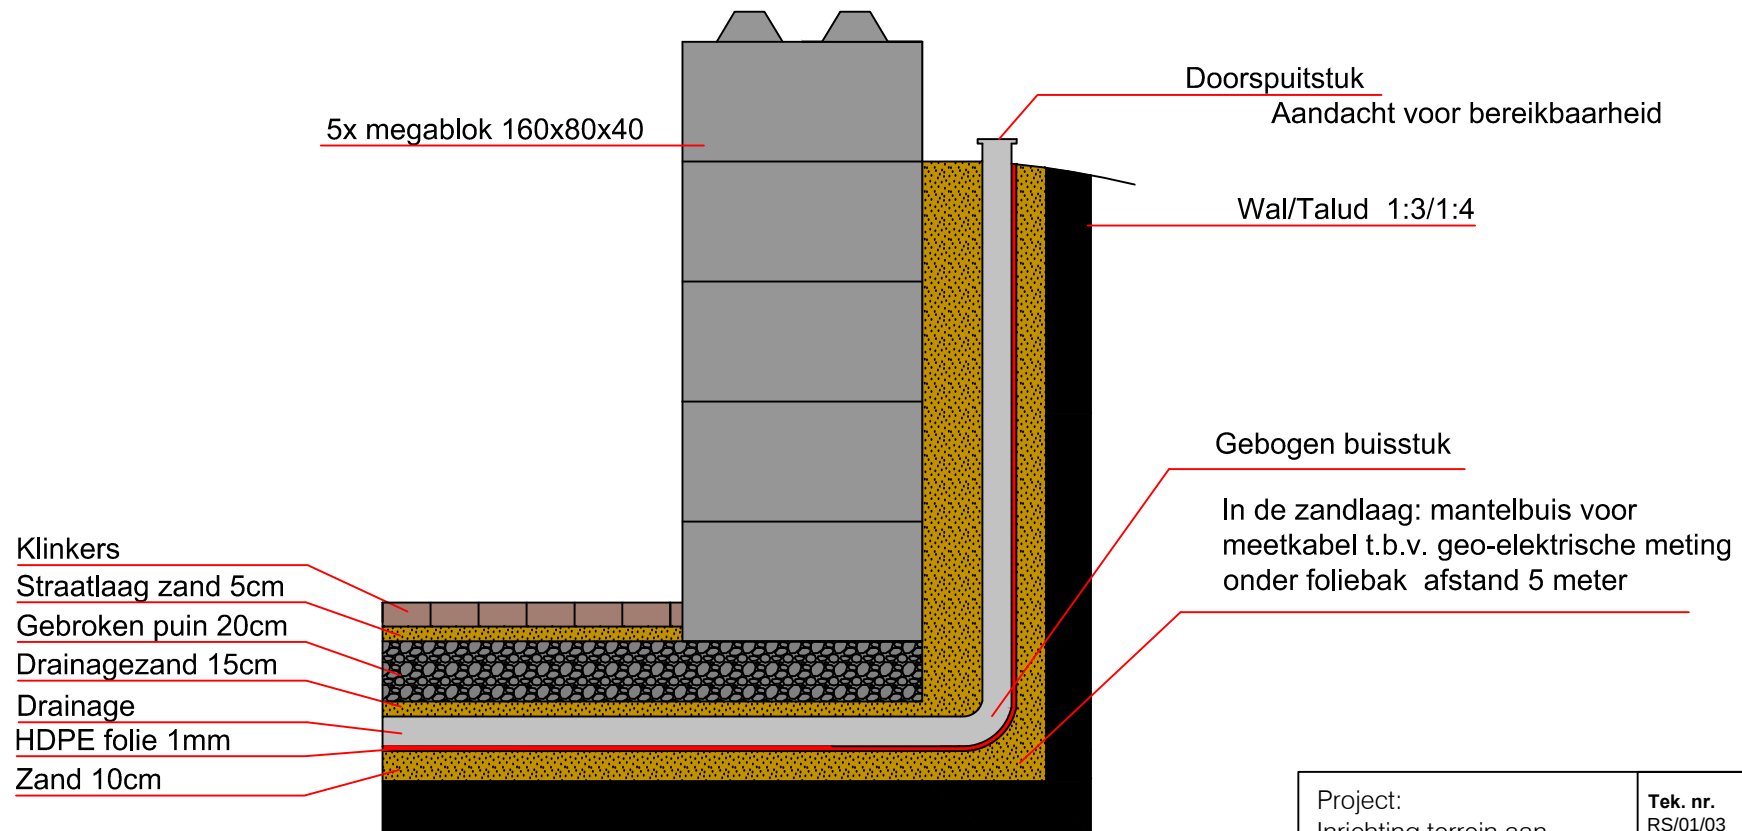


Project:
Inrichting terrein aan
broekgraaf 4 te Almkerk

Titel:
foliebak
Fase 2018-2019

Tek. nr.
RS/01/03
Schaal:
1:25
Datum:
11-11-2017



Tekening door:
Bart Schutte,

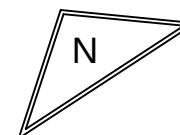

Schutte
GROEN & GROND




- Legenda:
- 0 = Aanvoer terreinwater vanaf vloestofdichte vloer
 - 1 = Opslag bassin
 - 2 = Distributie-zone gevuld met keien
 - 3 = Vegetatie
 - 4 = Filtratie medium (60 cm diep)
 - 5 = Controleput
 - 6 = overstort naar sloot

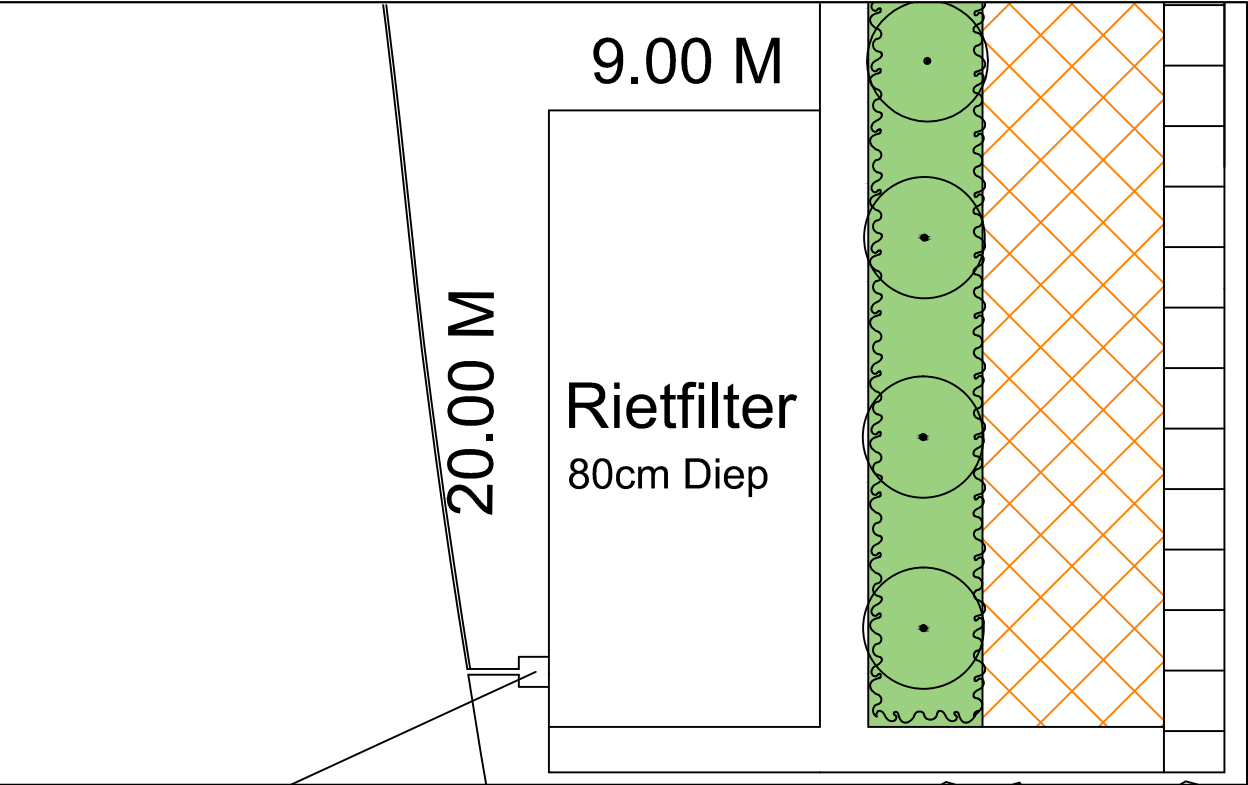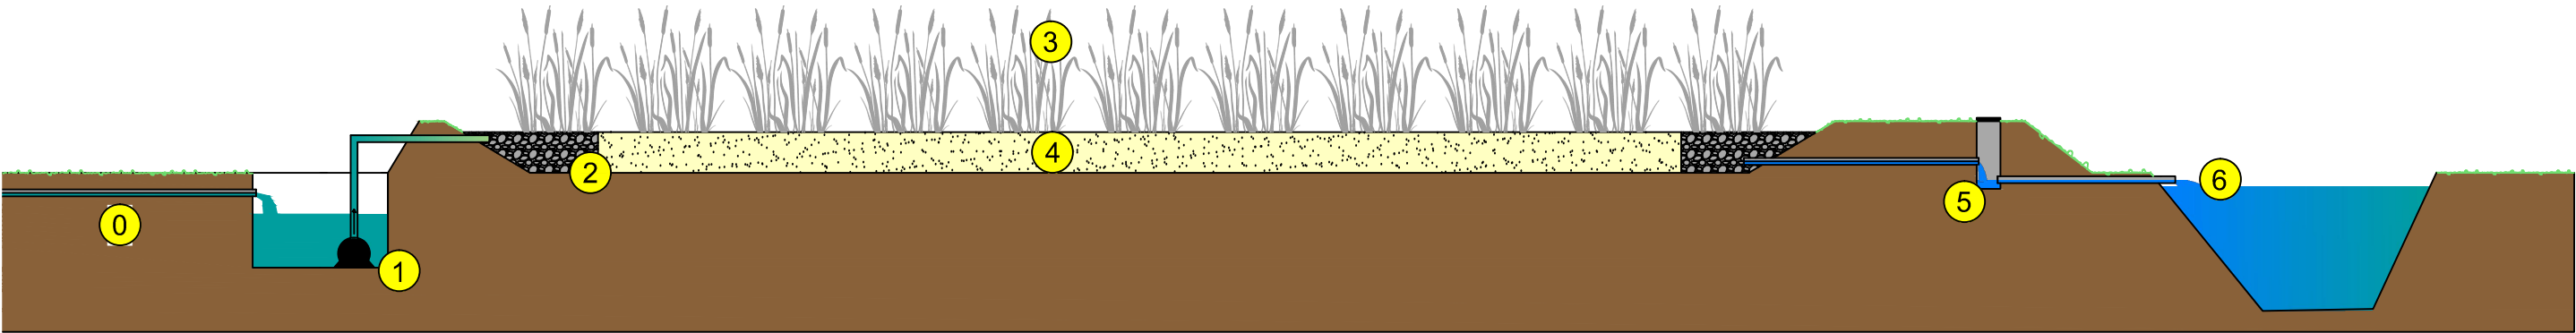

Rietfilter Bovenaanzicht, Schaal 1:250

Project: Rietfilter Schutte Groen en Grond	Schaal: 1:100 Datum: 26-05-2018
	Tekening door: Bart Schutte

Schutte
GROEN & GROND

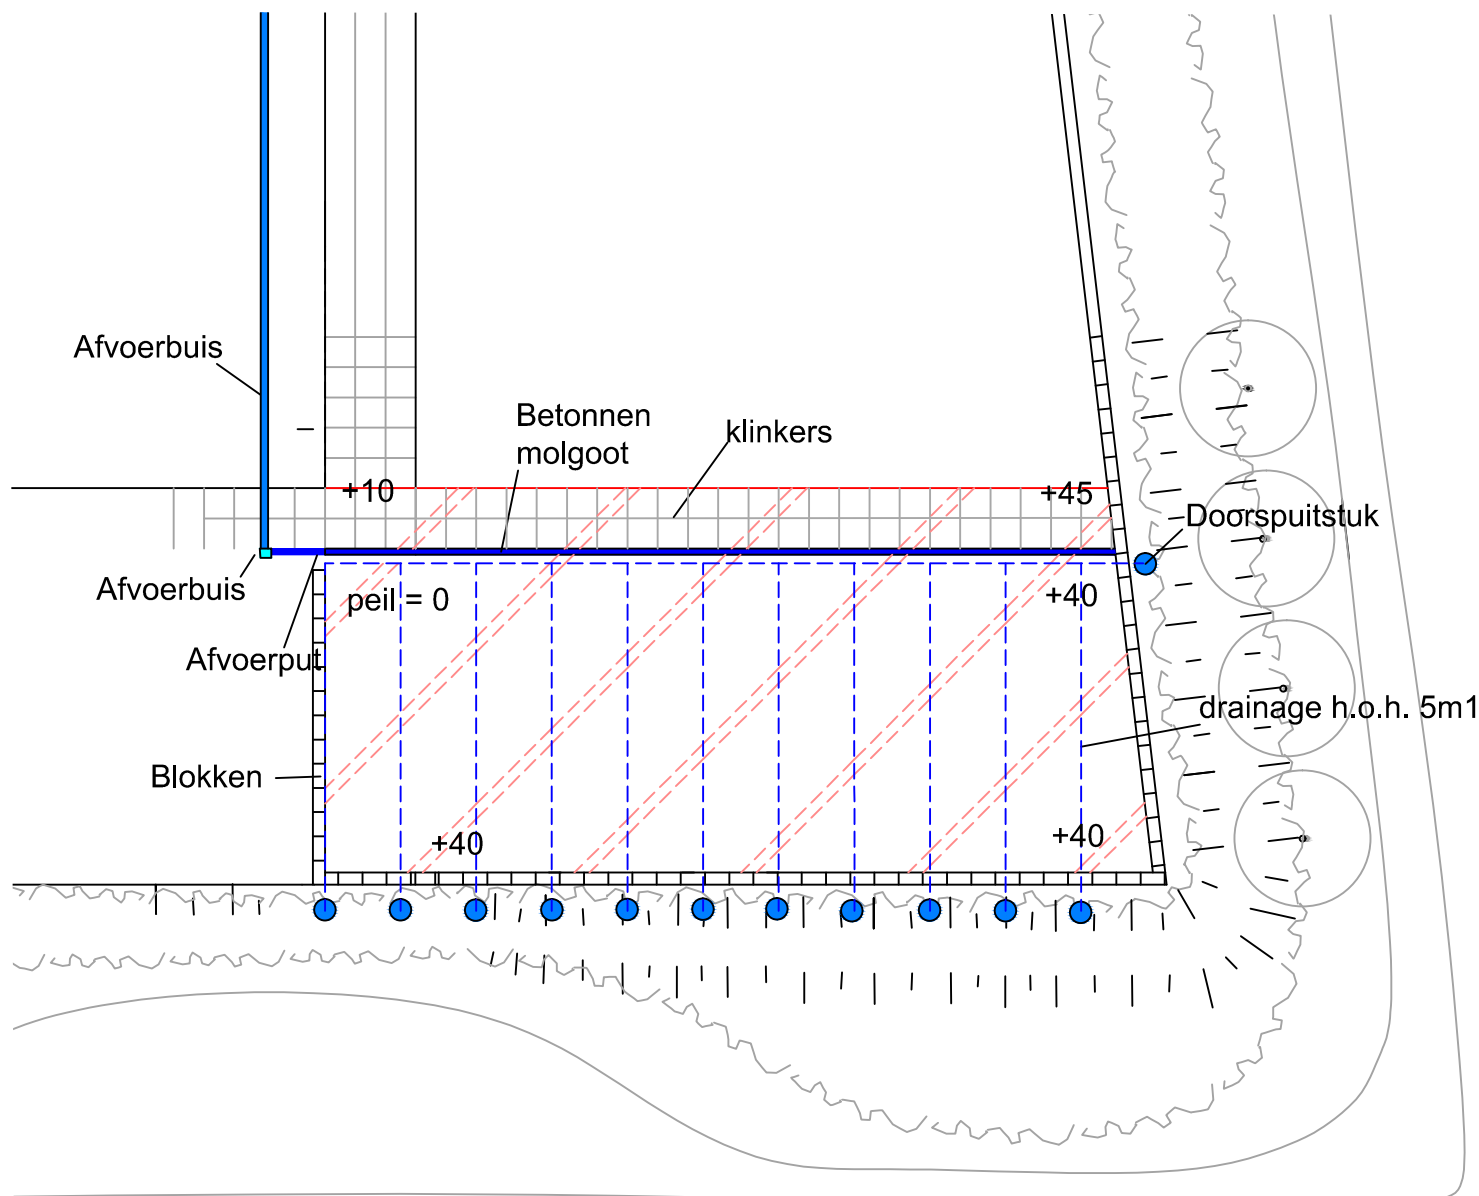


Project:
Inrichting terrein aan
broekgraaf 4 te Almkerk


Titel:
Foliebak
Fase 2017-2018

Tek. nr.
RS/01/03
Schaal:
1:500
Datum:
18-02-2017

Laatst gewijzigd op:
26-05-2018

Tekening door:
Bart Schutte

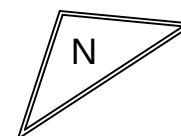

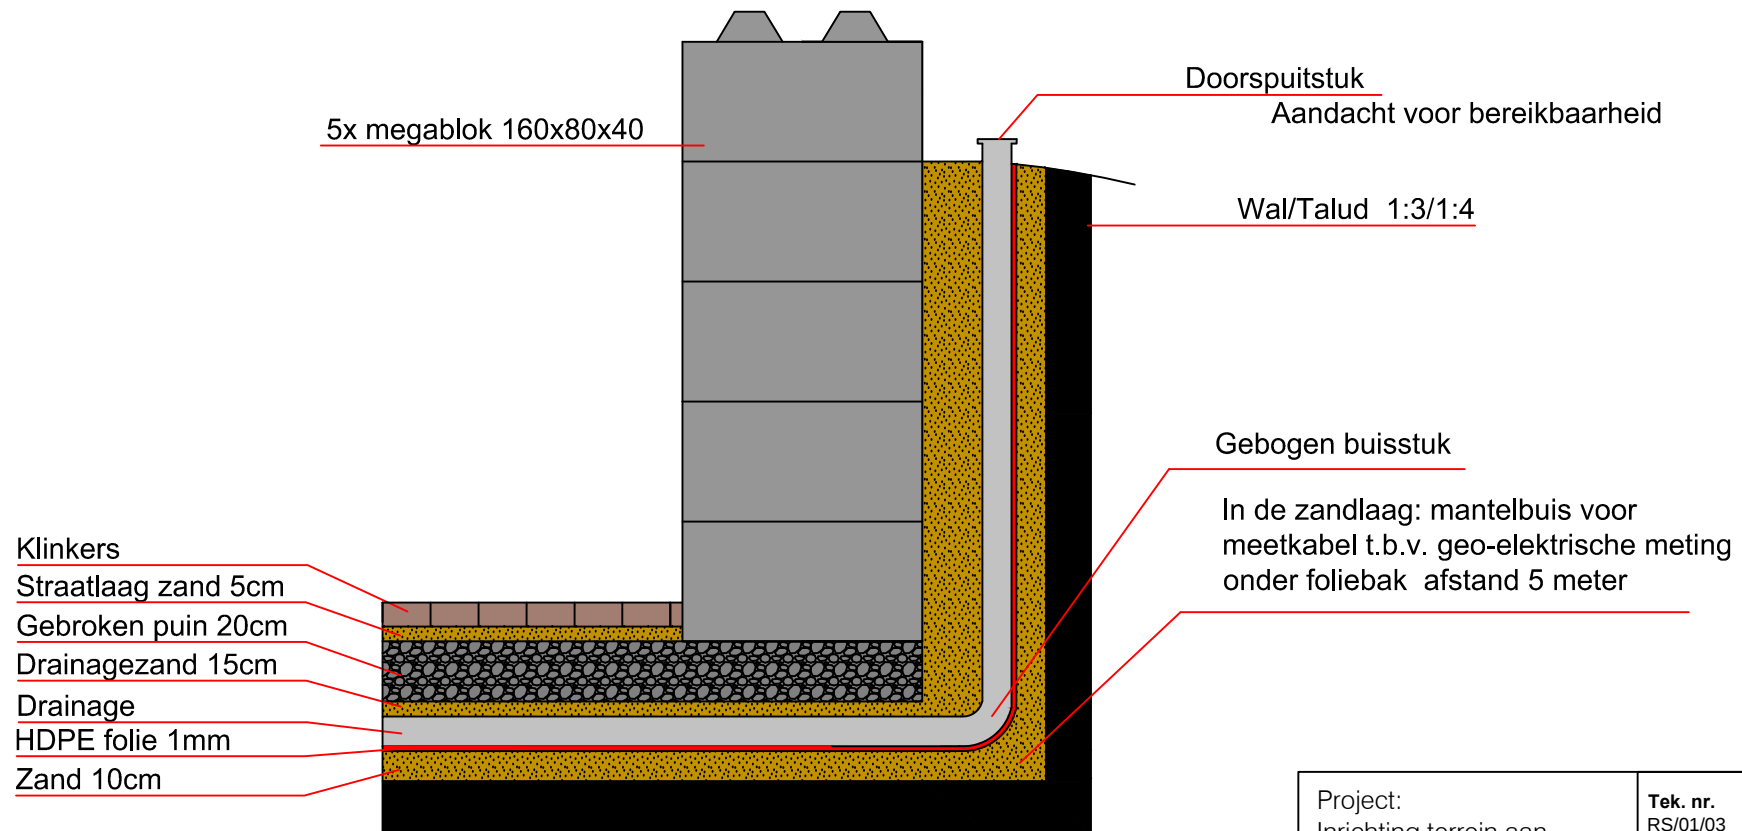


Project:
Inrichting terrein aan
broekgraaf 4 te Almkerk

Titel:
foliebak
Fase 2018-2019

Tek. nr.
RS/01/03
Schaal:
1:25
Datum:
11-11-2017



Tekening door:
Bart Schutte,

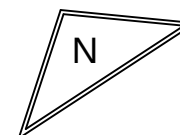

Schutte
GROEN & GROND



- Legenda:
- 0 = Aanvoer terreinwater vanaf vloeistofdichte vloer
 - 1 = Opslag bassin
 - 2 = Distributie-zone gevuld met keien
 - 3 = Vegetatie
 - 4 = Filtratie medium (60 cm diep)
 - 5 = Controleput
 - 6 = overstort naar sloot

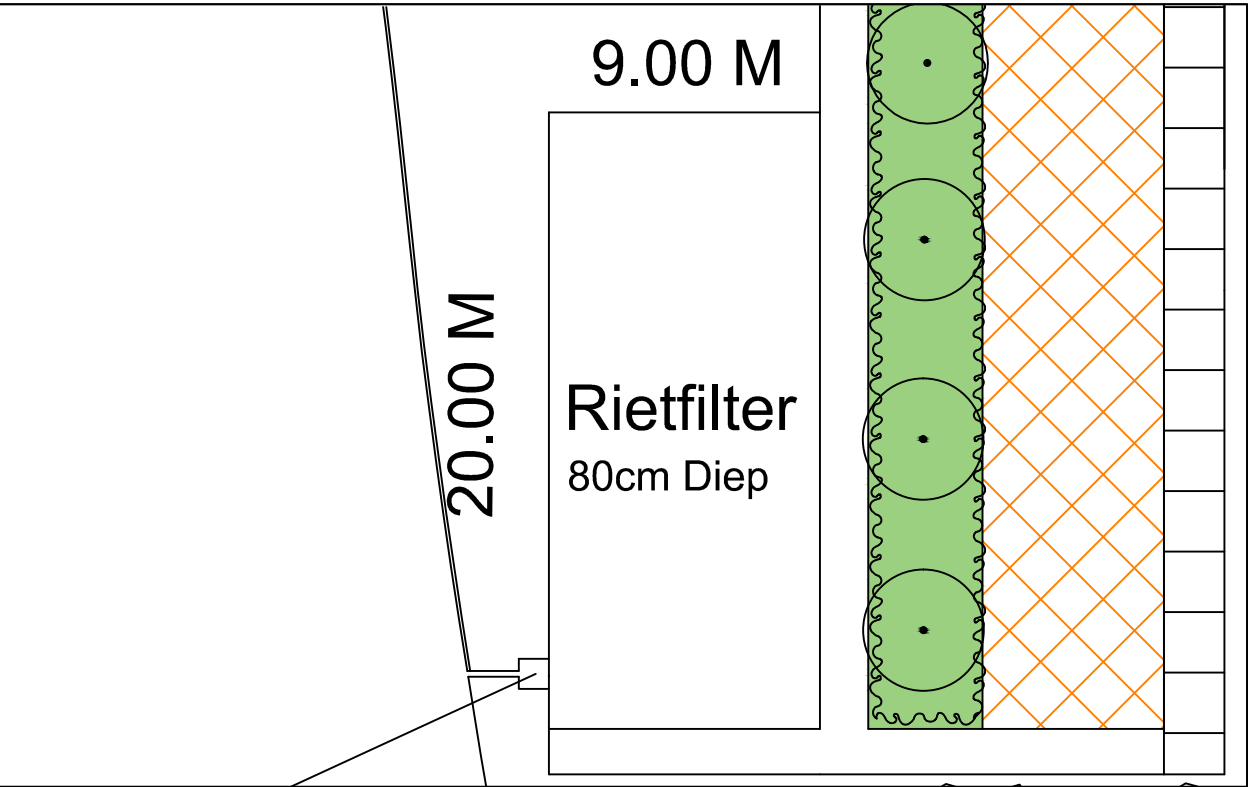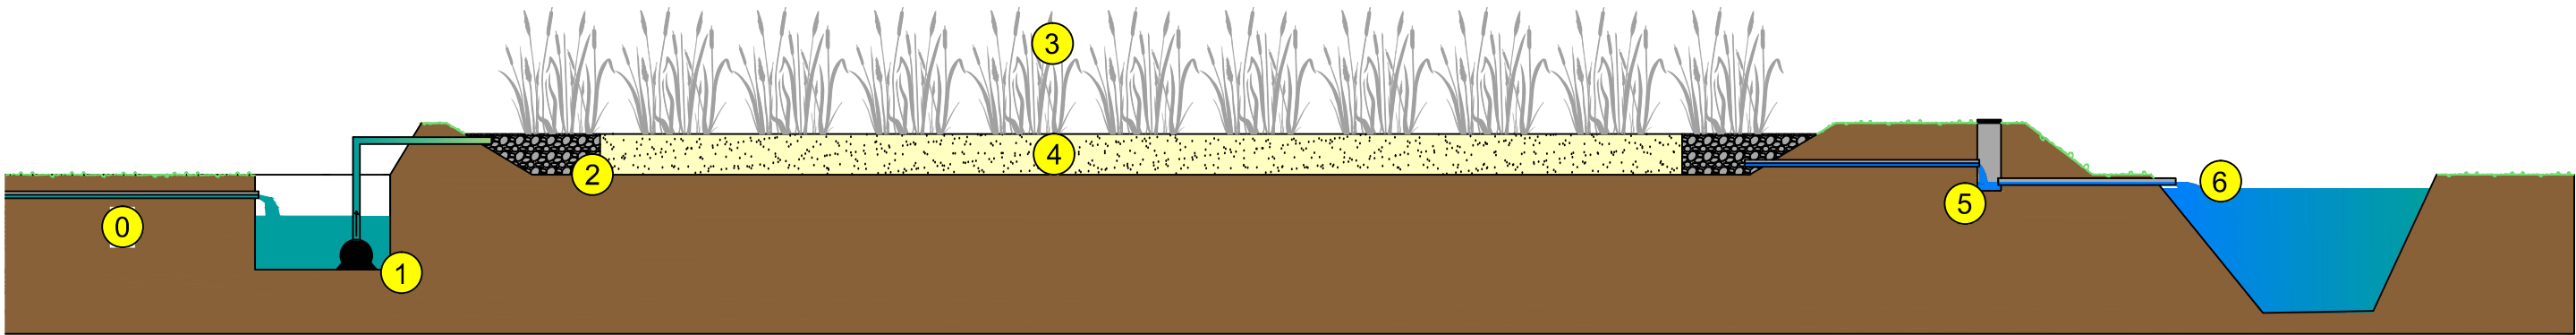

Rietfilter Bovenaanzicht, Schaal 1:250

Project: Rietfilter Schutte Groen en Grond	Schaal: 1:100 Datum: 26-05-2018
	Tekening door: Bart Schutte

Schutte
GROEN & GROND