



Dwarsprofiel 6.270 Bestaande situatie  
schaal 1:100

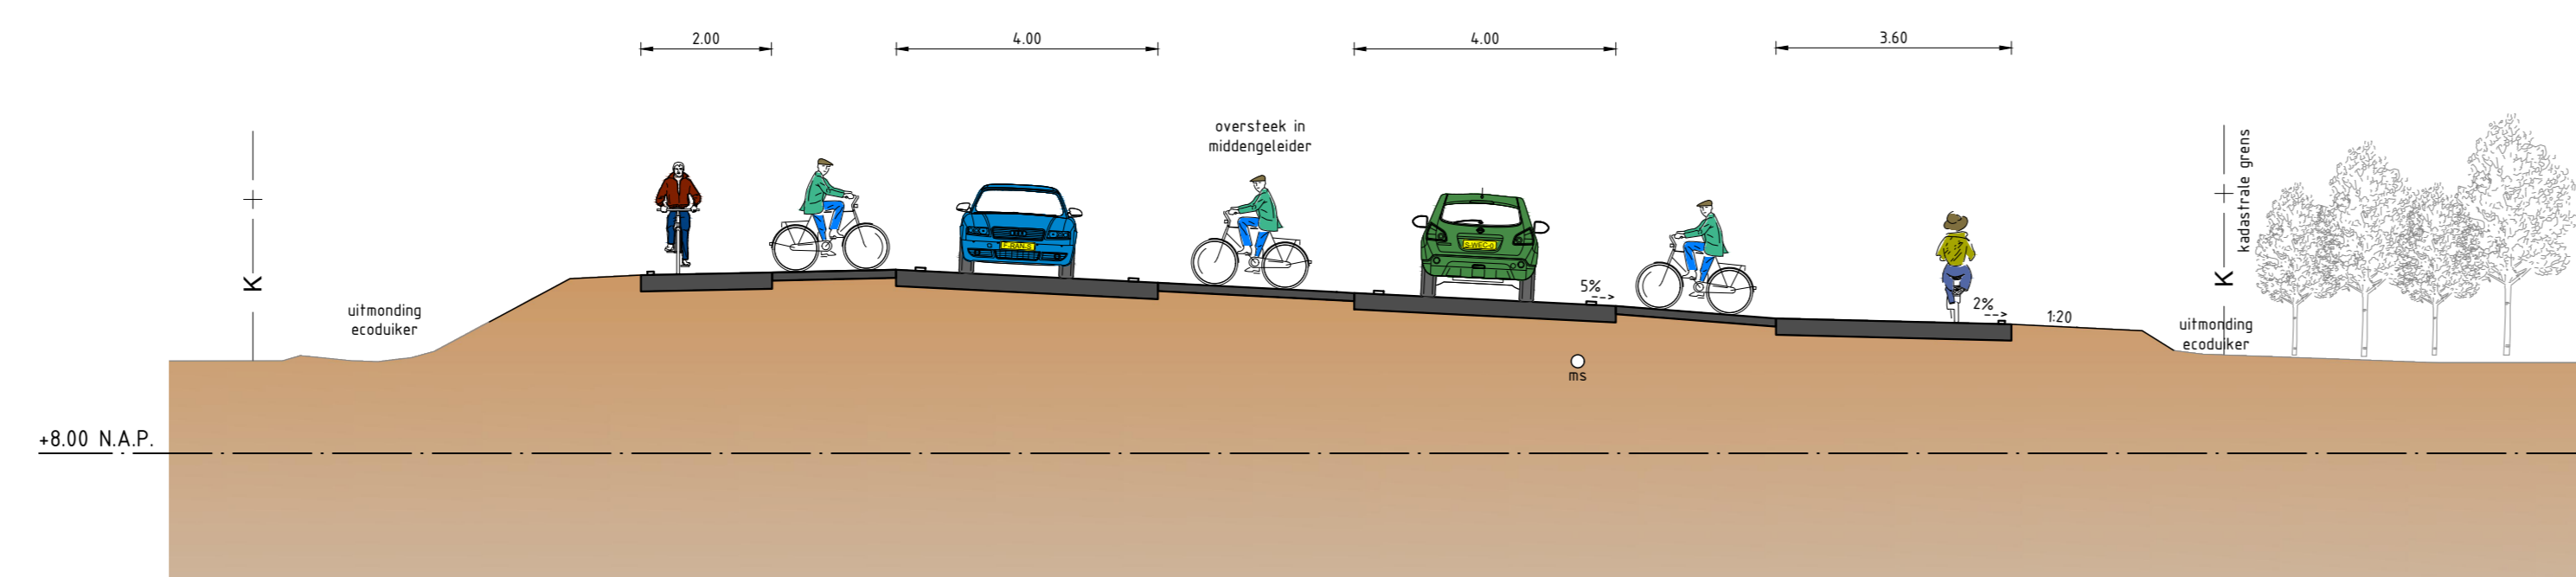

Dwarsprofiel 6.270 Nieuwe situatie  
schaal 1:100

LEGENDA	
Lijntype / symbool	Betekenis
	Nieuwe situatie
	Te (ver)graven watergang
	Bermbeveiligingsconstructie met/zonder terminal
	Bestaand / nieuw faunaraaster (amfibieën raster)
	Nieuw te plaatsen gaashekwerk
	Aan te brengen duiker
	Beschoeiing
	Berm met kruidenrijk mengsel
	Talud / berm
	Asfalt verharding / rood asfalt op fietspad
	Betonverharding t.p.v. rotondes
	Bestrading in geleiders (printbeton)
	Bestrading van betonstraatstenen
	Basaltoln verharding
	Nieuwe bomen: Quercus robur (eik), Fagus sylvatica (beuk), Tilia platyphyllos (linde)
	Bestaande boom

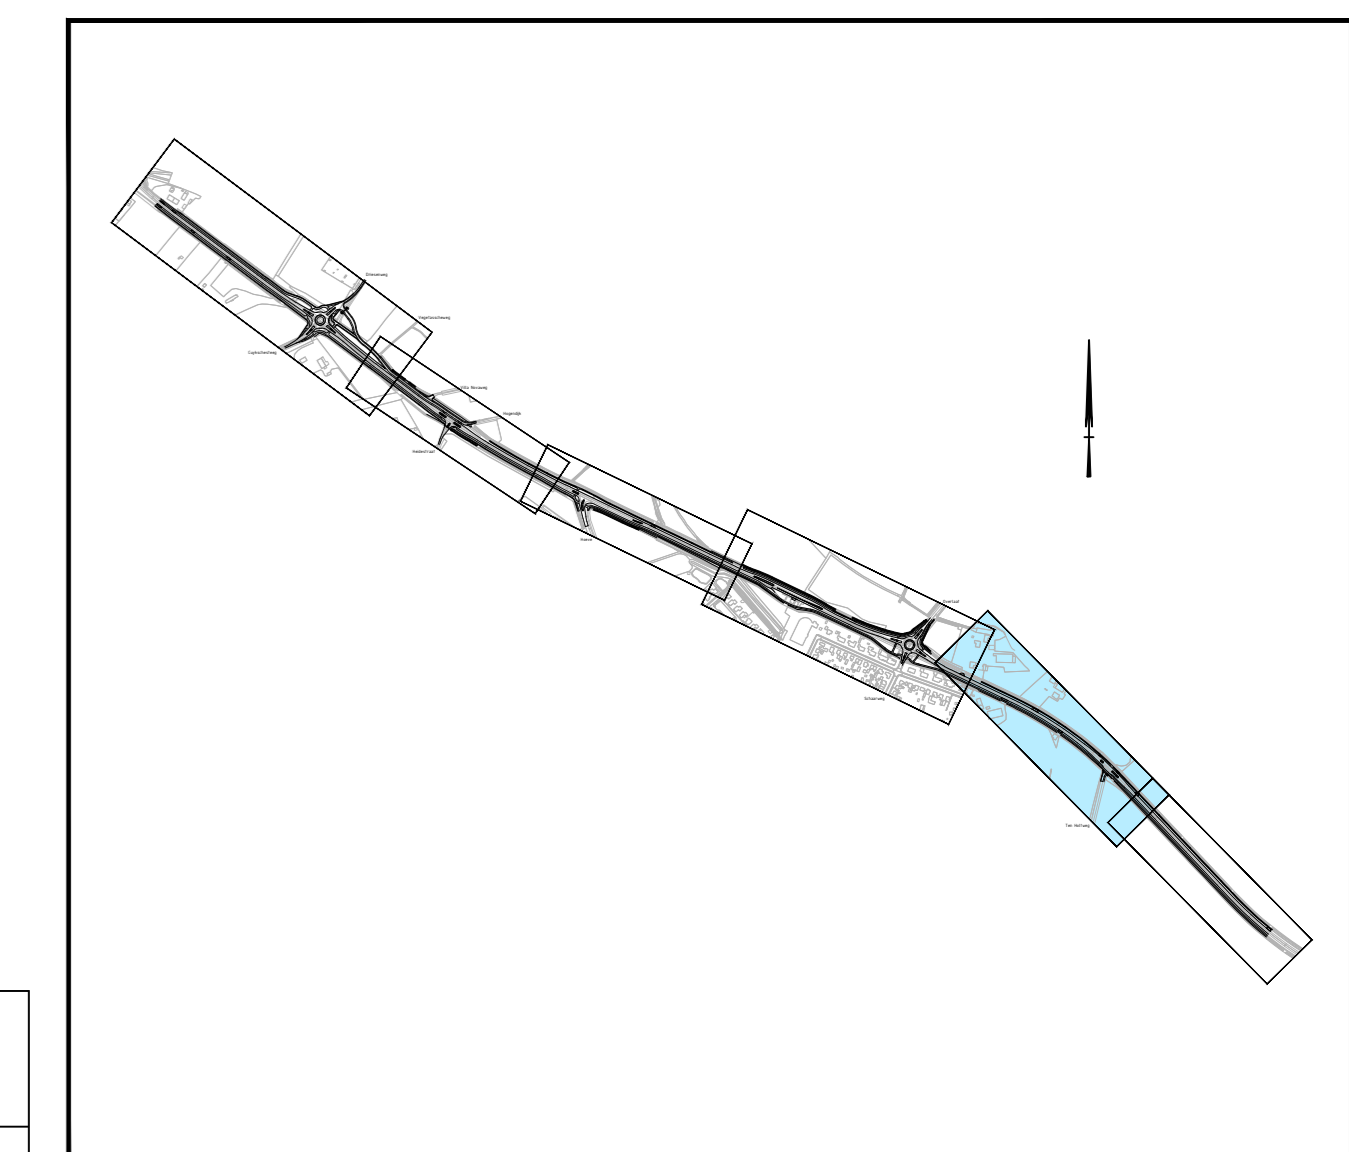

Bestaande situatie  
X\_DWP\_N321\_V0000\_prijsofferteplan\_PS\_VAR2\_PRES\_D2.dwg  
X\_DWP\_N321\_V0000\_prijsofferteplan\_PS\_VAR2\_PRES\_D2.dwg  
Rev	Omschrijving	Datum rev.	Get.	Gece.	Uitvoert.
B	Definitief na inkoopovername	01-11-2022	MHE	FRS	AGR
A	Definitief voor inkoopovername	25-08-2022	MHE	FRS	AGR
A1	Conceptuele presentatie/keuring Planstudievariant Eindkwaliteit op luchtfoto	25-08-2022	MHE	FRS	AGR

Schaal 1:500  
0 5 10 20m

Provincie Noord-Brabant  
Programma  
Infrastructurele projecten  
ing bureau uitbesteding  
Sweco Nederland B.V.

Brabantlaan 15216 TV 's-Hertogenbosch  
Telefoon (073) 6812812

N321 Grave - Cuijk  
Contractnummer  
321110210

Reconstructie en groot onderhoud km 3.800 tot km 6.750  
VD - Voorkeursalternatief (VKA)

Presentatietekening Planstudievariant 2 op luchtfoto  
Integrale aanpak groot onderhoud verharding hoofdrijbaan en fietspaden  
km: 5.900 - km: 6.360

gekeurd	MHE	datum	01-11-2022	in 10 bladen	blad nr. 10
gecontroleerd	FRS	datum <td>01-11-2022</td> <td>projectnummer</td> <td>51004750 (Sweco)</td>	01-11-2022	projectnummer	51004750 (Sweco)
vrijgegeven	AGR	datum <td>01-11-2022</td> <td>code</td> <td>-</td>	01-11-2022	code	-
status	Definitief	versie	B	registratienummer	51004750-W3-T04-11-09-10