



Zie Tekening: 51004750-W2.7.04-11-09-08


Zie Tekening: 51004750-W2.7.04-11-09-10



Dwarsprofiel 5.425 Bestaande situatie
schaal 1:100



Dwarsprofiel 5.425 Nieuwe situatie
schaal 1:100

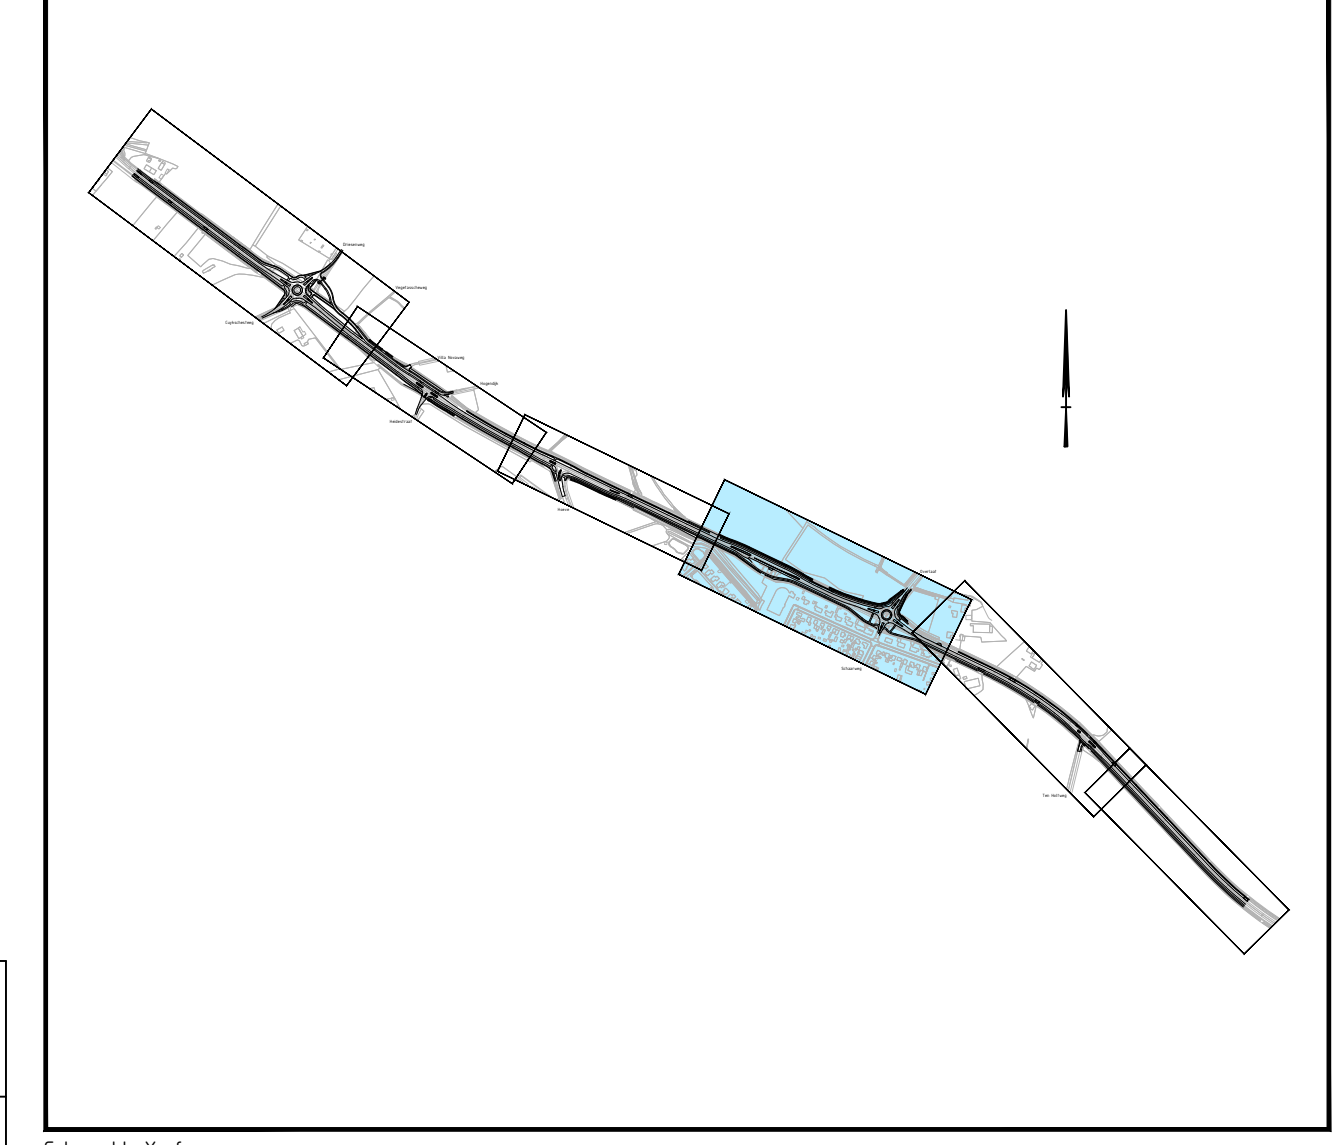

LEGENDA	
Lijntype / symbool	Betekenis
	Nieuwe situatie
	Te (ver)graven watergang
	Bermbeveiligingsconstructie met/zonder terminal
	Bestaand / nieuw faunaster (amfibieën raster)
	Nieuw te plaatsen gaashekwerk
	Aan te brengen duiker
	Beschoeiing
	Berm met kruidrijk mengsel
	Talud / berm
	Asfalt verharding / rood asfalt op fietspad
	Betonverharding t.p.v. rotondes
	Bestrating in geleiders (printbeton)
	Bestrating van betonstraatstenen
	Basaltfop verharding
	Nieuwe bomen: Quercus robur (eik), Fagus sylvatica (beuk), Tilia platyphyllos (linde)
	Bestaande boom

Gereguleerde Invoel: K_SMP_N321_Visioen_pregoprofielen_PS-VAR2_PRES_02.0vg K_ZPW_N321_Visioen_ontwerpvoorstelplan1vg K_SMP_N321_Visioen_PS-VAR2_PRES_02.0vg K_Schetsverandering_N321.0vg K_Legenda_N321_Visioen_PS-VAR2_PRES_02.0vg K_B01_moldekenning					
B	Definitief na inkoopovername	01-11-2022	MHE	FRS	AGR
A	Definitief voor inkoopovername	31-08-2022	MHE	FRS	AGR
A1	Conceptuele presentatie/keuring Planstudievariant: Eindekskisse op luchtfoto	29-08-2022	MHE	FRS	AGR
Rev	Omzetting		Get	Geec	Geoig
Schaal 1:500 Provincie Noord-Brabant Programma Infrastructurele projecten Ing.bureau uitbesteding Sweco Nederland B.V.		Brabantlaan 1526 TV 's-Hertogenbosch Telefoon 0731 681 28 12 N321 Grave - Cuijk Reconstructie en groot onderhoud km 3.800 tot km 6.750 VO - Voorkeursalternatief (VKA) Presentatietekening Plansstudievariant 2 op luchtfoto Integrale aanpak groot onderhoud verharding hoofdrijbaan en fietspaden km. 5.300 - km. 5.900			Contractnummer 321110210 schaal: 1500 / 1100 formaat: A0 (841x1260)
getekend	MHE	datum	01-11-2022	in 10 bladen	blad nr. 09
gecontroleerd	FRS	datum	01-11-2022	projectnummer	51004750 [Sweco]
vrijgegeven	AGR	datum	01-11-2022	code	-
status	Definitief	versie	B	registratienummer	51004750-W2.7.04-11-09-09