


Dwarsprofiel 5.000 Bestaande situatie
schaal 1:100

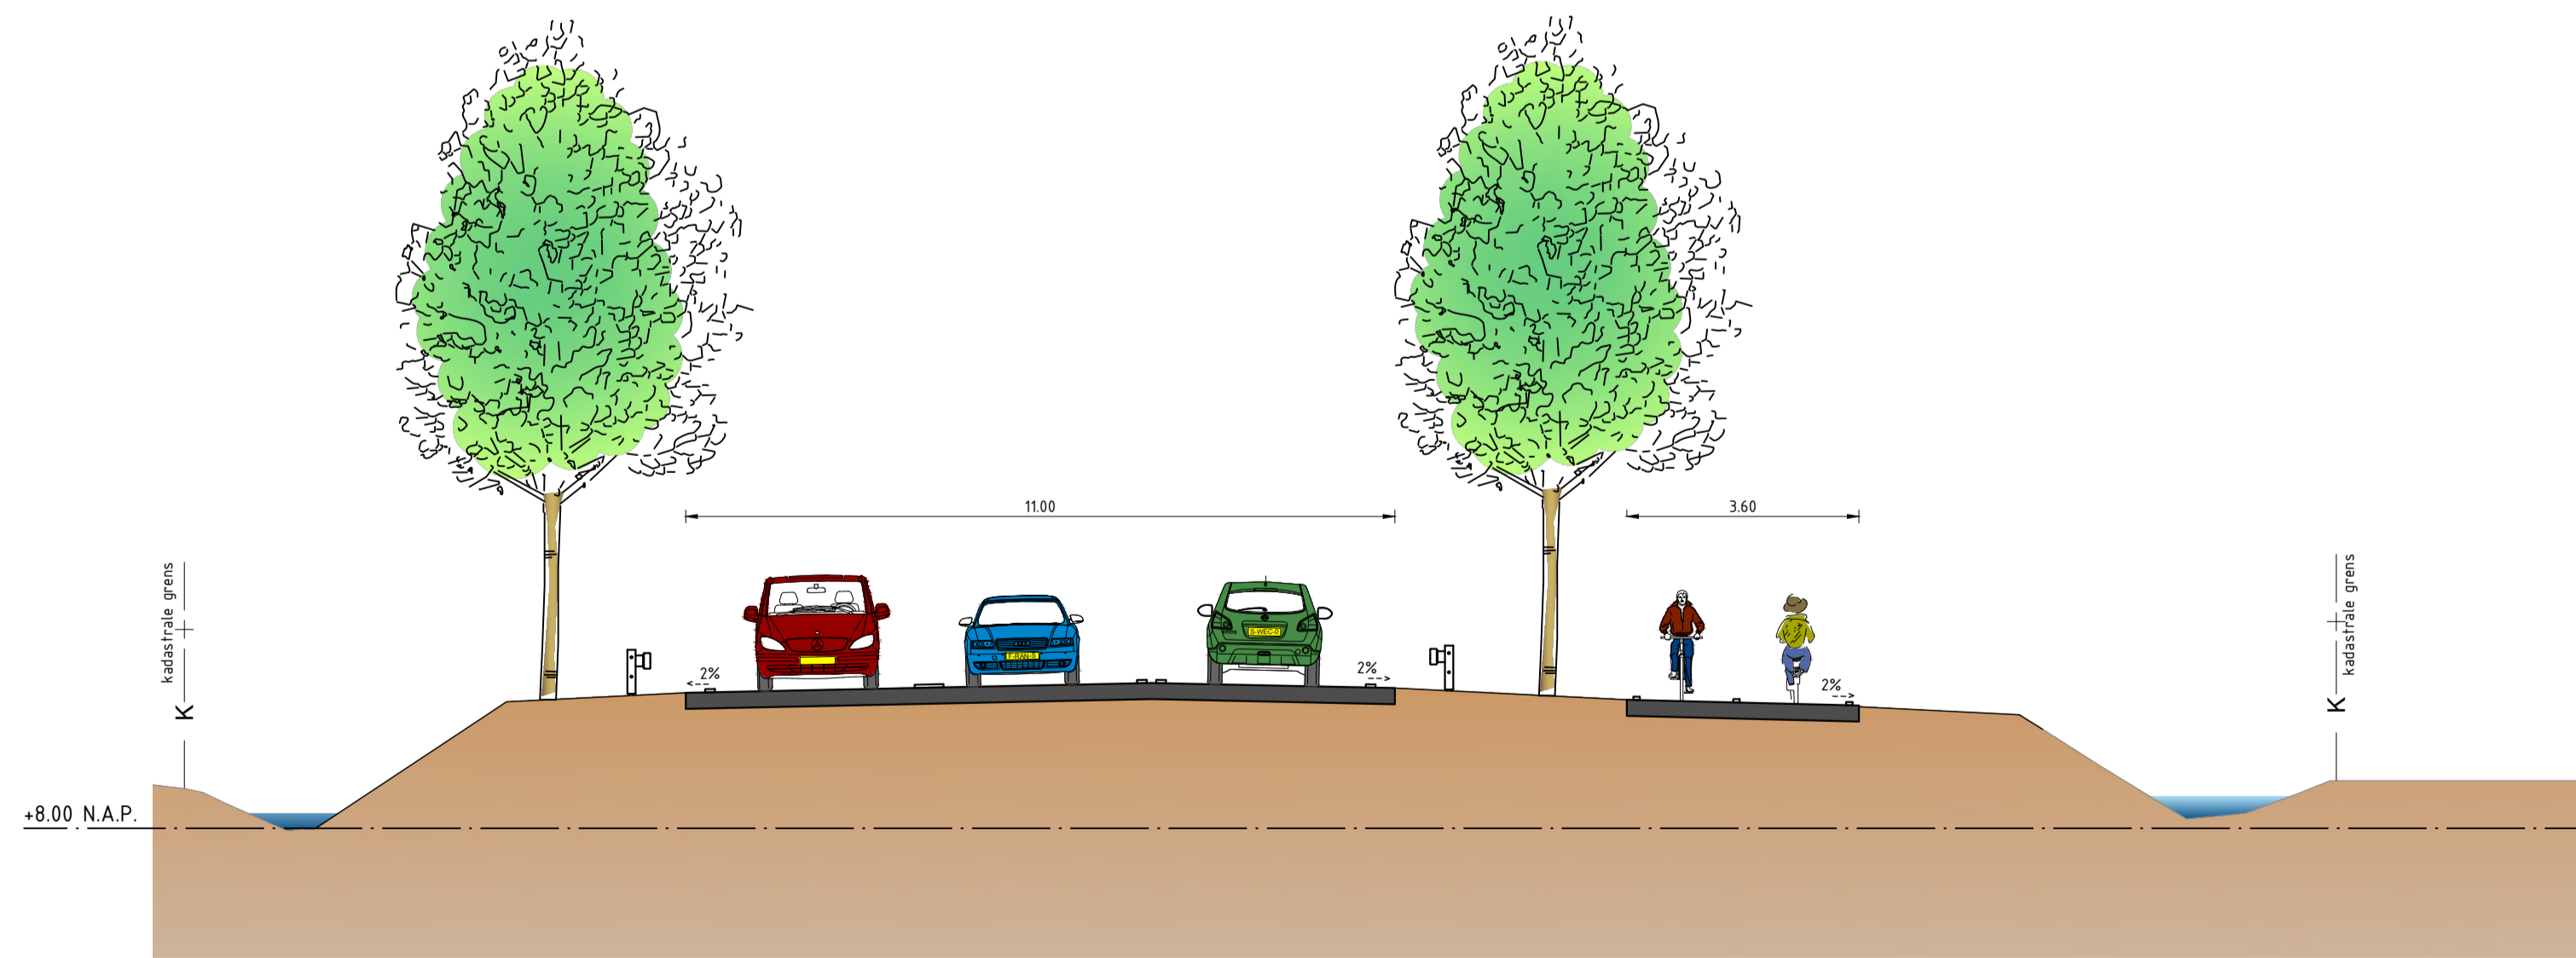

Dwarsprofiel 5.000 Nieuwe situatie
schaal 1:100

LEGENDA	
Lijntype / symbol	Betekenis
	Nieuwe situatie
	Te (ver)graven watergang
	Bermbeveiligingsconstructie met/zonder terminal
	Bestaand / nieuw faunaster (amfibieën raster)
	Nieuw te plaatsen gasheekwerk
	Aan te brengen duiker
	Beschoeiing
	Berm met kruidrijk mengsel
	Talud / berm
	Asfalt verharding / rood asfalt op fietspad
	Betonverharding t.p.v. rotondes
	Bestrating in geleiders (printbeton)
	Bestrating van betonstraatstenen
	Basalt on verharding
	Nieuwe bomen: Quercus robur (eik), Fagus sylvatica (beuk), Tilia platyphyllos (linde)
	Bestaande boom

Gekoppelde Vrefo:
 X_DWP_N321_V0plus_principschetsen_PS-VAR2_PRES_D2.dwg
 XE_DTM_N321_V0plus_Ondergrond_ontbreken.dwg
 X_DWH_N321_V0plus_PS-VAR2_PRES_D2.dwg
 X_Situatie_weging_N321.dwg
 X_Legendes_N321_V0plus_PS-VAR2_PRES_D2.dwg
 XE_BOT_ontbreken.dwg

Rev	Omschrijving	Datum rev.	Get.	Gecc.	Goedg.
B	Definitief na inkoopplancommissie	01-11-2022	MHE	FRS	AGR
A	Definitief voor aanbesteding	31-08-2022	MHE	FRS	AGR
A1	Conceptversie presentatietekening Planstudievariant 2 op luchtfoto	29-08-2022	MHE	FRS	AGR
Rev	Omschrijving	Datum rev.	Get.	Gecc.	Goedg.

Schaal 1:500

Provincie Noord-Brabant Programma
Infrastructurele projecten
 ing bureau uitbesteding:
 Sweco Nederland B.V.

Brabantlaan 15216 TV 's-Hertogenbosch
 Telefoon 10731 681 28 12

N321 Grave - Cuijk
 Reconstructie en groot onderhoud km 3.800 tot km 6.750
 VO+ Voorkeursalternatief (VKA)
 Presentatietekening Planstudievariant 2 op luchtfoto
 Integrale aanpak groot onderhoud verharding hoofdrijbaan en fietspaden
 km 4.850 - km 5.300
 Contractnummer: 321.11.02.ID
 schaal: 1500 / 1:100
 formaat: A16 (594x1260)

getekend	MHE	datum	01-11-2022	in 10 bladen	blad nr. 08
gecontroleerd	FRS	datum	01-11-2022	projectnummer	51004.750 (Sweco)
vrijgegeven	AGR	datum	01-11-2022	code	-
status	Definitief	versie	B	registratienummer	51004.750-W2.7.04-11-09-08