




Plangebied
Plangrens

Enkelbestemmingen
Bedrijf - Nutsvoorziening
Bedrijf - Opstijppunt

Dubbelbestemmingen
L-HV-1500 Leiding - Hoogspanningsverbinding 150 kV ondergronds
Leiding - Hoogspanningsverbinding 150 kV tijdelijk
L-HV-150-380 Leiding - Hoogspanningsverbinding 150-380 kV
Leiding - Hoogspanningsverbinding 380 kV
L-HV-3800 Leiding - Hoogspanningsverbinding 380 kV ondergronds
Leiding - Hoogspanningsverbinding 380 kV tijdelijk

Gebiedsaanduidingen
vrijwaringszone - hoogspanningsverbinding te vervallen

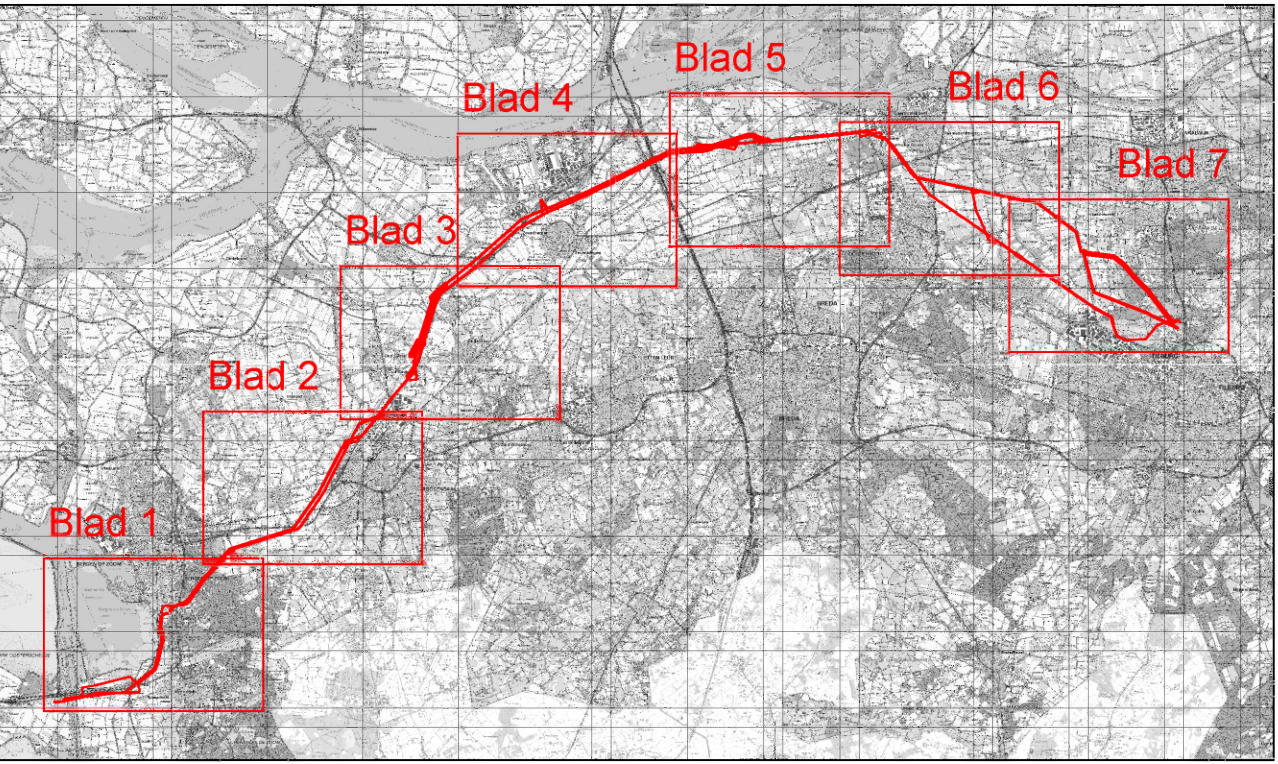

Ministerie van Economische Zaken en Klimaat
RIP Zuid-West 380 kV verbinding
Borssele - Tilburg
bestemmingsplan

project 20171598
formaat A0
schaal 1:10.000
kaart 7/7
getekend J.V.
idn NL.IMRQ.0000.EZIp152W380oost-V001

vastgesteld
ontwerp 24-02-2021
voorstel 01-02-2021
concept

Rho
ADVISEURS
WON
LEEFRUIMTE
w www.rho.nl
e info@rho.nl