

LEGENDA

ALGEMEEN

- PERCEELSGRENS
- PROVINCIAAL EIGENDOM
- WEG-AS N264
- KANTVERHARDING
- GRONDWERKLIJN
- GELEDERAIL
- FAIMRANSTER
- DASSENROOSTER
- KAL TRACE

VERHARDING/ HALFVERHARDING/ ELEMENTENVERHARDING

- ASFALT
- BETON (BESTAAND)
- BETON (GROND)
- BETONGEGEL FIETSPAD
- BETONSTRAATSTEEN
- PRINTBETON
- ASFALT FIETSPADVERSTEK
- GRASBETONGEGEL
- BERM
- HERPROFIELEN BERM
- RWS-BAND 10/220x250mm
- GELEEBAND 40/75x250mm


WATERHUISSHOUING

- OLIEKOP
- INSPECTIEPUT
- KIJSPIJT

GROENVORZIEIING

- TE PLANTEN BOMEN
- TE BODEN BOMEN
- TE BODEN BOMEN
- TE BODEN BOMEN
- TE BODEN BOMEN
- TE VERWIJDEREN STRUWEL

Inritten:
 4.13. Bedrijfsinrit: (inruikt 5,00 m, vleugels 15,00 meter)
 4.14. Landbouwinrit: (inruikt 4,00 m, vleugels 12,00 meter)

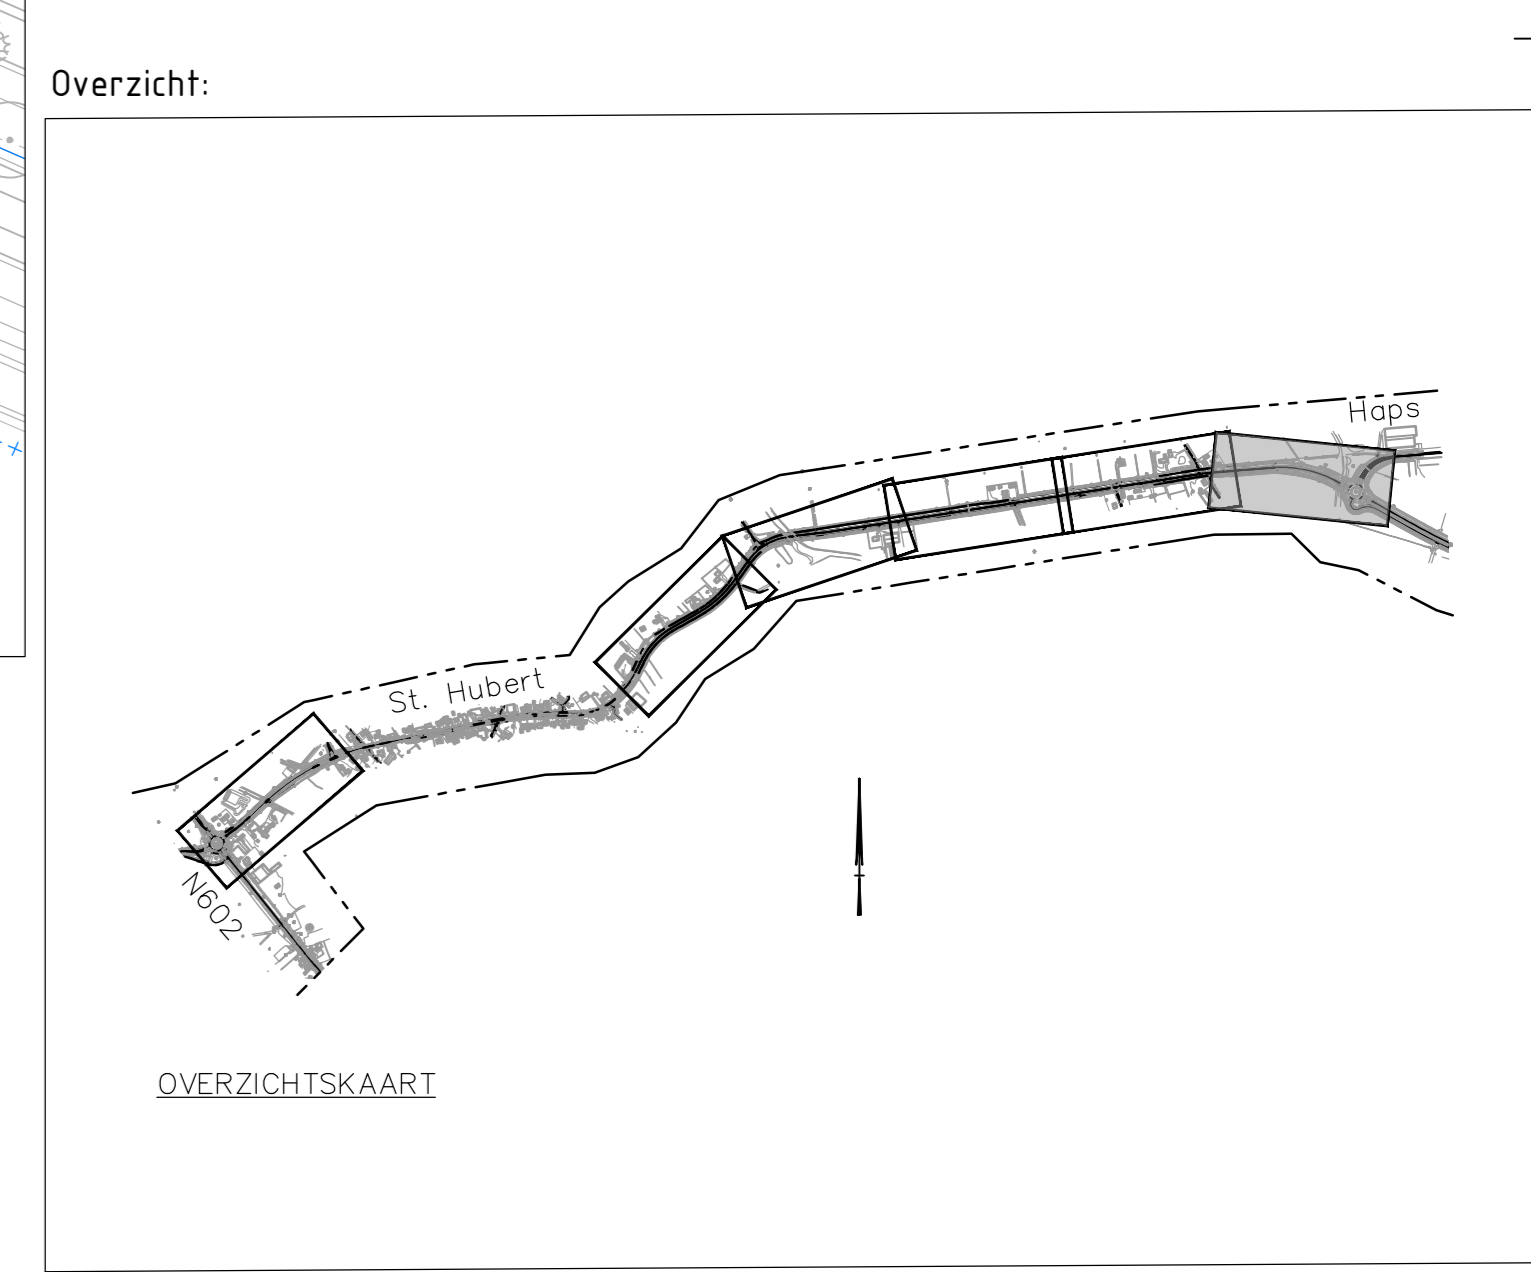

Provincie Noord-Brabant		Cluster Projecten en Vastgoed		Projectnummer	
Ataoning: I.P.M.		Brabantlaan 1 5216 TV 's-Hertogenbosch		264.36.01.0	
Planstudie N264.36		Telefoon 0731 681 28 12		264.36.01.0	
Groot onderhoud N264.36		Voorontwerp		Situatietekening	
nr. 42.650	km 42.963	schaal: 1500	formaat: A0		
gekeurd: M. Heidendael	datum: 01-07-2021	nr. 3	blat nr. 3		
gecontroleerd: E. Bronzwaer	datum: 01-07-2021	projectnummer: 264.36			
opgeleverd: C. van Barneveld	datum: 01-07-2021	code			
status: Definitief	versie: 3.0	registratienummer: HM000739-V0-SIT 06003			