
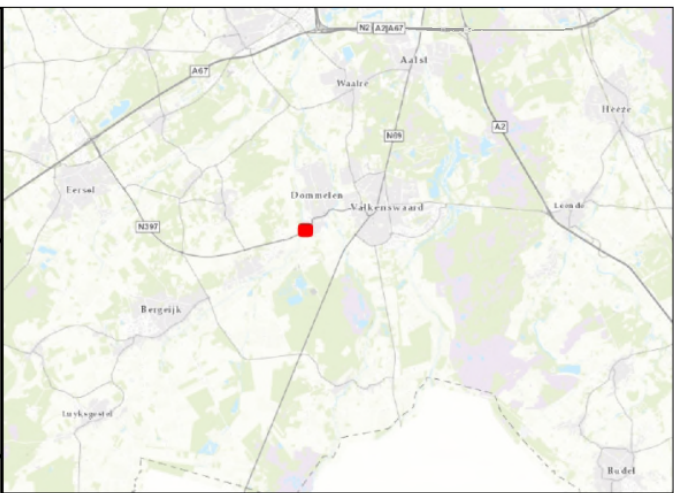


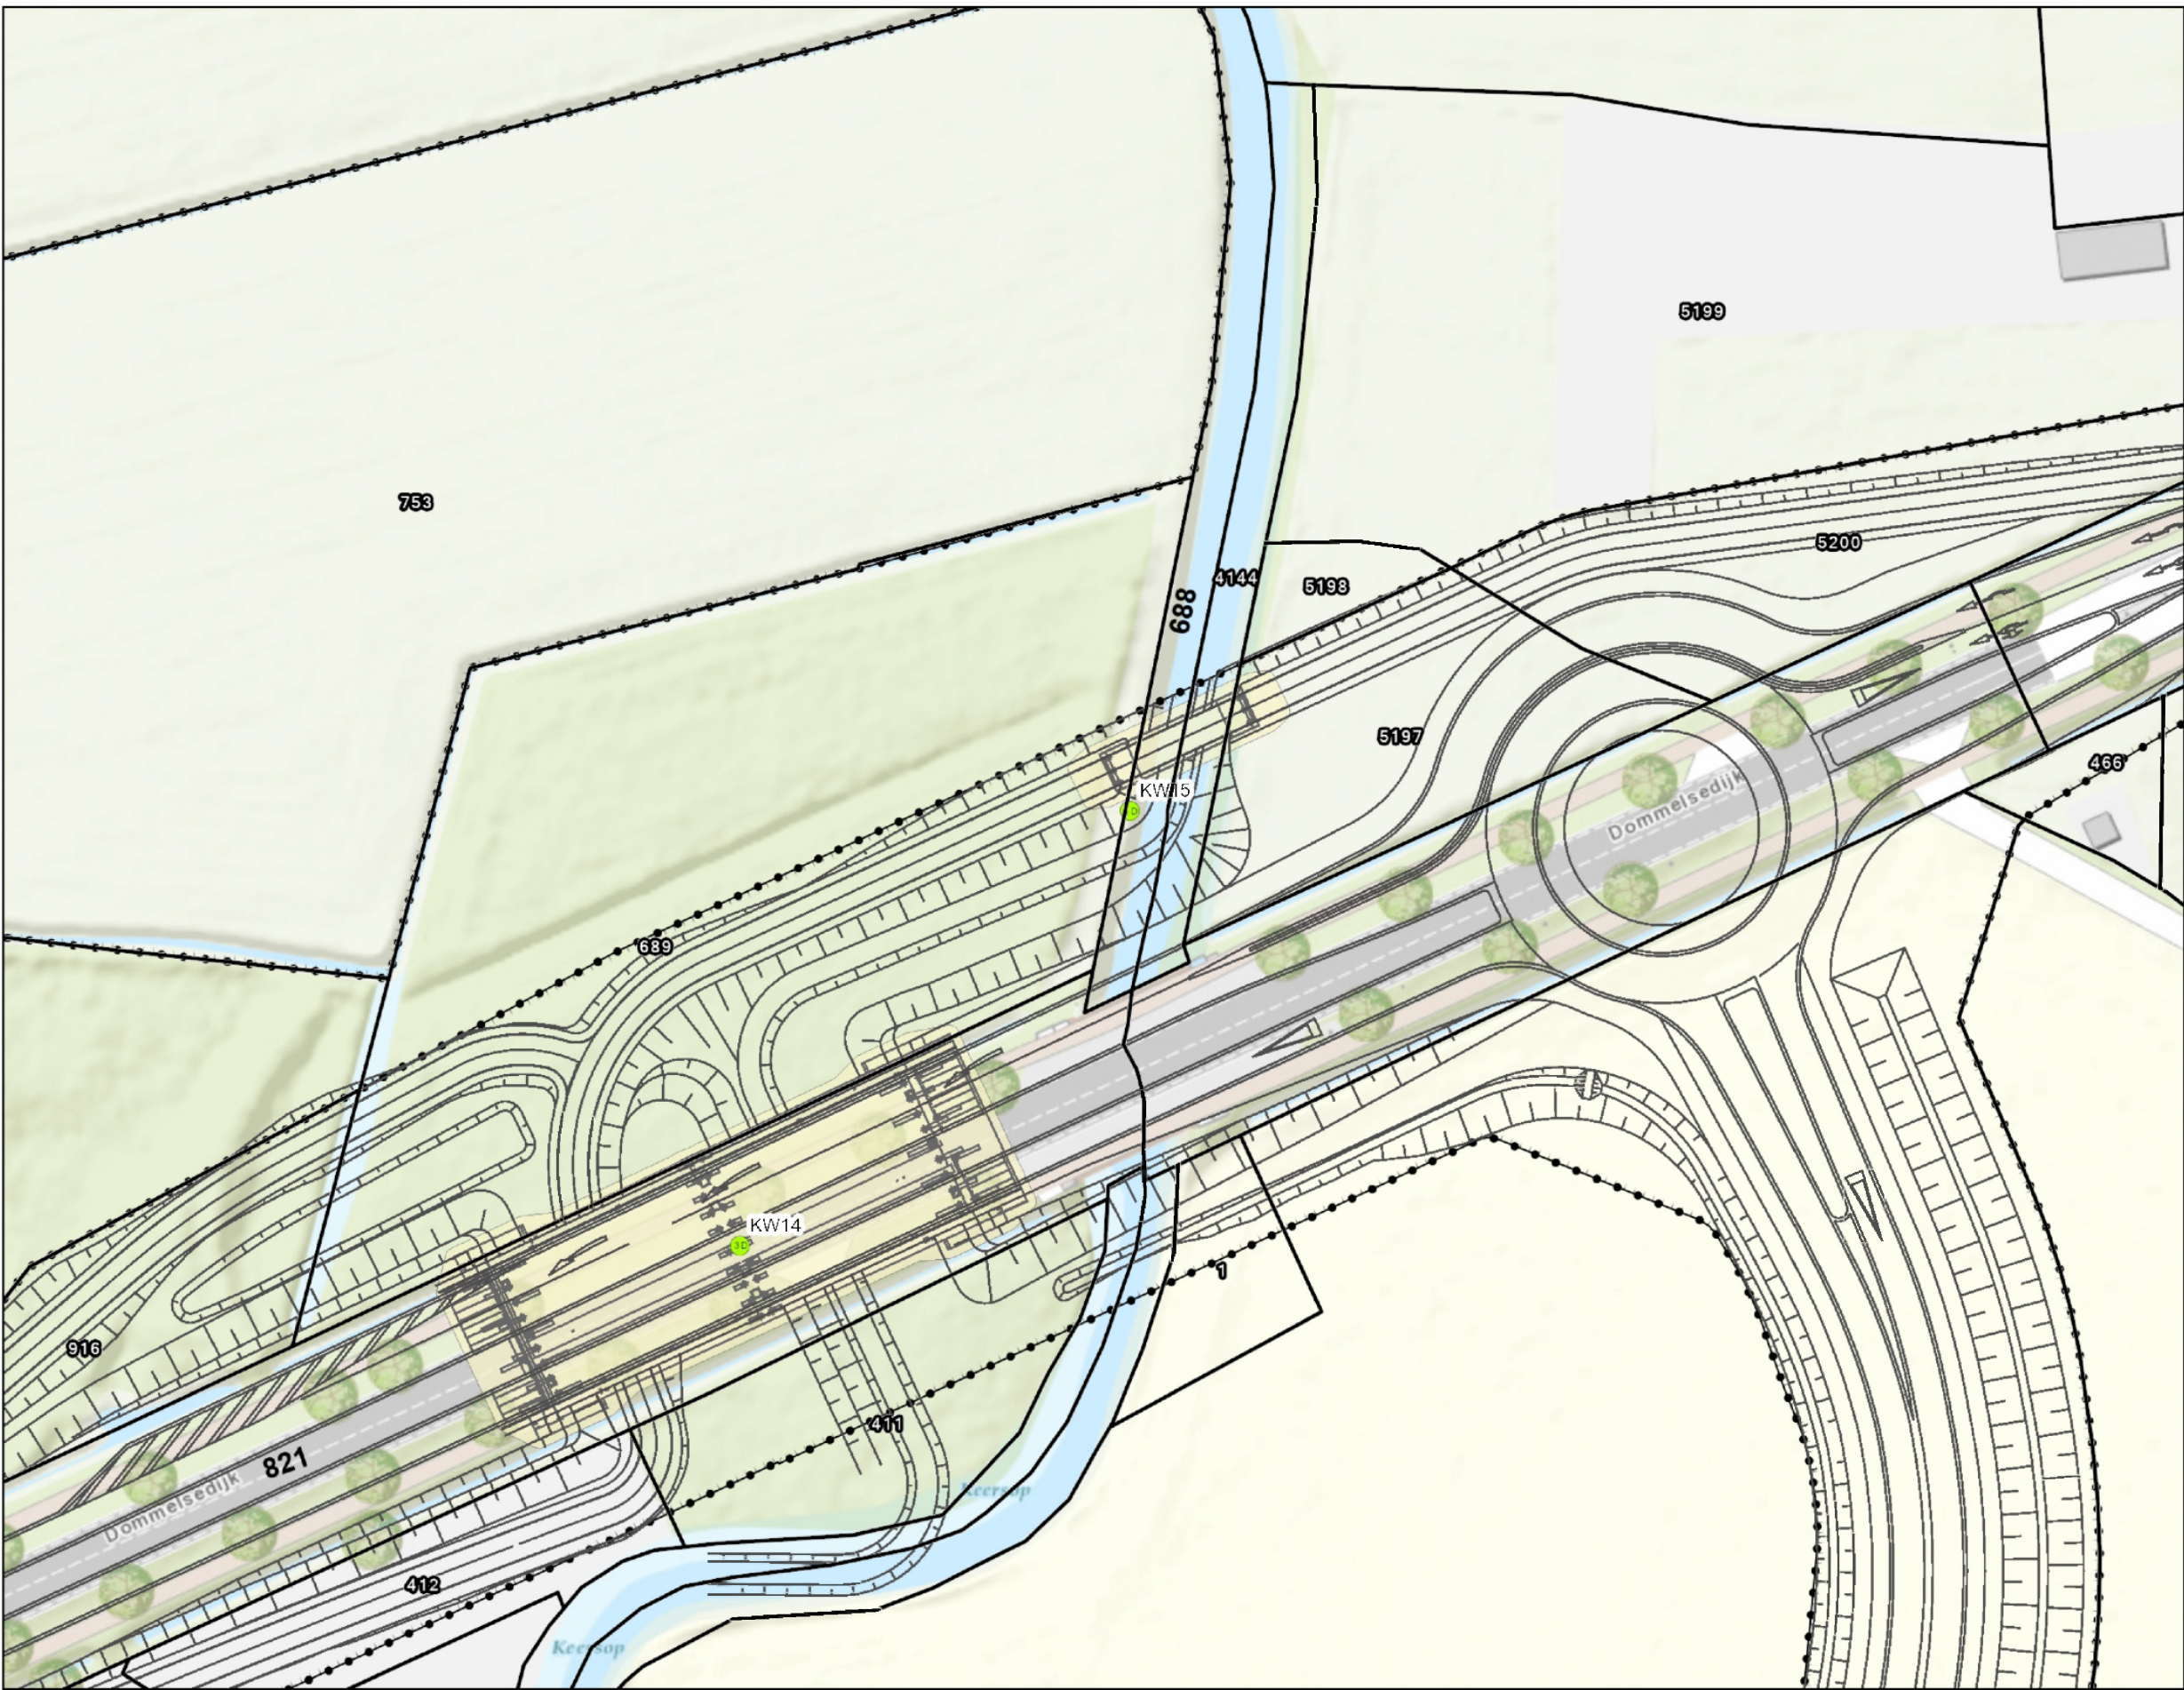

Legenda

- Kunswerk punten
- X N69 DO DWM Noord
- X_N69_DO_KWR_Kunswerkcontouren
- Kunswerk Vlakken
- Perceelnummer
- Perceel

N

Status: Definitief

Project:	Nieuwe verbinding N-69	Datum:	06-01-2020	Getekend:	GJa	
Tekeningnummer:	N69-TEK-01385	Schaal:	1:750	Gecontroleerd:	HHo	
Tekeningomschrijving:	Aanvraag omgevingsvergunning Kadastrale gegevens KW14 & KW15	Formaat:	A3 Liggend (420 x 297 mm)	Vrijgave:	AKe	

Provincie Noord-Brabant

Boskalis GRENSCORRIDOR **N69**