


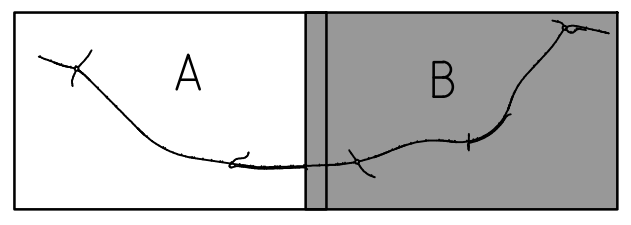

Verklaring

- 9 Dossier nummer met volgnummer
- Te ontegenen
- Kadastraal perceel
- Ontegeningsgrens
- Gemeente grens
- Sectie grens
- Weg



D-3 20-12-2012		Definitief versie 3		J.A. de Jong	
D-2 13-07-2012		Definitief versie 2		J.A. de Jong	
G-1 03-04-2012		Concept versie 1		J.A. de Jong	
Versie	Datum	Omschrijving	Gesteld door		

GEMEENTE HALDERBERGE

Projectnaam: Zuidelijke omlegging Oudenbosch

Opdrachtgever: Gemeente Halderberge

Ordeboek: Grondplankaart, deel B - West

Status: Definitief-3

Bereikbaar: Postbus 15	Projectnummer: 121502	Datum: 20-12-2012	Formaat: A0
Postbus: Postbus 15	Gebruiker: J.A. de Jong	Schaal: 1:2500	Blad n. bladen: 2 van 2
T: (0165) 31 81 00	Gebruiker: A.M. van Ham	Documentnummer: 121502-GP-B	
F: (0165) 31 81 50	Gebruiker: A.M. van Ham	Tekening: 121502-GP-B	
E: gemeentehalderberge.nl	Gebruiker: A.M. van Ham		
T: www.halderberge.nl			