
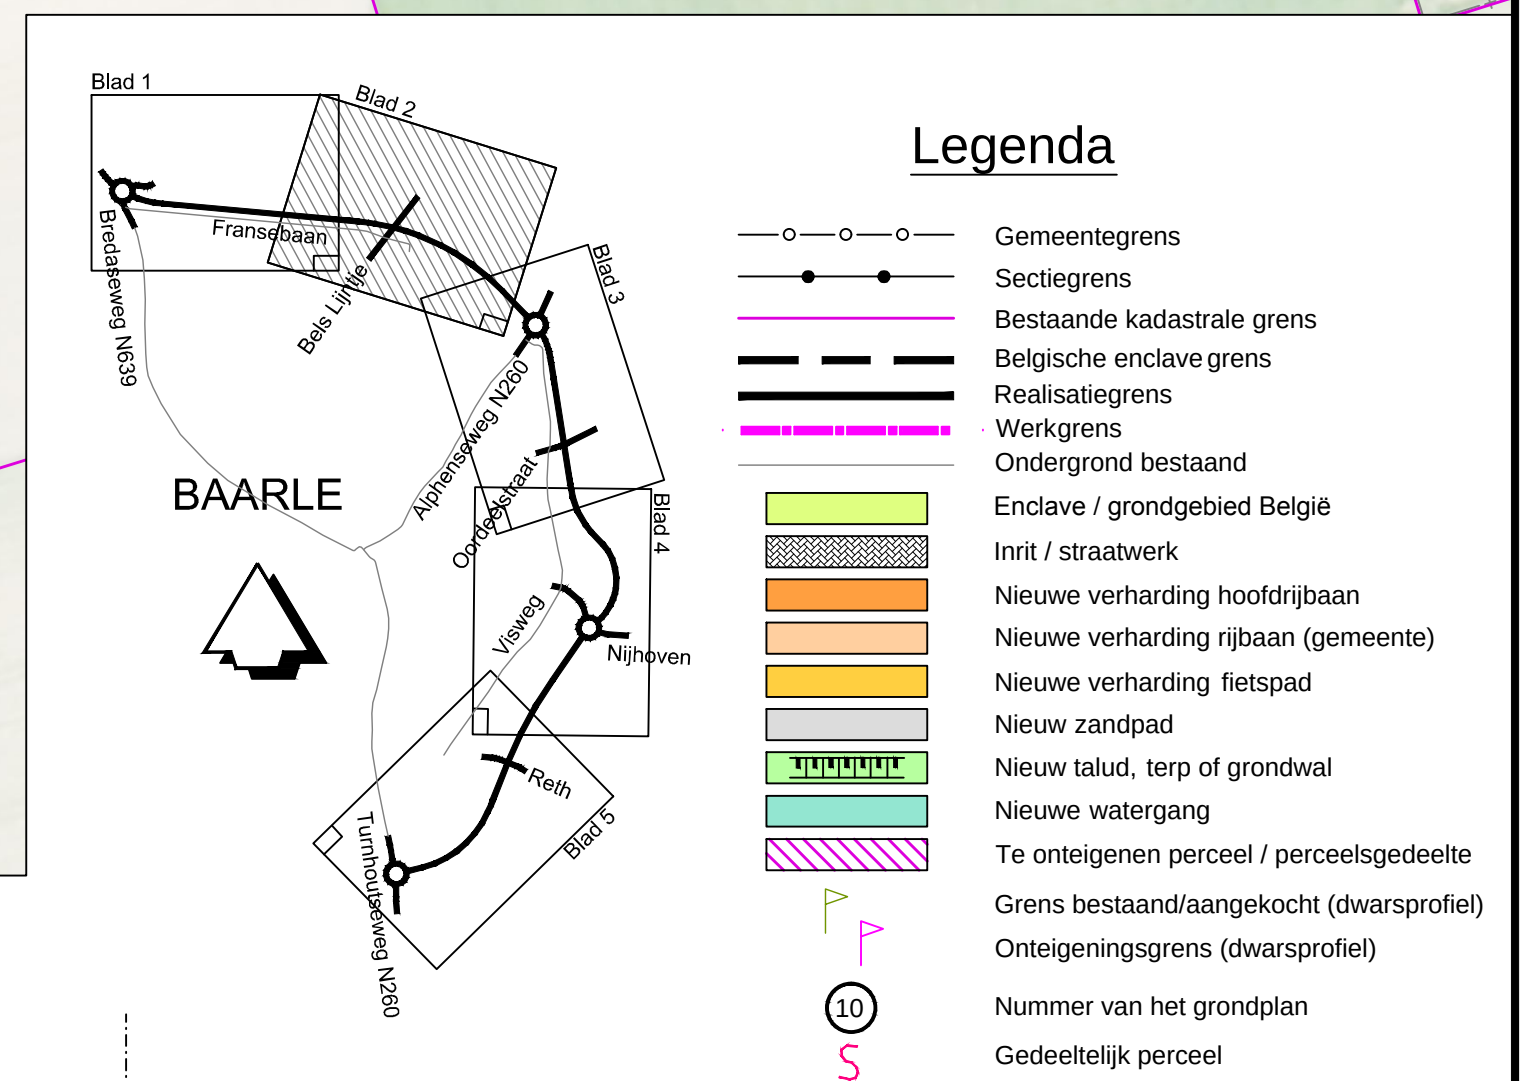
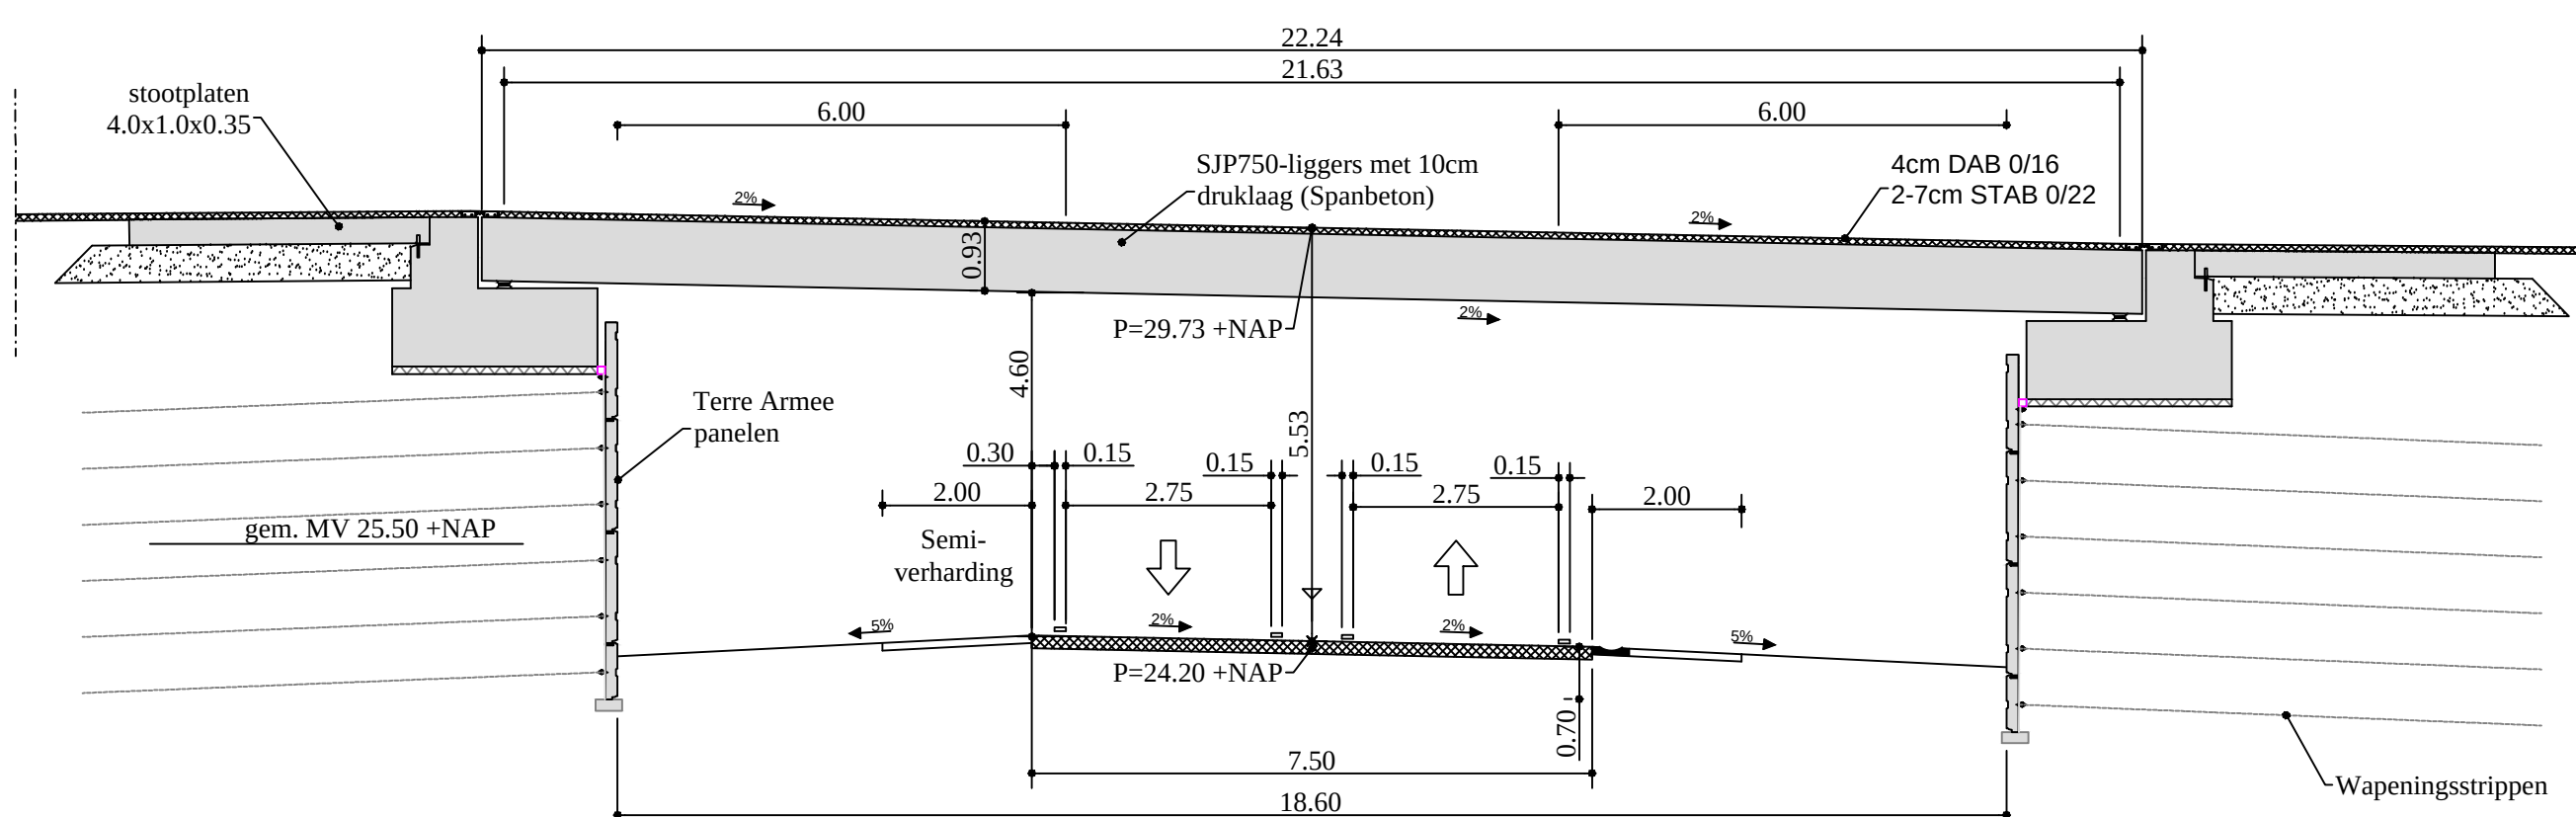
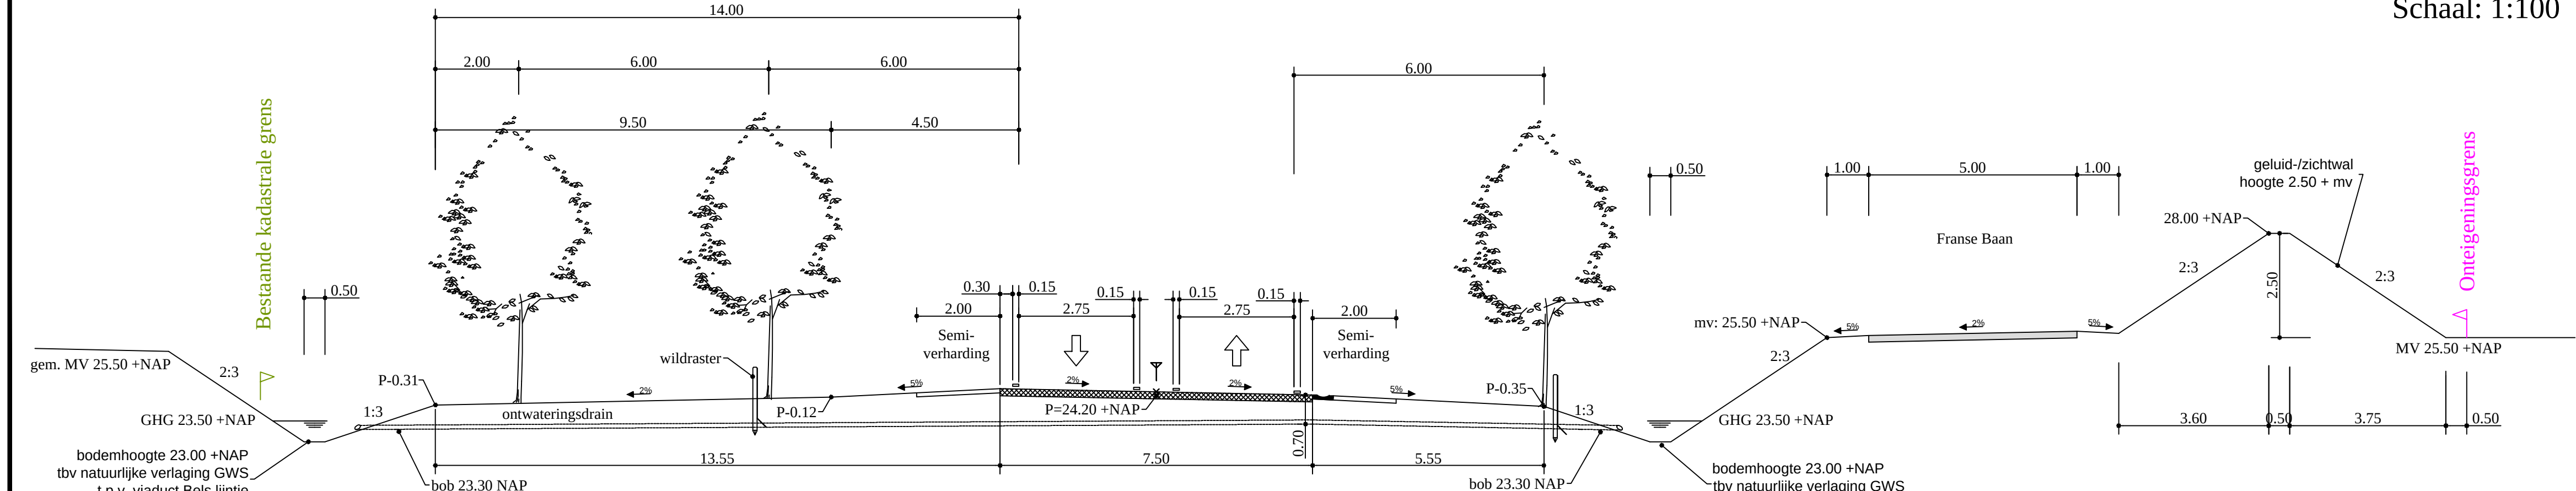
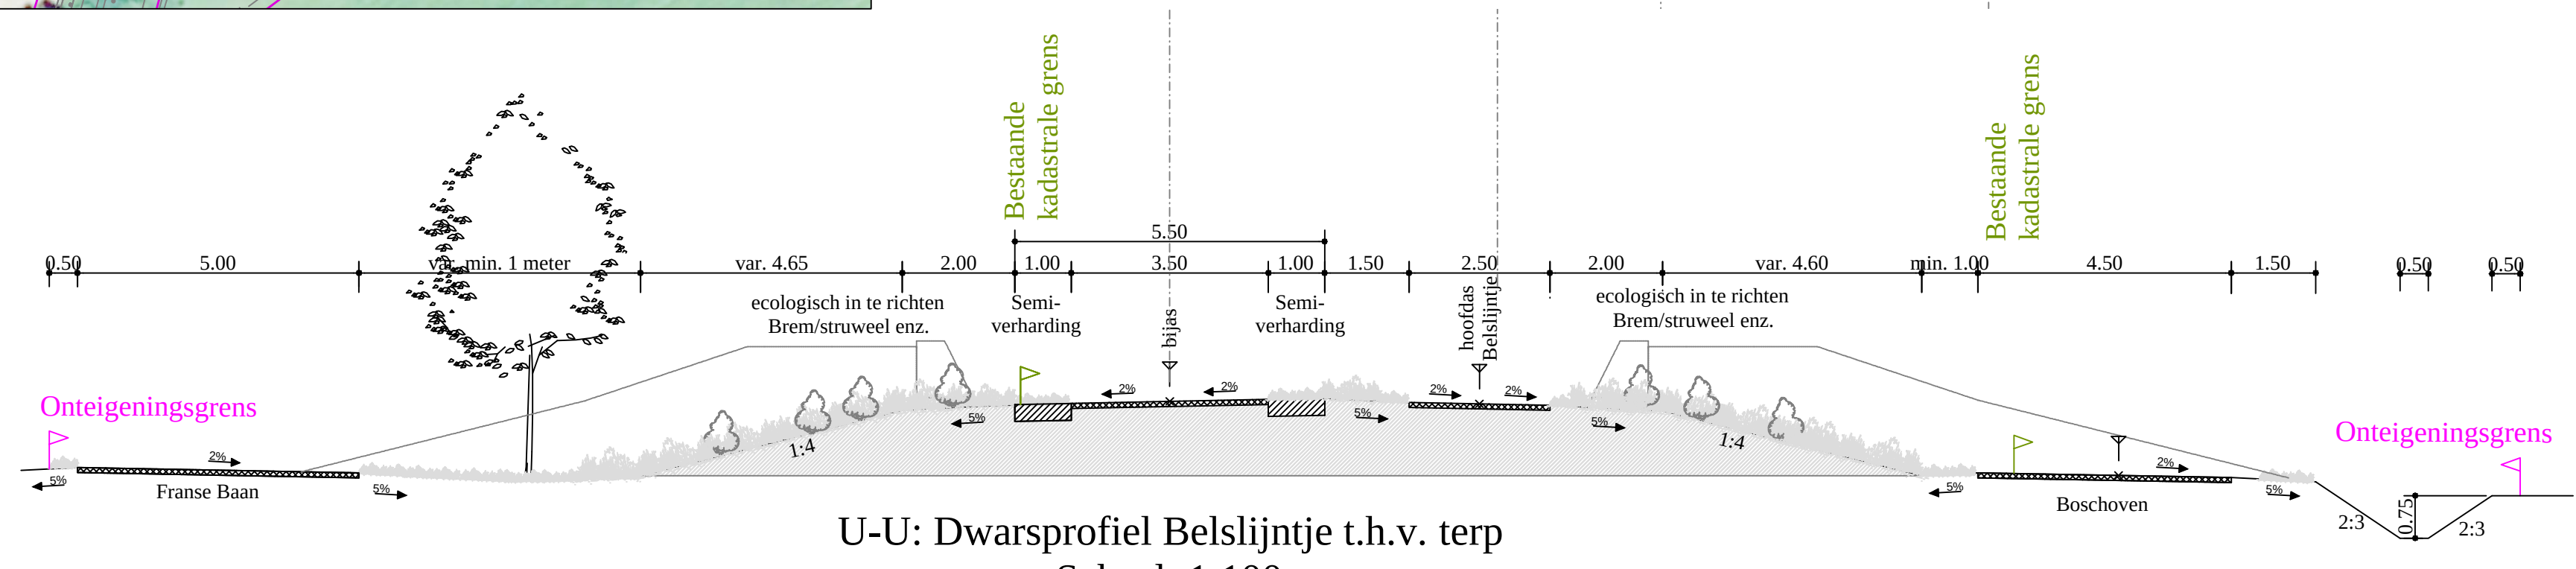
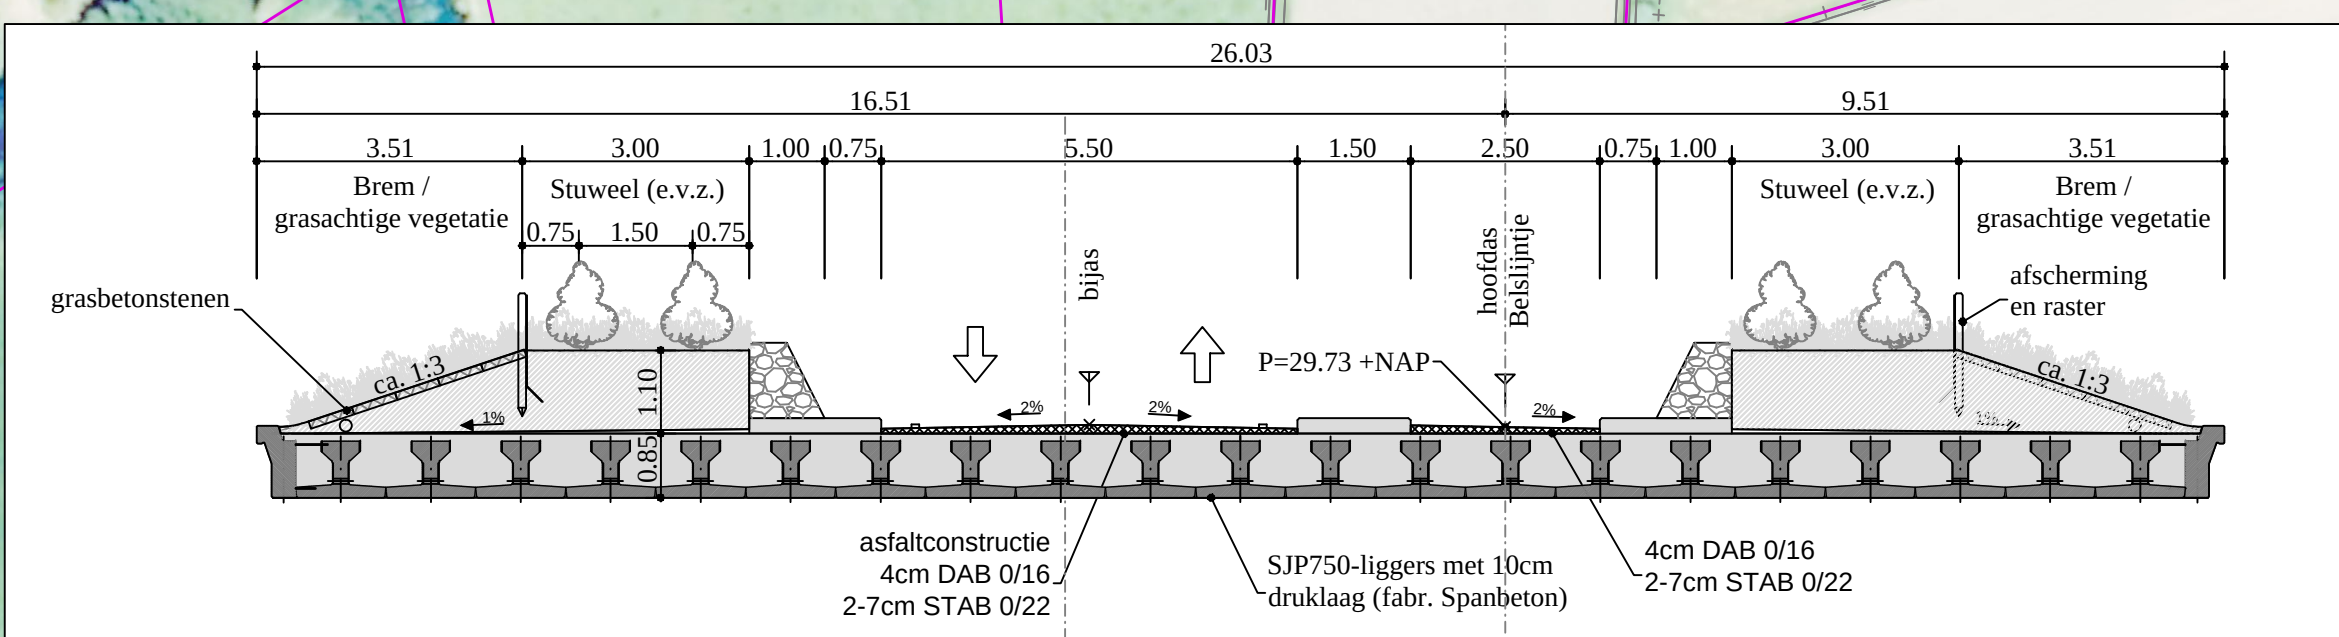
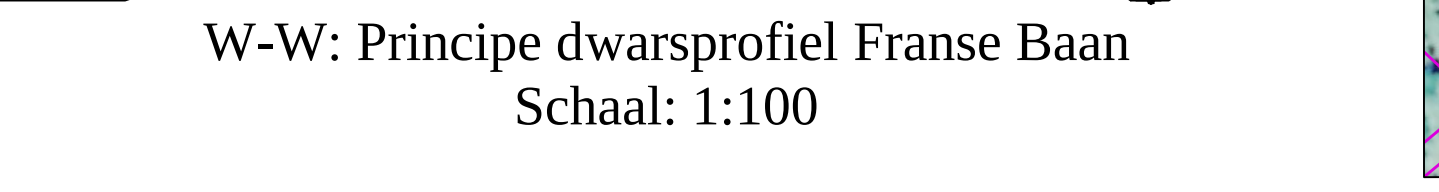
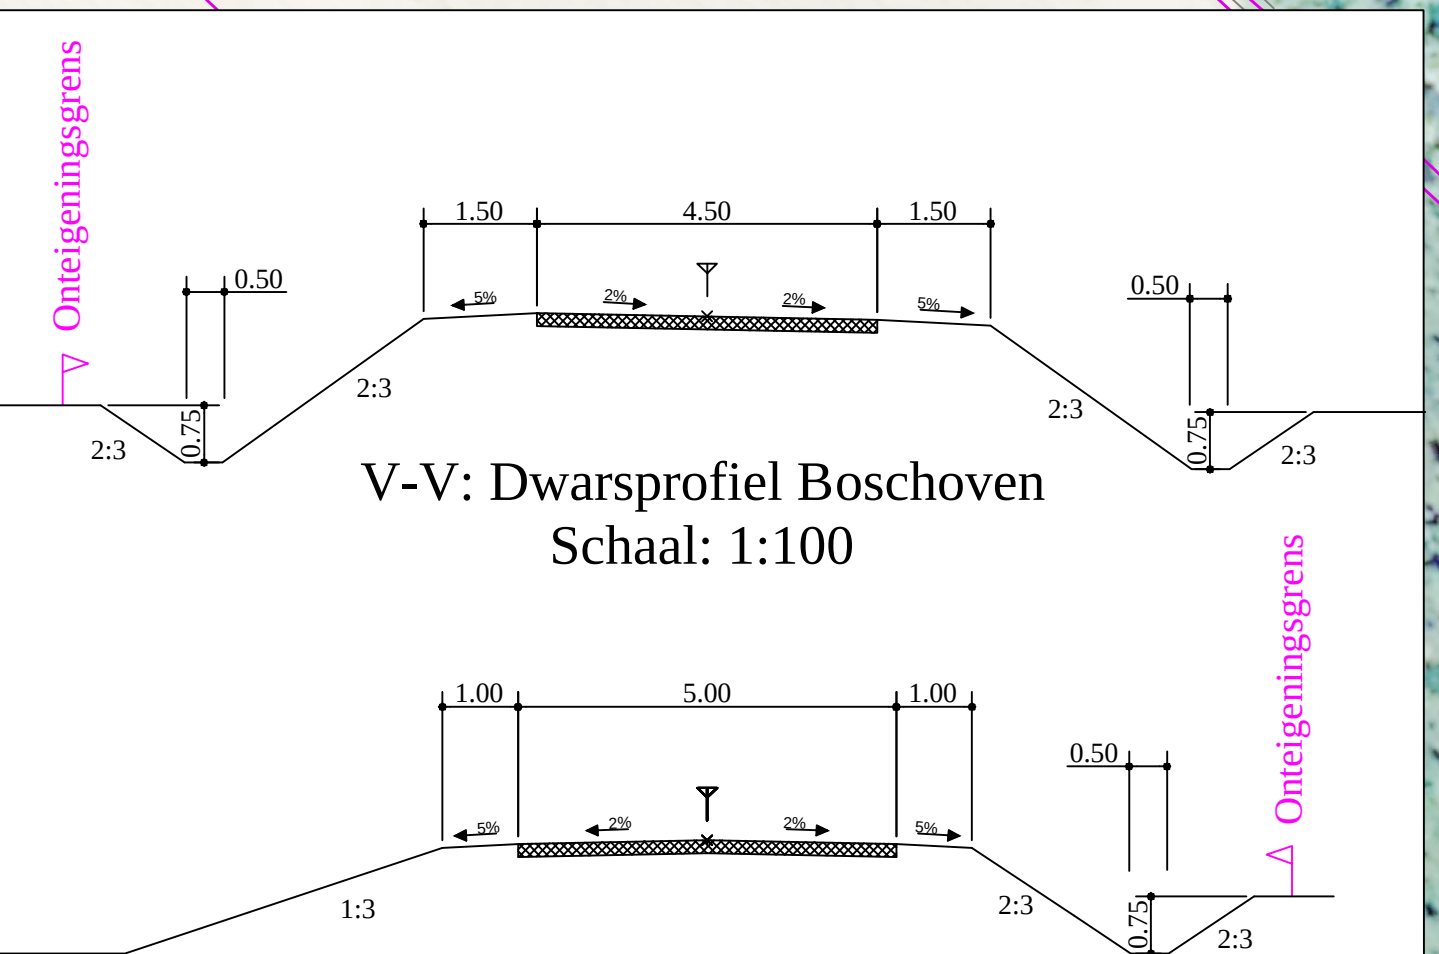
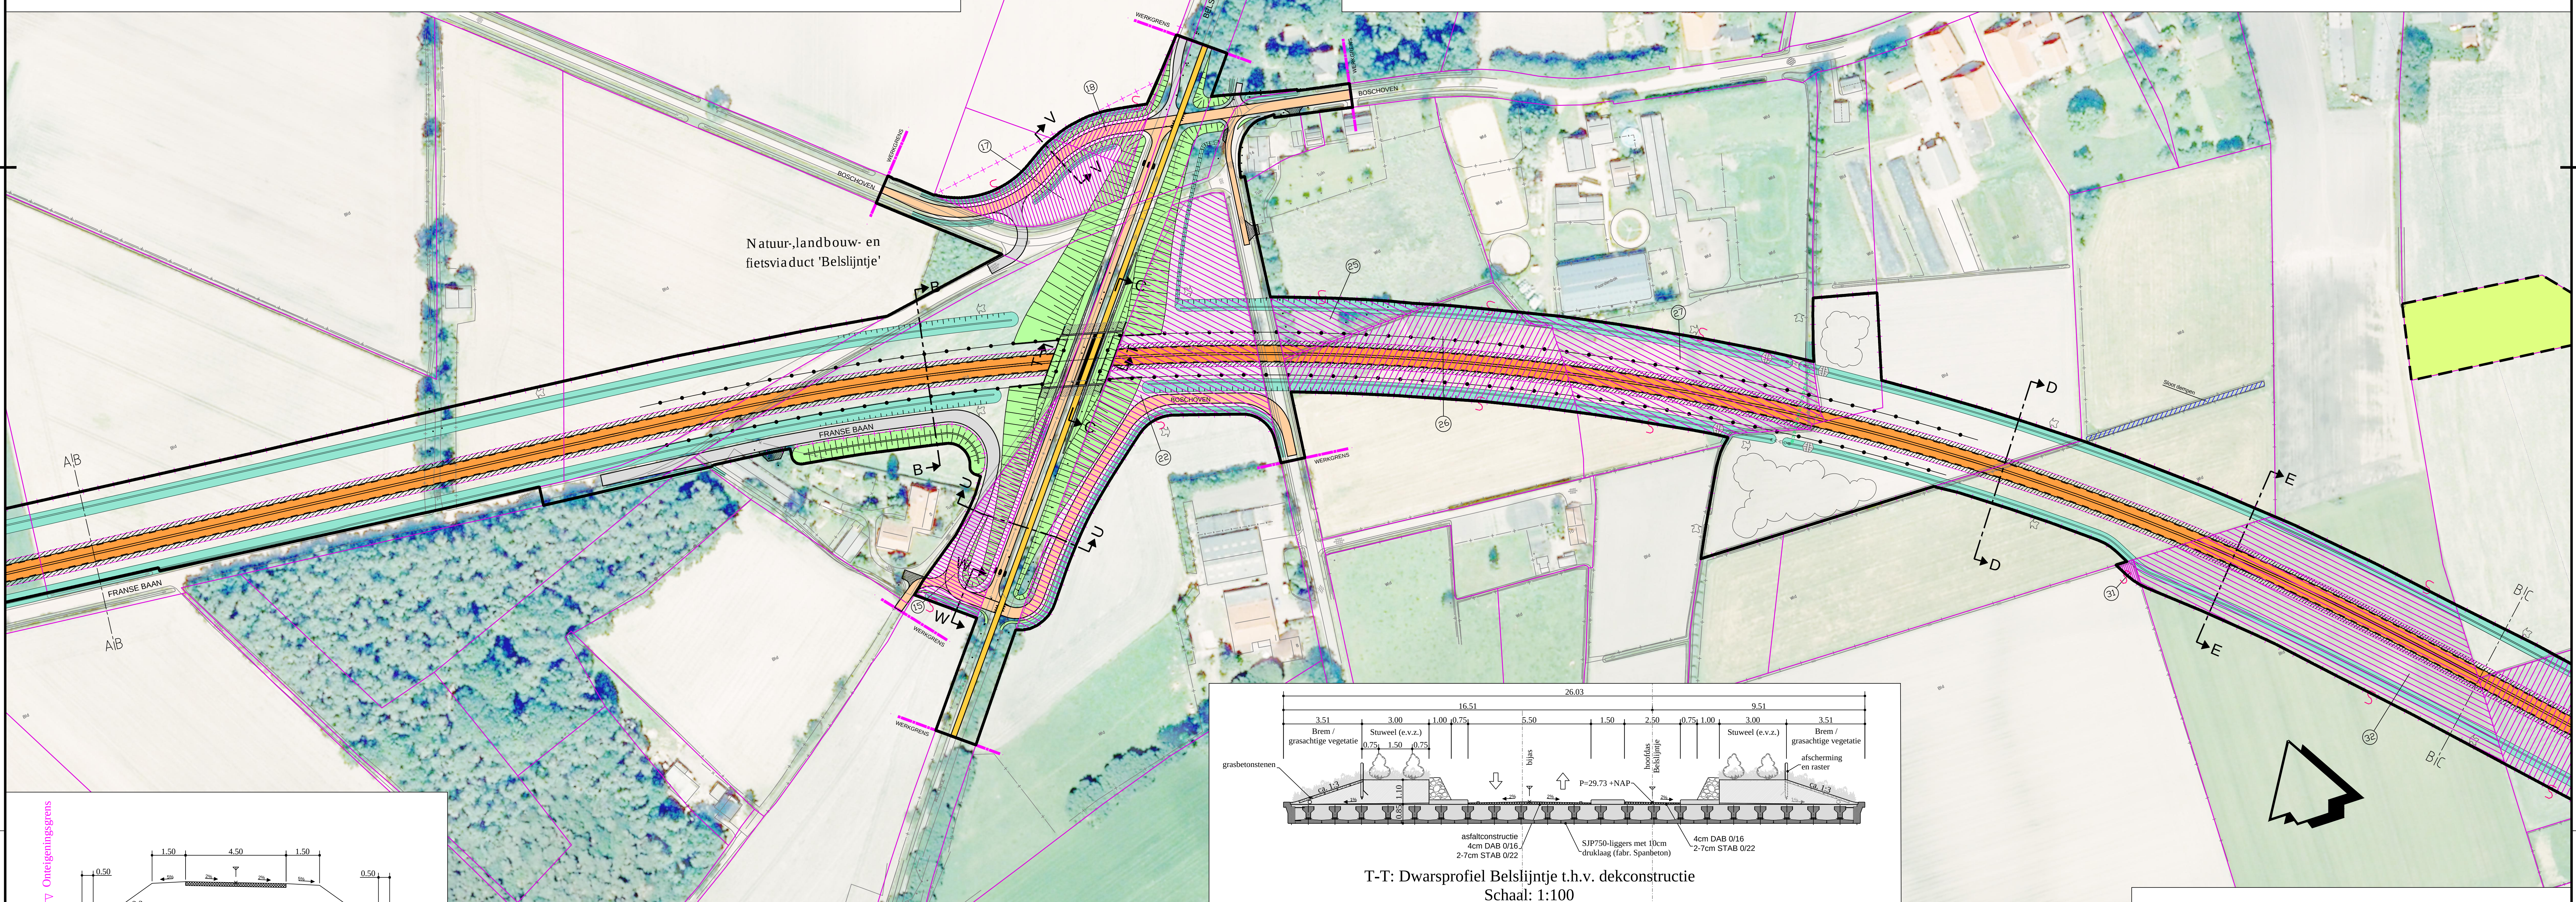
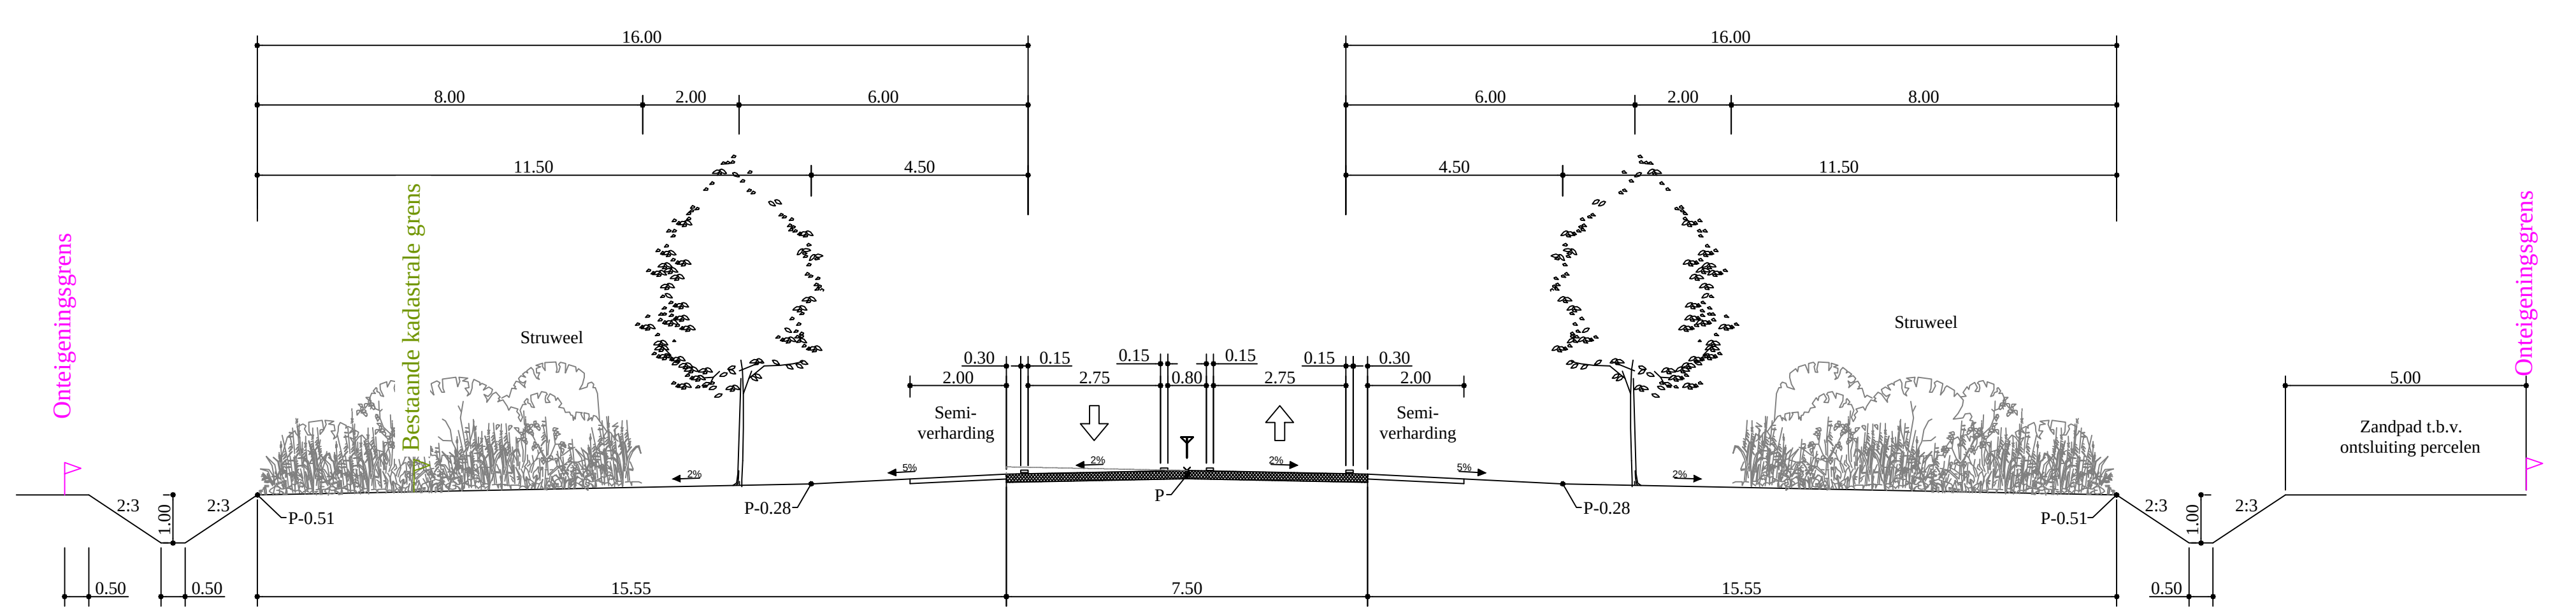


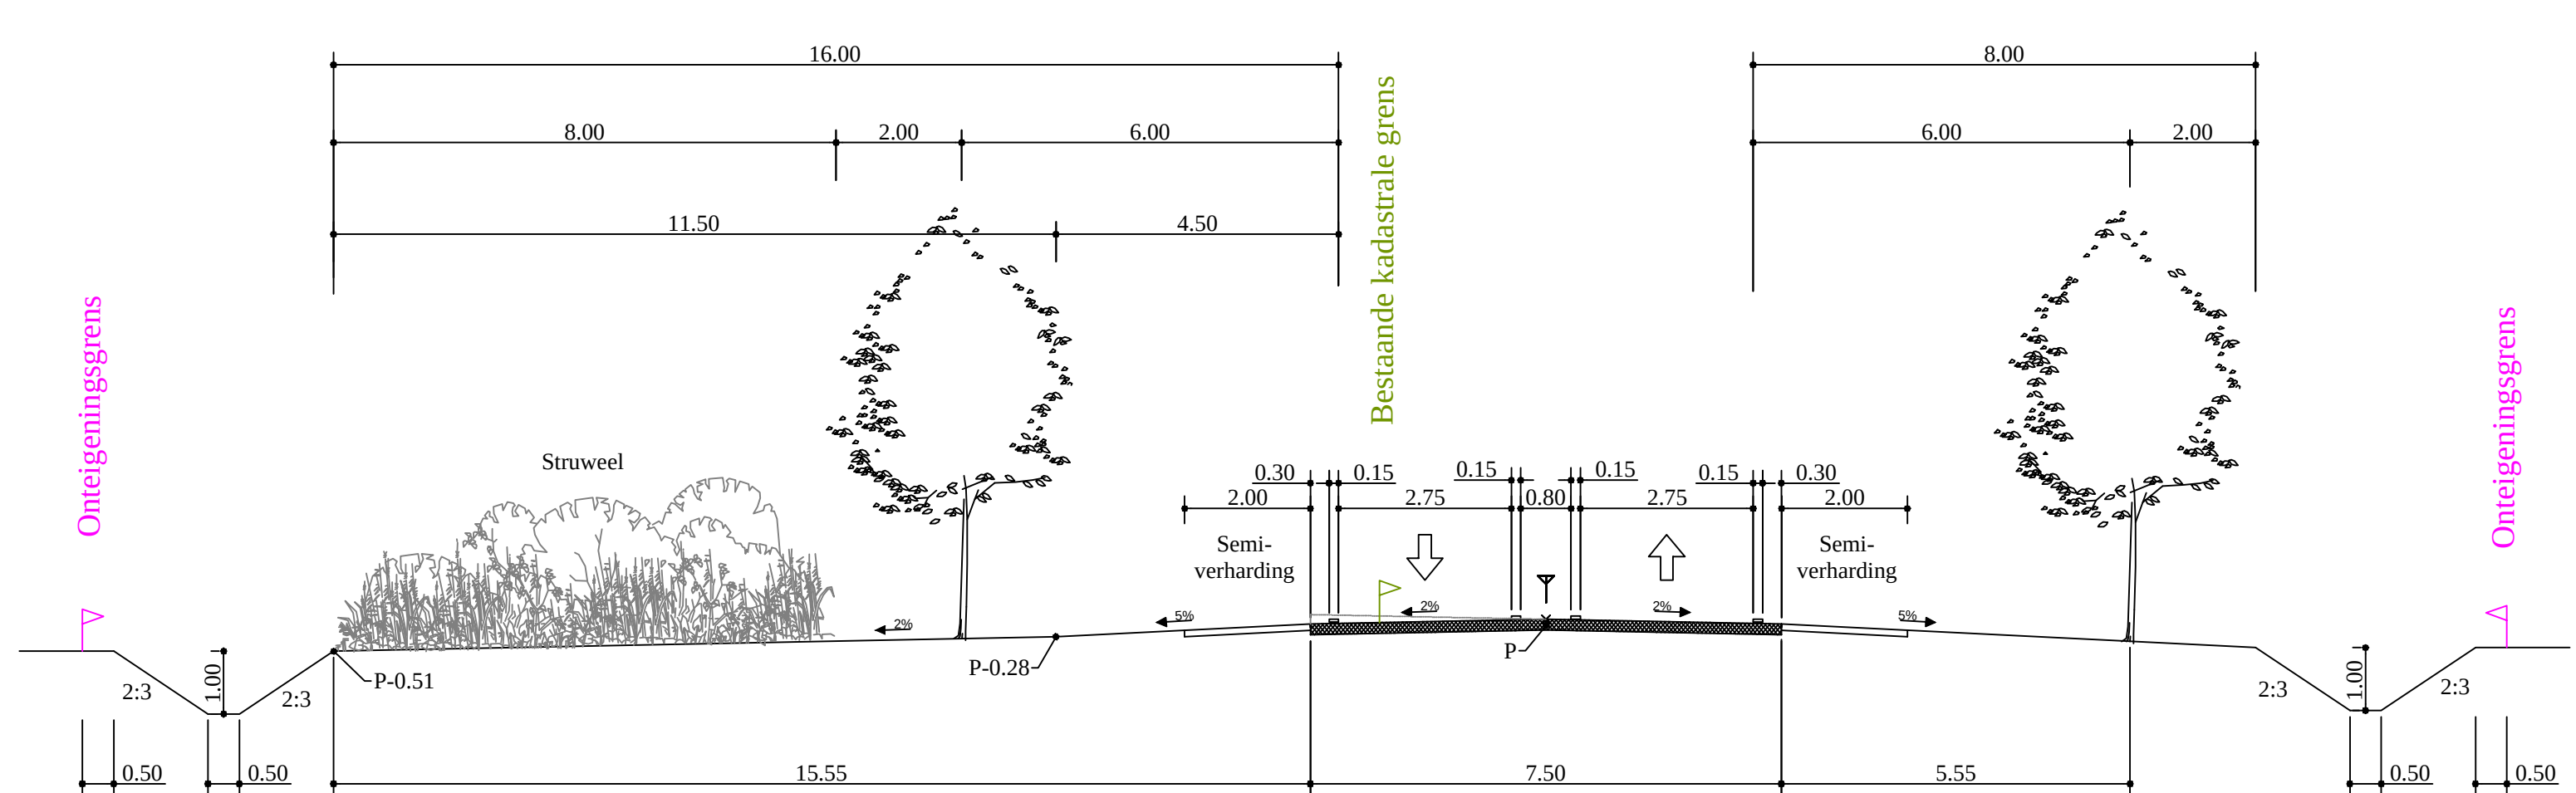

Provincie Noord-Brabant		Directie Economie & Mobiliteit		ing.bureau onbesteding	
					
Bureau: V.I.W.		Brabantlaan 1 5216 TV 's-Hertogenbosch Telefoon (073) 681 28 12			
N260 Baarle-Nassau (Belgie) - Gilze en Rijen (N282)					
Omlegging Baarle-Nassau				Besteknummer	
Bestektekening				260.02.01.2010	
Onteigeningsplan weg N260 (met luchtfoto) Gedeelte Boschoven (Belslijntje) - Alphenseweg				schaal: 1 : 1000 formaat: A0	
km: 1.067		- km: 2.169			
getekend	M. Akkermans	datum	11-08-2010	in 5 bladen	blad nr. 2
gecontroleerd	W. de Krijn	datum	20-04-2011	projectnummer	260.02
vragegeven	B. Couve	datum	22-04-2011	code	
status	Definitief	versie	1	registratienummer	26002-BES-ONT-001-2