


Behoort bij het besluit van Provinciale Staten van Noord-Brabant
d.d. 20/21 juni 2013, Besluit 33/13 B


Mij bekend,

6



Griffier der Staten van Noord-Brabant

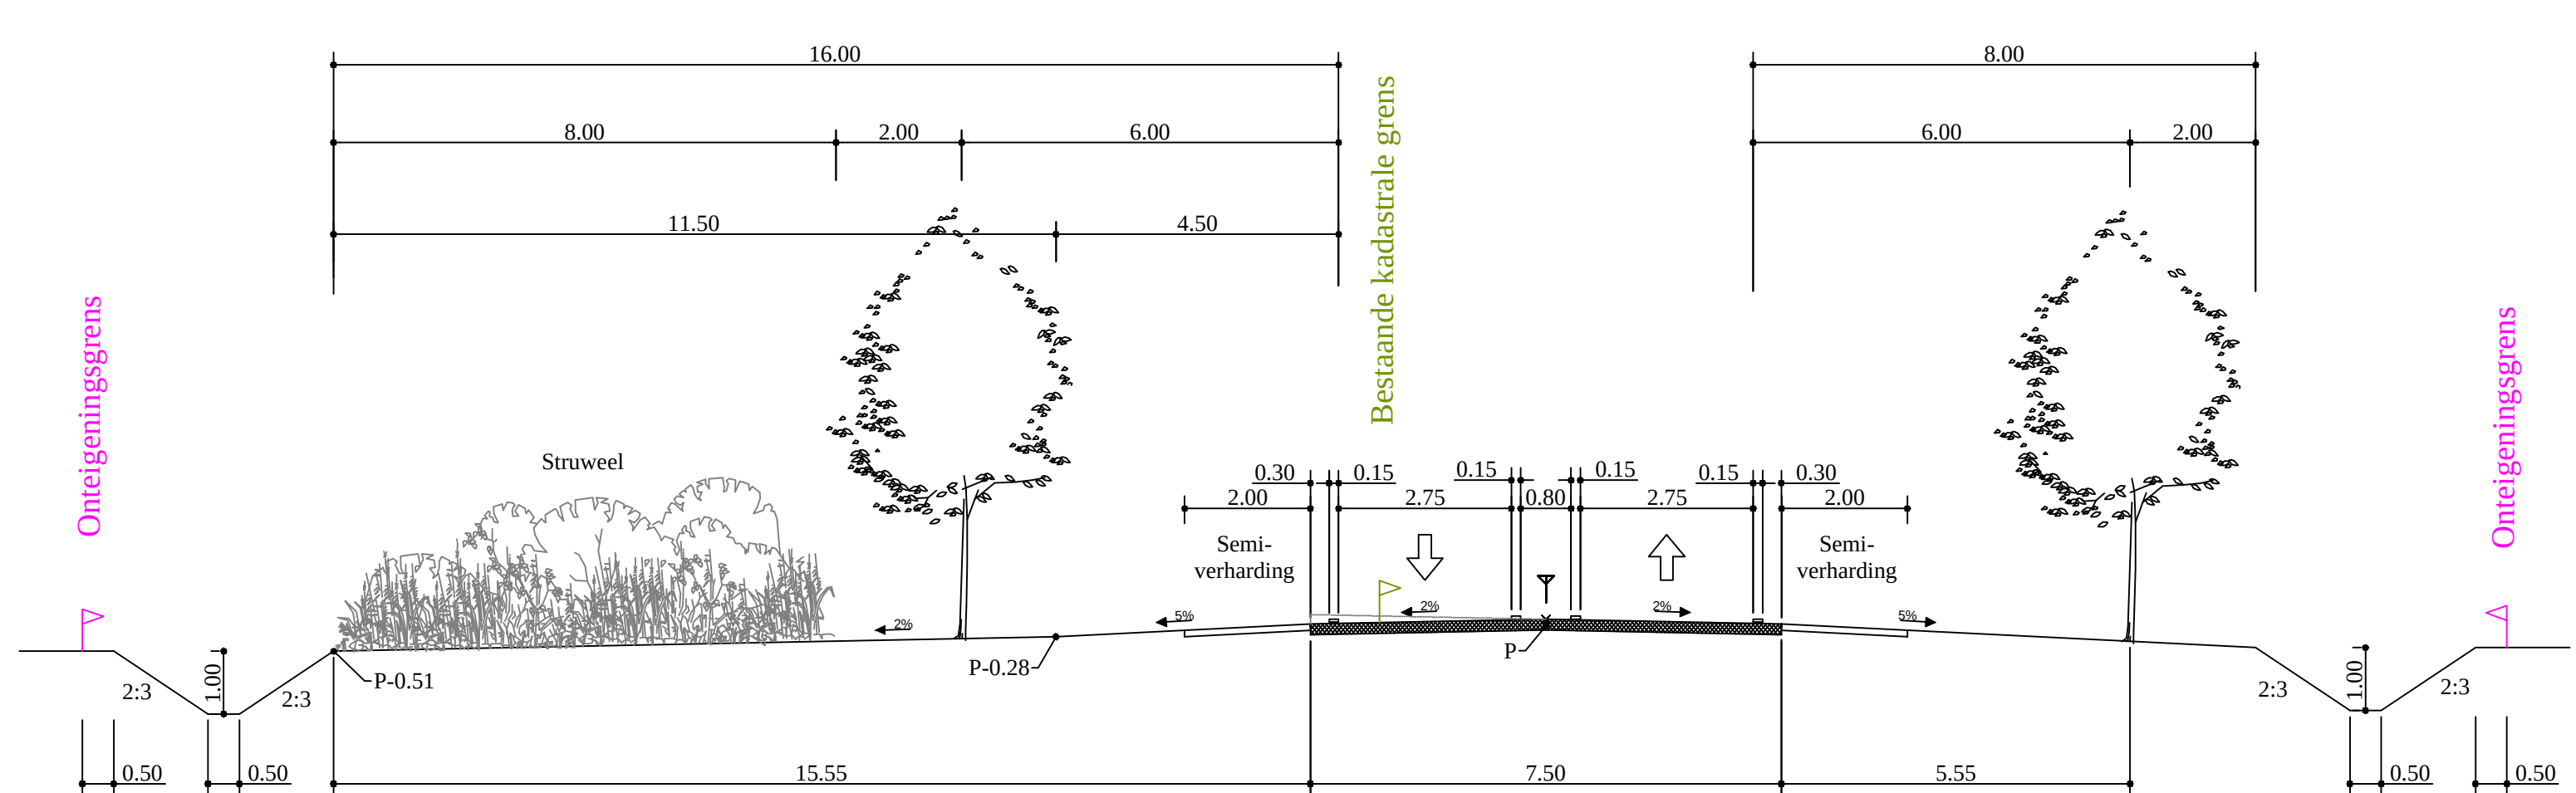


D-D: Dwarsprofiel N260 Boschoven - Alphense Weg (verkantingswissel niet getekend)
SCHAAL: 1:100

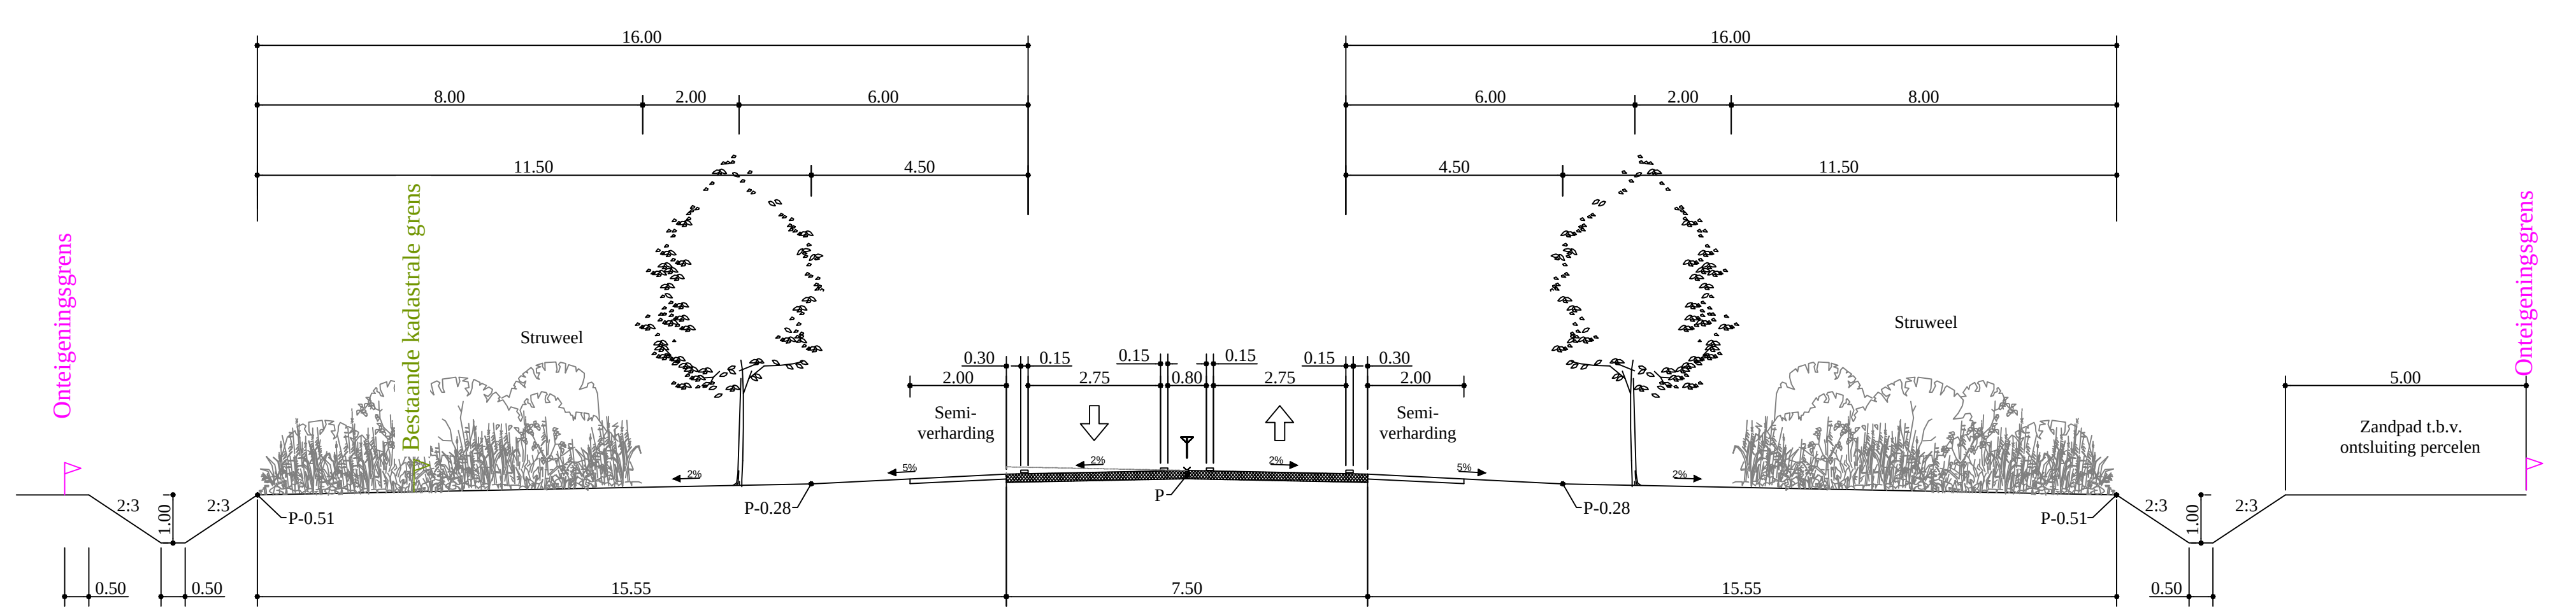


E-E: Dwarsprofiel N260 Boschoven - Alphense Weg (verkantingswissel niet getekend)
SCHAAL: 1:100

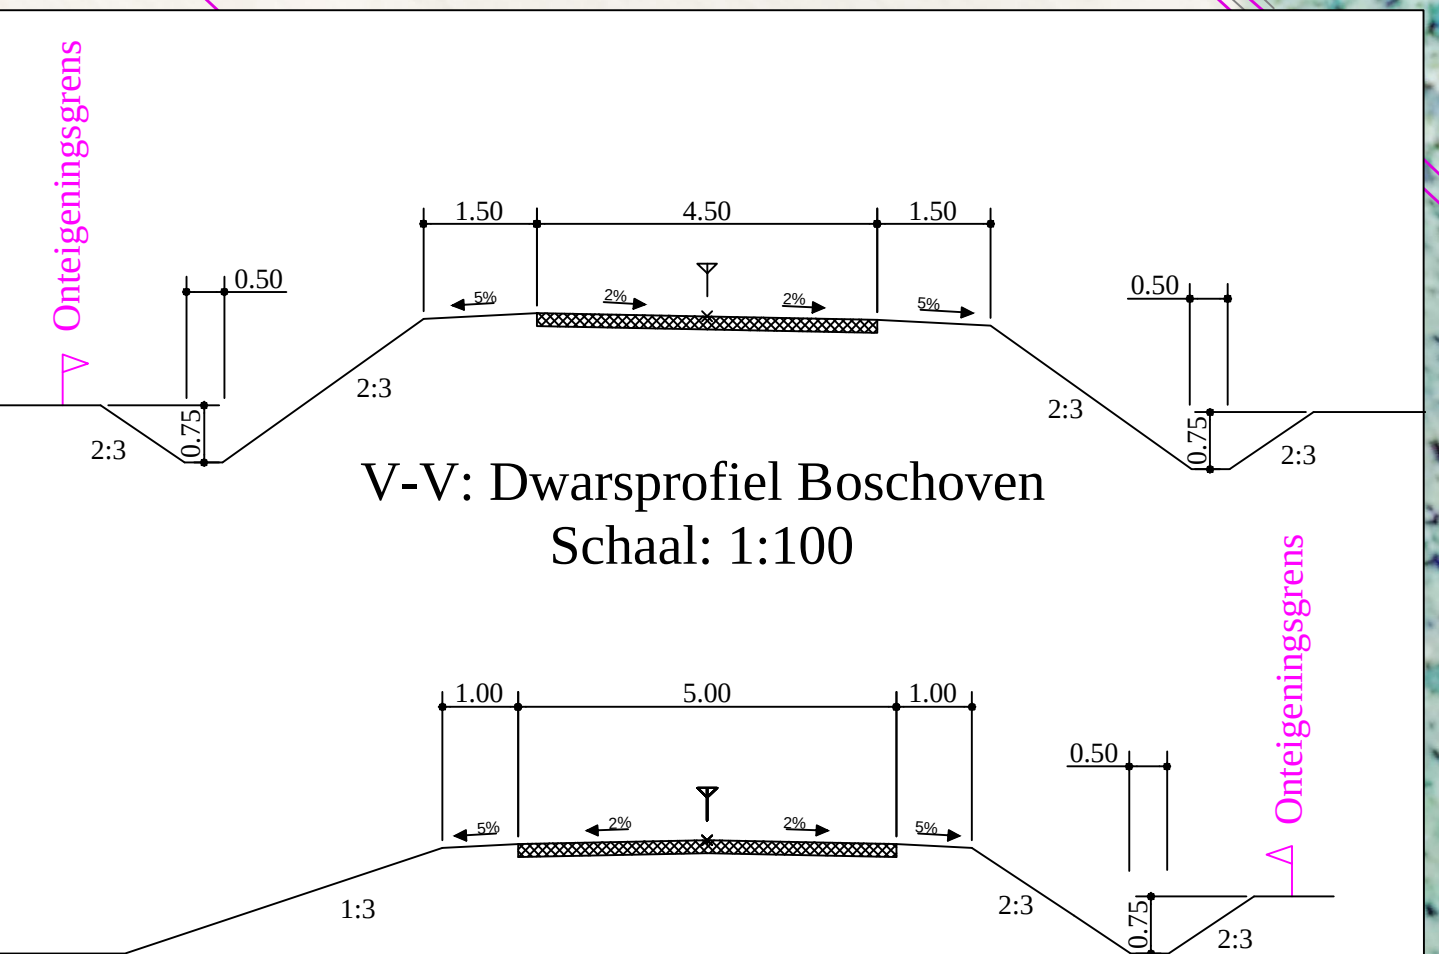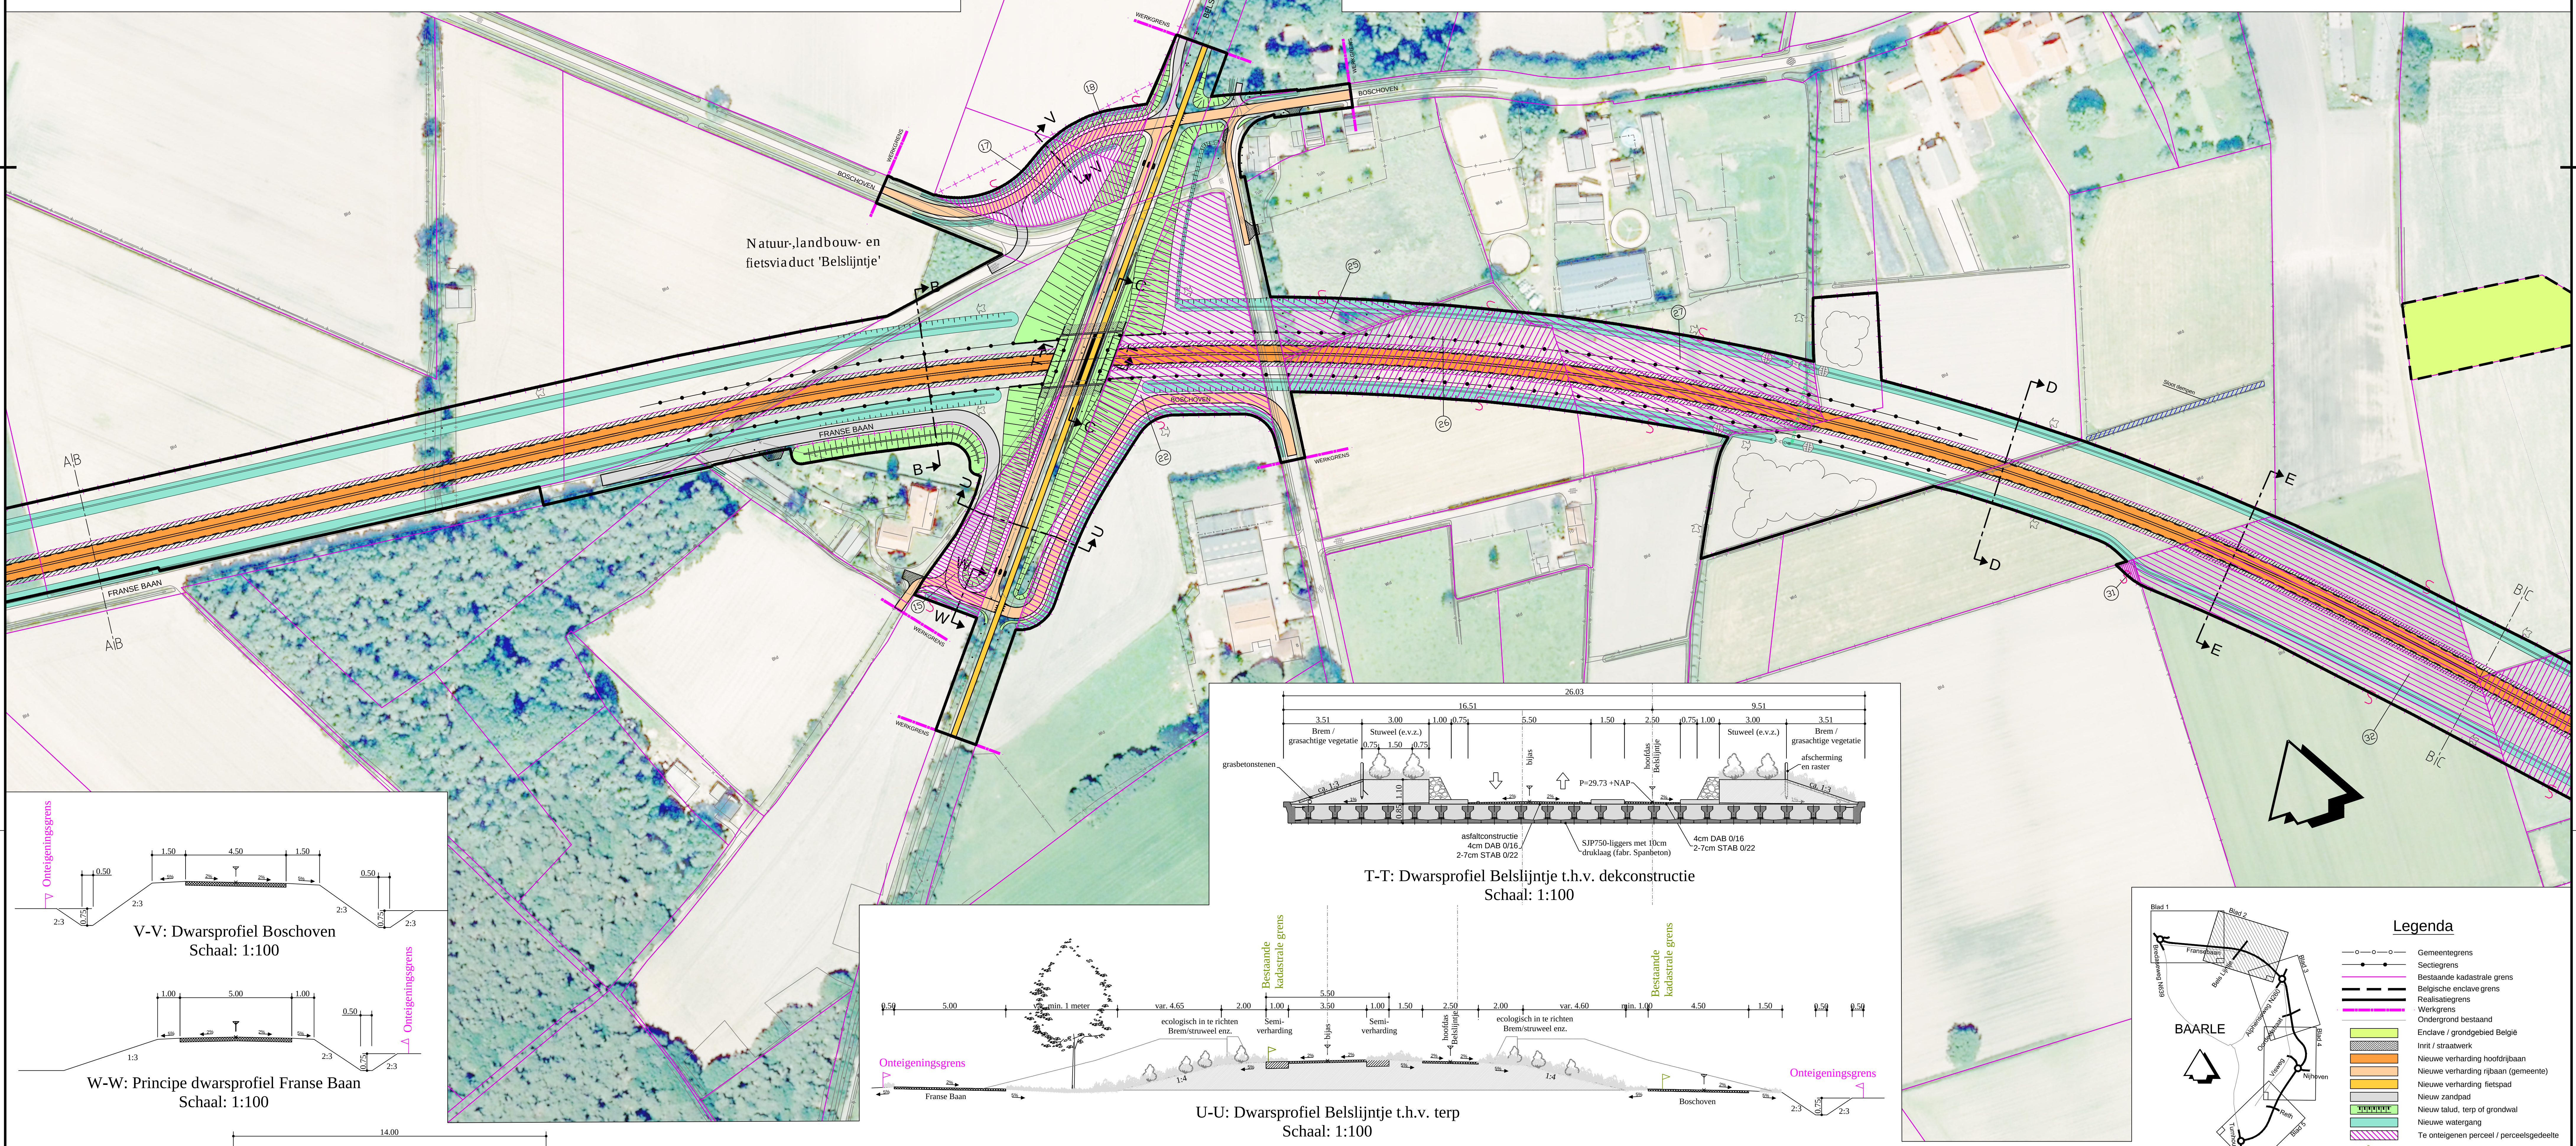


V-V: Dwarsprofiel Boschoven
Schaal: 1:100

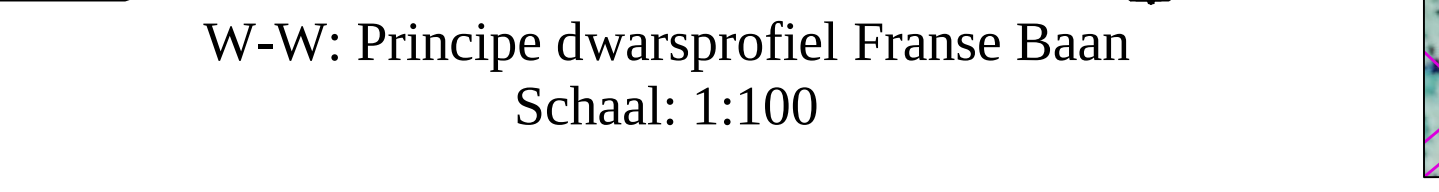


W-W: Principe dwarsprofiel Fransche Baan
Schaal: 1:100

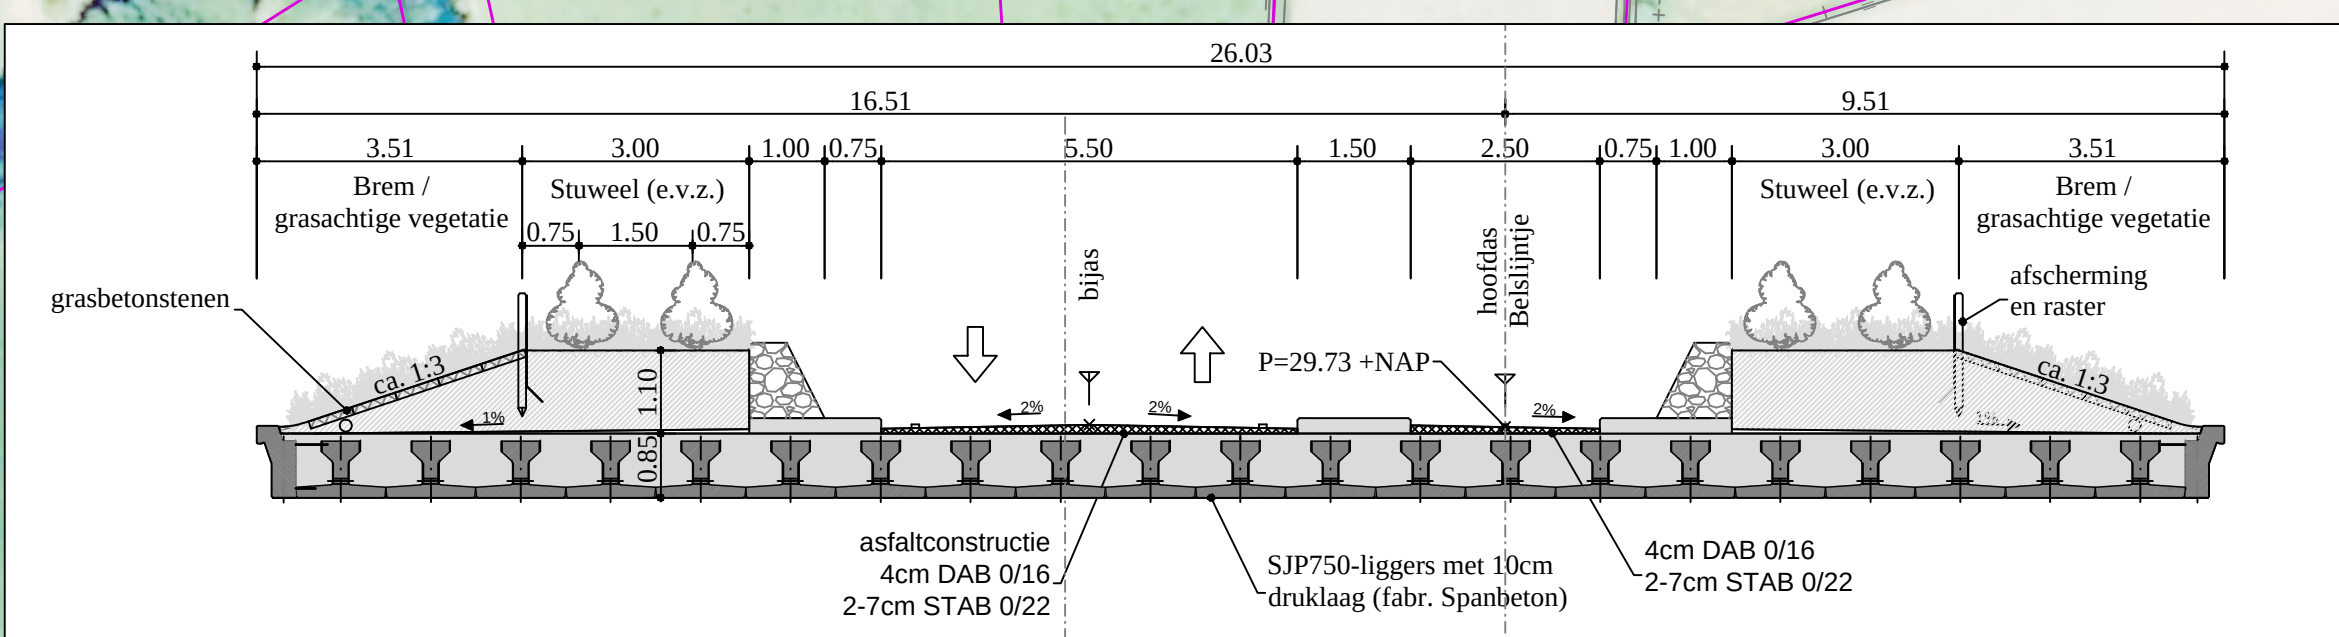


T-T: Dwarsprofiel Belslijntje t.h.v. dekconstructie
Schaal: 1:100

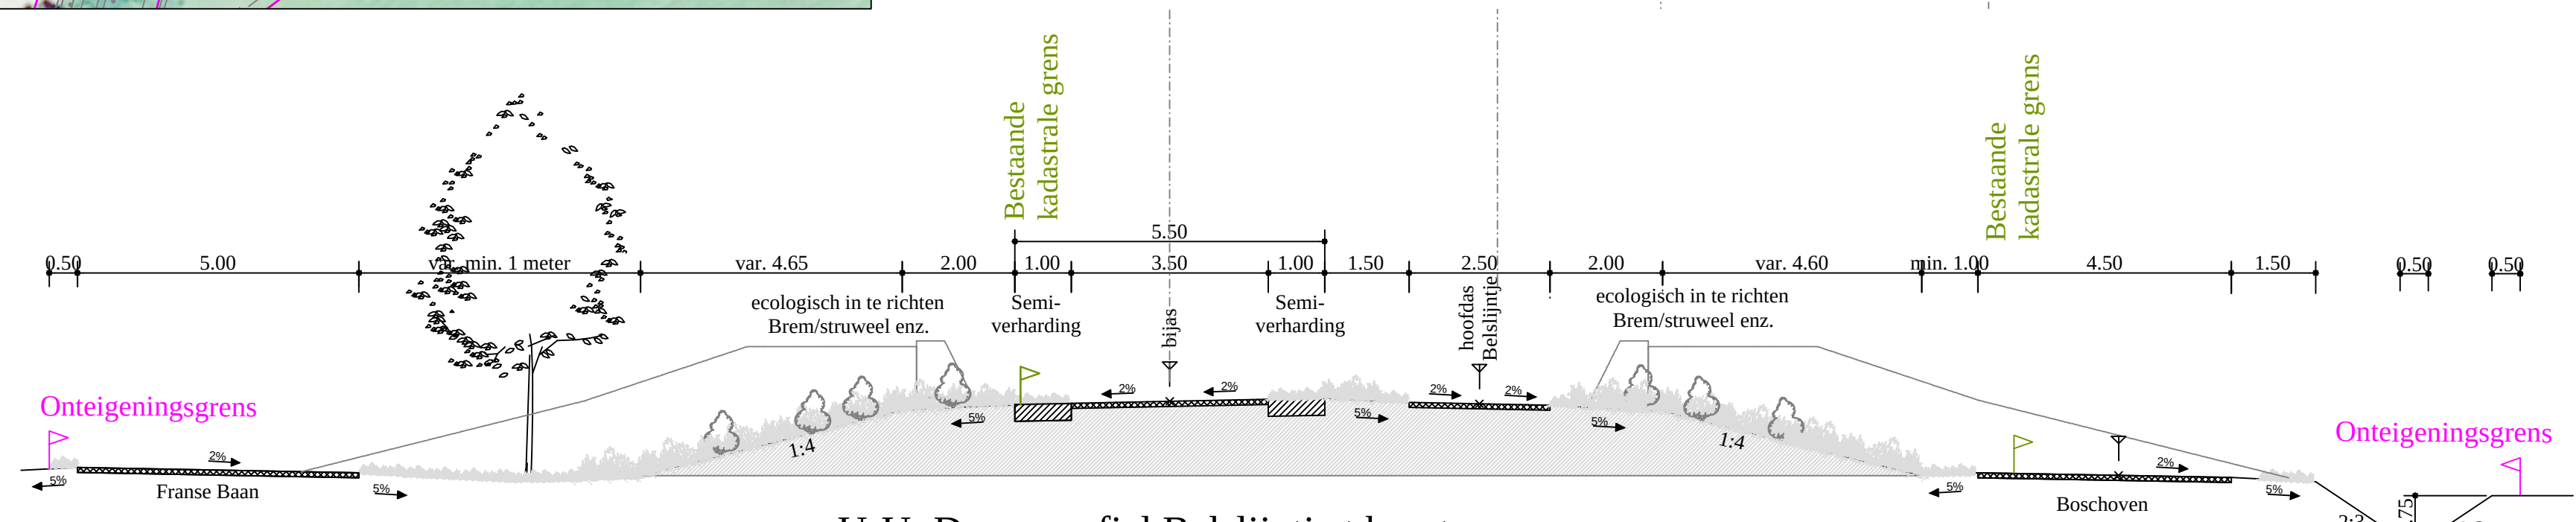

U-U: Dwarsprofiel Belslijntje t.h.v. terp
Schaal: 1:100

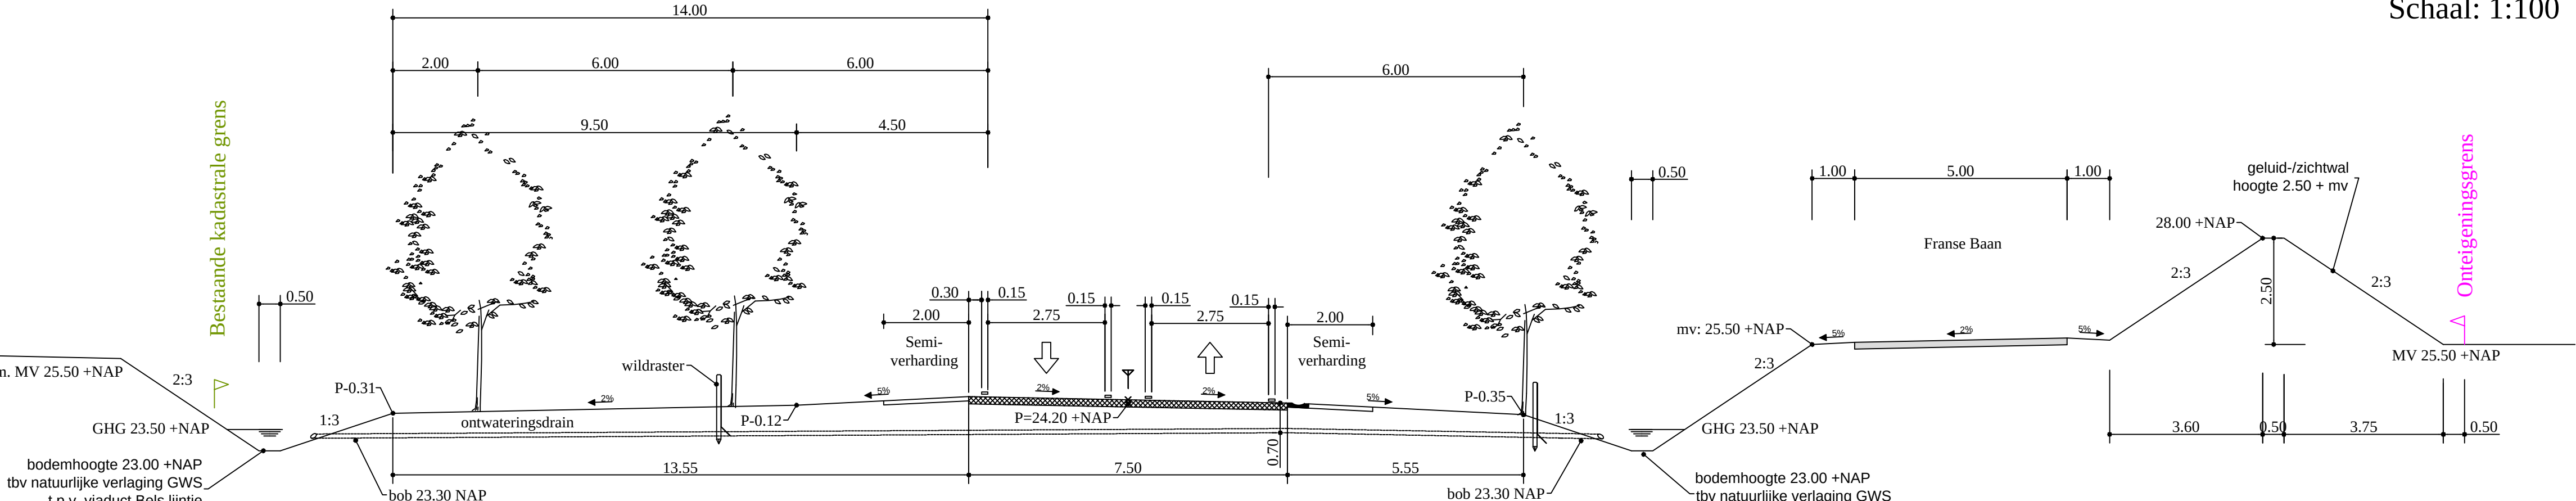

B-B: Dwarsprofiel N260 verdiepte ligging t.h.v. Belslijntje (diepste punt)
Schaal: 1:100

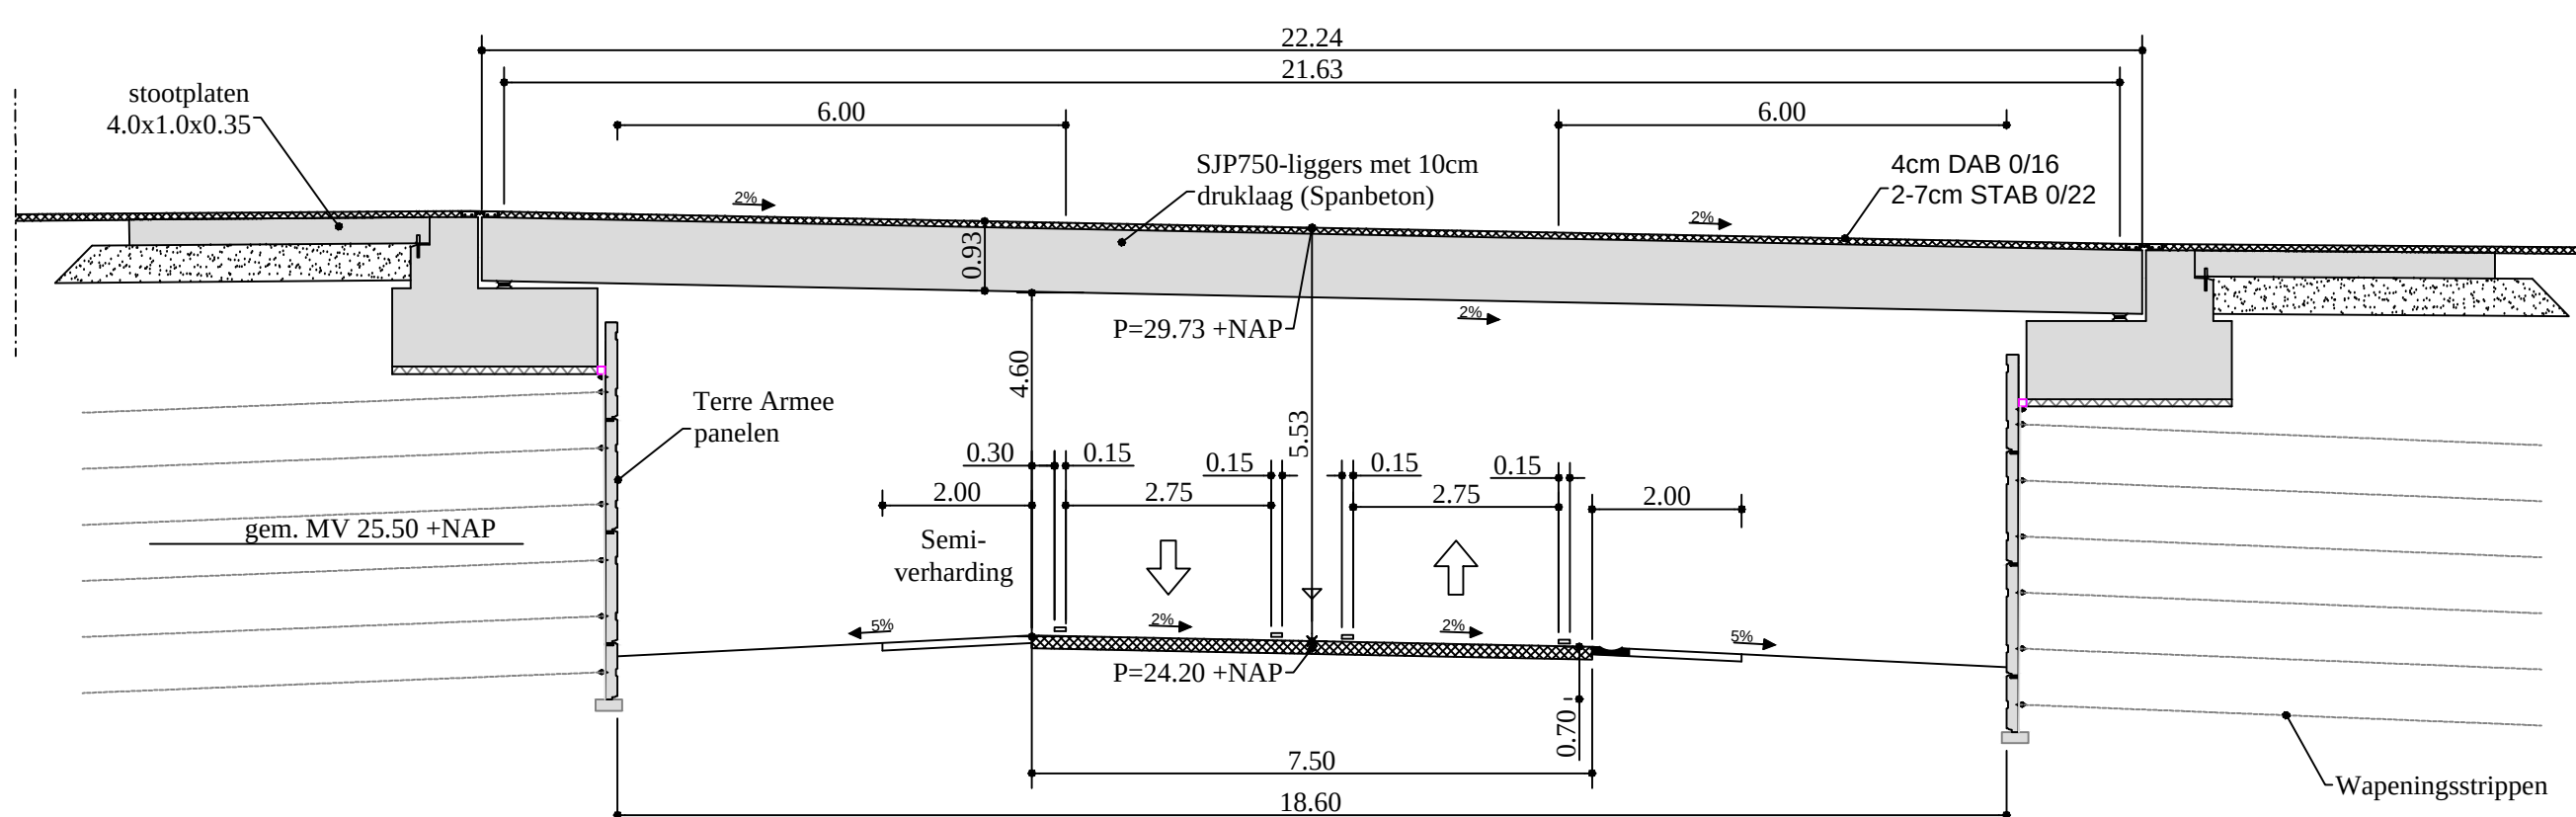

C-C: Dwarsprofiel N260 t.h.v. as fietspad Belslijntje
Schaal: 1:100

Legenda

- Gemeentegrens
- Seciegrens
- Bestaande kadastrale grens
- Belgische enclave grens
- Realisatiegrens
- Werkingsgrens
- Ondergrond bestaand
- Enclave / grondgebied België
- Init / straatwerk
- Nieuwe verharding hoofdrijbaan
- Nieuwe verharding rijbaan (gemeente)
- Nieuwe verharding fietspad
- Nieuw zandpad
- Nieuw talud, terp of grondwal
- Nieuwe watergang
- Te onteigenen perceel / perceelsgedeelte
- Grens bestaand/aangekocht (dwarsprofiel)
- Onteigeningsgrens (dwarsprofiel)
- Nummer van het grondplan
- Gedeeltelijk perceel

Provincie Noord-Brabant Directie Economie & Mobiliteit ing.bureau onbesteding

Bureau: V.I.W. Brabantlaan 1 5216 TV 's-Hertogenbosch
Telefoon (073) 681 28 12

N260 Baarle-Nassau (Belgie) - Gilze en Rijen (N282)

Omlegging Baarle-Nassau Besteknummer: 260.02.01.2010

Bestektekening

Onteigeningsplan weg N260 (met luchtfoto) Gedeelte Boschoven (Belslijntje) - Alphenseweg
km: 1.067 - km: 2.169

getekend: M. Akkermans datum: 11-08-2010 in 5 bladen blad nr. 2
gecontroleerd: W. de Krijp datum: 20-04-2011 projectnummer: 260.02
vrijgegeven: B. Couve datum: 22-04-2011 code: 260.02
status: Definitief versie: 1 registratienummer: 26002-BES-ONT-001-2