

A1-31+67: Ecoverbinding brug en deel in A59



A1-31+67

✕ — Verwijderen

EVZ

Naastliggende projecten

— Weg

— Fietspad


— Landbouw

EVZ

0 100 200 300 400 m



A2-59: Inrichting EVZ langs Drongelens kanaal

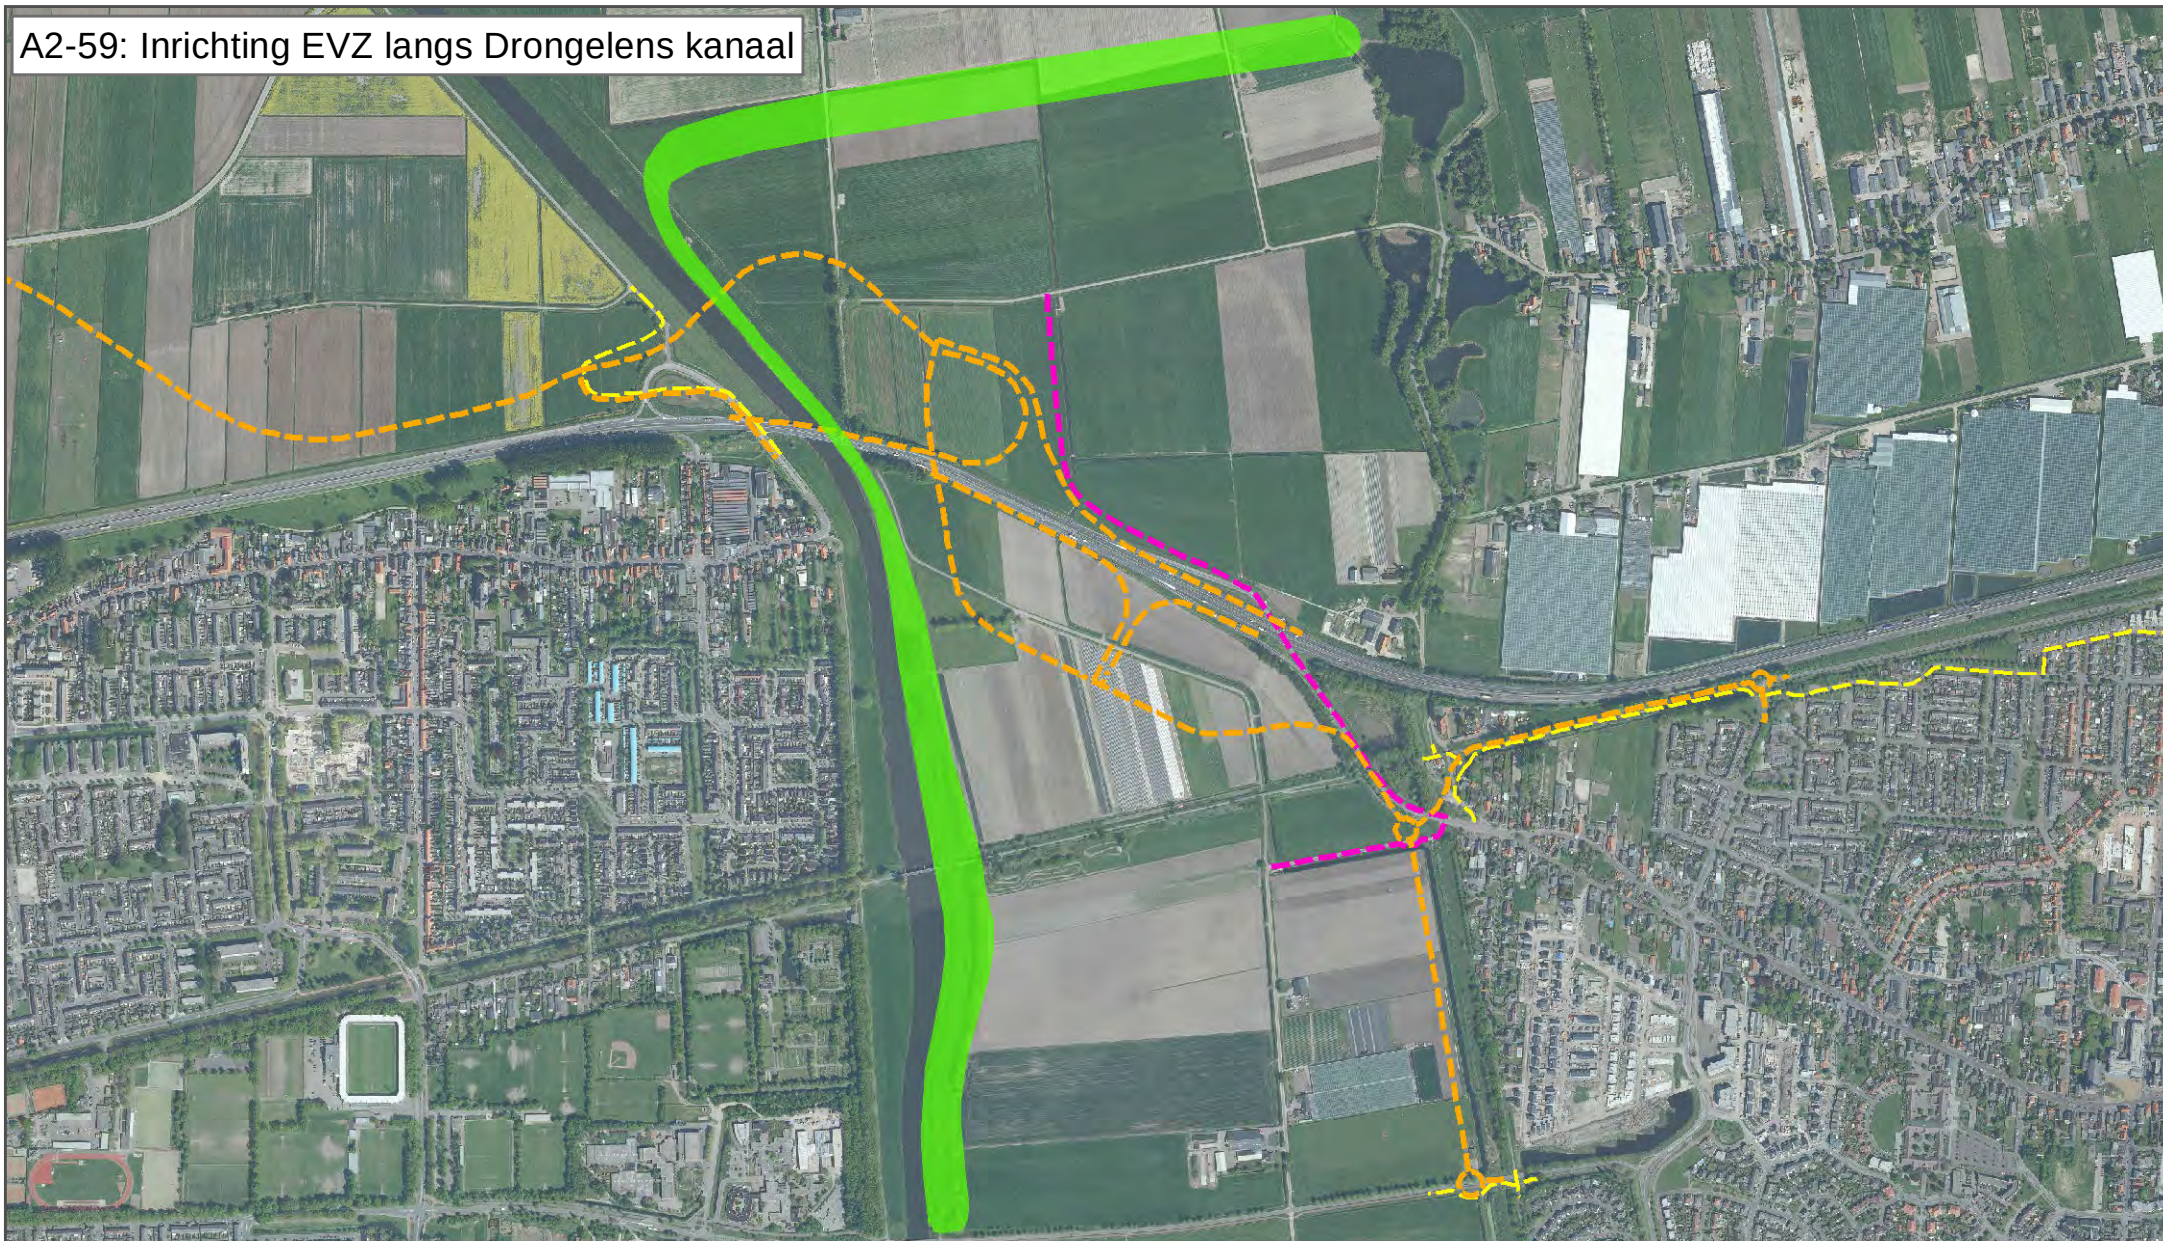

A2-59 Naastliggende projecten

- EVZ
- Weg
- Fietspad
- Landbouw

0 100 200 300 400
m



A4-1: Afsluiten aansluiting 38 Waalwijk Centrum



A4-1

✕ — Verwijderen

✕ — ✕ Verwijderen, half

0 100 200 300 400 m



A4-2: Afsluiten aansluiting 39 Waalwijk Oost




A4-2

X — Verwijderen

0 100 200 300 400 m



A4-3: Reconstructie aansluiting 40 Drunen-West

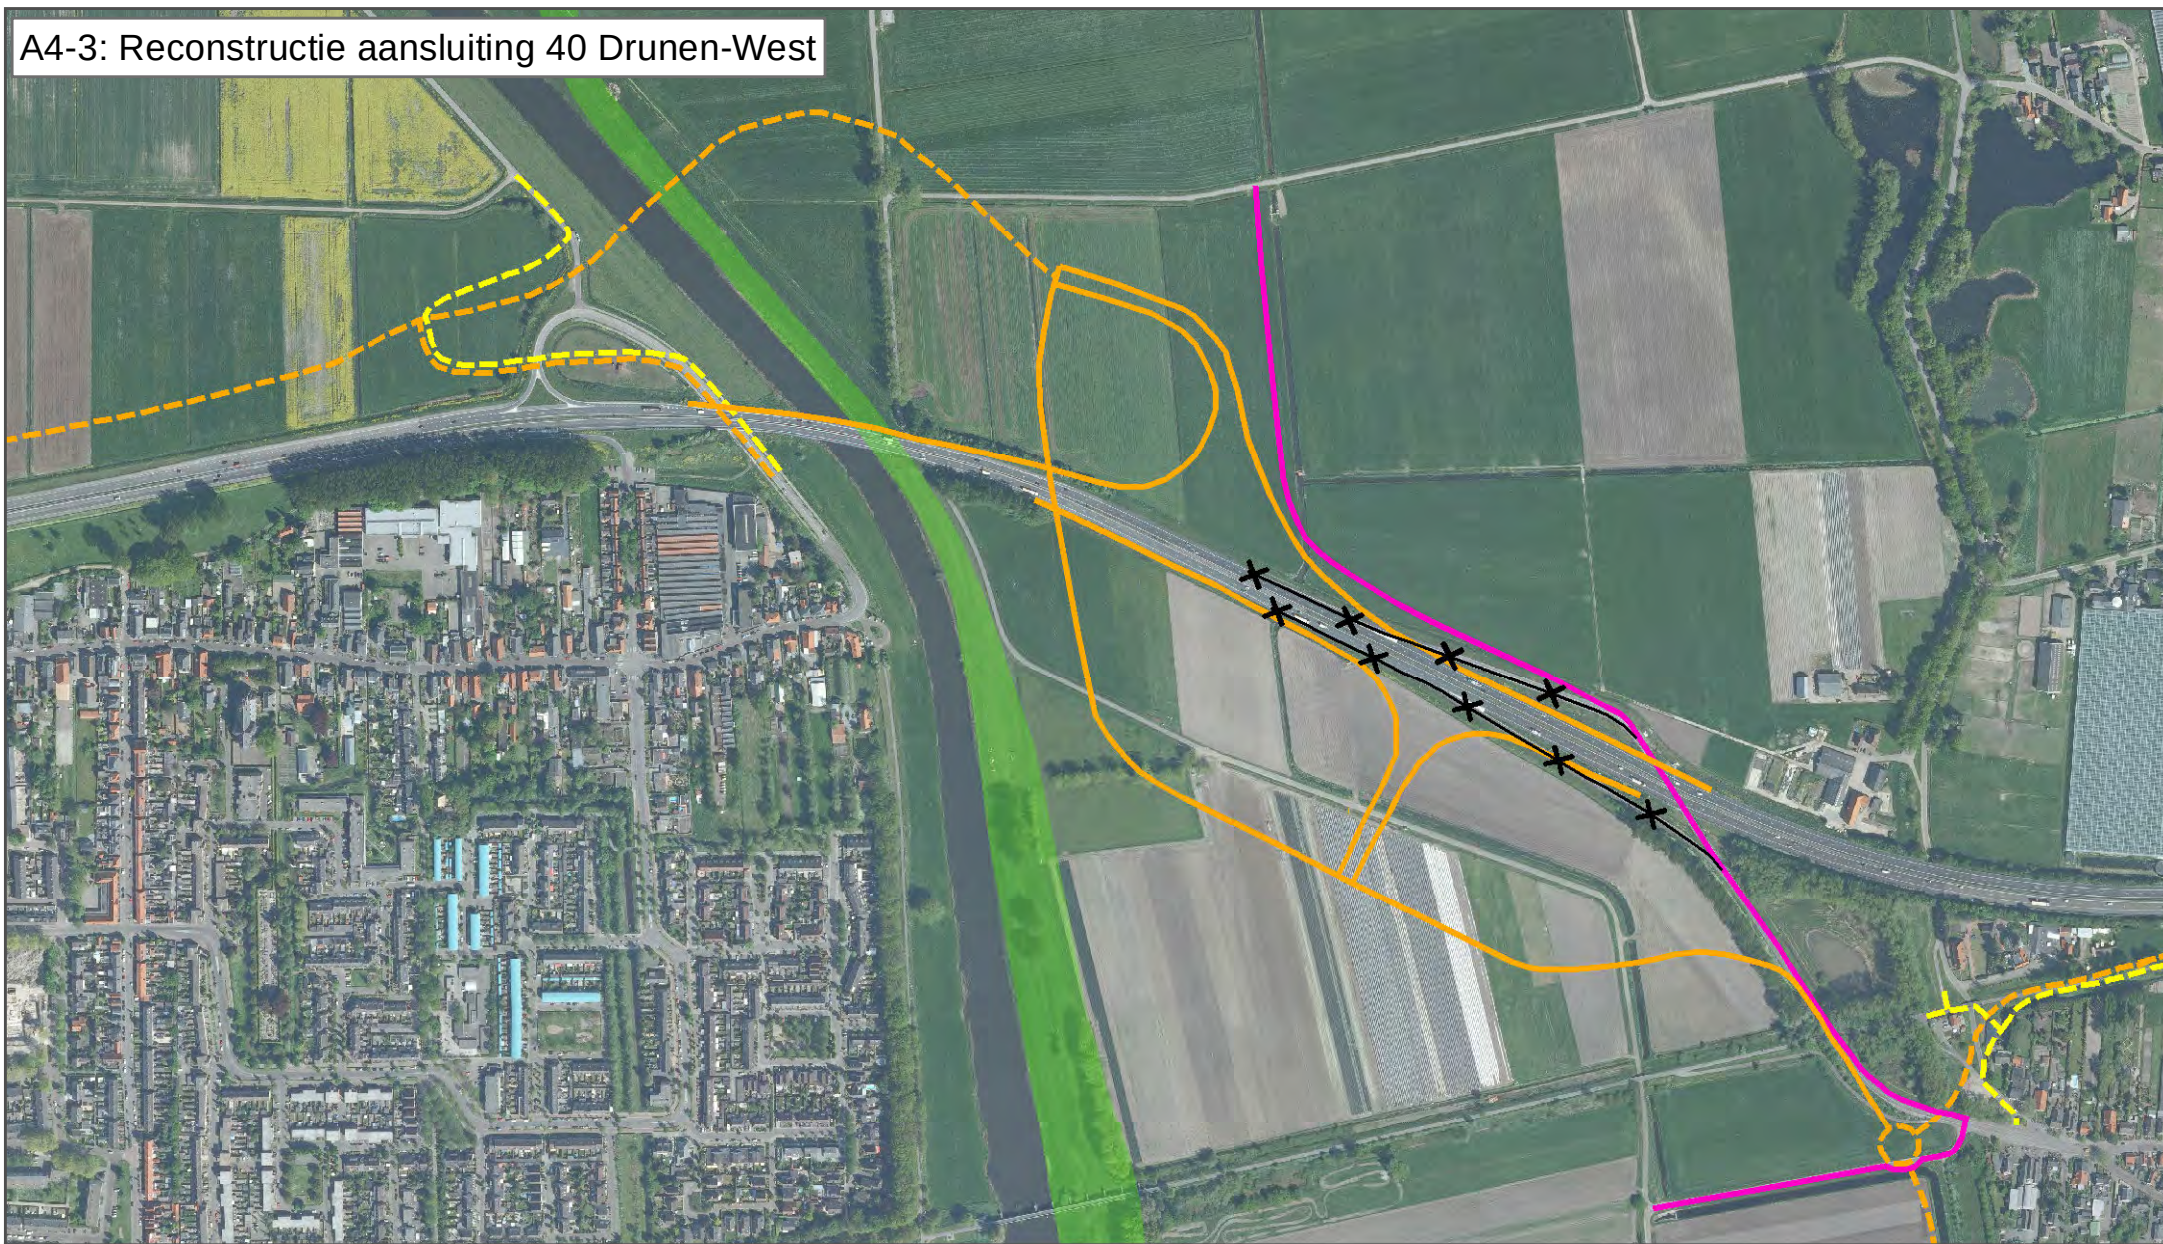

A4-3


Naastliggende projecten

- | | |
|--|--|
|  Weg |  Weg |
|  Landbouw |  Fietspad |
|  Verwijderen |  EVZ |

0 100 200 300 400 m



A4-19: Aanleg noordelijke parallelstructuur (incl. brug), fase 1

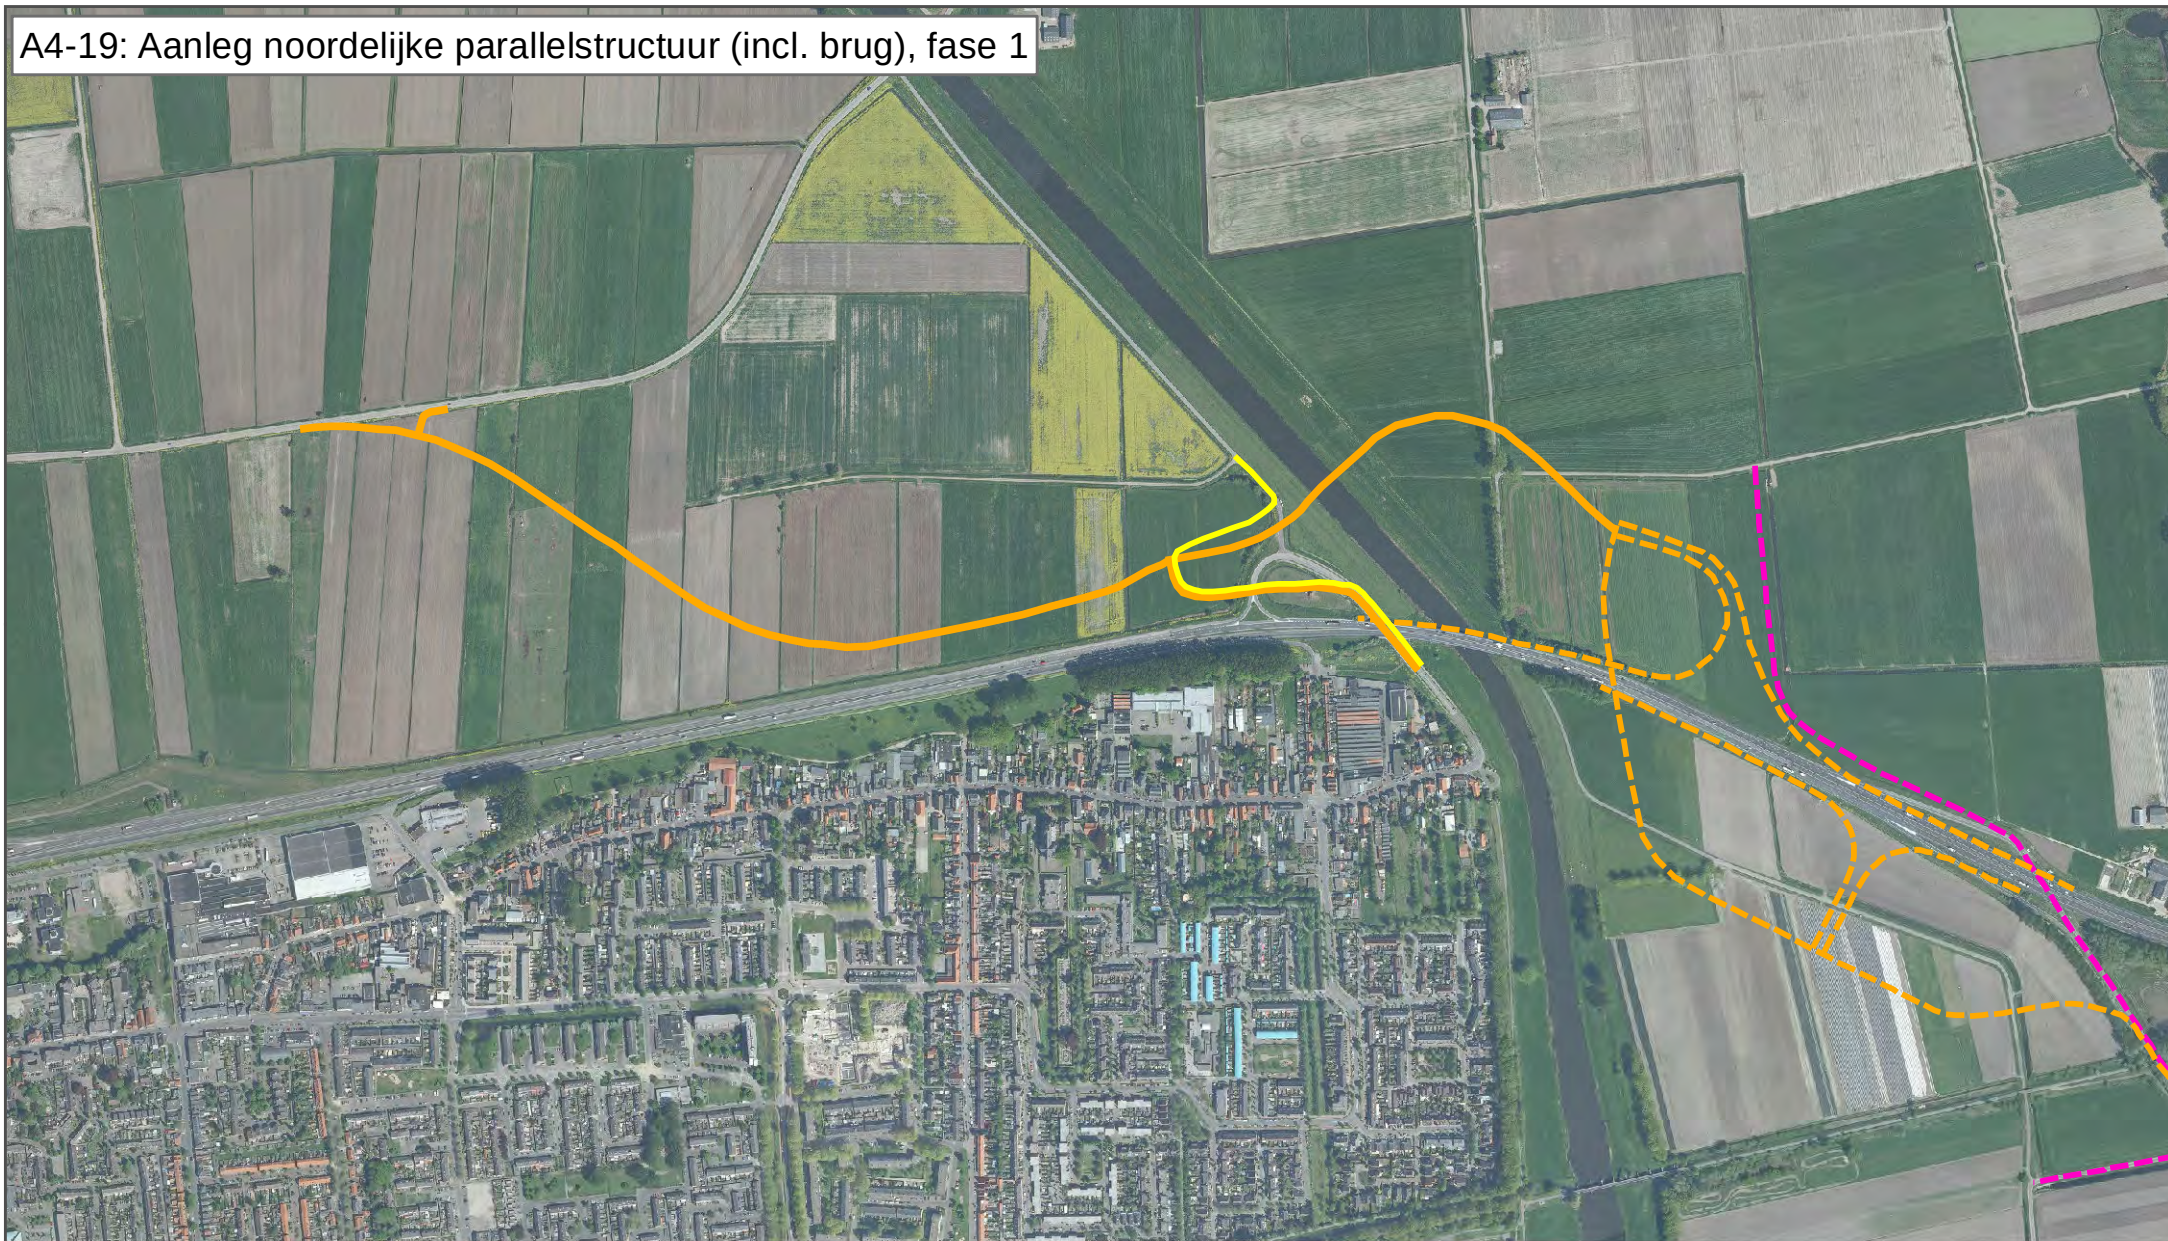


A4-19, Fase 1 Naastliggende projecten

- | | |
|---|--|
|  Weg |  Weg |
|  Fietspad |  Landbouw |

0 100 200 300 400
m



A4-19: Aanleg noordelijke parallelstructuur, fase 2

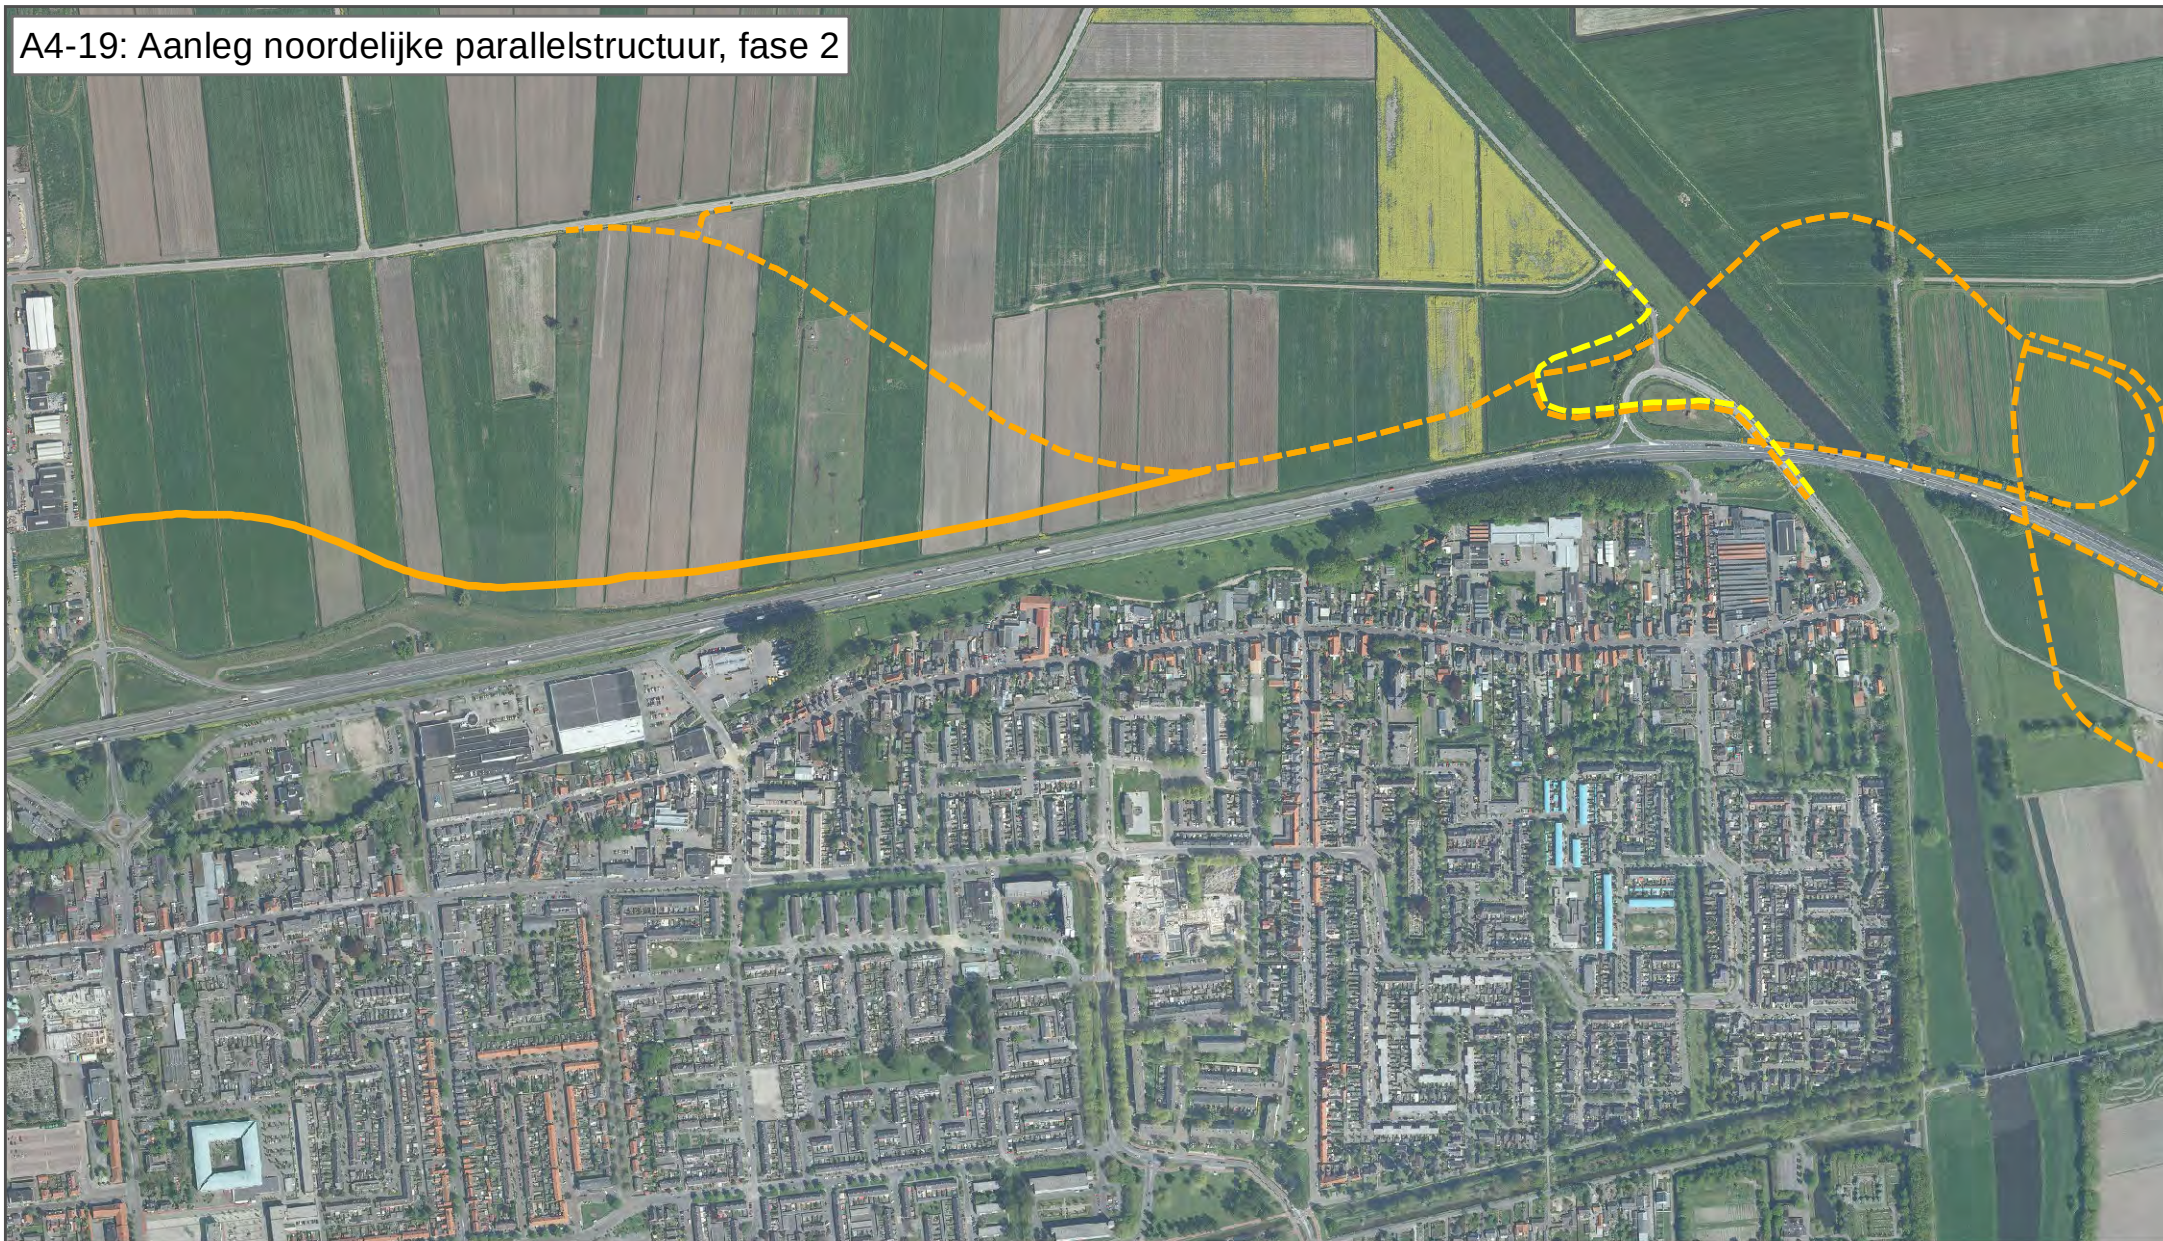


A4-19, Fase 2	A4-19, Fase 1	Naastliggende projecten
 Weg	 Weg	 Weg
	 Fietspad	

0 100 200 300 400
m



A4-20: Aanleg zuidelijke parallelstructuur knp 40 en Kastanjelaan Drunen

Deze tracékeuze is als basis gebruikt voor de raming. In de planuitwerkingsfase worden alternatieve tracés nader onderzocht

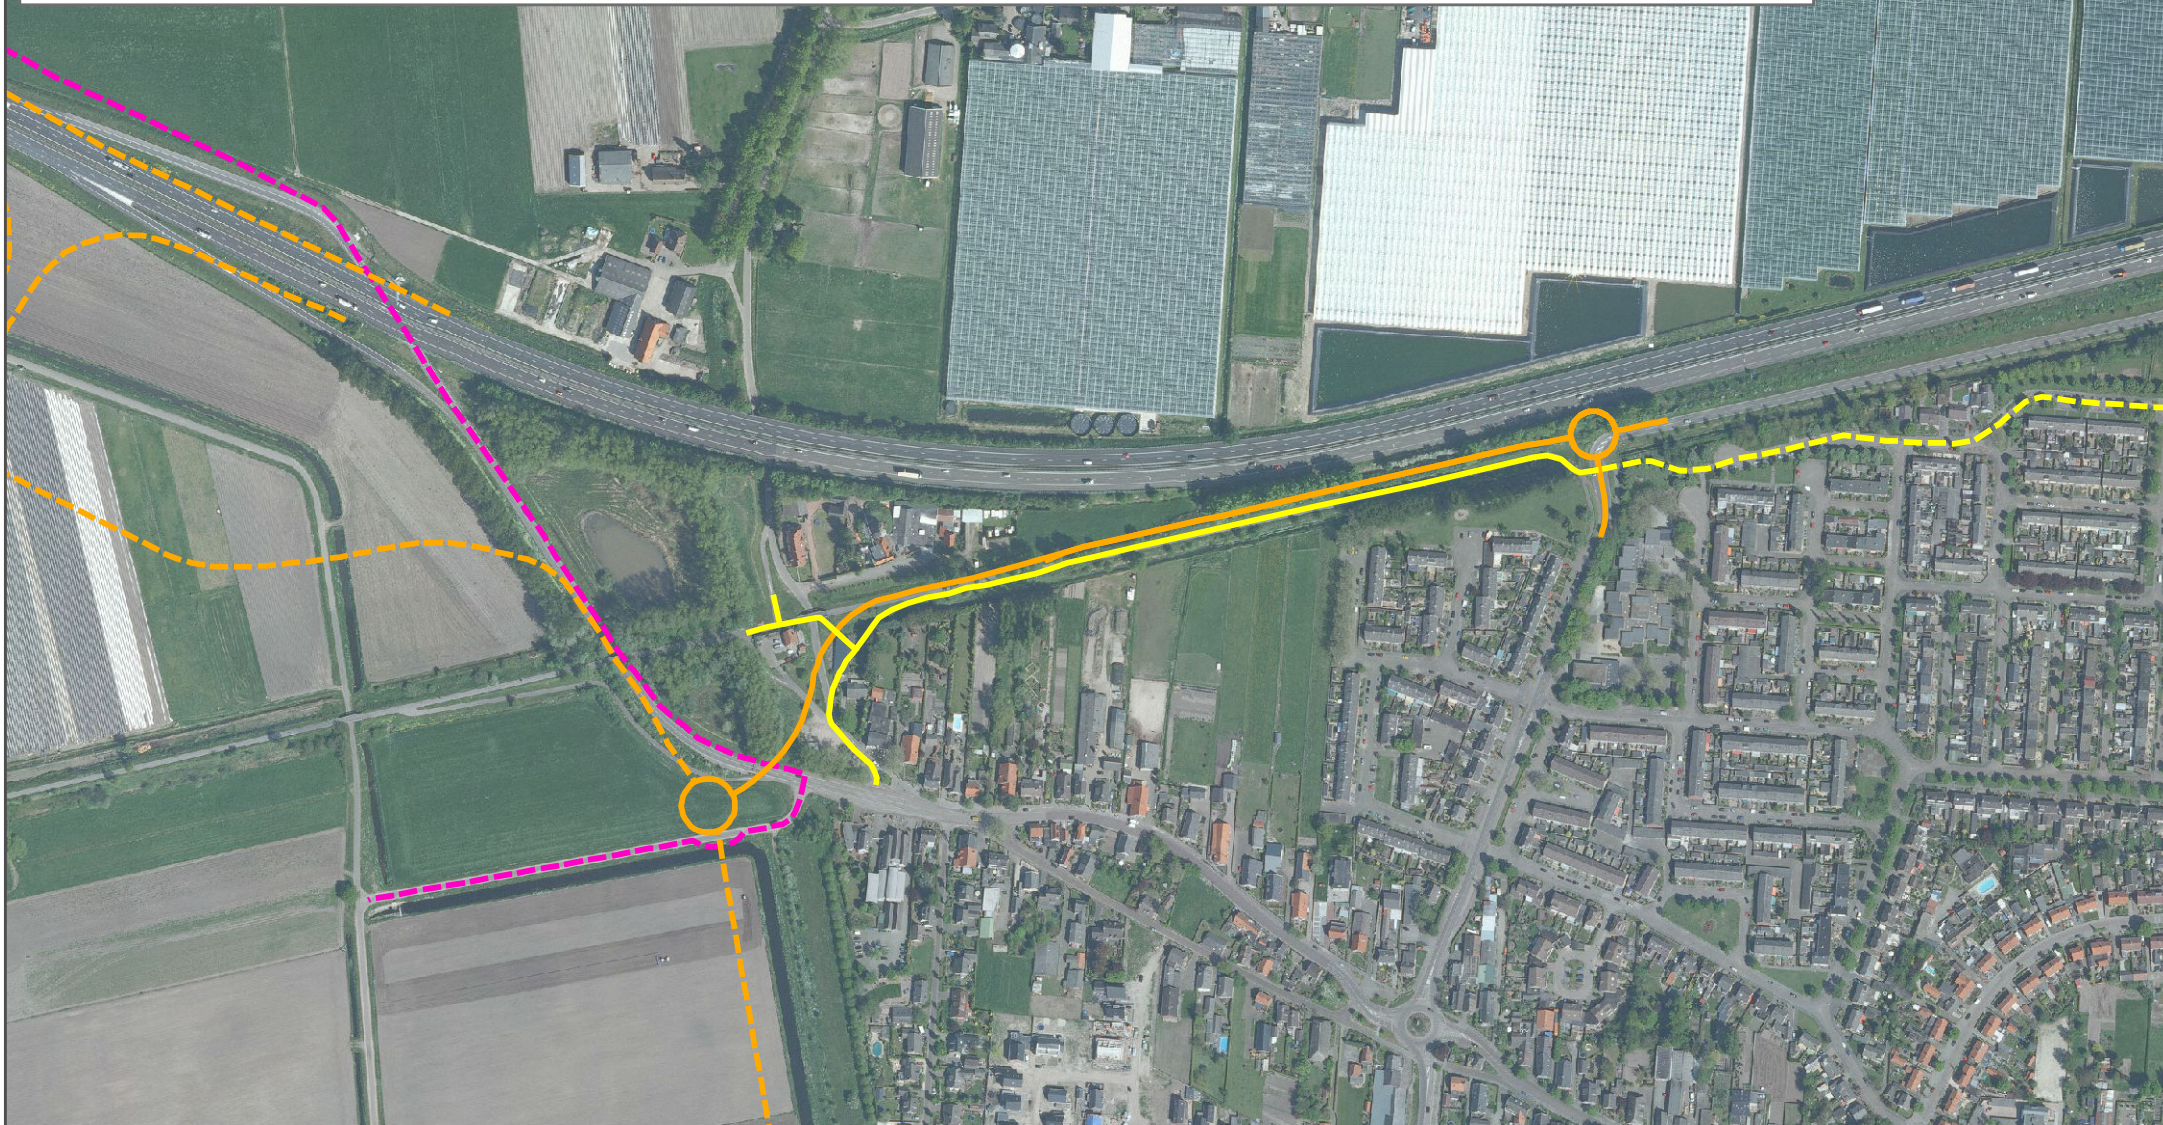

A4-20


Naastliggende projecten

- | | |
|---|--|
|  Weg |  Weg |
|  Fietspad |  Fietspad |
| |  Landbouw |

0 100 200 300 400 m



A4-24: Zuidelijke parallelstructuur knp 40 Waalwijk en Drunen

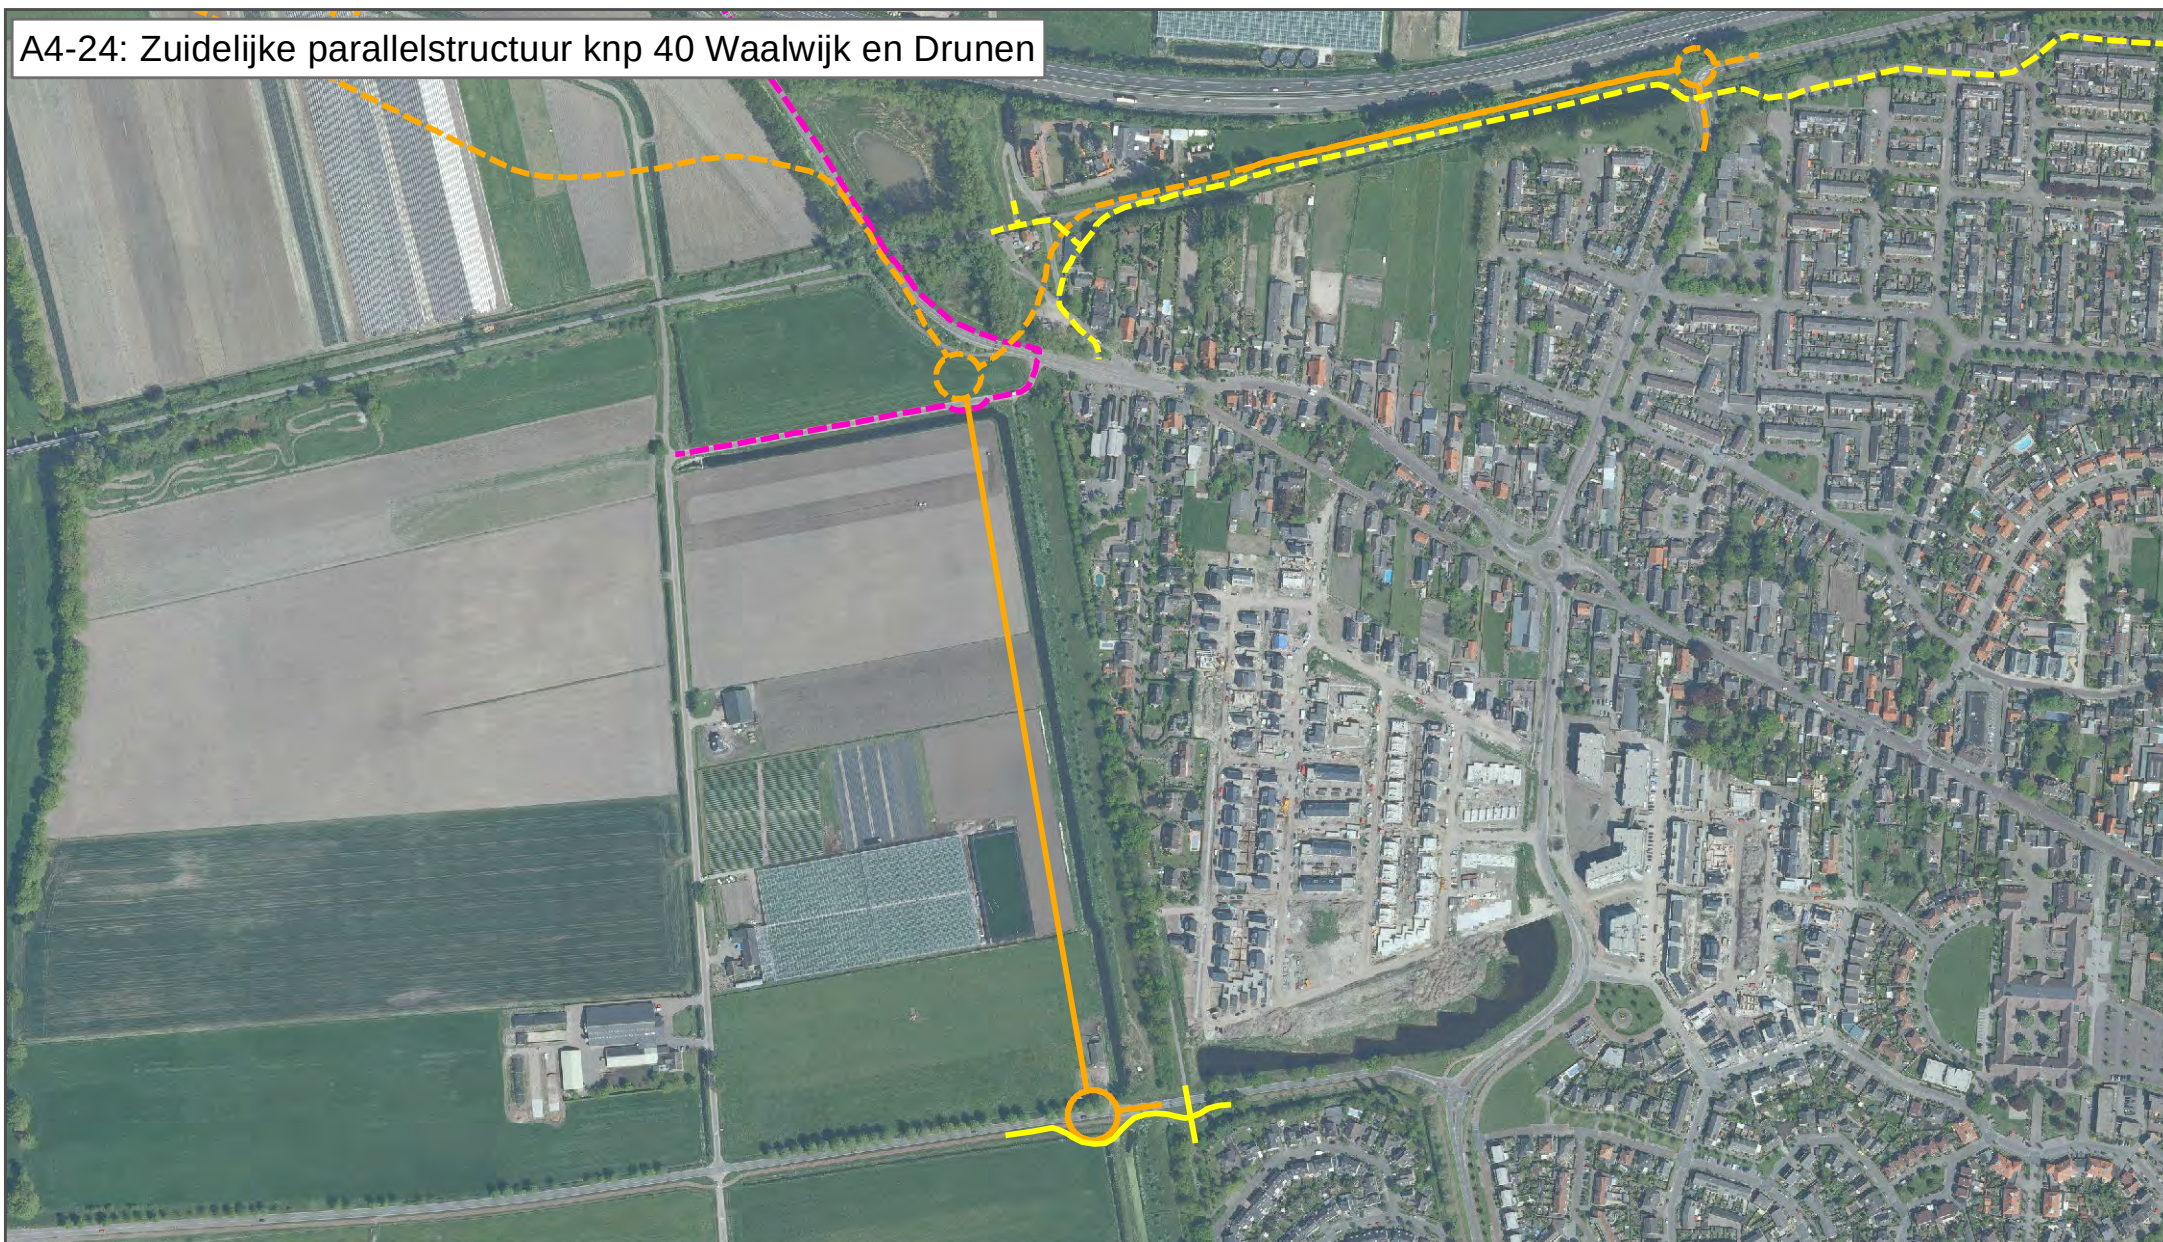

A4-24

— Weg

— Fietspad

Naastliggende projecten

— Weg


— Fietspad

— Landbouw

0 100 200 300 400 m



A5-7: Realisatie Ei van Drunen

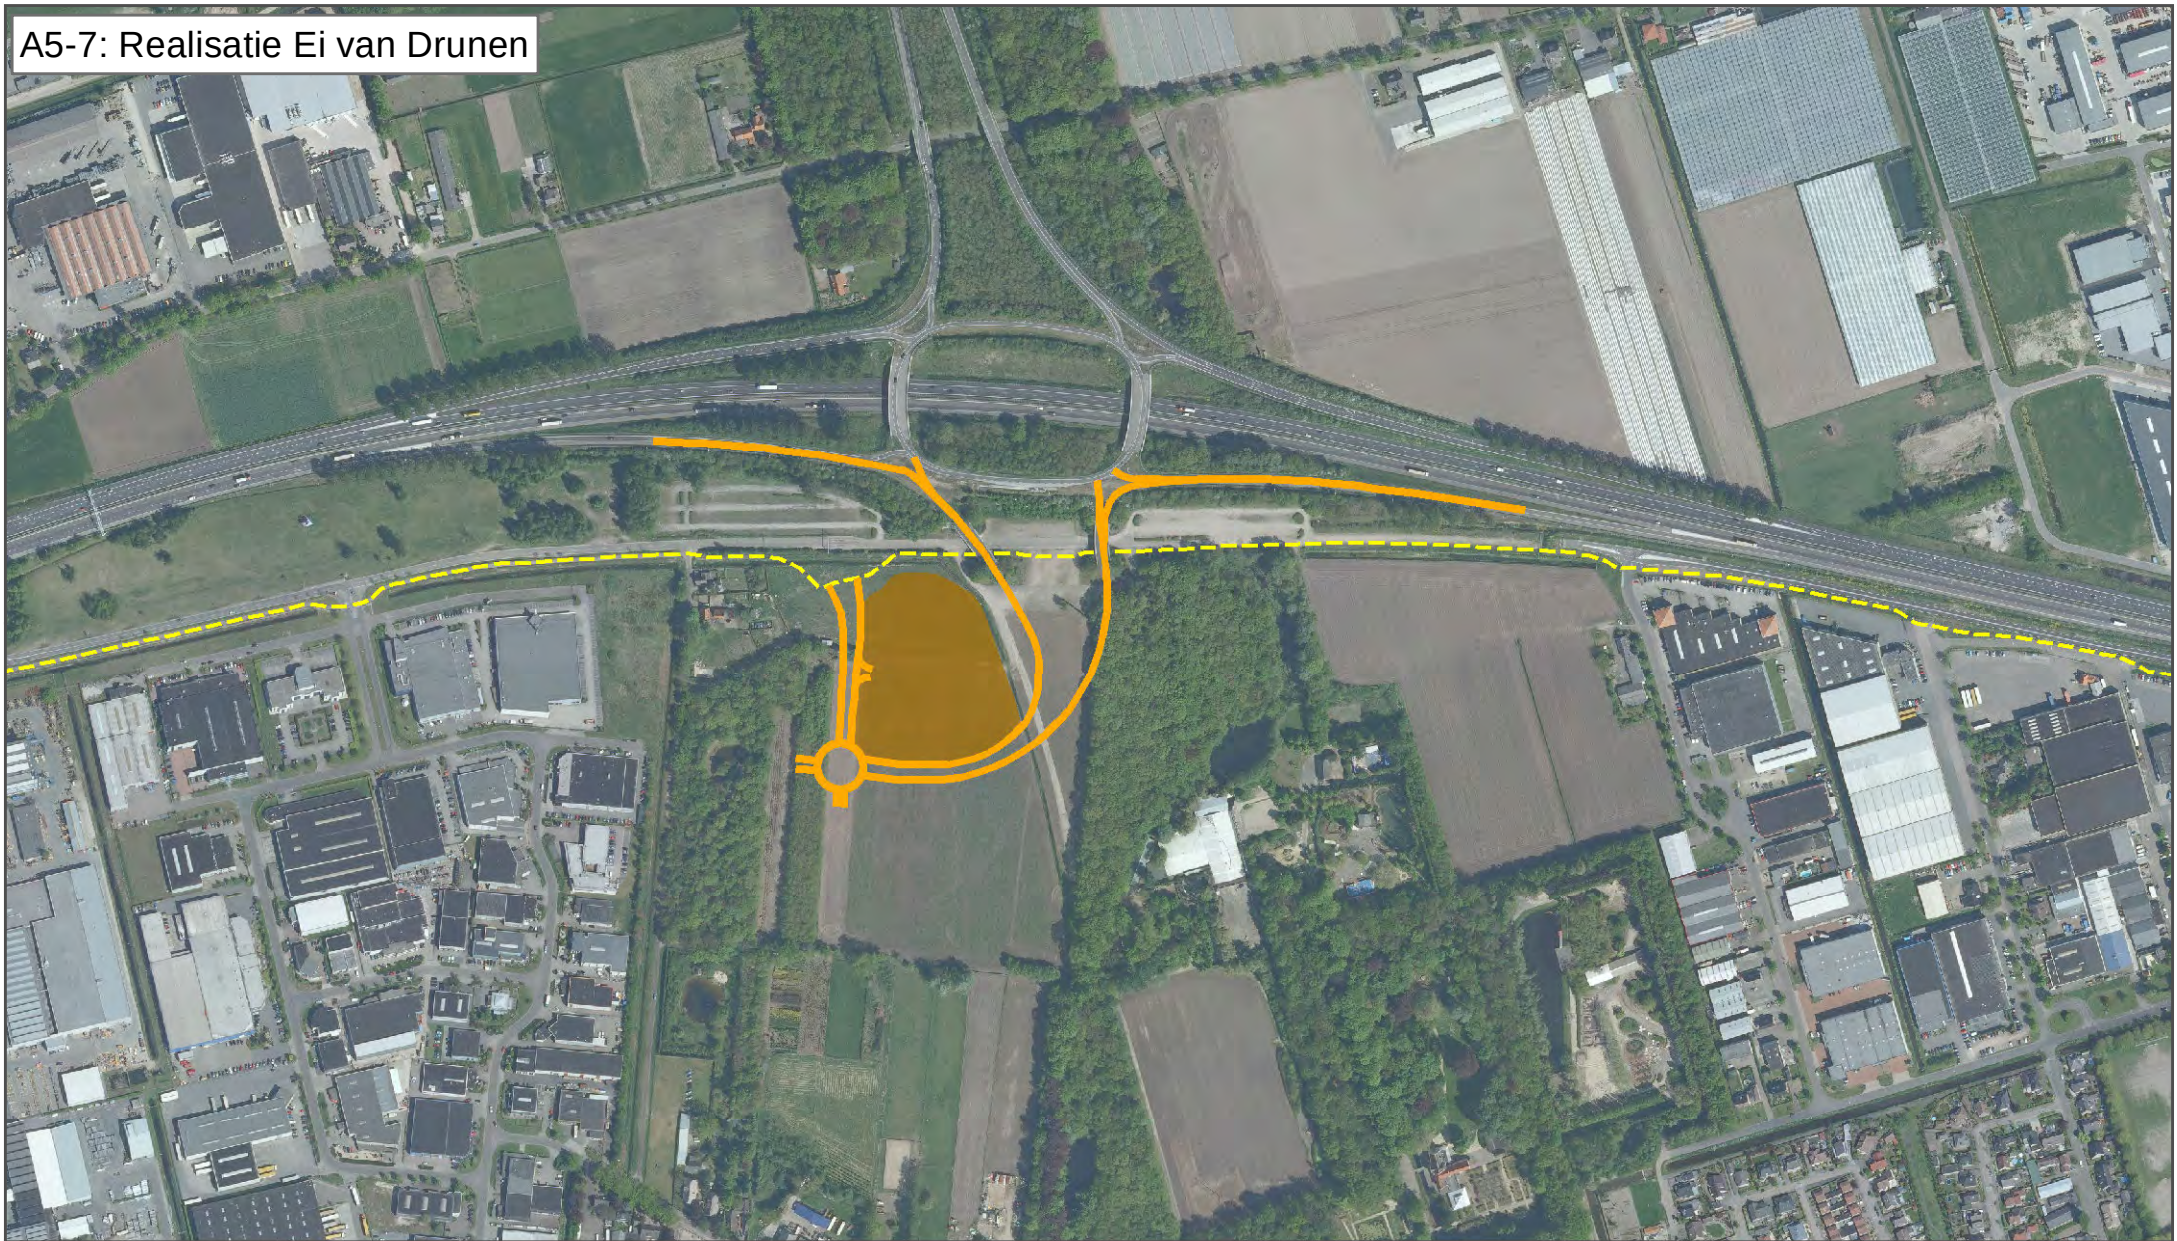

A5-7

Naastliggende projecten

— Weg


--- Fietspad

Transferium

0 100 200 300 400 m



A7-4: Afsluiten aansluiting 41 Drunen-Elshout

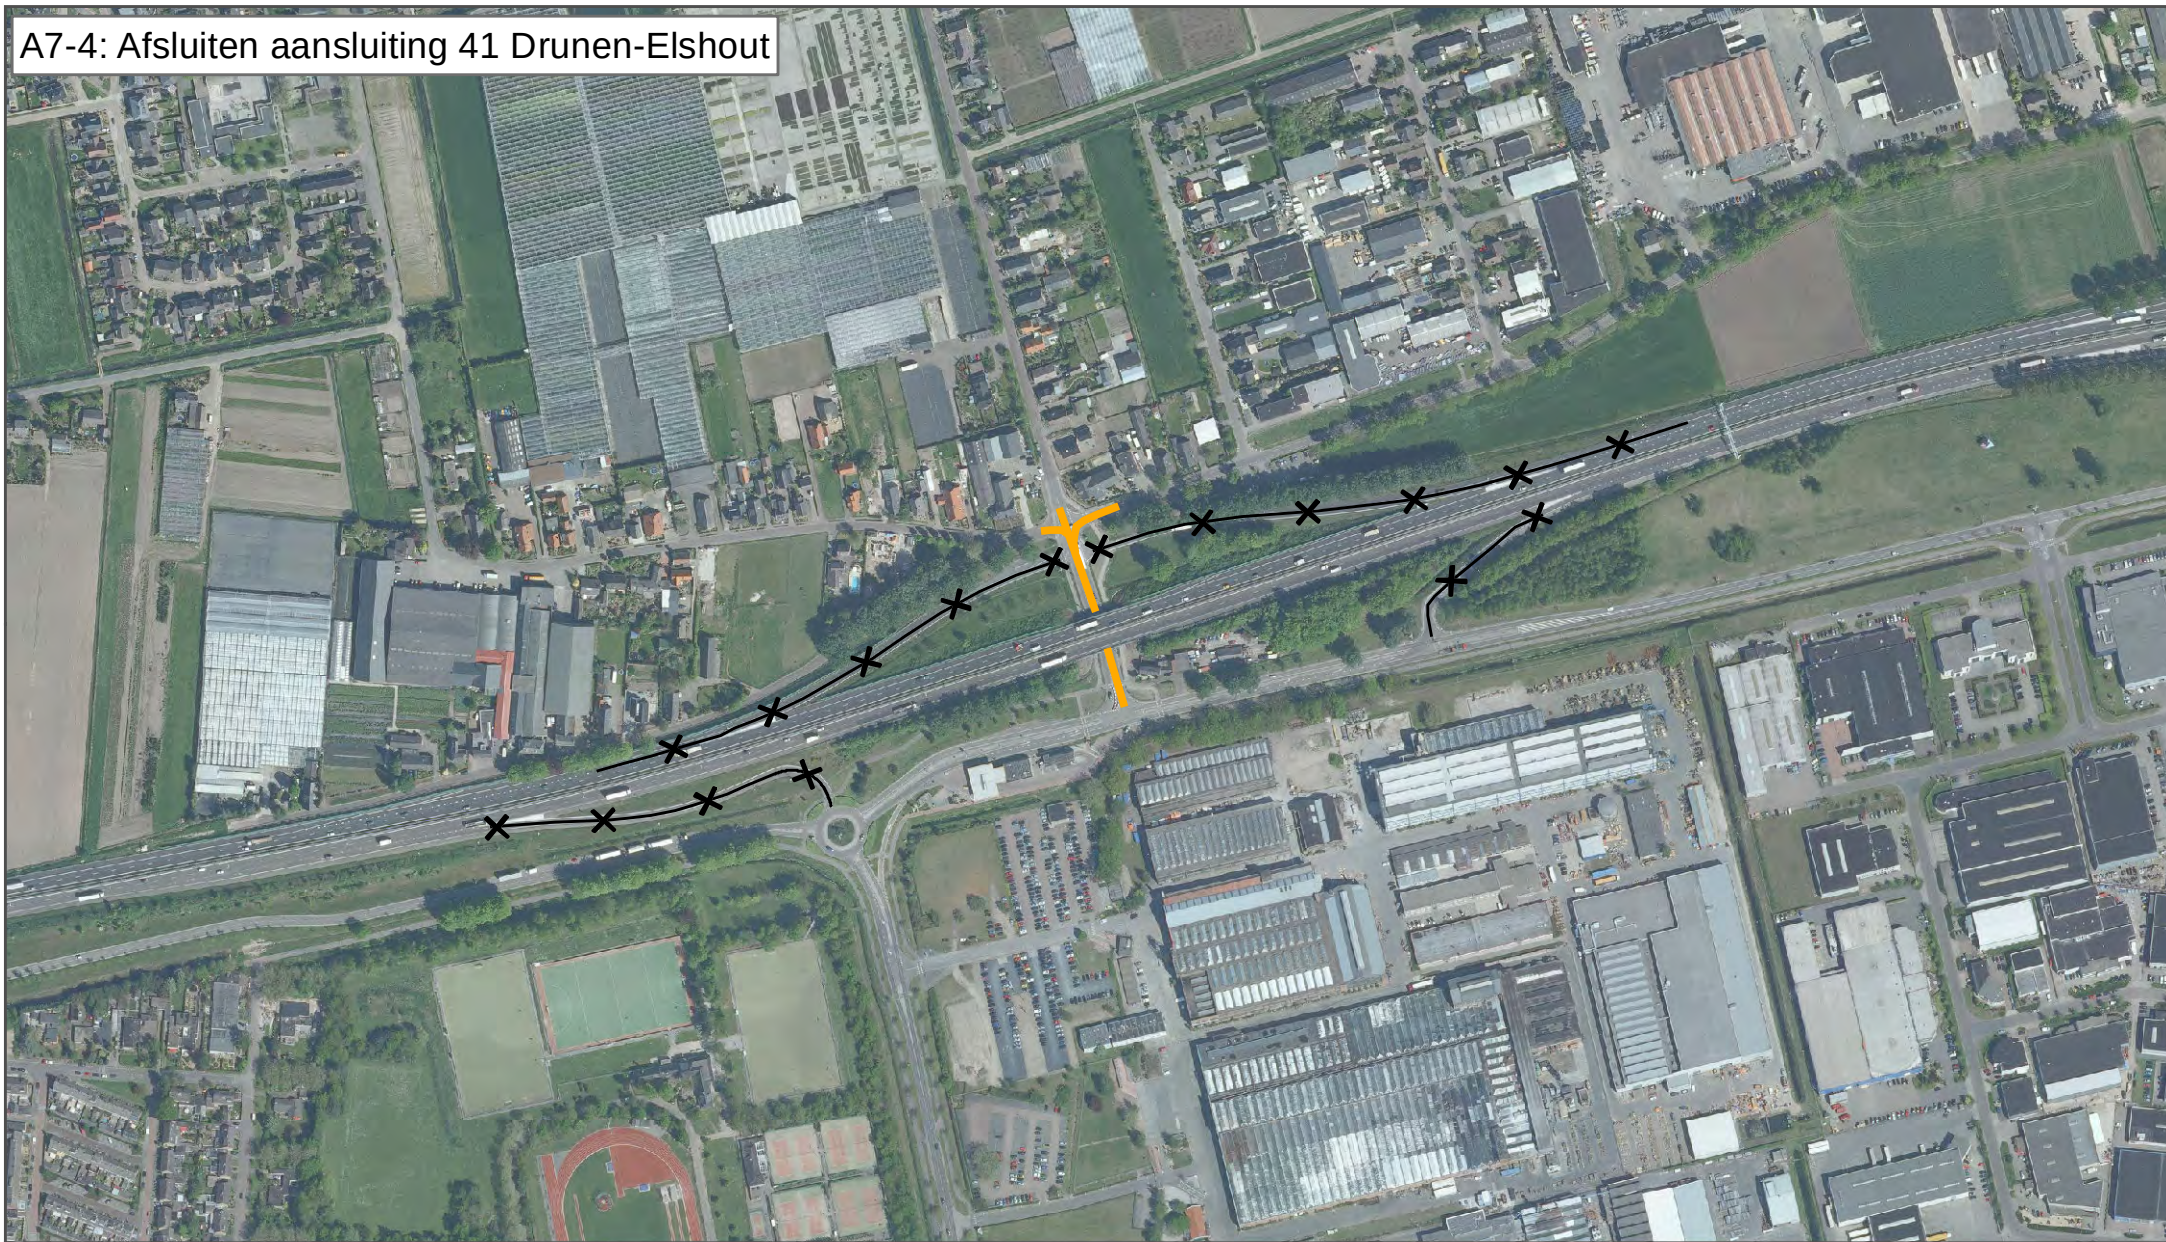

A7-4


Weg

Verwijderen

0 100 200 300 400 m



A9-40: Ecopassage ten Oosten van Vlijmen in A59 (droog en nat)

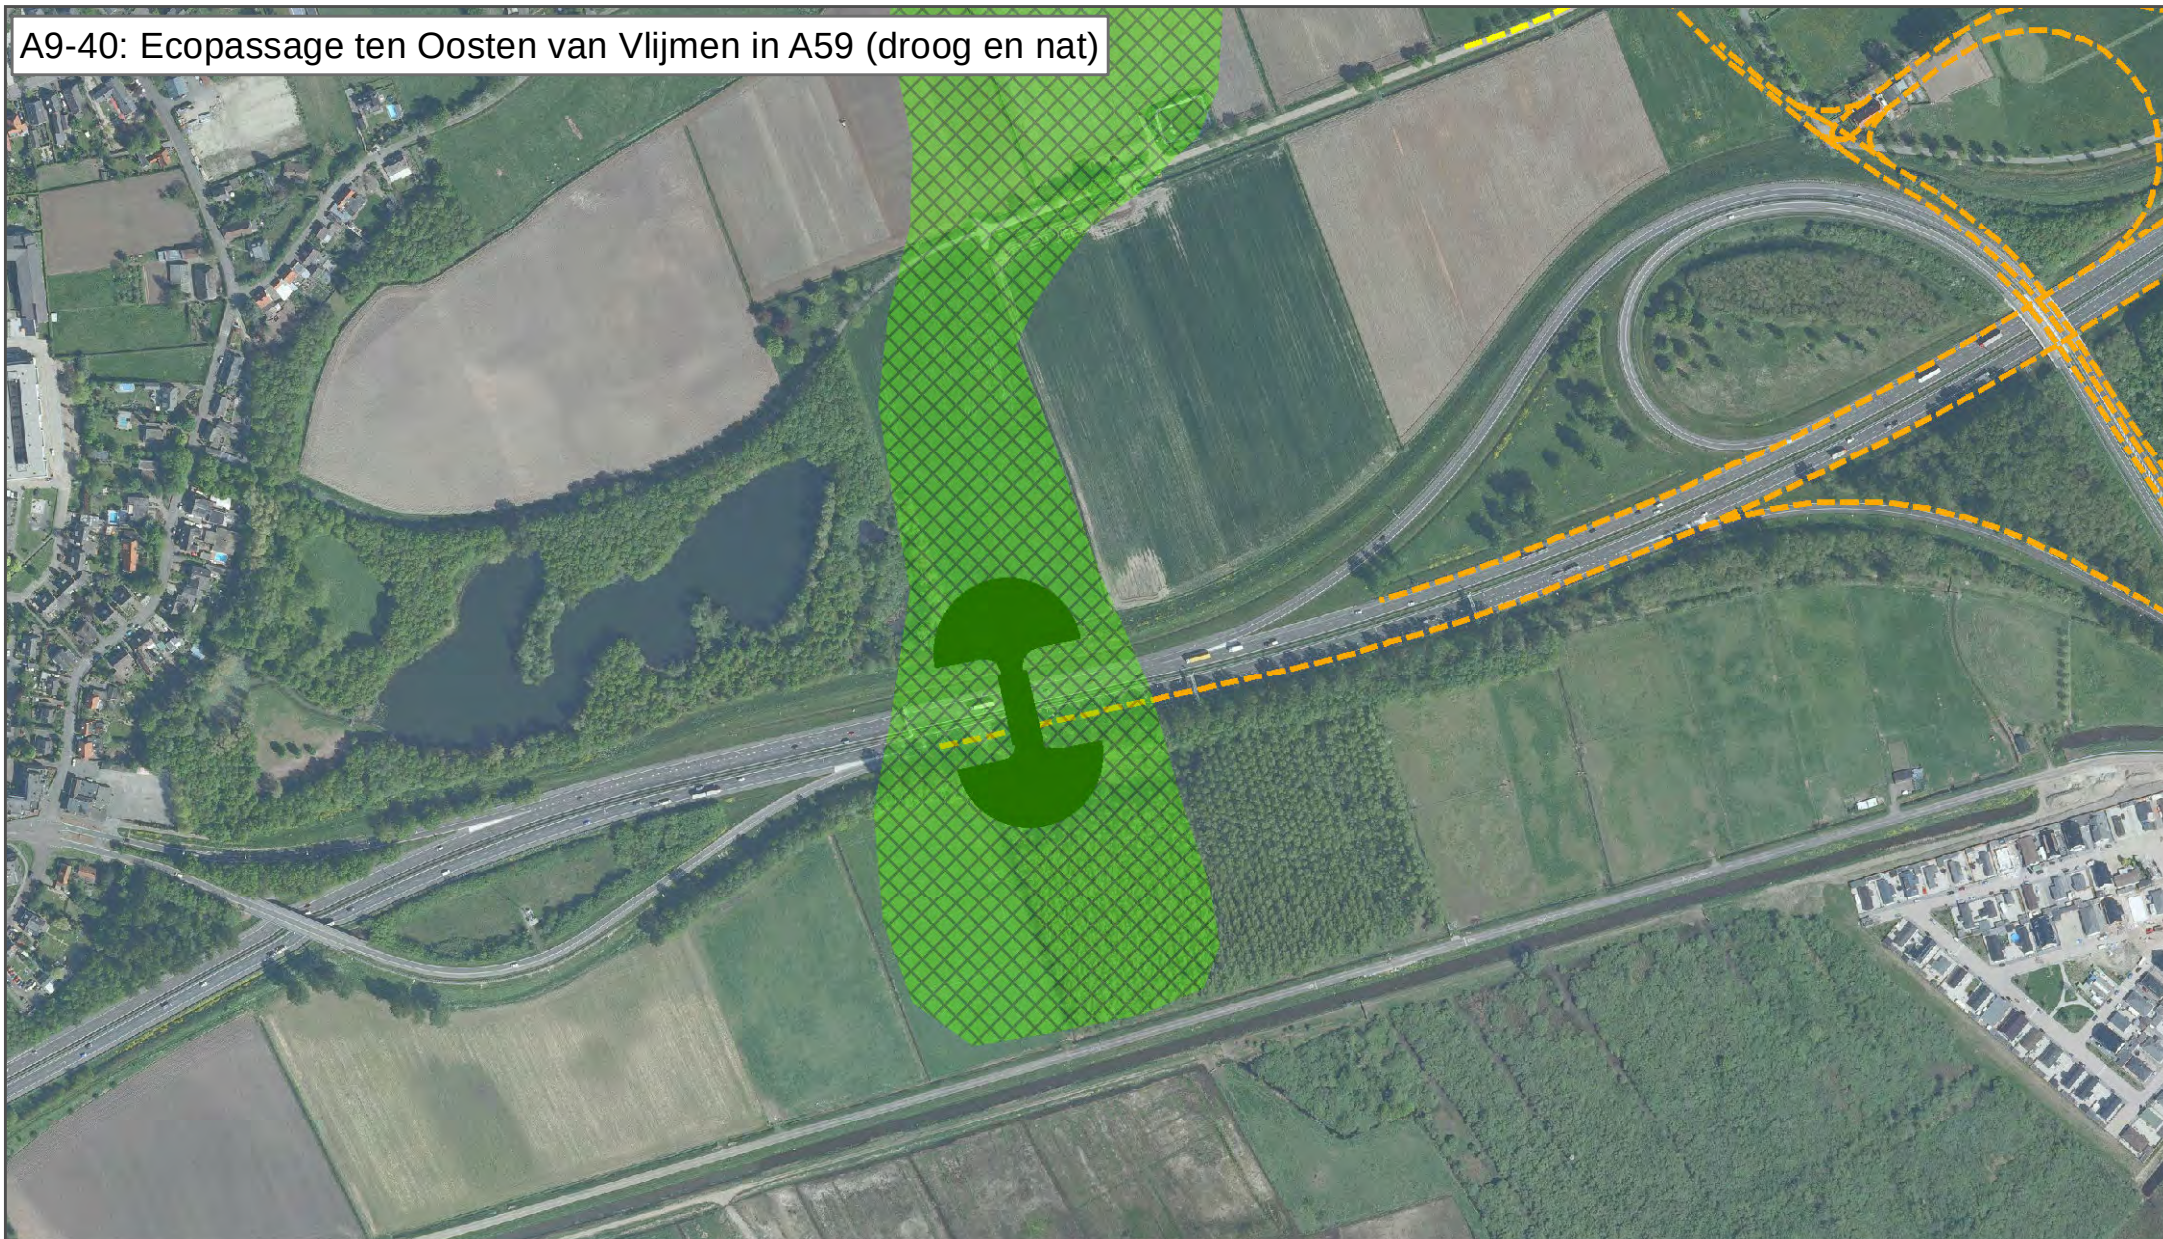

A9-40



Ecotunnel

Naastliggende projecten



Weg



Fietspad




EVZ, wordt reeds uitgevoerd buiten GOL

0 100 200 300 400 m



A10-15: Reconstructie aansluiting 45 (variant 2C)

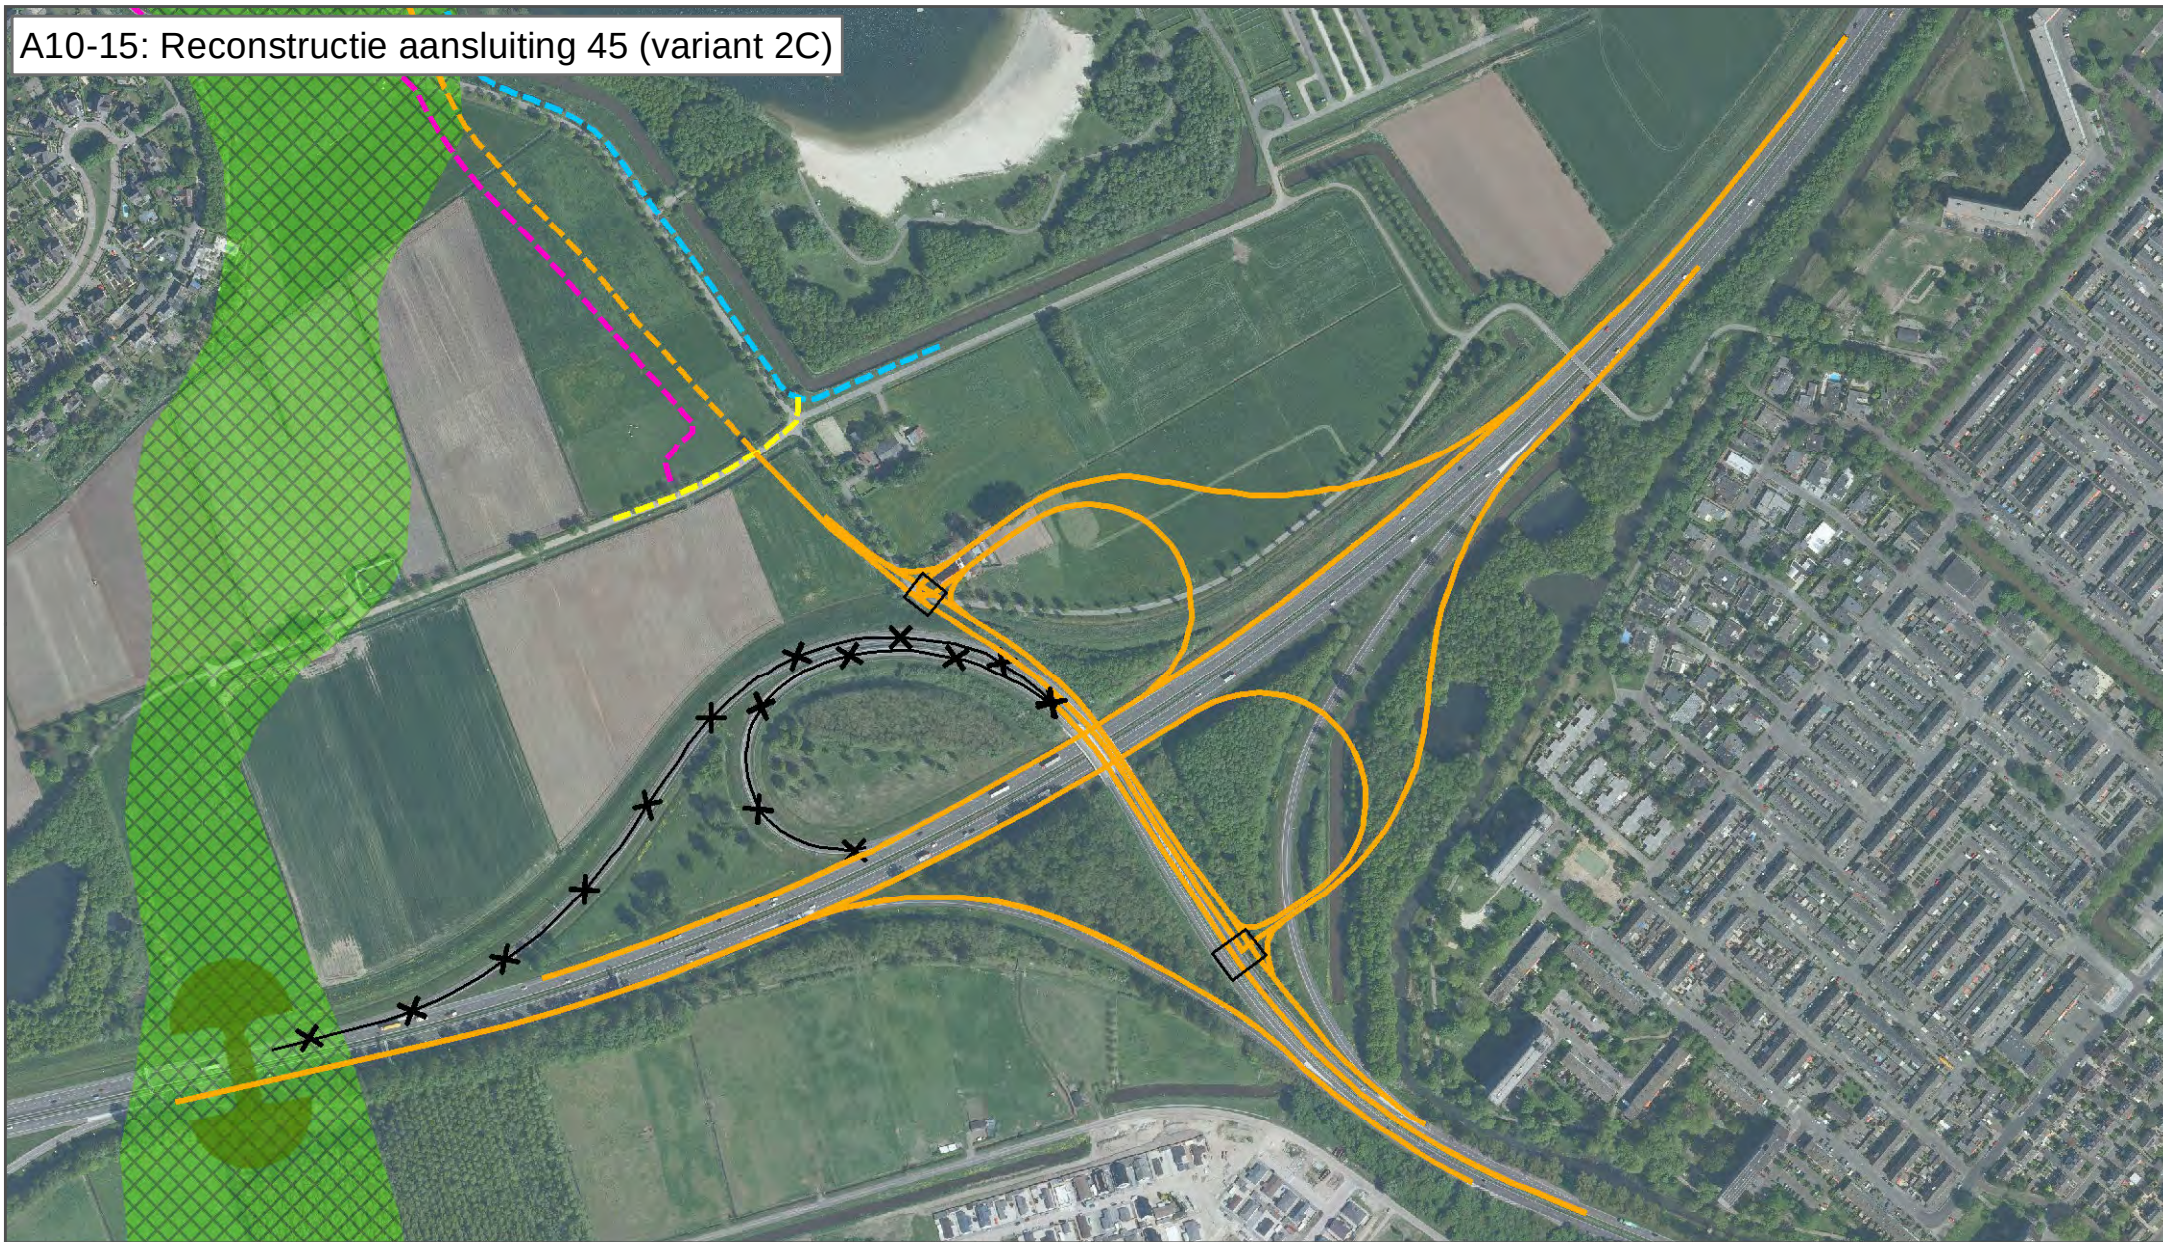

A10-15

— Weg

✕ Verwijderen

Verkeersregelinstantatie

Naastliggende projecten

— Weg

— Fietspad

— Landbouw

— Fietsstraat

Ecotunnel

EVZ, wordt reeds uitgevoerd buiten GOL

0 100 200 300 400 m



A10-23: Realisatie randweg Vlijmen



A10-23

- | | |
|--|---|
|  Weg |  Fietsstraat |
|  Weg, fase 1, "sobere variant" |  Landbouw |
|  Fietsvoorziening |  OV + fiets + landbouw |

Naastliggende projecten

-  Weg

0 100 200 300 400
m



A10-23: Realisatie randweg Vlijmen, fase 2




A10-23, fase 2 Naastliggende projecten

- | | | |
|--|--|---|
|  Weg |  Weg |  Fietsstraat |
|  Fietspad |  Landbouw |  OV + fiets + landbouw |

0 100 200 300 400
m



A11-61: Natuurinrichting noord/zuid ten oosten van Vlijmen

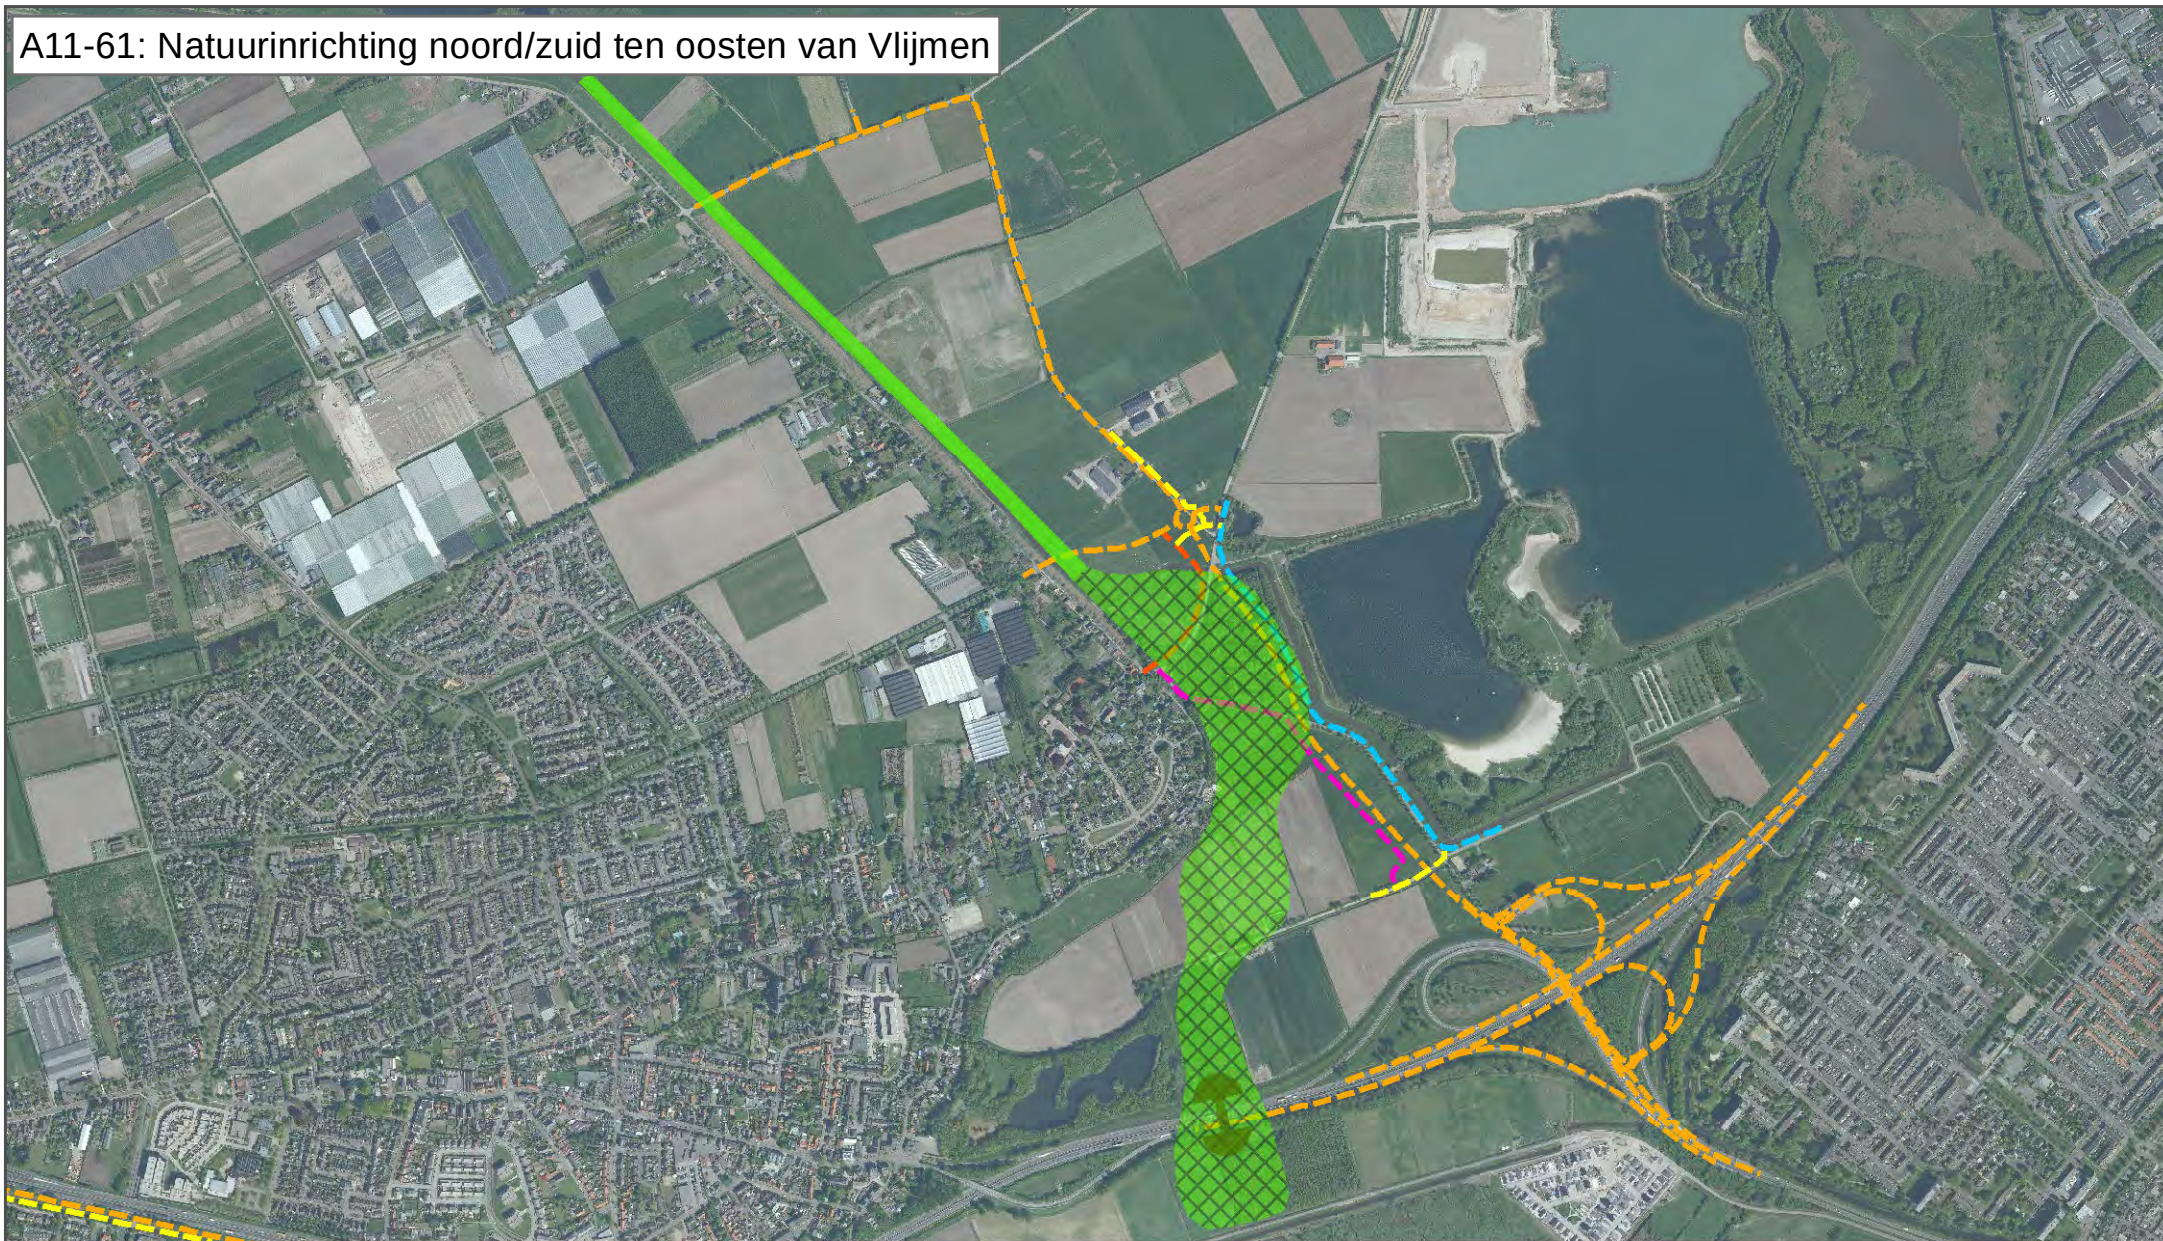

A11-61

- EVZ
- Ecotunnel
- EVZ, wordt reeds uitgevoerd buiten GOL


Naastliggende projecten

- Weg
- Fietspad
- Fietsstraat
- Landbouw
- OV + fiets + landbouw

0 200 400 600 800 m



A13-5: Afsluiten toe- en afrit 44 Vlijmen en sloop viaduct

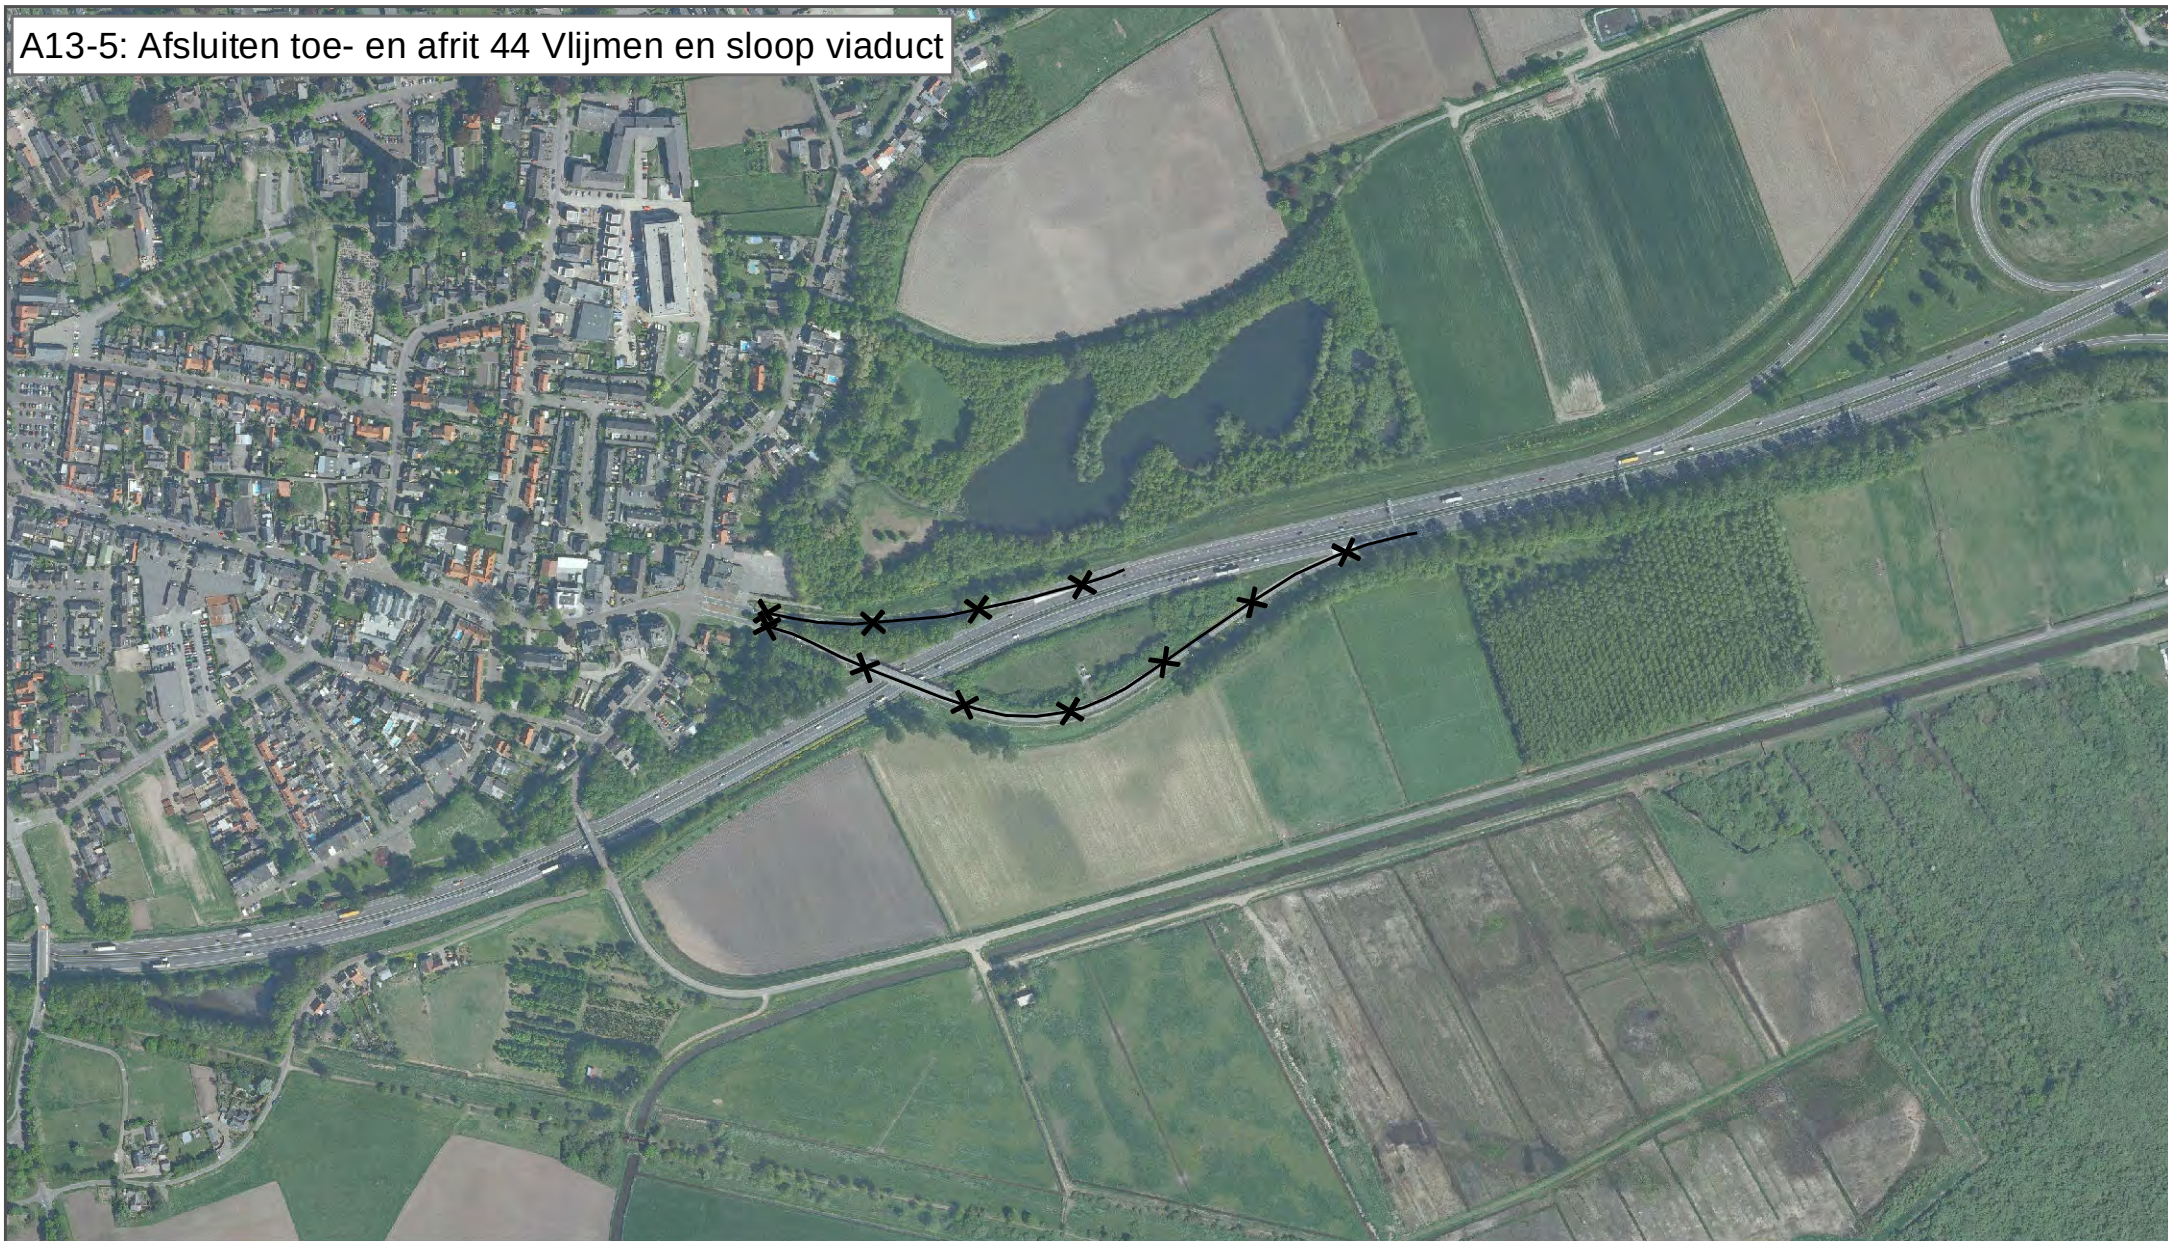


A13-5

X — Verwijderen

0 100 200 300 400 m



A17-53+54: Fietspad parallel aan de zuidzijde van de Spoorlaan / A59

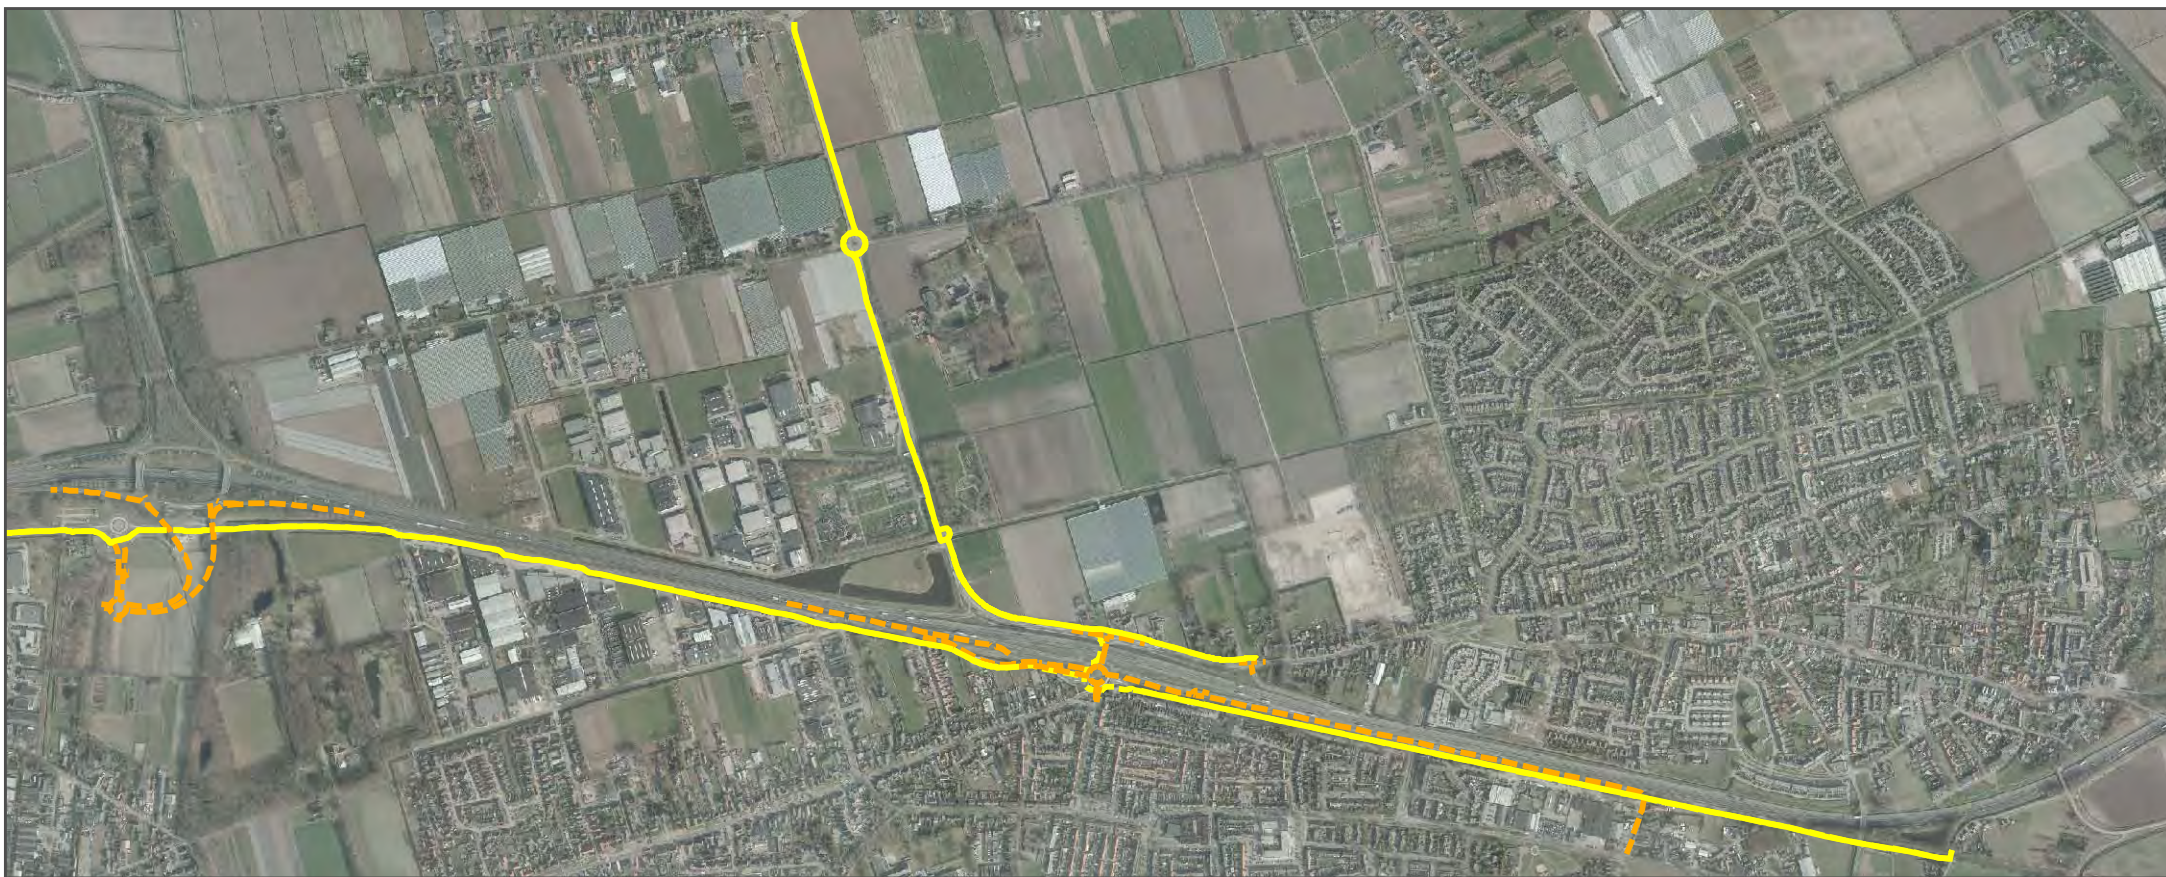

A17-53+54

Naastliggende projecten

— Fietspad


--- Weg

--- Fietspad

0 250 500 750 1.000 m



A20-25+68: aanpassen aansluiting Nieuwkuijk

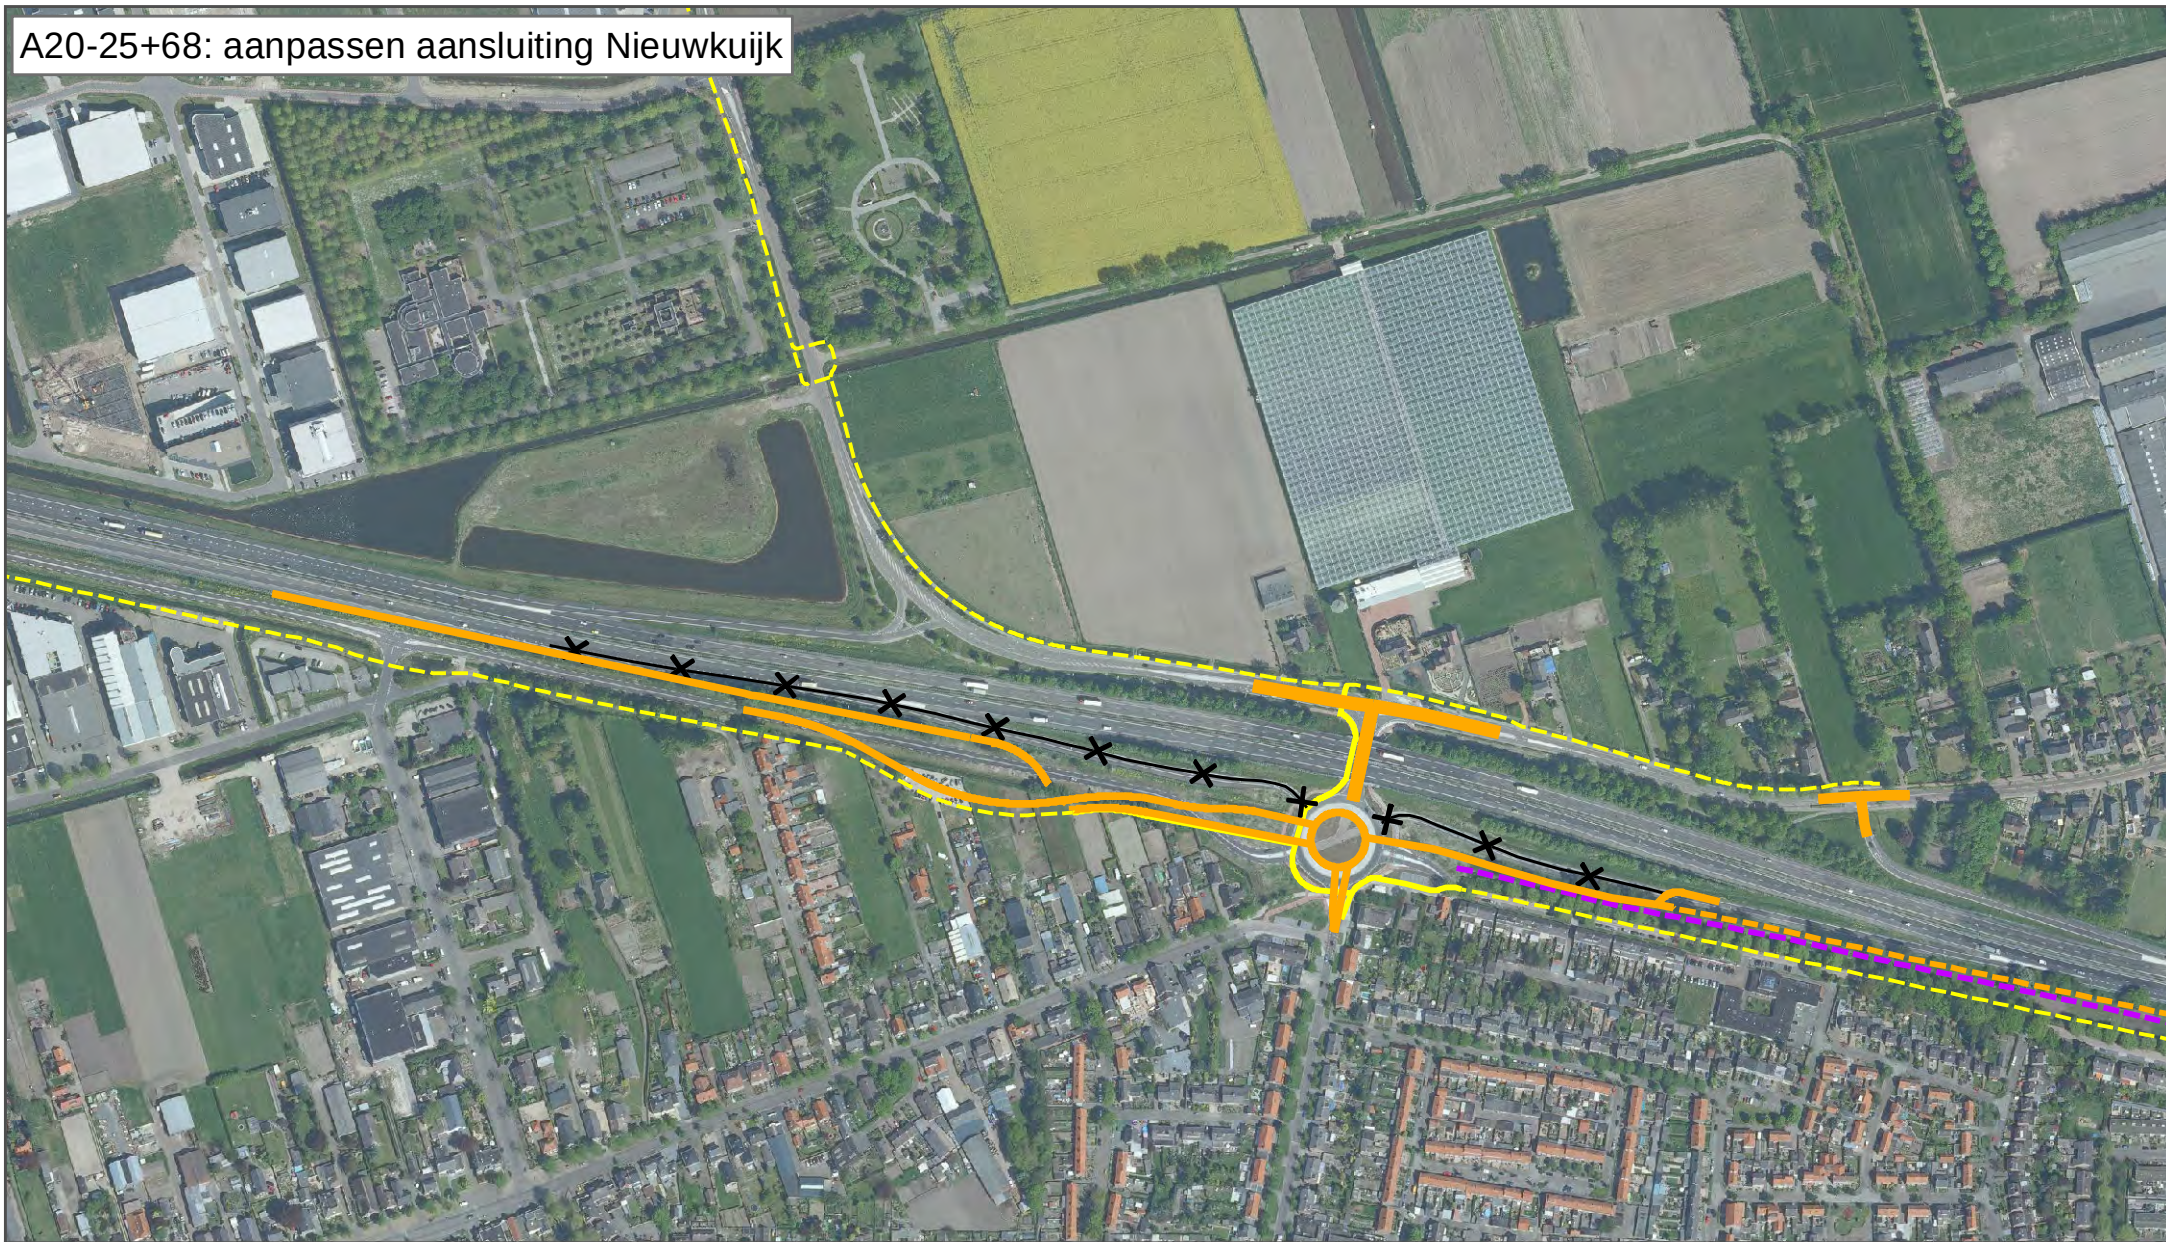

A20-25+68

— Weg

— Fietspad

✕ Verwijderen

Naastliggende projecten

— Weg


— Fietspad

— Geluidscherm

0 100 200 300 400 m



A21-26a+26b: Geluidscherm + Parallelstructuur

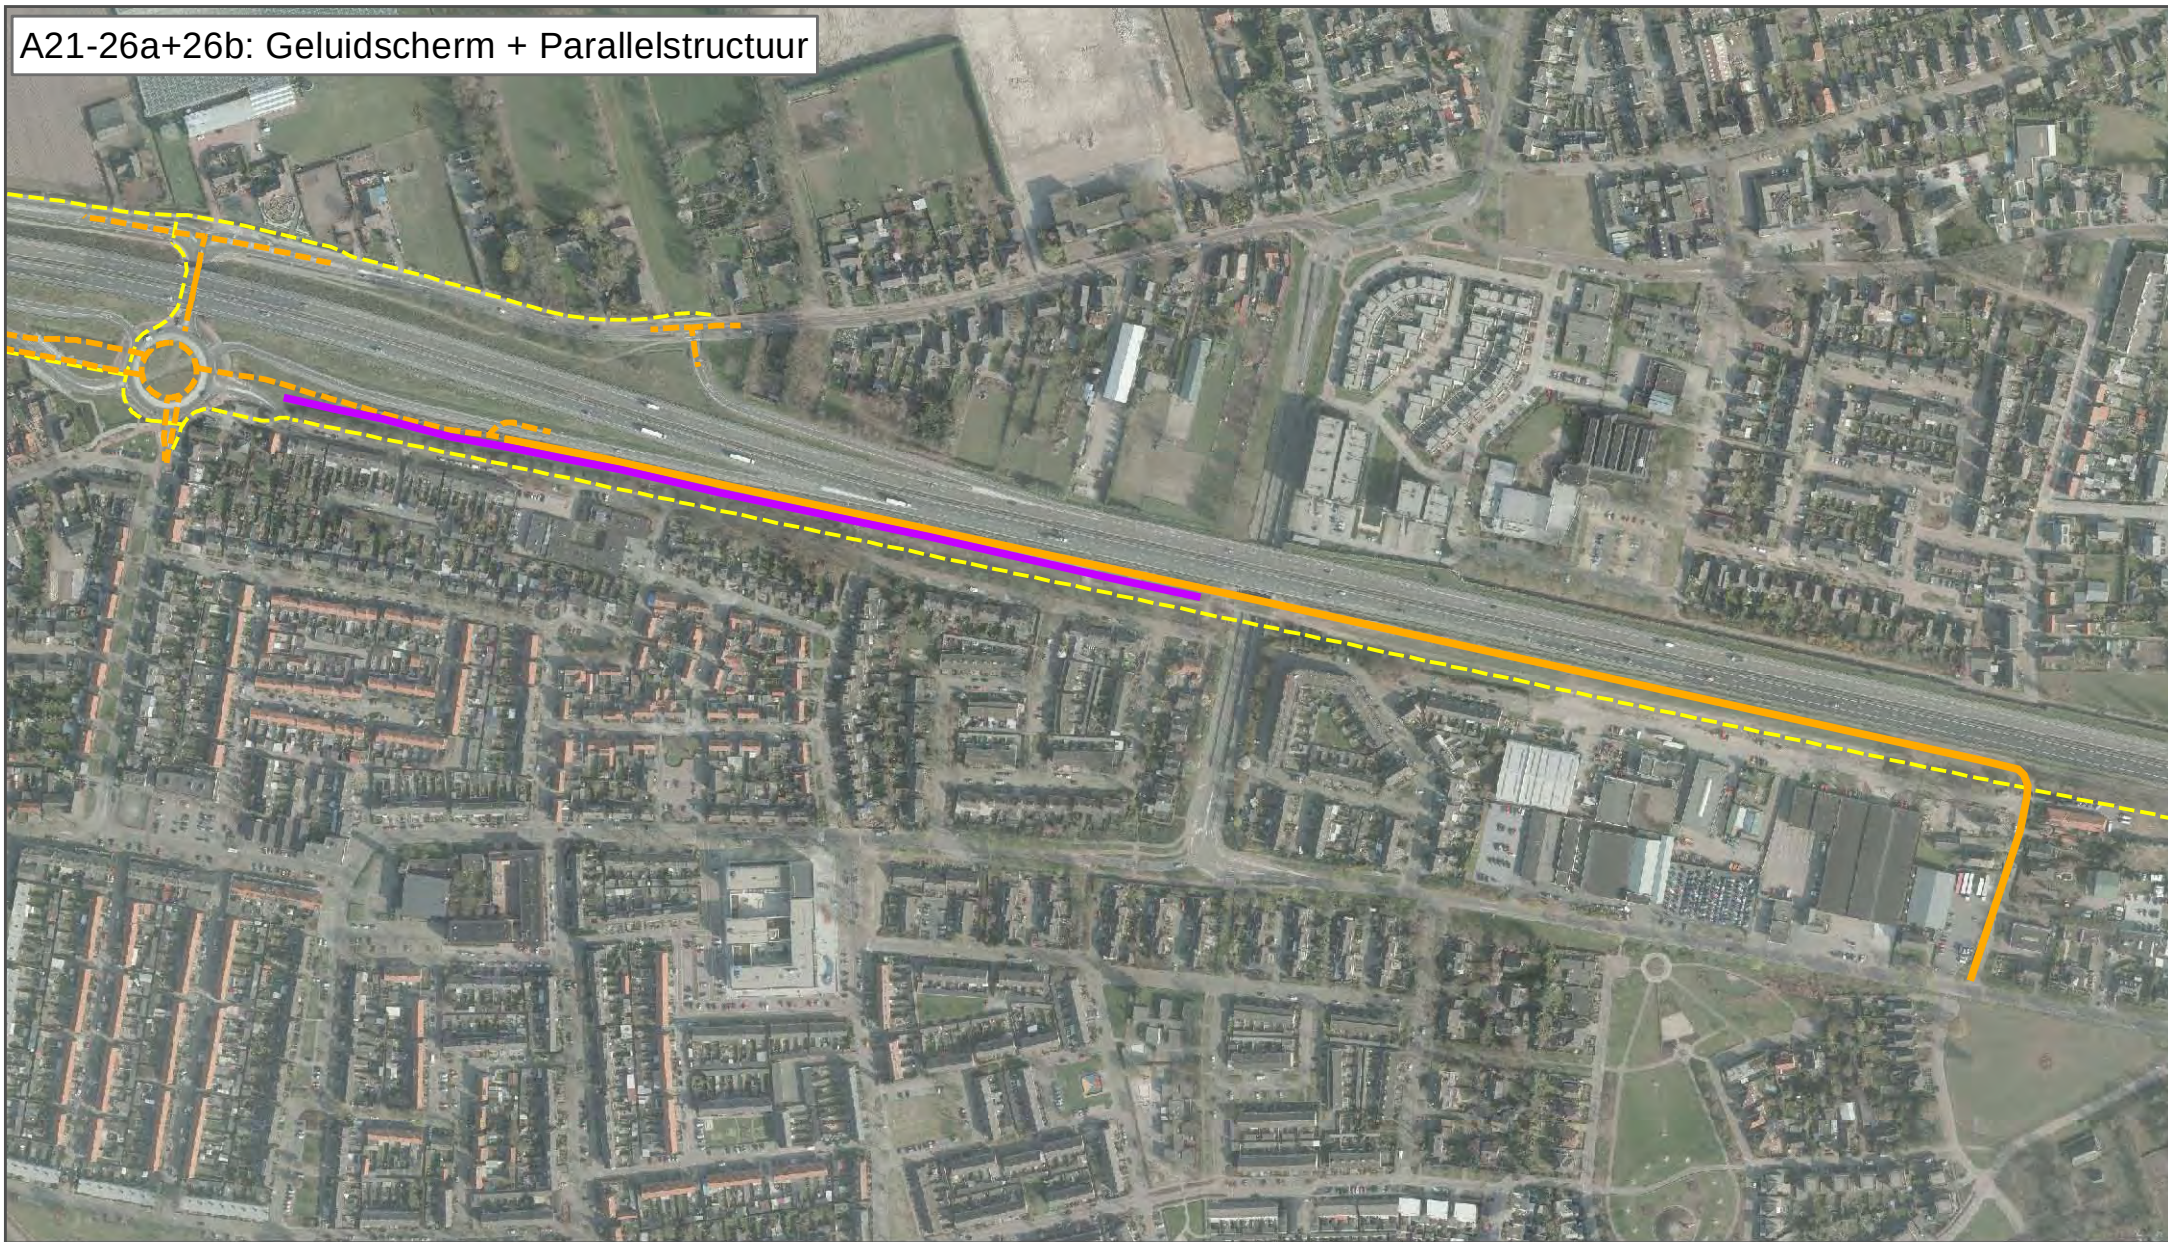

A21-26a+26b

— Weg

— Geluidscherm

Naastliggende projecten

--- Weg

--- Fietspad

0 100 200 300 400 m

