


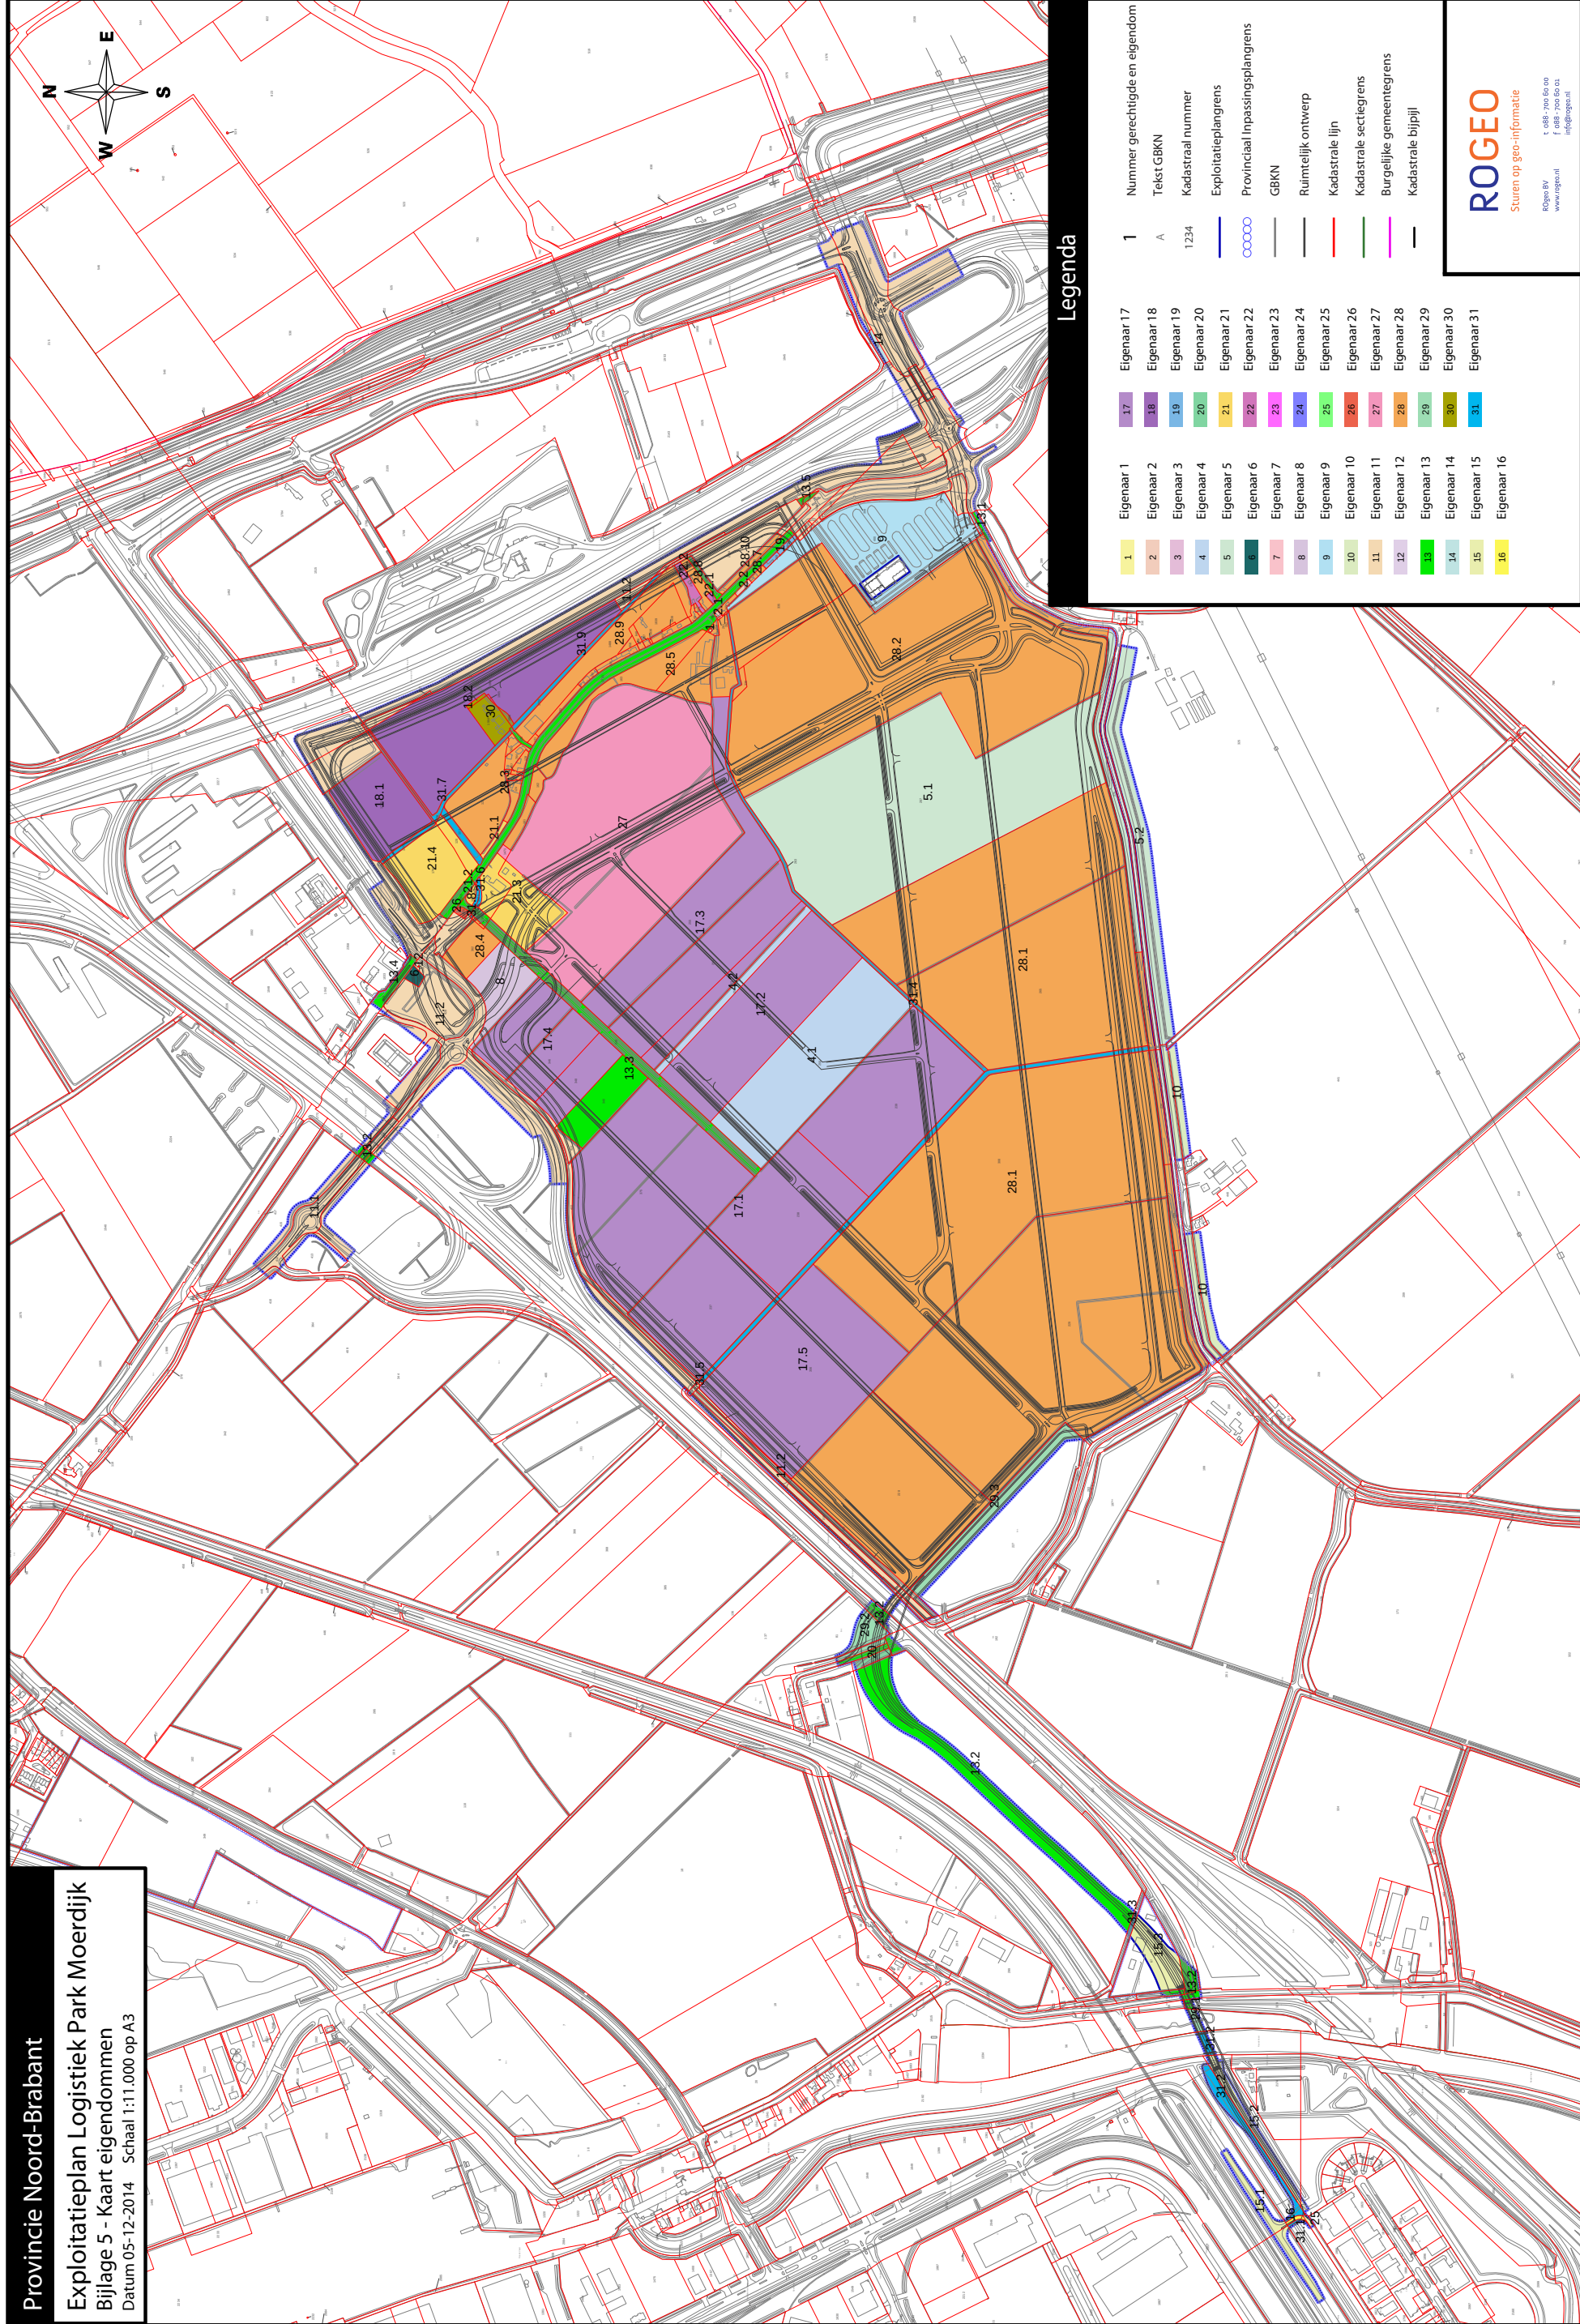

Eigenaar 1	Eigenaar 17	1	Nummer gerechtigde en eigendom
Eigenaar 2	Eigenaar 18	A	Tekst GBKN
Eigenaar 3	Eigenaar 19	1234	Kadastraal nummer
Eigenaar 4	Eigenaar 20		Exploitatieplangrens
Eigenaar 5	Eigenaar 21		Provinciaal Inpassingsplangrens
Eigenaar 6	Eigenaar 22		GBKN
Eigenaar 7	Eigenaar 23		Ruimtelijk ontwerp
Eigenaar 8	Eigenaar 24		Kadastrale lijn
Eigenaar 9	Eigenaar 25		Kadastrale sectiegrens
Eigenaar 10	Eigenaar 26		Burgelijke gemeentegrens
Eigenaar 11	Eigenaar 27		Kadastrale bijlijn
Eigenaar 12	Eigenaar 28		

Sturen op geo-informatie

ROgeo BV
www.rogeo.nl
t 088 - 700 60 00
f 088 - 700 60 01
info@rogeo.nl