


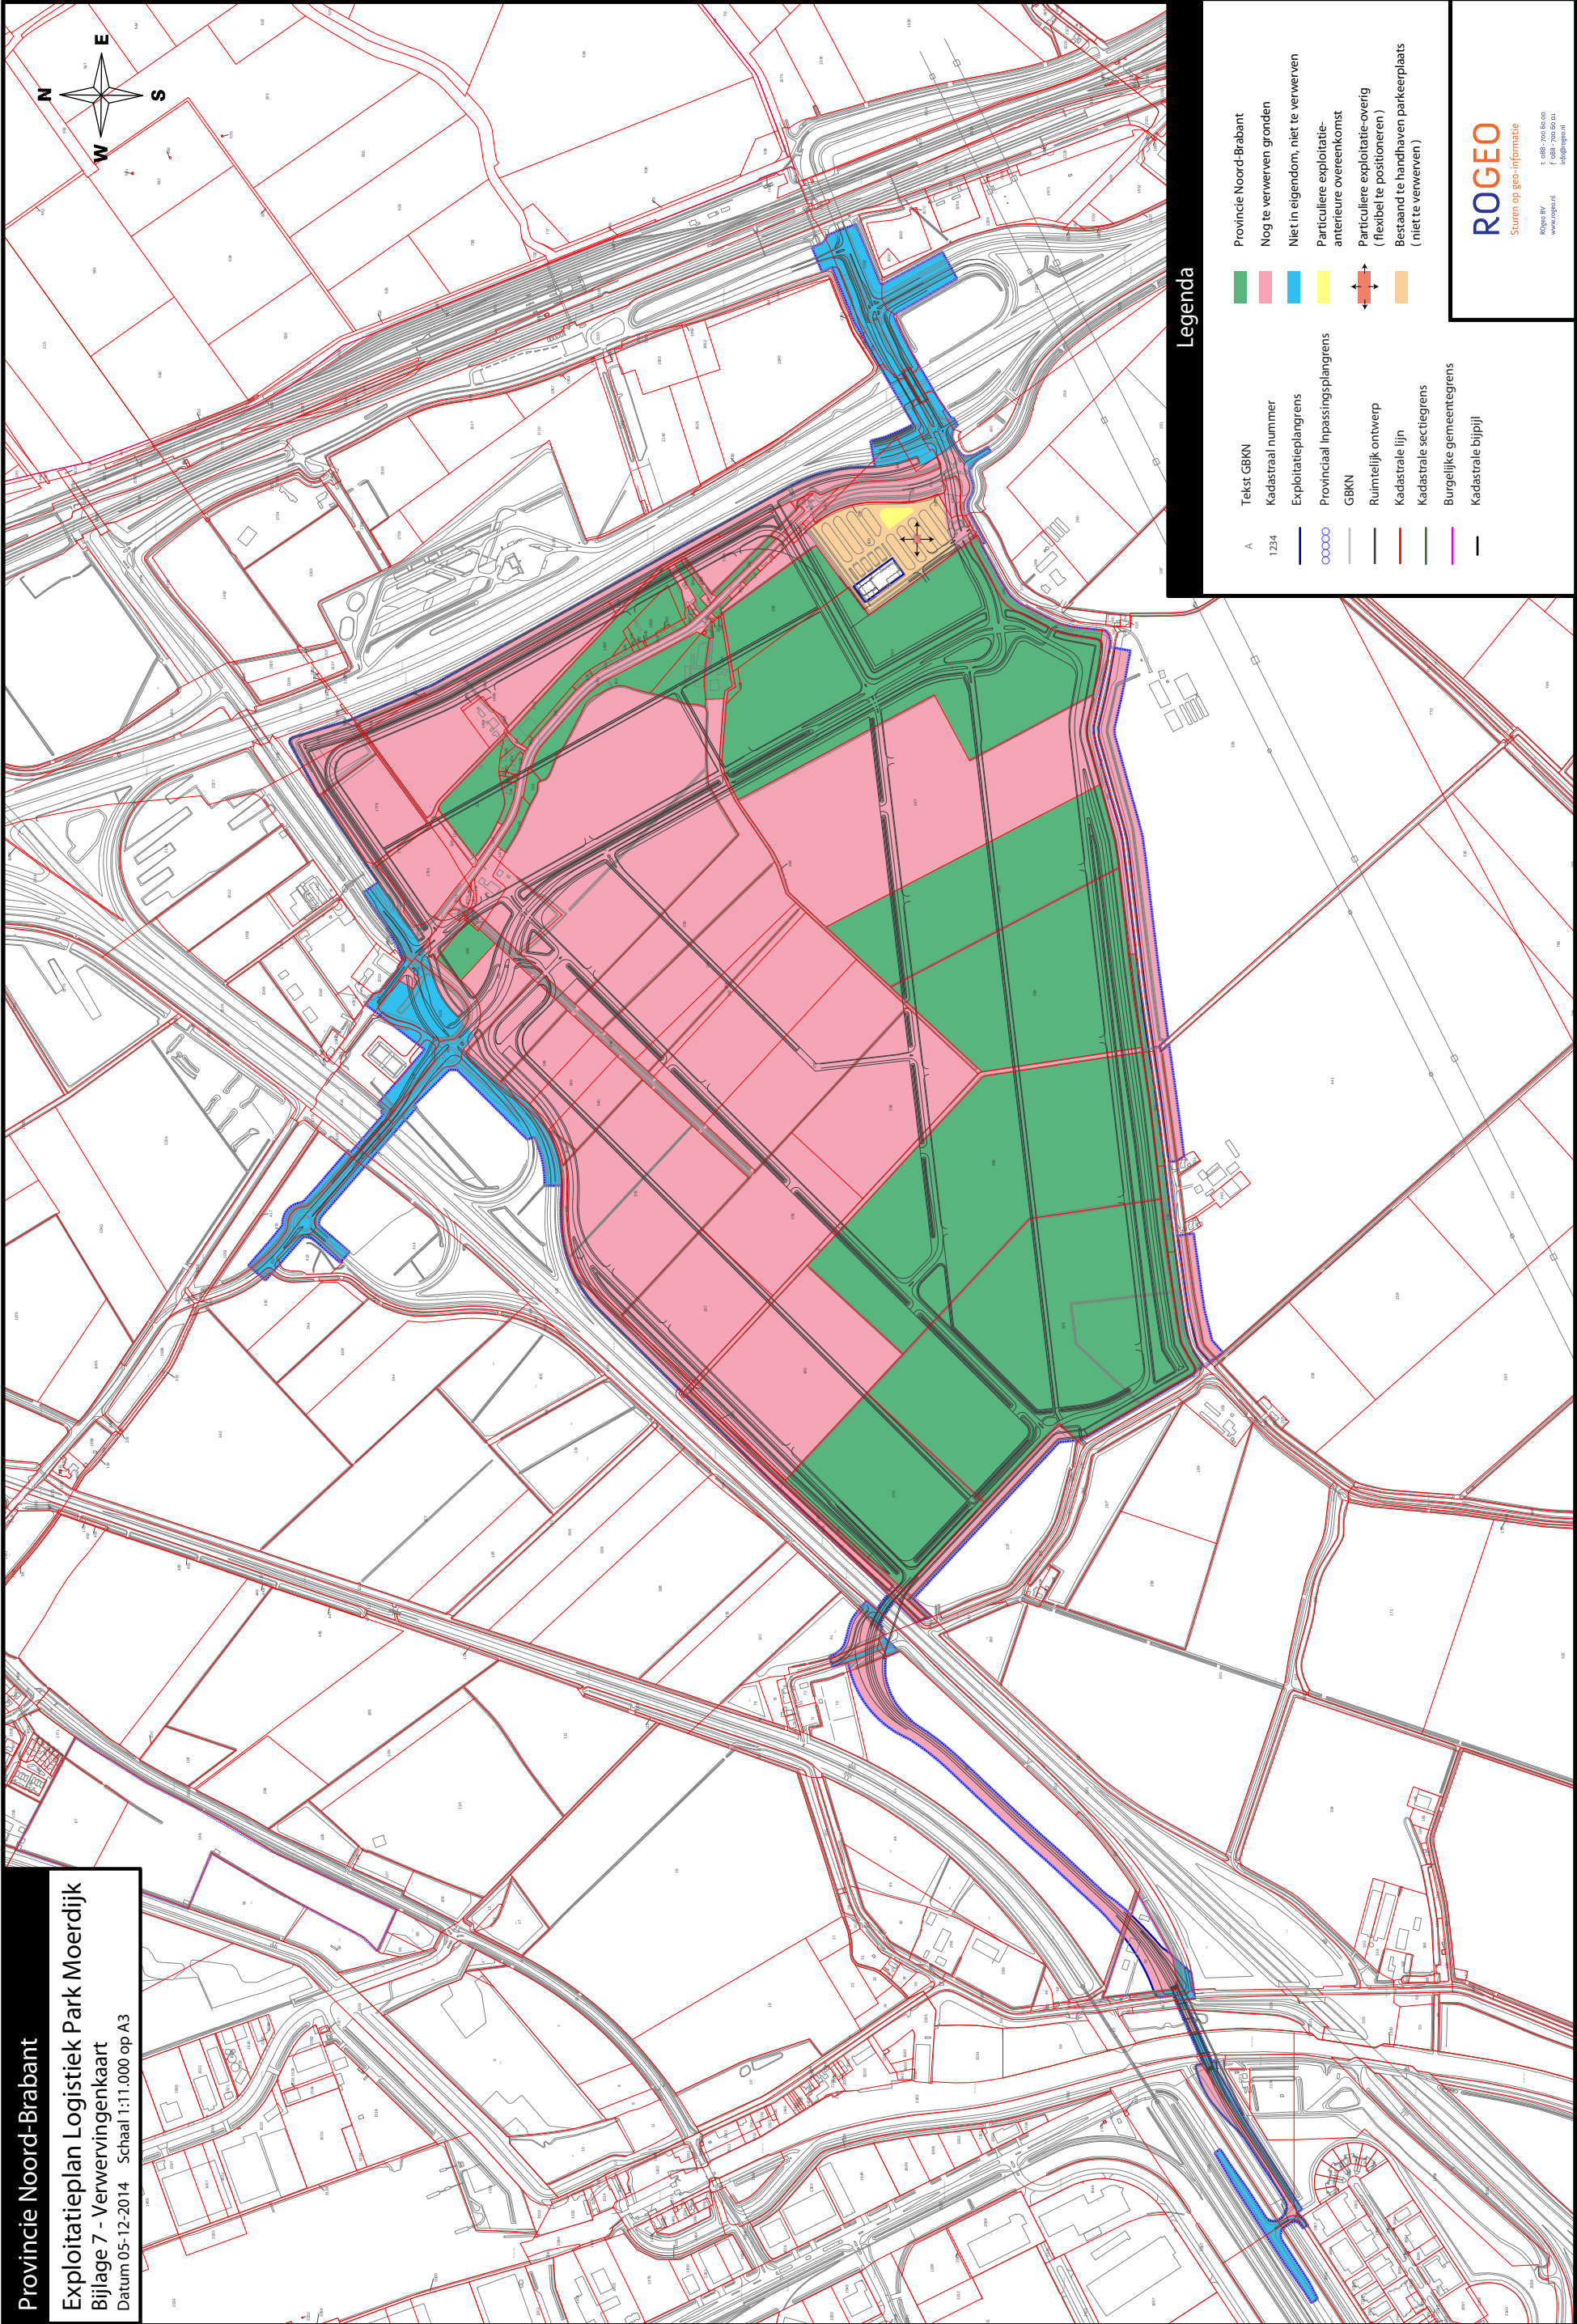

Legenda

- | | |
|---------------------------------|---|
| Tekst GBKN | Provincie Noord-Brabant |
| Kadastraal nummer | Nog te verwerven gronden |
| Exploitatieplangrens | Niet in eigendom, niet te verwerven |
| Provinciaal Inpassingsplangrens | Particuliere exploitatie-
anterieure overeenkomst |
| GBKN | Particuliere exploitatie-overig
(flexibel te positioneren) |
| Ruimtelijk ontwerp | Bestaand te handhaven parkeerplaats
(niet te verwerven) |
| Kadastrale lijn | |
| Kadastrale sectiegrens | |
| Burgelijke gemeentegrens | |
| Kadastrale bijpijl | |