

LEGENDA

ALGEMEEN

- PERCELSGRINS
- PROVINCIAAL EIGENDOM
- WEG-AS N264
- KANTYVERHARDING
- GRONDEWERKLIN
- GELEDEERIAL
- FAUNARASTER
- DASSENBROESTER
- KAL TRACE

VERHARDING/ HALFVERHARDING/ ELEMENTENVERHARDING

- ASFALT
- BETON (BESTAAND)
- BETON (GRONDING)
- BETONTEGEL
- BETONSTRAATSTEEN
- PRINTBETON
- ASFALT FIETSPADVERSTEK
- GRASBETONTEGEL
- BERM
- HERPROFIELEN BERM
- PWS-BAND 10/20/250mm
- GELEDEBAND 45/50x250mm

WATERHUIJHOUDING


- DAKWERK
- INSPECTIEPUT
- KIELSPIJT

GROENVOORZIENING

- TE PLANTEN BOVEN
- TE RIJDEN BOVEN IN HET KADER VAN GROOT ONDERHOUD N264.36
- TE RIJDEN BOVEN IN HET KADER VAN VERLENDE NADREK AAN GEMEENTE UGEND
- TE RIJDEN BOVEN
- BOTSVENDELIJKE HAAG
- TE VERWIJDEN STRUWEL

Inritten:

- 4.13. Bedrijfsinrit: (in/uitrit 5,00 m, vleugels 15,00 meter)
- 4.14. Landbouwinrit: (in/uitrit 4,00 m, vleugels 12,00 meter)

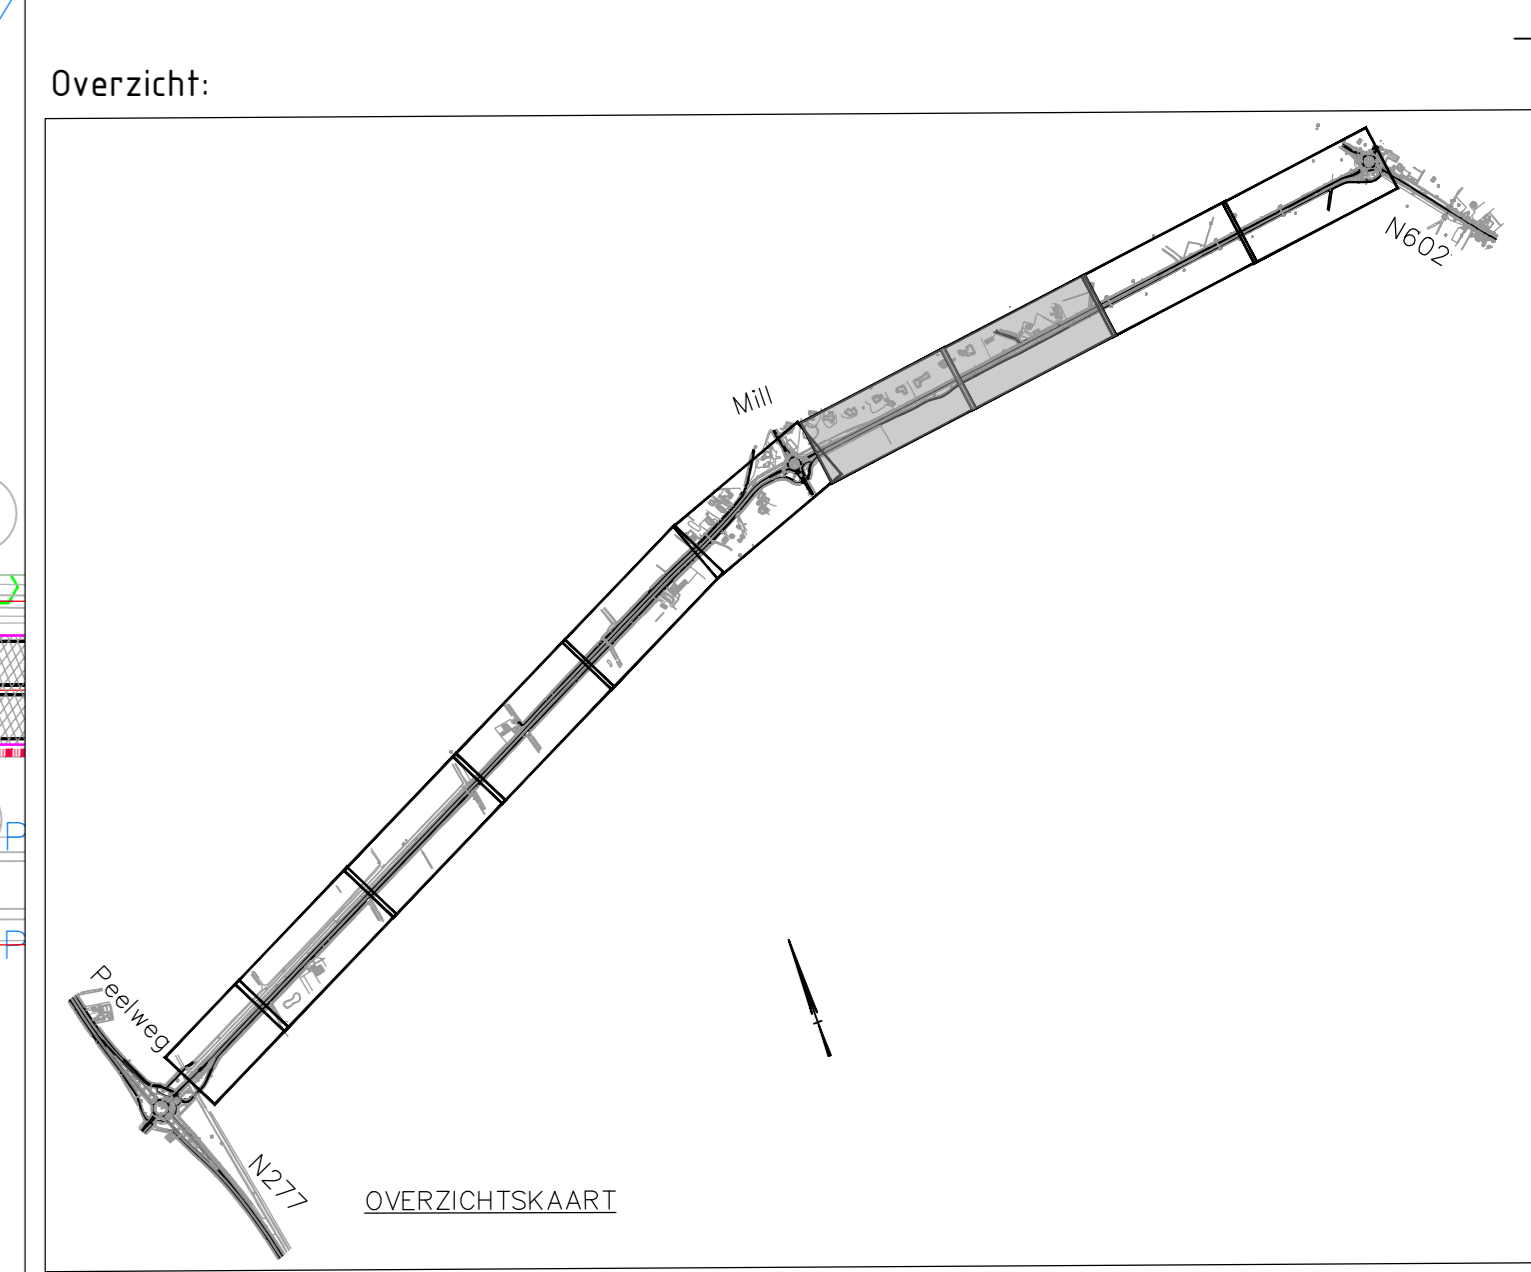

Provincie Noord-Brabant		Cluster Projecten en Vastgoed		Inhoud: uitbreiding	
Ataening: I.P.M.		Brabantlaan 1 5216 TV 's-Hertogenbosch Telefoon (073) 681 28 12			
Planstudie N264.36				Contractnummer: 264.36.01.10	
Groot onderhoud N264.36				Schaal: 1500	
Voorontwerp				Formaat: A0	
Situatietekening					
nr.	31.880	nr.	38.805	in.	5
gekeurd	M. Heidendael	datum	01-07-2021	bladz.	4
gecontroleerd	E. Bronzwaer	datum	01-07-2021	projectnummer	264.36
opgesteld	C. van Barneveld	datum	01-07-2021	code	
status	Definitief	versie	3.0	registratienummer	MN000330-V0-SIT DGG2