

### LEGENDA

ALGEMEEN	
	PERCEELSGRENS
	PROVINCIAAL EIGENDOM
	WEG-AS N264
	KANTVERHOORING
	GRONDWERBLIJN
	GELEDERAAL
	FAUNAARSTER
	DASSENROOSTER
	KAL TRACE

VERHARDING/ HALFVERHARDING/ ELEMENTENVERHARDING	
	ASFALT
	FETSADDOVERSTEEL
	BETON (BESTAAND)
	BETON (GRONDING)
	BETONTEGEL FIETSPAD
	BETONSTRAATSTEEN
	PRINTBETON
	ASFALT FETSADDOVERSTEEL
	GRASBETONTEGEL
	BERM
	HERPROFILEREN BERM
	PWS-BAND 10/220x250mm
	GELEDERBAND 4x750x250mm


  

WATERHUSHOLDING	
	DAMER
	INSPECTIEPUT
	KIELEPIT

GROENVOORZIENING	
	TE PLANTEN BOOM
	TE RIJVEN BOOM
	TE RIJVEN BOOM IN HET KADER VAN GROOT ONDERHOUD
	TE RIJVEN BOOM IN HET KADER VAN VERLENDE MOORDE AAN TOEGENOMTE LOEFT
	TE RIJVEN BOOM
	BOTSVERLENDELIJKE HAAG
	TE VERWIJDEREN STRIEMWEL

Inritten:  
 4.13. Bedrijfsinrit: (invalrit 5,00 m, vleugels 15,00 meter)  
 4.14. Landbouwinrit: (invalrit 4,00 m, vleugels 12,00 meter)

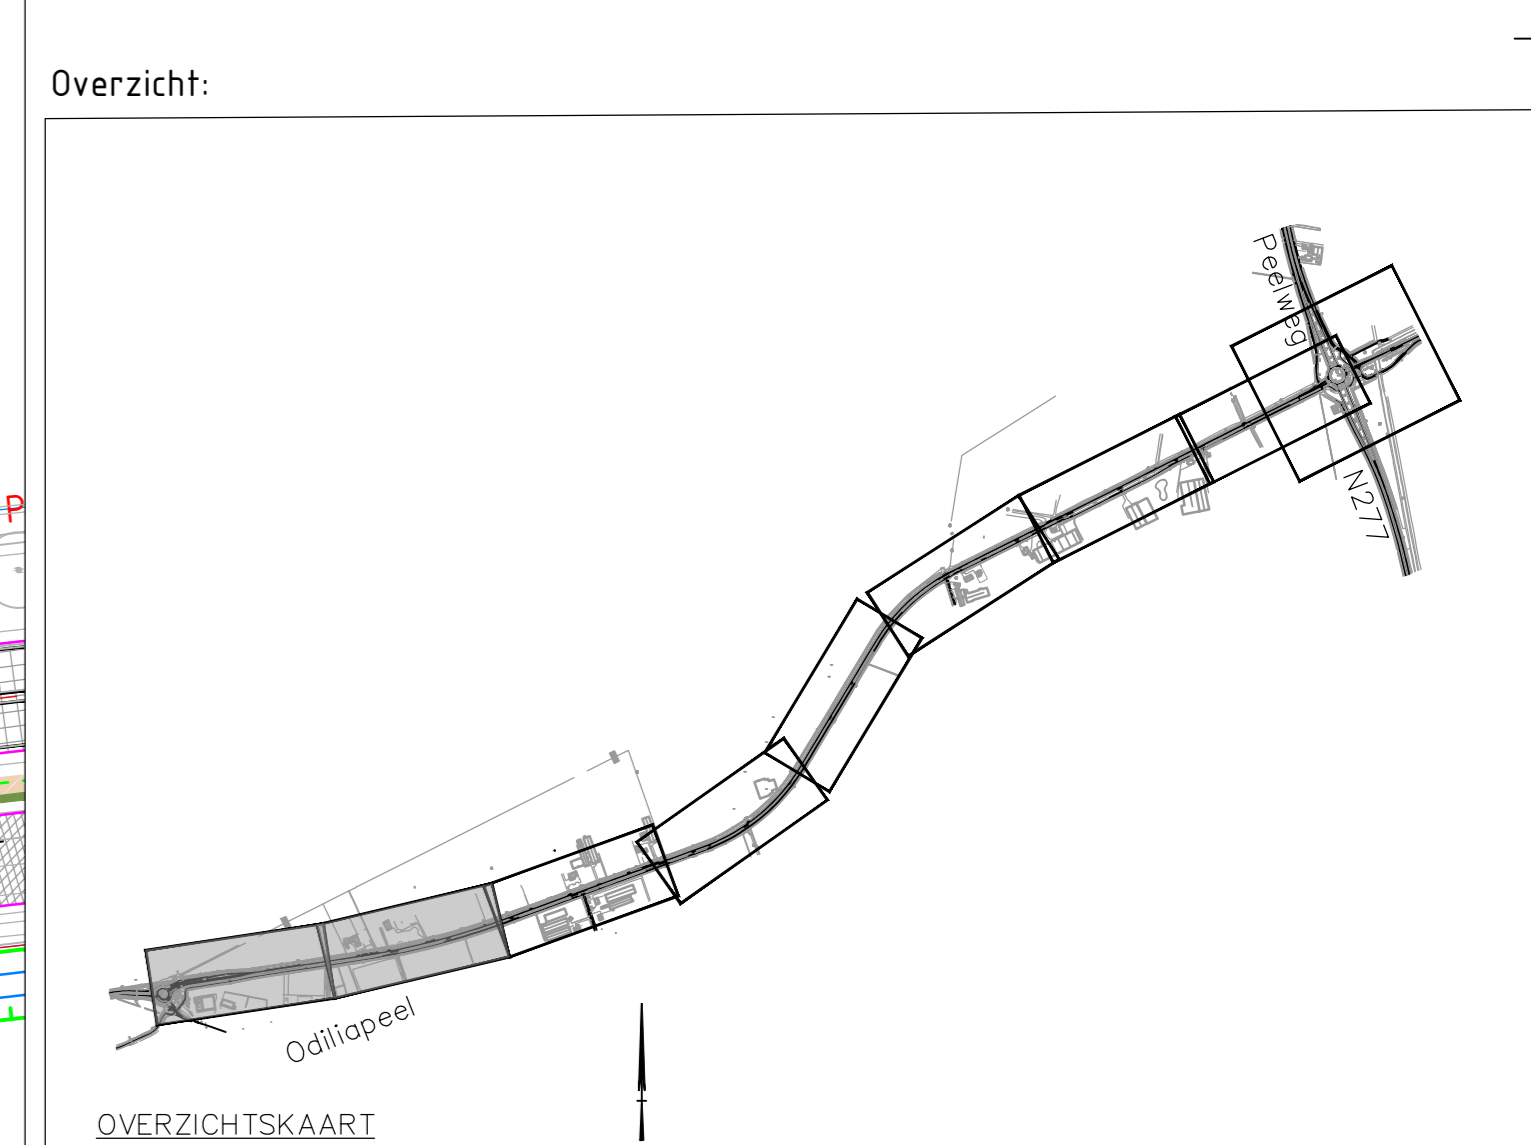

Provincie Noord-Brabant		Cluster Projecten en Vastgoed		Rijksbureau uitbesteding	
Atelier: I.P.M.		Brabantlaan 1 5216 TV 's-Hertogenbosch Telefoon 0731 681 28 12		 <b>Movares</b> adviseurs & ingenieurs	
Planstudie N264.36				Contractnummer	
Groot onderhoud N264.36				264.36.01.0	
Voorontwerp				schaal: 1500	
Situatietekening				formaat: A0	
nr.	31.783	nr.	32.422	in.	5
gekeurd	M. Heidendael	datum	01-07-2021	blat. nr.	1
gecontroleerd	E. Bronzwaer	datum	01-07-2021	projectnummer	264.36
vragegeven	C. van Barneveld	datum	01-07-2021	code	
status	Definitief	versie	3.0	registratienummer	MN000330-V0-SIT DGT