

Zaaknr. : 10263

Kenmerk : 23976

Barcode :

Het algemeen bestuur van waterschap Brabantse Delta;

gelezen het voorstel van het dagelijks bestuur over "Partiële herziening peilbesluit Oosterhout-Waalwijk (Westelijke Langstraat)", nummer 22790;

gezien de nota van zienswijzen [*t.z.t. in te vullen*]

gelet op artikel 77 Waterschapswet; artikel 83 Waterschapswet; artikel 5.2 Waterwet; hoofdstuk 5 paragraaf 2 Verordening Water Noord-Brabant, afdeling 3:4 Algemene wet bestuursrecht;

B E S L U I T :

Vast te stellen "Partiële herziening peilbesluit Oosterhout-Waalwijk (Westelijke Langstraat) [Djumaregistratienummer 23976 inclusief drie kaartbijlagen (West, Oost, Midden) Djumaregistratienummers 24038, 24036, 24037]" en de daarbij behorende toelichting "Peilenplan Westelijke Langstraat" [Djumaregistratienummer 21397];

Artikel I

De tabellen van het peilbesluit Oosterhout-Waalwijk worden als volgt gewijzigd:

Partiële herziening Peilbesluit Oosterhout-Waalwijk (Westelijke Langstraat)												
Periode				Transitieperiode (mNAP)					Voorkeursalternatief (eindsituatie) (mNAP)			
Peilbeheertype				Vast peil	Zomer- winterpeil		Flexibel peil		Vast peil	Zomer- winterpeil		Natuurlijk peil
GPG-nr. oud	Naam oud	GPG-nr. nieuw	Naam nieuw	Vast peil	Winter- peil	Zomer- peil	Maximaal peil	Minimaal peil	Vast peil	Winter- peil	Zomer- peil	Maximaal peil
GPG00005	Labbeget III, SBB	GPG00005	Labbeget III				0,30	-0,10		0,30	0,00	
		GPG00485	Labbeget V				0,50	-0,10				0,50
GPG00008	De Kweb West	GPG00008	Vrouwensvaartsestraat		-0,80	-0,70				-0,80	-0,70	
		GPG00486	De Kweb west		-0,80	-0,70				-0,80	-0,70	
GPG00009	Watersnip/Dullaard	GPG00009	Watersnip/Dullaard oost				-0,35	-1,10		-0,35	-0,45	
		GPG00487	Watersnip/Dullaard west				-0,25	-1,10		-0,25	-0,45	
GPG00010	Winterdijk	GPG00010	Besoijen				0,50	-0,25				0,50
		GPG00488	Sprangesloot		-0,15	0,10				-0,15	0,10	
		GPG00489	Besoijen west				0,50	-0,25		0,50	0,10	
		GPG00515	Labbeget VI				0,50	-0,25		0,50	0,10	
GPG00013	Eendenkooi/ZAK	GPG00013	Den Dulver I				-0,40	-0,90		-0,40	-0,50	
		GPG00490	Den Dulver II				-0,20	-0,55		-0,20	-0,45	
		GPG00491	Den Dulver zuid				-0,20	-0,90		-0,20	-0,50	
		GPG00492	Den Dulver III				-0,35	-0,55		-0,35	-0,45	
GPG00014	Zuijdewijn	GPG00014	Zuijdewijn				0,30	-0,20				0,30
GPG00032	Polder de Binnenbijster	GPG00032	Polder de Binnenbijster III				-0,45	-1,35	-0,45			
		GPG00493	Polder de Binnenbijster I		-1,25	-1,15				-1,25	-1,15	
		GPG00494	Polder de Binnenbijster II				-0,80	-1,35		-0,80	-0,90	
GPG00045	Lage Leiding	GPG00045	Lage Leiding oost		-0,50	-0,25				-0,50	-0,25	
		GPG00495	Lage Leiding midden				0,30	-0,60		0,30	0,10	
		GPG00496	Lage Leiding west				0,40	-0,60		0,40	0,20	

Partiële herziening Peilbesluit Oosterhout-Waalwijk (Westelijke Langstraat)

Periode				Transitieperiode (mNAP)					Voorkeursalternatief (eindsituatie) (mNAP)			
Peilbeheertype				Vast peil	Zomer- winterpeil		Flexibel peil		Vast peil	Zomer- winterpeil		Natuurlijk peil
GPG-nr. oud	Naam oud	GPG-nr. nieuw	Naam nieuw	Vast peil	Winter-peil	Zomer-peil	Maximaal peil	Minimaal peil	Vast peil	Winter-peil	Zomer-peil	Maximaal peil
GPG00047	Labbegat IV	GPG00047	Labbegat IV				0,30	-0,10		0,30	0,00	
GPG00048	De Schans II	GPG00048	De Schans II	-0,90					-0,90			
		GPG00497	De Schans III				-0,60	-1,00	-0,60			
GPG00049	De Dullaard Noord	GPG00049	De Dullaard noord II				-0,65	-1,30	-0,65			
GPG00051	Kruisvaart II	GPG00051	Kruisvaart II				0,30	-0,25	0,30			
GPG00052	De Dellen	GPG00052	De Dellen zuid				-0,30	-1,10		-0,30	-0,50	
		GPG00498	De Dellen noord				-0,20	-1,10		-0,20	-0,40	
GPG00053	Labbegat Noord, SBB	GPG00053	Labbegat noord II				0,00	-0,30		0,00	-0,20	
		GPG00499	Labbegat A59				0,40	-0,30		0,40	0,20	
		GPG00500	Labbegat noord III				0,00	-0,30		0,00	-0,20	
		GPG00501	Labbegat noord I				0,40	-0,30		0,40	0,20	
GPG00054	de Hoofd	GPG00054	De Hoofd				-0,40	-0,80		-0,40	-0,60	
		GPG00502	De Hoofd nw	-0,70					-0,70			
GPG00055	Kruisvaart I	GPG00055	Kruisvaart I				0,30	0,00	0,30			
GPG00056	Labbegat II, SBB	GPG00056	Labbegat II				-0,25	-0,60		-0,25	-0,35	
GPG00057	Hoge Vaart-Winterdijk	GPG00057	Hoge Vaart-Winterdijk	-0,10				-0,10	-0,10			
GPG00058	Labbegat/ZAK	GPG00058	Labbegat/ZAK				0,00	-0,60		0,00	-0,15	
GPG00059	Blikkekeet	GPG00059	Blikkekeet				-0,20	-0,50	-0,20			
GPG00060	De Dullaard, SBB	GPG00060	De Dullaard noord V				-0,65	-0,90	-0,65			
GPG00061	De Kweb Oost	GPG00061	De Kweb ocst I	-0,60					-0,60			
		GPG00503	De Kweb ocst II				-0,35	-0,70		-0,35	-0,50	
		GPG00504	Wendelnesseweg-Oost	0,60					0,60			

Partiële herziening Peilbesluit Oosterhout-Waalwijk (Westelijke Langstraat)

Periode				Transitieperiode (mNAP)					Voorkeursalternatief (eindsituatie) (mNAP)			
Peilbeheertype				Vast peil	Zomer- winterpeil		Flexibel peil		Vast peil	Zomer- winterpeil		Natuurlijk peil
GPG-nr. oud	Naam oud	GPG-nr. nieuw	Naam nieuw	Vast peil	Winter-peil	Zomer-peil	Maximaal peil	Minimaal peil	Vast peil	Winter-peil	Zomer-peil	Maximaal peil
GPG00062	Vos Capelle	GPG00062	Vos Capelle	-0,60					-0,60			
GPG00063	Onderbemaling	GPG00063	De Dullaard noord IV				-0,65	-0,85	-0,65			
GPG00064	Onderbemaling	GPG00064	De Dullaard zuid I				-0,35	-0,85		-0,35	-0,50	
GPG00065	Eendenkooi/Den Dulver, SBB	GPG00065	Eendenkooi/Den Dulver				-0,25	-0,55		-0,25	-0,35	
GPG00070	De Dullaard West	GPG00070	De Dullaard noord III				-0,35	-0,75	-0,35			
		GPG00505	GlasNat/Dullaard		-0,65	-0,40				-0,65	-0,40	
		GPG00506	De Dullaard zuid III				0,35	-0,75		0,35	0,20	
		GPG00507	De Dullaard zuid II				-0,30	-0,75		-0,30	-0,40	
		GPG00508	De Dullaard noord I				-0,40	-0,75		-0,40	-0,50	
GPG00078	Kwekel	GPG00078	GlasNat/Kwekel		-0,70	-0,50				-0,70	-0,50	
		GPG00509	Kwekel/ZAK				-0,30	-0,80		-0,30	-0,45	
GPG00082	De Dullaard Zuid	GPG00082	De Dullaard Zuid IV				0,50	-0,45				0,50
GPG00083	Hoge Vaart	GPG00083	Hoge Vaart zuid				0,40	-0,10		0,40	0,25	
		GPG00510	Hoge Vaart noord		0,00	0,25				0,00	0,25	
GPG00104	Polder de Binnenbijster-Spoorbaan	GPG00104	Polder de Binnenbijster-Spoorbaan II				0,00	-0,60		0,00	-0,30	
		GPG00511	Polder de Binnenbijster-Spoorbaan III				-0,30	-0,60		-0,40	-0,30	
		GPG00512	Polder de Binnenbijster-Spoorbaan I	-0,50					-0,50			
GPG00113	Watersnip/ZAK	GPG00113	Watersnip/ZAK				-0,35	-1,10		-0,35	-0,50	
		GPG00513	Watersnip-Kweb				-0,80	-1,10		-0,80	-0,90	
Begrenzing en fasering conform Peilenplan Westelijke Langstraat												

Artikel II

1. De in dit besluit vermelde waterpeilen worden gefaseerd ingevoerd, indien aan alle daarvoor noodzakelijke criteria zoals beschreven in het peilenplan is voldaan.
2. Dit besluit treedt in werking met ingang van de eerste dag na bekendmaking daarvan.
3. Dit besluit kan worden aangehaald als: Partiële herziening peilbesluit Oosterhout-Waalwijk (Westelijke Langstraat).


Aldus vastgesteld in de openbare vergadering van het algemeen bestuur d.d. *[t.z.t. in te vullen]*

De dijkgraaf

De secretaris-directeur

drs. C.J.G.M. de Vet

dr. A.F.M. Meuleman

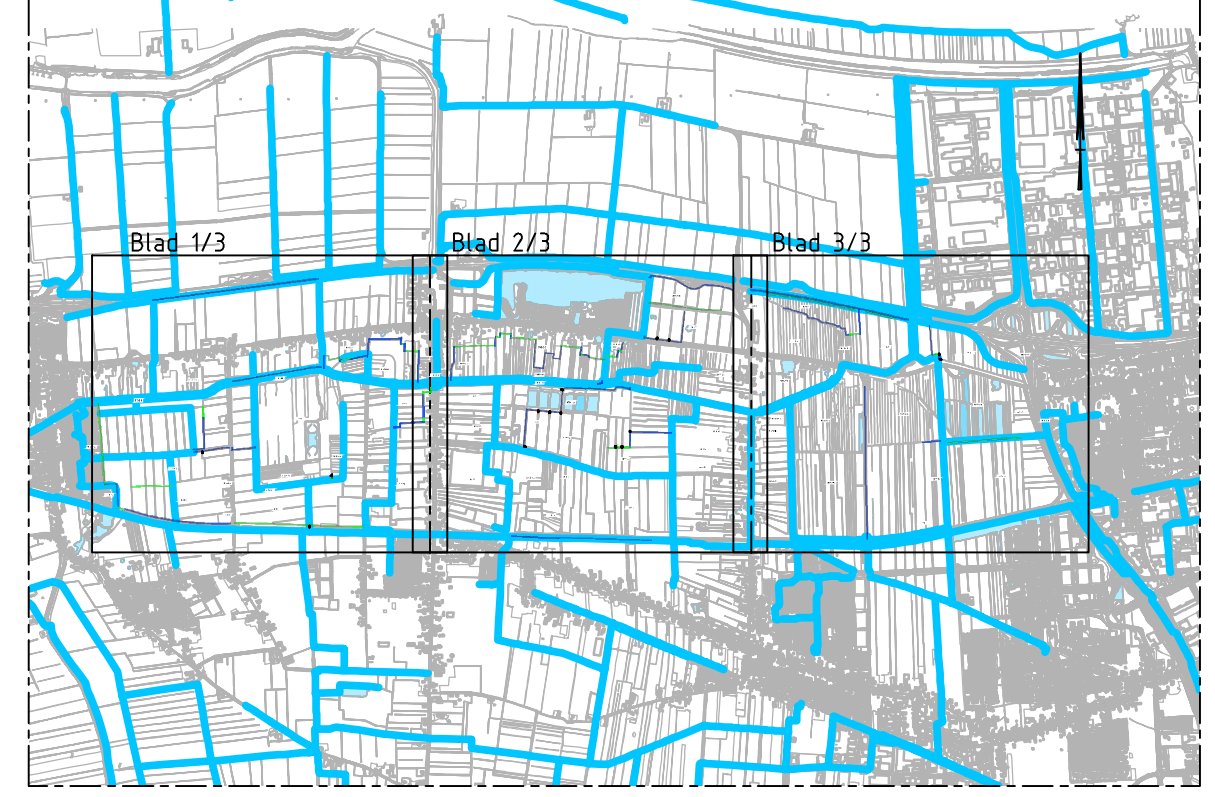

OVERZICHT
SCHAAL 1:50.000

- LEGENDA**
- Watergang type A
 - Grens peilgebied
 - Bestaande grote watergang/ waterpartij
- Maatregelen:**
- [WGW/WGWN] Ontgraven nieuwe watergang
 - [WGW/WGWN] Verdiepen/ herprofiëren bestaande watergang
 - [AFND] Herstel slotenpatroon
 - [WDWN] Weg drainage
 - [STWN] Aanbrengen stuw tbv natuurontwikkeling
 - [STWV] Aanbrengen stuw tbv wateroverlast
 - [STVPWN] Aanbrengen stuw met vispassage
 - [GWN] Aanbrengen gemaal tbv natuurontwikkeling
 - [GWN] Aanbrengen gemaal tbv wateroverlast
 - [INWN] Aanbrengen inlaat
 - [SFWN] Aanbrengen sifon/ duiker
 - [VDWN] Aanbrengen vaste dam
 - [SDBO] Aanbrengen schouwpadduker en -dam
 - [AFND] Afgraven perceel tbv natuurontwikkeling
 - [AFSA] Afgraven perceel tbv sanering bodemverontreiniging
 - [VHBO] Aanbrengen verharding (beheer en onderhoud)
 - [HKBO] Aanbrengen hekwerk (beheer en onderhoud)

GEKOPPELDE XREFS

- x:001 Westelijke Langstraat.dwg
- x:002 Westelijke Langstraat.dwg
- x:003 Westelijke Langstraat.dwg

OPMERKINGEN

- Meten in meters tenzij anders is aangegeven
- Hoogtemaatvoering in meters t.o.v. NAP
- Coördinaten in meters t.o.v. rijkswijkshoekenset
- Hoeken aangegeven in graden (360° steelsel)
- De inrichtingsmaatregelen zijn gepositioneerd op basis van de kadastrale grenzen

0 25 50 75 100m
Schaal 1:2500

PROVINCIE NOORD-BRABANT
WESTELIJKE LANGSTRAAT


Watersstaatkundige werken
Situatietekening
Blad 1 van 3

Witteveen Bos

Getekend	F. Vredenburg	Schaal	1:2500
Gecontroleerd	T. Worm		
Goedgekeurd	J. Bultink		
Datum	22-3-2019	Formaat	A0




103362 - 1101

SITUATIE TEKENING
SCHAAL 1:1000

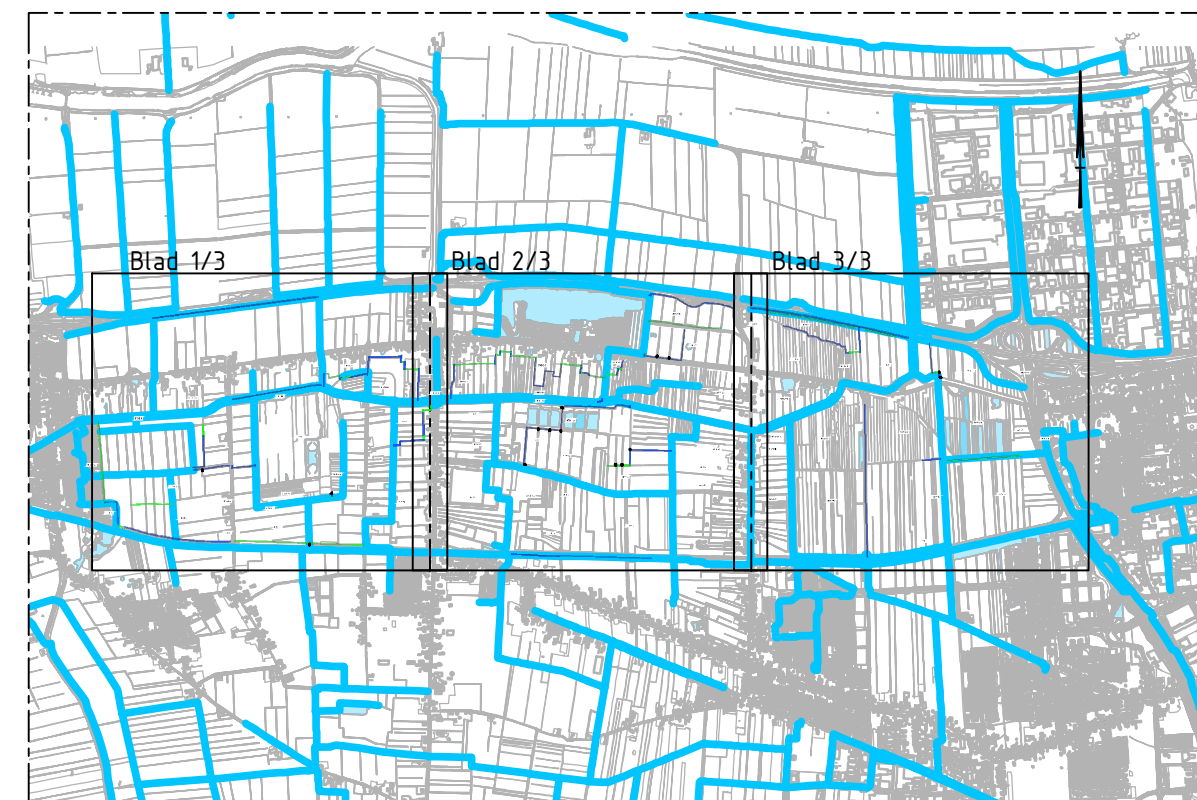

OVERZICHT

SCHAAL 1 : 50.000

   
- ### LEGENDA
- | | |
|---|---|
|  | Watergang type A |
|  | Grens peilgebied |
|  | Bestaande grote watergang/ waterpartij |
| Maatregelen: | |
|  | [WGWN/WGWN] Ontgraven nieuwe watergang |
|  | [WGWN/WGWN] Verdiepen/ herprofiëren bestaande watergang |
|  | [AFND] Herstel slotenpatroon |
|  | [WDWV] Weg drainage |
|  | [ISTWN] Aanbrengen stuw tbv natuurontwikkeling |
|  | [ISTWV] Aanbrengen stuw tbv wateroverlast |
|  | [ISTVPWN] Aanbrengen stuw met vissapage |
|  | [IGWNV] Aanbrengen gemaaib tbv natuurontwikkeling |
|  | [IGWNV] Aanbrengen gemaaib tbv wateroverlast |
|  | [INWNI] Aanbrengen inlaat |
|  | [ISFNV] Aanbrengen sifon/ duiker |
|  | [WNVN] Aanbrengen vaste dam |
|  | [SDBO] Aanbrengen schuoppadduiker en -dam |
|  | [AFND] Afgraven perceel tbv natuurontwikkeling |
|  | [AFSA] Afgraven perceel tbv sanering bodemverontreiniging |
|  | [VHBO] Aanbrengen verharding (beheer en onderhoud) |
|  | [HKBO] Aanbrengen heerkw (beheer en onderhoud) |

GEKOPPELDE XREFS

x-BOT Westelijke Langstraat.dwg
x-paai.vak.dwg
x-huidig water.dwg

OPMERKINGEN

- Maten in meters tenzij anders aangegeven
- Hoogtemaatvoering in meters t.o.v. NAP
- Coördinaten in meters t.o.v. rijksdriehoekenstelsel
- Hoeken aangegeven in graden (360° stelsel)
- De inrichtingsmaatregelen zijn gepositioneerd op basis van de kadastrale grensen

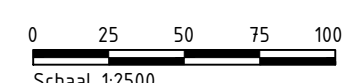

PROVINCIE NOORD-BRABANT
WESTELIJKE LANGSTRAAT

Waterstaatkundige werken
Situatietekening
Blad 2 van 3

Bos

Witteveen
Postbus 233
7400 AE Deventer
Telefoon 0570 69 19 11
Telefax 0570 69 73 44

Getekend	F. Vrede
----------	----------

Gecentreerd	T. Worm
Goedgekeurd	J. Bultman
Datum	22-3-2010

Schaal 1:2500

103362 -

Formaat A0

SITUATIE TEKENING



OVERZICHT
SCHAAL 1:50.000

- LEGENDA**
- Watergang type A
 - Grens peilgebied
 - Bestaande grote watergang/ waterpartij
- Maatregelen:**
- [WGWN/WGWN] Ontgraven nieuwe watergang
 - [WGWN/WGWN] Verdiepen/ herprofiëren bestaande watergang
 - [AFND] Herstel slotenpatroon
 - [VDWN] Weg drainage
 - [STWN] Aanbrengen stuw t.b.v. natuurontwikkeling
 - [STVWN] Aanbrengen stuw t.b.v. wateroverlast
 - [STVPWN] Aanbrengen stuw met vispassage
 - [GMWN] Aanbrengen gemaaft t.b.v. natuurontwikkeling
 - [GMWN] Aanbrengen gemaaft t.b.v. wateroverlast
 - [INWN] Aanbrengen inlaat
 - [SFWN] Aanbrengen sifon/ duiker
 - [VDWN] Aanbrengen vaste dam
 - [SDBN] Aanbrengen schouwvadduiker en -dam
 - [AFND] Afgraven perceel t.b.v. natuurontwikkeling
 - [AFSA] Afgraven perceel t.b.v. sanering bodemverontreiniging
 - [VHBO] Aanbrengen verharding (beheer en onderhoud)
 - [HKBO] Aanbrengen hekwerk (beheer en onderhoud)

GEKOPPELDE XREFS

- x:BOT Westelijke Langstraat dwg
- x:gevel.dwg
- x:huigp.dwg

- OPMERKINGEN**
- Meten in meters tenzij anders aangegeven
 - Hoogtemaatvoering in meters t.o.v. NAP
 - Coördinaten in meters t.o.v. rijkssnijkhoekenstelsel
 - Hoeken aangegeven in graden (360° stelsel)
 - De inrichtingsmaatregelen zijn gepositioneerd op basis van de kadastrale grenzen

Schaal 1:2500

PROVINCIE NOORD-BRABANT
WESTELIJKE LANGSTRAAT
Waterstaatkundige werken
Situatietekening
Blad 3 van 3

Witteveen	Bos	Getekend: F. Vredenburg	Schaal: 1:2500
Postbus 233	7400 AE Deventer	Goedgekeurd: T. Worm	103362 - 1103
Tel: 0570 66 19 11		Goedgekeurd: J. Bultink	
Tel: 0570 66 13 44		Datum: 22-3-2019	Formaat: A0



Provincie Noord-Brabant
De heer K Polman
Postbus 90151
5200 MC 's-Hertogenbosch

Uw schrijven van :
Uw kenmerk :
Zaaknummer : 10263
Ons Kenmerk : 37814
Behandeld door : de heer M. Antens
Doorkiesnummer : +31 76 564 14 62
Datum : 9 mei 2019
Verzenddatum : 9 mei 2019

Onderwerp: ontwerpbesluit partiële herziening peilbesluit Oosthout-Waalwijk (Westelijke Langstraat)

Geachte heer Polman,

Provinciale Staten hebben in overleg met het waterschap besloten op het project PAS Westelijke Langstraat, de coördinatie op grond van artikel 3.33 eerste lid van de Wet ruimtelijke ordening van toepassing te verklaren.

In het kader van deze coördinatie informeren wij u over het genomen besluit van ons dagelijks bestuur, genomen op 2 april 2019 om het ontwerp besluit "Partiële herziening peilbesluit Oosthout-Waalwijk (Westelijke Langstraat)", nummer 22790, vrij te geven voor de inspraak. Dit ontwerpbesluit zal met daarmee samenhangende (ontwerp-)besluiten, zoals PIP plus bijlagen (waaronder de MER), tegelijkertijd ter inzage worden gelegd gedurende een periode van zes weken met ingang van 22 mei 2019. De provincie coördineert de voorbereiding, bekendmakingen en is het bevoegd gezag waar een ieder gedurende de ter inzage termijn een zienswijze in kan dienen.

Bijgevoegd ontvangt u het concept besluit wat ons dagelijks bestuur, na de behandeling van eventuele zienswijzen, ter vaststelling zal aanbieden aan het algemeen bestuur van waterschap Brabantse Delta.

Mocht u nog vragen hebben, kunt u contact opnemen met de heer M. (Marvin) Antens, via m.antens@brabantsedelta.nl of +31 6 83 10 39 27.

Met vriendelijke groet,
Senior projectleider
Afdeling ontwerp & realisatie

M.A.M. Antens