


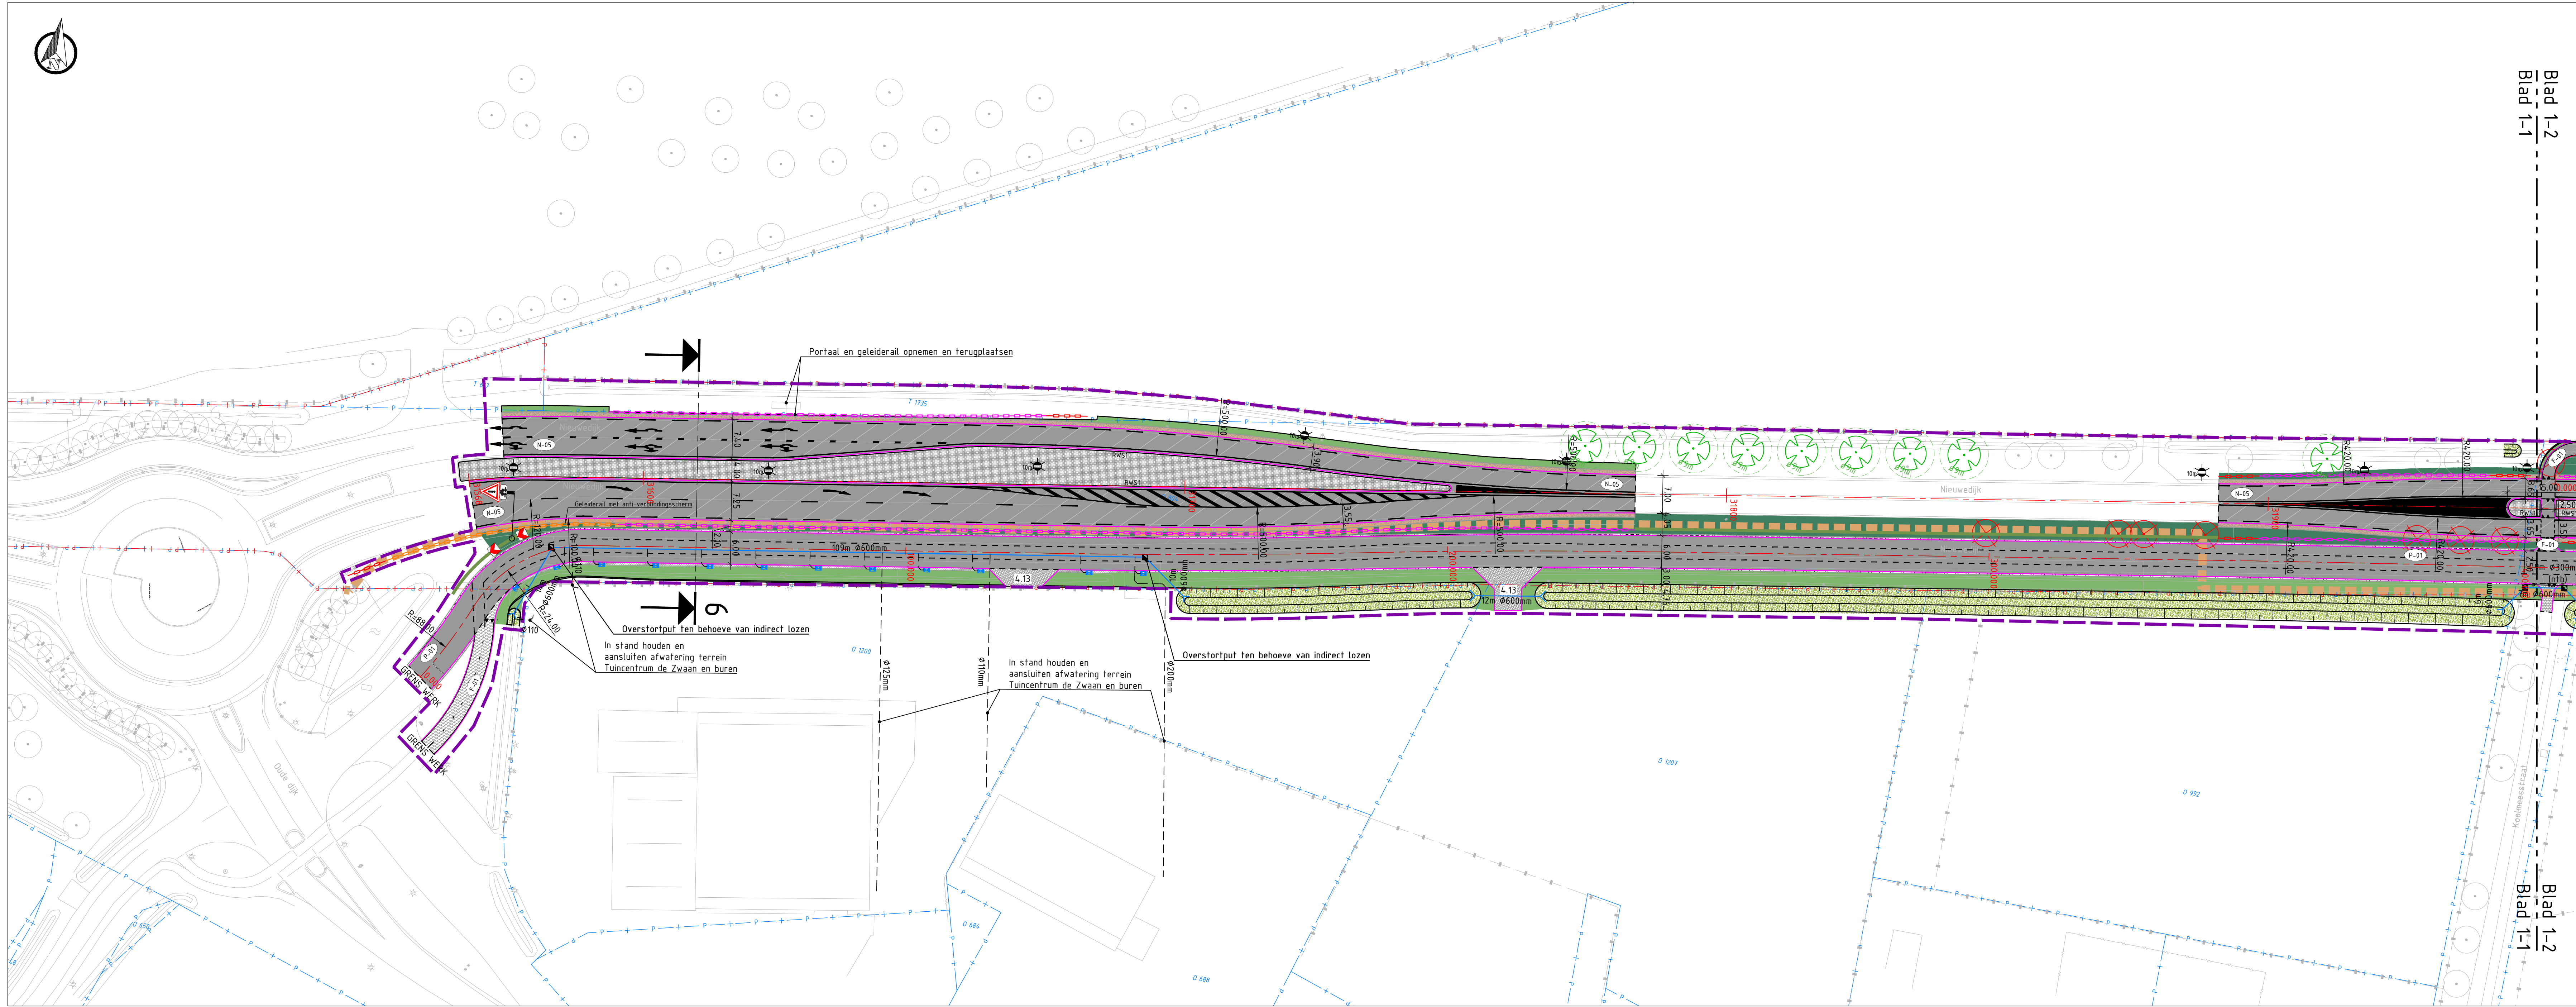

SITUATIE: BLAD 1-1
SCHAAAL 1: 500

LEGENDA

Bestaande situatie:

- Bestaande situatie
- Kadastrale gegevens
- Provinciaal eigendom

Nieuwe situatie:

- Wiergrens
- As N264
- Kantverharding
- Materialsgrens
- Markering (zie detail 8.14 PNB)
- Geleiderail
- Geleiderail, terminal
- Dassenraster
- Dassenrooster
- K&L voorkeustrace
- Talud, helling 1:3
- Watergang, helling 1:3
- Bebording (indicatief)
- Botsvriendelijke lichtmast (indicatief)

Verharding

- Beton hoofdrijbaan, kleur grijs (voor de opbouw tek. 12874.78-TE-DET-RO-0200)
- Beton hoofdrijbaan gewapend, kleur grijs (voor de opbouw tek. 12874.78-TE-DET-RO-0200)
- Asfalt parallelrijbaan, kleur zwart (voor de opbouw tek. 12874.78-TE-DET-RO-0200)
- Asfalt fietspad, kleur zwart (voor de opbouw tek. 12874.78-TE-DET-RO-0200)
- Betontegels 300x300x45mm, kleur grijs
- Betontegels 300x300x45mm, kleur zwart en wit (zie det. 8.14 PNB)
- Betonstraatstenen, kleur grijs, keperverband
- Printbeton, overrijdbaar, cobblestone, conform standaarddetails PNB
- Printbeton, middengleider, blokverband, eerste 5m zwart/wit, conform standaarddetails PNB
- Grasbetontegel
- Herstraten, hergebruik materialen
- Berm
- Berm, kielspit t.b.v. waterberging
- Watergang
- Semiverharding van betoncrete
- RWS-band 110/220x250 mm
- Geleideband 40/750x250 mm
- Opsluitband 100x200 mm
- Scheidingsband 100/300x100 mm (zie detail 8.14 PNB)
- Molgoet 5-streken, betonstraatstenen, kleur grijs (zie tek. 12874.78-TE-DET-RO-0200)

Waterhuishouding


- Duiker, beton
- Inspectieput
- Straatkoek
- Te verwijderen duiker
- Riool vrijverval waterschap incl. inspectieputten
- Riool druk waterschap incl. inspectieputten

Groenvoorziening

- Te planten boom
- Te roeien boom (vanuit project N264.36)
- Te roeien boom (vanuit project Verlengde Noordlaan)
- Botsvriendelijke haag

Inritten

- 4.12. Inrit bestaand: herstraten bestaande inrit (hergebruik), (zie tek. 12874.78-TE-DET-RO-0200)
- 4.13. Bedrijfsinrit: (in/uitrit 5,00 m, vleugels 15,00 meter), (zie tek. 12874.78-TE-DET-RO-0200)
- 4.14. Landbouwinrit: (in/uitrit 4,00 m, vleugels 12,00 meter), (zie tek. 12874.78-TE-DET-RO-0200)

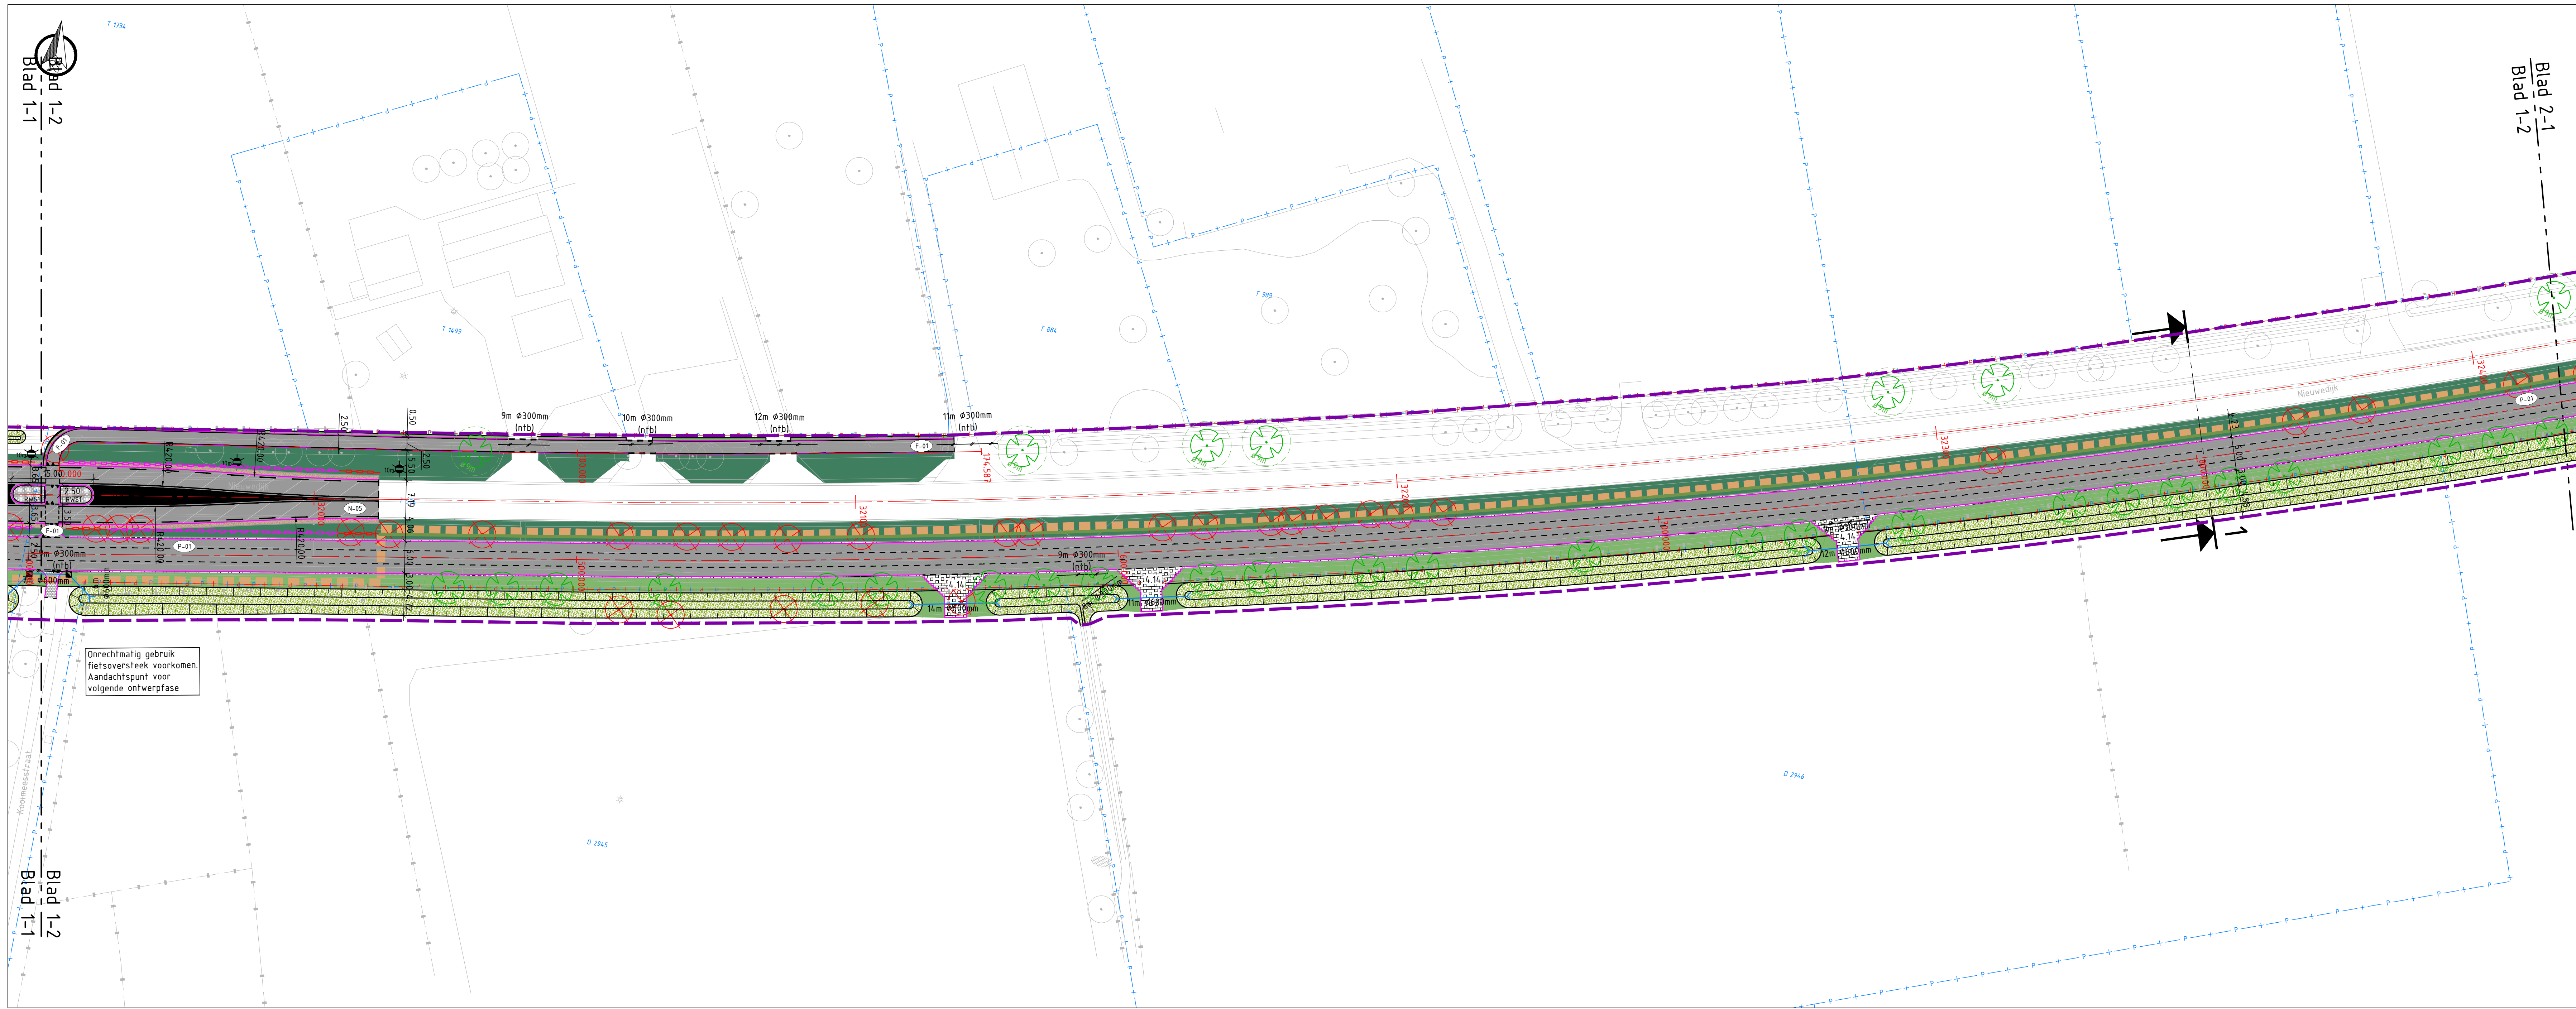


SITUATIE: BLAD 1-2
SCHAAAL 1: 500

Opmerkingen:

- Maten in meters;
- Dimensies van materialen in millimeters;
- Hoogtematen in meters t.o.v. NAP;
- Waterhuishouding (o.a. afwatering en infiltratie) is nog een ontwerpgeve voor de volgende ontwerpfase

0 5 10 15 20m

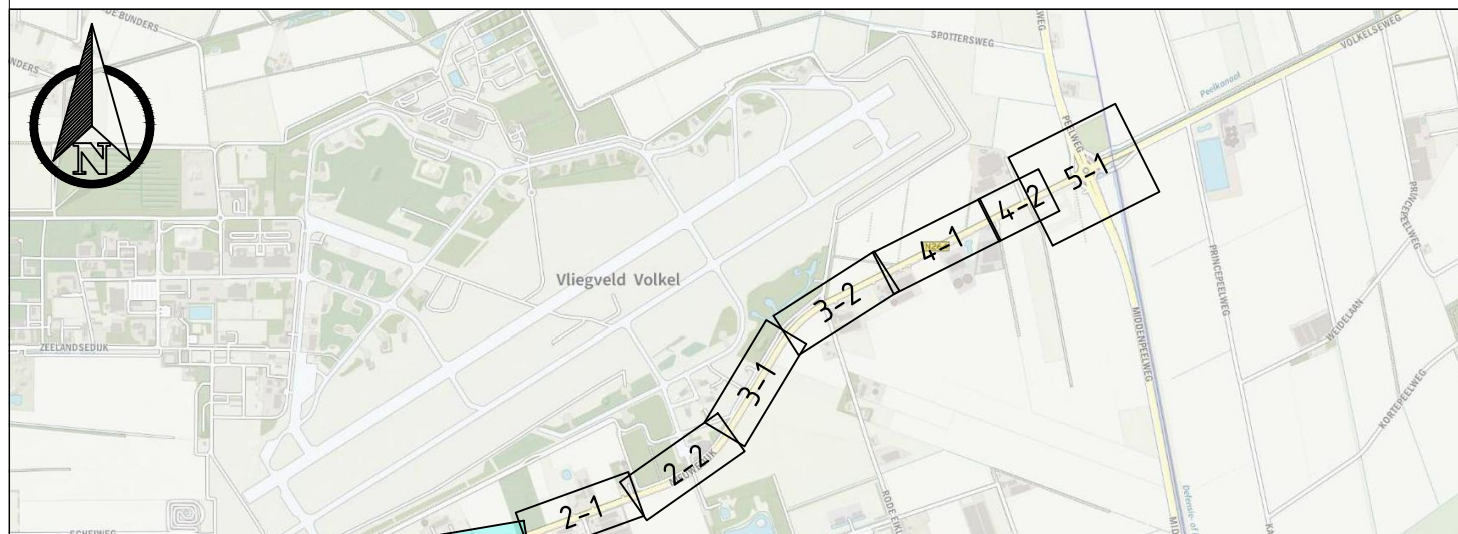


OVERZICHT


SCHAAAL 1: 30.000

versie	omschrijving	datum	door	door	door
1.0	Voorwerkingsfase	18-08-2023	LKH	MYH	SLH
1.1	N264 Aanleg (A50) - Gennep (N271)	18-08-2023	LKH	MYH	SLH
1.2	Referentieontwerp	18-08-2023	LKH	MYH	SLH
1.3	Situatietekening	18-08-2023	LKH	MYH	SLH
1.4	Nieuwedijk (rotonde Oudeijk) - Rotonde Volksseweg (N271)	18-08-2023	LKH	MYH	SLH
1.5	Referentieontwerp	18-08-2023	LKH	MYH	SLH
1.6	Situatietekening	18-08-2023	LKH	MYH	SLH
1.7	Referentieontwerp	18-08-2023	LKH	MYH	SLH
1.8	Situatietekening	18-08-2023	LKH	MYH	SLH
1.9	Referentieontwerp	18-08-2023	LKH	MYH	SLH
2.0	Situatietekening	18-08-2023	LKH	MYH	SLH




- Opmerkingen:**
- Maten in meters;
 - Dimensies van materialen in millimeters;
 - Hoogtematen in meters t.o.v. NAP;
 - Waterhuishouding (o.a. afwatering en infiltratie) is nog een ontwerpopgave voor de volgende ontwerpfase
- 

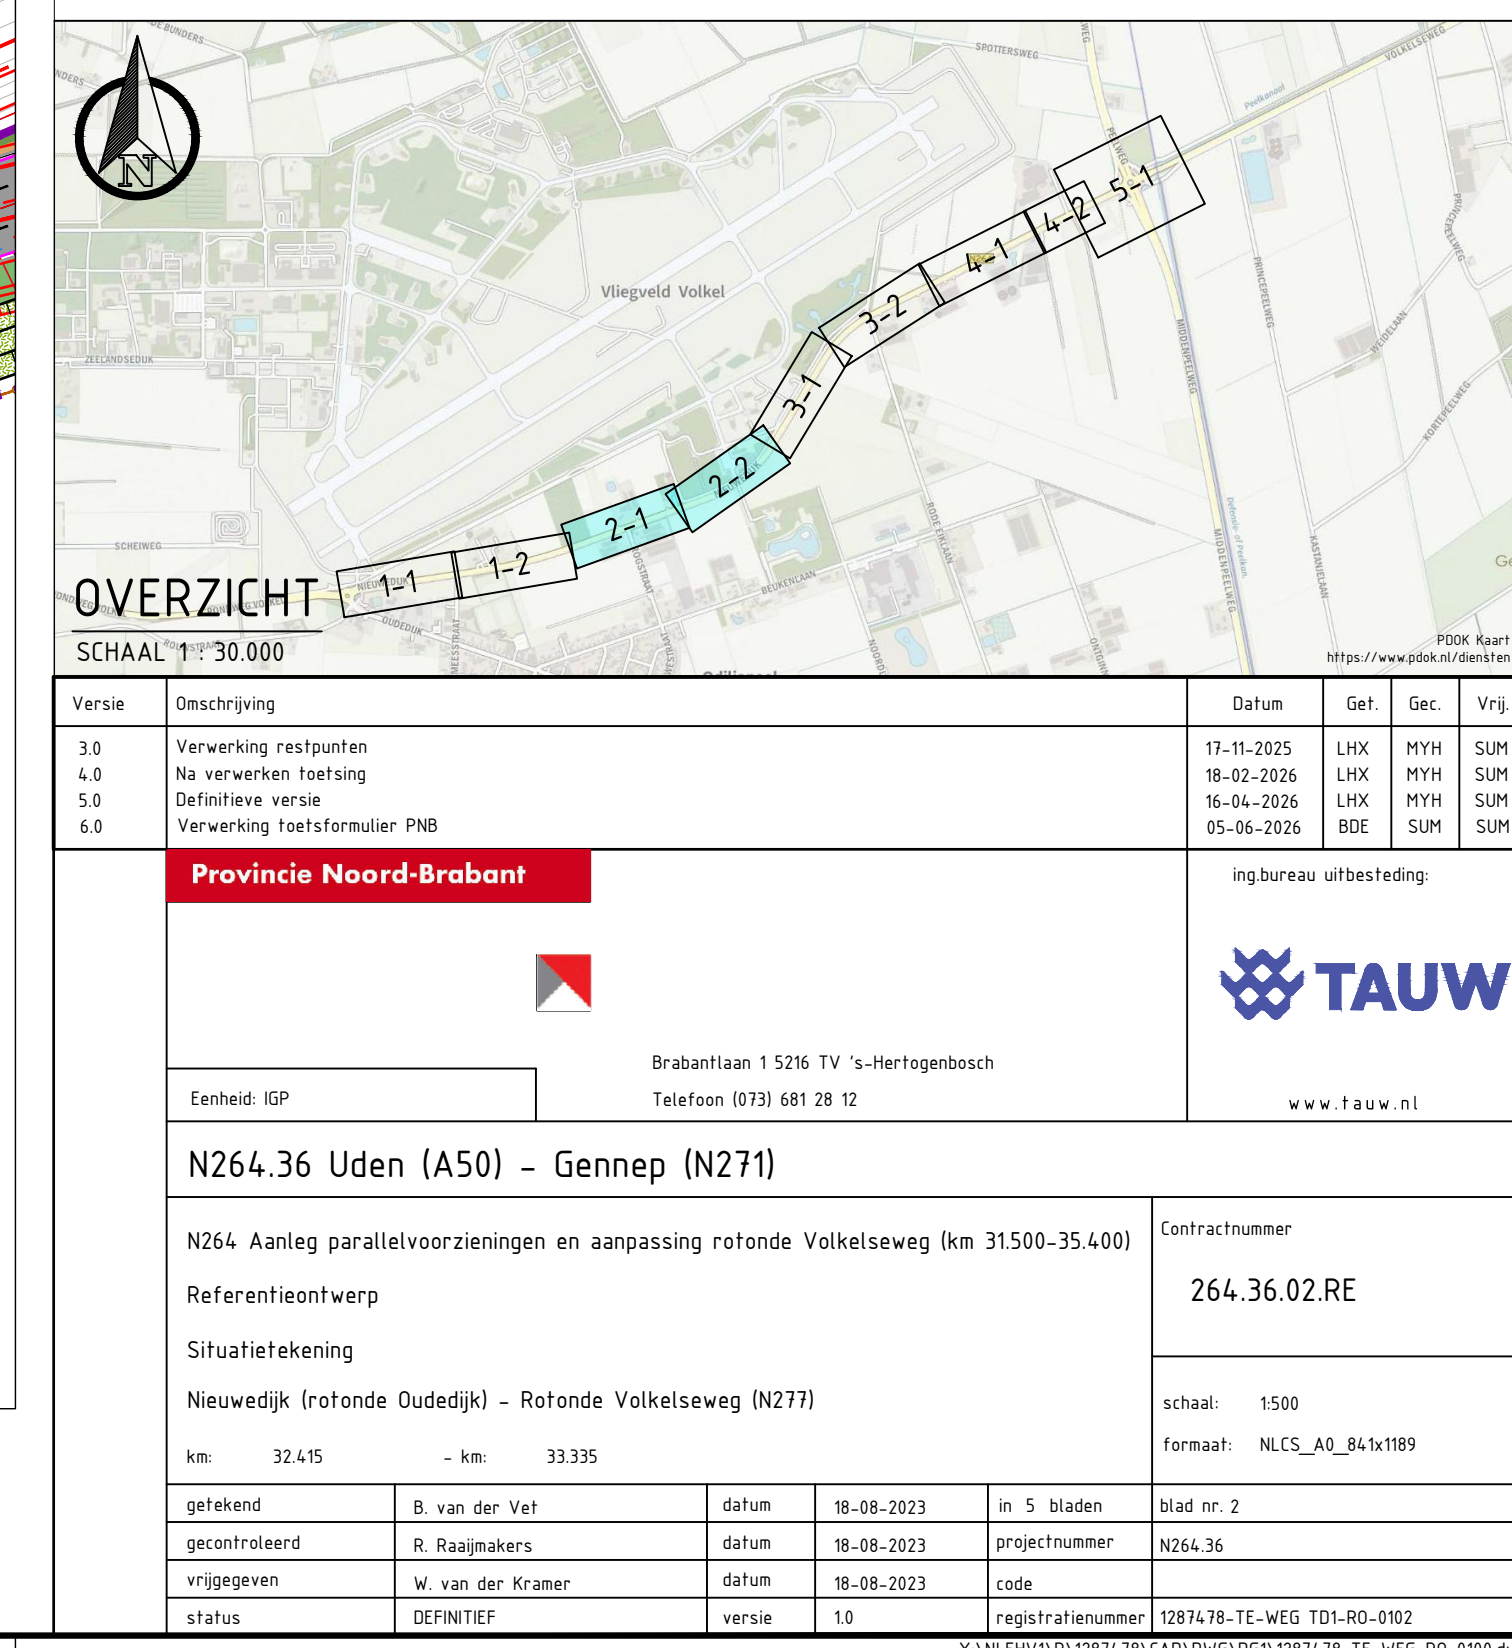

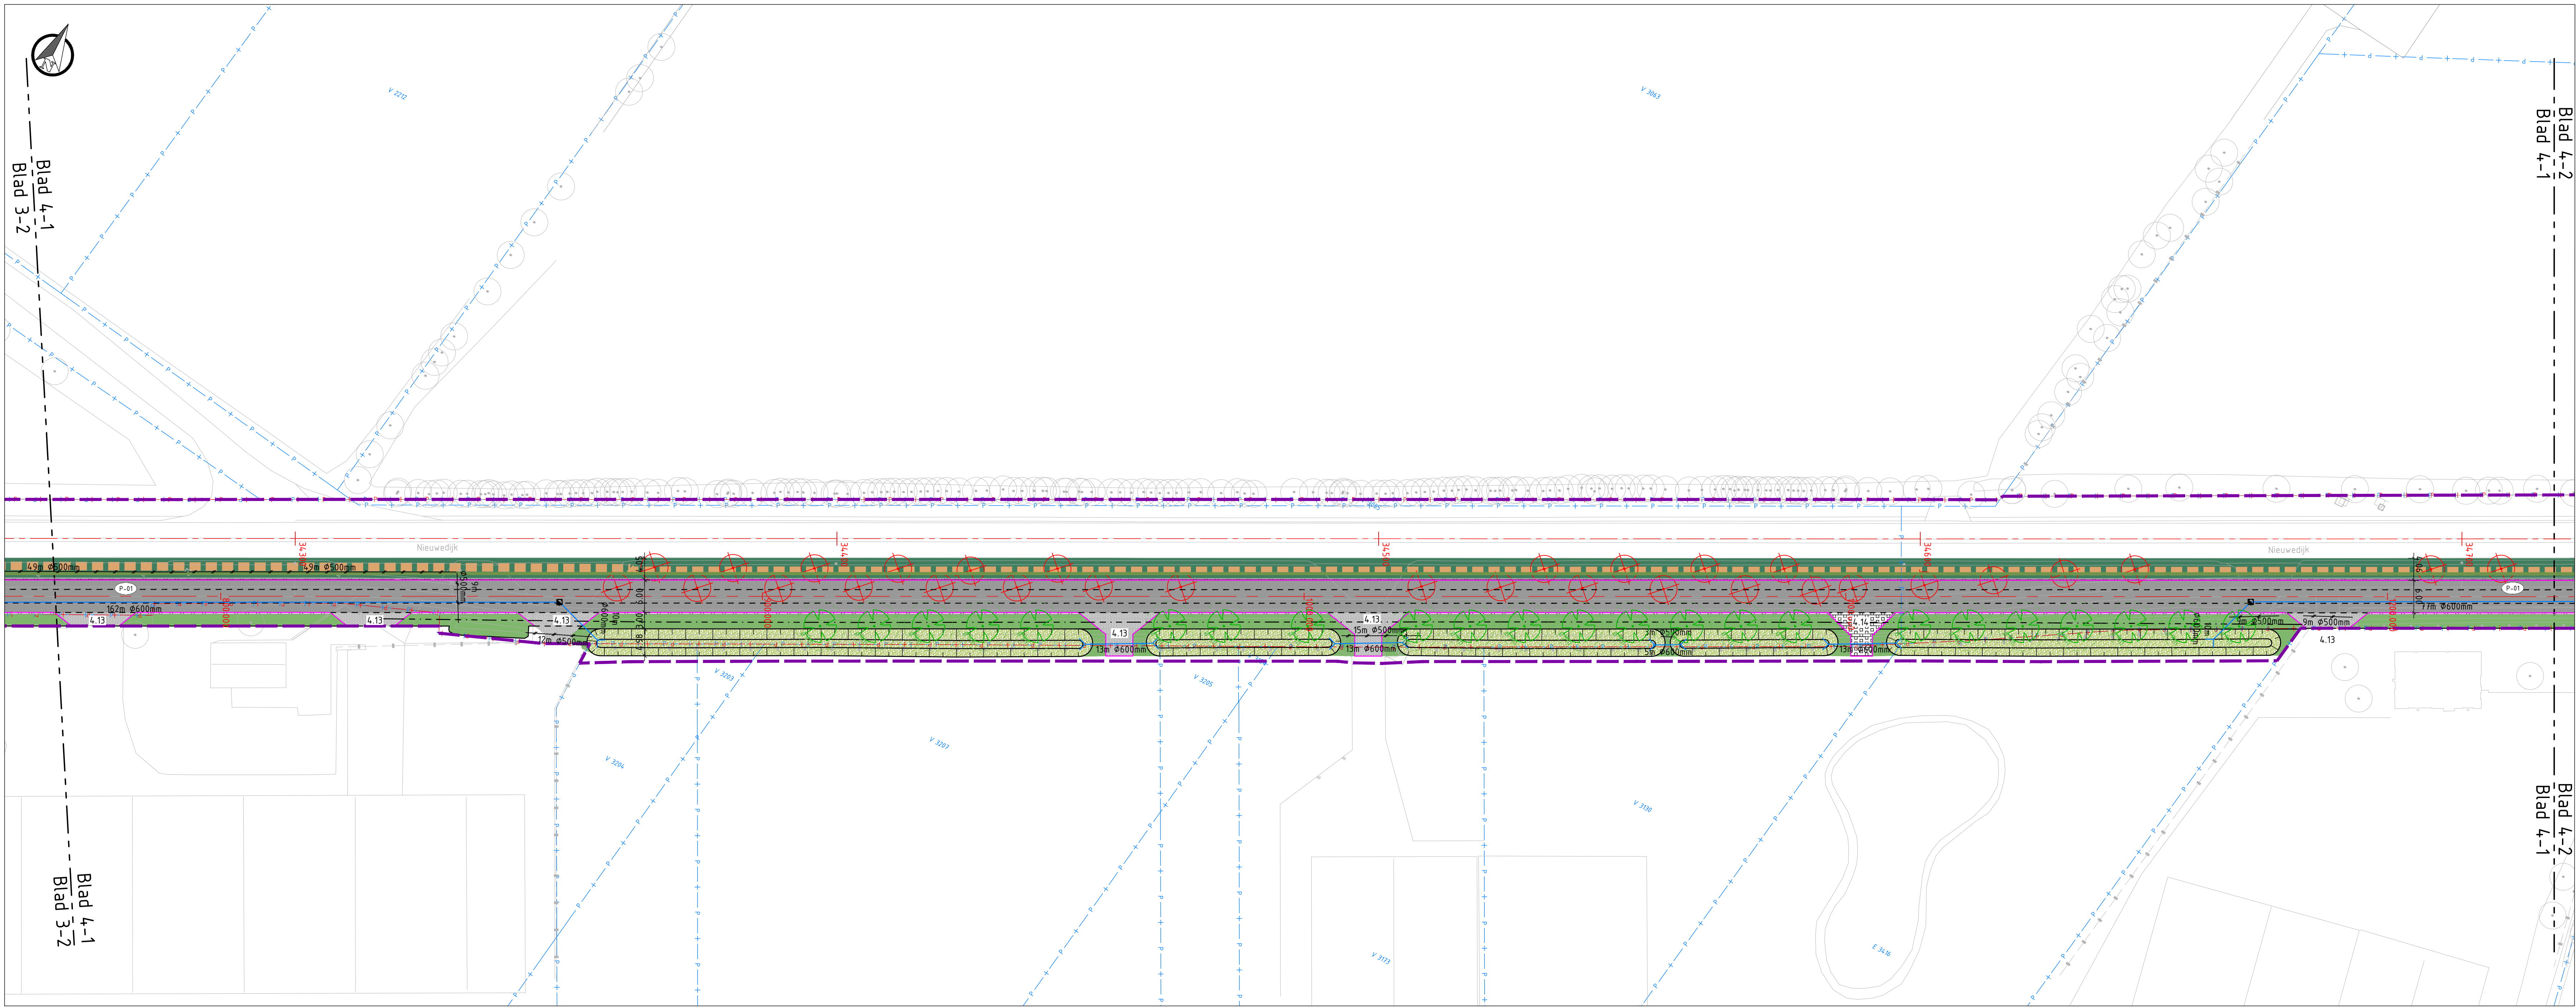

SITUATIE: BLAD 4-1
SCHAAL 1:500

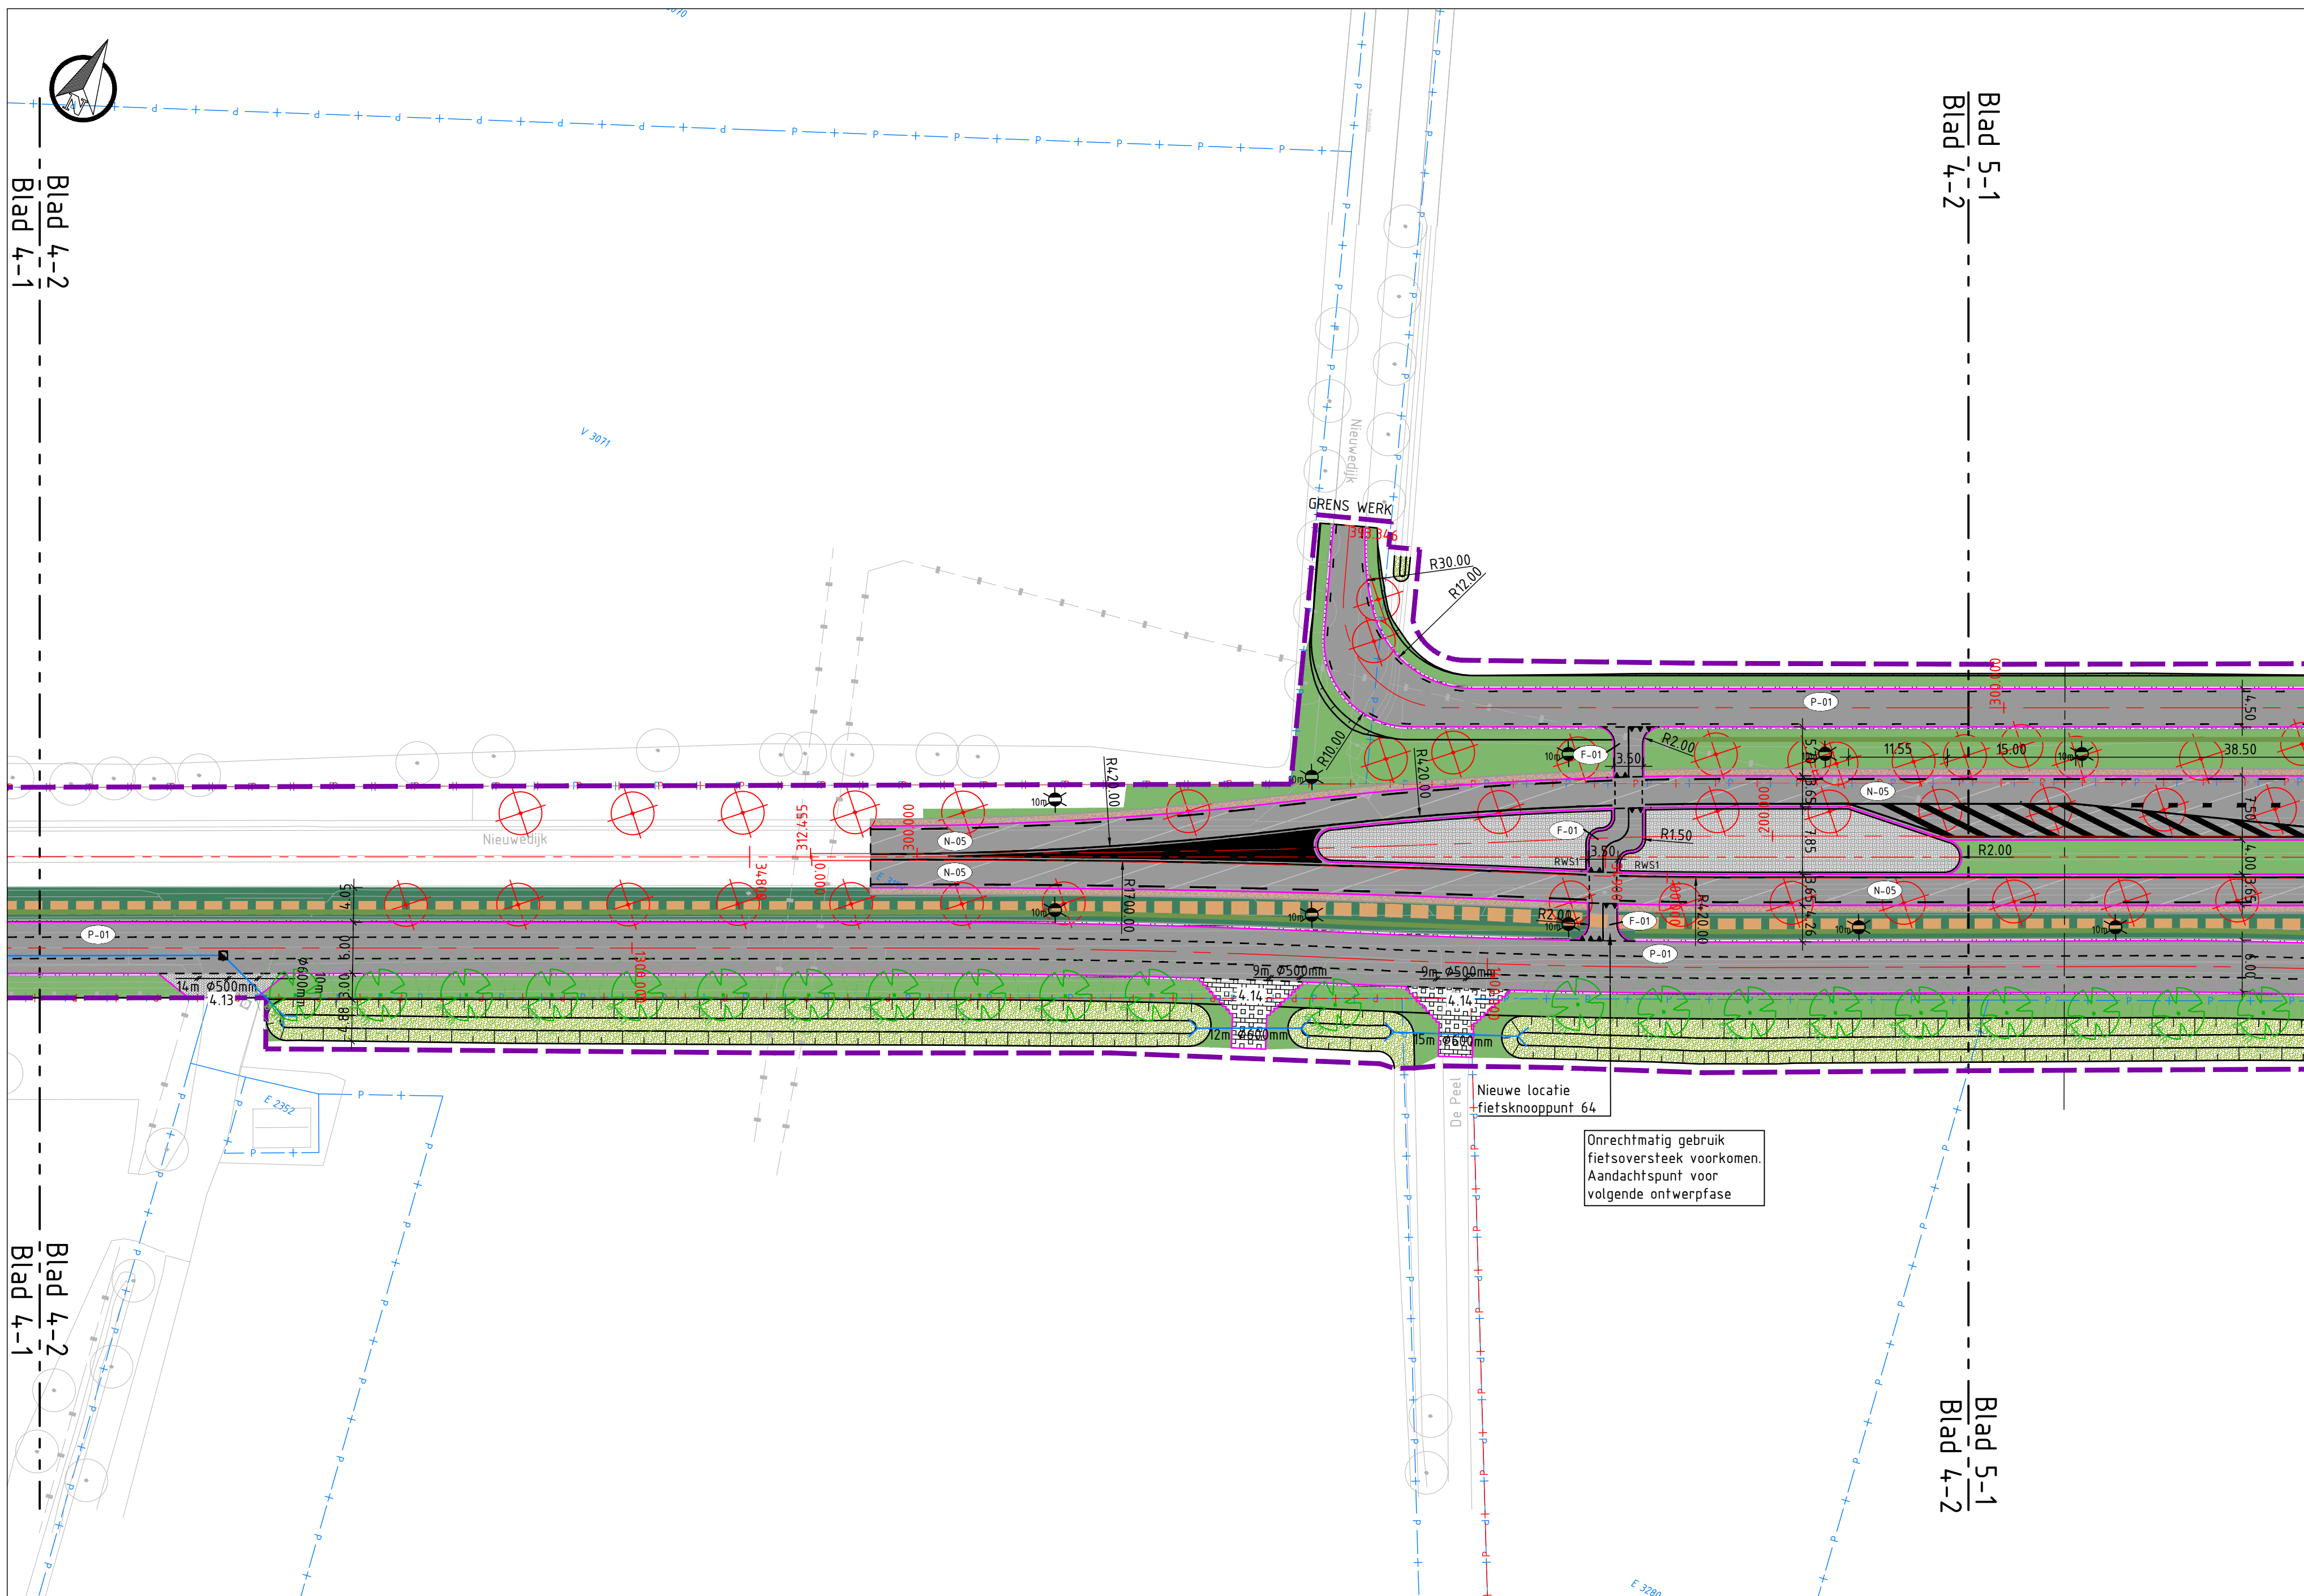

SITUATIE: BLAD 4-2
SCHAAL 1:500

LEGENDA

Bestaande situatie

- Bestaande situatie
- Kadastrale gegevens
- Provinciaal eigendom

Nieuwe situatie

- Werkgrens
- As N264
- Kantverharding
- Materialisgrens
- Markering (zie detail 8.14 PNB)
- Geleiderail
- Geleiderail, terminal
- Dassenraster
- Dassenrooster
- K&L voorkeustrace
- Talud, helling 1:3
- Watergang, helling 1:3
- Bebording (indicatief)
- Botsvriendelijke lichtmast (indicatief)

Verharding

- Beton hoofdrijbaan, kleur grijs (voor de opbouw tek. 12874.78-TE-DET-RO-0200)
- Beton hoofdrijbaan gewapend, kleur grijs (voor de opbouw tek. 12874.78-TE-DET-RO-0200)
- Asfalt parallelrijbaan, kleur zwart (voor de opbouw tek. 12874.78-TE-DET-RO-0200)
- Asfalt fietspad, kleur zwart (voor de opbouw tek. 12874.78-TE-DET-RO-0200)
- Betentegel 300x300x45mm, kleur grijs
- Betentegel 300x300x45mm, kleur zwart en wit (zie det. 8.14 PNB)
- Betonstraatstenen, kleur grijs, keperverband
- Printbeton, overrijdbaar, cobblestone, conform standaarddetails PNB
- Printbeton, middengeleider, blokverband, eerste 5m zwart/wit, conform standaarddetails PNB
- Grasbetontegel
- Herstraten, hergebruik materialen
- Berm, kielspit t.b.v. waterberging
- Watergang
- Semiverharding van betoncrete
- RWS-band 110/220x250 mm
- Geleideband 40/750x250 mm
- Opsluitband 100x200 mm
- Scheidingsband 100/300x100 mm (zie detail 8.14 PNB)
- Molgoot 5-streken, betonstraatstenen, kleur grijs (zie tek. 12874.78-TE-DET-RO-0200)

Waterhuishouding

- Duiker, beton
- Inspectieput
- Straatkolk
- Te verwijderen duiker
- Riool vrijval waterschap incl. inspectieputten
- Riool druk waterschap incl. inspectieputten
- Greenvoorziening

Planten

- Te planten boom
- Te roeien boom (vanuit project N264.36)
- Te roeien boom (vanuit project Verlengde Noordlaan)
- Botsvriendelijke haag


Inritten

- 4.12. Inrit bestaand: herstraten bestaande inrit (hergebruik), (zie tek. 12874.78-TE-DET-RO-0200)
- 4.13. Bedrijfsinrit: (in)uitrit 5,00 m, vleugels 15,00 meter, (zie tek. 12874.78-TE-DET-RO-0200)
- 4.14. Landbouwinrit: (in)uitrit 4,00 m, vleugels 12,00 meter, (zie tek. 12874.78-TE-DET-RO-0200)

Opmerkingen:

- Maten in meters;
- Dimensies van materialen in millimeters;
- Hoogtematen in meters t.o.v. NAP;
- Waterhuishouding (o.a. afwatering en infiltratie) is nog een ontwerpgeve voor de volgende ontwerpfase


0 5 10 15 20m

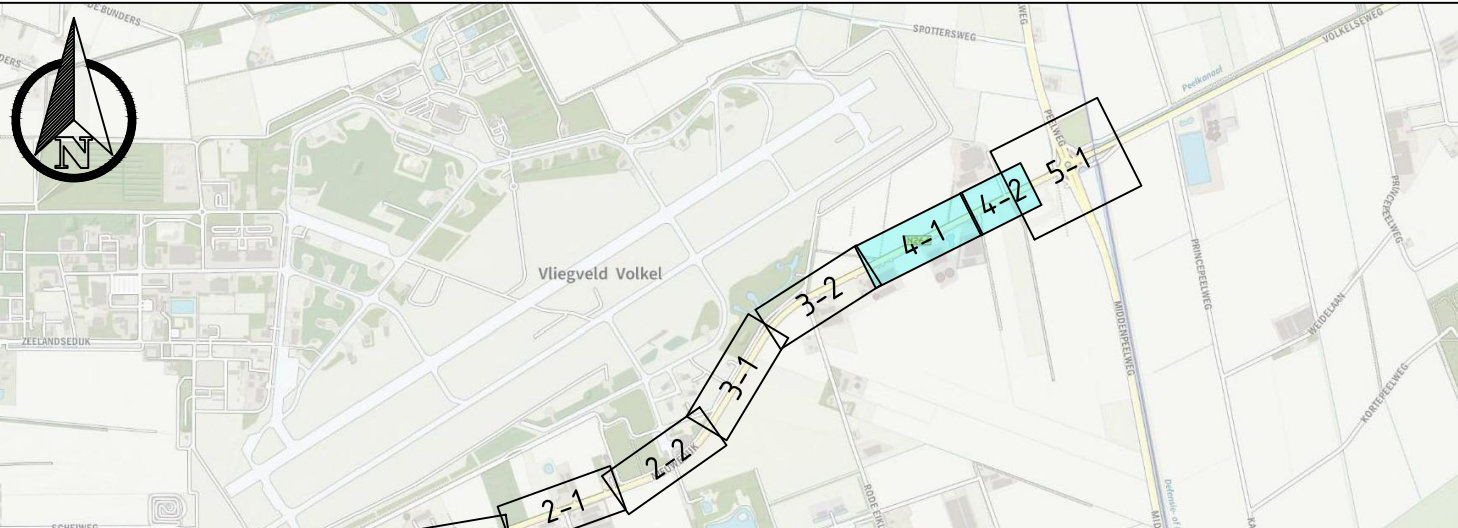

OVERZICHT

SCHAAL 1:30.000

versie	omschrijving	datum	door	soort	type
1.0	Verkenning metopbouw	18-08-2023	LKH	WV	WV
1.1	N2 van de Vel	18-08-2023	LKH	WV	WV
1.2	N2 van de Vel	18-08-2023	LKH	WV	WV
 

SITUATIE: BLAD 5-1
SCHAAL 1 : 500

SITUATIE: BLAD 5-
SCHAAL 1 : 500

- # LEGENDA
- ## Bestaande situatie
- Bestaande situatie
Kadasterale gegevens
Provinciale eigendon
- ## Nieuwe situatie
- Werkgrens
As N264
Kantverharding
Materiaalgreins
Markering (zie detail 8.1% PNB)
Geldedraai
Geldedraai: terminal
Dissensactier
Dissensrooster
K&L voorkeursfrase
Talus, helling 1:3
Watergang, helling 1:3
Beoordring (indicatief)
Botsvervalsdele lijnstraaf (indicatief)
- ## Verharding
- Beton hoofdbergaan, kleur grijs (voor de opbouw tek. 12814-78-TE-OET-RO-0200)
Beton hoofdbergaan gewapend, kleur grijs (voor de opbouw tek. 12814-78-TE-OET-RO-0200)
Asfalt parkeerbegaan, kleur zwart (voor de opbouw tek. 12814-78-TE-OET-RO-0200)
Asfalt farselbegaan, kleur zwart voor de opbouw tek. 12814-78-TE-OET-RO-0200
Betonplaat 300x300x55mm, kleur grijs
Betonplaat 300x300x55mm, kleur zwart en wit (zie det. 8.1% PNB)
Betonstraatsleen, kleur grijs, kepeverbaan
Prieelbaten, oververbaan, cobblestone, conform standaarddetails PNB
Prieelbaten, middelgeleerd, blokverband, eerste 5m zwart/wit, conform standaarddetails PNB
Grasbelontgeen
- ## WATER
- Herstraten, hergebruik materiaal
Bem
Bem, ketslup f.b.v. waterberging
Watergang
Semi-verharding van betoncrete
R&S-baad 150/220x250 mm
Opstulpbaad 100x200 mm
Schiedingbaad 100/300x300 mm (zie detail 8.1% PNB)
Holgoot 5-streken, betonstraatsleen, kleur grijs (zie tek. 12814-78-TE-OET-RO-0200)
- ## WATERHOUDEING
- Duker, beton
Inspectieput
Strafhoek
Te versuuden duker
Rood: versuuden waterschap incl. inspectieputten
Rood: duker waterschap incl. inspectieputten
- ## Groenvervoorziening
- Te planten boom
Te roien boom (vanuit project N264.36)
Te roien boom (vanuit project Verleeng Noordlaan)
Botsvervalsdele haag

Opmerkingen:

- Maten in meters;
 - Dimensies van materialen in millimeters;
 - Hoogtematen in meters t.o.v. NAP;
 - Waterhuishouding (o.a. afwatering en infiltratie) is nog een ontwerp-opgave voor de volgende ontwerp-fase
- 

