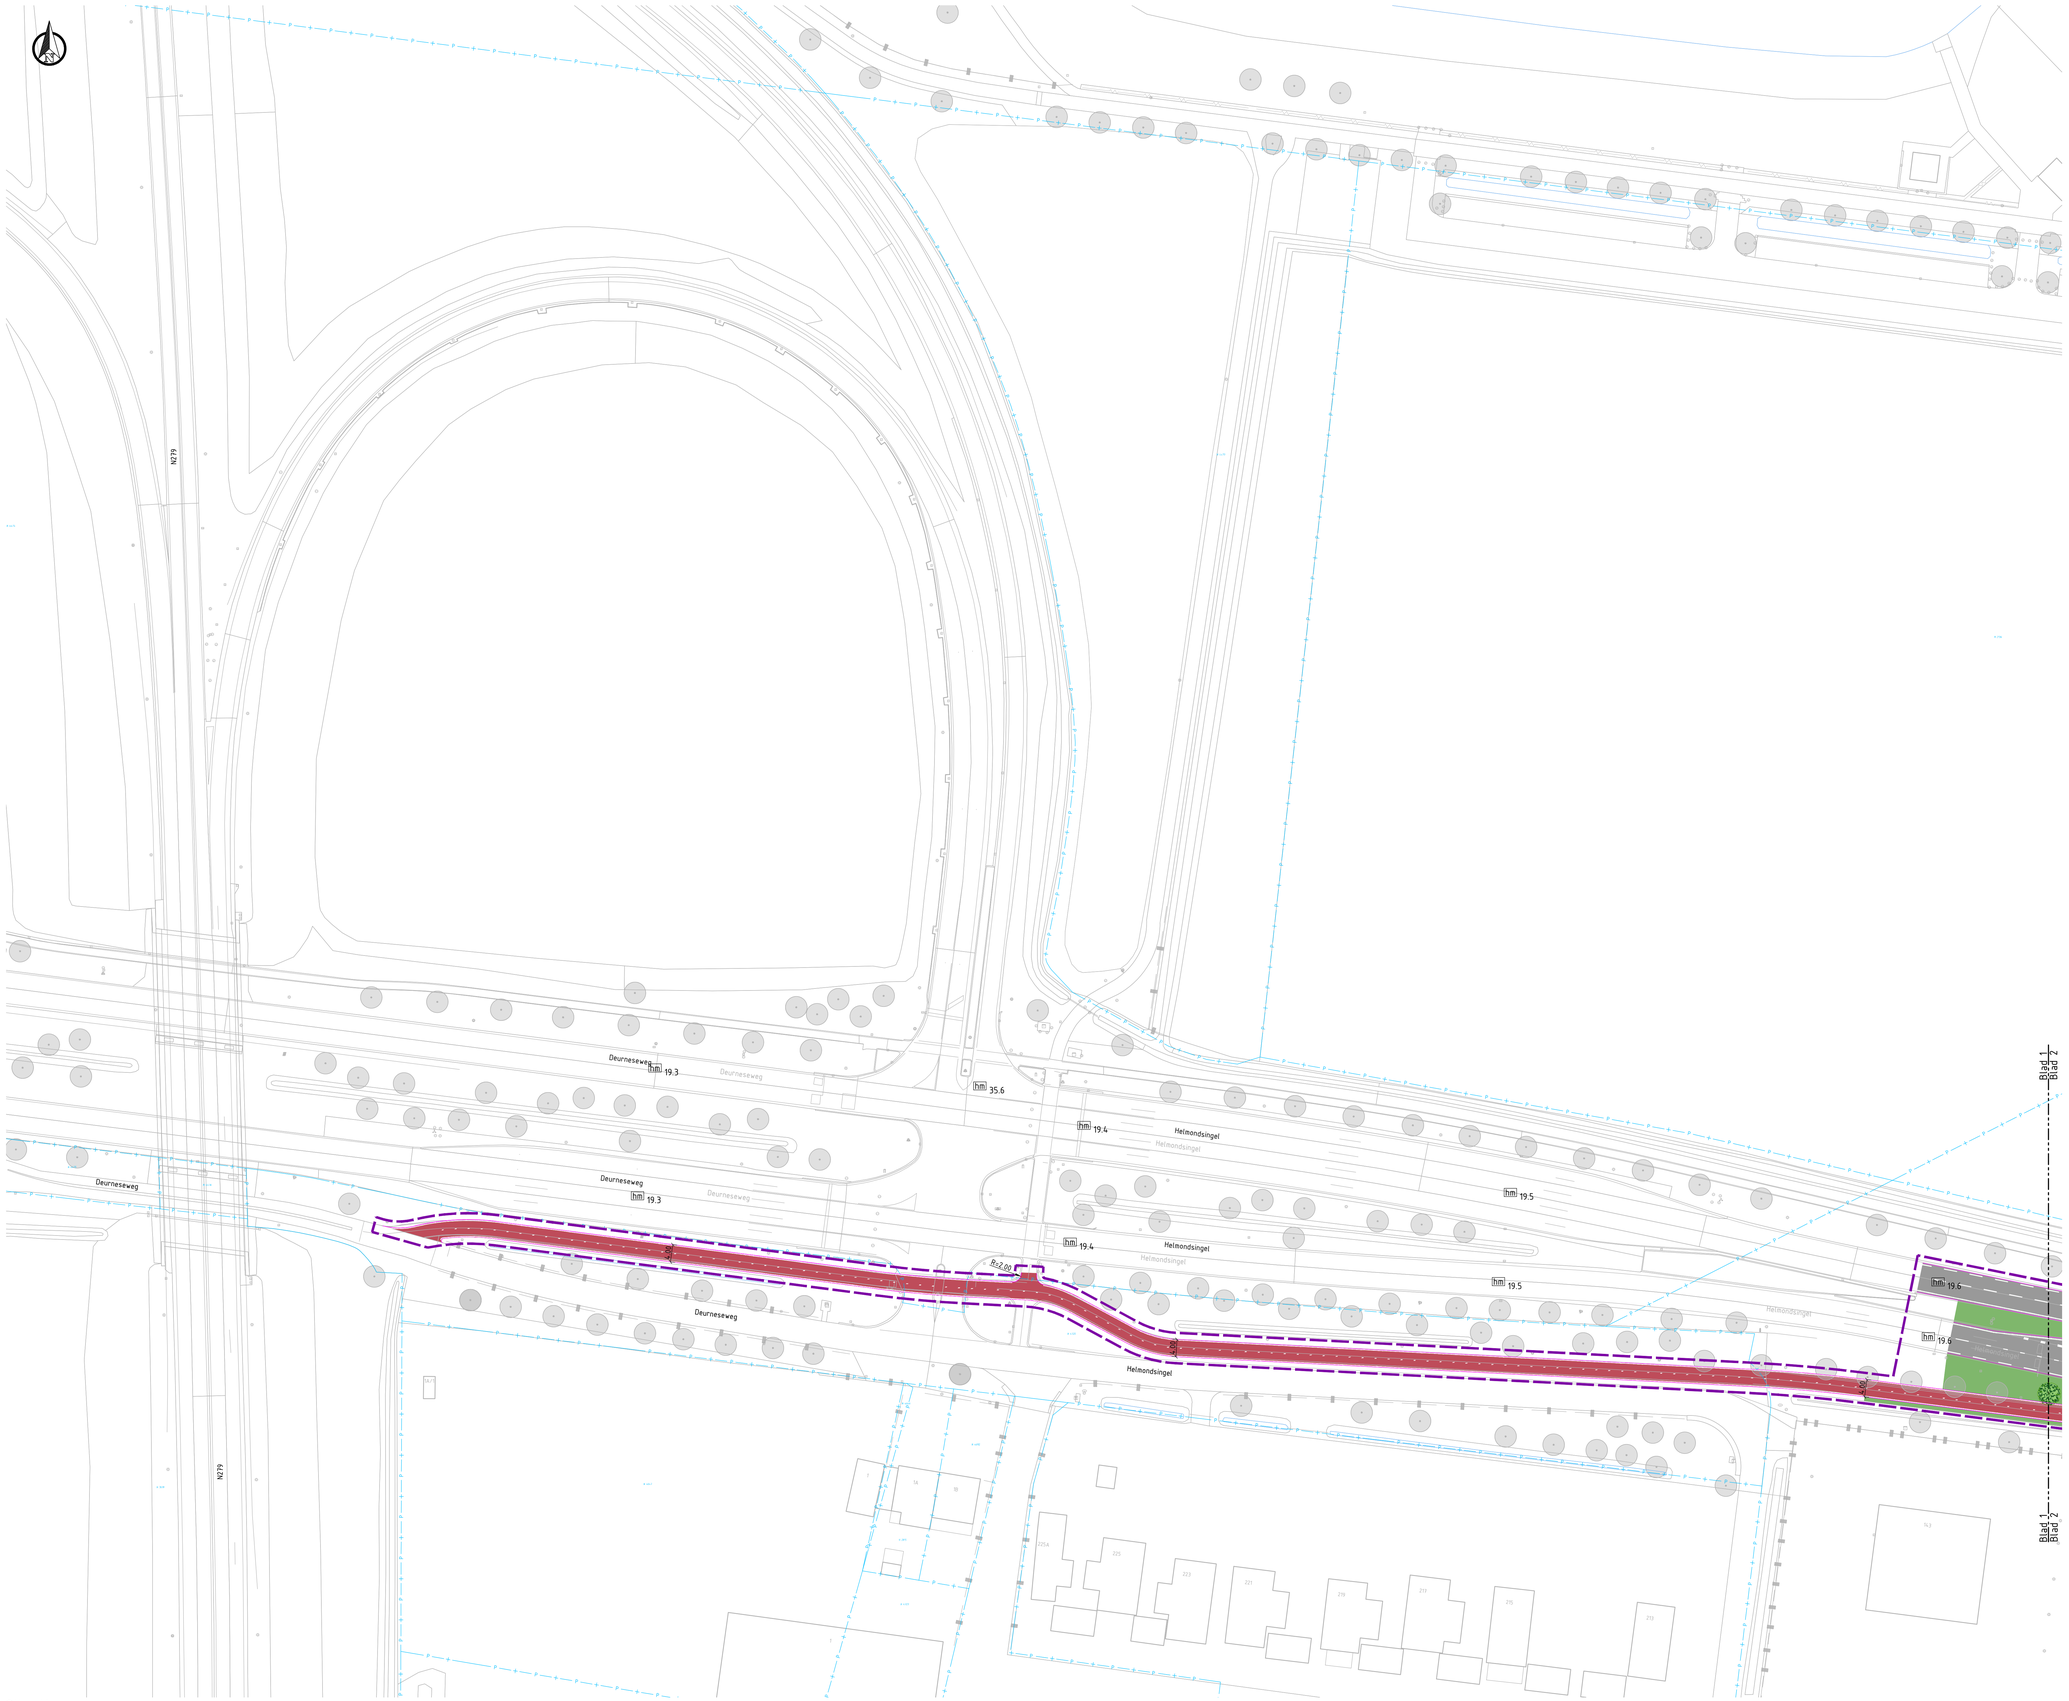


Situatie
SCHAAL 1 : 500

LEGENDA

Bestaande situatie:

- Geometrie
- Kadastrale gegevens
- Boom
- Boom, te kappen


Nieuwe situatie:

- Plangrens
- Kantverharding
- Asfalt rijbaan, kleur zwart
- Asfalt fietsweg, kleur rood
- Asfalt fietspad, kleur rood
- Betonstraatsteen, kleur grijs
- Berm
- Bermverharding
- Wadi
- Watergang
- Geleiderail
- Talud
- Boom

OPMERKINGEN

- Maten in meters en materiaalmaten in millimeters, tenzij anders aangegeven.
- Hoogtemaatvoering in meters t.o.v. NAP, tenzij anders aangegeven.
- Hoeken in graden.
- Coördinaten in meters t.o.v. Rijksdriehoekssstelsel.

0 5 10 15 20m

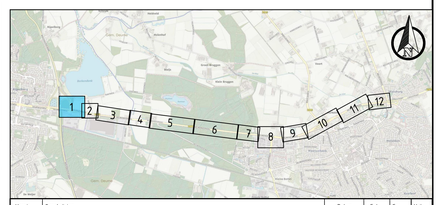

Versie	Omschrijving	Datum	Get.	Gec.	Vrg.
1.0	Eerste concept versie	06-05-2026	BWV	RRR	RRR

Provincie Noord-Brabant
Cluster Projecten en Vastgoed
Afdeling: V.I.W.
Brabantlaan 1 5216 TV 's-Hertogenbosch
Telefoon (073) 681 28 12

ingenieursbureau uitbesteding
TAUW
www.tauw.nl

Plansfudie N270.17 Helmond - Walsberg

Versobering 2x1

Schetsontwerp
Deurneseweg - N279 (Oost)

km: 19.115 - km: 19.695

Contractnummer: 270.17.01.01

schaal: 1:500
formaat: NLCS_A0_841x1189

getekend	SNS	datum	06-05-2026	n 1 bladen	blad nr 12
gecontroleerd	BBB	datum	06-05-2026	projectnummer	1279760
vrijgegeven	BBB	datum	06-05-2026	code	WEG
status	CONCEPT	versie	1.0	registratienummer	1279760-TE-WEG-SO-9251

\\groen\local\dfs\SYNLEVY\P1127FN01\CAD\dwg\1279760-TE-WEG-SO-51-9250.dwg



Situatie
SCHAAL 1 : 500

LEGENDA

Bestaande situatie:

- Geometrie
- Kadastrale gegevens
- Boom
- Boom, te kappen

Nieuwe situatie:


- Plangrens
- Kantverharding
- Asfalt rijbaan, kleur zwart
- Asfalt fietsweg, kleur rood
- Asfalt fietspad, kleur rood
- Betonstraatsteen, kleur grijs
- Berm
- Bermverharding
- Wadi
- Watergang
- Geleiderail
- Talud
- Boom

OPMERKINGEN

- Maten in meters en materiaalmaten in millimeters, tenzij anders aangegeven.
- Hoogtemaatvoering in meters t.o.v. NAP, tenzij anders aangegeven.
- Hoeken in graden.
- Coördinaten in meters t.o.v. Rijksdriehoeksstelsel.

0 5 10 15 20m

Overzicht
SCHAAL 1 : 40.000

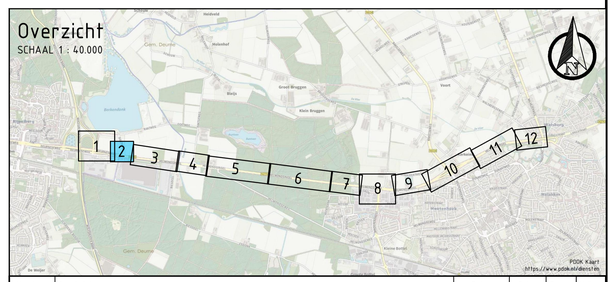

Versie	Omschrijving	Datum	Get.	Gec.	Vrij.
1.0	Eerste concept versie	06-05-2026	BWV	RRR	RRR

Provincie Noord-Brabant

Cluster Projecten en Vastgoed

Brabantlaan 1 5216 TV 's-Hertogenbosch
Telefoon (073) 681 28 12

Afdeling: V.I.W.

ing.bureau uitbesteding: TAUW
www.tauw.nl

Planstudie N270.17 Helmond – Walsberg

Versobering 2x1

Schetsontwerp
Helmondsingel – Raktweg


km: 19.59 – km: 19.895

Contractnummer 270.17.01.ID

schaal: 1:500
formaat: NLCS_A0_841x1189

getekend	SNS	datum	06-05-2026	in 2 bladen	blad nr. 12
gecontroleerd	RRR	datum	06-05-2026	projectnummer	1279760
vrijgegeven	RRR	datum	06-05-2026	code	WEG
status	CONCEPT	versie	1.0	registratienummer	1279760-TE-WEG-SO-9252

\\green.local\dfs\YNLEHVTVP\1279760\CAD\DWG\1279760-TE-WEG-SO-ST-9250.dwg

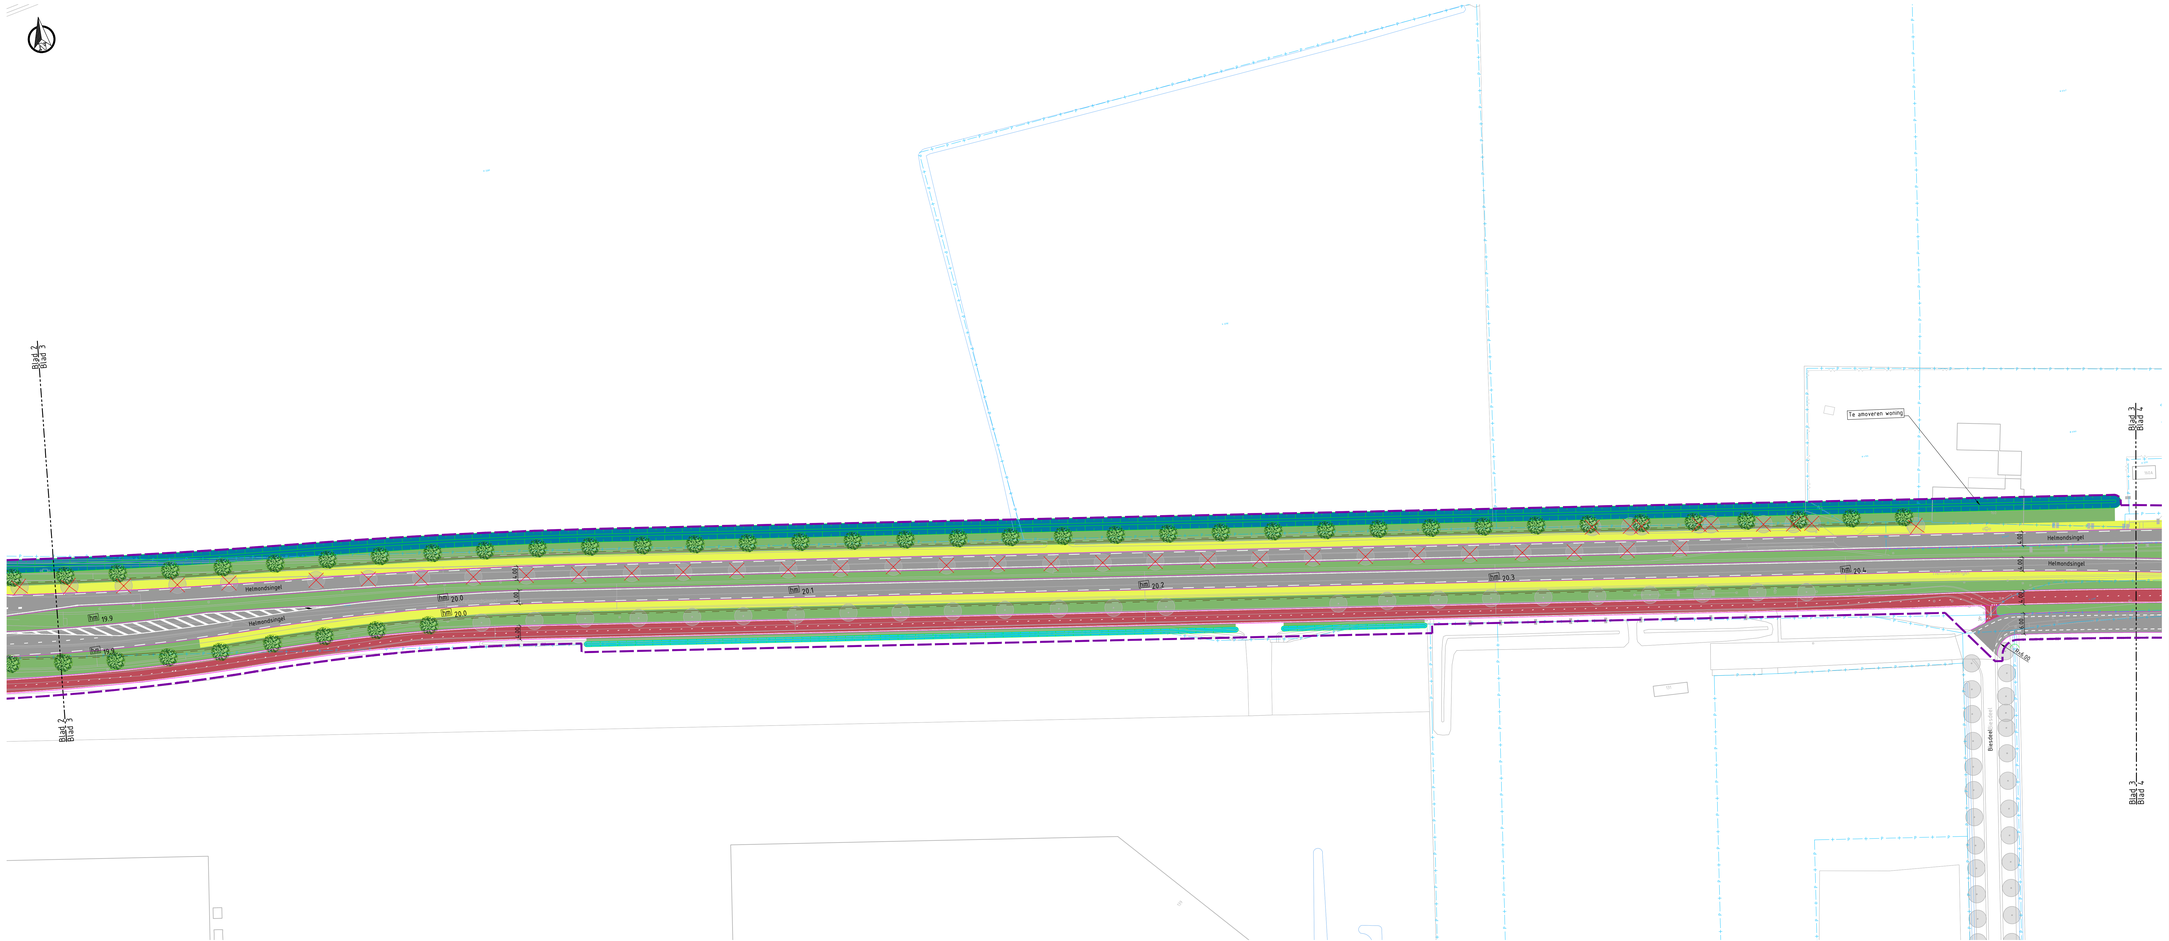

Situatie
SCHAAL 1 : 500

LEGENDA

Bestaande situatie:

- Geometrie
- Kadastrale gegevens
- Boom
- Boom, te kappen

Nieuwe situatie:


- Plangrens
- Kantverharding
- Asfalt rijbaan, kleur zwart
- Asfalt fietsweg, kleur rood
- Asfalt fietspad, kleur rood
- Betonstraatsteen, kleur grijs
- Berm
- Bermverharding
- Wadi
- Watergang
- Geleiderail
- Talud
- Boom

OPMERKINGEN

- Maten in meters en materiaalmaten in millimeters, tenzij anders aangegeven.
- Hoogtemaatvoering in meters t.o.v. NAP, tenzij anders aangegeven.
- Hoeken in graden.
- Coördinaten in meters t.o.v. Rijksdriehoeksstelsel.

0 5 10 15 20m

Overzicht
SCHAAL 1 : 40.000

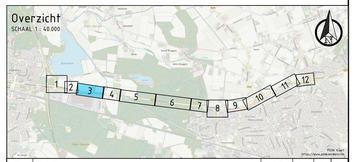

Versie	Omschrijving	Datum	Get.	Gec.	Vrij.
1.0	Eerste concept versie	06-05-2026	BWV	WBB	WBB

Provincie Noord-Brabant
Cluster Projecten en Vastgoed
Brabantlaan 1 5216 TV 's-Hertogenbosch
Telefoon (073) 681 28 12
Afdeling V.I.W.

Ingenieursbureau

TAUW
www.tauw.nl

Planstudie N270.17 Helmond - Walsberg

Versobering 2x1

Contractnummer
210.111.012


Schetsontwerp
Raktweg - Rakteweg

km 19.86 - km 20.48

schaal: 1:500
Tekenaar: NL13_AR_BVN1989

getekend	DAS	datum	06-05-2026	n	3	bladen	blad nr. 12
gecontroleerd	BBB	datum	06-05-2026	projectnummer			1279360
vrijgegeven	BBB	datum	06-05-2026	code			WEG
status	CONCEPT	versie	1.0	registratienummer			1279360-TE-WEG-SO-9253

I:\gemeenschappelijk\VTM\ENGTUT\1279360\CAD\DWG\1279360-TE-WEG-SO-ST-9253.dwg

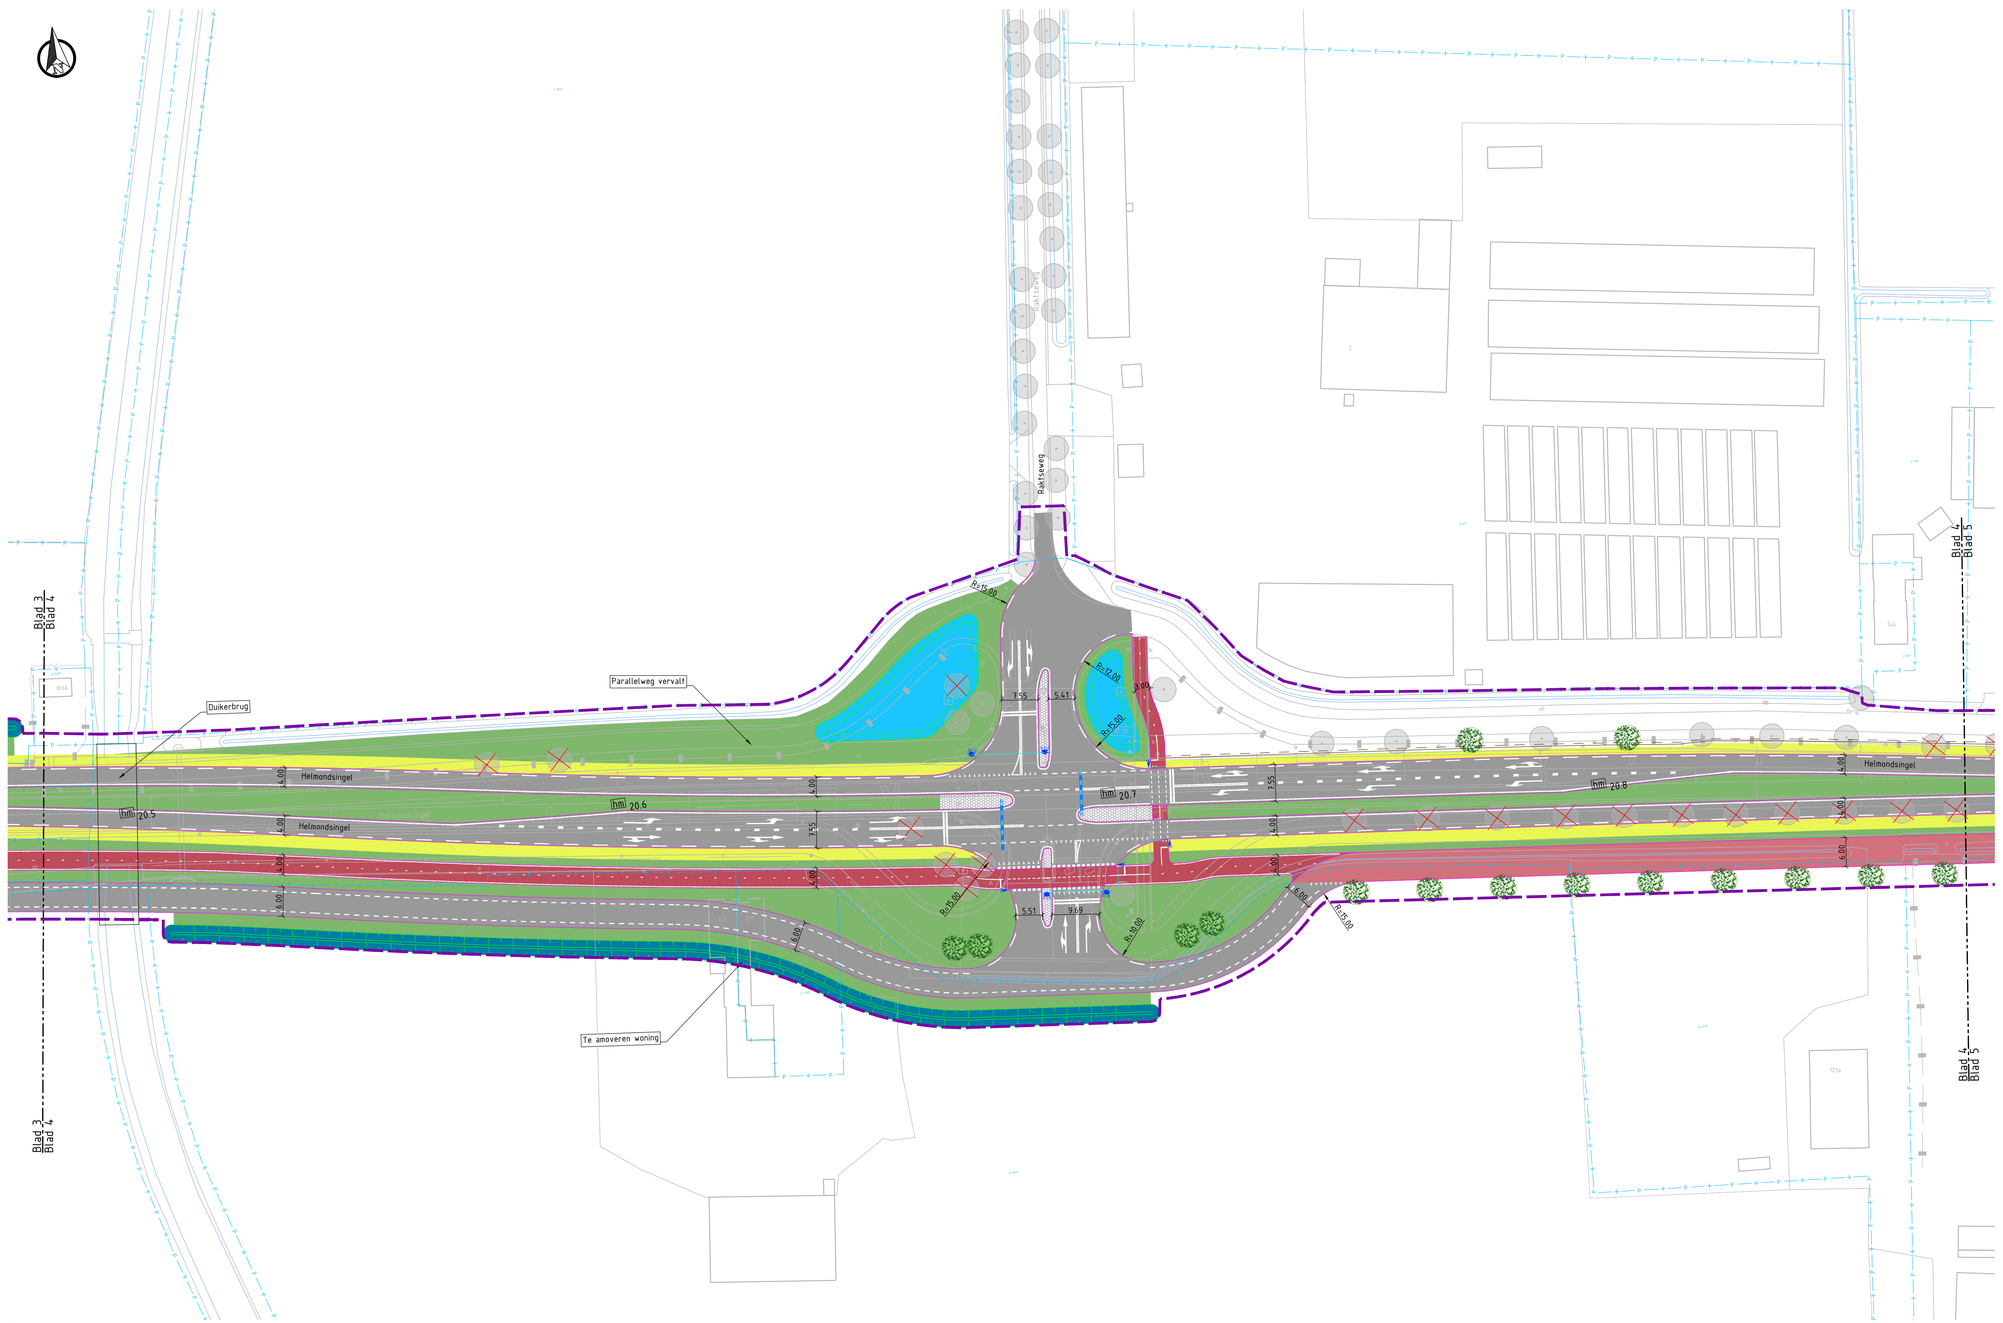

Situatie
SCHAAL 1 : 500

LEGENDA

Bestaande situatie:

- Geometrie
- Kadastrale gegevens
- Boom
- Boom, te kappen

Nieuwe situatie:


- Plangrens
- Kantverharding
- Asfalt rijbaan, kleur zwart
- Asfalt fietsweg, kleur rood
- Asfalt fietspad, kleur rood
- Betonstraatsteen, kleur grijs
- Berm
- Bermverharding
- Wadi
- Watergang
- Geleiderail
- Talud
- Boom

OPMERKINGEN

- Maten in meters en materiaalmaten in millimeters, tenzij anders aangegeven.
- Hoogtemaatvoering in meters t.o.v. NAP, tenzij anders aangegeven.
- Hoeken in graden.
- Coördinaten in meters t.o.v. Rijksdriehoeksstelsel.

0 5 10 15 20m

Overzicht
SCHAAL 1 : 40.000

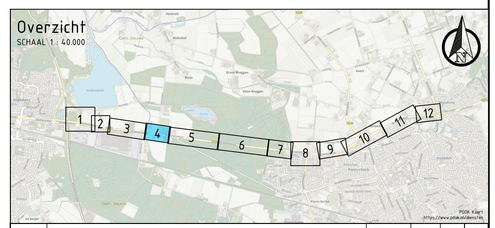

Versie	Omschrijving	Datum	Get.	Gec.	Vrij.
1.0	Eerste concept versie	06-05-2026	BWV	RRR	RRR

Provincie Noord-Brabant
Cluster Projecten en Vastgoed
Afdeling: V.I.W.
Brabantlaan 1 5216 TV 's-Hertogenbosch
Telefoon (073) 681 28 12

Ing.bureau uitbesteding:
TAUW
www.tauw.nl

Planstudie N270.17 Helmond – Walsberg

Versobering 2x1


Schetsontwerp
Helmondsingel – Raktseweg
km: 20.465 - km: 20.87

Contractnummer
270.17.01.01

schaal: 1:500
formaat: NLCS_A0_841x1189

getekend	SNS	datum	06-05-2026	in 4 bladen	blad nr. 12
gecontroleerd	RRR	datum	06-05-2026	projectnummer	1279760
vrijgegeven	RRR	datum	06-05-2026	code	WEG
status	CONCEPT	versie	1.0	registratienummer	1279760-TE-WEG-SO-9254

\\tgroenlocal\dfs\YYNE\ENVTOP\1279760\CAD\DWG\1279760-TE-WEG-SO-ST-9250.dwg



Situatie
SCHAAL 1 : 500

LEGENDA

Bestaande situatie:

- Geometrie
- Kadastrale gegevens
- Boom
- Boom, te kappen

Nieuwe situatie:

- Plangrens
- Kantverharding
- Asfalt rijbaan, kleur zwart
- Asfalt fietsweg, kleur rood
- Asfalt fietspad, kleur rood
- Betonstraatsteen, kleur grijs
- Berm
- Bermverharding
- Wadi
- Watergang
- Geleiderail
- Talud
- Boom


OPMERKINGEN

- Maten in meters en materiaalmaten in millimeters, tenzij anders aangegeven.
- Hoogtemaatvoering in meters t.o.v. NAP, tenzij anders aangegeven.
- Hoeken in graden.
- Coördinaten in meters t.o.v. Rijksdriehoeksstelsel.

0 5 10 15 20m

Overzicht

SCHAAL 1 : 40.000

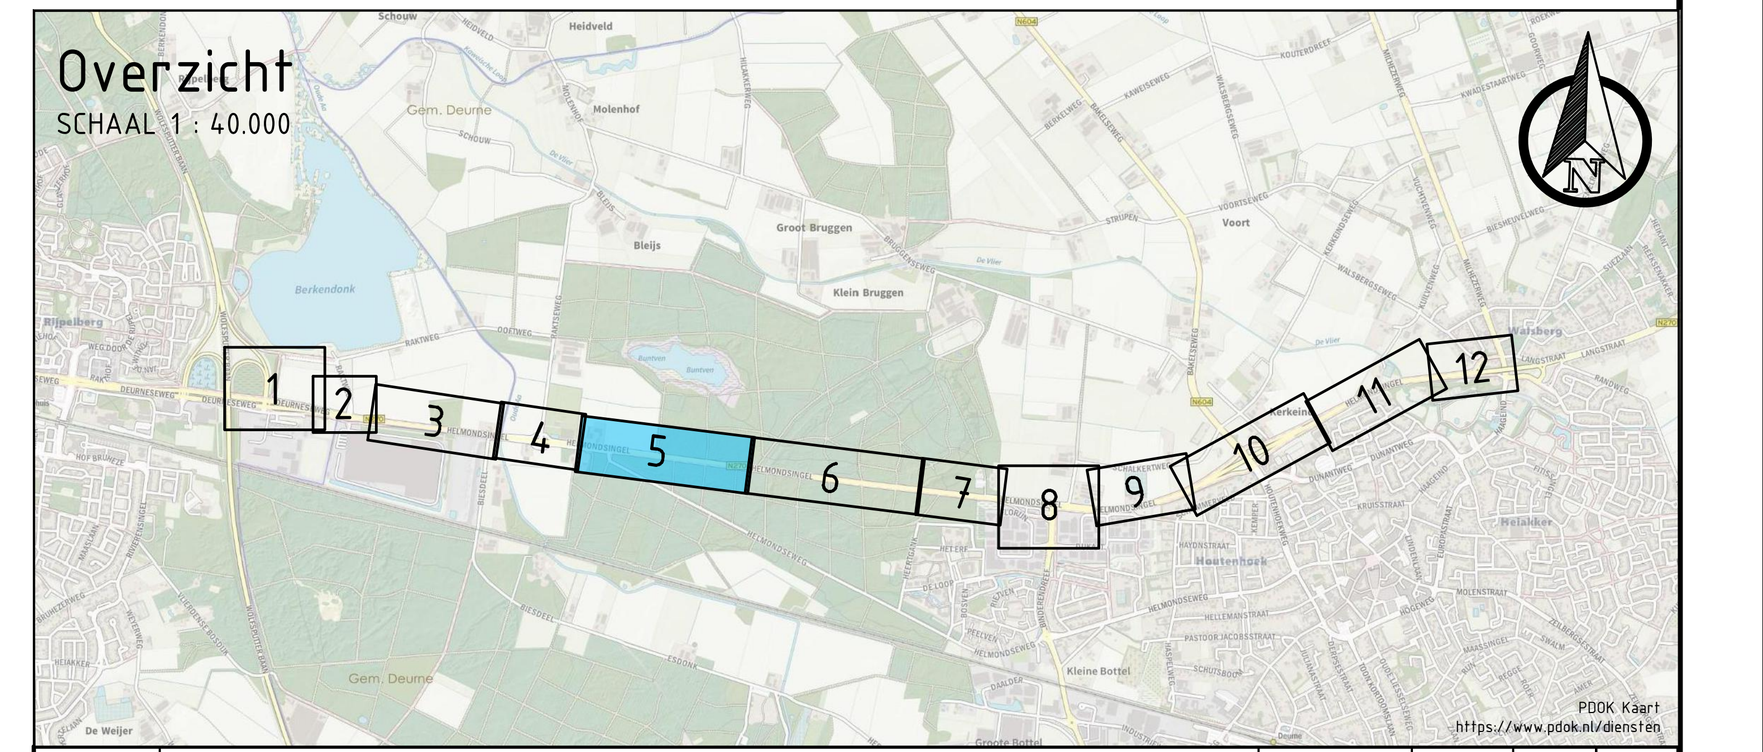

Versie	Omschrijving	Datum	Get.	Gec.	Vrij.
1.0	Eerste concept versie	06-05-2026	BWV	RRR	RRR

Provincie Noord-Brabant

Cluster Projecten en Vastgoed

Brabantlaan 1 5216 TV 's-Hertogenbosch
Telefoon (073) 681 28 12

Afdeling: V.I.W.

ing.bureau uitbesteding:

TAUW

www.tauw.nl

Planstudie N270.17 Helmond - Walsberg

Versobering 2x1

Schetsontwerp
Helmondsingel - Zandbos (1/3)


km: 20.86 - km: 21.685

Contractnummer 270.17.01.ID

schaal: 1:500
formaat: NLCS_A0_841x1189

getekend	SNS	datum	06-05-2026	in 5 bladen	blad nr. 12
gecontroleerd	RRR	datum	06-05-2026	projectnummer	1279760
vrijgegeven	RRR	datum	06-05-2026	code	WEG
status	CONCEPT	versie	1.0	registratienummer	1279760-TE-WEG-SO-9255

\\green.local\dfs\Y\NLEHV1\P\1279760\CAD\DWG\1279760-TE-WEG-SO-ST-9250.dwg



Situatie
SCHAAL 1 : 500

LEGENDA

Bestaande situatie:
- Geometrie
- Kadastrale gegevens
- Boom
- Boom, te kappen


Nieuwe situatie:
- Plangrens
- Kantverharding
- Asfalt rijbaan, kleur zwart
- Asfalt fietsweg, kleur rood
- Asfalt fietspad, kleur rood
- Betonstraatsteen, kleur grijs
- Berm
- Bermverharding
- Wadi
- Watergang
- Geleiderail
- Talud
- Boom

OPMERKINGEN

- Maten in meters en materiaalmaten in millimeters, tenzij anders aangegeven.
- Hoogtemaatvoering in meters t.o.v. NAP, tenzij anders aangegeven.
- Hoeken in graden.
- Coördinaten in meters t.o.v. Rijksdriehoeksstelsel.

0 5 10 15 20m

Overzicht
SCHAAL 1 : 40.000

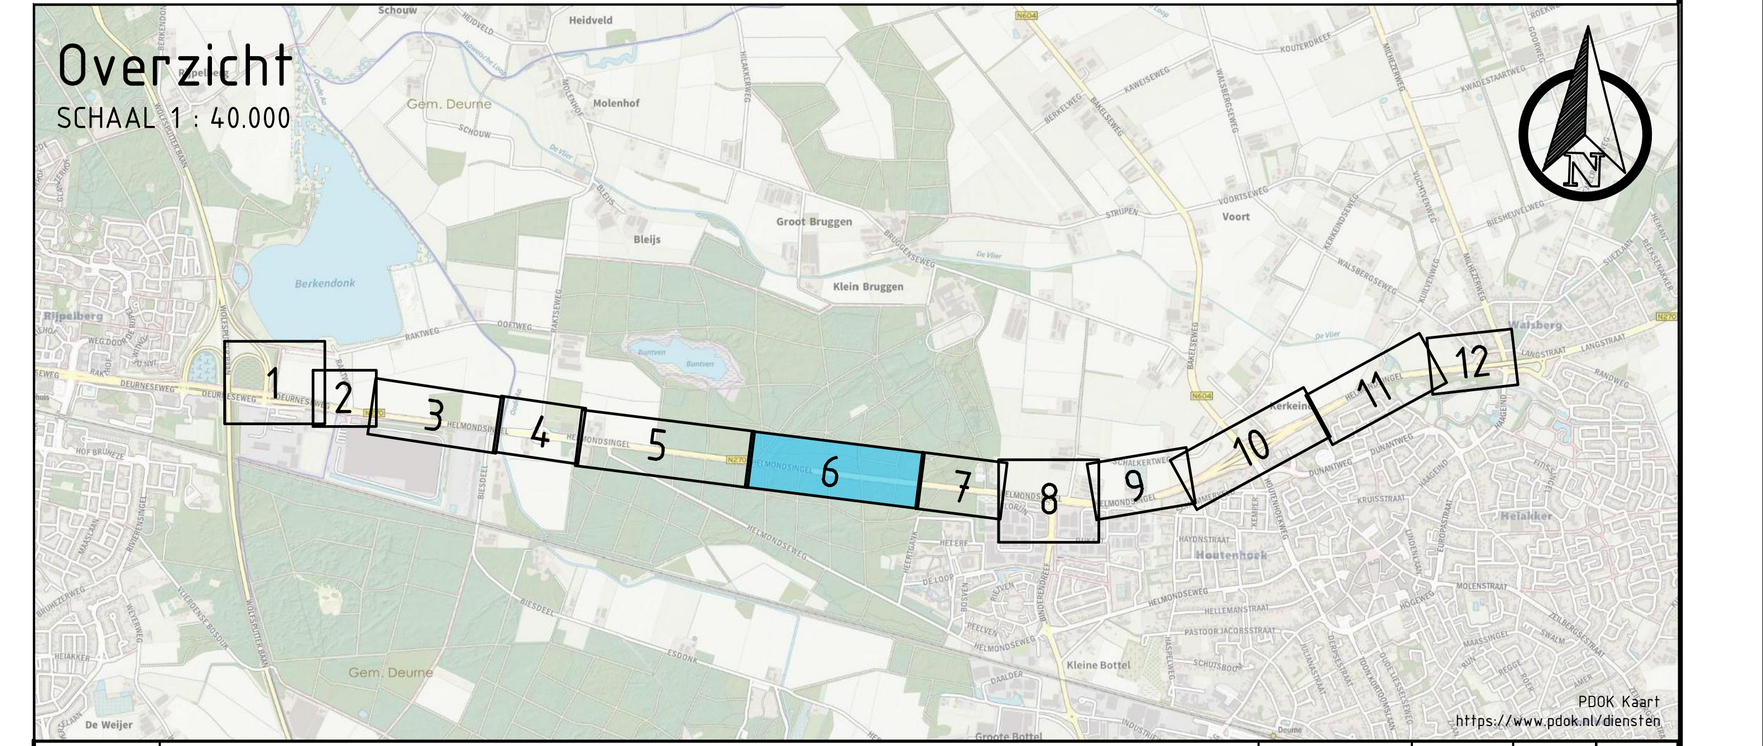

Versie	Omschrijving	Datum	Get.	Gec.	Vrij.
1.0	Eerste concept versie	06-05-2026	BWV	RRR	RRR

Provincie Noord-Brabant

Cluster Projecten en Vastgoed

Brabantlaan 1 5216 TV 's-Hertogenbosch
Telefoon (073) 681 28 12

Afdeling: V.I.W.

ing.bureau uitbesteding:

TAUW

www.tauw.nl

Planstudie N270.17 Helmond - Walsberg

Versobering 2x1

Schetsontwerp
Helmondsingel - Zandbos (2/3)


km: 21.67 - km: 22.495

Contractnummer 270.17.01.ID

schaal: 1:500
formaat: NLCS_A0_841x1189

getekend	SNS	datum	06-05-2026	in 6 bladen	blad nr. 12
gecontroleerd	RRR	datum	06-05-2026	projectnummer	1279760
vrijgegeven	RRR	datum	06-05-2026	code	WEG
status	CONCEPT	versie	1.0	registratienummer	1279760-TE-WEG-SO-9256

\\green.local\dfs\Y\NLEHV1\P\1279760\CAD\DWG\1279760-TE-WEG-SO-ST-9250.dwg

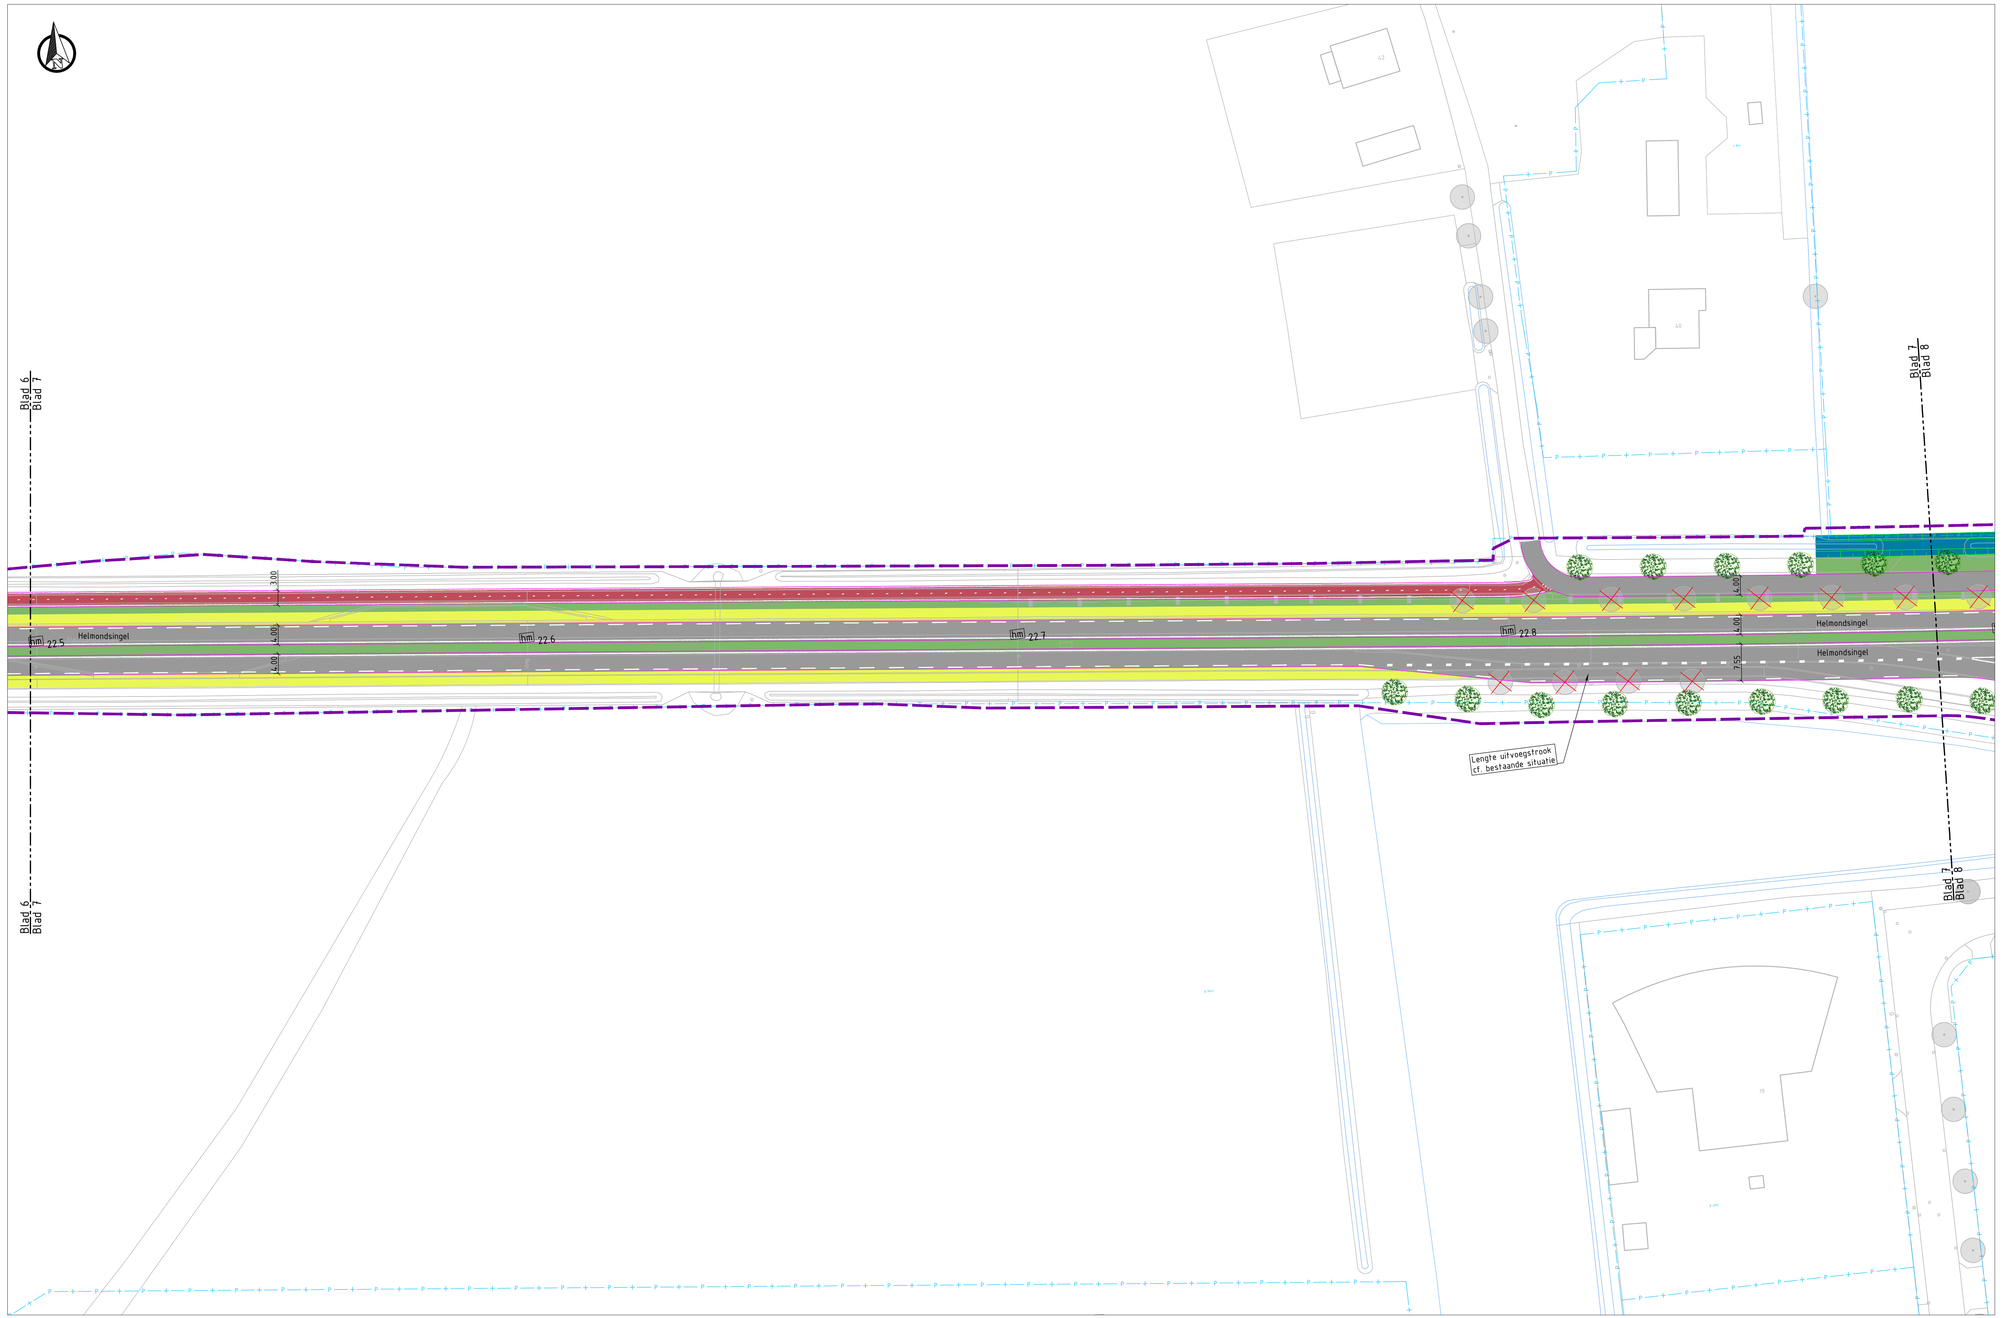

Situatie
SCHAAL 1 : 500

LEGENDA

Bestaande situatie:

- Geometrie
- Kadastrale gegevens
- Boom
- Boom, te kappen

Nieuwe situatie:


- Plangrens
- Kantverharding
- Asfalt rijbaan, kleur zwart
- Asfalt fietsweg, kleur rood
- Asfalt fietspad, kleur rood
- Betonstraatsteen, kleur grijs
- Berm
- Bermverharding
- Wadi
- Watergang
- Geleiderail
- Talud
- Boom

OPMERKINGEN

- Maten in meters en materiaalmaten in millimeters, tenzij anders aangegeven.
- Hoogtemaatvoering in meters t.o.v. NAP, tenzij anders aangegeven.
- Hoeken in graden.
- Coördinaten in meters t.o.v. Rijksdriehoeksstelsel.

0 5 10 15 20m

Overzicht
SCHAAL 1 : 40.000

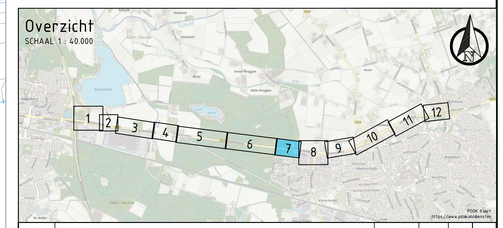

Versie	Omschrijving	Datum	Get.	Gec.	Vrij.
1.0	Eerste concept versie	06-05-2026	BWV	RRR	RRR

Provincie Noord-Brabant

Cluster Projecten en Vastgoed

Brabantlaan 1 5216 TV 's-Hertogenbosch
Telefoon (073) 681 28 12

Afdeling: V.I.W.

Ingbureau uitbesteding:

TAUW

www.tauw.nl

Planstudie N270.17 Helmond - Walsberg

Versobering 2x1

Schetsontwerp
Helmondsingel - Zandbos (3/3)

km: 22.485 - km: 22.89

Contractnummer
270.17.01.10

schaal: 1:500
formaat: NLCS_A0_841x1189

getekend	SNS	datum	06-05-2026	in 7 bladen	blad nr. 12
gecontroleerd	RRR	datum	06-05-2026	projectnummer	1279760
vrijgegeven	RRR	datum	06-05-2026	code	WEG
status	CONCEPT	versie	1.0	registratienummer	1279760-TE-WEG-SO-9257

\\greenlocal\afd\V\NCEnV\DP\1279760\CAD\DWG\1279760-TE-WEG-SO-ST-9250.dwg

Blad 7
Blad 8

Blad 8
Blad 9

Helmondsingel

Geen ruimte voor bomen

Bestaand fietspad komt te vervallen

Inrit naar tankstation

Aansluiten op bestaande vormgeving Binderendreef

Binderendreef

Rijtrendreef

Dukaat

Sirtjnkkaan

Florijn

Situatie
SCHAAL 1 : 500

LEGENDA

Bestaande situatie:

- Geometrie
- Kadastrale gegevens
- Boom
- Boom, te kappen

Nieuwe situatie:

- Plangrens
- Kantverharding
- Asfalt rijbaan, kleur zwart
- Asfalt fietsweg, kleur rood
- Asfalt fietspad, kleur rood
- Betonstraatsteen, kleur grijs
- Berm
- Bermverharding
- Wadi
- Watergang
- Geleiderail
- Talud
- Boom

OPMERKINGEN

- Maten in meters en materiaalmaten in millimeters, tenzij anders aangegeven.
- Hoogtemaatvoering in meters t.o.v. NAP, tenzij anders aangegeven.
- Hoeken in graden.
- Coördinaten in meters t.o.v. Rijksdriehoeksstelsel.

0 5 10 15 20m

Overzicht
SCHAAL 1 : 40.000

1 2 3 4 5 6 7 8 9 10 11 12

Versie	Omschrijving	Datum	Get.	Gec.	Vrij.
1.0	Eerste concept versie	06-05-2026	BWV	BBB	BBB

Provincie Noord-Brabant
Cluster Projecten en Vastgoed
Afdeling V.I.W.

ing.bureau uitbesteding
TAUW
Brabantlaan 1 5216 TV 's-Hertogenbosch
Telefoon (073) 681 28 12
www.tauw.nl

Planstudie N270.17 Helmond – Walsberg

Versobering 2x1

Schetsontwerp
Helmondsingel – Binderendreef


km: 22.865 – km: 23.345

Contractnummer: 270.17.01.01

schaal: 1:500
formaat: NLCS_A0_841x1189

getekend	SWS	datum	06-05-2026	in 8 bladen	blad nr. 12
gecontroleerd	BBB	datum	06-05-2026	projectnummer	1279760
vrijgegeven	BBB	datum	06-05-2026	code	WEG
status	CONCEPT	versie	1.0	registratienummer	1279760-TE-WEG-SO-9258

I:\gpeek\local\d\SYNLEN\TXP\12\1279760\CAD\Deli\1279760-TE-WEG-SO-51-9258.dwg



Situatie

SCHAAL 1 : 500

LEGENDA

Bestaande situatie:

- Geometrie
- Kadastrale gegevens
- Boom
- Boom, te kappen

Nieuwe situatie:

- Plangrens
- Kantverharding
- Asfalt rijbaan, kleur zwart
- Asfalt fietsweg, kleur rood
- Asfalt fietspad, kleur rood
- Betonstraatsteen, kleur grijs
- Berm
- Bermverharding
- Wadi
- Watergang
- Geleiderail
- Talud
- Boom


OPMERKINGEN

- Maten in meters en materiaalmaten in millimeters, tenzij anders aangegeven.
- Hoogtemaatvoering in meters t.o.v. NAP, tenzij anders aangegeven.
- Hoeken in graden.
- Coördinaten in meters t.o.v. Rijksdriehoeksstelsel.

0 5 10 15 20m

Overzicht

SCHAAL 1 : 40.000

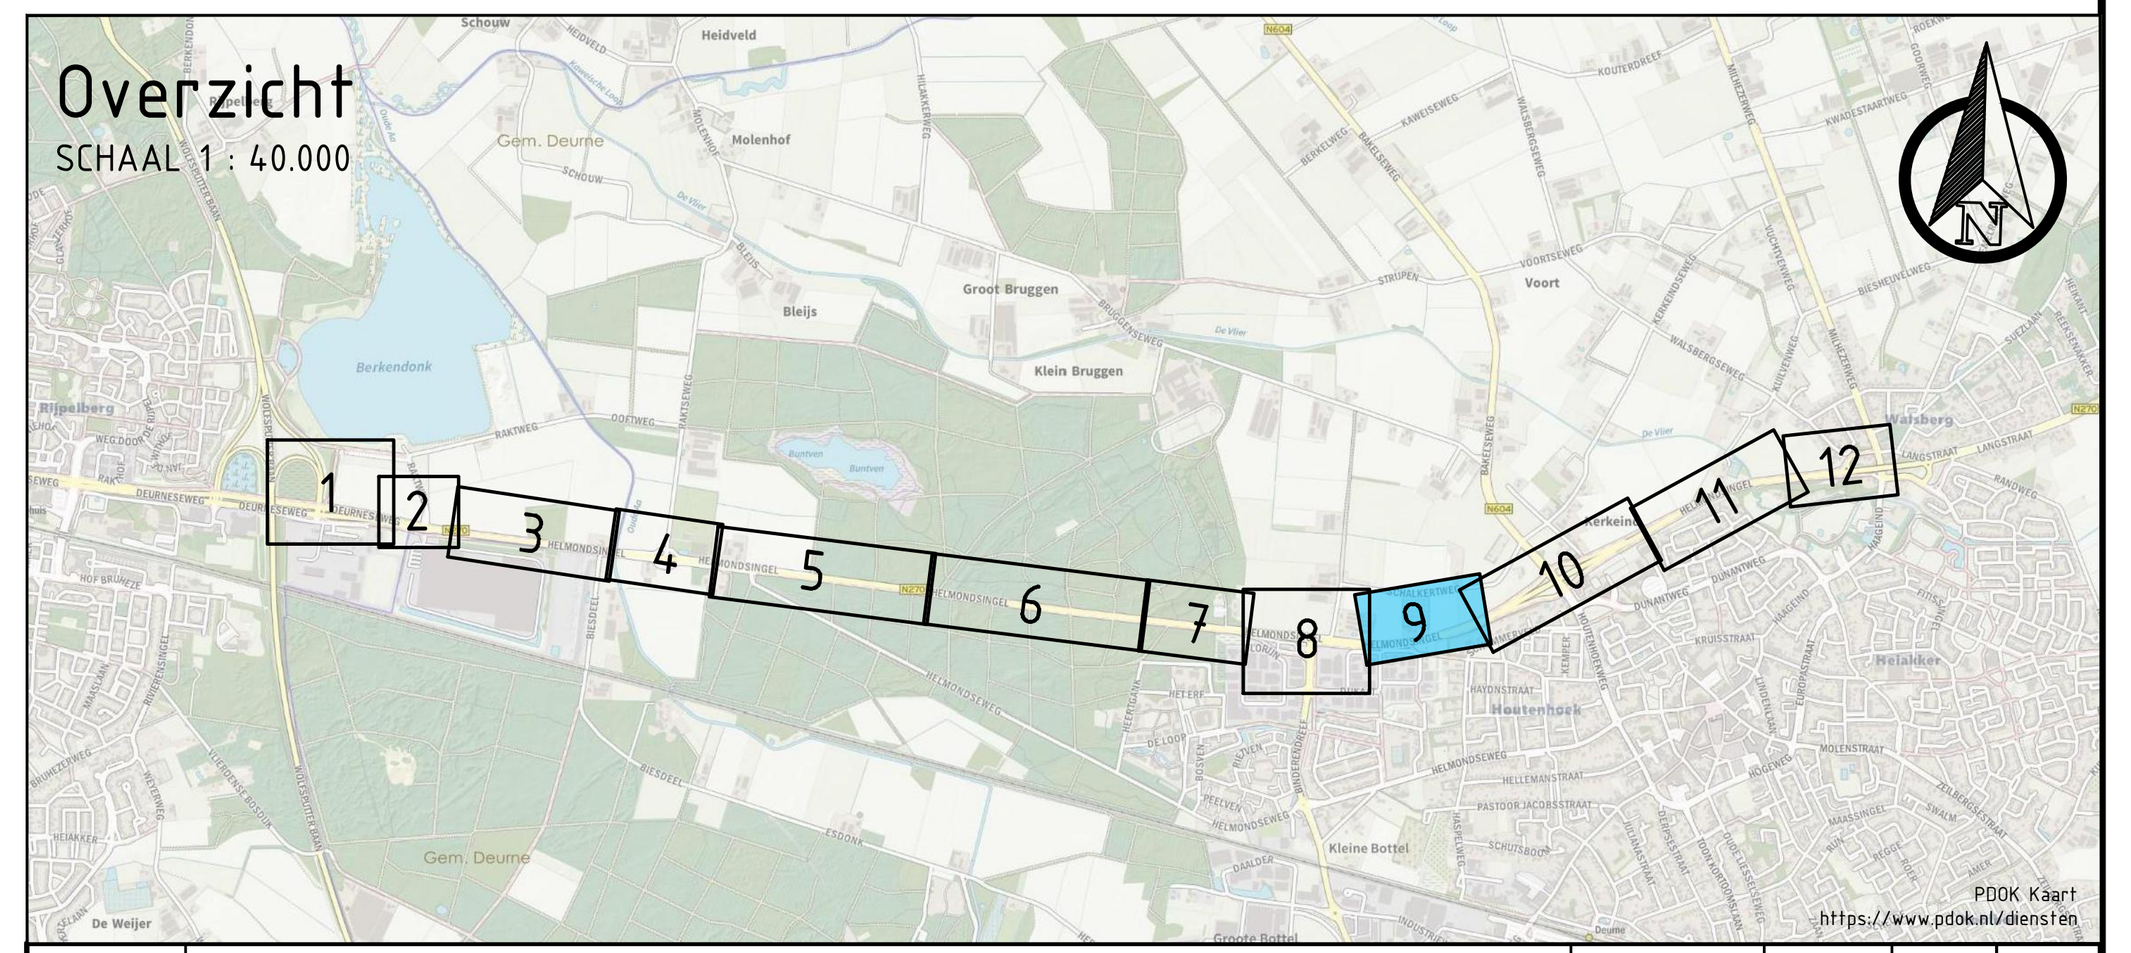

Versie	Omschrijving	Datum	Get.	Gec.	Vrij.
1.0	Eerste concept versie	06-05-2026	BWV	RRR	RRR

Provincie Noord-Brabant

Cluster Projecten en Vastgoed

Brabantlaan 1 5216 TV 's-Hertogenbosch

Telefoon (073) 681 28 12

Afdeling: V.I.W.

ing.bureau uitbesteding: TAUW

www.tauw.nl

Planstudie N270.17 Helmond - Walsberg

Versobering 2x1

Schetsontwerp

Binderendreef - Bakelseweg

km: 23.335 - km: 23.815


Contractnummer 270.17.01.ID

schaal: 1:500

formaat: NLCS_A0_841x1189

getekend	SNS	datum	06-05-2026	in 9 bladen	blad nr. 12
gecontroleerd	RRR	datum	06-05-2026	projectnummer	1279760
vrijgegeven	RRR	datum	06-05-2026	code	WEG
status	CONCEPT	versie	1.0	registratienummer	1279760-TE-WEG-SO-9259

\\green.local\dfs\Y\NLEHV1\P\1279760\CAD\DWG\1279760-TE-WEG-SO-ST-9250.dwg



Situatie
SCHAAL 1 : 500

LEGENDA

Bestaande situatie:

- Geometrie
- Kadastrale gegevens
- Boom
- Boom, te kappen

Nieuwe situatie:

- Plangrens
- Kantverharding
- Asfalt rijbaan, kleur zwart
- Asfalt fietsweg, kleur rood
- Asfalt fietspad, kleur rood
- Betonstraatsteen, kleur grijs
- Berm
- Bermverharding
- Wadi
- Watergang
- Geleiderail
- Talud
- Boom


OPMERKINGEN

- Maten in meters en materiaalmaten in millimeters, tenzij anders aangegeven.
- Hoogtemaatvoering in meters t.o.v. NAP, tenzij anders aangegeven.
- Hoeken in graden.
- Coördinaten in meters t.o.v. Rijksdriehoeksstelsel.

0 5 10 15 20m

Overzicht

SCHAAL 1 : 40.000

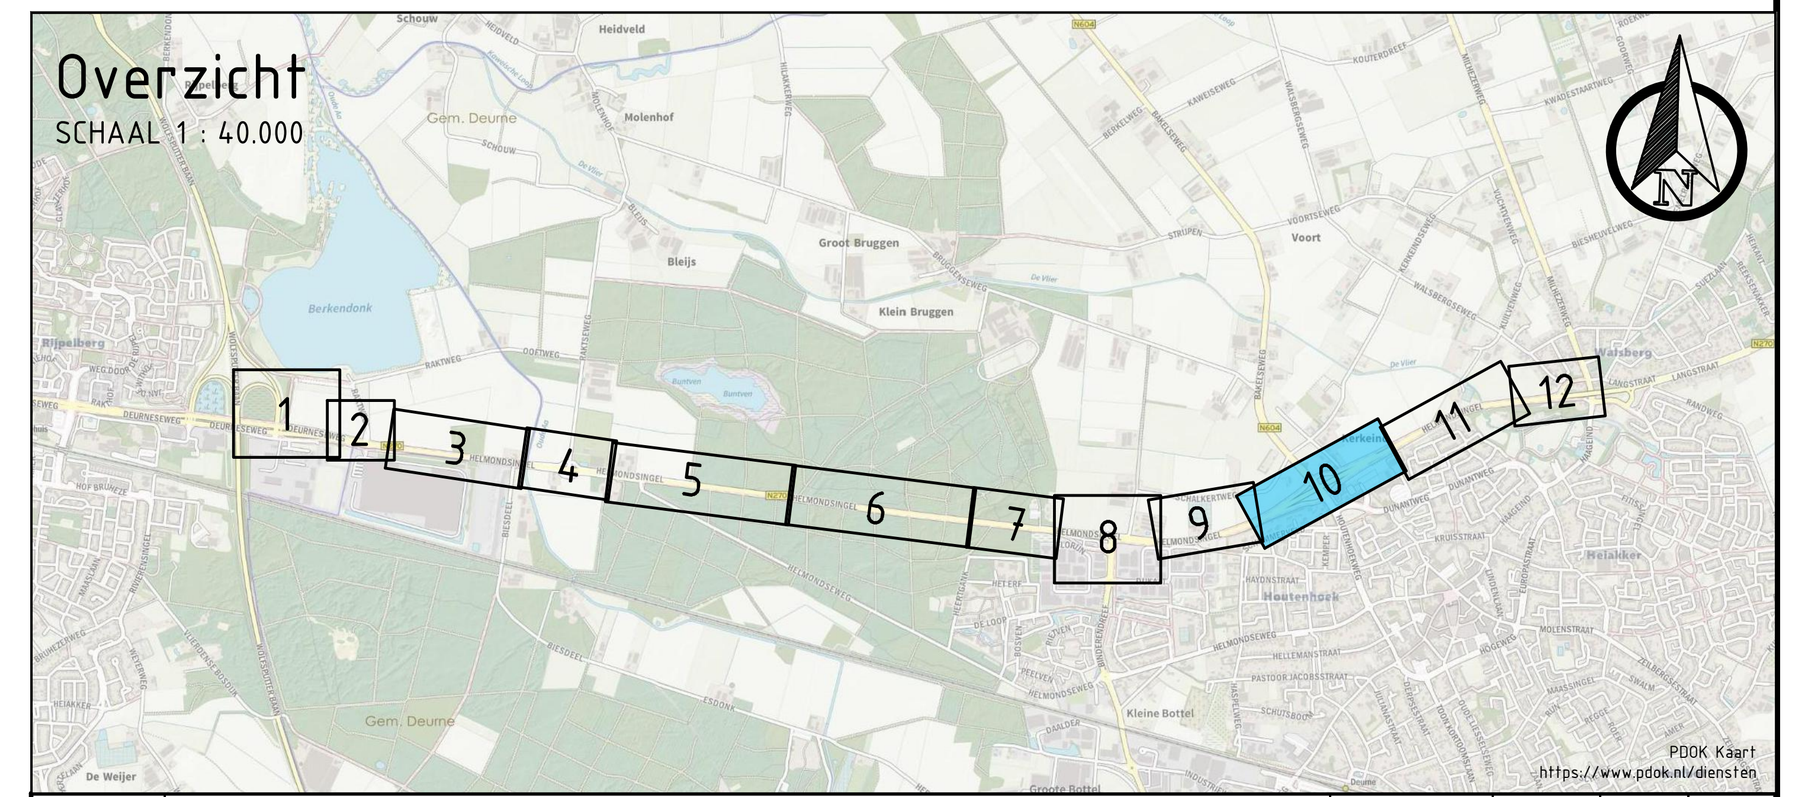

Versie	Omschrijving	Datum	Get.	Gec.	Vrij.
1.0	Eerste concept versie	06-05-2026	BWV	RRR	RRR

Provincie Noord-Brabant
Cluster Projecten en Vastgoed
Brabantlaan 1 5216 TV 's-Hertogenbosch
Telefoon (073) 681 28 12
Afdeling: V.I.W.

ing.bureau uitbesteding:
TAUW
www.tauw.nl

Planstudie N270.17 Helmond - Walsberg

Versobering 2x1

Schetsontwerp
Helmondsingel - Bakelseweg


km: 23.76 - km: 24.48

Contractnummer 270.17.01.ID

schaal: 1:500
formaat: NLCS_A0_841x1189

getekend	SNS	datum	06-05-2026	in 10 bladen	blad nr. 12
gecontroleerd	RRR	datum	06-05-2026	projectnummer	1279760
vrijgegeven	RRR	datum	06-05-2026	code	WEG
status	CONCEPT	versie	1.0	registratienummer	1279760-TE-WEG-SO-9260

\\green.local\dfs\Y\NLEHV1\P\1279760\CAD\DWG\1279760-TE-WEG-SO-ST-9250.dwg

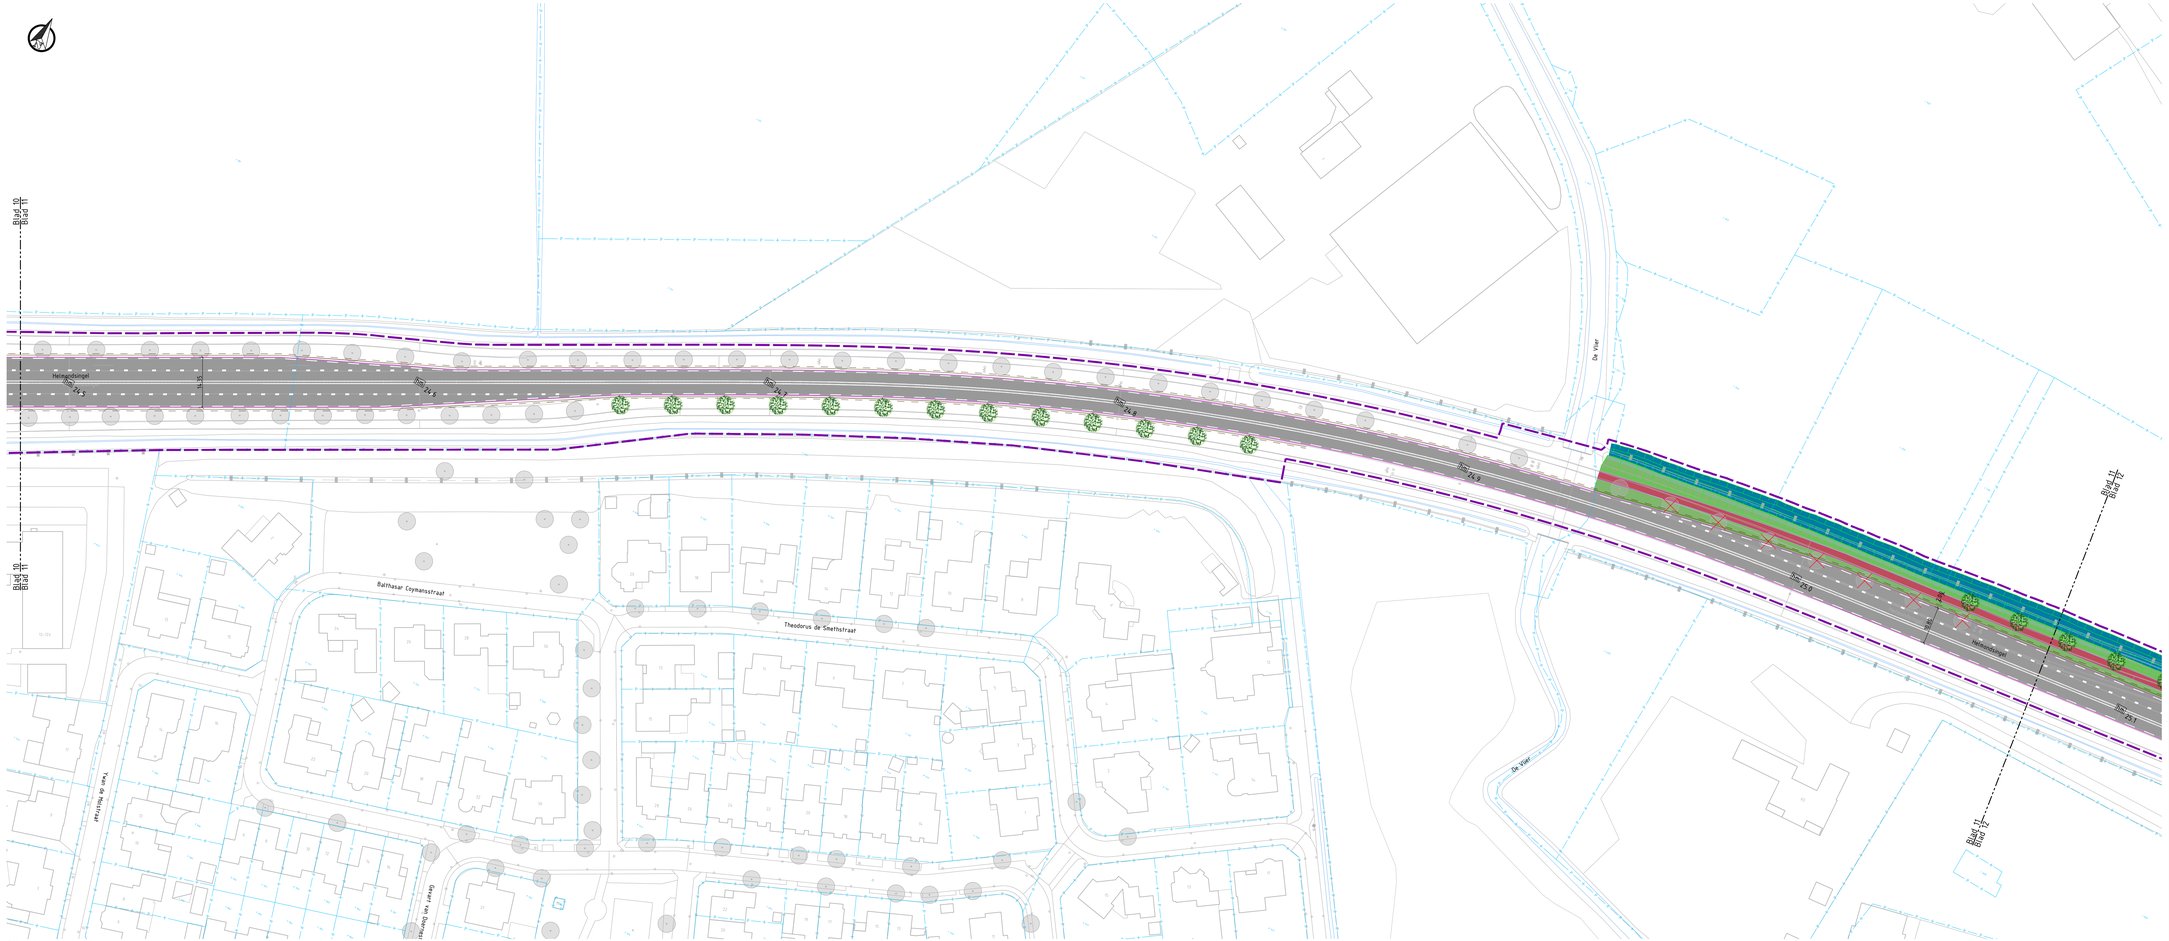

Situatie
SCHAAL 1 : 500

LEGENDA

Bestaande situatie:

- Geometrie
- Kadastrale gegevens
- Boom
- Boom, te kappen

Nieuwe situatie:

- Plangrens
- Kantverharding
- Asfalt rijbaan, kleur zwart
- Asfalt fietsweg, kleur rood
- Asfalt fietspad, kleur rood
- Betonstraatsteen, kleur grijs
- Berm
- Bermverharding
- Wadi
- Watergang
- Geleiderail
- Talud
- Boom


OPMERKINGEN

- Maten in meters en materiaalmaten in millimeters, tenzij anders aangegeven.
- Hoogtemaatvoering in meters t.o.v. NAP, tenzij anders aangegeven.
- Hoeken in graden.
- Coördinaten in meters t.o.v. Rijksdriehoeksstelsel.

0 5 10 15 20m

Overzicht

SCHAAL 1 : 40.000

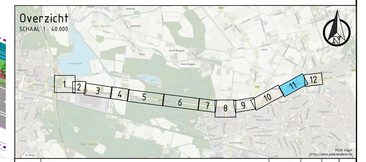

Versie	Omschrijving	Datum	Get.	Gec.	Vrij.
1.0	Eerste concept versie	06-05-2026	BWV	WBB	WBB

Provincie Noord-Brabant
Cluster Projecten en Vastgoed
Brabantlaan 1 5216 TV 's-Hertogenbosch
Telefoon (073) 681 28 12
Afdeling V.I.W.

Ingenieursbureau TAUW
www.tauw.nl

Planstudie N270.17 Helmond - Walsberg

Versobering 2x1

Contractnummer
210.111.01.0

Schetsontwerp
Bakelseweg - Haageind

km 24.47 km 25.105

schaal 1:500
formaat NLCS_A0_841x1189

getekend	DAS	datum	06-05-2026	n 11	blad nr. 12
gecontroleerd	BBB	datum	06-05-2026	projectnummer	1279360
vrijgegeven	BBB	datum	06-05-2026	code	WEG
status	CONCEPT	versie	1.0	registratienummer	1279360-TE-WEG-SO-9261

\\grnnetcloud\afd\VTW\ENVTP\279360\CAD\DWG\279360-TE-WEG-SO-ST-9261.dwg

Blad 11
Blad 12

Eikhof

Veldbergseweg

Molenseweg

Langstraat

Helmondsingel

Vliersingel

Haageind

hm 25.1
hm 25.2
hm 25.3
hm 25.3
hm 25.3
hm 25.4
hm 25.4

10.60
2.00
2.00
10.60

Blad 11
Blad 12

Situatie
SCHAAL 1 : 500

LEGENDA

Bestaande situatie:

- Geometrie
- Kadastrale gegevens
- Boom
- Boom, te kappen

Nieuwe situatie:

- Plangrens
- Kantverharding
- Asfalt rijbaan, kleur zwart
- Asfalt fietsweg, kleur rood
- Asfalt fietspad, kleur rood
- Betonstraatsteen, kleur grijs
- Berm
- Bermverharding
- Wadi
- Watergang
- Geleiderail
- Talud
- Boom

OPMERKINGEN

- Maten in meters en materiaalmaten in millimeters, tenzij anders aangegeven.
- Hoogtemaatvoering in meters t.o.v. NAP, tenzij anders aangegeven.
- Hoeken in graden.
- Coördinaten in meters t.o.v. Rijksdriehoeksstelsel.

0 5 10 15 20m

Overzicht
SCHAAL 1 : 40.000

1 2 3 4 5 6 7 8 9 10 11 12

PDOK Kaart
https://www.pdok.nl/atom-feed

Versie	Omschrijving	Datum	Get.	Gec.	Vrij.
1.0	Eerste concept versie	06-05-2026	BWV	RRR	RRR

Provincie Noord-Brabant
Cluster Projecten en Vastgoed
Afdeling: V.I.W.
Brabantlaan 1 5216 TV 's-Hertogenbosch
Telefoon (073) 681 28 12

Ing.bureau uitbesteding:
TAUW
www.tauw.nl

Planstudie N270.17 Helmond – Walsberg

Versobering 2x1

Schetsontwerp
Helmondsingel – Haageind

km: 25.055 - km: 25.44

Contractnummer
270.17.01.01

schaal: 1:500
formaat: NLCS_A0_841x1189

getekend	SNS	datum	06-05-2026	in 12 bladen	blad nr. 12
gecontroleerd	RRR	datum	06-05-2026	projectnummer	1279760
vrijgegeven	RRR	datum	06-05-2026	code	WEG
status	CONCEPT	versie	1.0	registratienummer	1279760-TE-WEG-SO-9262

\\tgroenlocal\dfs1\YNE\ENVTOP\1279760\CAD\DWG\1279760-TE-WEG-SO-ST-9250.dwg