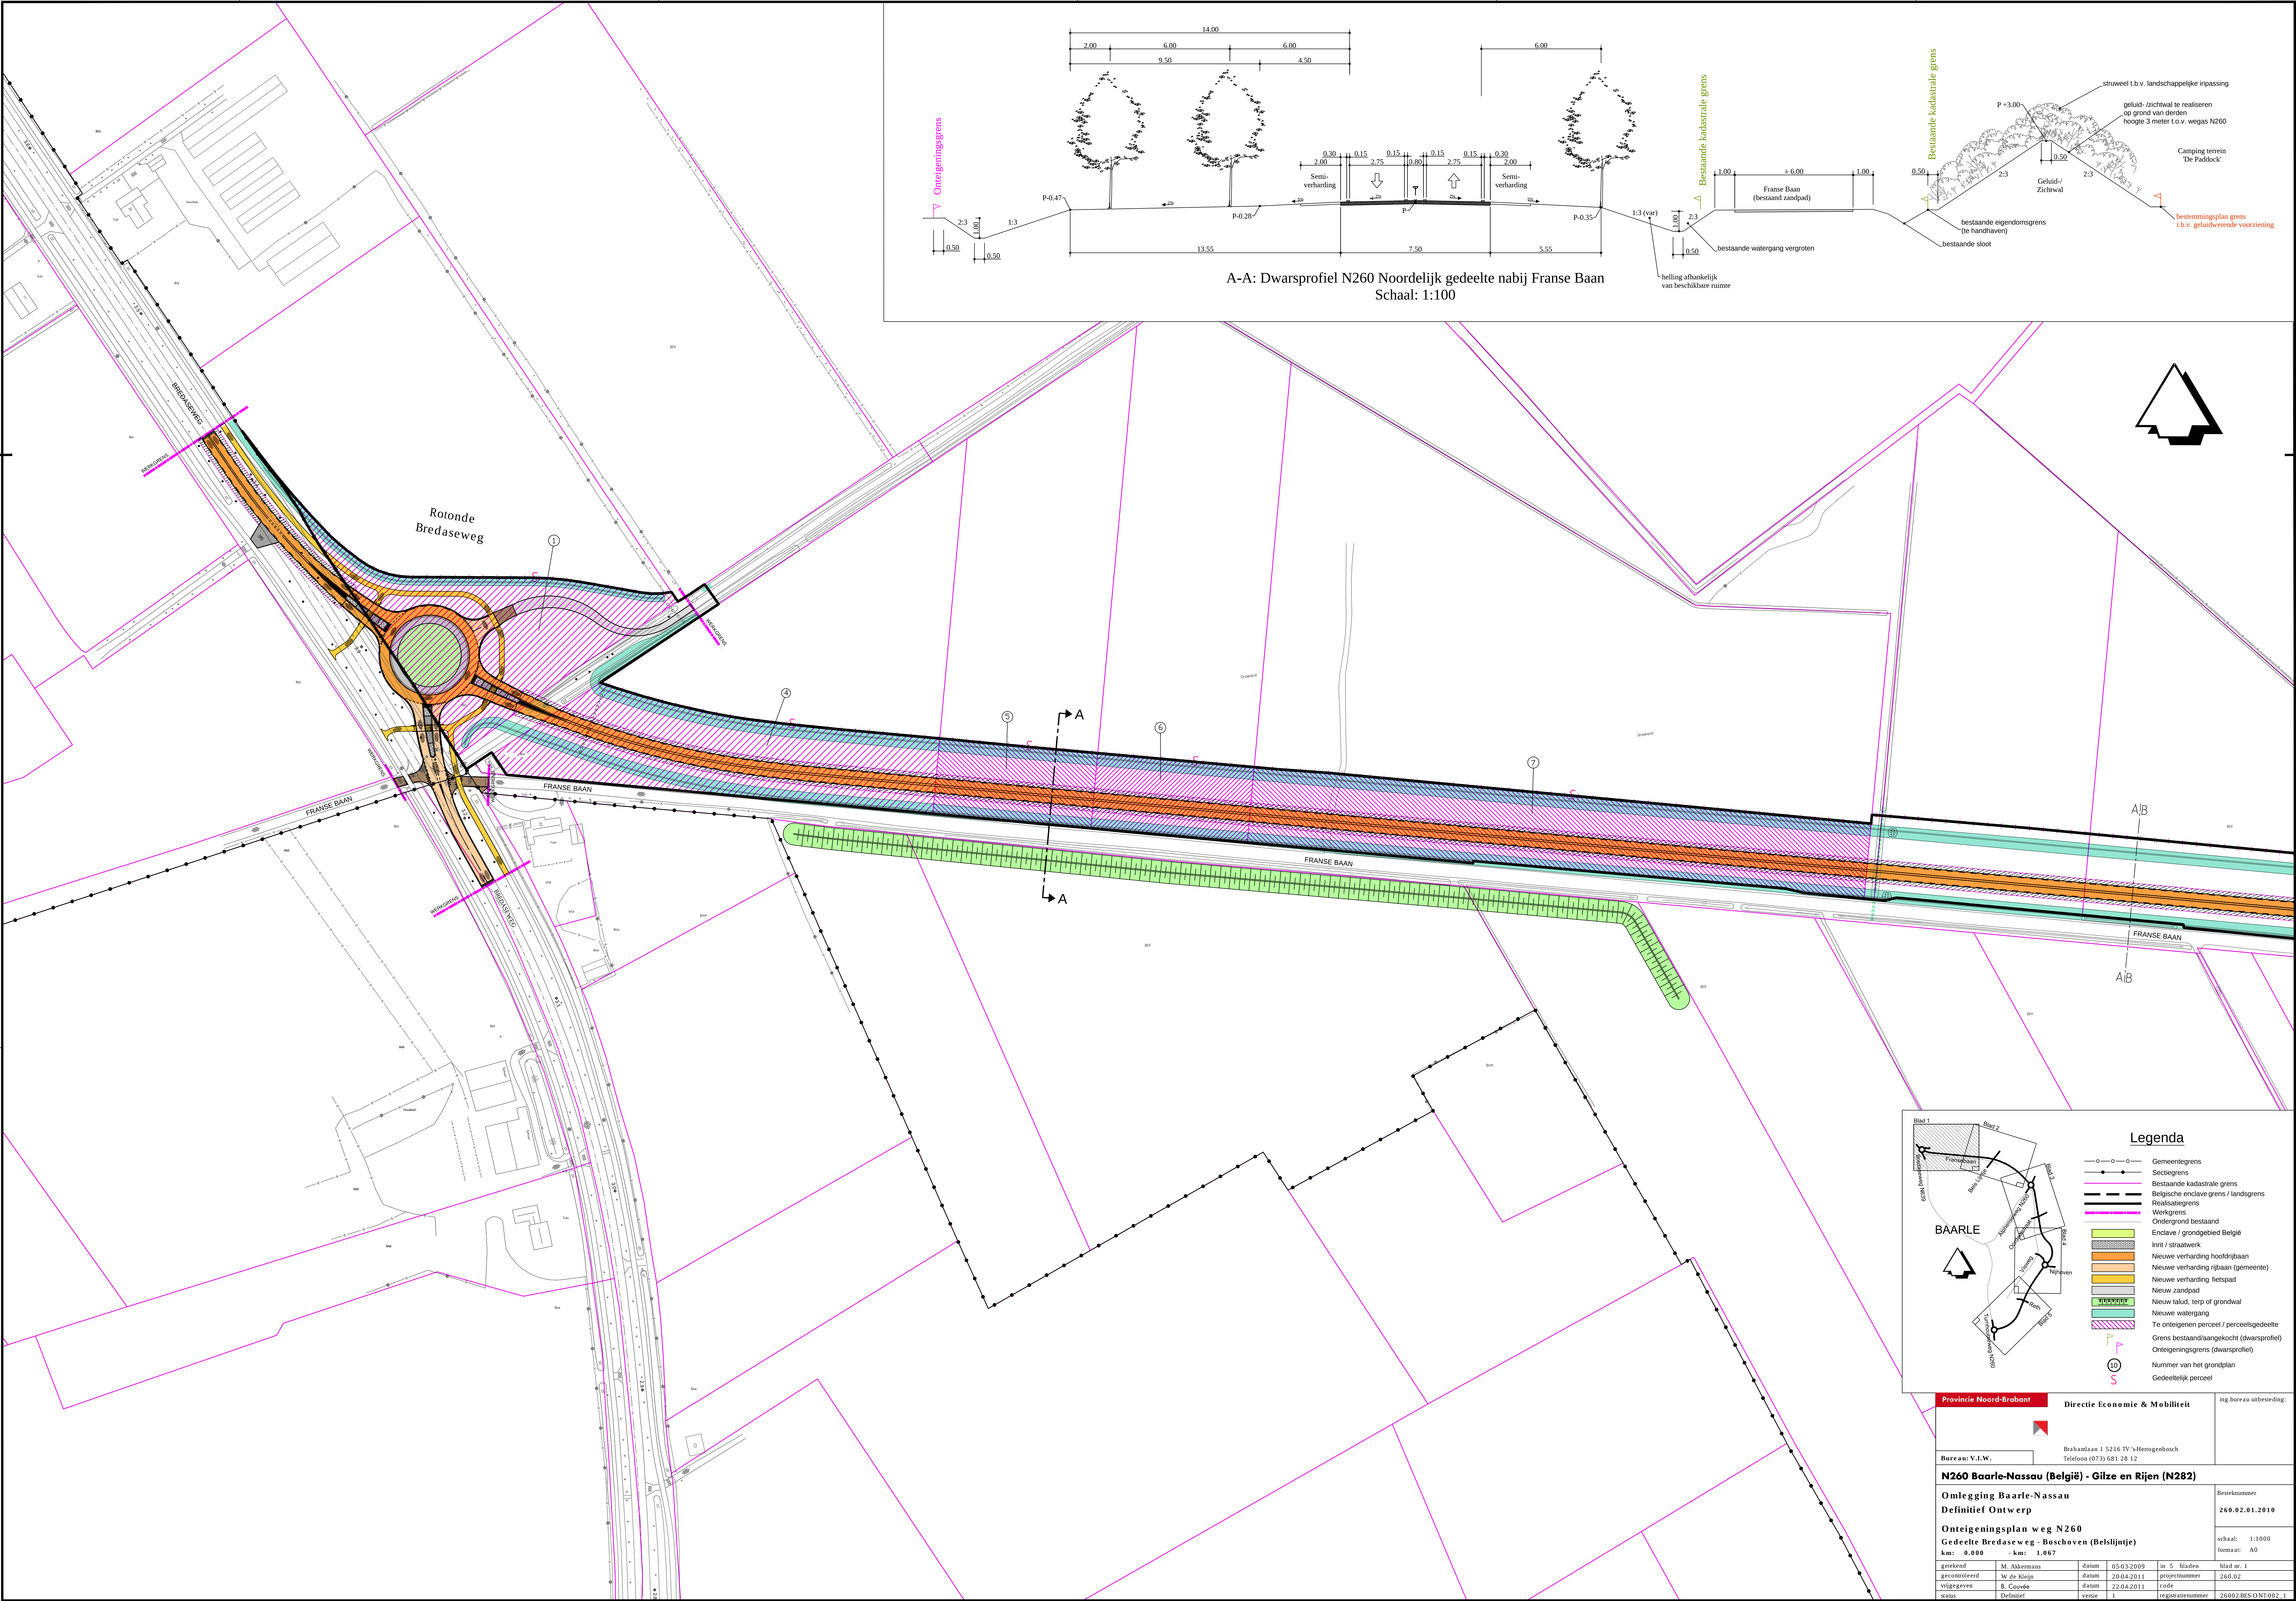


A-A: Dwarsprofiel N260 Noordelijk gedeelte nabij Franse Baan
Schaal: 1:100

Legenda

- Gemeentegrens
- Sectiegrens
- Bestaande kadastrale grens
- Belgische enclave grens / landsgrens
- Realisatiegrens
- Werkgrens
- Ondergrond bestaand
- Enclave / grondgebied België
- Inrit / straatwerk
- Nieuwe verharding hoofdrijbaan
- Nieuwe verharding rijbaan (gemeente)
- Nieuwe verharding fietspad
- Nieuw zandpad
- Nieuw talud, terp of grondwal
- Nieuwe watergang
- Te onteigenen perceel / perceelsgedeelte
- Grens bestaand/aangekocht (dwarsprofiel)
- Onteigeningsgrens (dwarsprofiel)
- Numer van het grondplan
- Gedeeltelijk perceel

BAARLE

Provincie Noord-Brabant

Directie Economie & Mobiliteit

ing. bureau uitvoering:

Bureau: V.I.W.

Brabantlaan 1 5216 TV 's-Hertogenbosch
Telefoon (073) 681 28 12

N260 Baarle-Nassau (België) - Gilze en Rijen (N282)

Omlegging Baarle-Nassau

Definitief Ontwerp

Onteigeningsplan weg N260

Gedeelte Bredaseweg - Boschoven (Belslajntje)

km: 0.000 - km: 1.067

vijsgegeven:	B. Couvée	datum:	22-04-2011	code:	
status:	Definitief	versie:	1	registratienummer:	26002-BES-ONT-002.1

Besteknummer: 260.02.01.2010

Schaal: 1:1000

Formaat: A0