


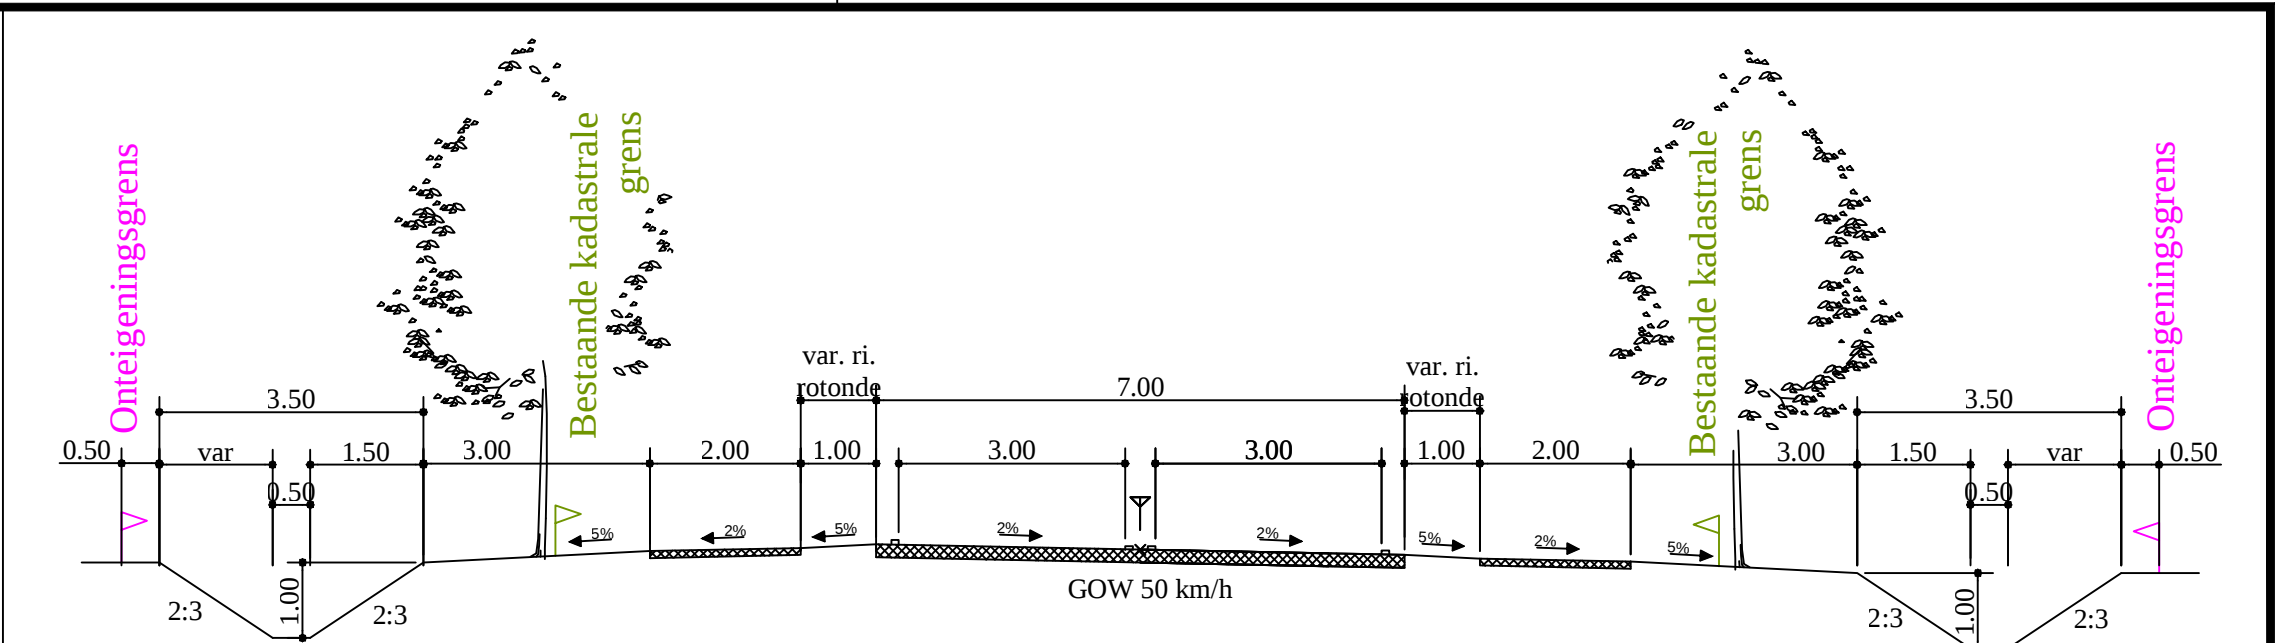


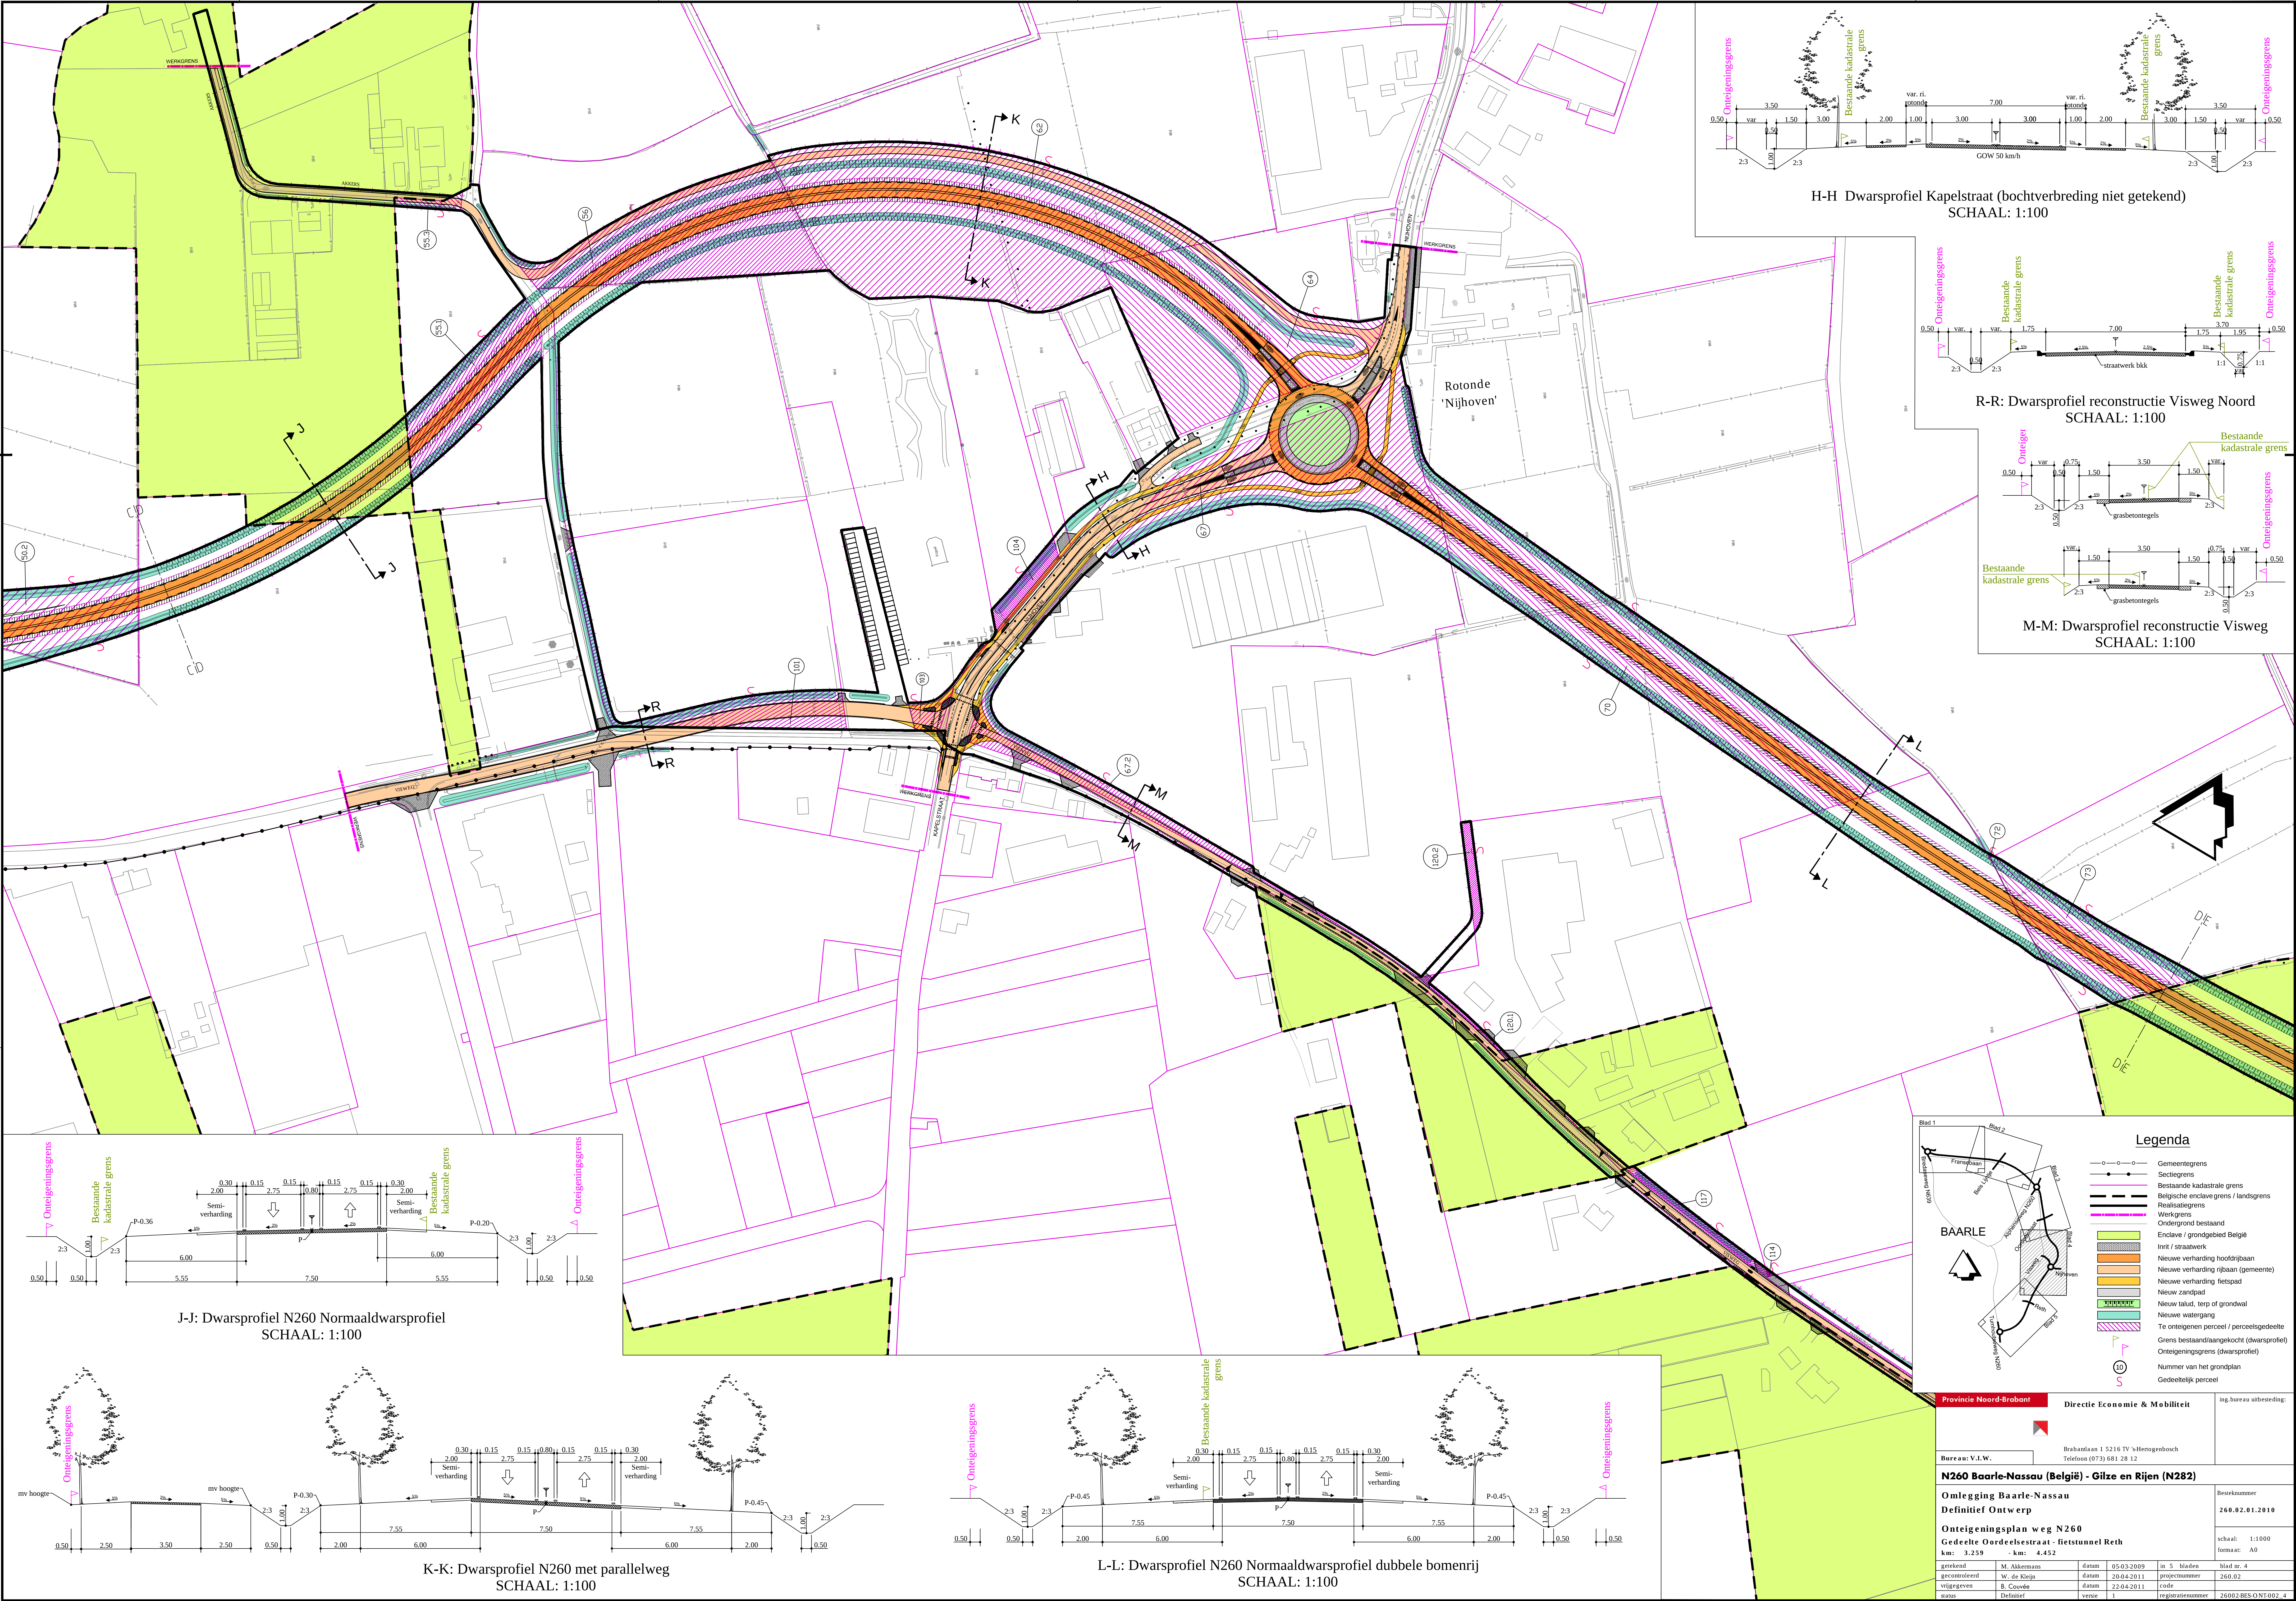


H-H Dwarsprofiel Kapelstraat (bochtverbreding niet getekend)
SCHAAL: 1:100

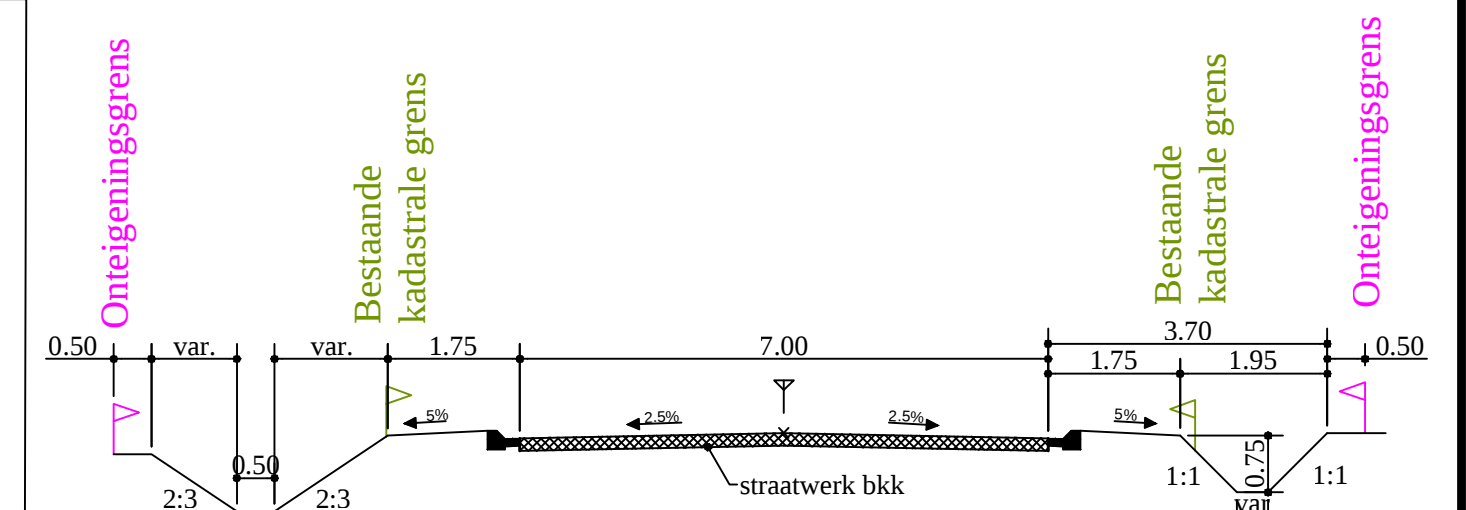


R-R: Dwarsprofiel reconstructie Visweg Noord
SCHAAL: 1:100

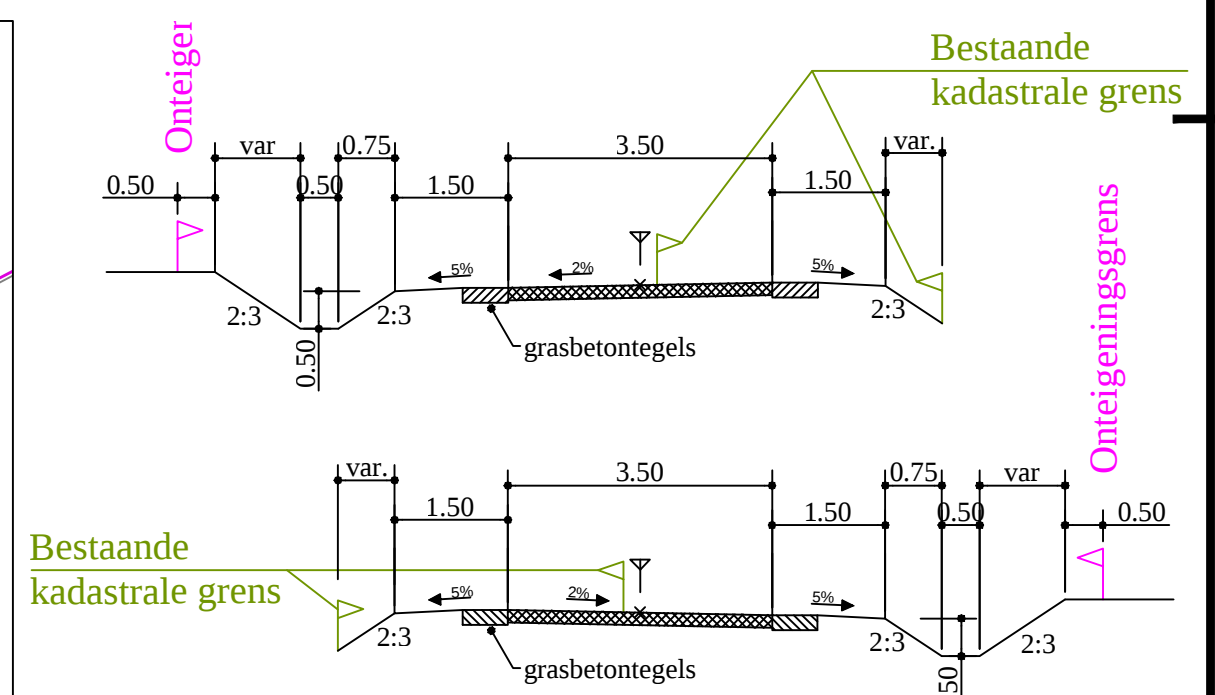


M-M: Dwarsprofiel reconstructie Visweg
SCHAAL: 1:100

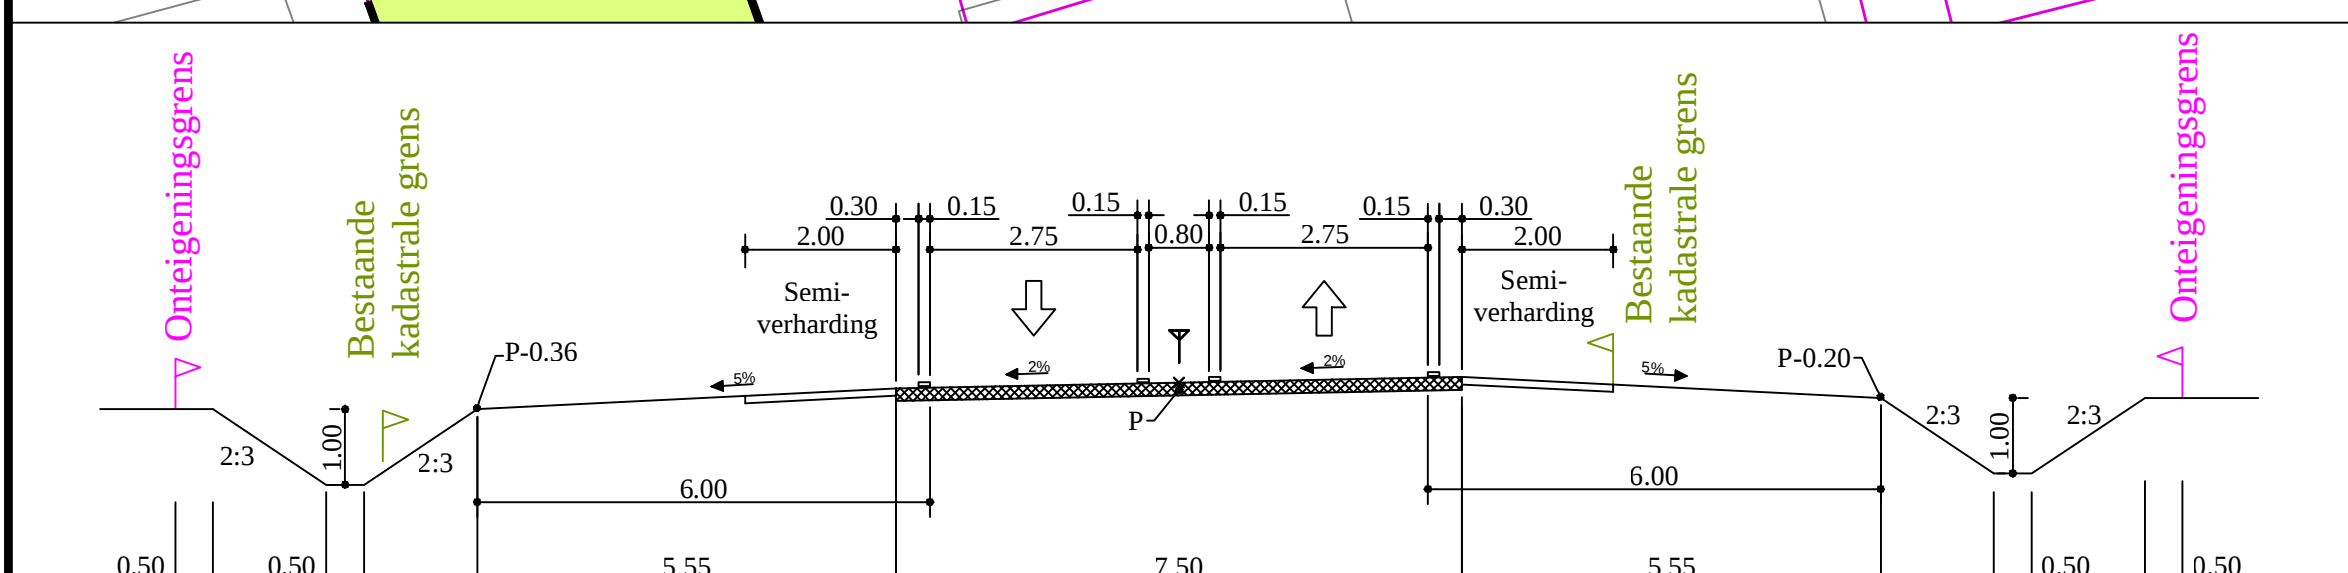

J-J: Dwarsprofiel N260 Normaaldwarsprofiel
SCHAAL: 1:100

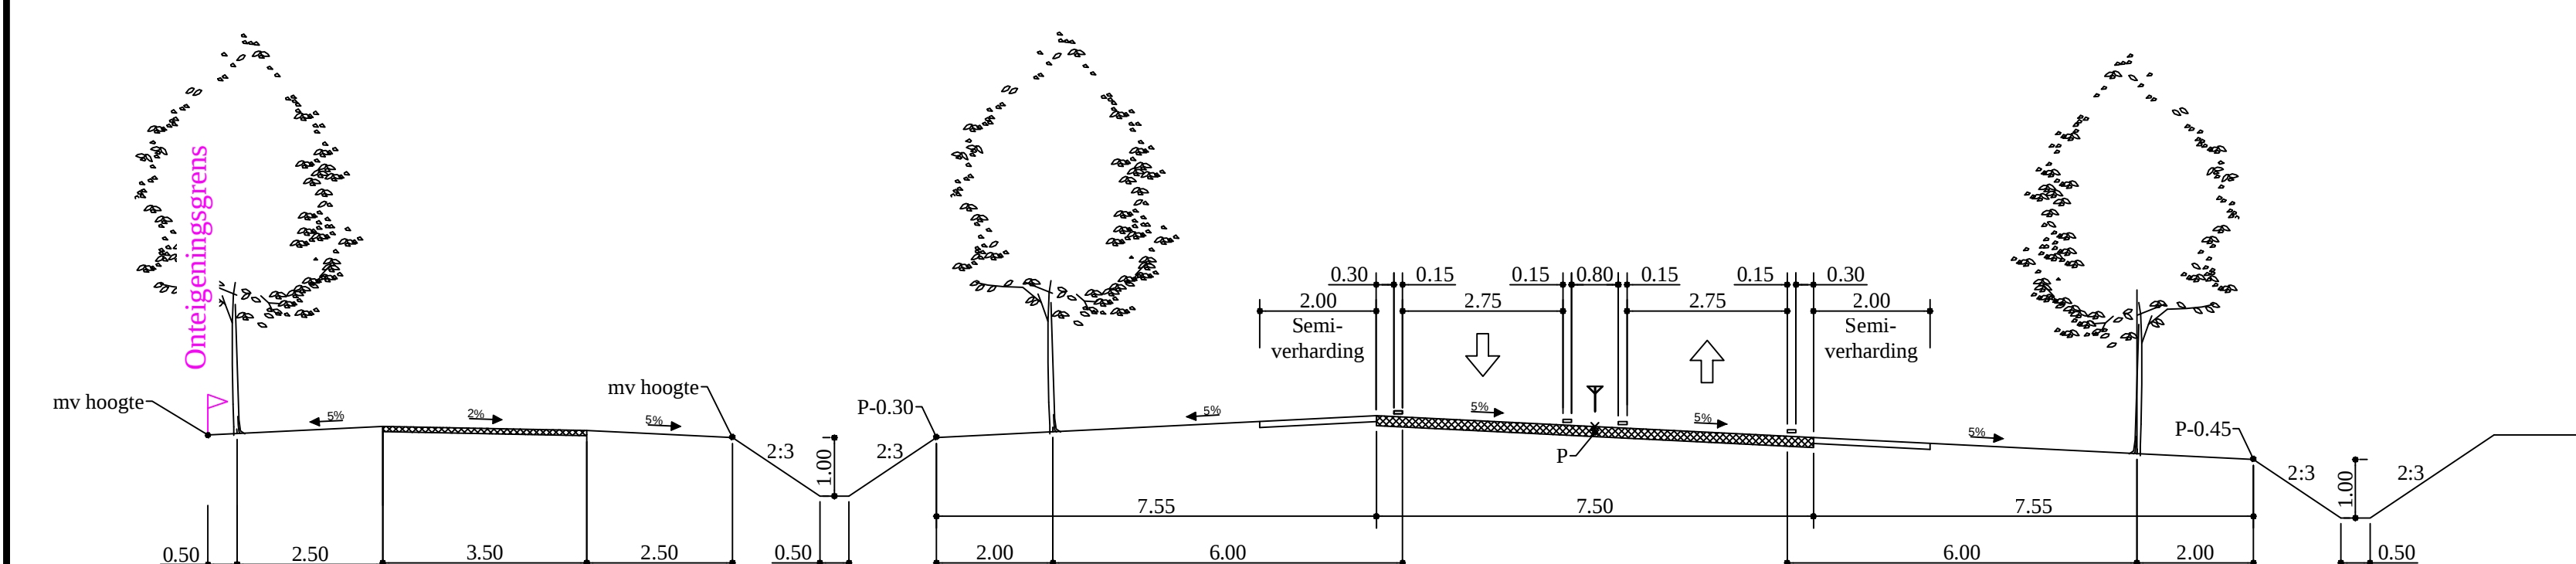

K-K: Dwarsprofiel N260 met parallelweg
SCHAAL: 1:100

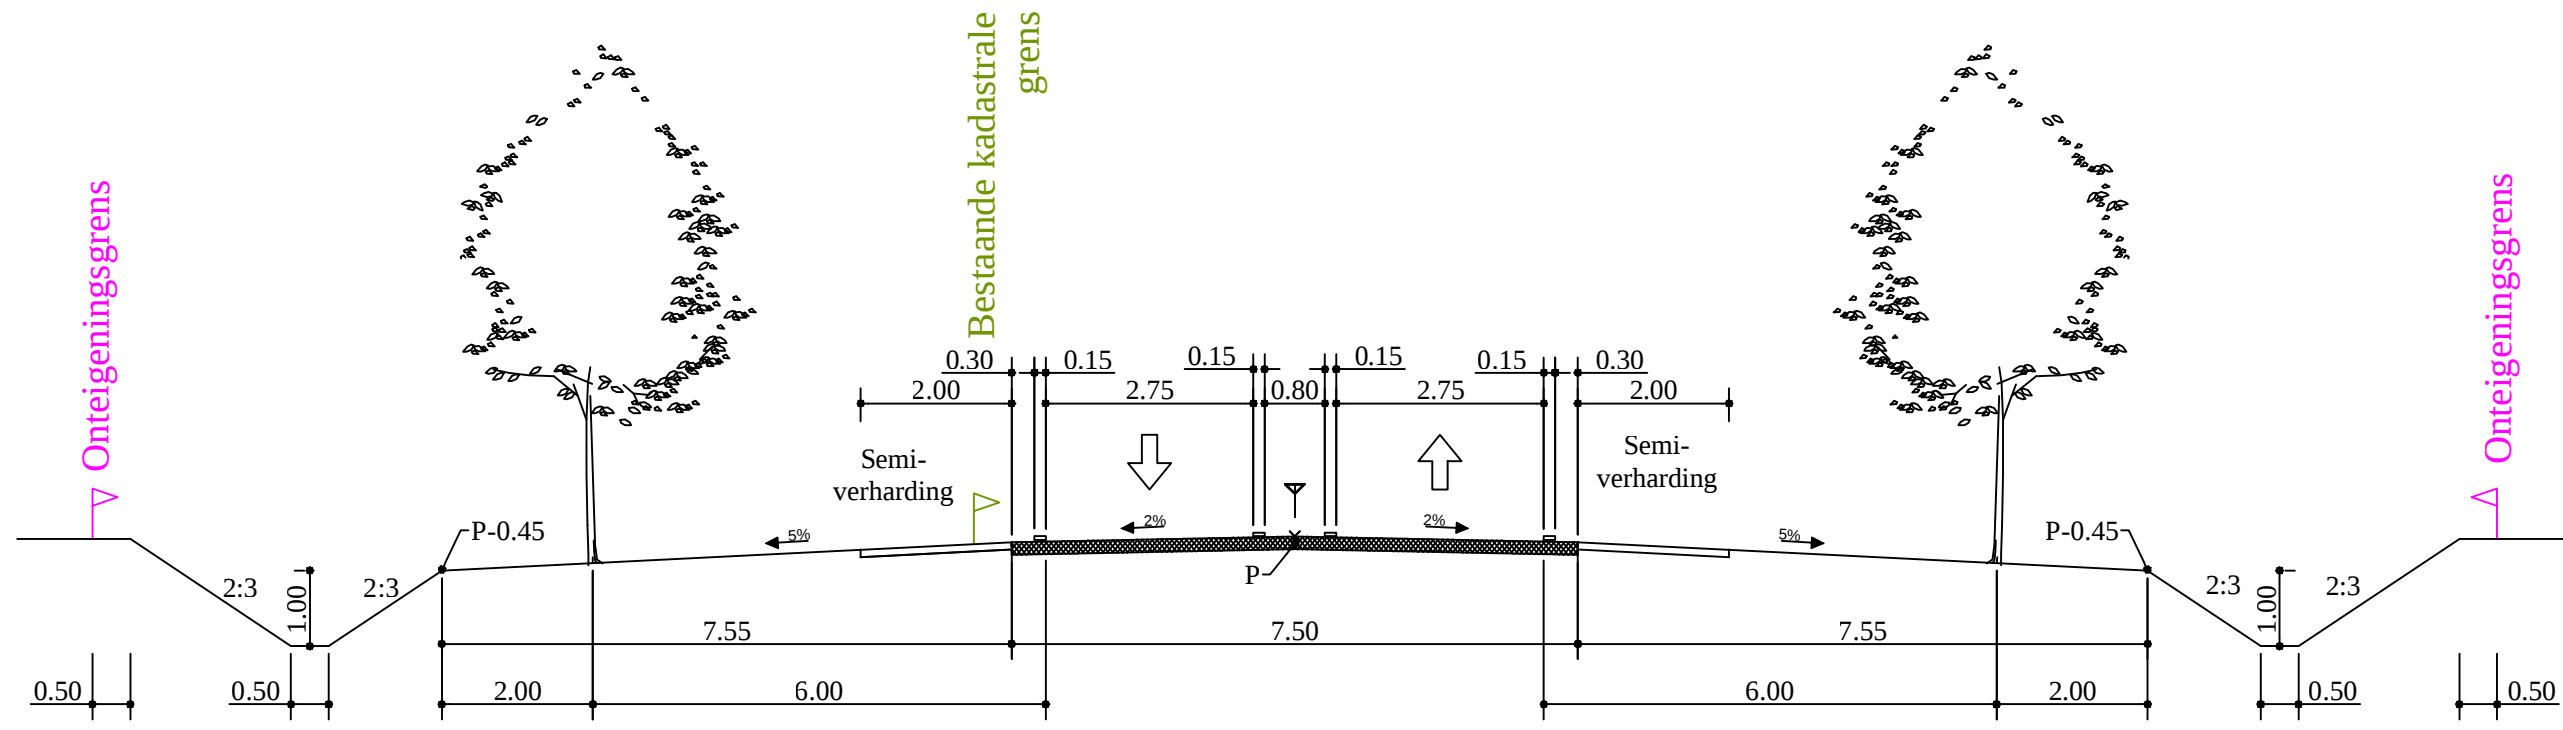

L-L: Dwarsprofiel N260 Normaaldwarsprofiel dubbele bomenrij
SCHAAL: 1:100

BAARLE

Blad 1




































































































Legenda

- Gemeentegrens
- Seciegrens
- Bestaande kadastrale grens
- Belgische eindvraag / landsgrens
- Realisatiegrens
- Werkgrens
- Ondergrond bestaand
- Gras / grasgebied België
- Nieuwe verharding hoofdrijbaan
- Nieuwe verharding rijbaan (gemeente)
- Nieuwe verharding fietspad
- Nieuw zandpad
- Nieuw talud, terp of grondwal
- Nieuwe watergang
- Te ontengenen perceel / perceelsgedeelte
- Grens bestaand/aangekocht (dwarsprofiel)
- Ontengeningssgrens (dwarsprofiel)
- Numer van het grondplan
- Gedeeltelijk perceel

Provincie Noord-Brabant

Directie Economie & Mobiliteit

ing.bureau uitvoering:

Bureau: V.I.W.

Brabantlaan 1 5216 TV 's-Hertogenbosch

Telefoon (073) 681 28 12

N260 Baarle-Nassau (België) - Gilze en Rijen (N282)

Definitief Ontwerp

Ontengeningssplan weg N260

Gedeelte Oordeelsstraat - fietstunnel Reth

km: 3.259 - km: 4.452

getekend	M. Aalberts	datum	05-03-2009	in 5 bladen	blad nr. 4
gecontroleerd	W. de Koning	datum	20-04-2011	projectnummer	260.02
vergeven	B. Couvée	datum	22-04-2011	code	
status	Definitief	versie	1	registratienummer	26002-BES-ONT-002

Beleidsnummer: 260.02.01.2010

Schaal: 1:1000

Formaat: A0