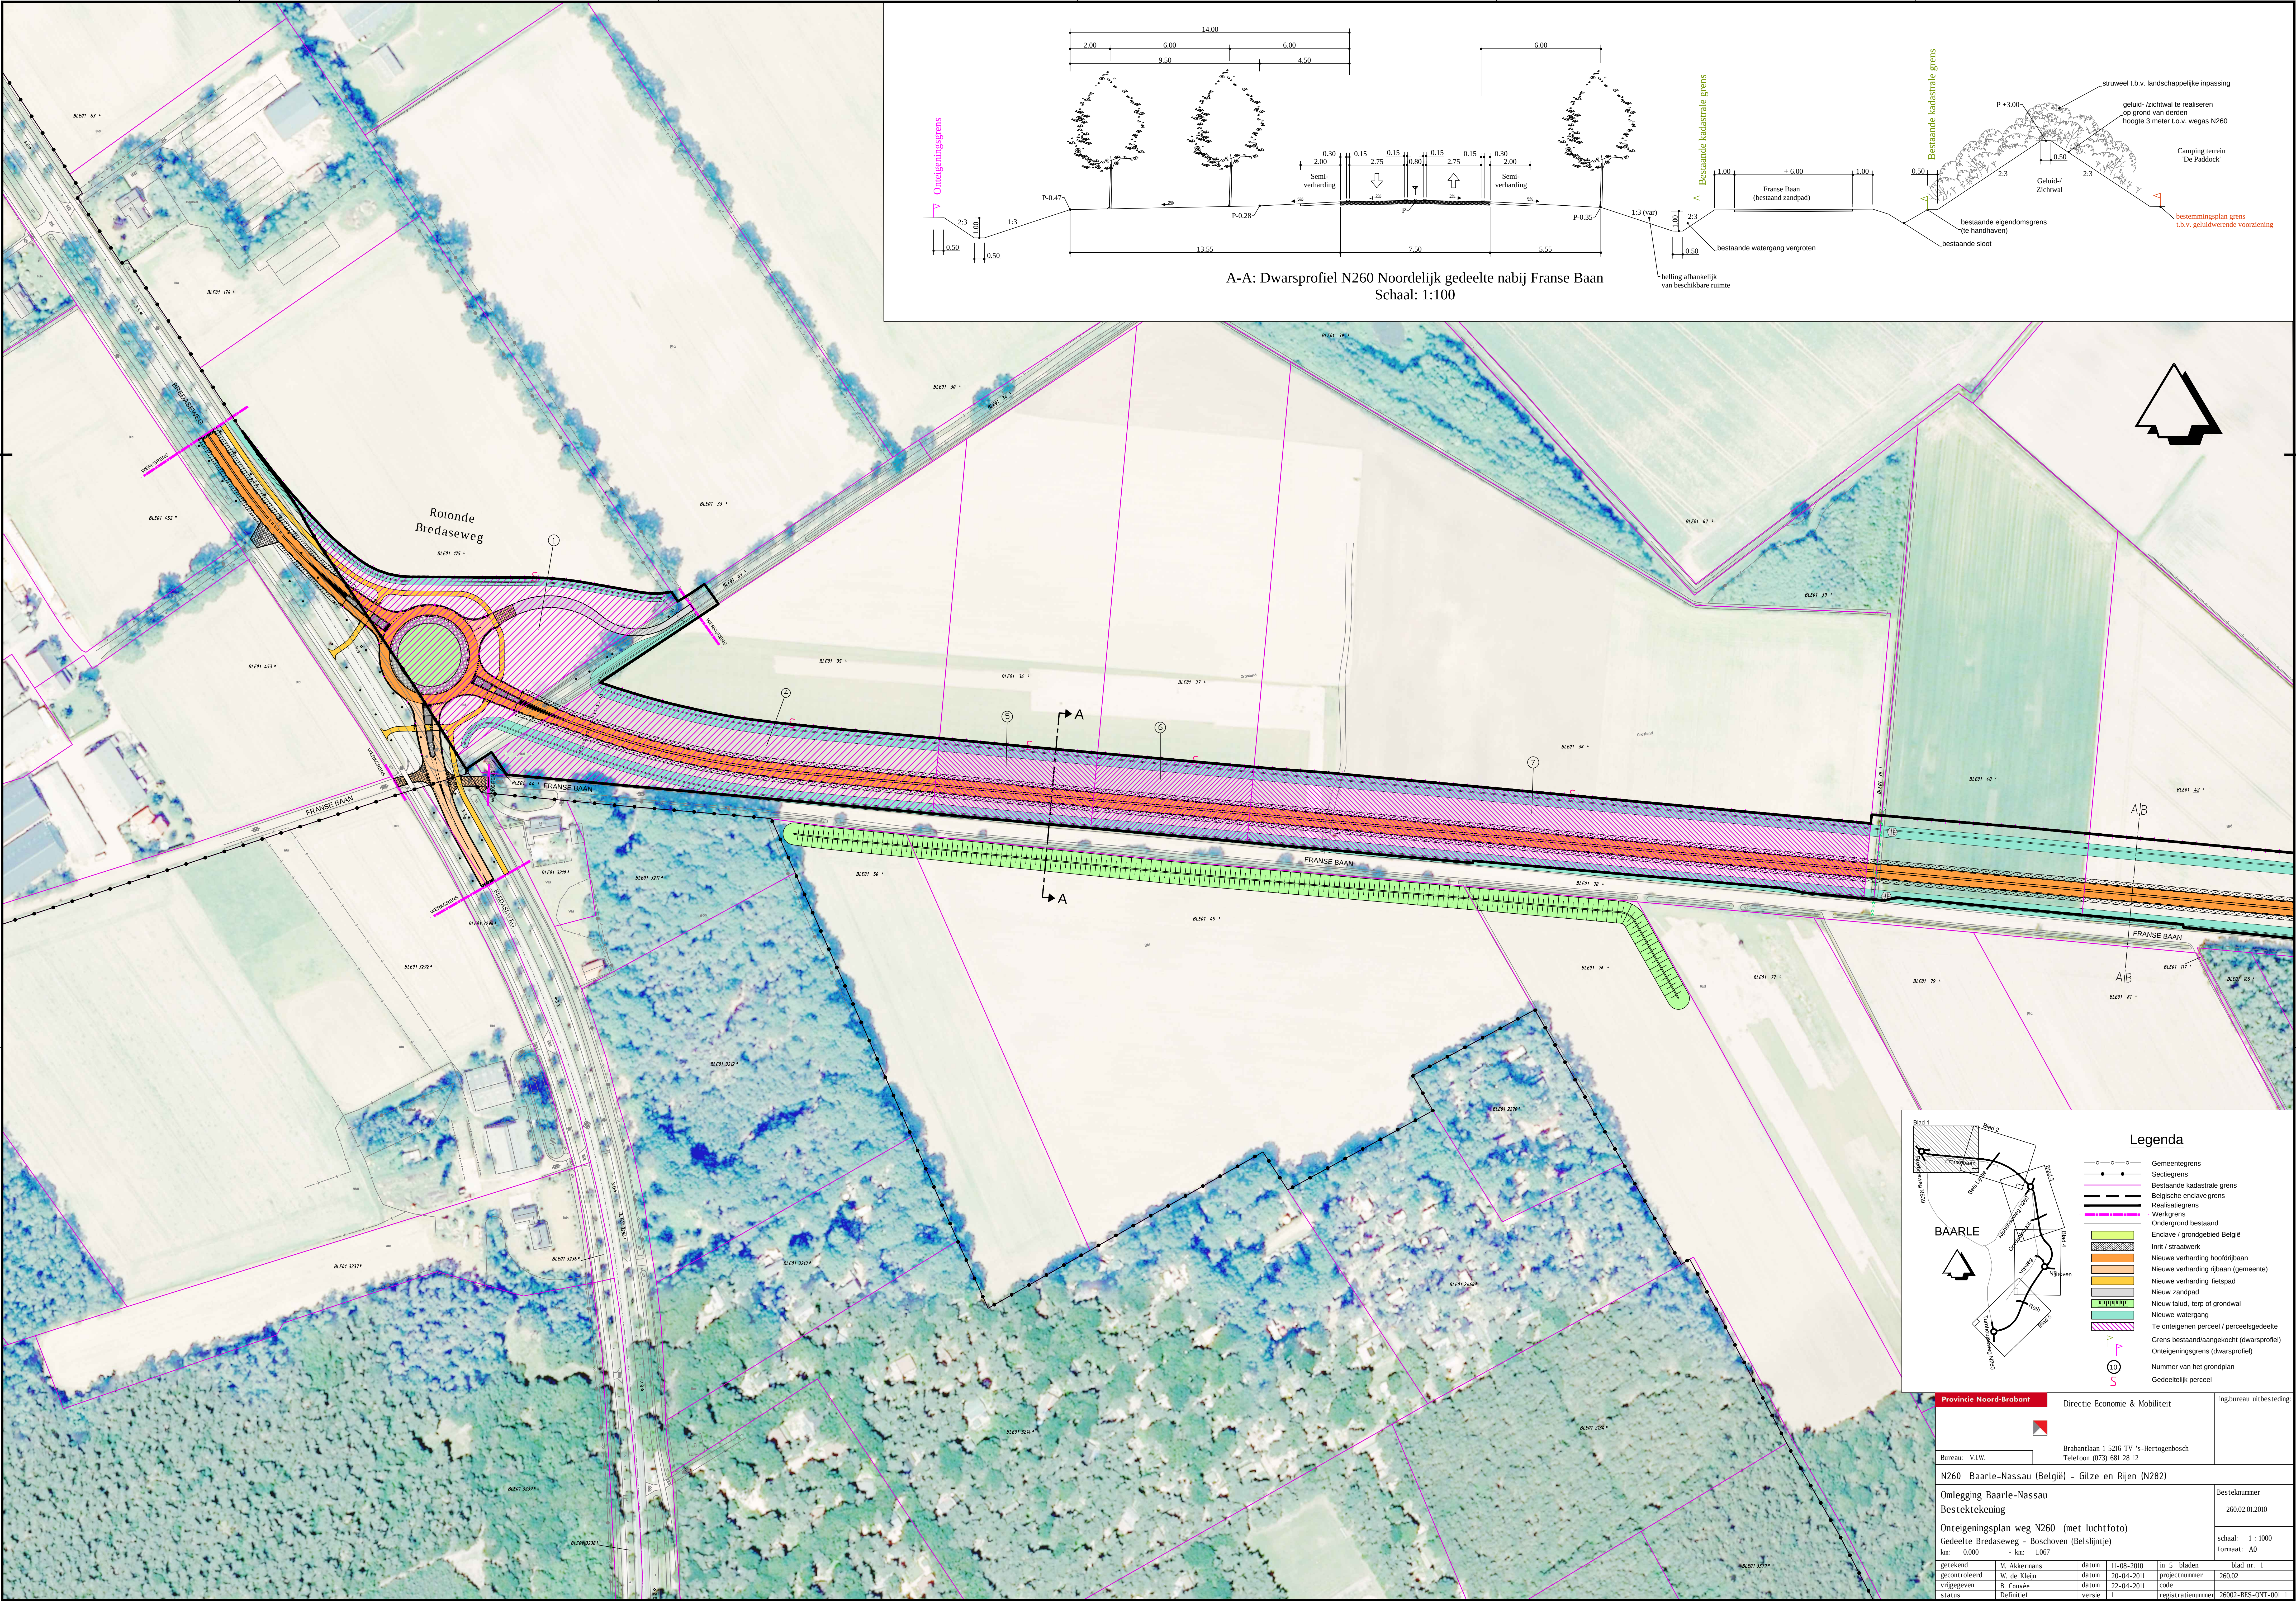


Legenda

- Gemeentegrens
- Sectiegrens
- Bestaande kadastrale grens
- Belgische enclave grens
- Realisatiegrens
- Werkgrens
- Ondergrond bestaand
- Enclave / grondgebied België
- Inte / straatwerk
- Nieuwe verharding hoofdrijbaan
- Nieuwe verharding rijbaan (gemeente)
- Nieuwe verharding fietspad
- Nieuw zandpad
- Nieuw talud, terp of grondwal
- Nieuwe watergang
- Te ontengenen perceel / perceelsgedeelte
- Grens bestaandaankoop (dwarsprofiel)
- Ontengeningsgrens (dwarsprofiel)
- Nummer van het grondplan
- Gedeeltelijk perceel

BAARLE

Provincie Noord-Brabant

Directie Economie & Mobiliteit

ing.bureau onbesteding

Province Noord-Brabant

Directie Economie & Mobiliteit

ing.bureau onbesteding



Bureau: V.I.W.

Brabantlaan 1 5216 TV 's-Hertogenbosch
Telefoon (073) 681 28 12

N260 Baarle-Nassau (België) - Gilze en Rijen (N282)

Omlegging Baarle-Nassau
Bestektekening

Besteknummer
260.02.01.2010

Onttegeningsplan weg N260 (met luchtfoto)
Gedeelte Bredaseweg - Boschoven (Belslijntje)

schaal: 1 : 1000
formaat: A0

getekend M. Akermans datum 11-08-2010 in 5 bladen blad nr. 1

gecontroleerd W. de Krijn datum 20-04-2011 projectnummer 260.02

vrgegeven B. Couvé datum 22-04-2011 code

status Definitief versie 1 registratienummer 26002-BES-ONT-001