
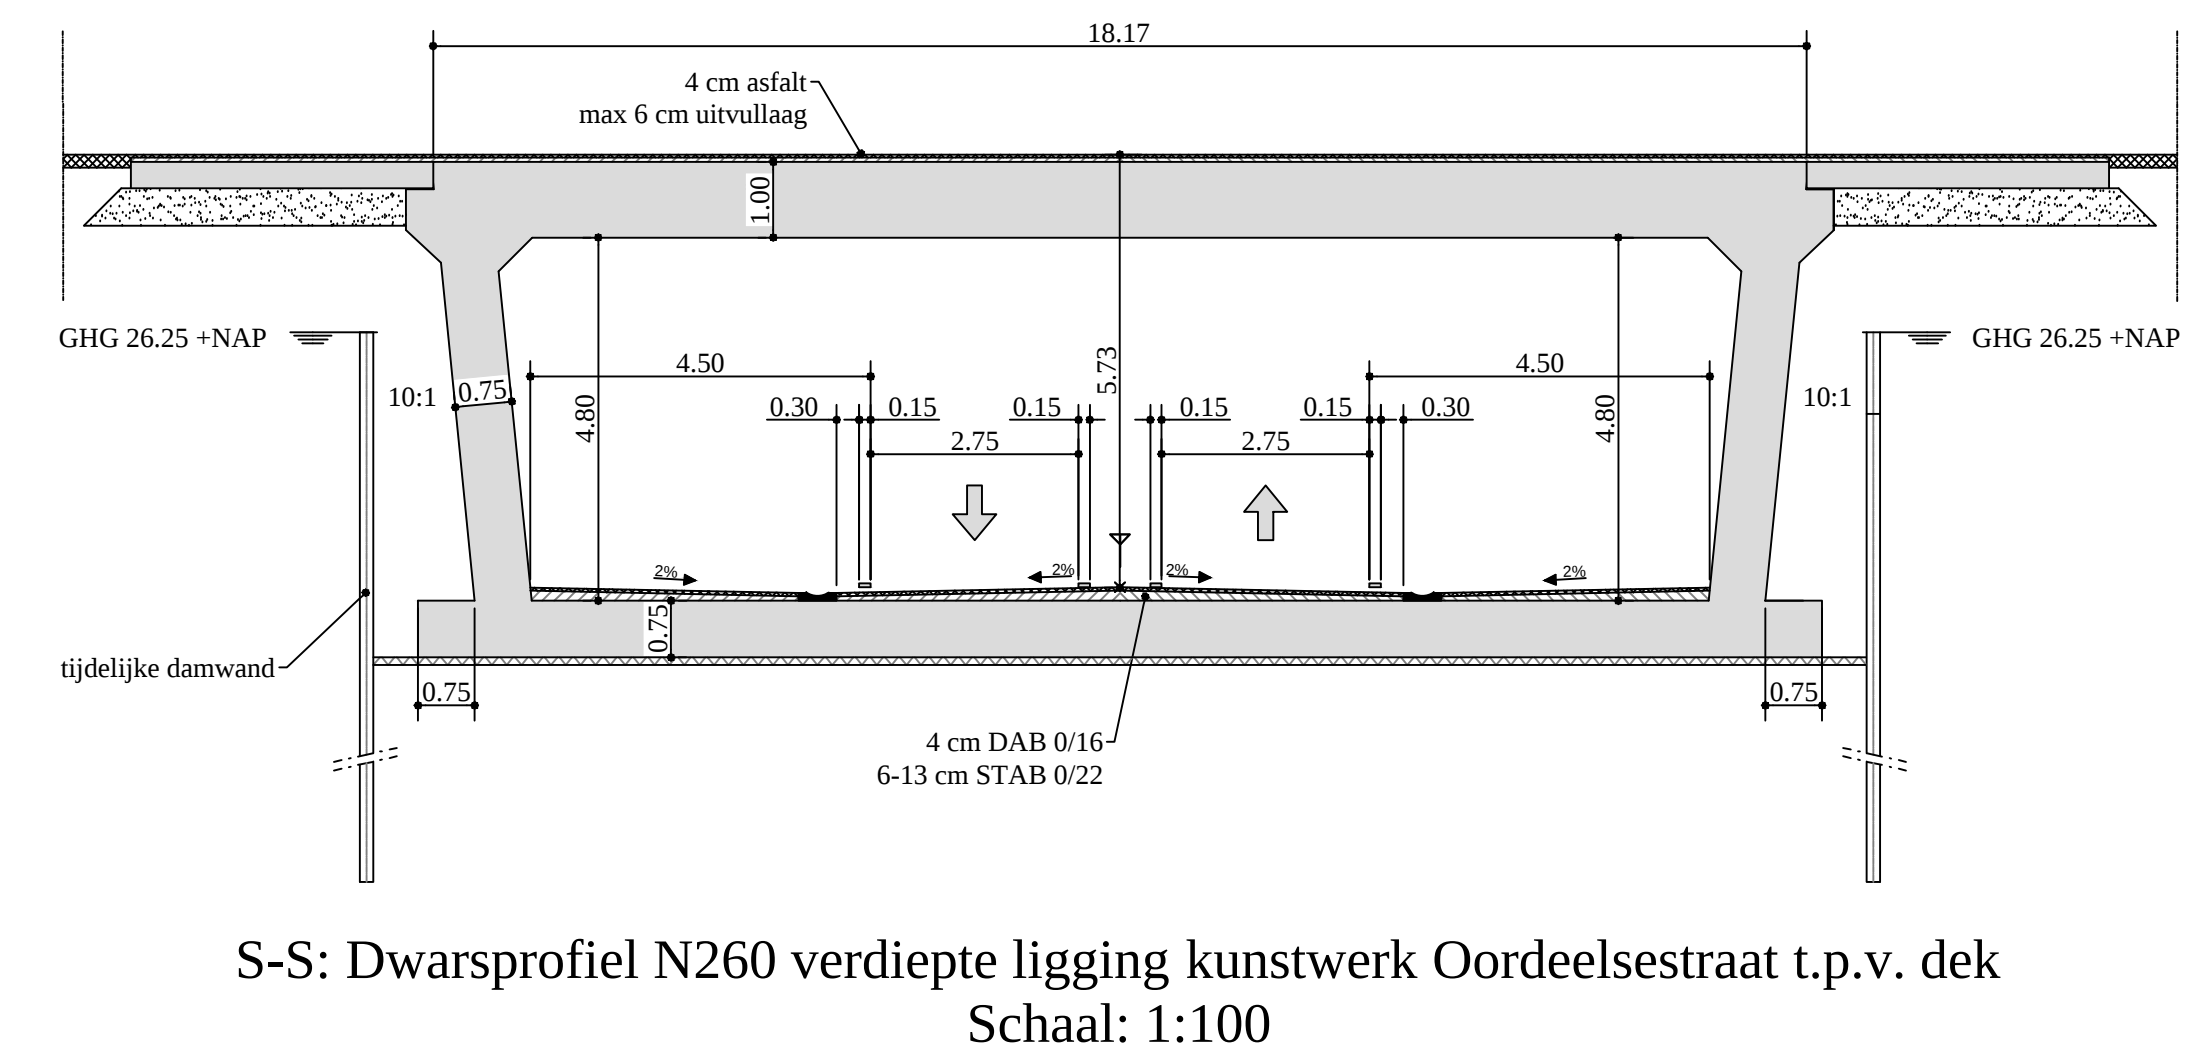
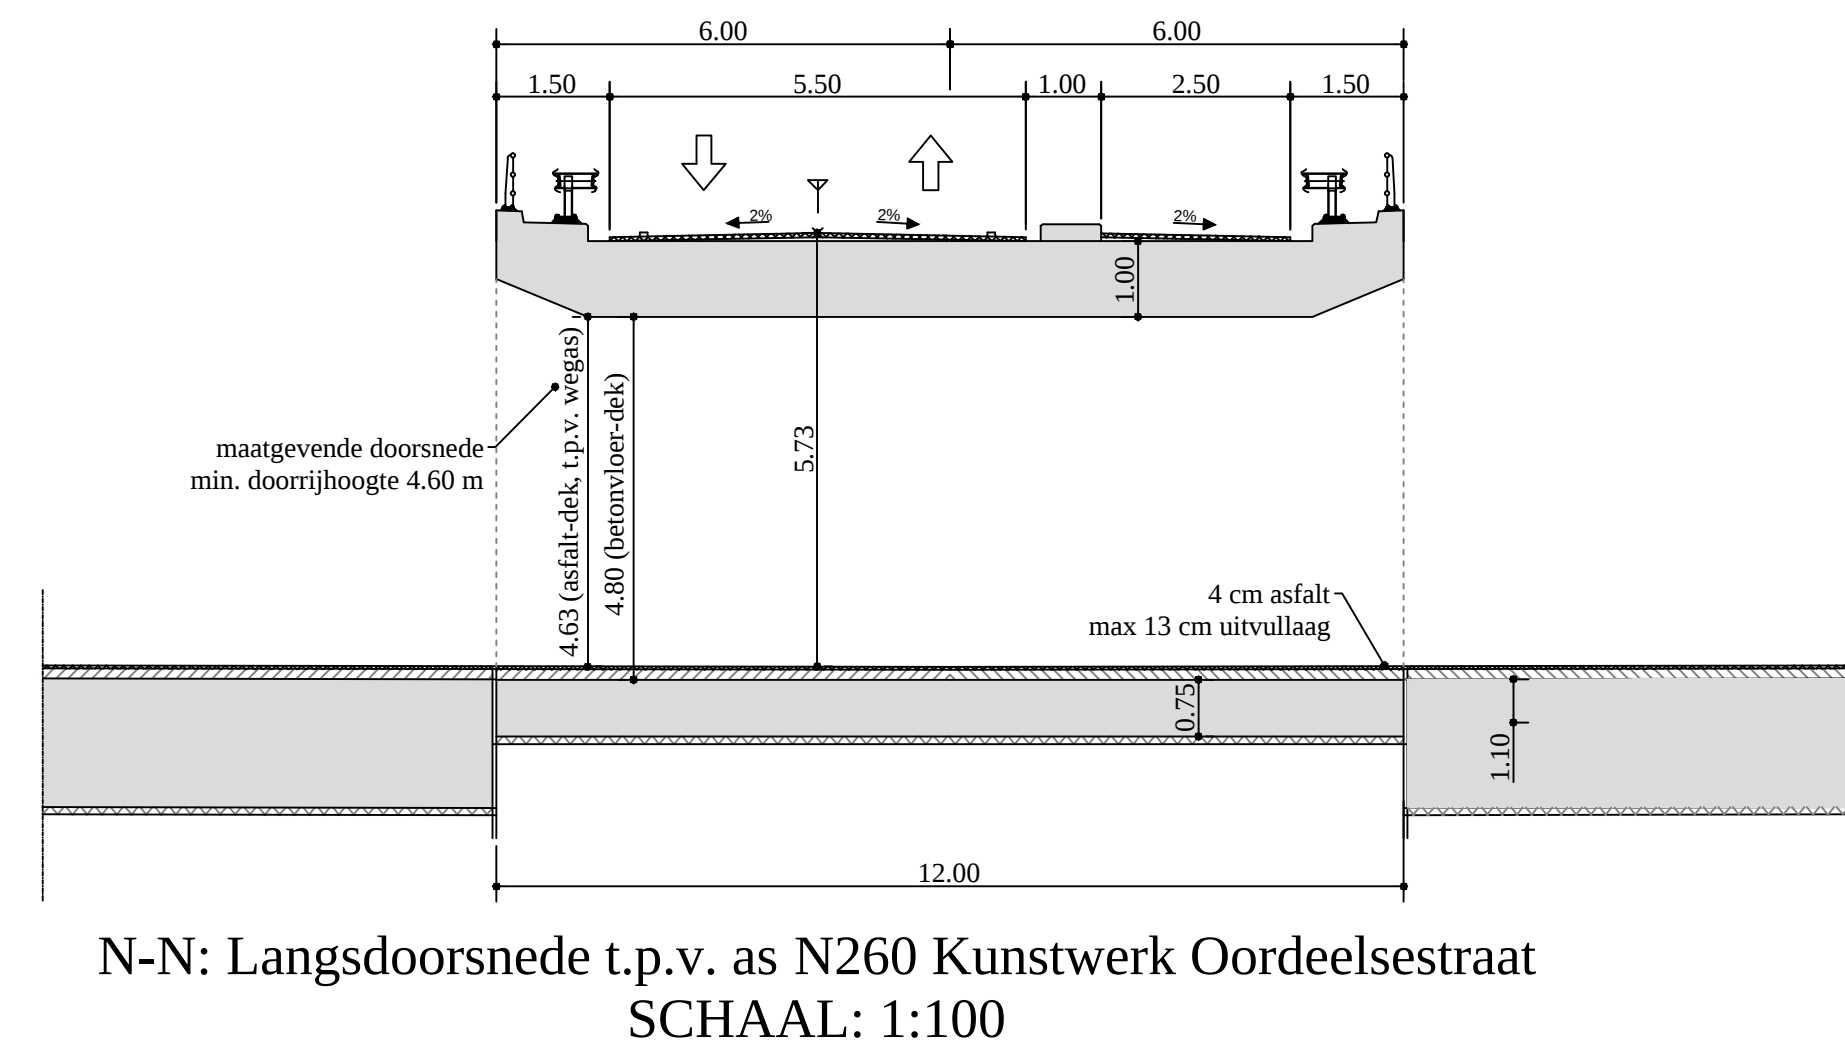
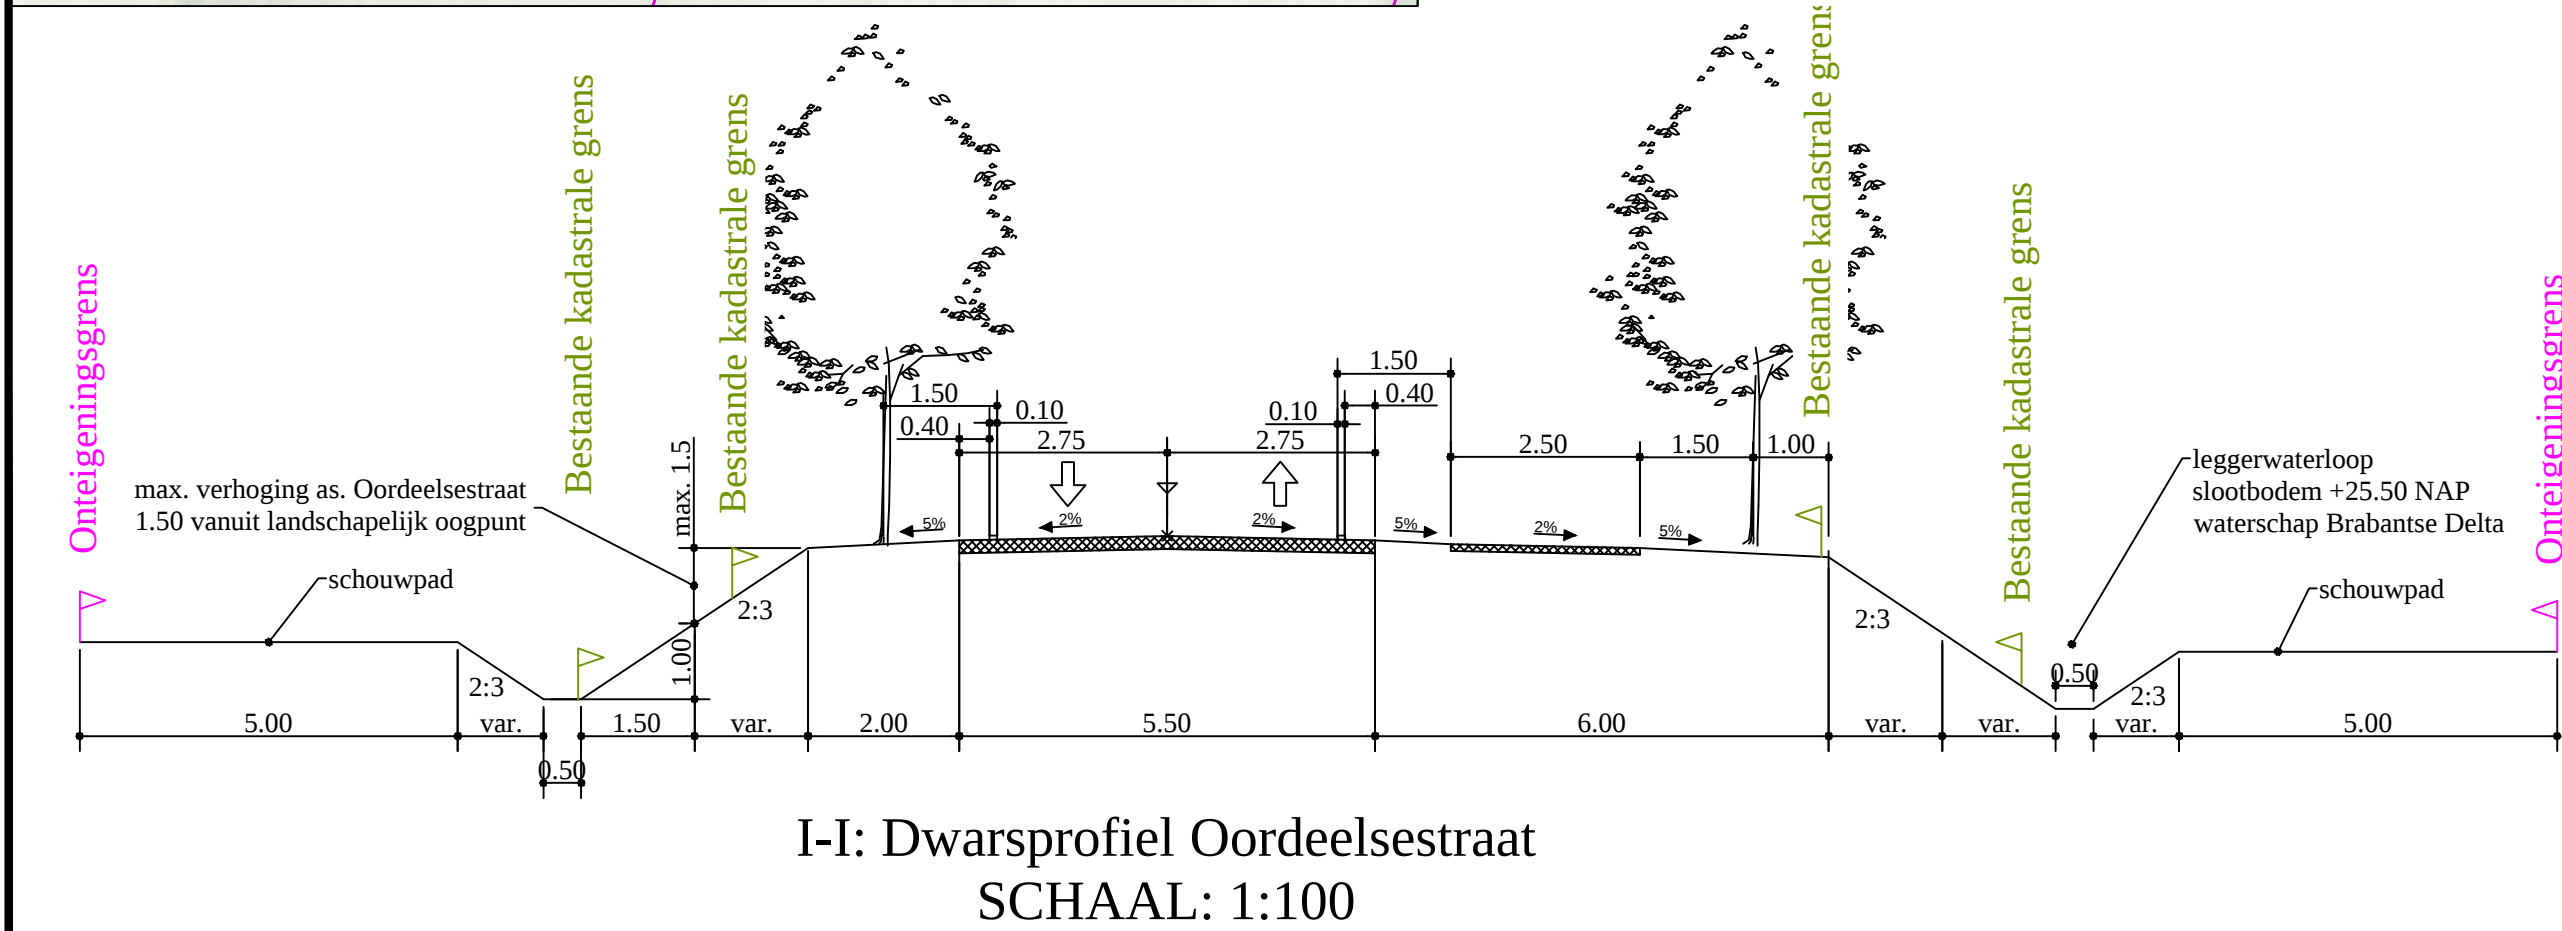
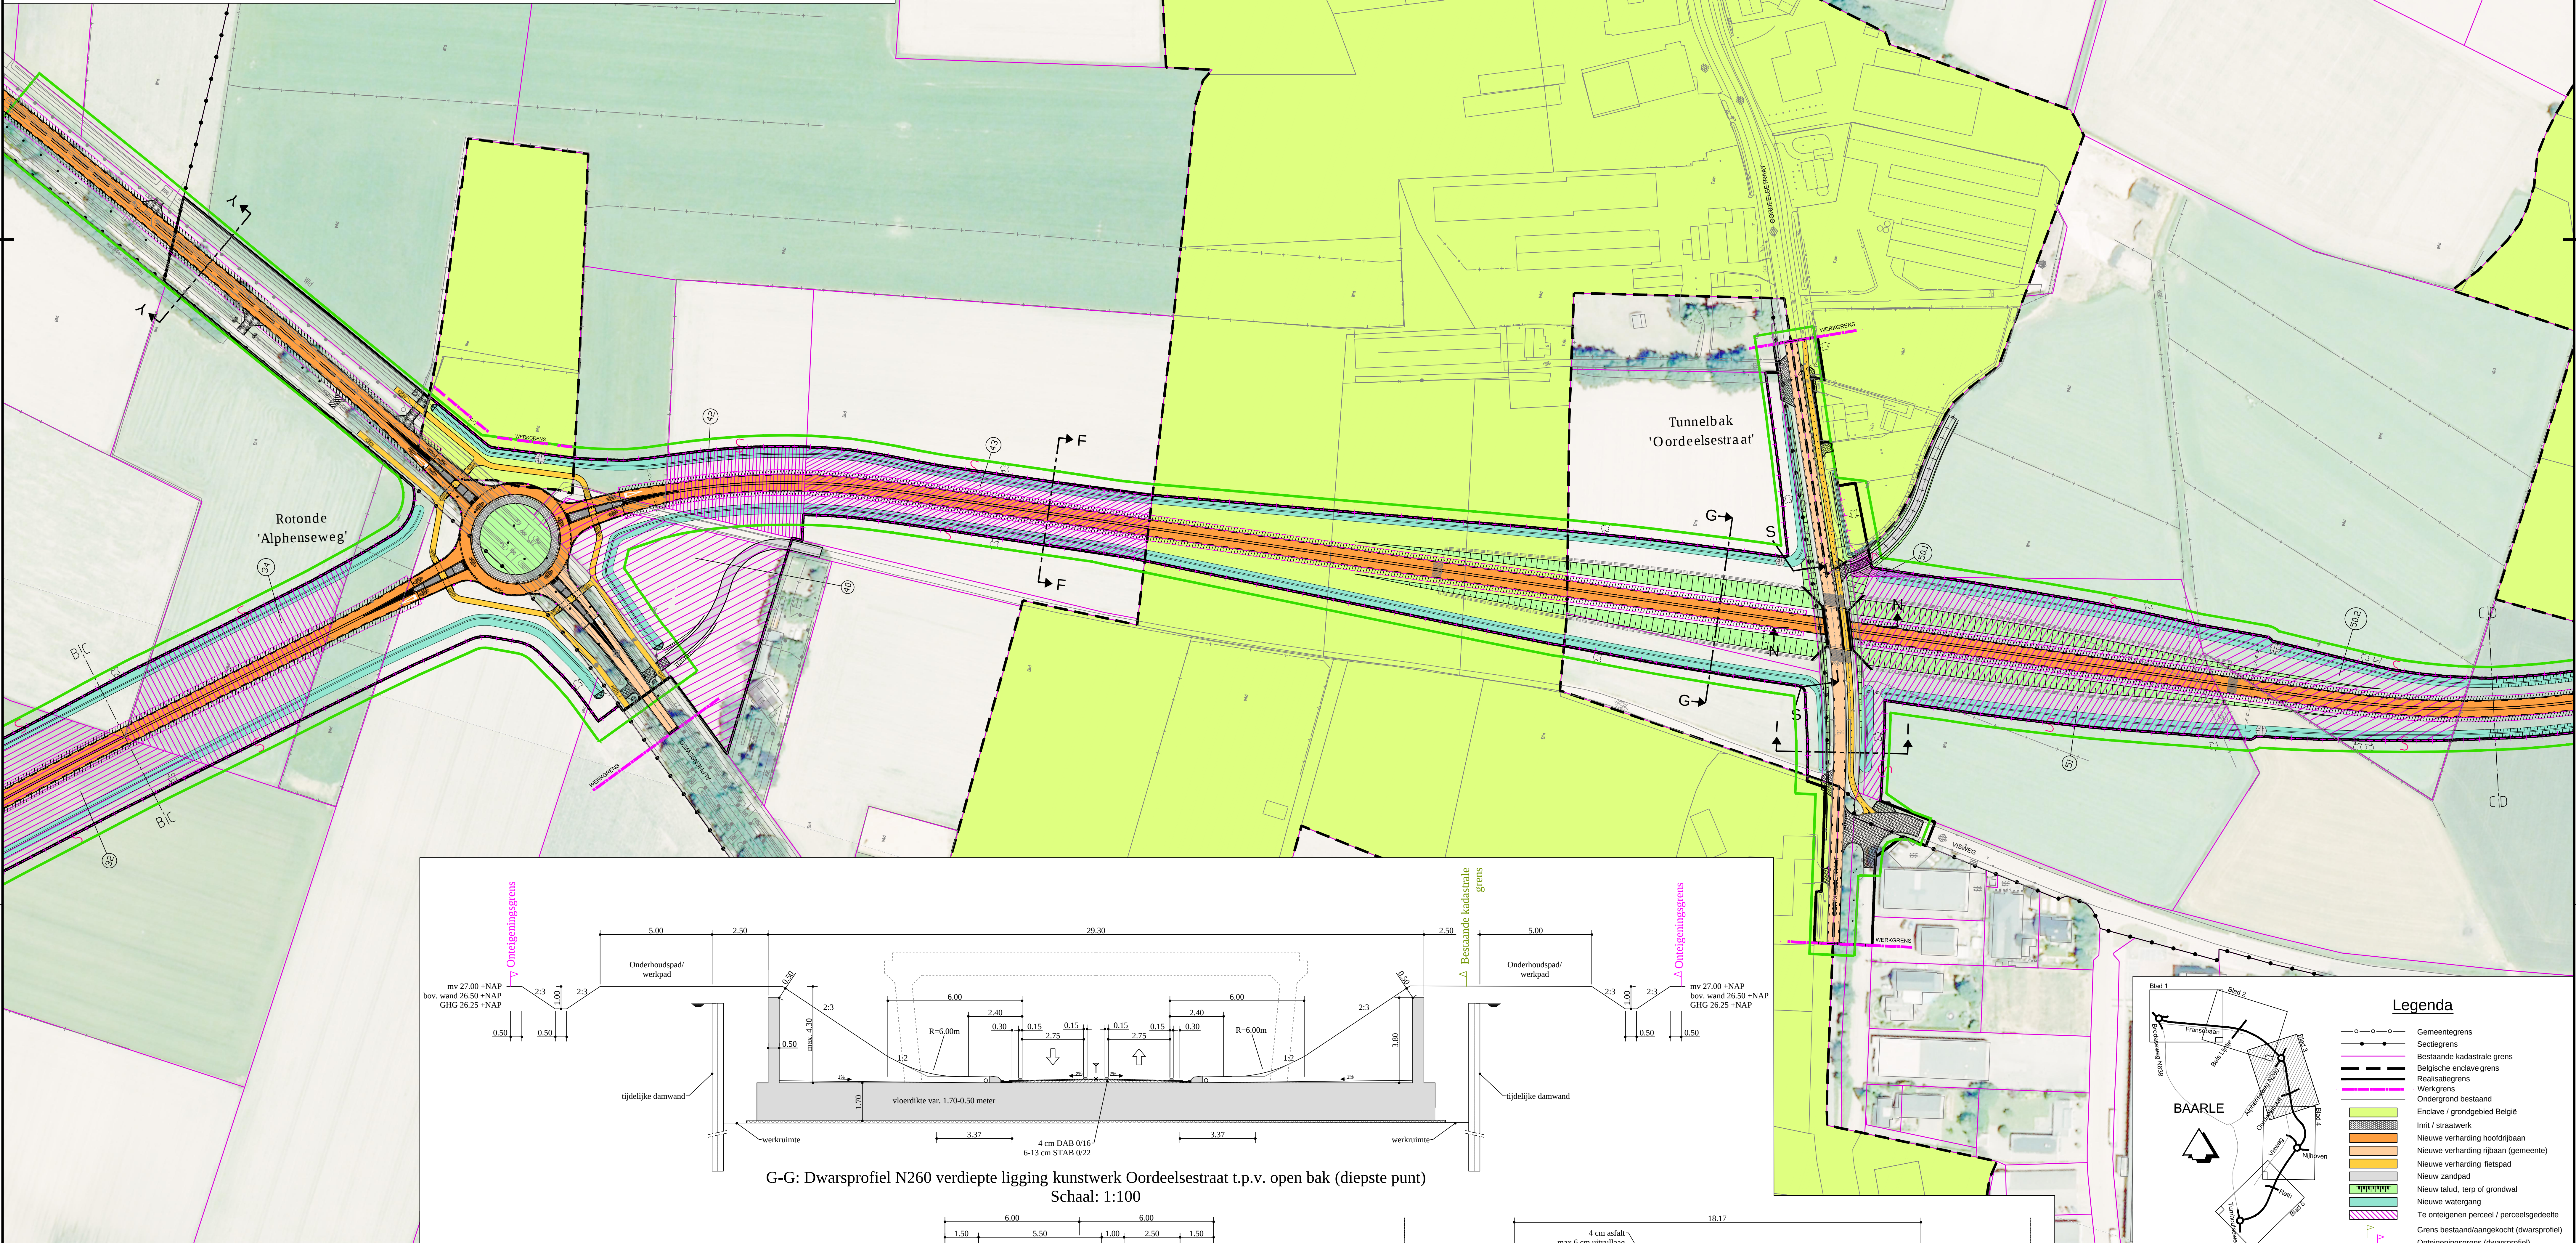
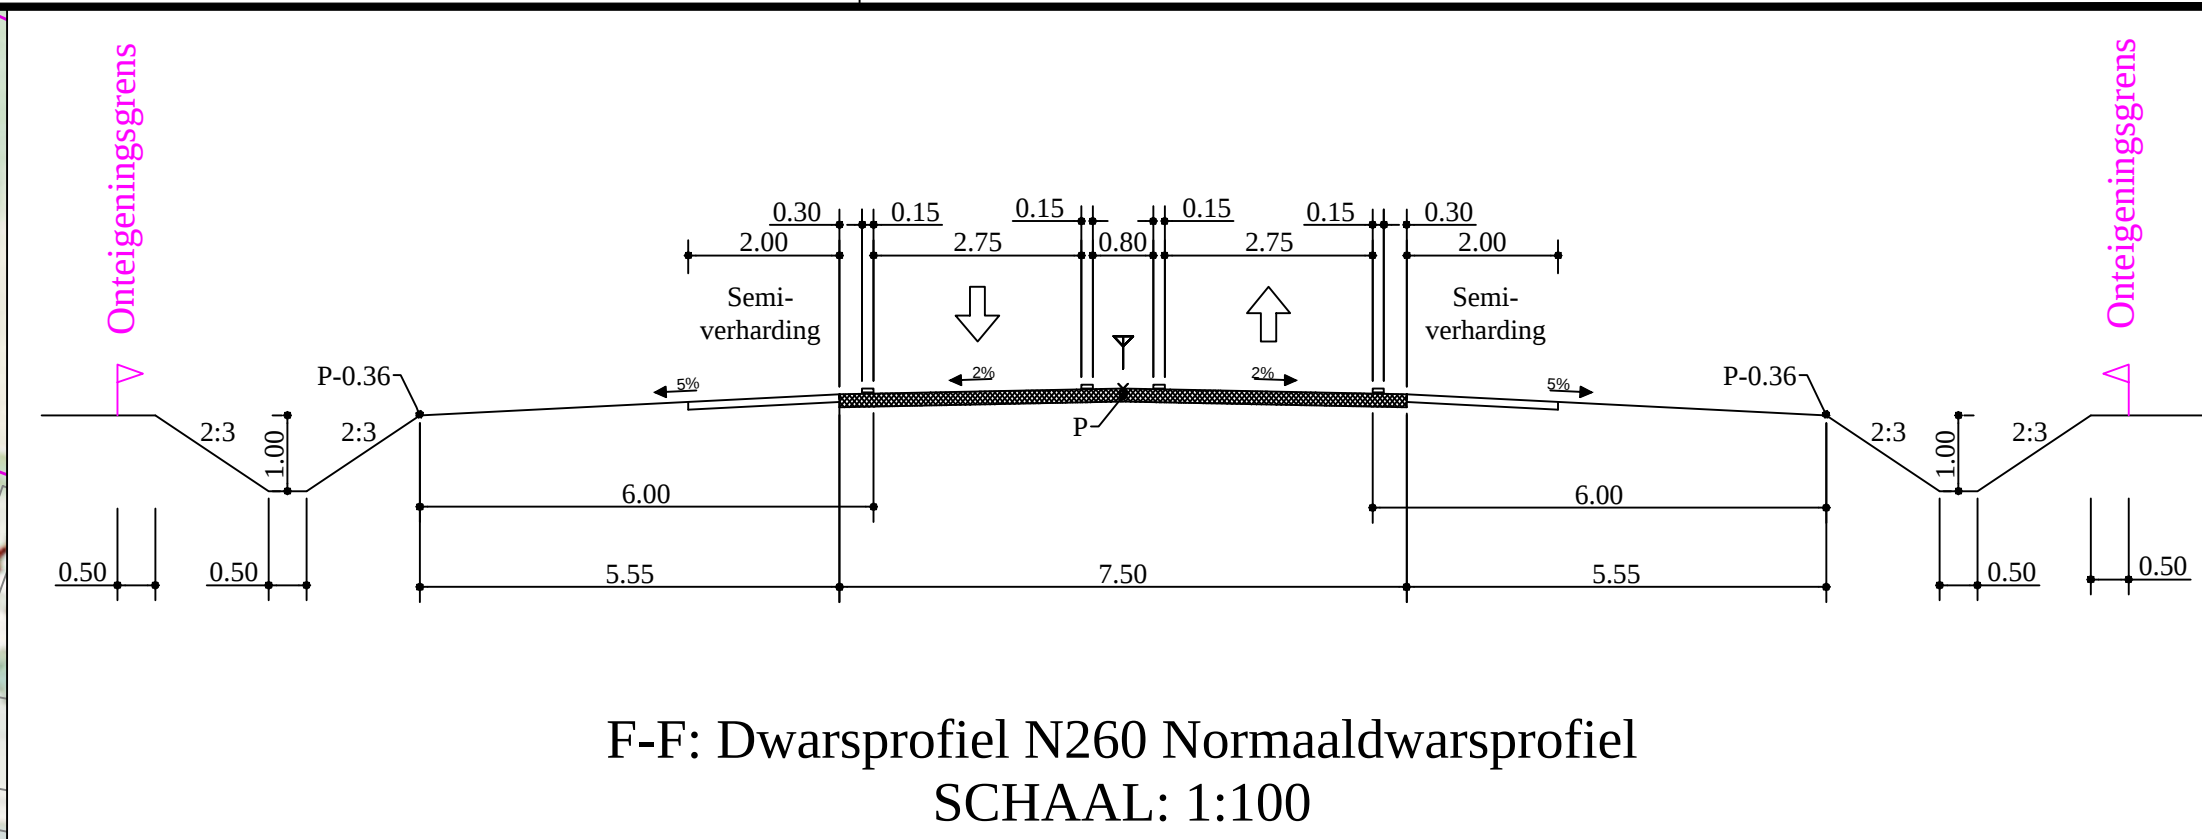


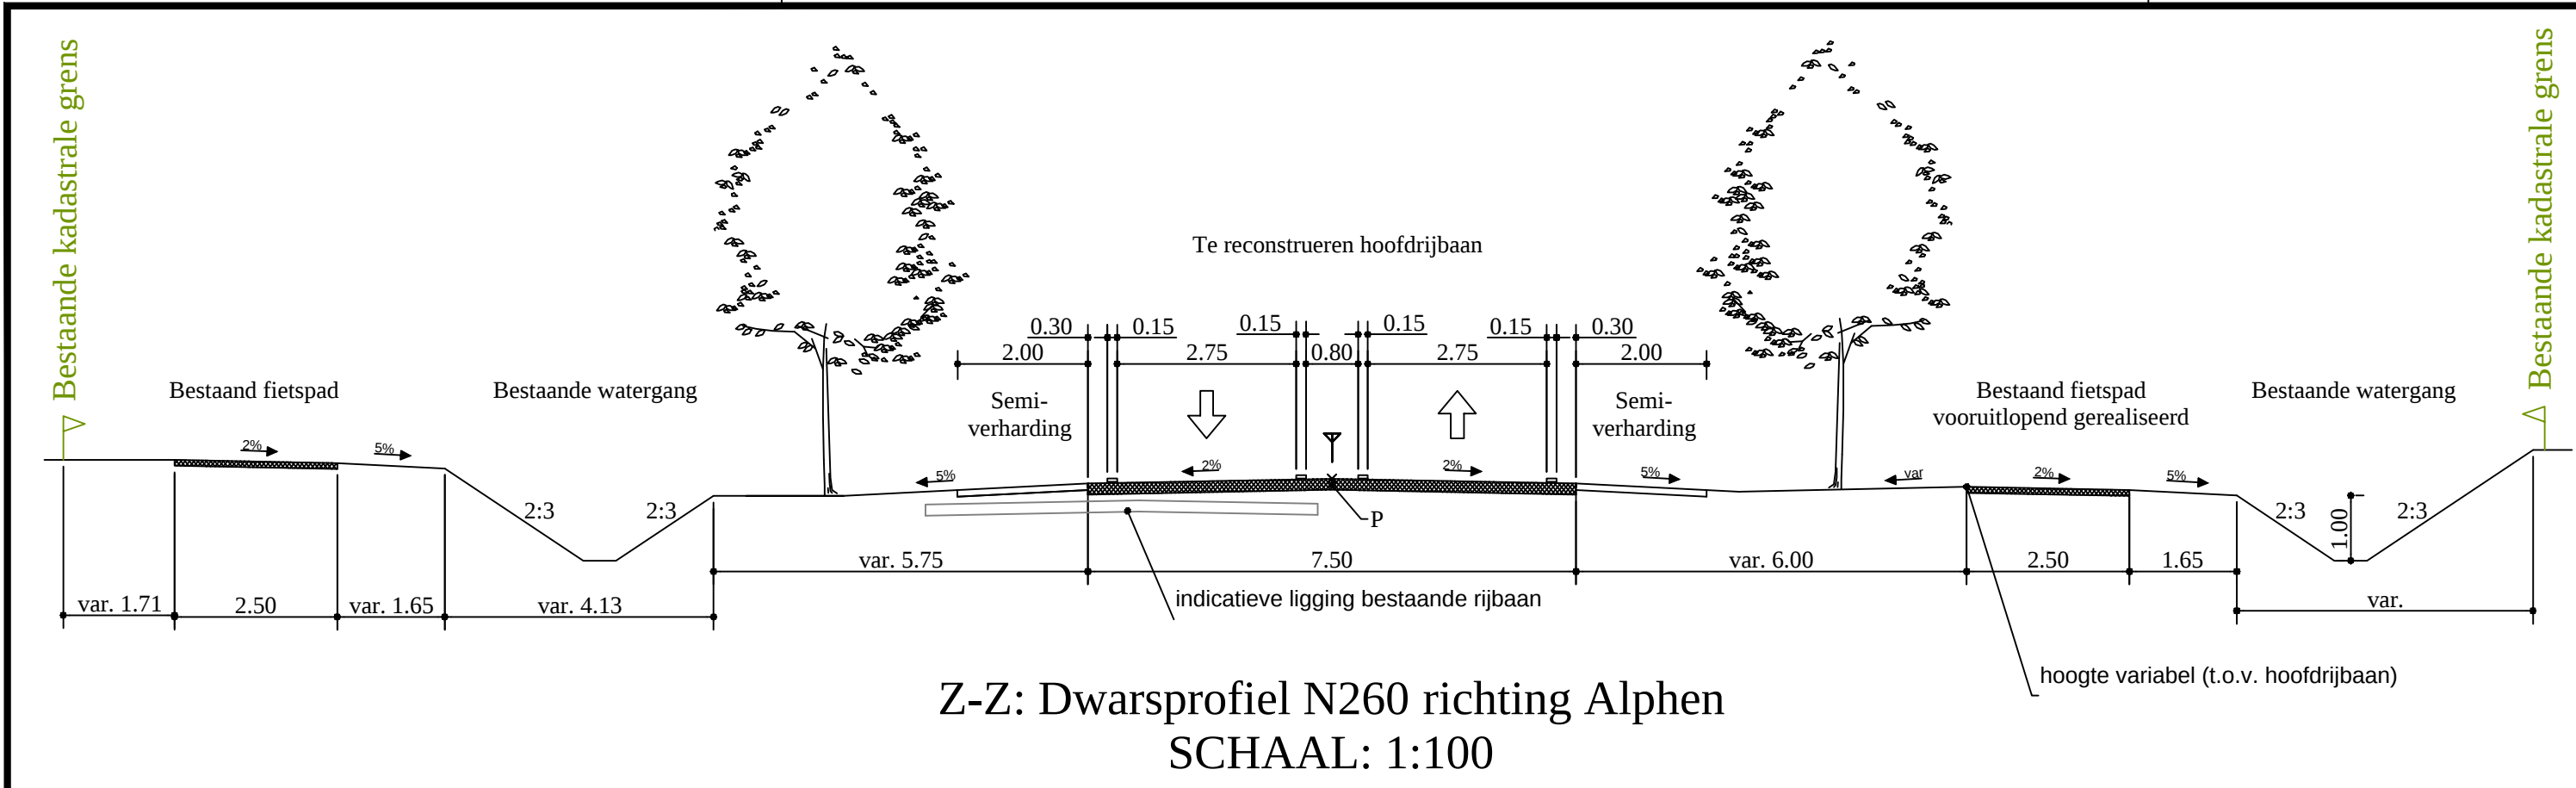

Legenda

- Gemeentegrens
- Sectiegrens
- Bestaande kadastrale grens
- Belgische enclave grens
- Realisatiegrens
- Werkgrens
- Ondergrond bestaand
- Enclave / grondgebied België
- Inrit / straatwerk
- Nieuwe verharding hoofdrijbaan
- Nieuwe verharding rijsbaan (gemeente)
- Nieuwe verharding fietspad
- Nieuw zandpad
- Nieuw talud, terp of grondwal
- Nieuwe watergang
- Te ontengenen perceel / perceelsgedeelte
- Grens bestaandaangekocht (dwarsprofiel)
- Onteigeningsgrens (dwarsprofiel)
- Nummer van het grondplan
- Gedeeltelijk perceel

Provincie Noord-Brabant Directie Economie & Mobiliteit

Bureau: V.I.W.

Wabandlaan 1 5216 TV 't Hoennebosch
Telefoon (073) 681 28 12

N260 Baarle-Nassau (België) - Gilze en Rijen (N282)

Omlegging Baarle-Nassau

Bestektekening

Onteigeningsplan weg N260 (met luchtfoto)

Gedeelte Alphenseweg - Oordeelsestraat

km: 2.169 - km: 3.259

getekend: M. Akkermans
gecontroleerd: W. de Koning
vrijgegeven: B. Couvée
status: Definitief

datum: 11-08-2010
datum: 20-04-2011
datum: 22-04-2011
versie: 1

in 5 bladen
projectnummer: 260.02
code: registratienummer: 26002-BES-ONT-001-3

blad nr. 3
schaal: 1:1000
formaat: A0

Beskenummer: 260.02.01.2010

ingebureau uitbreiding: