

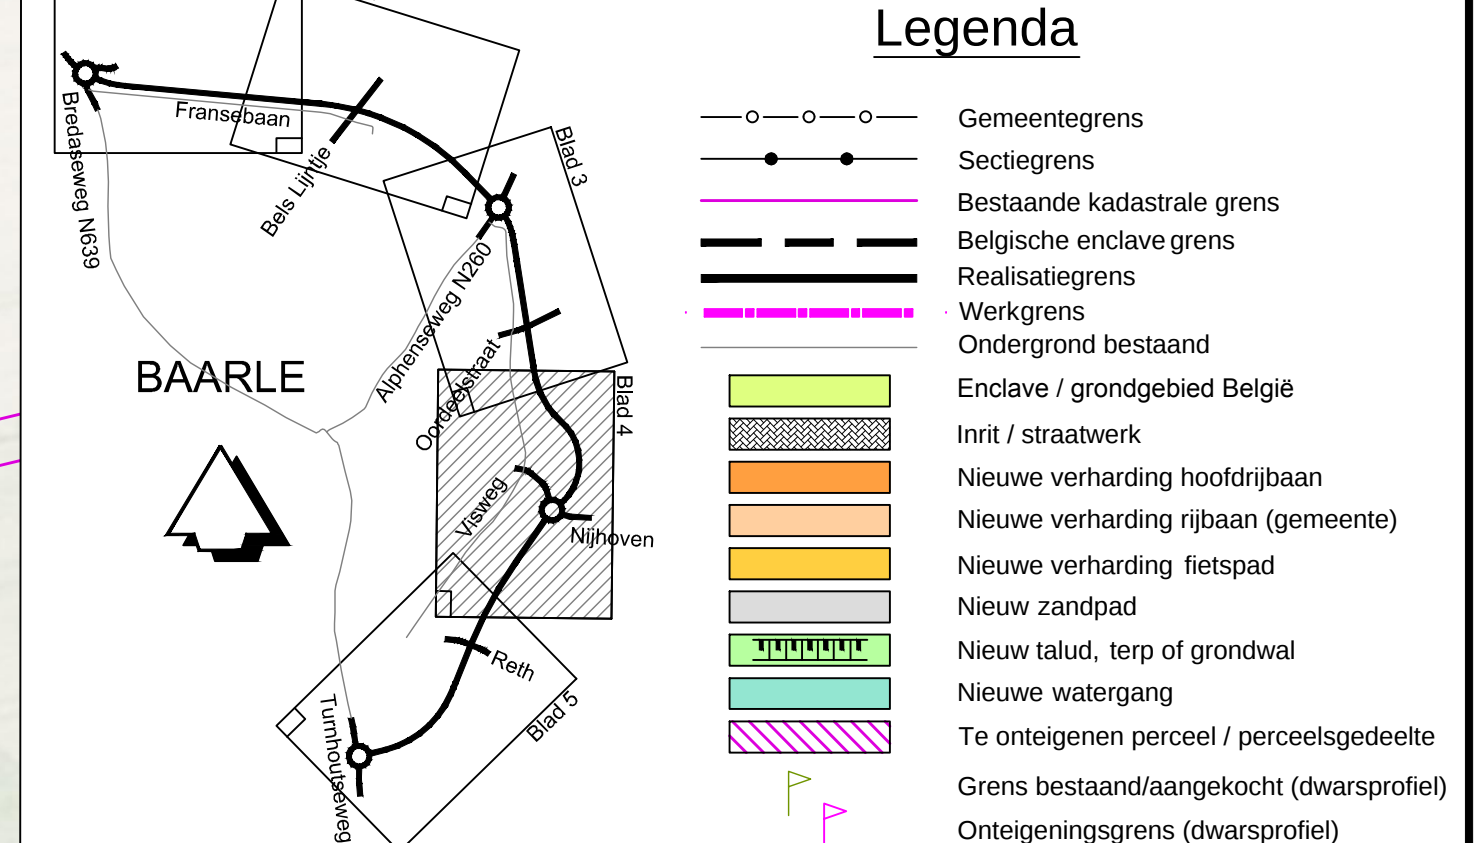
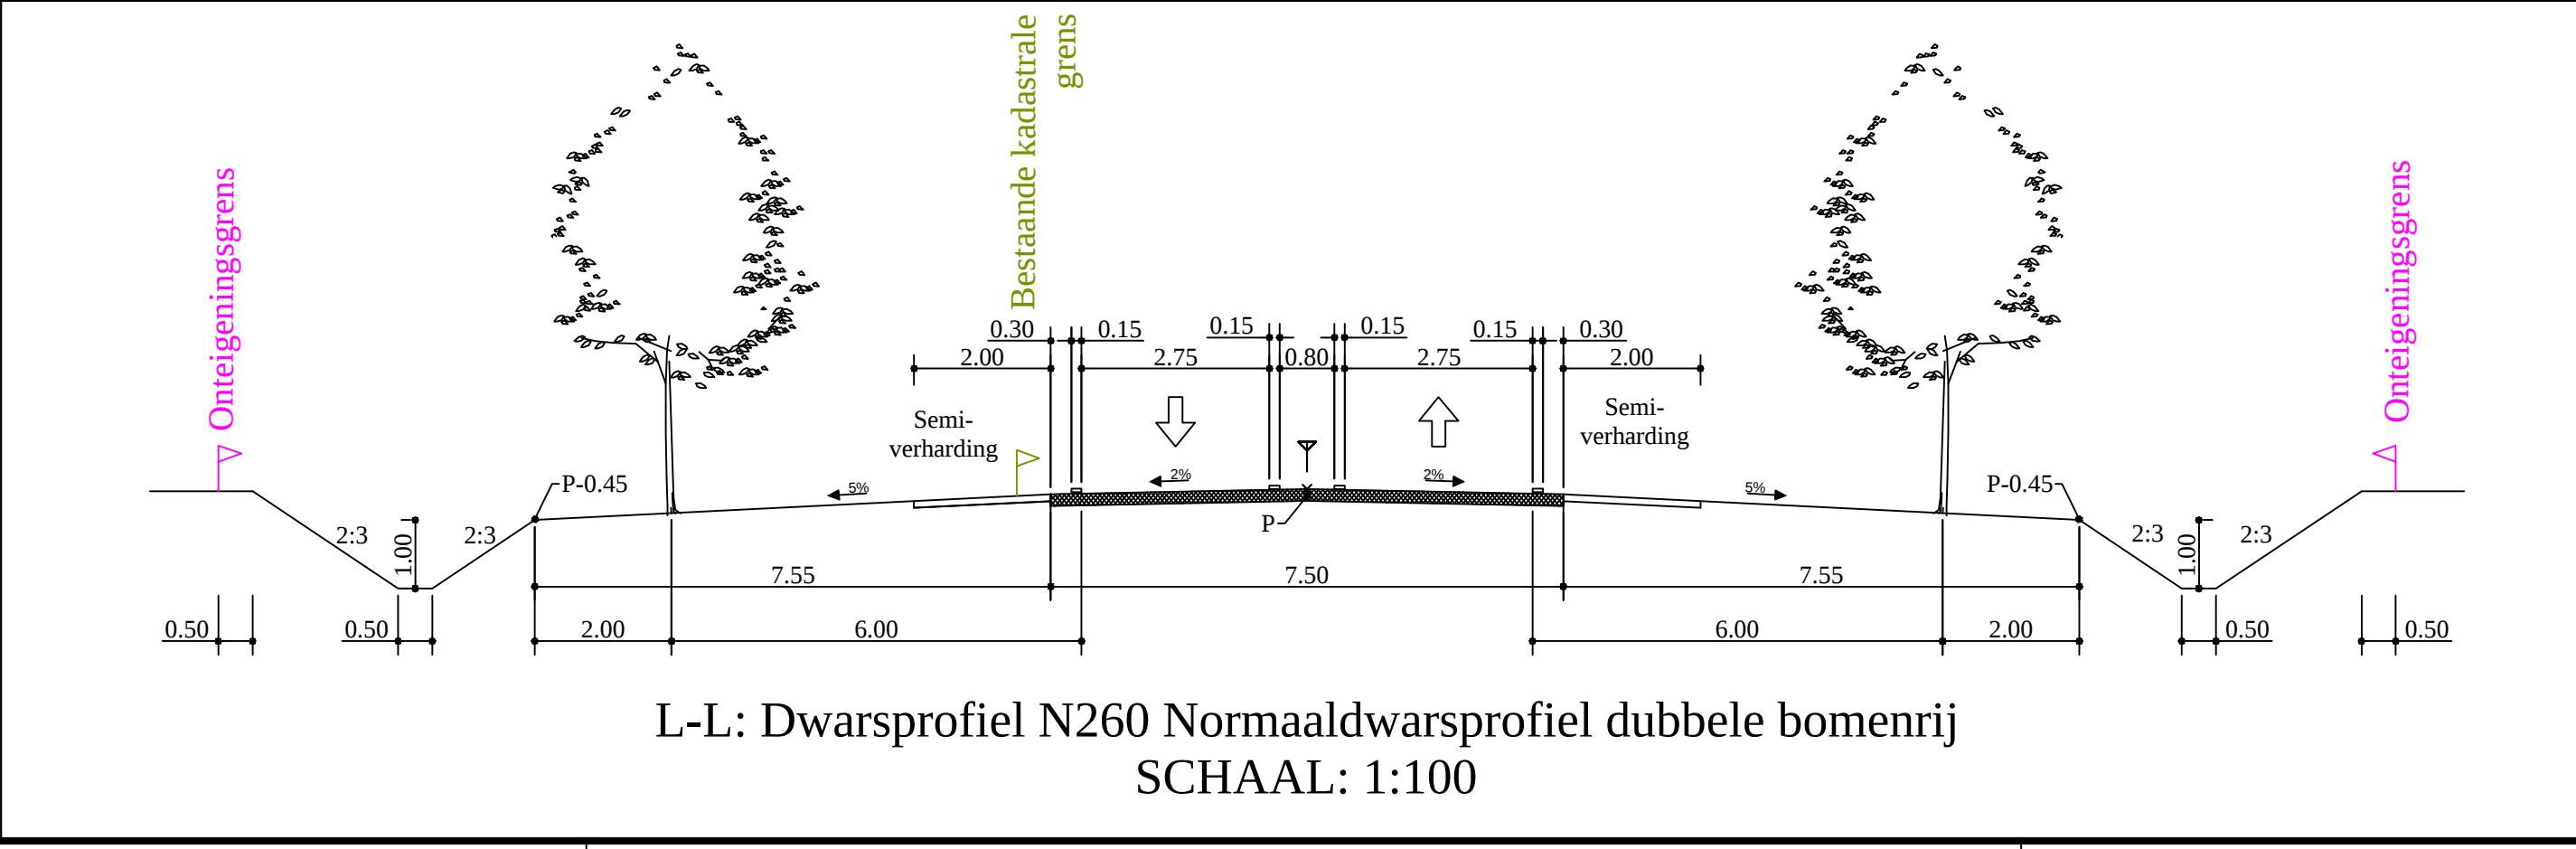
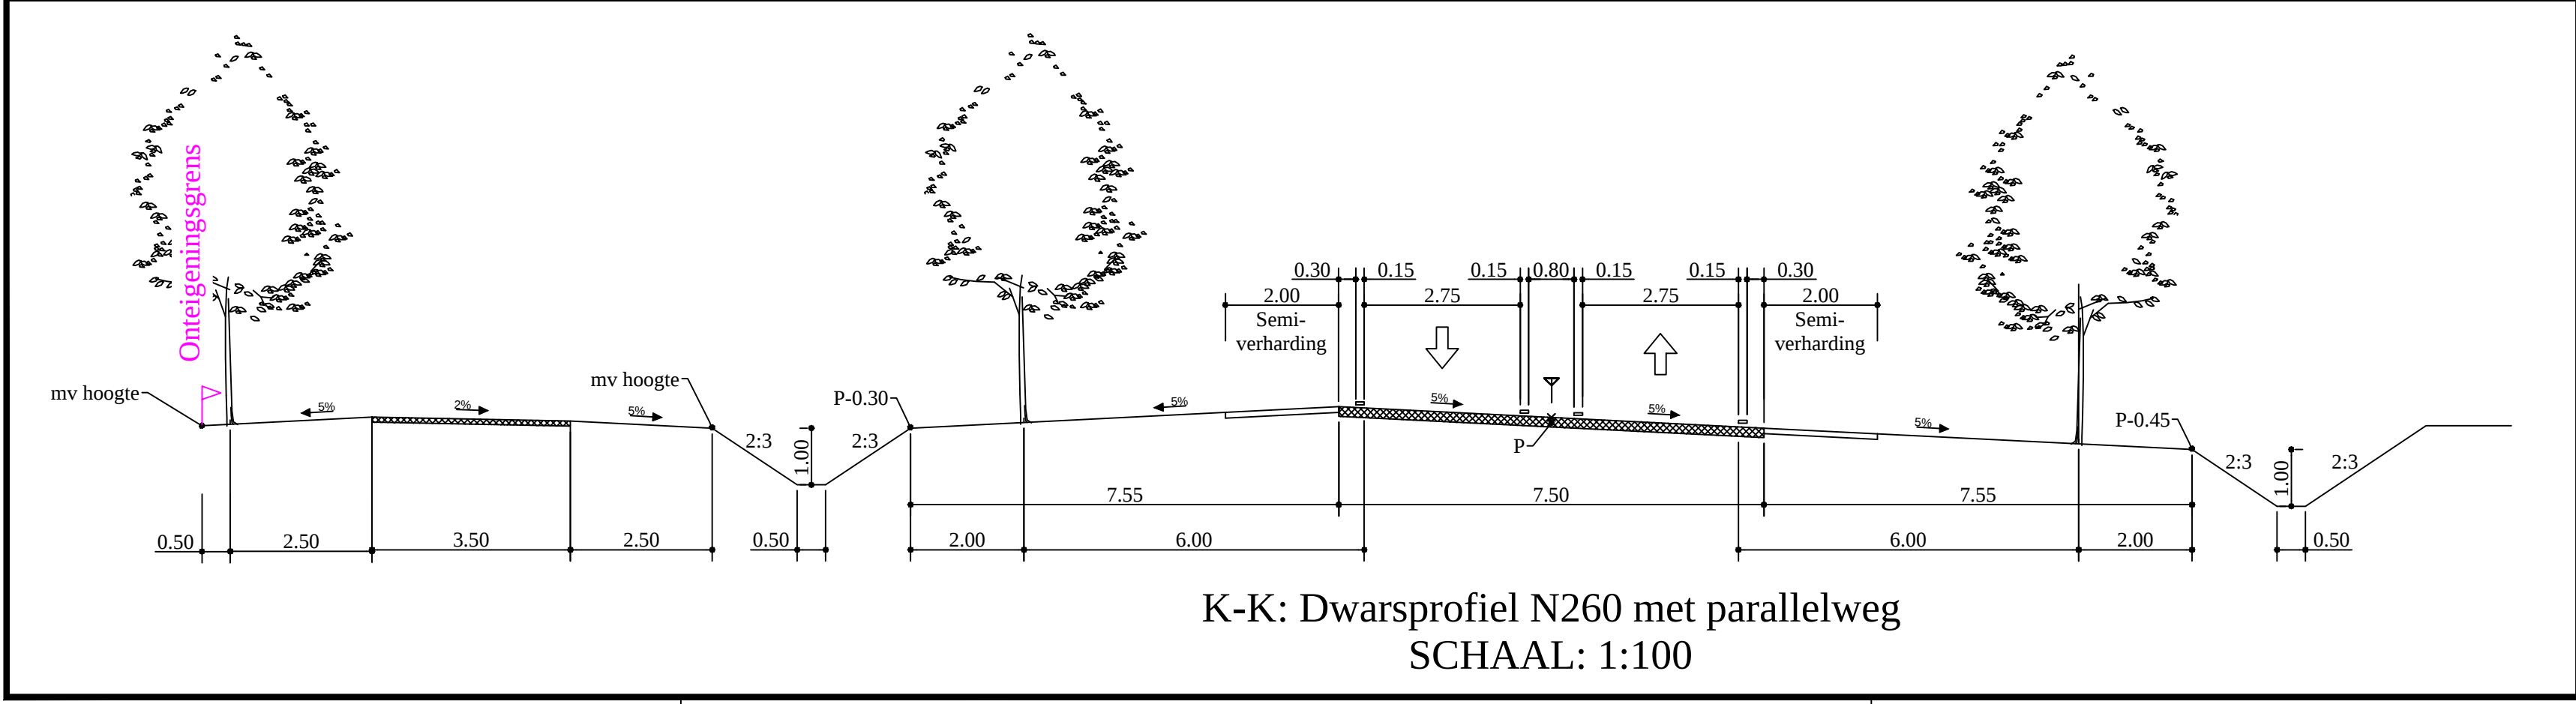
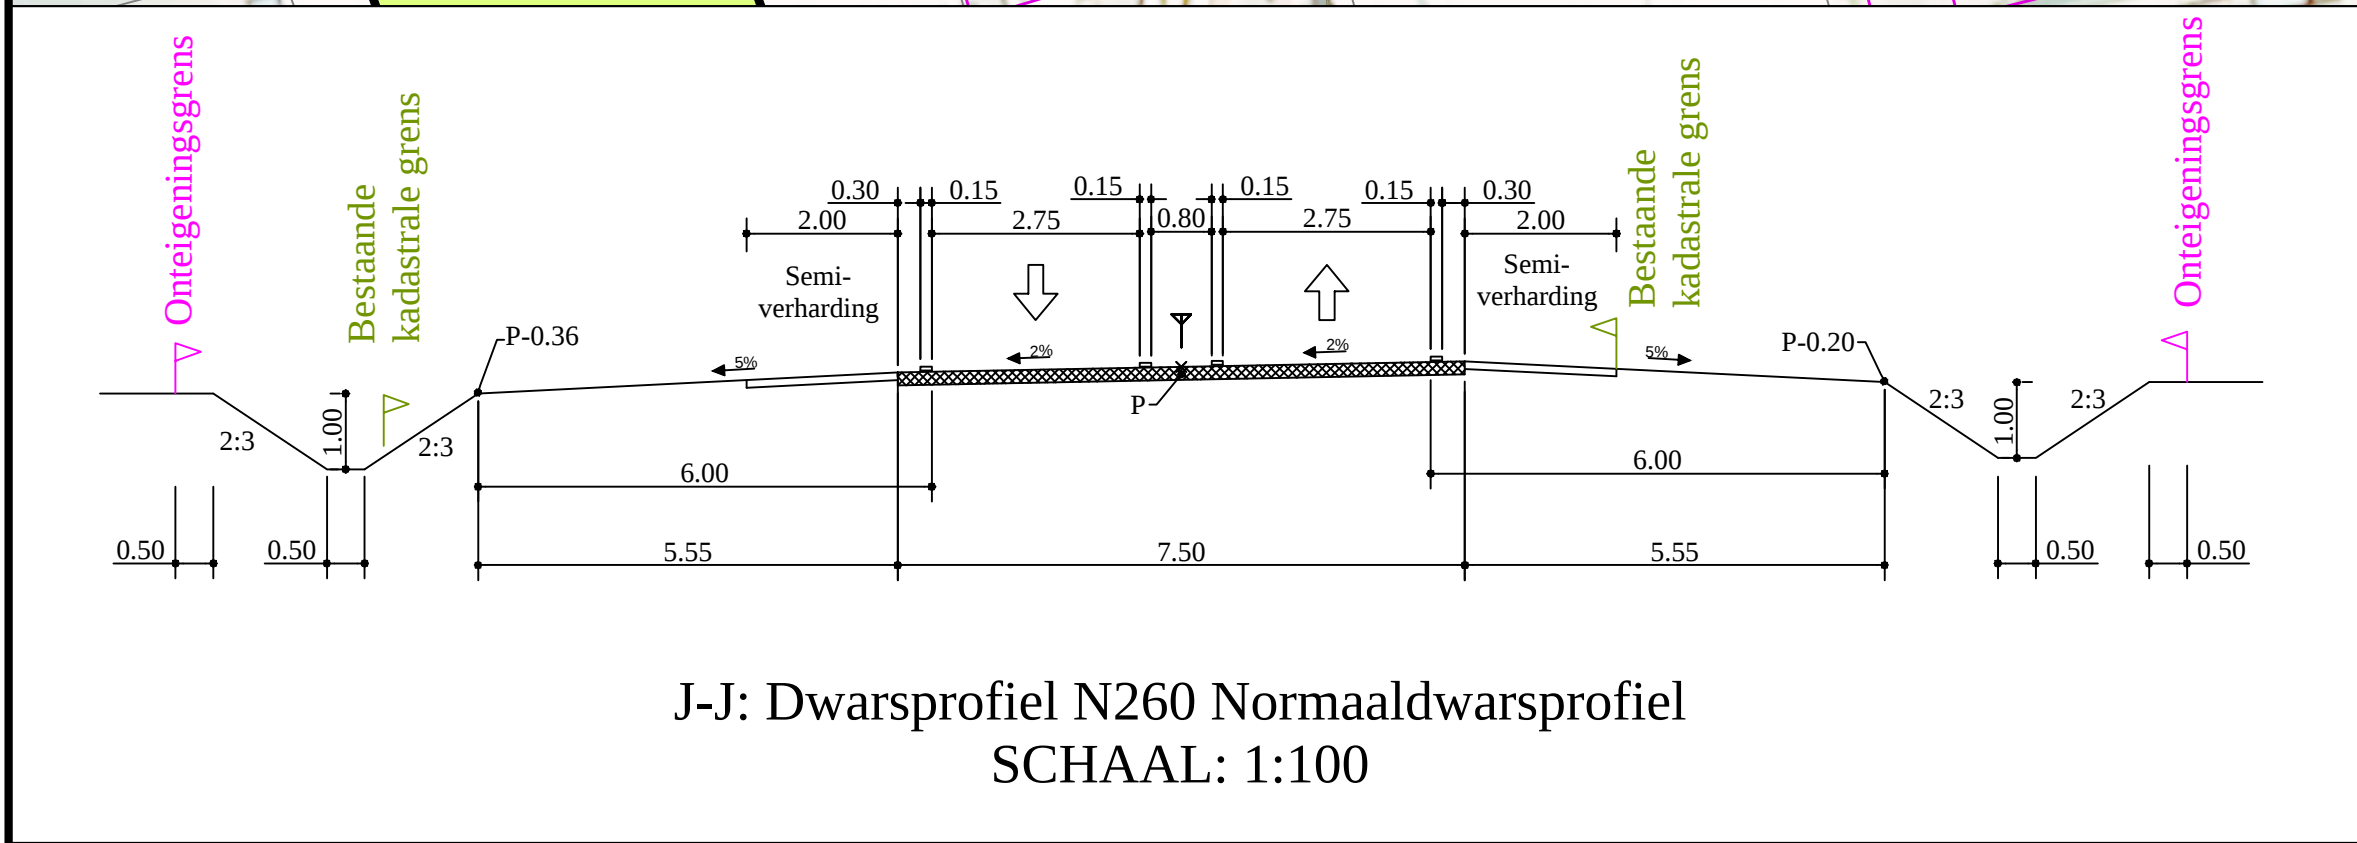
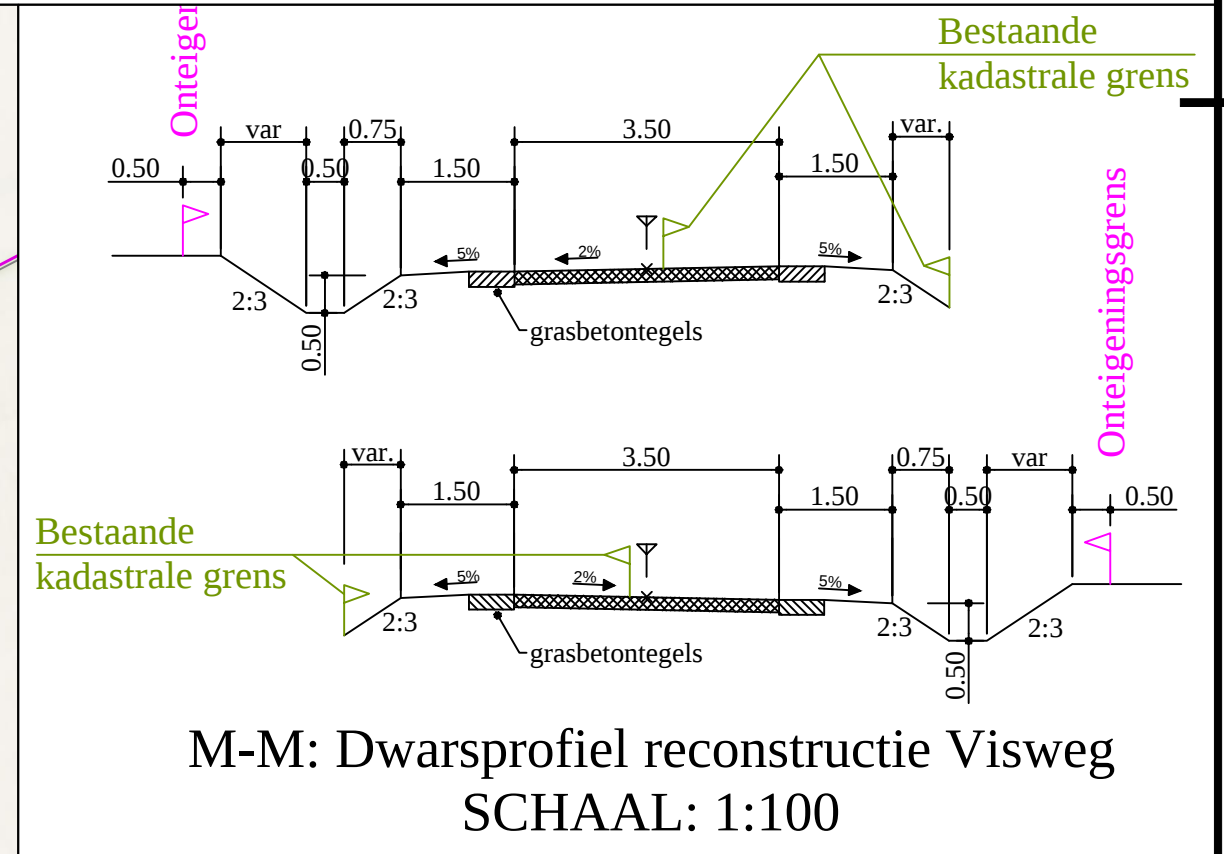
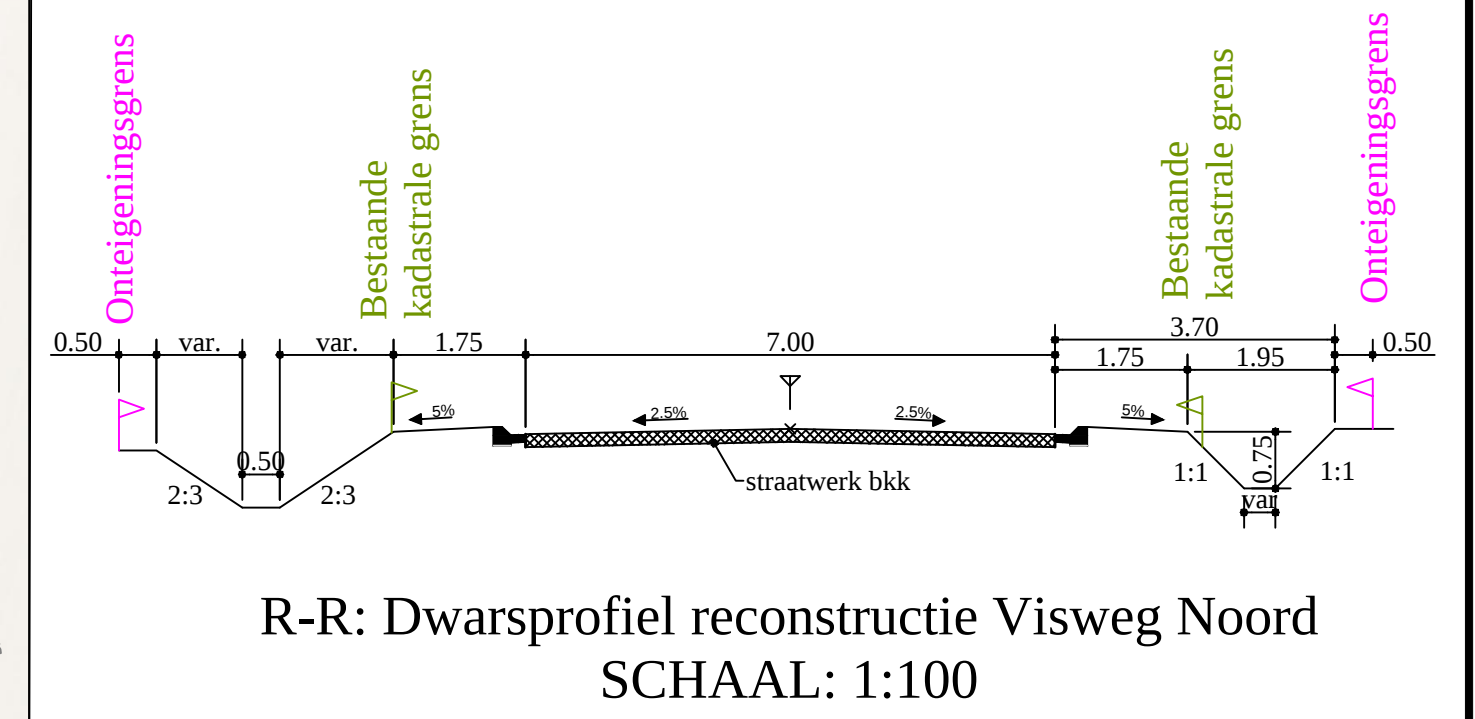


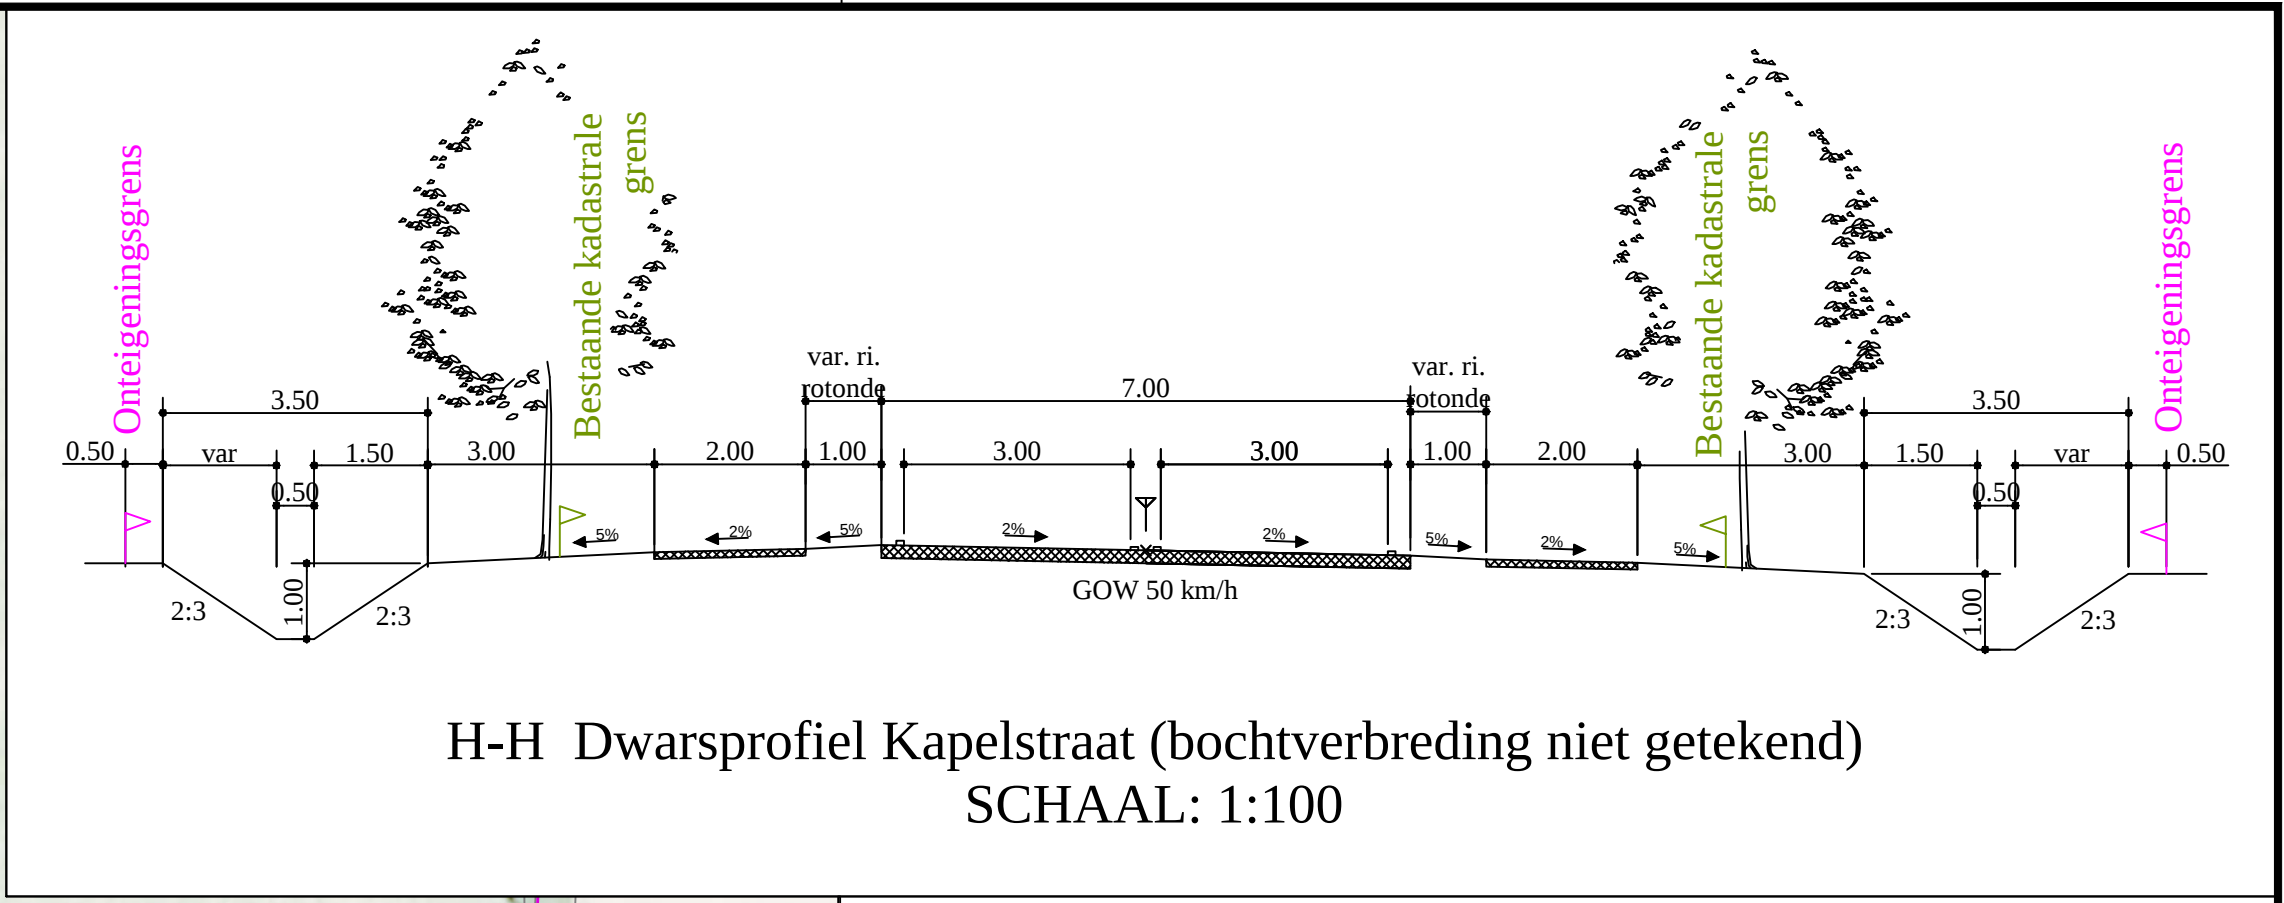

0024

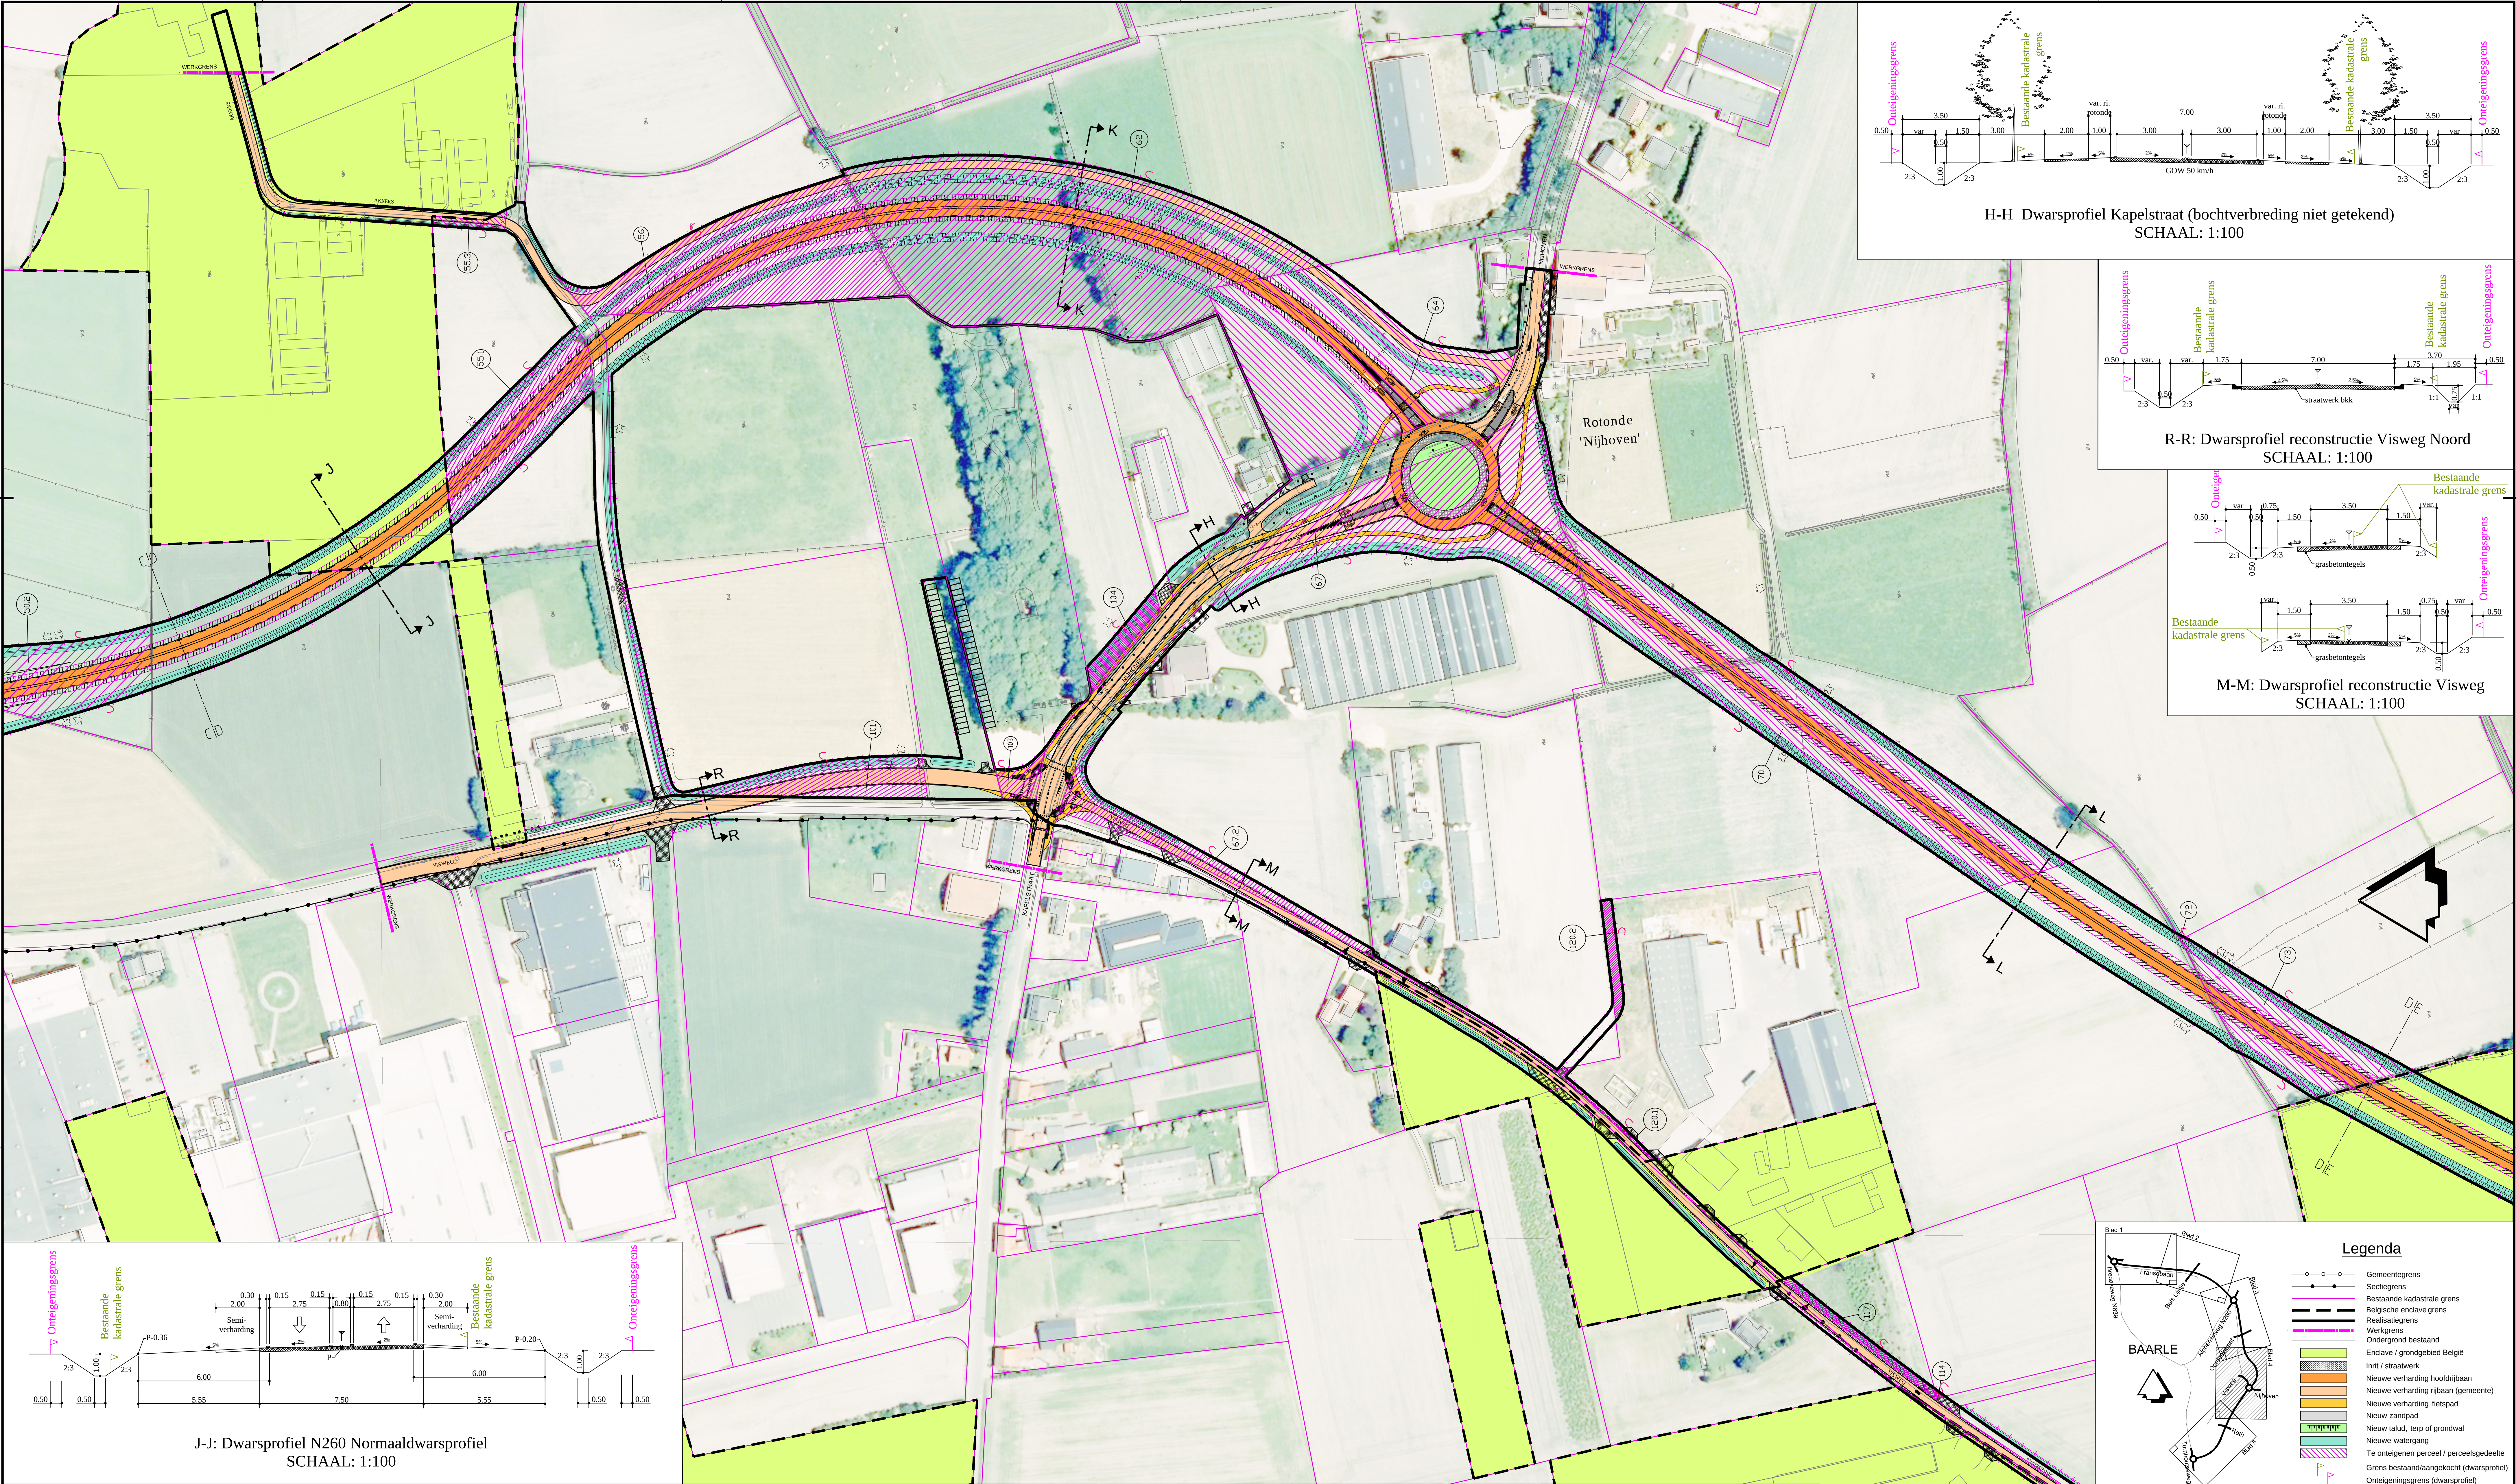

Nummer van het grondplan
 Gedeeltelijk perceel

Provincie Noord-Brabant		Directie Economie & Mobiliteit		ing.bureau onbesteding			
Bureau: V.I.W.		 Brabantlaan 1 5216 TV 's-Hertogenbosch Telefoon (073) 681 28 12					
N260 Baarle-Nassau (België) - Gilze en Rijen (N262)							
Omlegging Baarle-Nassau				Besteknummer			
Bestektekening				260.02.01.2010			
Onteigeningsplan weg N260 (met luchtfoto)				schaal: 1 : 1000			
Gedeelte Oordeelsstraat - fietstunnel Reth				formaat: A0			
km: 3.259 - km: 4.432							
getekend	M. Akkermans	datum	11-08-2010	in 5 bladen	blad nr. 4		
gecontroleerd	W. de Klein	datum	20-04-2011	projectnummer	260.02		
vrgegeven	B. Couvé	datum	22-04-2011	code			
status	Definitief	versie	1	registratienummer	26002-BES-ONT-001-4		