


Behoort bij het besluit van Provinciale Staten van Noord-Brabant
d.d. 20/21 juni 2013, Besluit 33/13 B

Mij bekend,

b

Griffier der Staten van Noord-Brabant

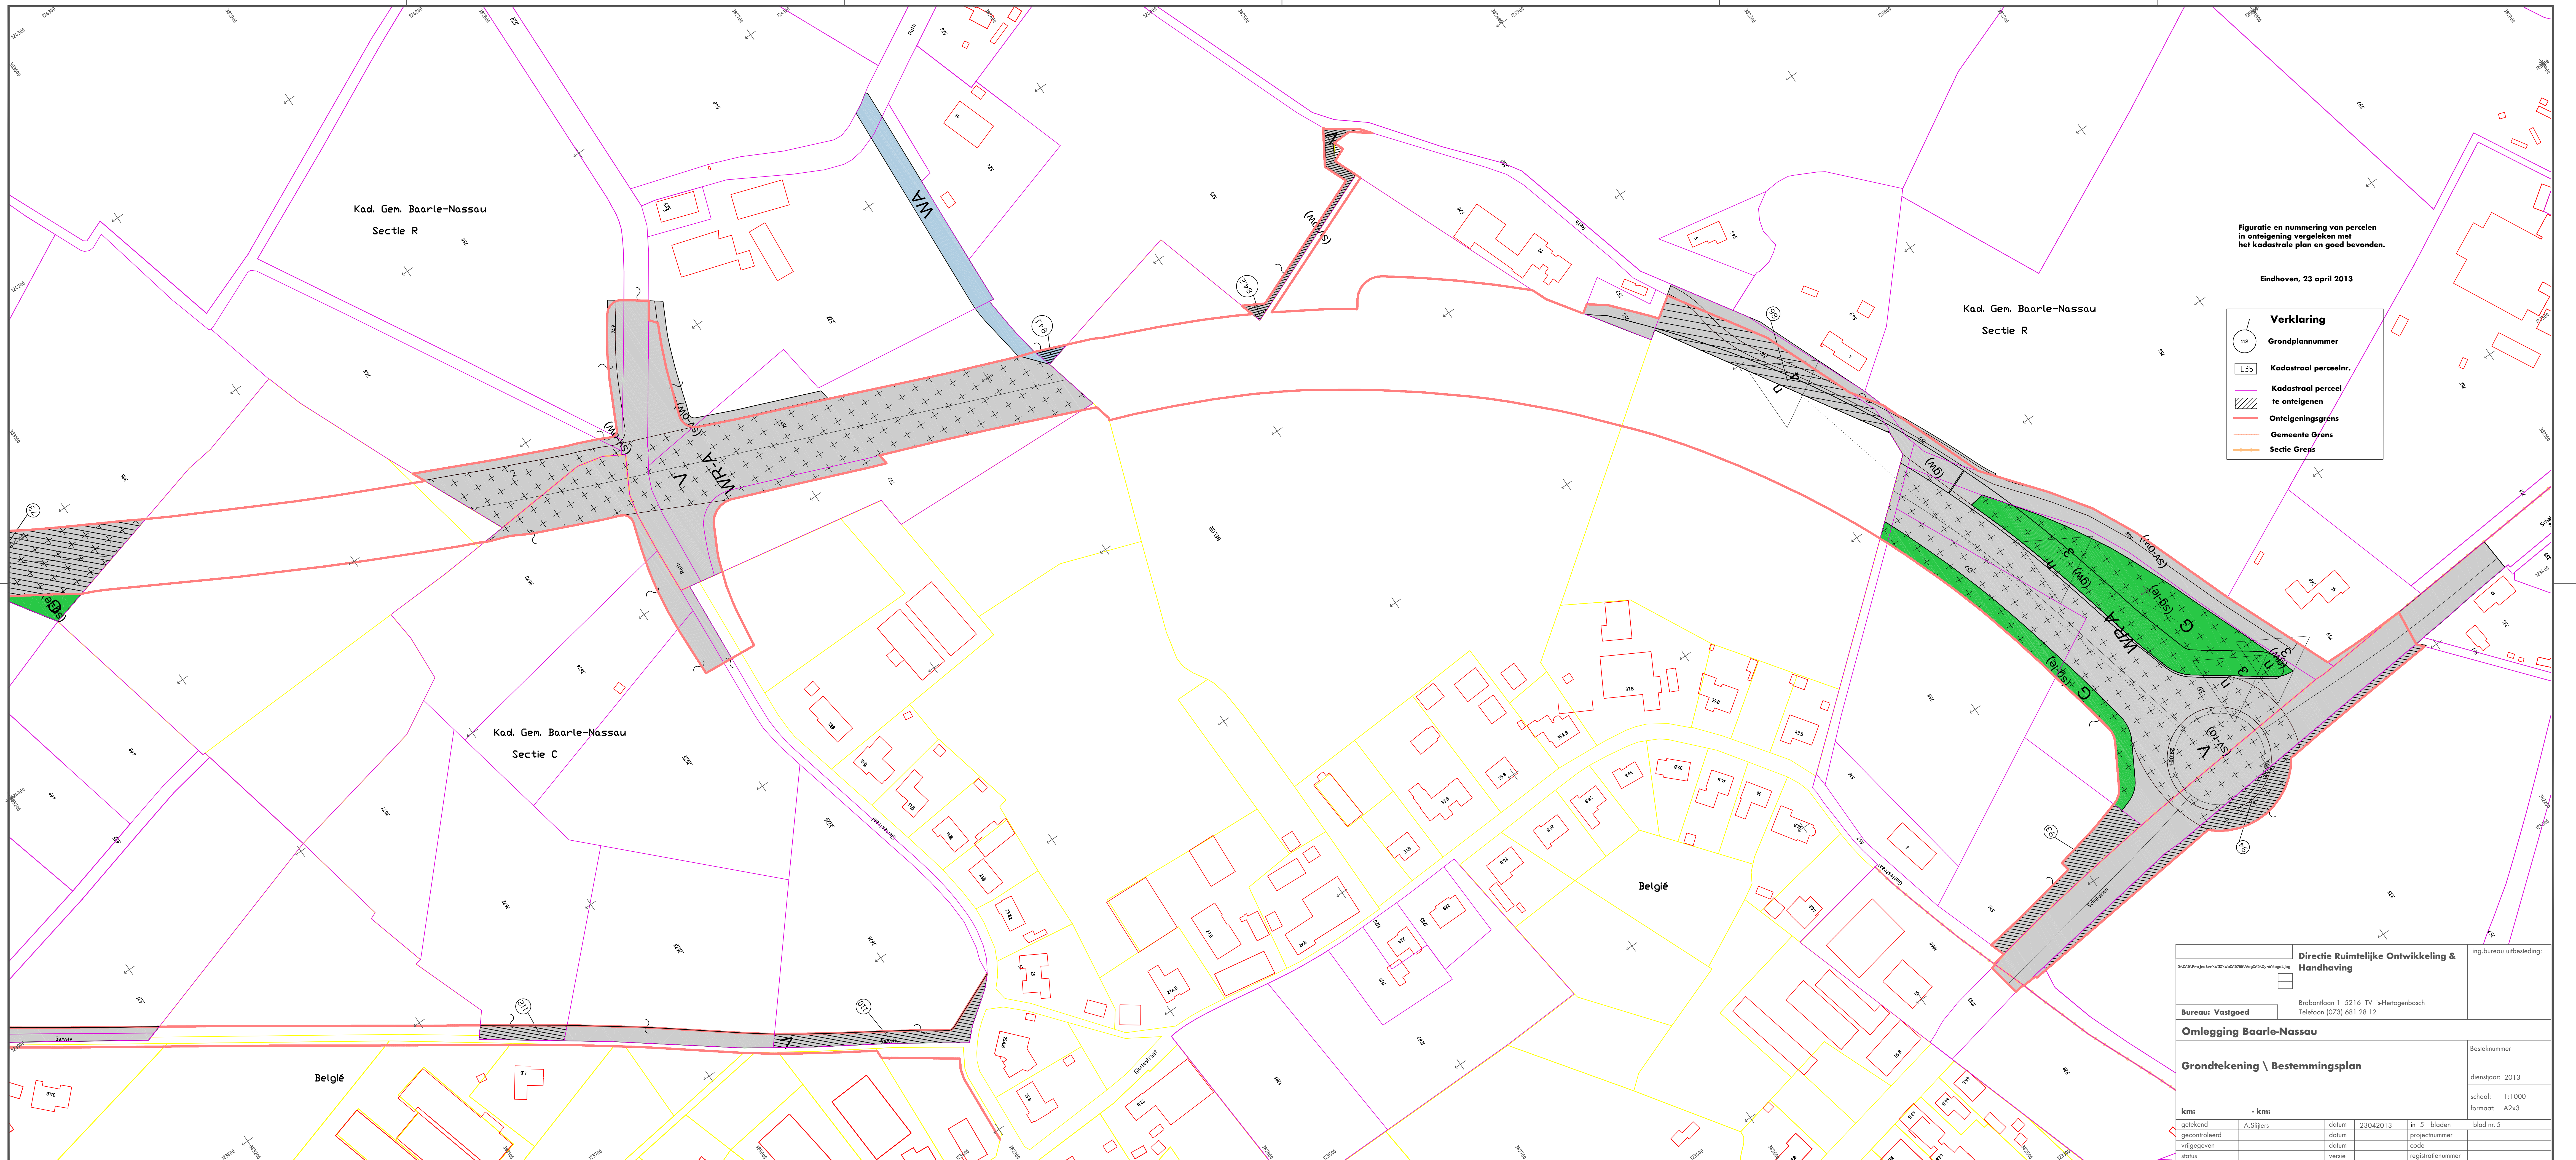

Figuratie en nummering van percelen in onteigening vergeleken met het kadastrale plan en goed bevonden.

Eindhoven, 23 april 2013

Verklaring

Grondplannummer

Kadastraal perceelnr**Kadastraal perceel**

te ontfangen

Emergency systems

Sectie Grens

1

769

100



1

Directie Ruis

Beobachtung 1 5

	Teletoon (073) 6
--	------------------

le-Nassau

U **U** **U** **U**

51

--	--

	datum
--	-------

	version
--	---------

0-CAD7-Ph-jp-jcm-v022-V004207-vargCAD3-vre-voegt.jpg 		Directie Ruimtelijke Ontwikkeling & Handhaving		ing.bureau uitbesteding:	
Bureau: Vastgoed		Brabantlaan 1 5216 TV 's-Hertogenbosch Telefoon (073) 681 28 12			
Omslagging Baarle-Nassau					
Grondtekening \ Bestemmingsplan				Besteknummer	
				dienstjaar: 2013	
km: - km:				school: 1:1000 formaat: A2x3	
getekend gecontroleerd vrijgegeven status	A. Slijters	datum datum datum	23042013	in 5 bladen projectnummer code registratienummer	blad nr. 5

R:\Geo\\Gemeente\Baarle-Nassau\Grondaankoop\Oml.Baarle