



Behoort bij het besluit van Provinciale Staten van Noord-Brabant
d.d. 20/21 juni 2013, Besluit 33/13 B

Mij bekend,

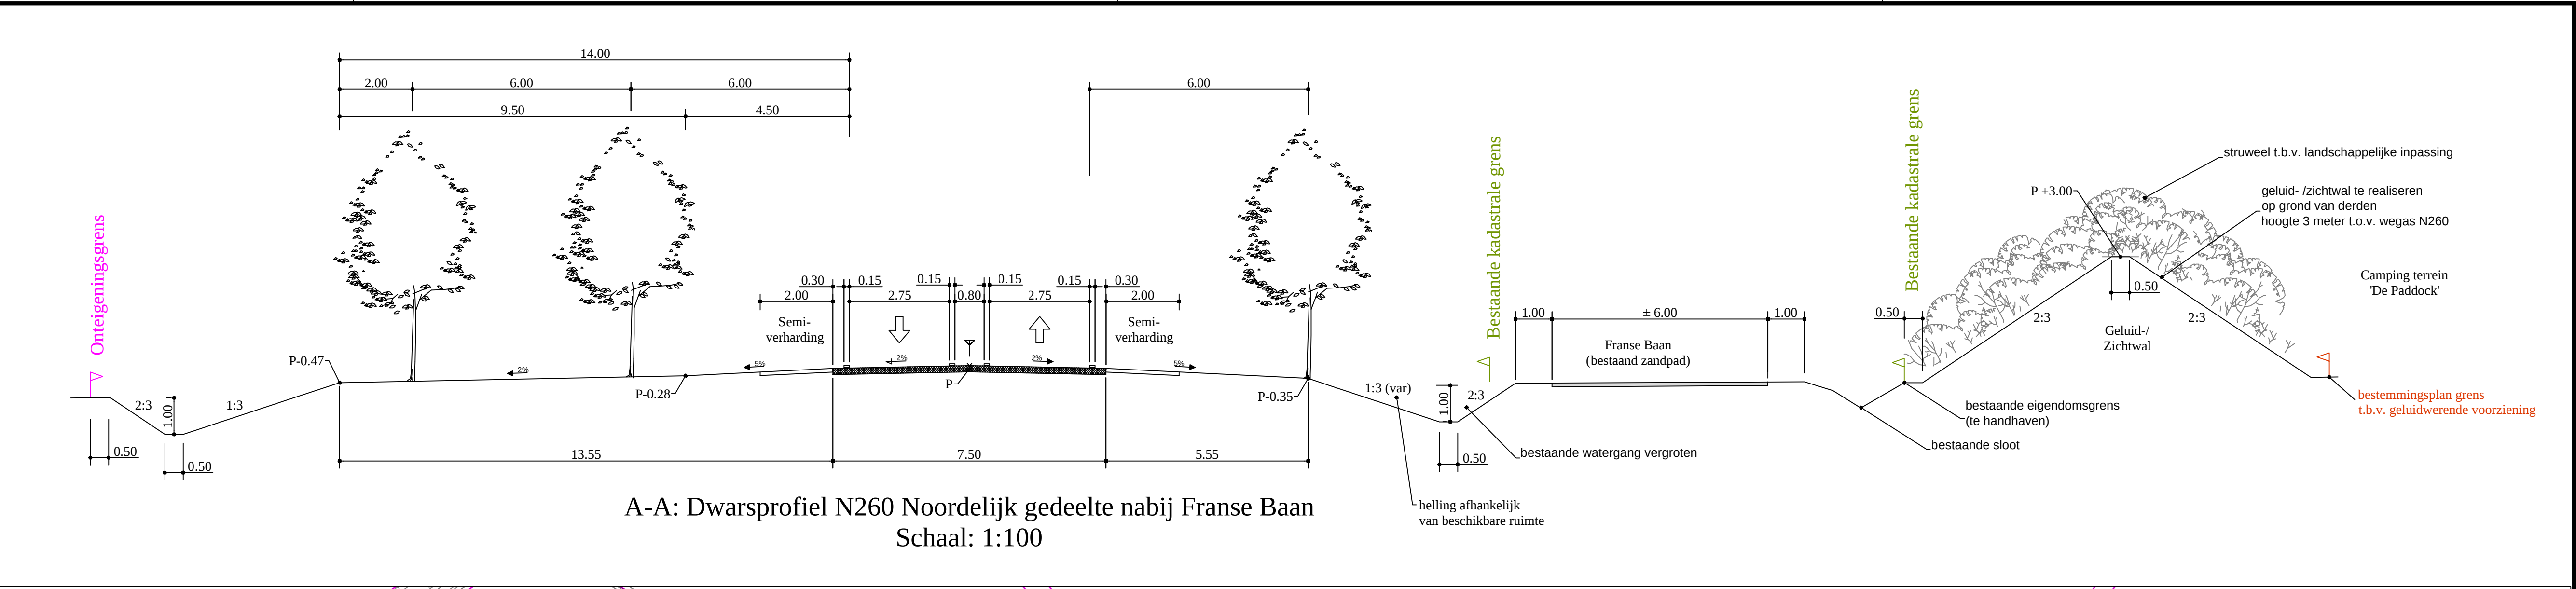

Griffier der Staten van Noord-Brabant

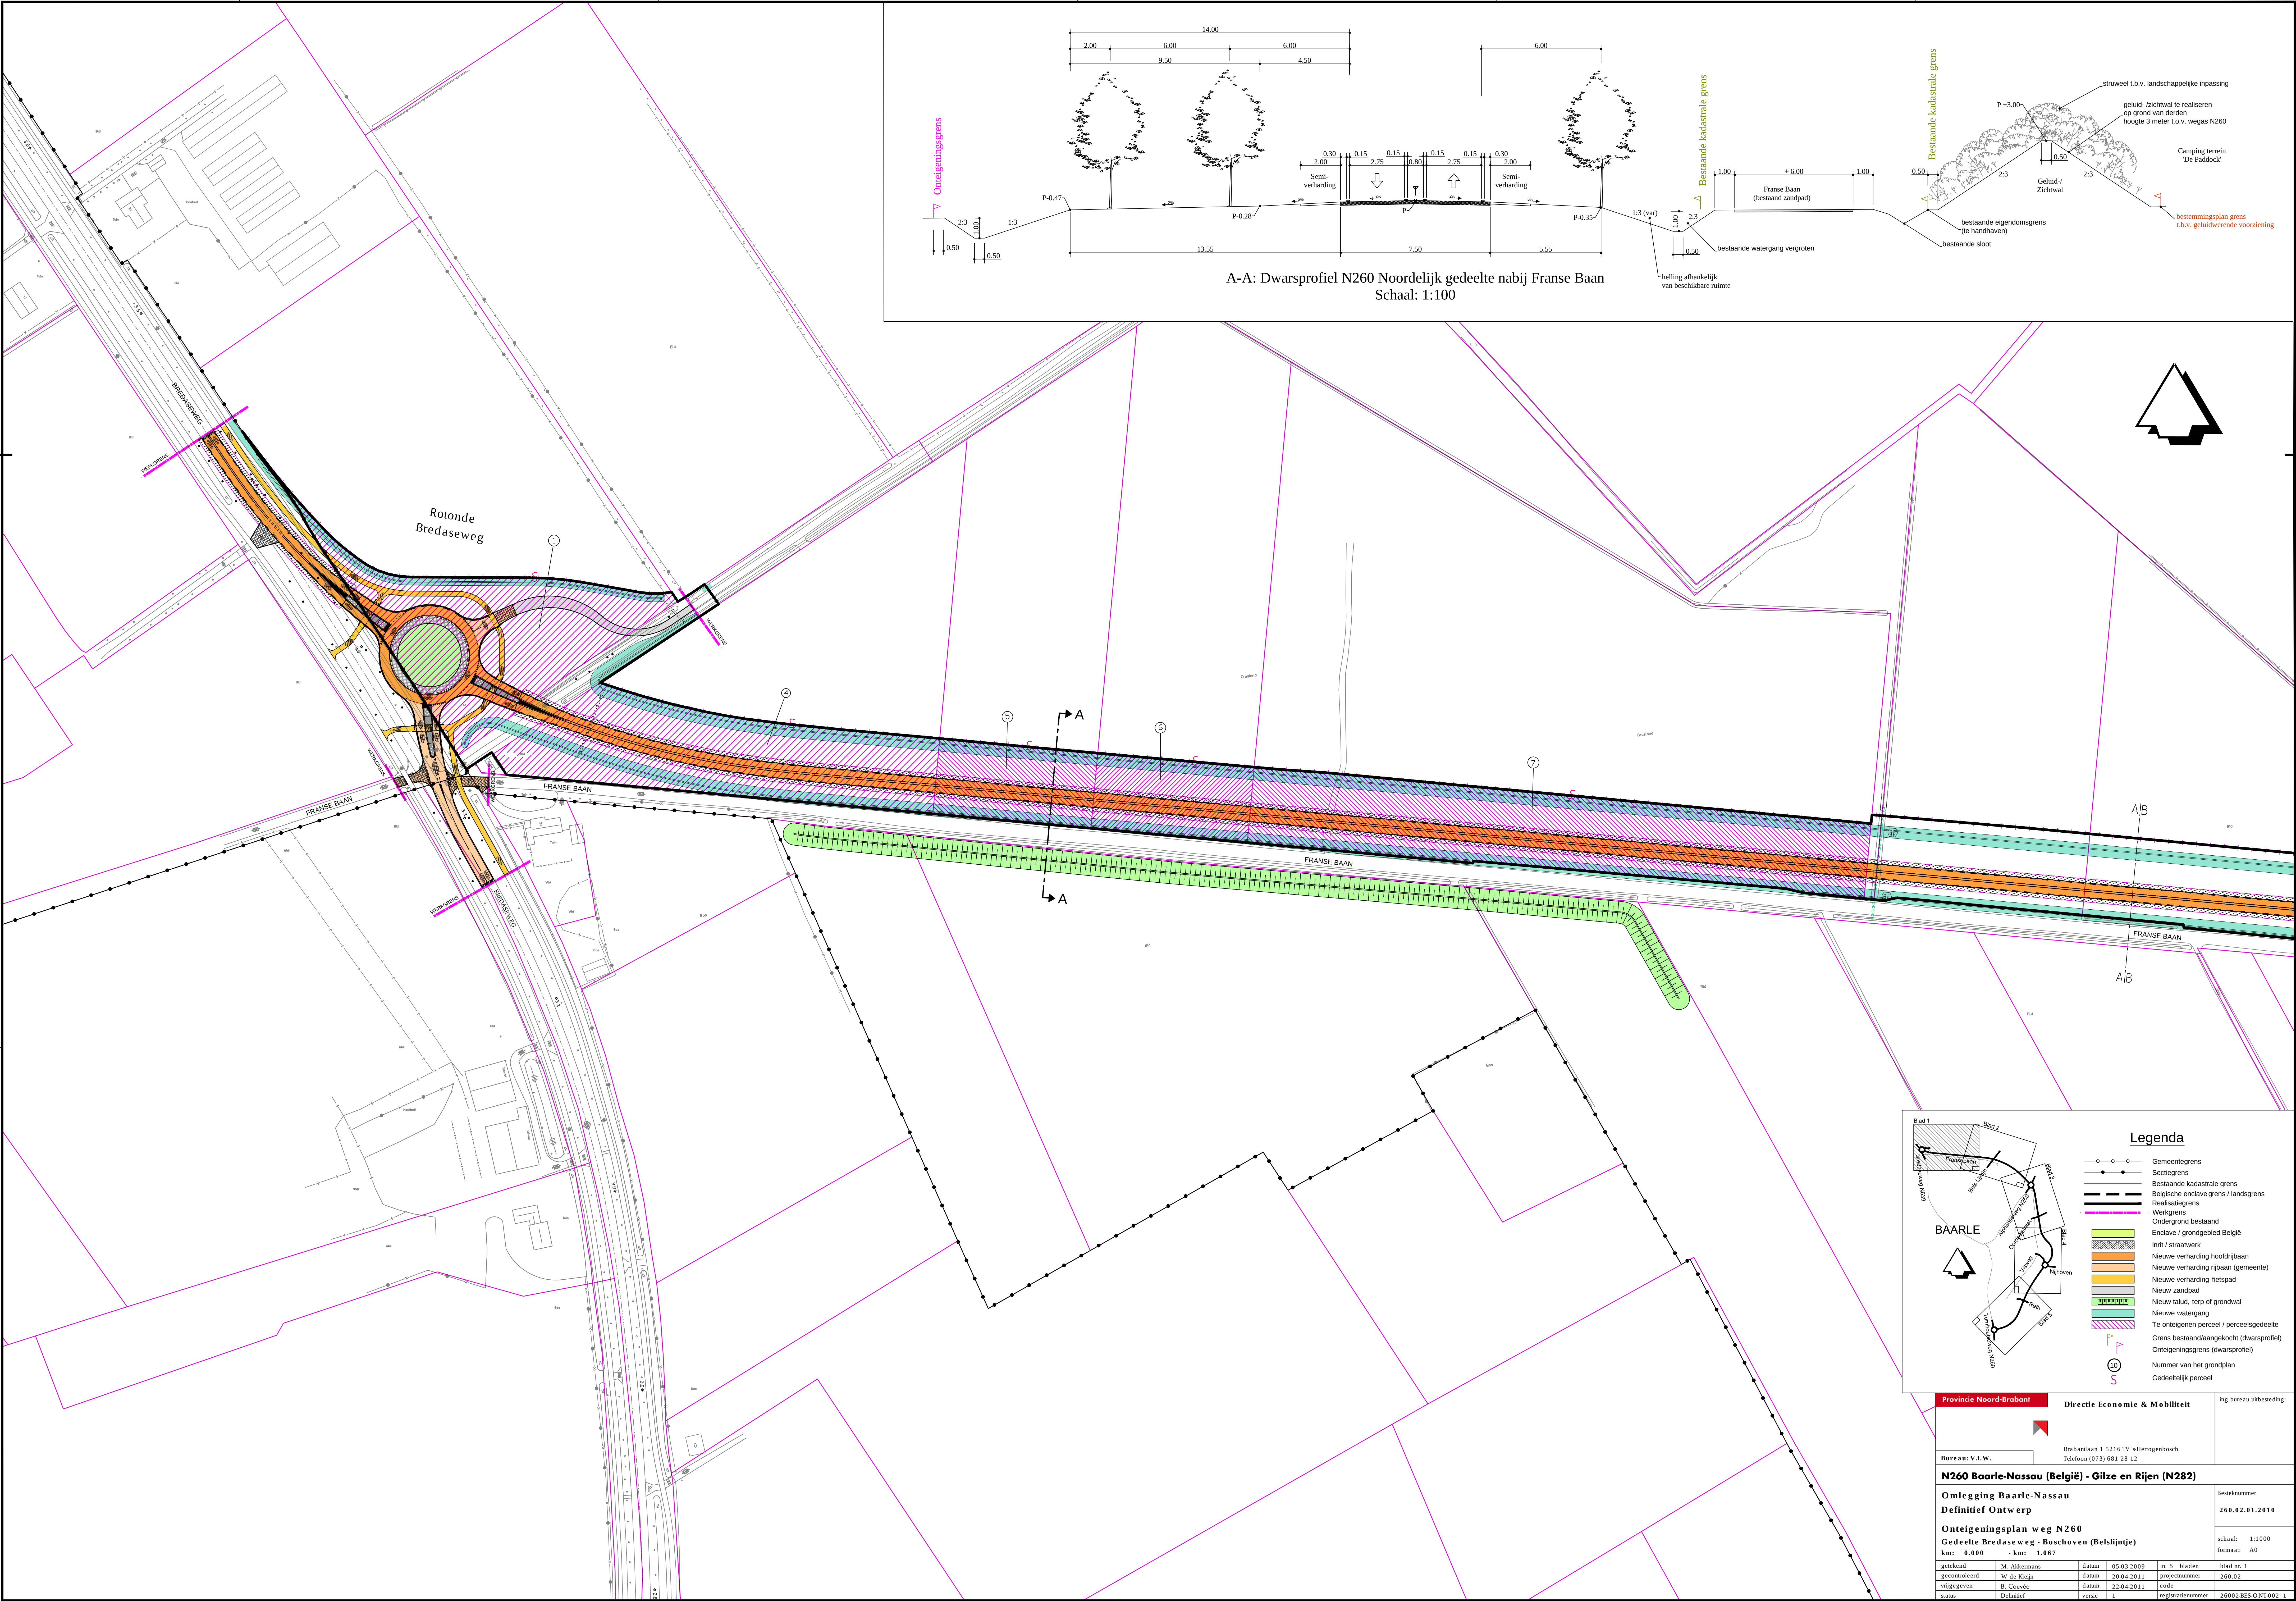

Legenda

- Gemeentegrens
- Sectiegrens
- Bestaande kadastrale grens
- Belgische enclave grens / landsgrens
- Realisatiegrens
- Werkgrens
- Ondergrond bestaand
- Enclave / grondgebied België
- Inrit / straatwerk
- Nieuwe verharding hoofdrijbaan
- Nieuwe verharding rijbaan (gemeente)
- Nieuwe verharding fietspad
- Nieuw zandpad
- Nieuw talud, terp of grondwal
- Nieuwe watergang
- Te onteigenen perceel / perceelsgedeelte
- Grens bestaand/aangekocht (dwarsprofiel)
- Onteigeningsgrens (dwarsprofiel)
- Numer van het grondplan
- Gedeeltelijk perceel

Provincie Noord-Brabant Directie Economie & Mobiliteit ing. bureau uitvoering:

Bureau: V.I.W. Brabantlaan 1 5216 TV 's-Hertogenbosch
Telefoon (073) 681 28 12

N260 Baarle-Nassau (België) - Gilze en Rijen (N282)

Omlegging Baarle-Nassau
Definitief Ontwerp

Onteigeningsplan weg N260
Gedeelte Bredaseweg - Boschoven (Belslntje)
km: 0.000 - km: 1.067

Besteknummer: 260.02.01.2010
Schaal: 1:1000
Formaat: A0

gepland	M. Aalberts	datum	05.03.2009	in 5 bladen	blad nr. 1
gecontroleerd	W. de Krijn	datum	20.04.2011	projectnummer	260.02
vijsgegeven	B. Couvée	datum	22.04.2011	code	
status	Definitief	versie	1	registratienummer	26002BES-ONT002_1