


Behoort bij het besluit van Provinciale Staten van Noord-Brabant
d.d. 20/21 juni 2013, Besluit 33/13 B

Mij bekend,

6

Griffier der Staten van Noord-Brabant

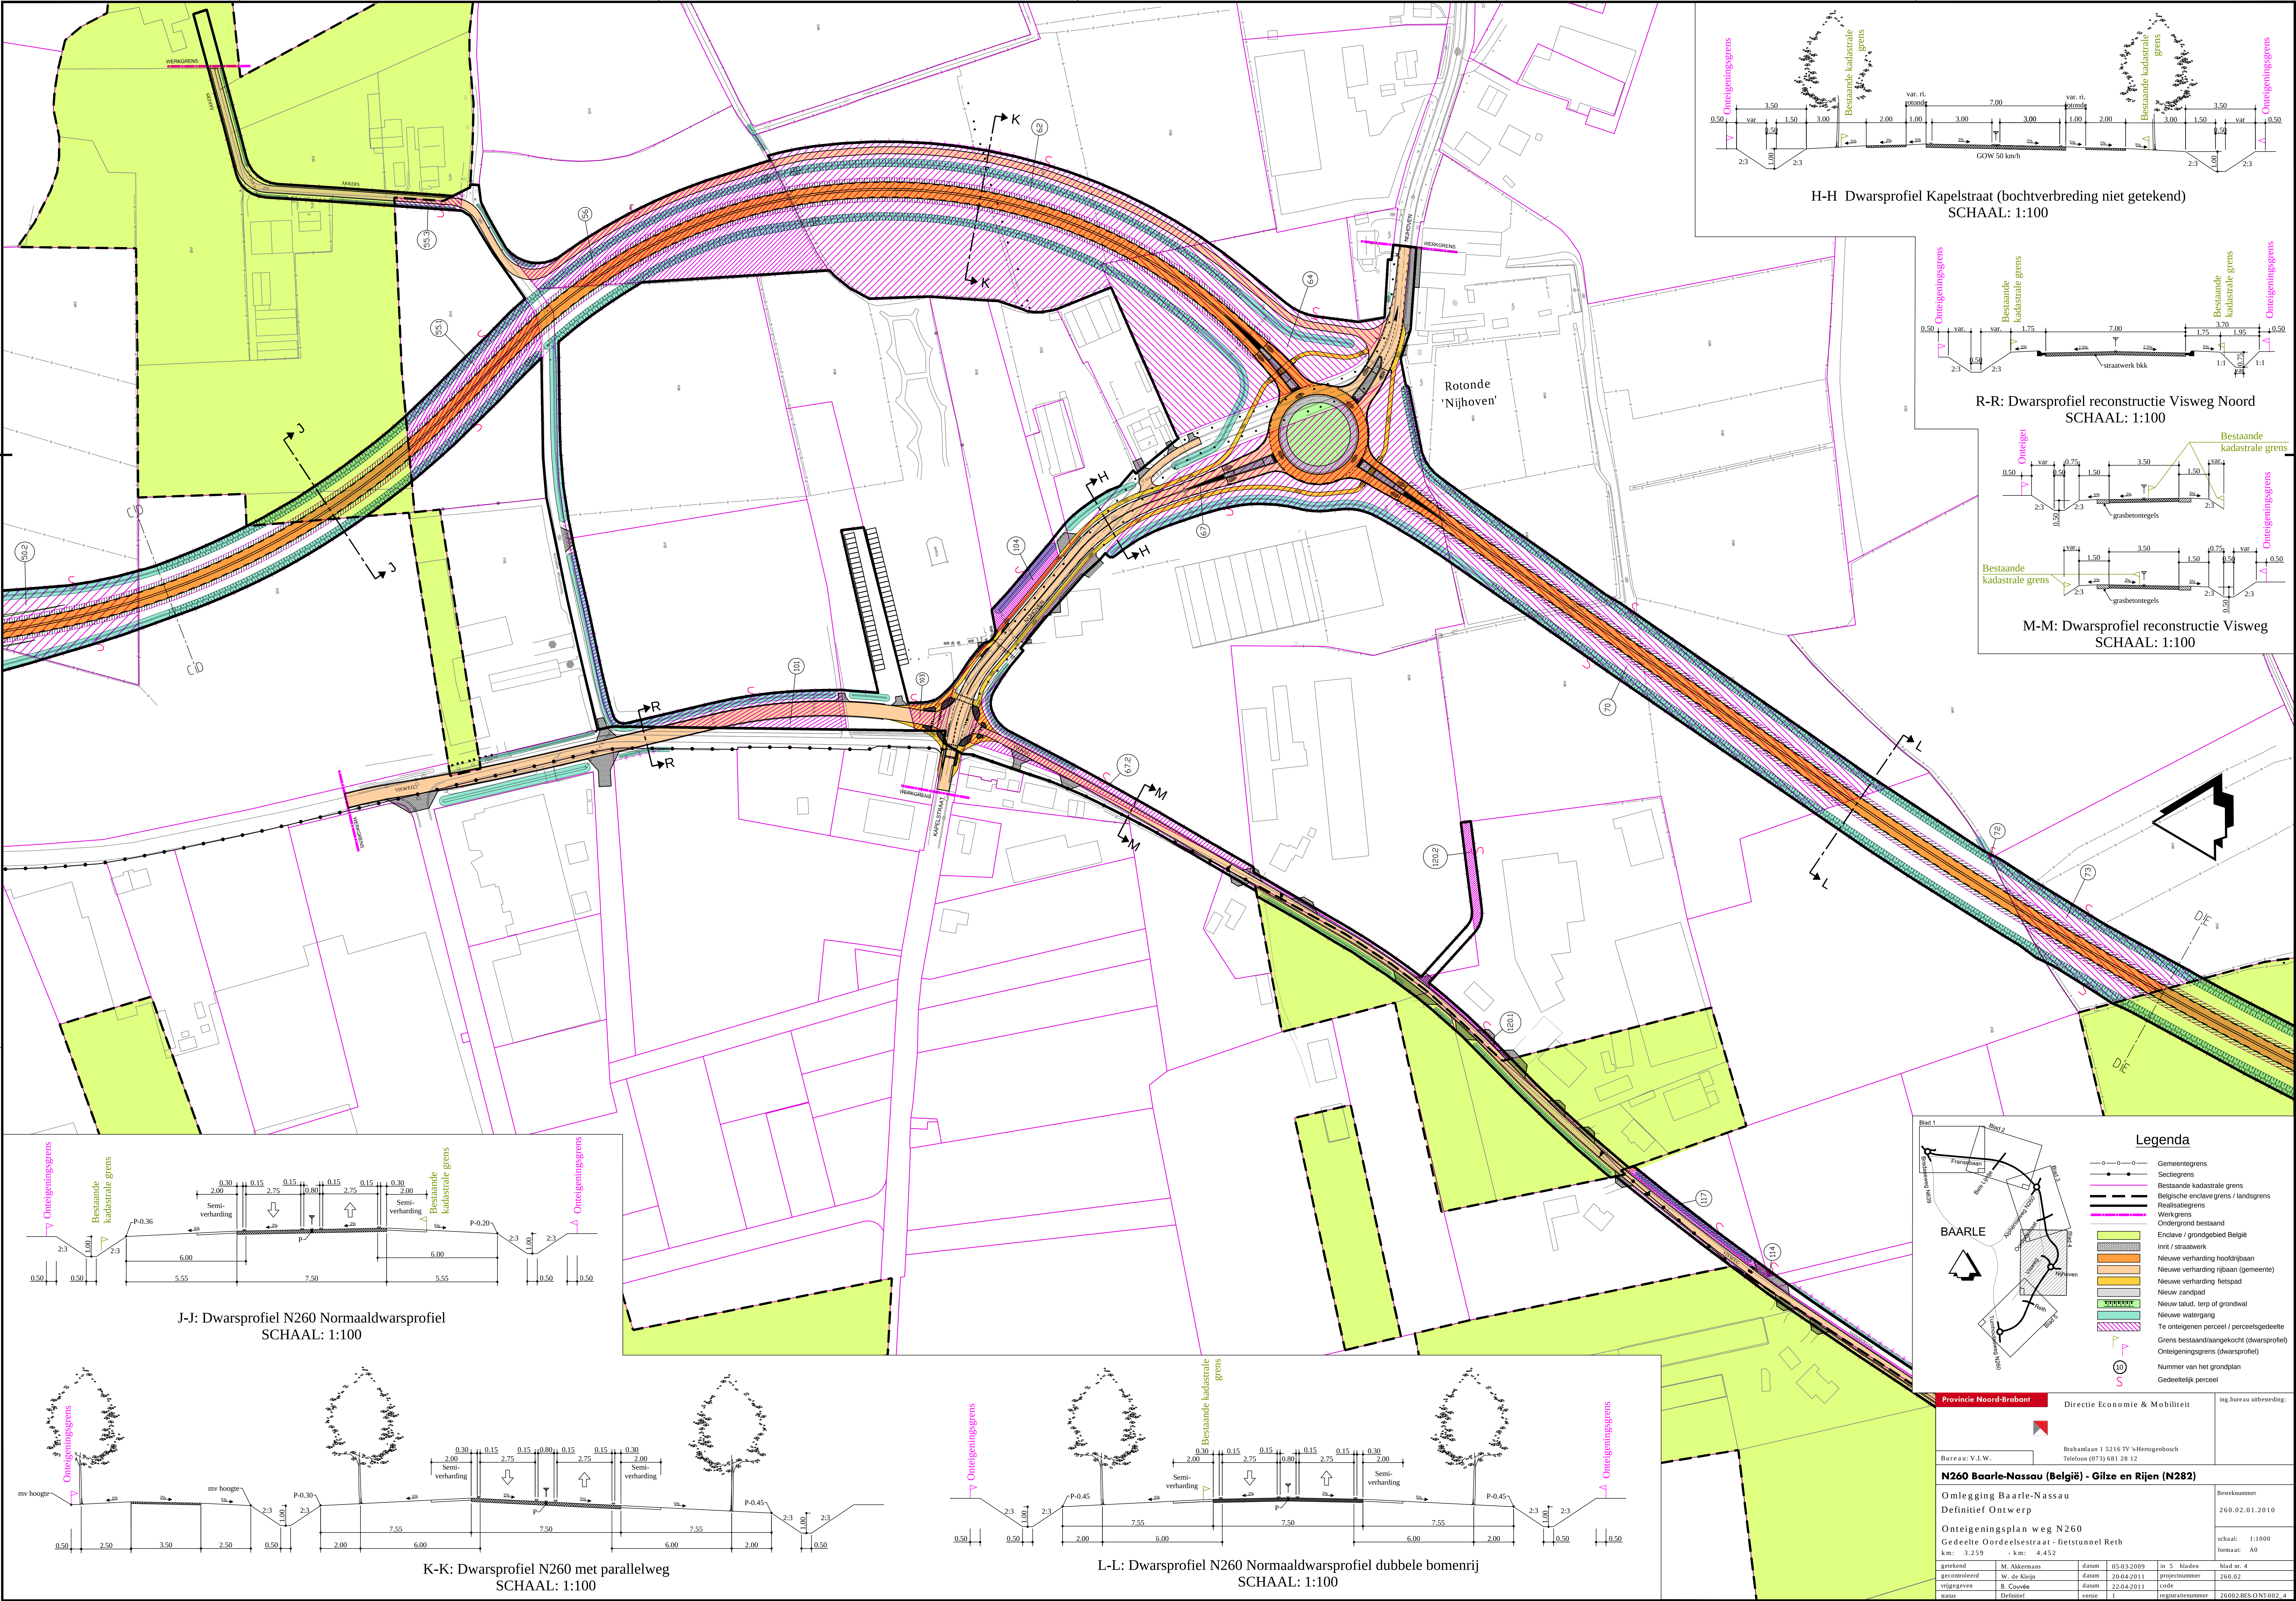

BAARLE

Legenda

- Gemeentegrens
- Seciegrens
- Bestaande kadastrale grens
- Belgische eindvraag / landsgrens
- Realisatiegrens
- Werkgrens
- Ondergrond bestaand
- Grond / grondgebied België
- Grond / straatwerk
- Nieuwe verharding hoofdrijbaan
- Nieuwe verharding rijbaan (gemeente)
- Nieuwe verharding fietspad
- Nieuw zandpad
- Nieuw talud, terp of grondwal
- Nieuwe watergang
- Te ontengenen perceel / perceelsgedeelte
- Grens bestaandaangekocht (dwarsprofiel)
- Ontengeningssgrens (dwarsprofiel)
- Numer van het grondplan
- Gedeeltelijk perceel

Provincie Noord-Brabant

Directie Economie & Mobiliteit

ing.bureau uitbreiding:

Bureau: V.I.W.

Brabantlaan 1 5216 TV 's-Hertogenbosch

Telefoon (073) 681 28 12

N260 Baarle-Nassau (België) - Gilze en Rijen (N282)

Omgeving Baarle-Nassau

Definitief Ontwerp

Ontengeningssplan weg N260

Gedeelte Oordeelsstraat - fietstunnel Reth

1 km: 3,259 - km: 4,452

getekend	M. Aalstman	datum	05-03-2009	in 5 bladen	blad nr. 4
gecontroleerd	W. de Koning	datum	20-04-2011	projectnummer	260.02
vijsgegeven	B. Couvée	datum	22-04-2011	code	
status	Definitief	versie	1	registratienummer	26002-BES-ONT-002

Bezoeknummer: 260.02.01.2010

Schaal: 1:1000

Formaat: A0