
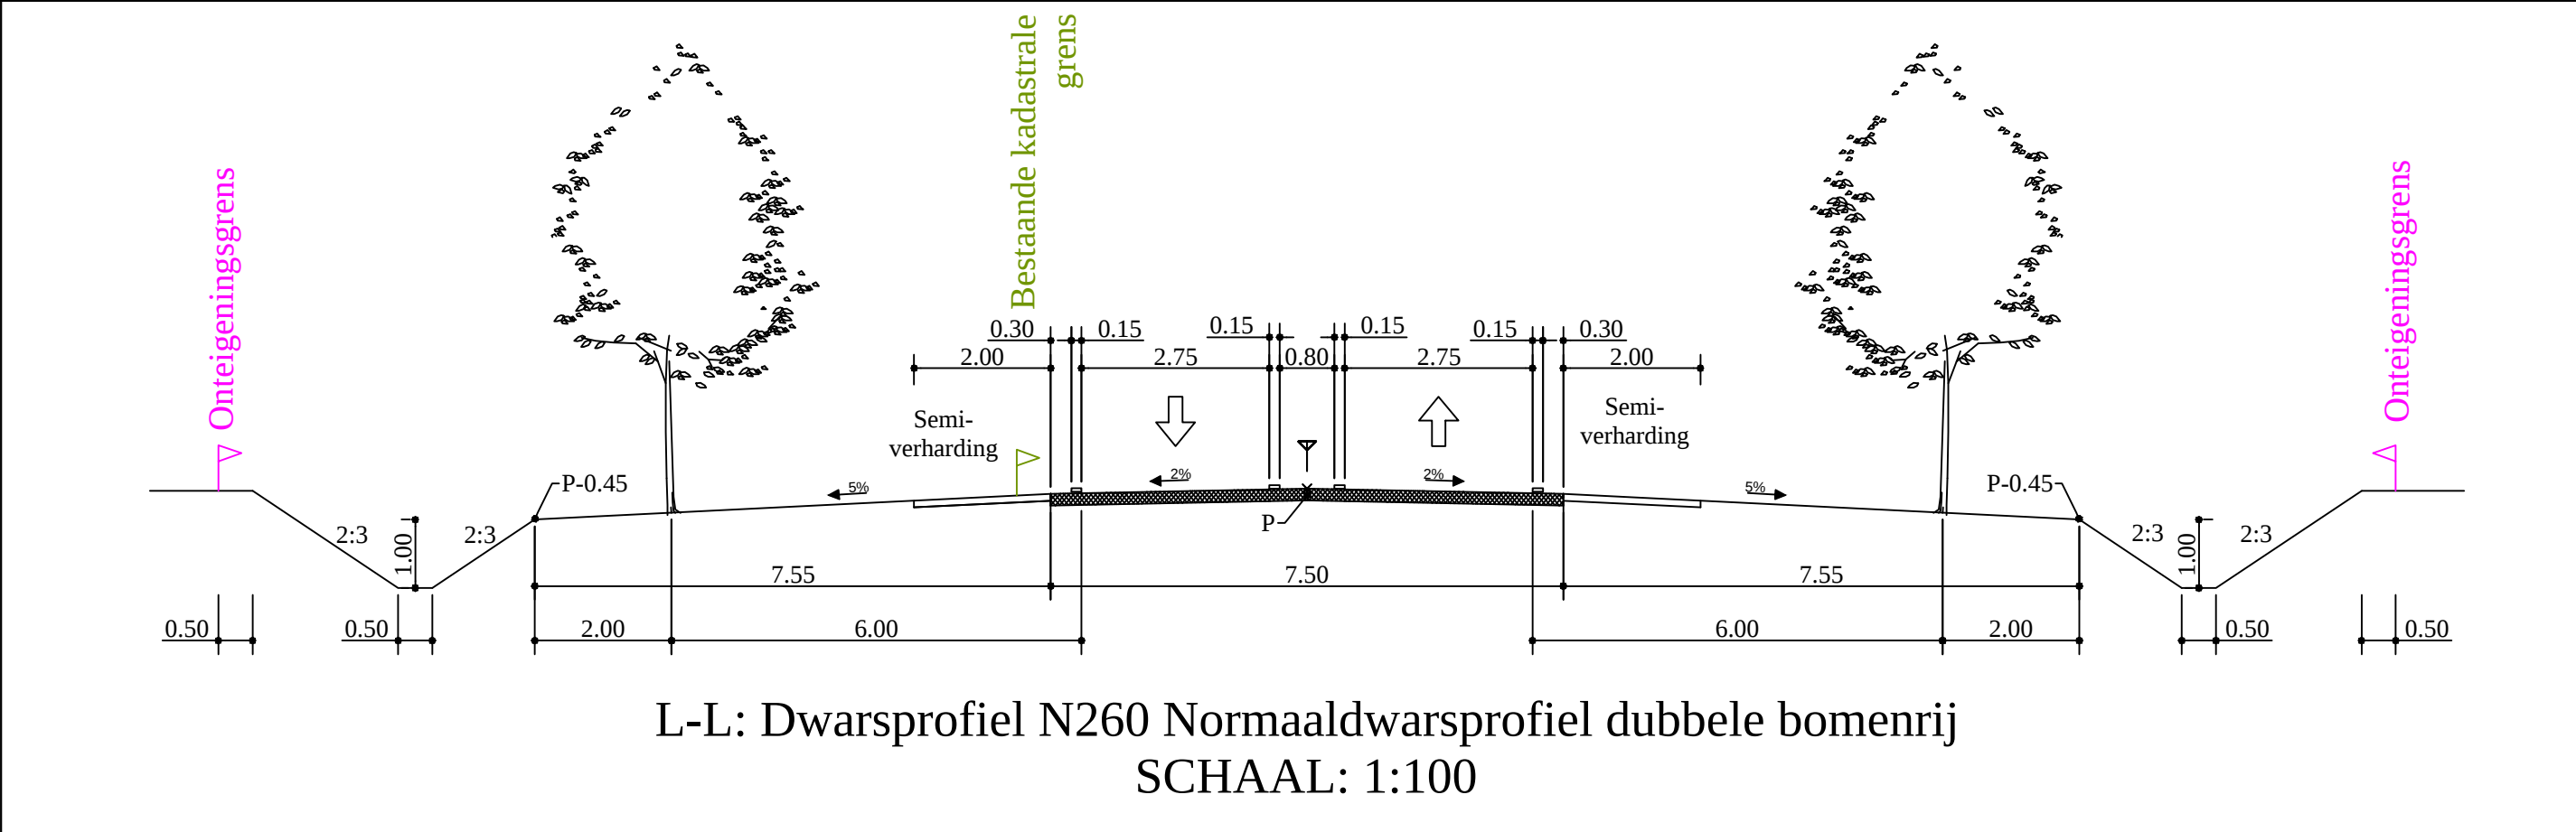
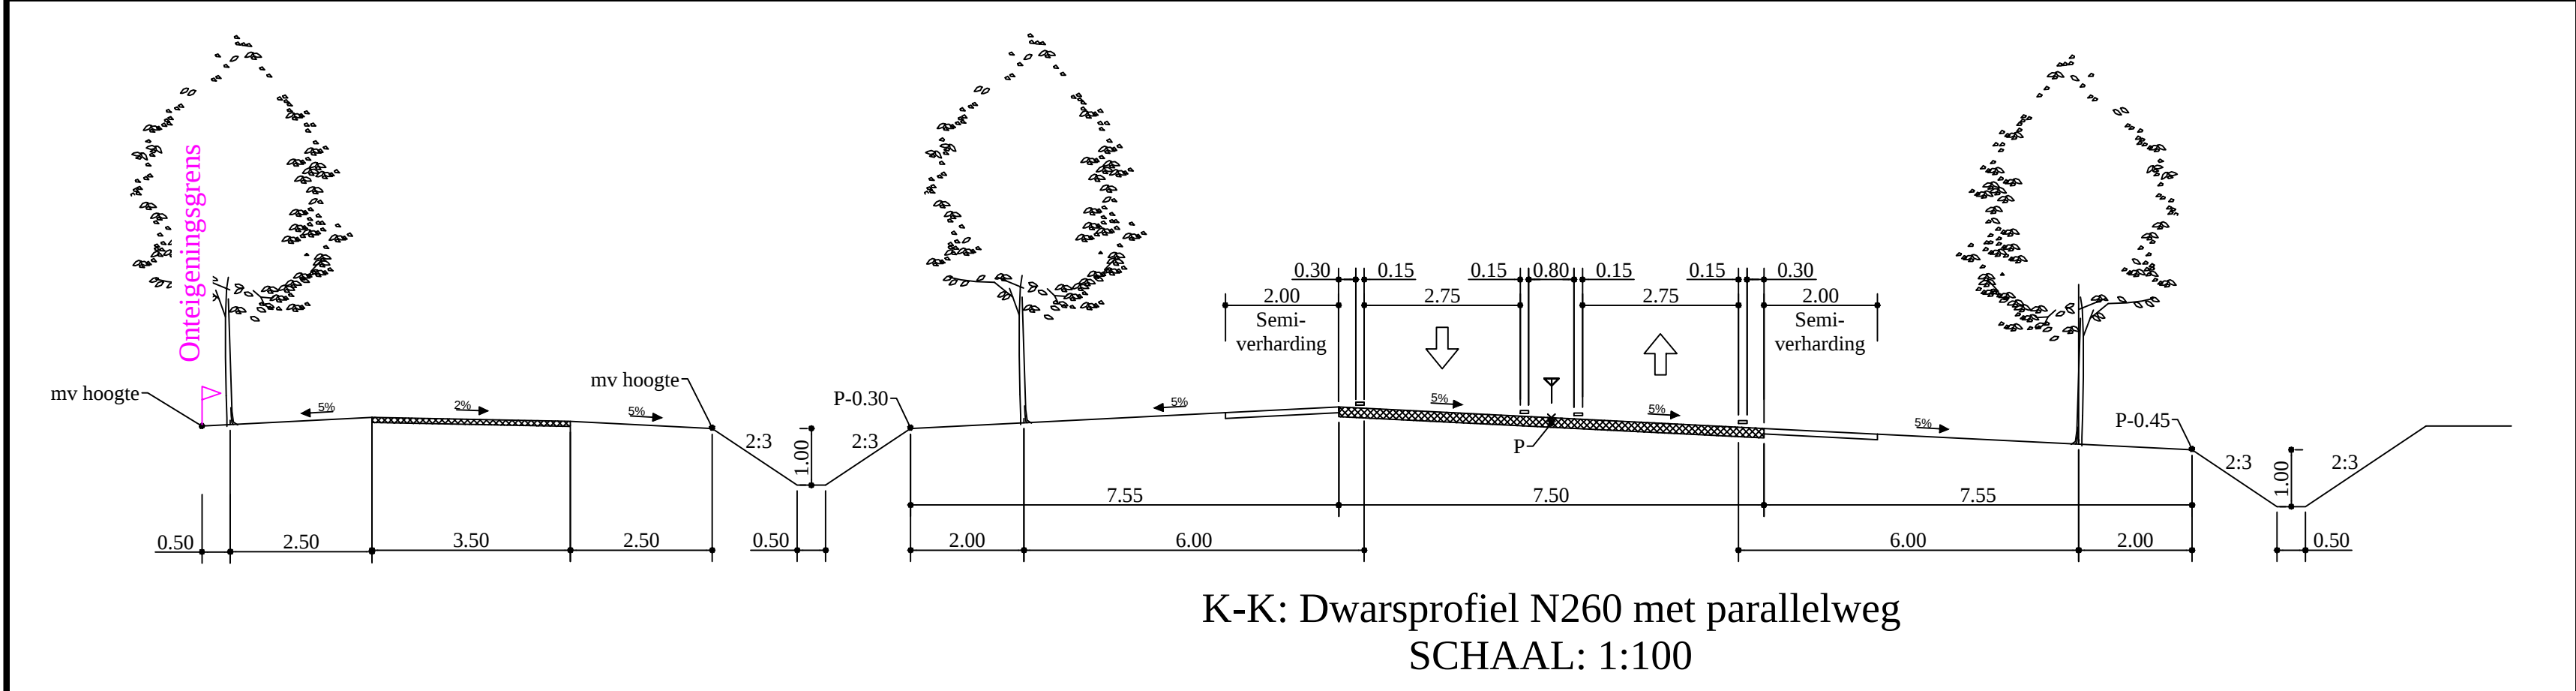
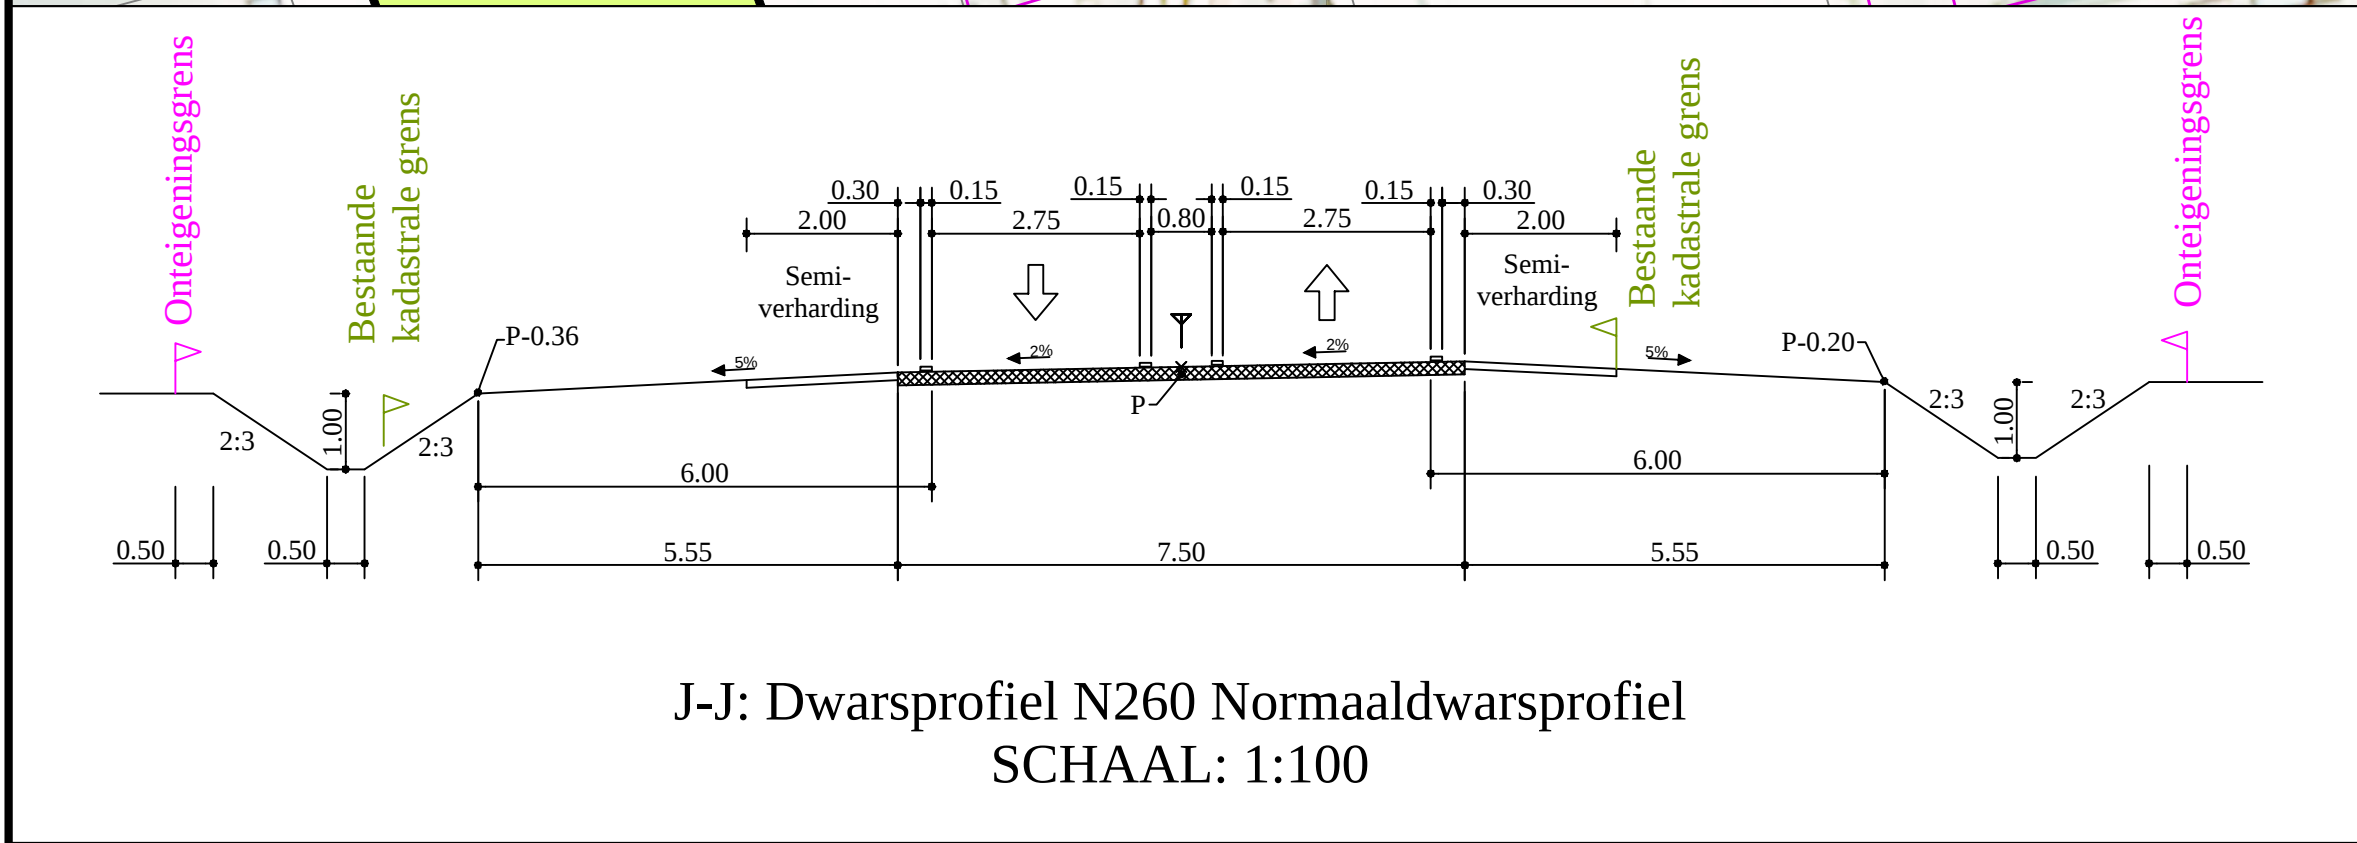
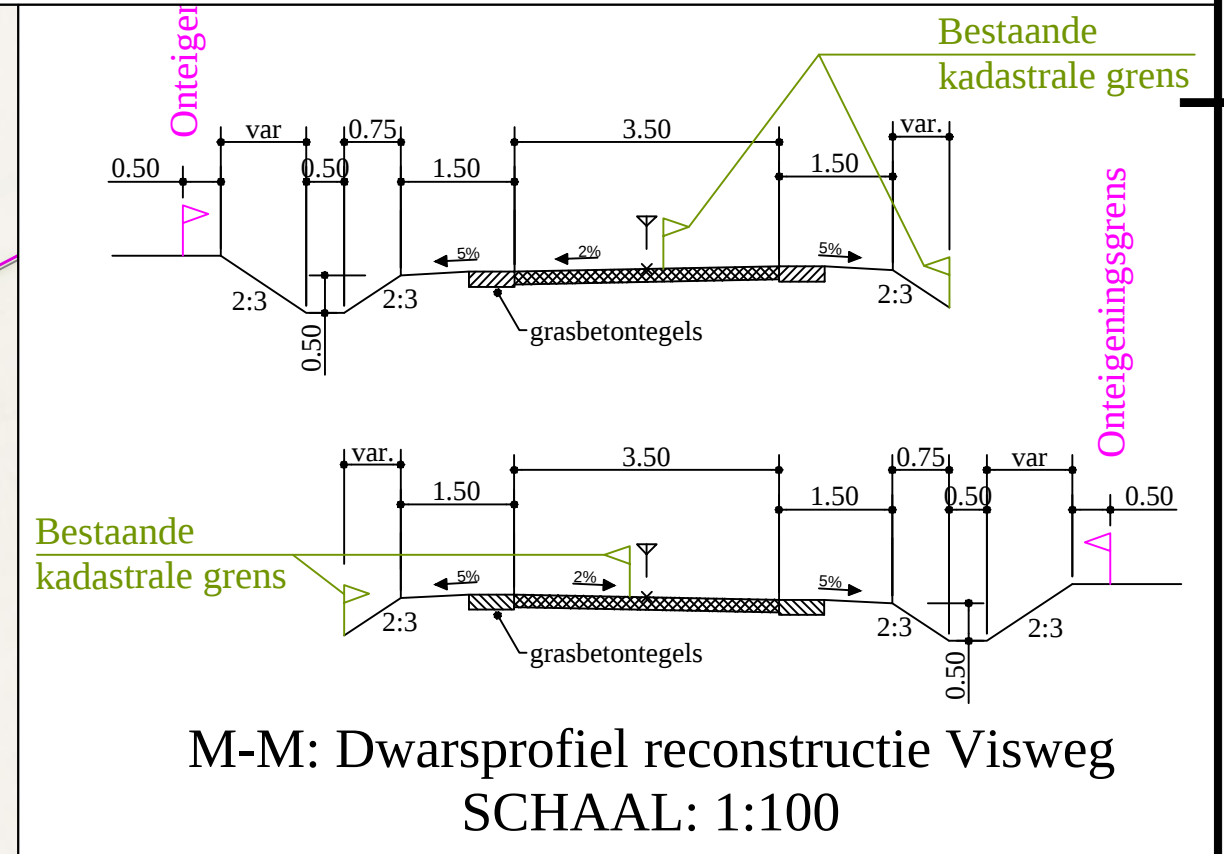
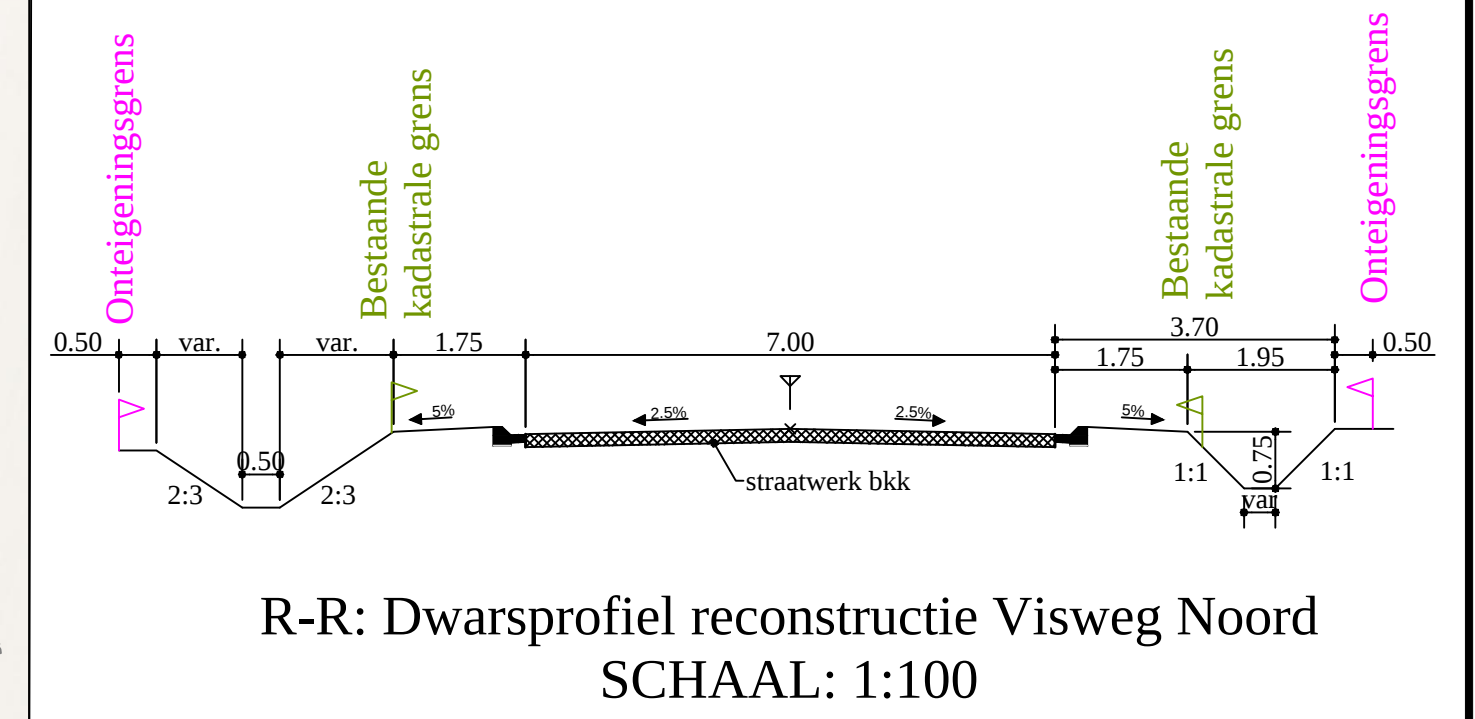
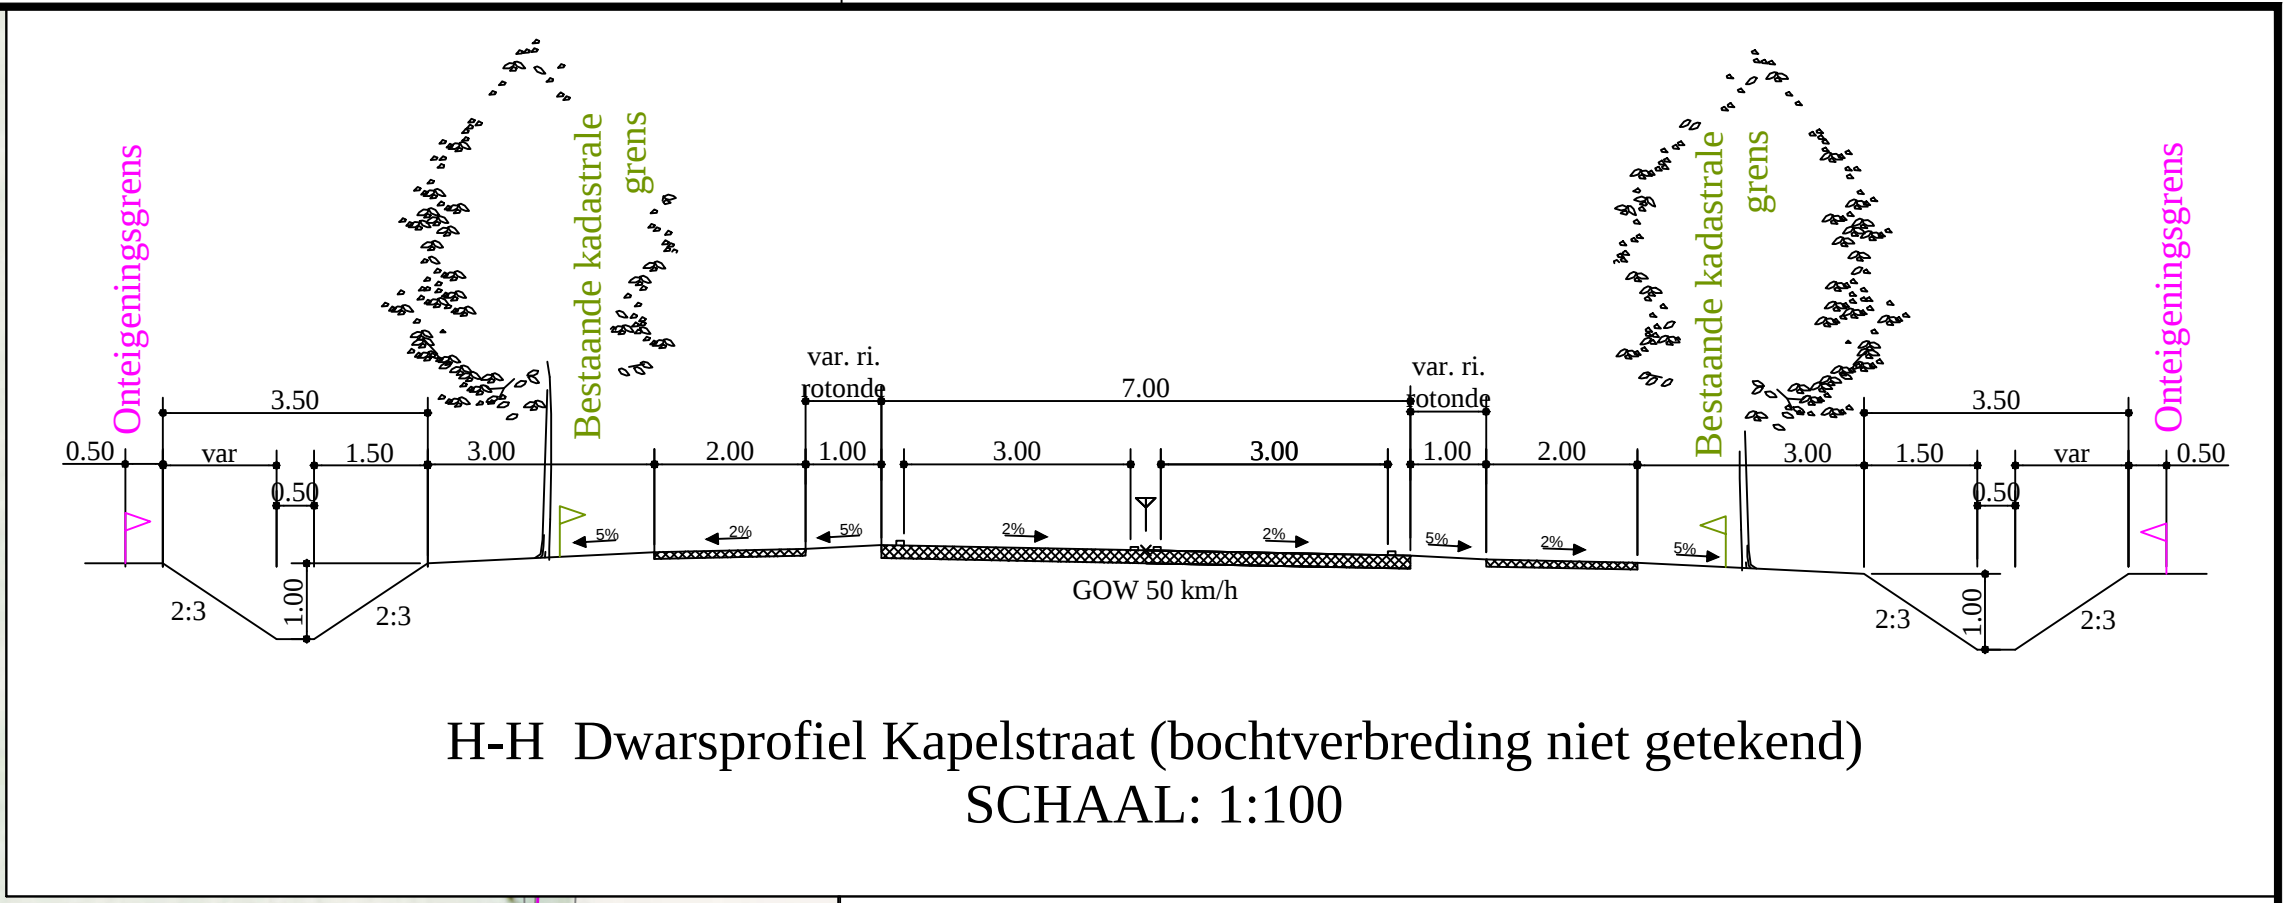


Behoort bij het besluit van Provinciale Staten van Noord-Brabant
d.d. 20/21 juni 2013, Besluit 33/13 B

Mij bekend,

6

Griffier der Staten van Noord-Brabant

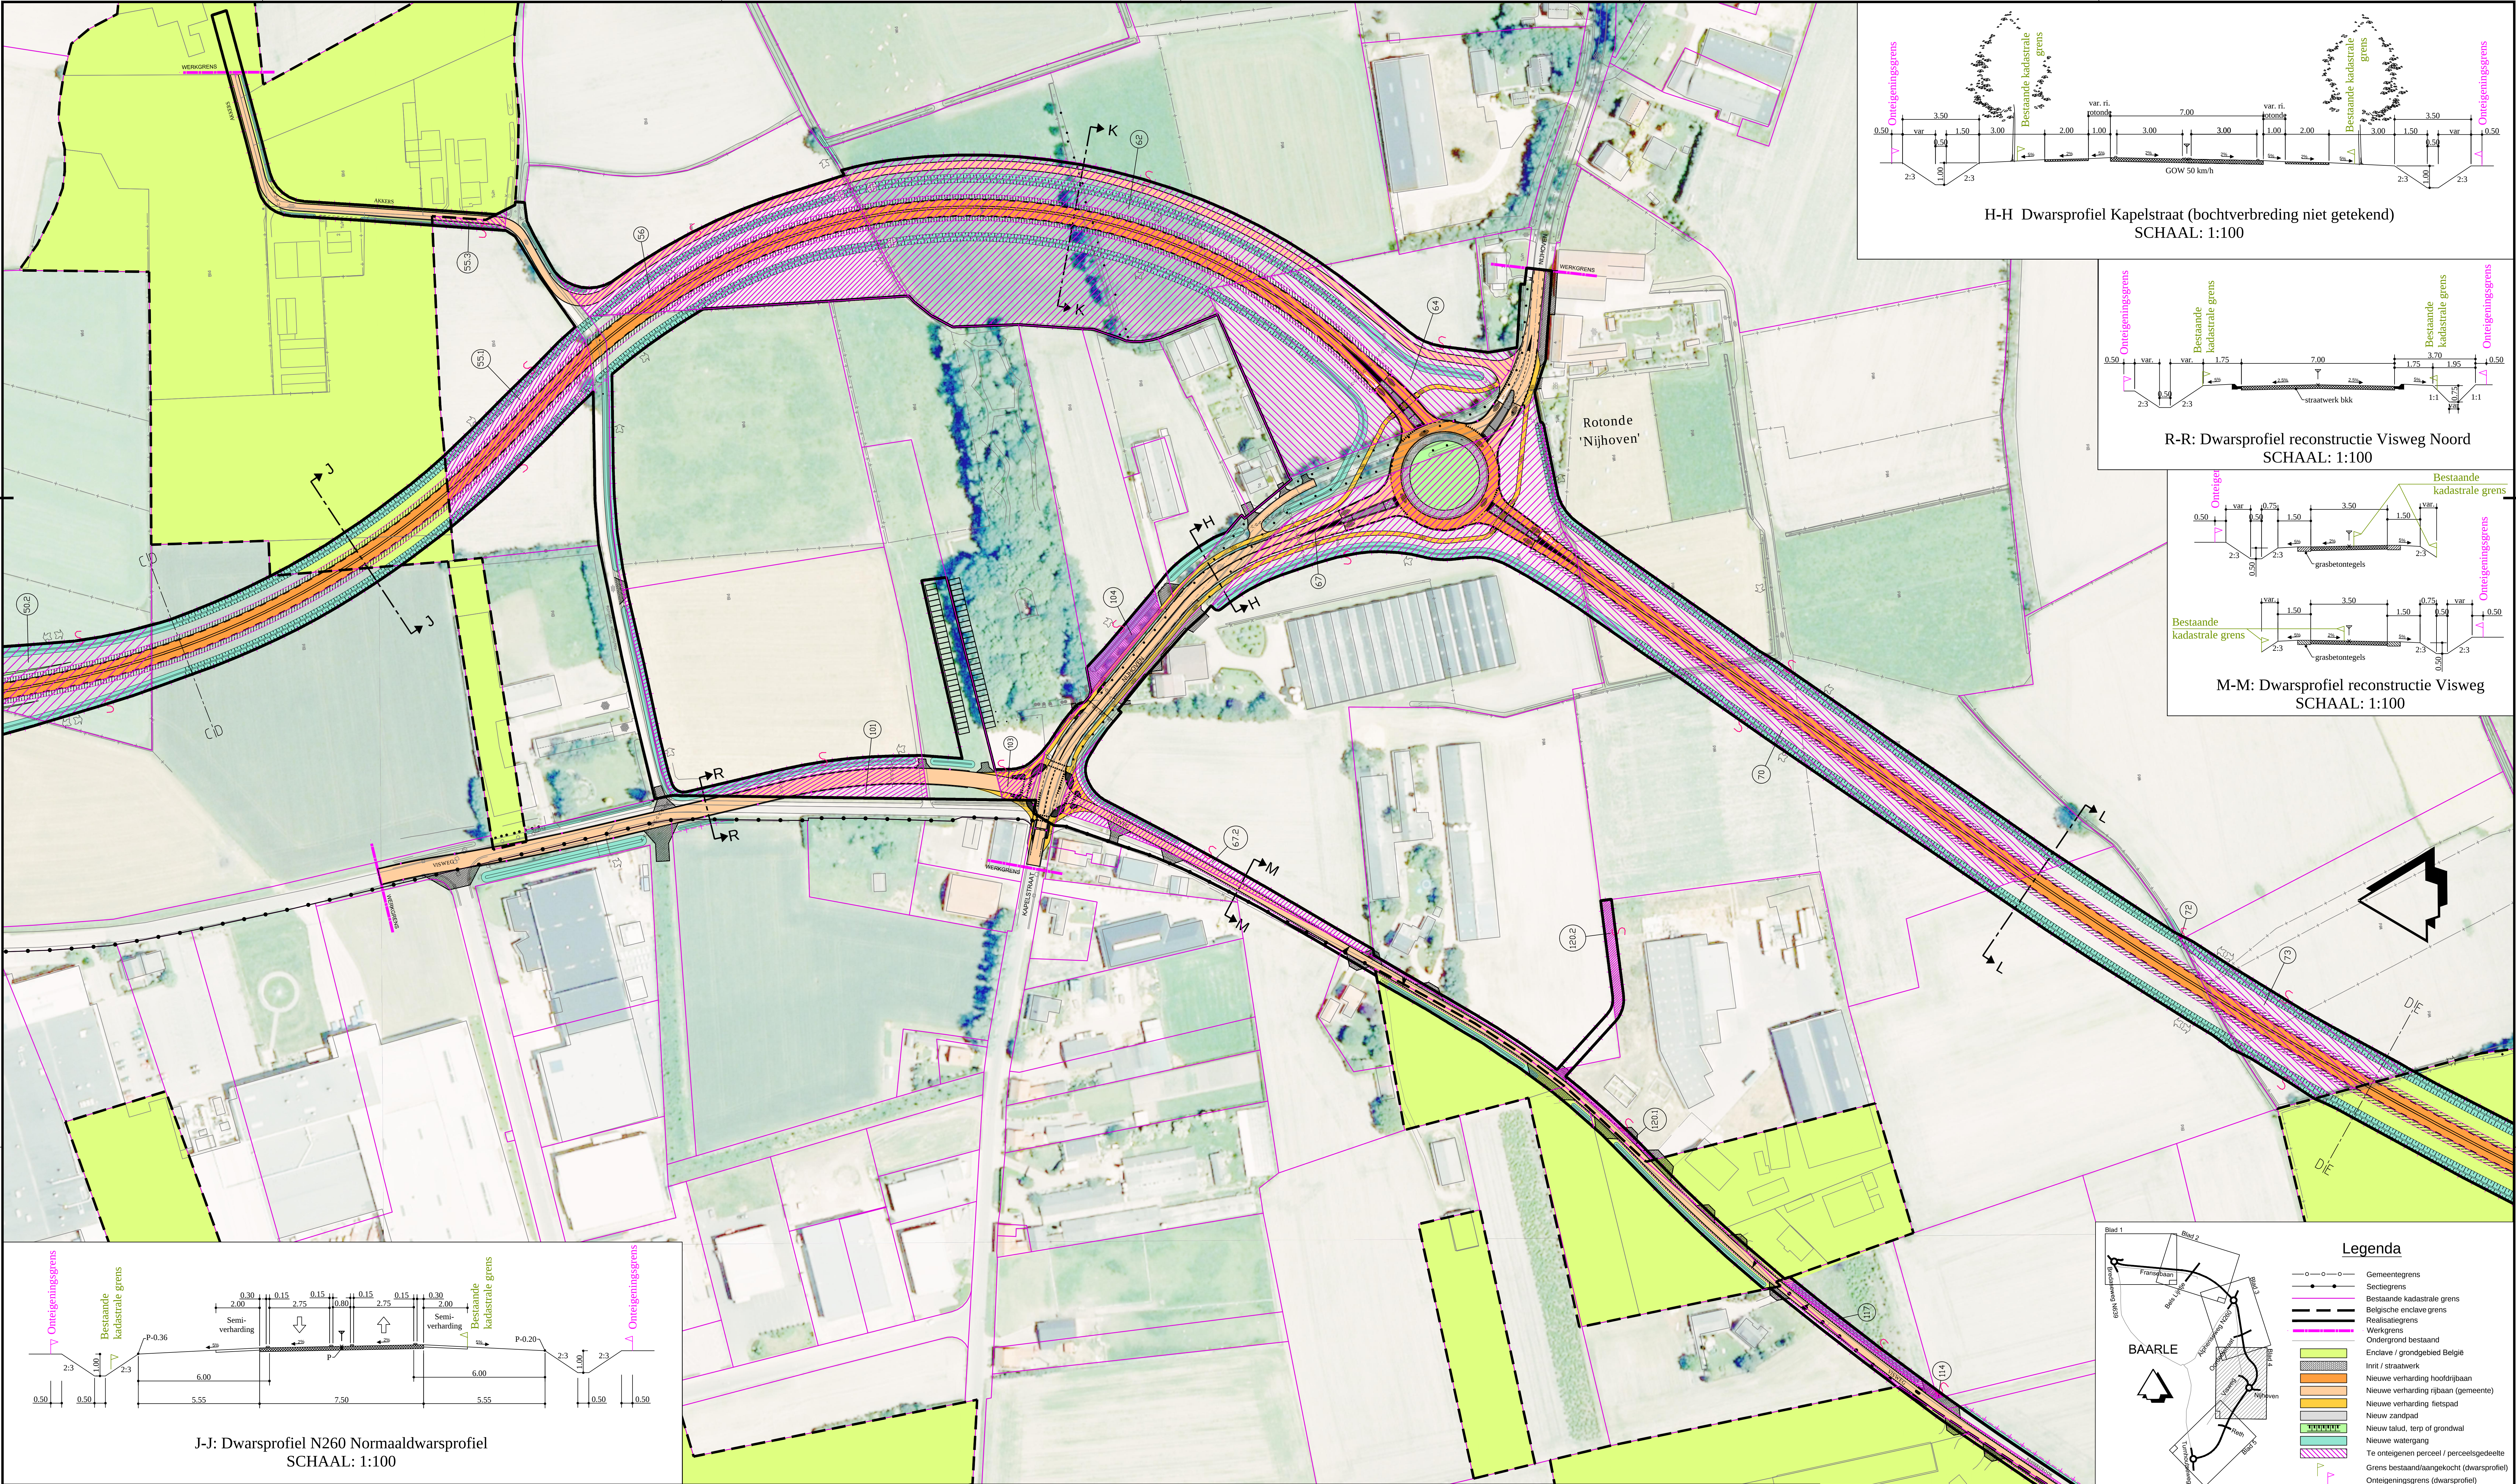

Legenda

- Gemeentegrens
- Sectiegrens
- Bestaande kadastrale grens
- Belgische enclave grens
- Realisatiegrens
- Werkgrens
- Ondergrond bestaand
- Enclave / grondgebied België
- Int'l straatwerk
- Nieuwe verharding hoofdrijbaan
- Nieuwe verharding rijbaan (gemeente)
- Nieuwe verharding fietspad
- Nieuw zandpad
- Nieuw talud, terp of grondwal
- Nieuwe watergang
- Te onttegenen perceel / perceelsgedeelte
- Grens bestaand/aangekocht (dwarsprofiel)
- Onttegeningsgrens (dwarsprofiel)
- Nummer van het grondplan
- Gedeeltelijk perceel

Provincie Noord-Brabant Directie Economie & Mobiliteit ing.bureau onbesteding

Bureau: V.I.W. Brabantlaan 1 5216 TV 's-Hertogenbosch
Telefoon (073) 681 28 12

N260 Baarle-Nassau (België) - Gilze en Rijen (N282)

Omlegging Baarle-Nassau
Bestektekoning

Onttegeningsplan weg N260 (met luchtfoto)
Gedeelte Oordeelsstraat - fietstunnel Reth
km: 3.259 - km: 4.432

Besteknummer: 260.02.01.2010
schaal: 1 : 1000
formaat: A0

getekend	M. Akkermans	datum	11-08-2010	in 5 bladen	blad nr. 4
gecontroleerd	W. de Krijn	datum	20-04-2011	projectnummer	260.02
vragegeven	B. Couvé	datum	22-04-2011	code	
status	Definitief	versie	1	registratienummer	26002-BES-ONT-001-4