


- 1: 9596 m2

2: 1795 m2

3: 755 m2

4: 1739 m2

5: 1727 m2
- Grondplannummer
- Te onteigenen grond
- Kadastrale grens
- Sectie grens

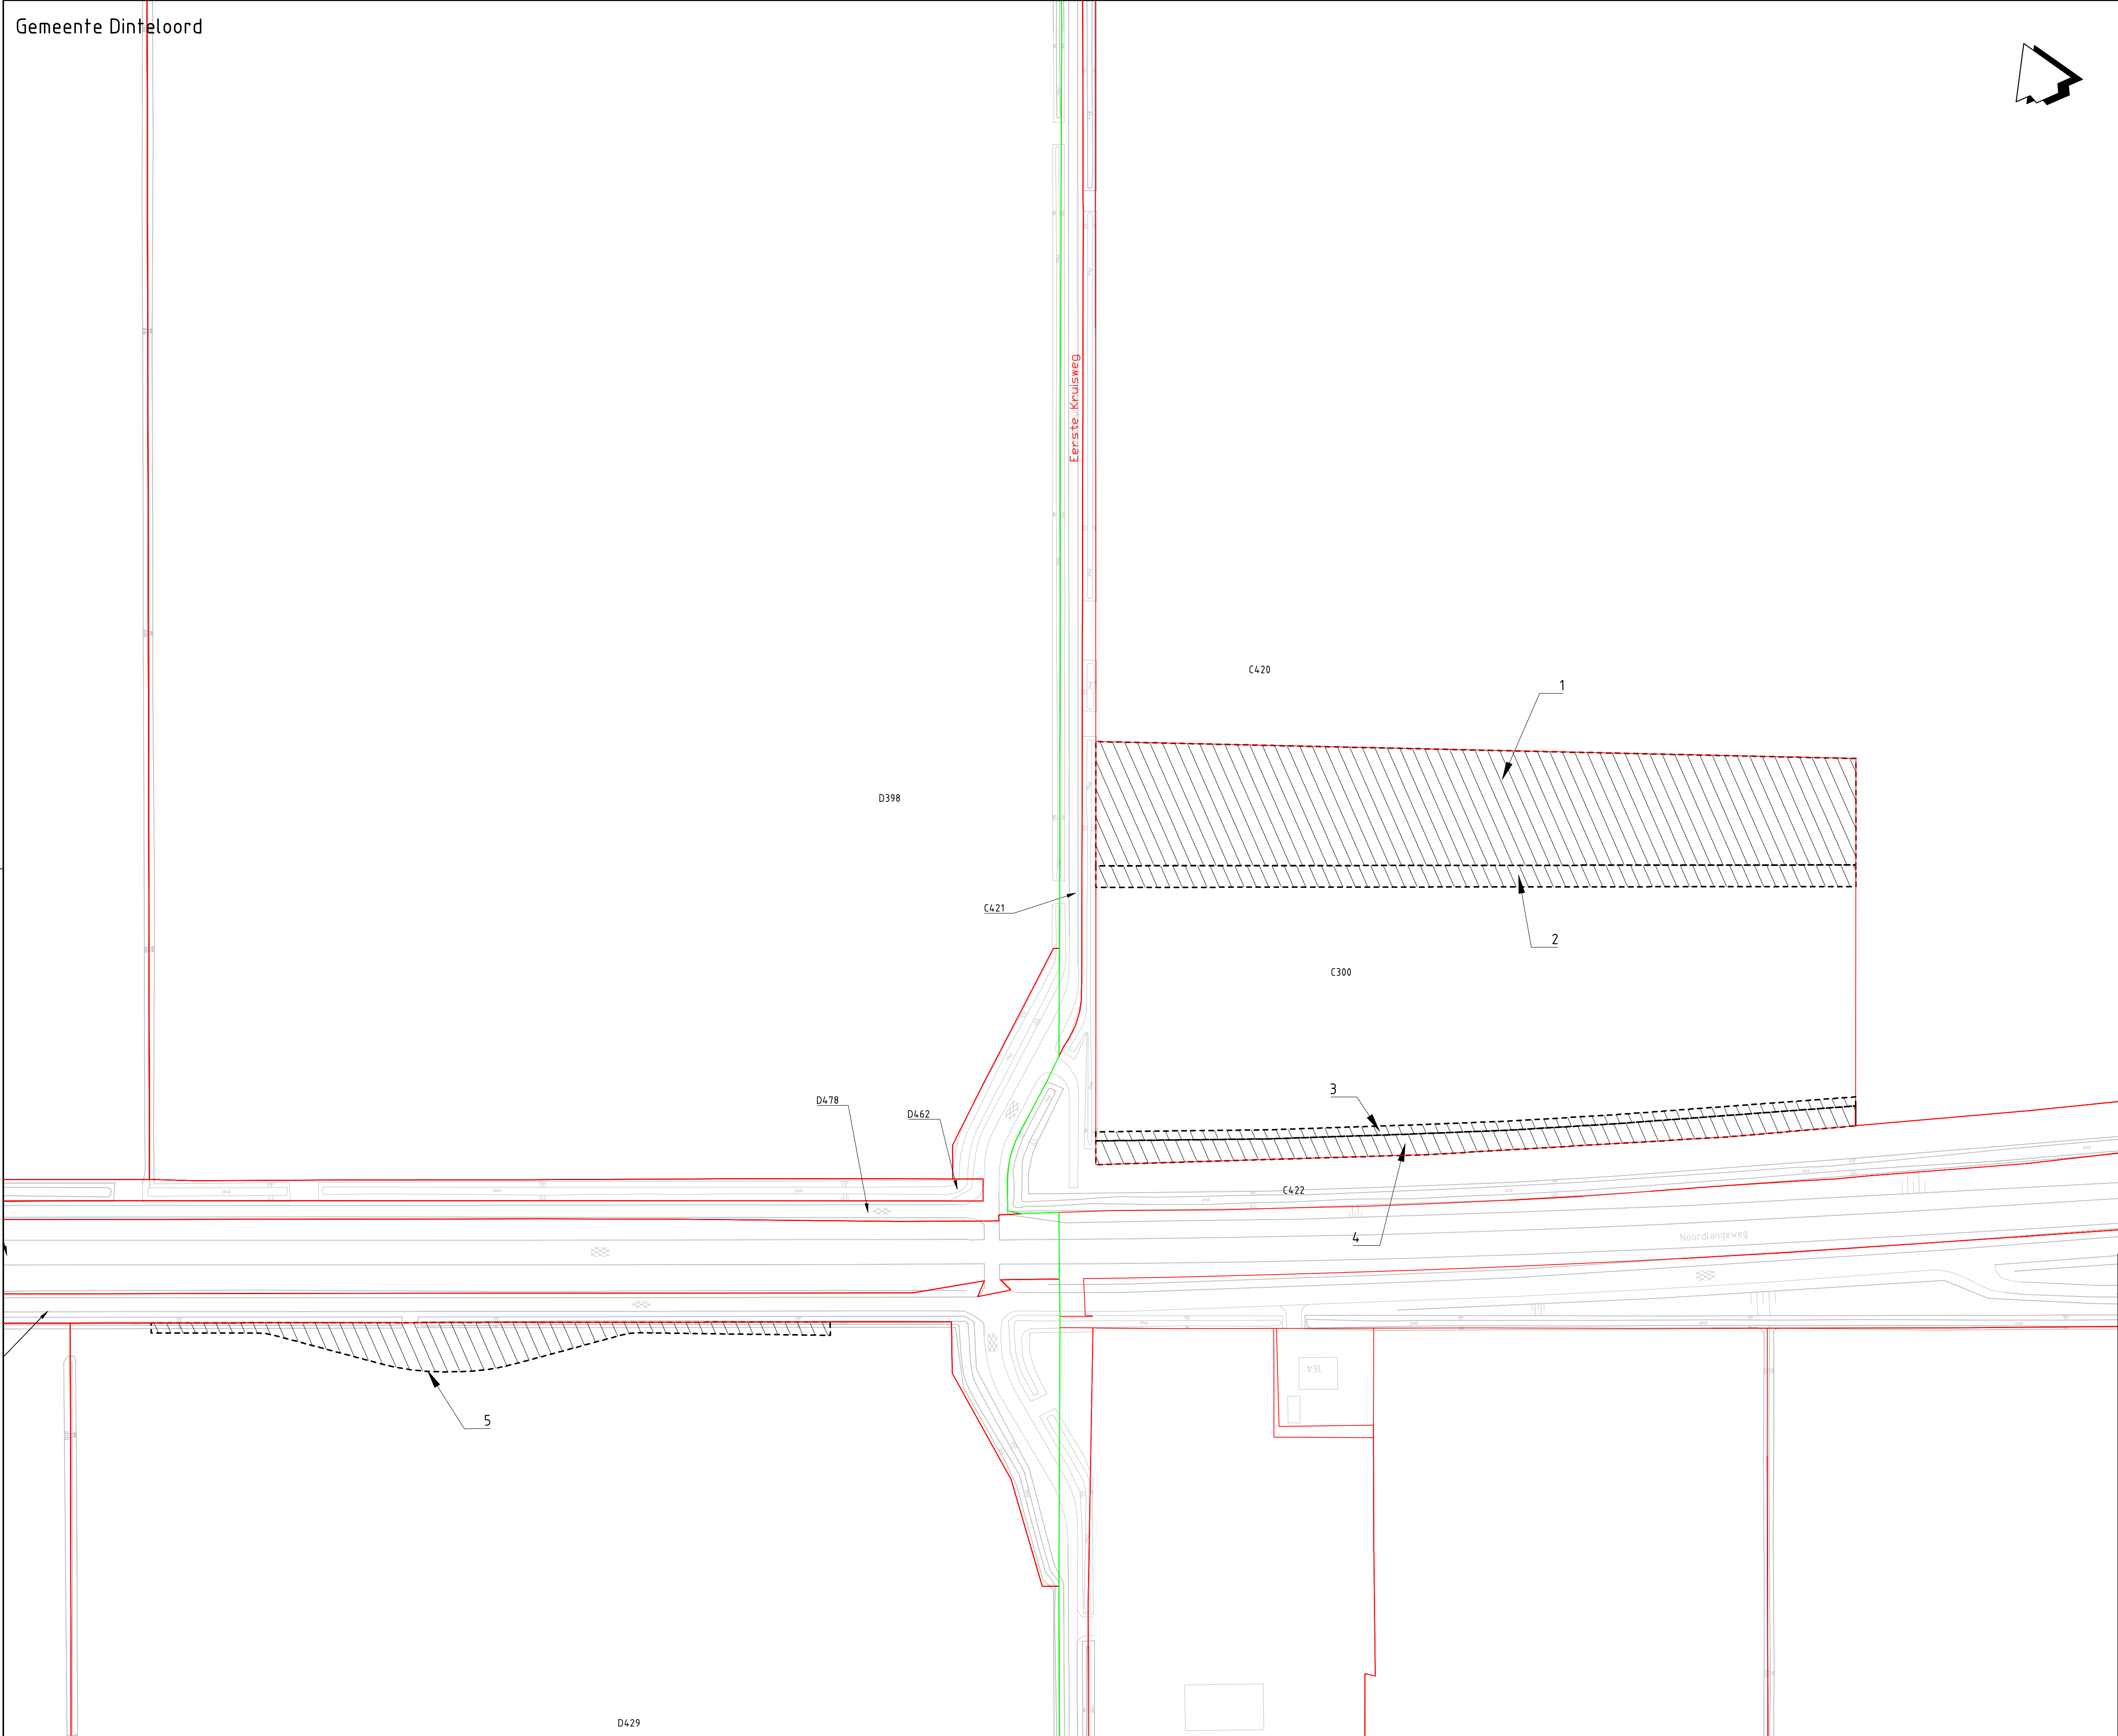

Versie : 016		Datum : 22-08-2014		Getekend :		wachelderc	
Omschrijving :							
Gecontroleerd :				Vrijgegeven :			
 ARCADIS Infrastructuur - Water - Milieu - Gebouwen				Mercatorplein 1 Postbus 1018 5200 BA 's-Hertogenbosch Tel 073 6809 211 Fax 073 6144 606 info@arcadis.nl www.arcadis.nl			
Opdrachtgever : Suiker Unie							
Ontwerp :							
Project : Suiker Unie,actualisatie CTM SU							
Onderwerp : Grondplantekening Grootsholte							
Fase : Definitief ontwerp							
Schaal : 1:1000				Divisie : Gebouwen			
Bladformaat : A1				Status : Concept			
Contractnummer : Projectleider : Snellen, O							
Projectnummer :				Tekeningnummer :		Versie :	
B01064.000260.0400				GP 01B		016	