


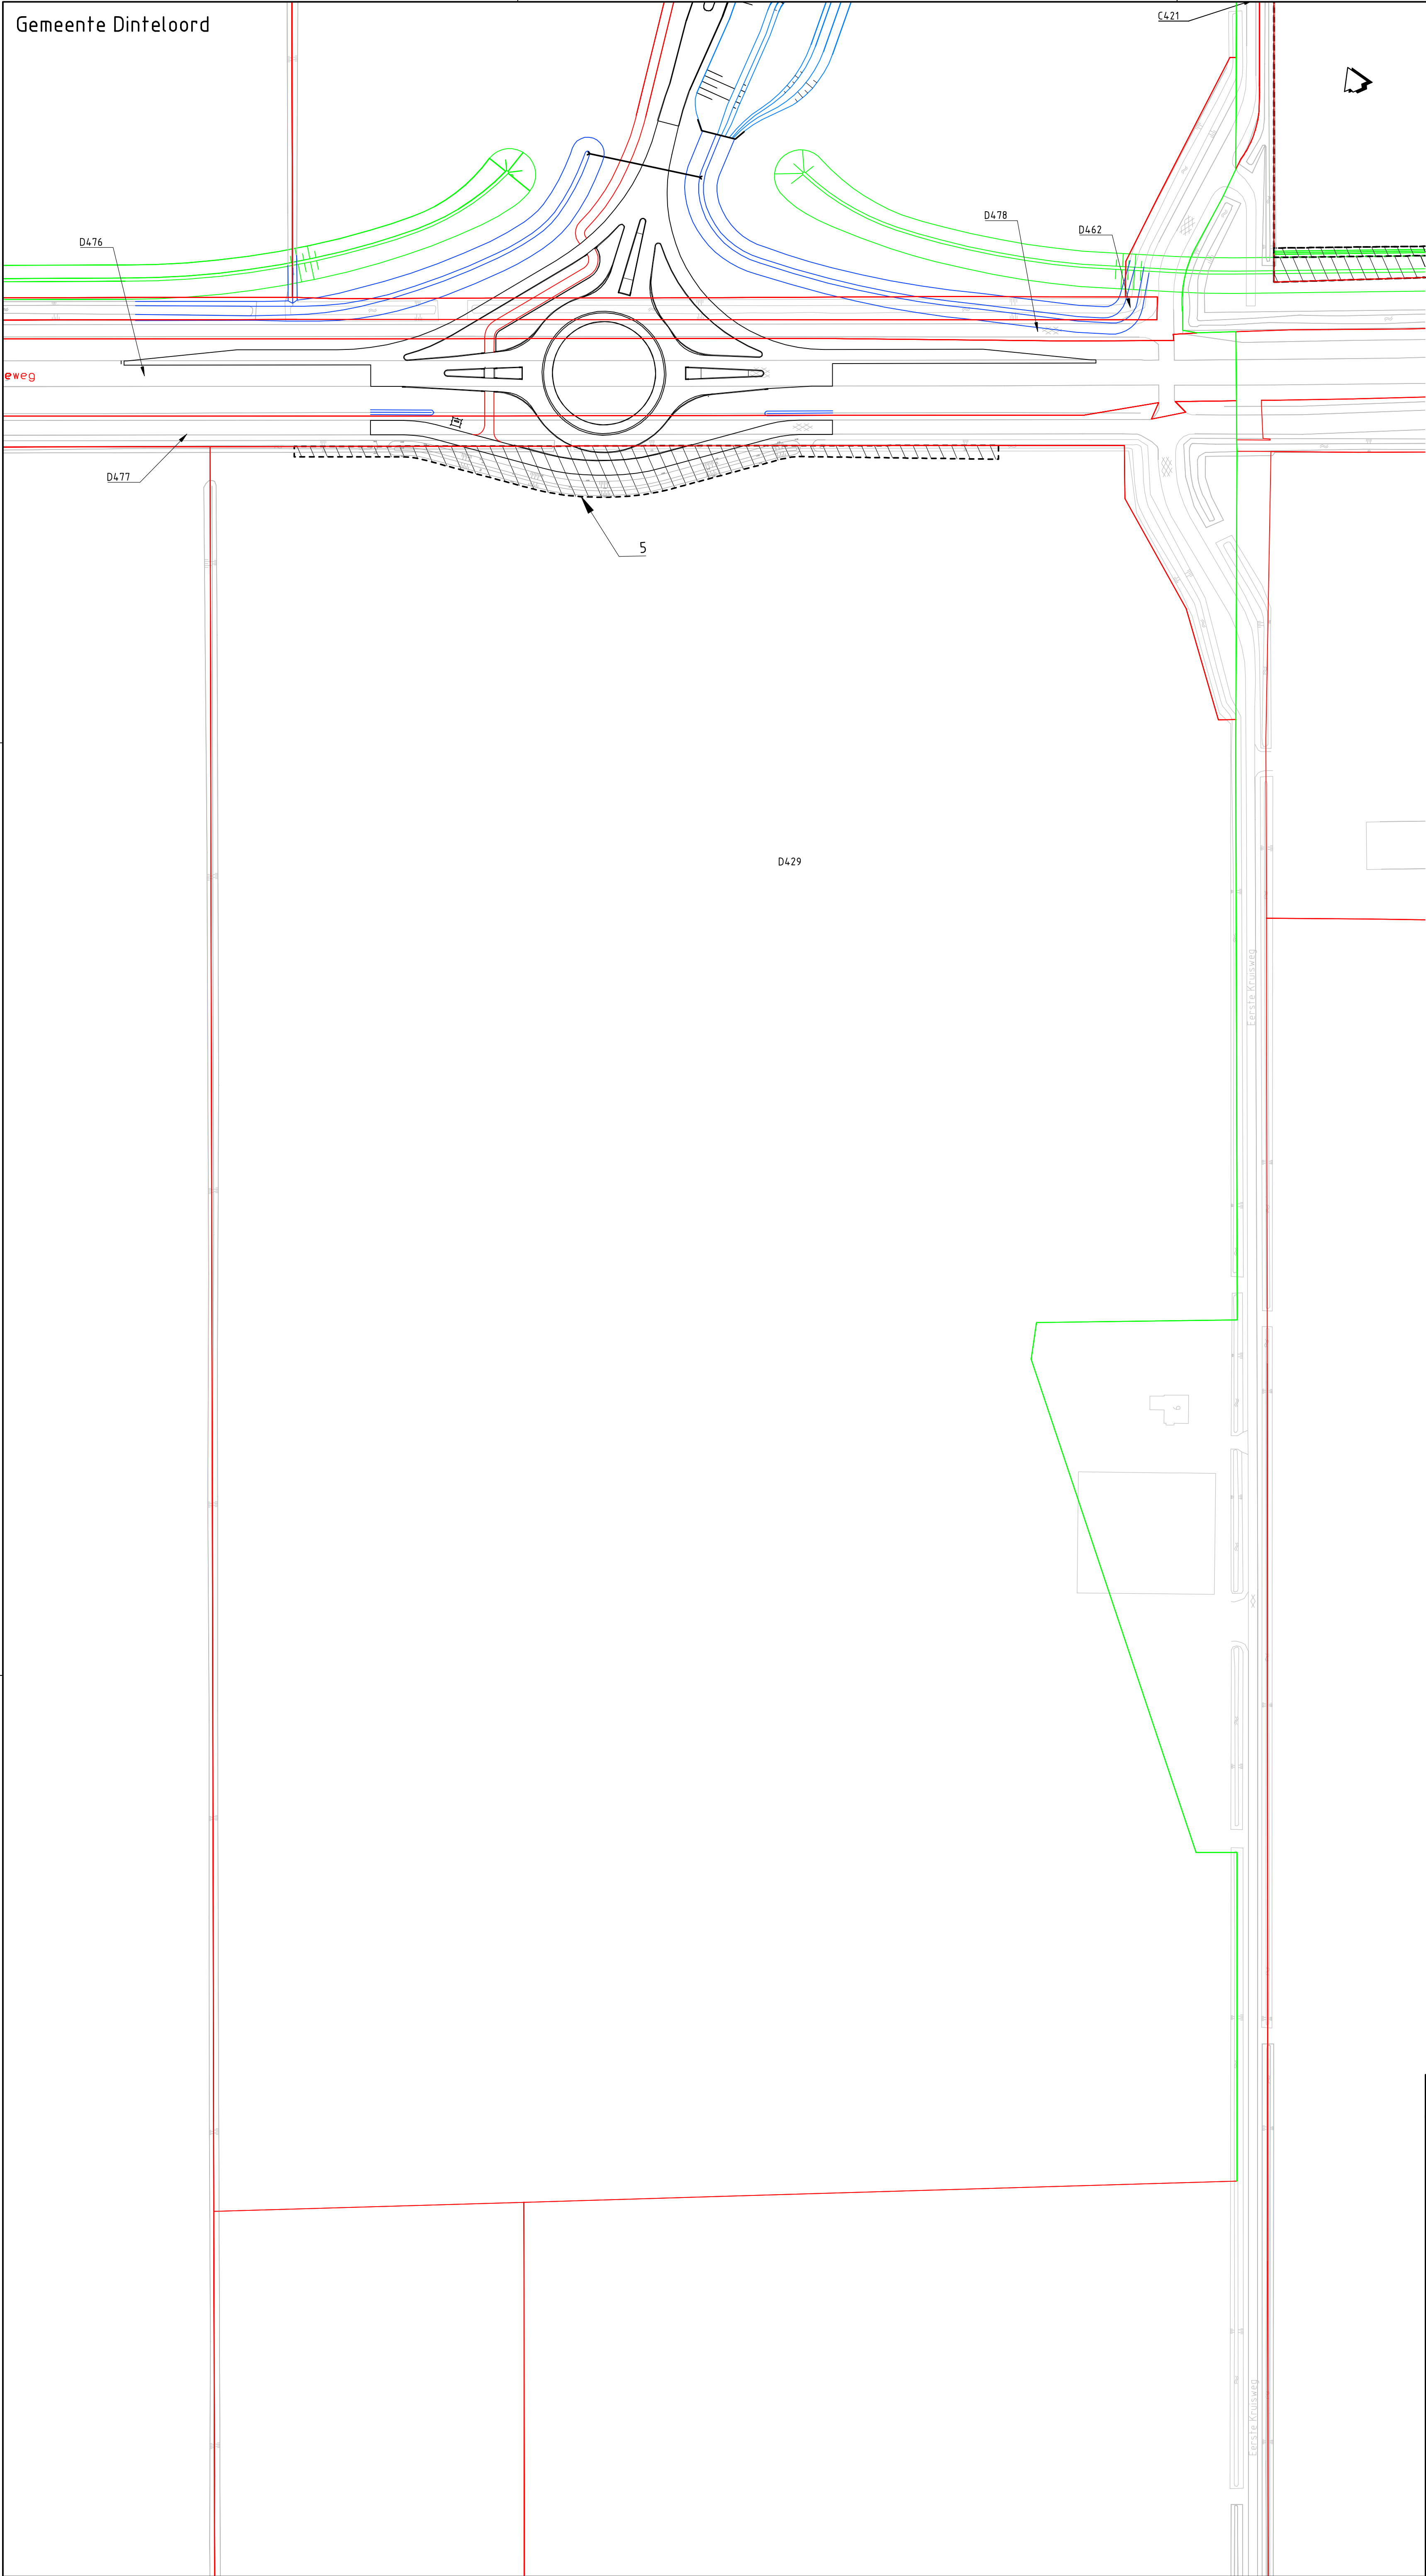

5: 1727 m2

4 Grondplannummer

Te onteigenen grond

Kadastrale grens

Sectie grens

- Legenda
- trottoirband 180/200x250 mm, kleur grijs
 - retentie
 - stuw (uitwerking zie 04 (details SU fase 1))
 - dijk

Versie	:	0/31	Datum	:	23-08-2014	Getekend	:	wachelderc
Omschrijving	:							
Gecontroleerd	:					Vrijgegeven	:	
 ARCADIS Infrastructuur - Water - Milieu - Gebouwen						Mercatorplein 1 Postbus 1018 5200 BA 's-Hertogenbosch Tel 073 6809 211 Fax 073 6144 606 info@arcadis.nl www.arcadis.nl		
Opdrachtgever	:	Suiker Unie						
Ontwerp	:							
Project	:	Suiker Unie,actualisatie CTM SU						
Onderwerp	:	Projectie Civieltechnisch Ontwerp Grootscholte						
Fase	:	Definitief ontwerp						
Schaal	:	1:1000				Divisie	:	Gebouwen
Bladformaat	:	A1				Status	:	Concept
Contractnummer	:	nvt				Projectleider	:	Snellen, O
Projectnummer	:					Tekeningnummer	:	Versie :
B01064.000260.0400						PCTO 01A		0131