


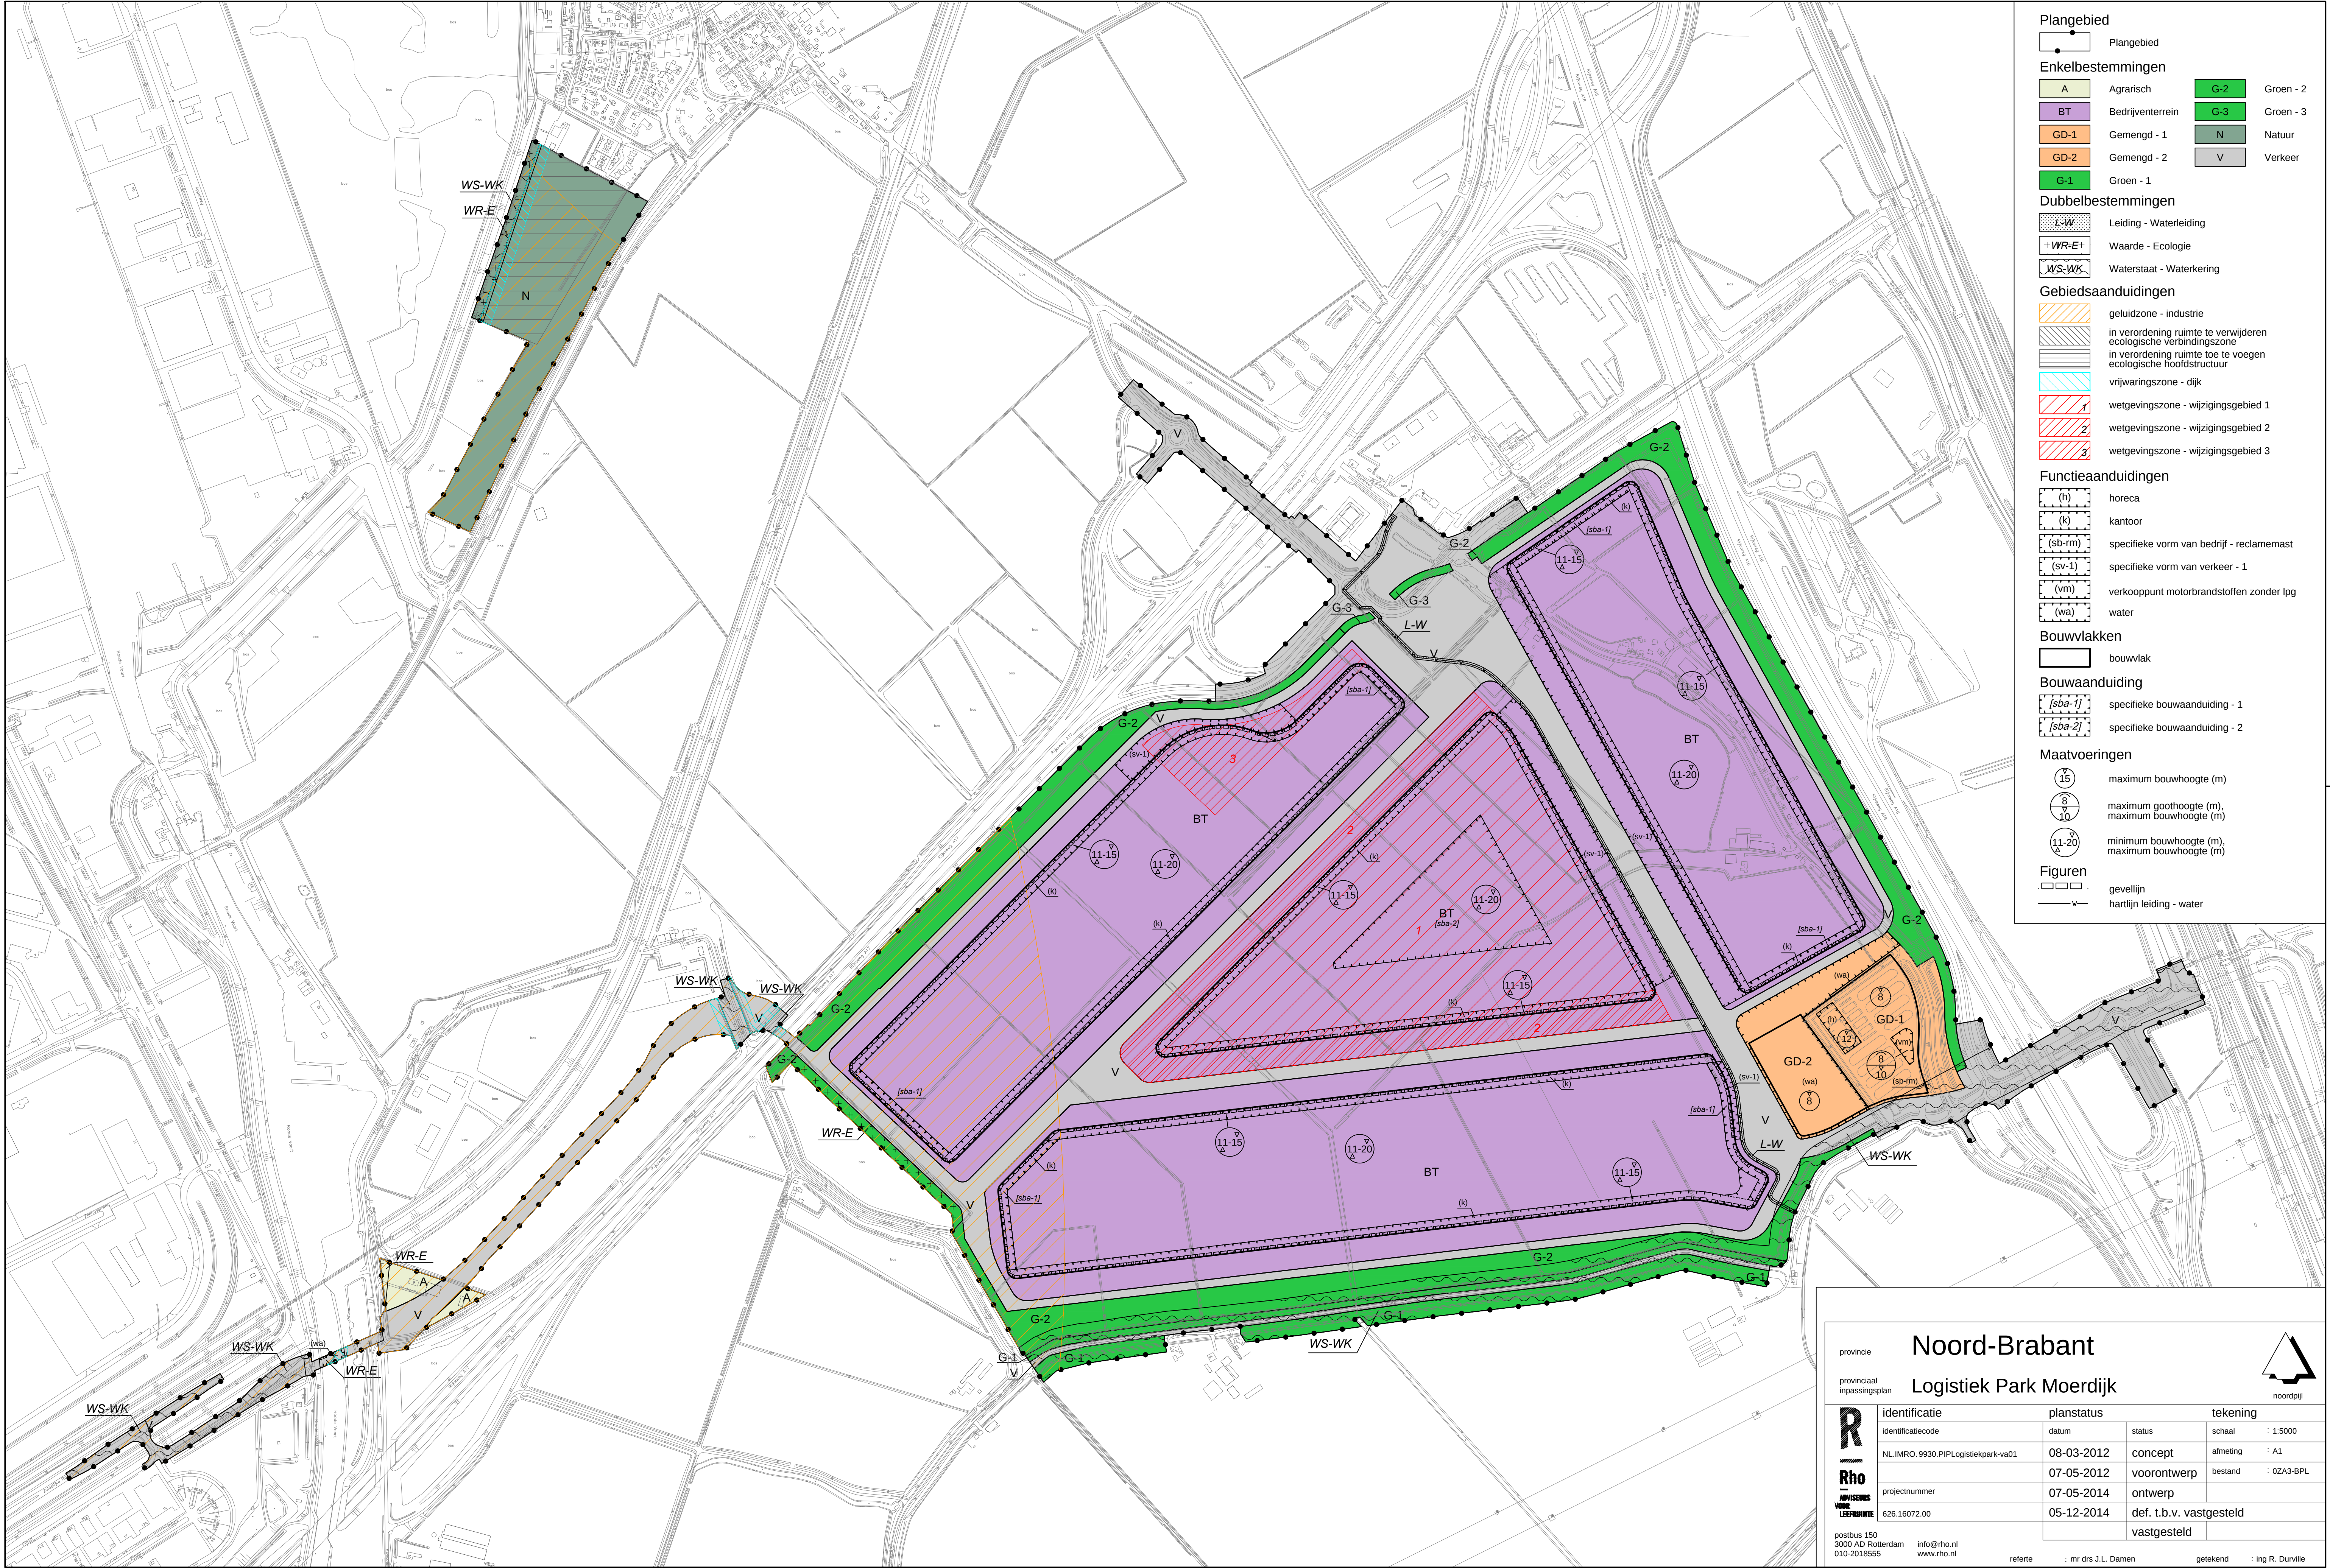

Plangebied

Plangebied

Enkelbestemmingen

A	Agrarisch	G-2	Groen - 2
BT	Bedrijventerrein	G-3	Groen - 3
GD-1	Gemengd - 1	N	Natuur
GD-2	Gemengd - 2	V	Verkeer
G-1	Groen - 1		

Dubbelbestemmingen

L-W	Leiding - Waterleiding
+WR-E+	Waarde - Ecologie
WS-WK	Waterstaat - Waterkering

Gebiedsaanduidingen

[diagonal lines]	geluidzone - industrie
[diagonal lines]	in verordening ruimte te verwijderen ecologische verbingszone
[diagonal lines]	in verordening ruimte toe te voegen ecologische hoofdstructuur
[diagonal lines]	vrijwaringszone - dijk
[diagonal lines]	wetgevingszone - wijzigingsgebied 1
[diagonal lines]	wetgevingszone - wijzigingsgebied 2
[diagonal lines]	wetgevingszone - wijzigingsgebied 3

Functieaanduidingen

[n]	horeca
[k]	kantoor
[sb-m]	specifieke vorm van bedrijf - reclamemast
[sv-1]	specifieke vorm van verkeer - 1
[vm]	verkooppunt motorbrandstoffen zonder lpg
[wa]	water

Bouwvlakken

bouwvlak

Bouwaanduiding

[sba-1]	specifieke bouwaanduiding - 1
[sba-2]	specifieke bouwaanduiding - 2

Maatvoeringen

[15]	maximum bouwhoogte (m)
[8/10]	maximum goothoogte (m), maximum bouwhoogte (m)
[11-20]	minimum bouwhoogte (m), maximum bouwhoogte (m)

Figuren

[dashed line]	gevellijn
[solid line]	hartlijn leiding - water

provincie

provinciaal inpassingsplan

Rho
ADVISEERDE VOOR LEEFOMGEVEN

postbus 150
3000 AD Rotterdam
010-2018555

info@rho.nl
www.rho.nl

Noord-Brabant

Logistiek Park Moerdijk

noordpijl

identificatie	planstatus		tekening	
identificatiecode	datum	status	schaal	: 1:5000
NL.IMRO.9930.PIPLogistiekpark-va01	08-03-2012	concept	afmeting	: A1
projectnummer	07-05-2012	voorontwerp	bestand	: 0ZA3-BPL
626.16072.00	07-05-2014	ontwerp		
	05-12-2014	def. t.b.v. vastgesteld		
		vastgesteld		

referte : mr drs J.L. Damen

getekend : ing R. Durville