

Randweg Noord-Om Gemert

Landschapsplan voor natuurcompensatie en landschappelijke inpassing





Randweg Noord-Om Gemert


Overzichtstekening en details schetsontwerp randweg




Provincie Noord-Brabant

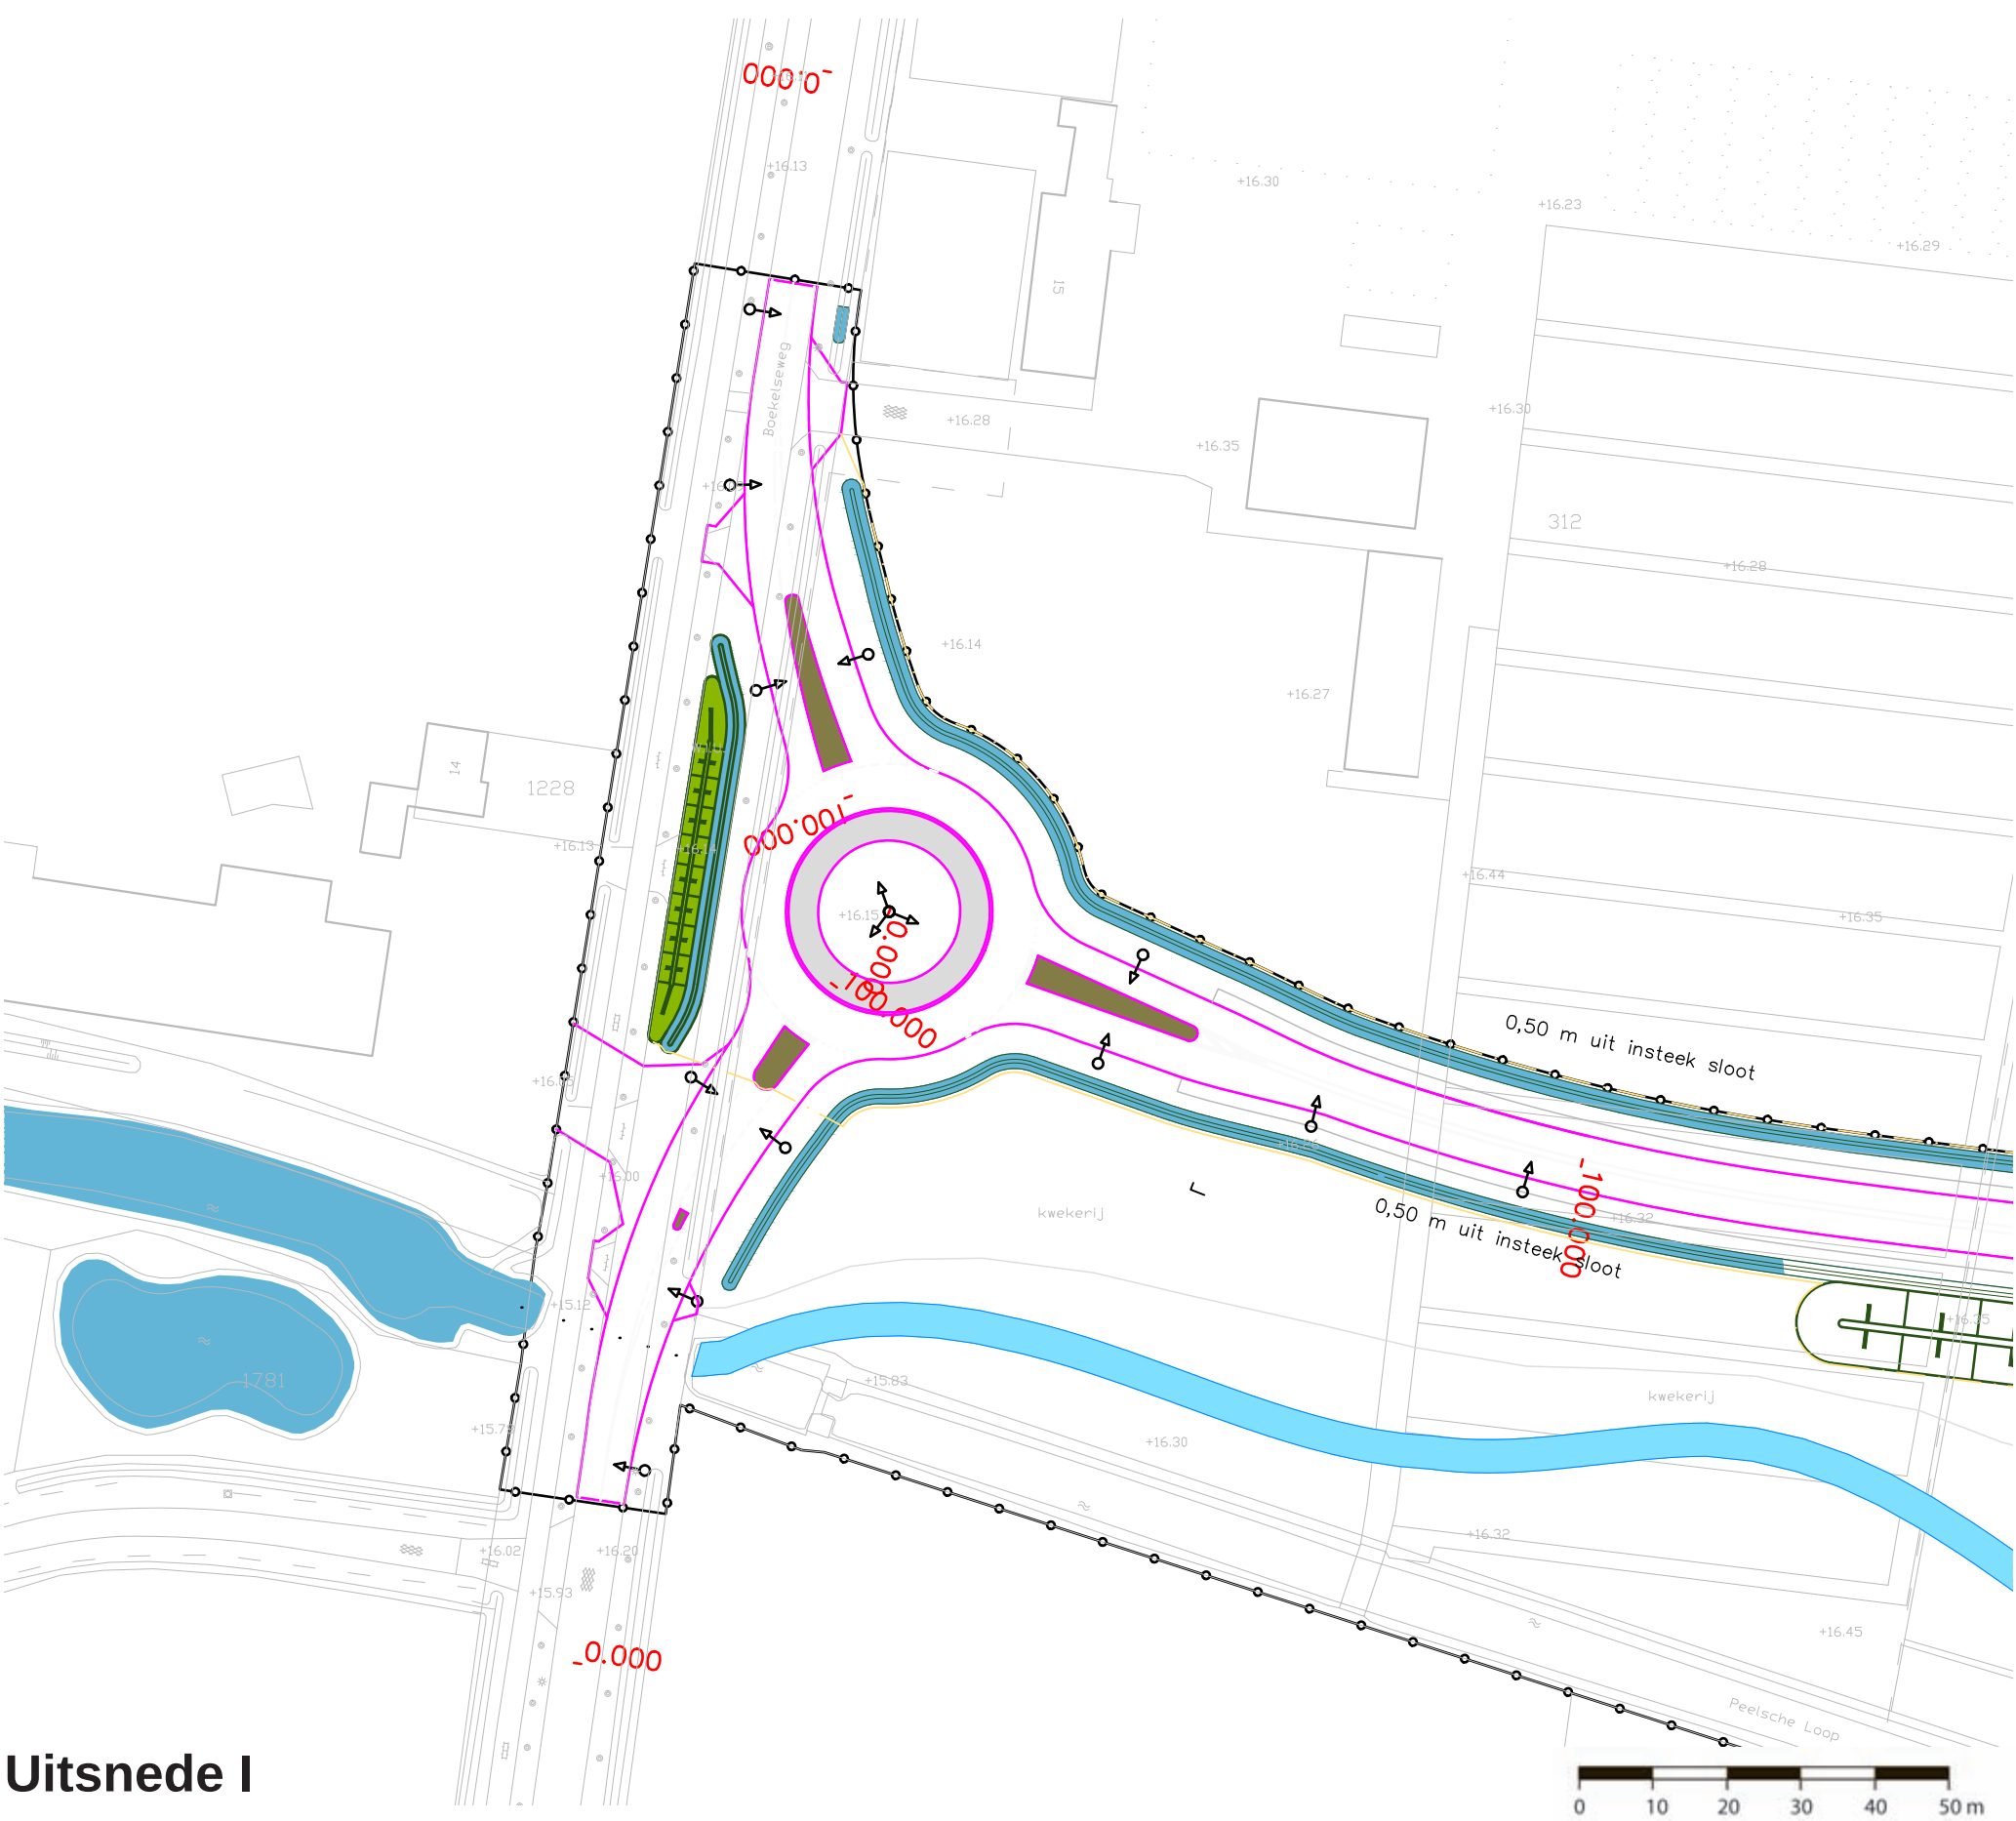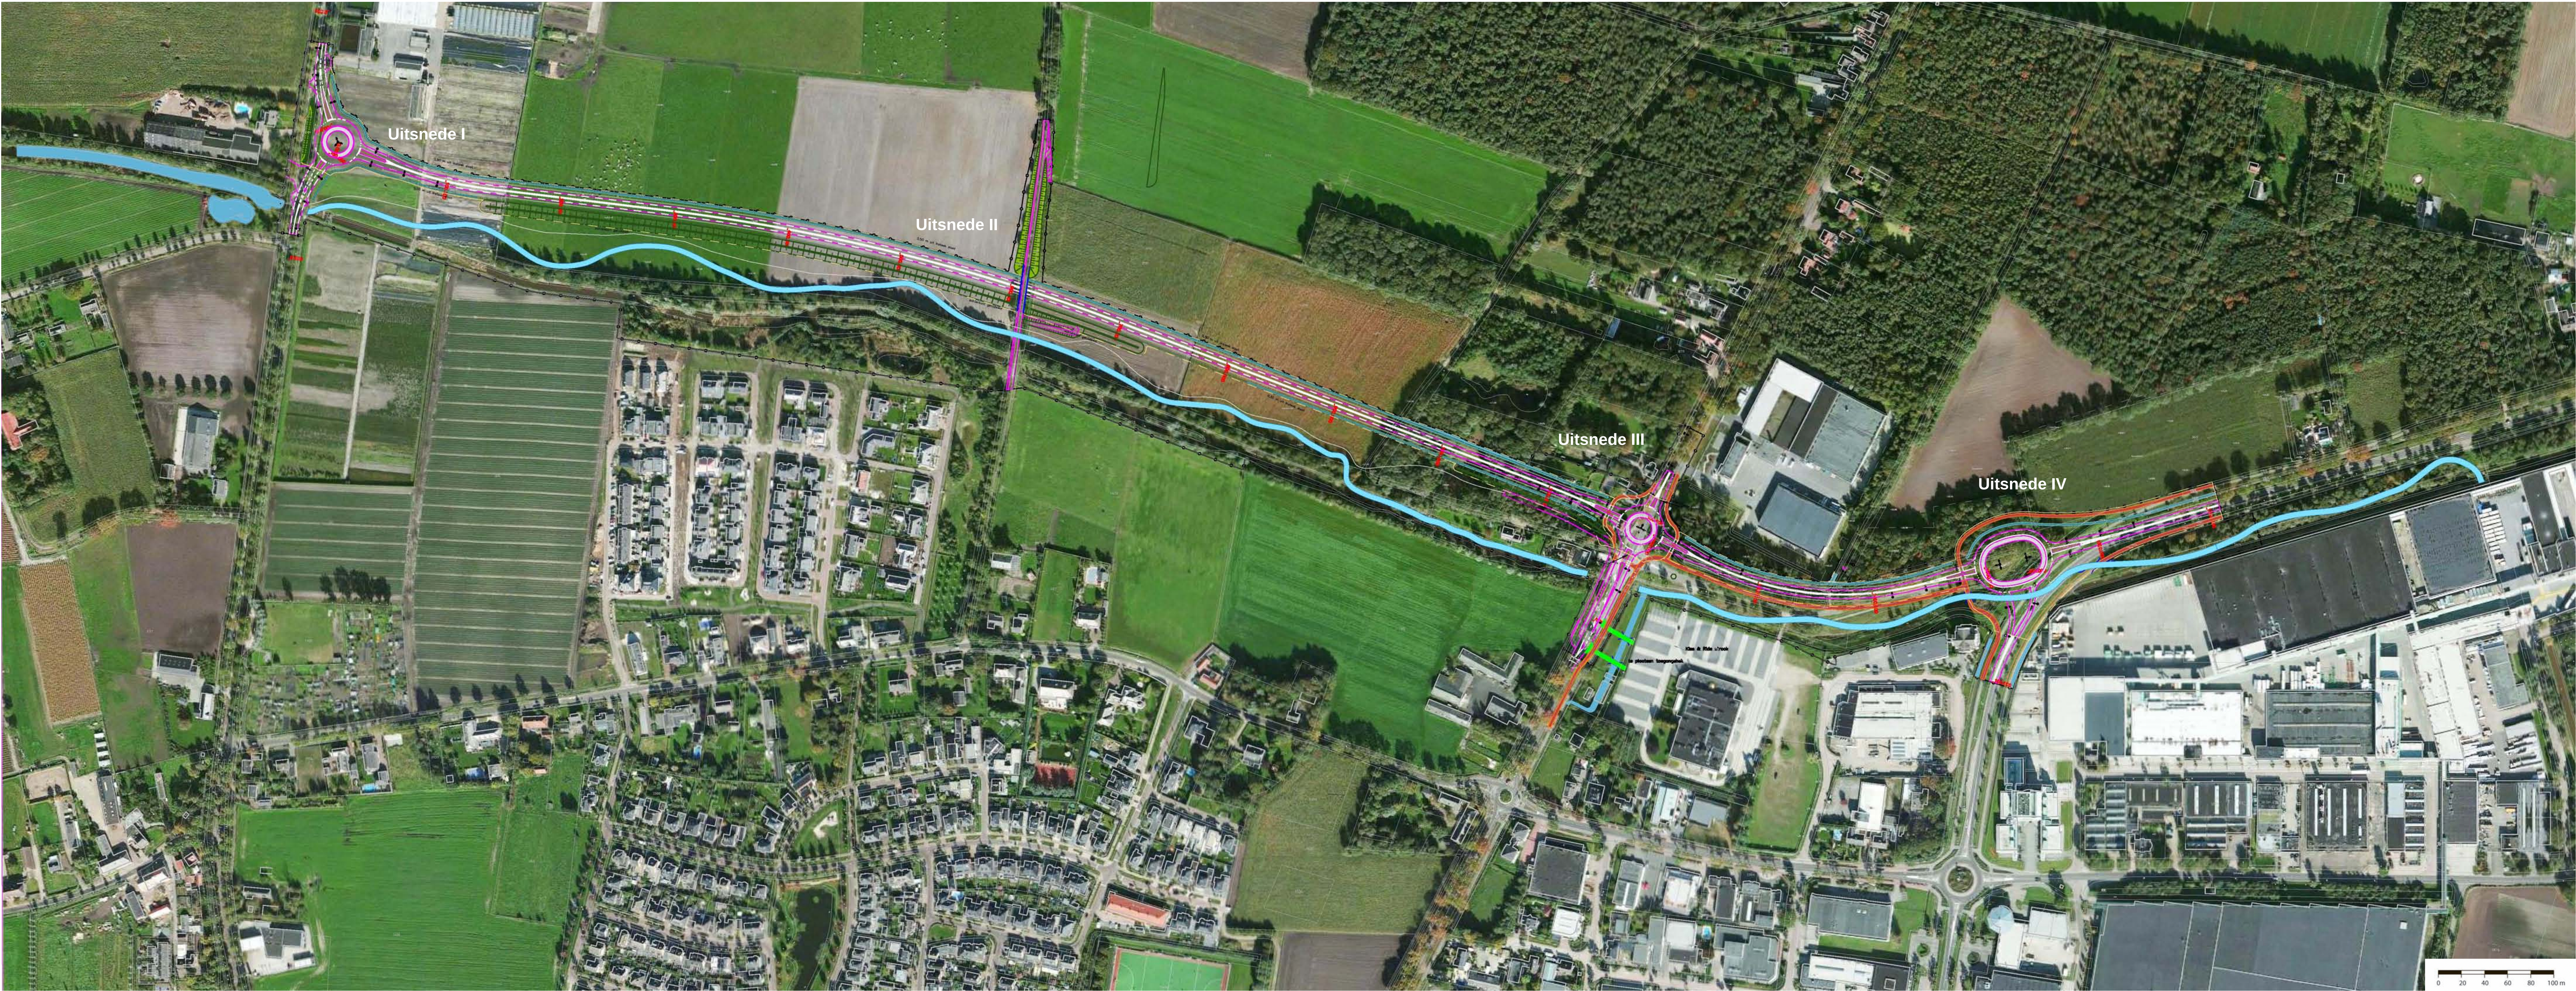


Uitsnede I

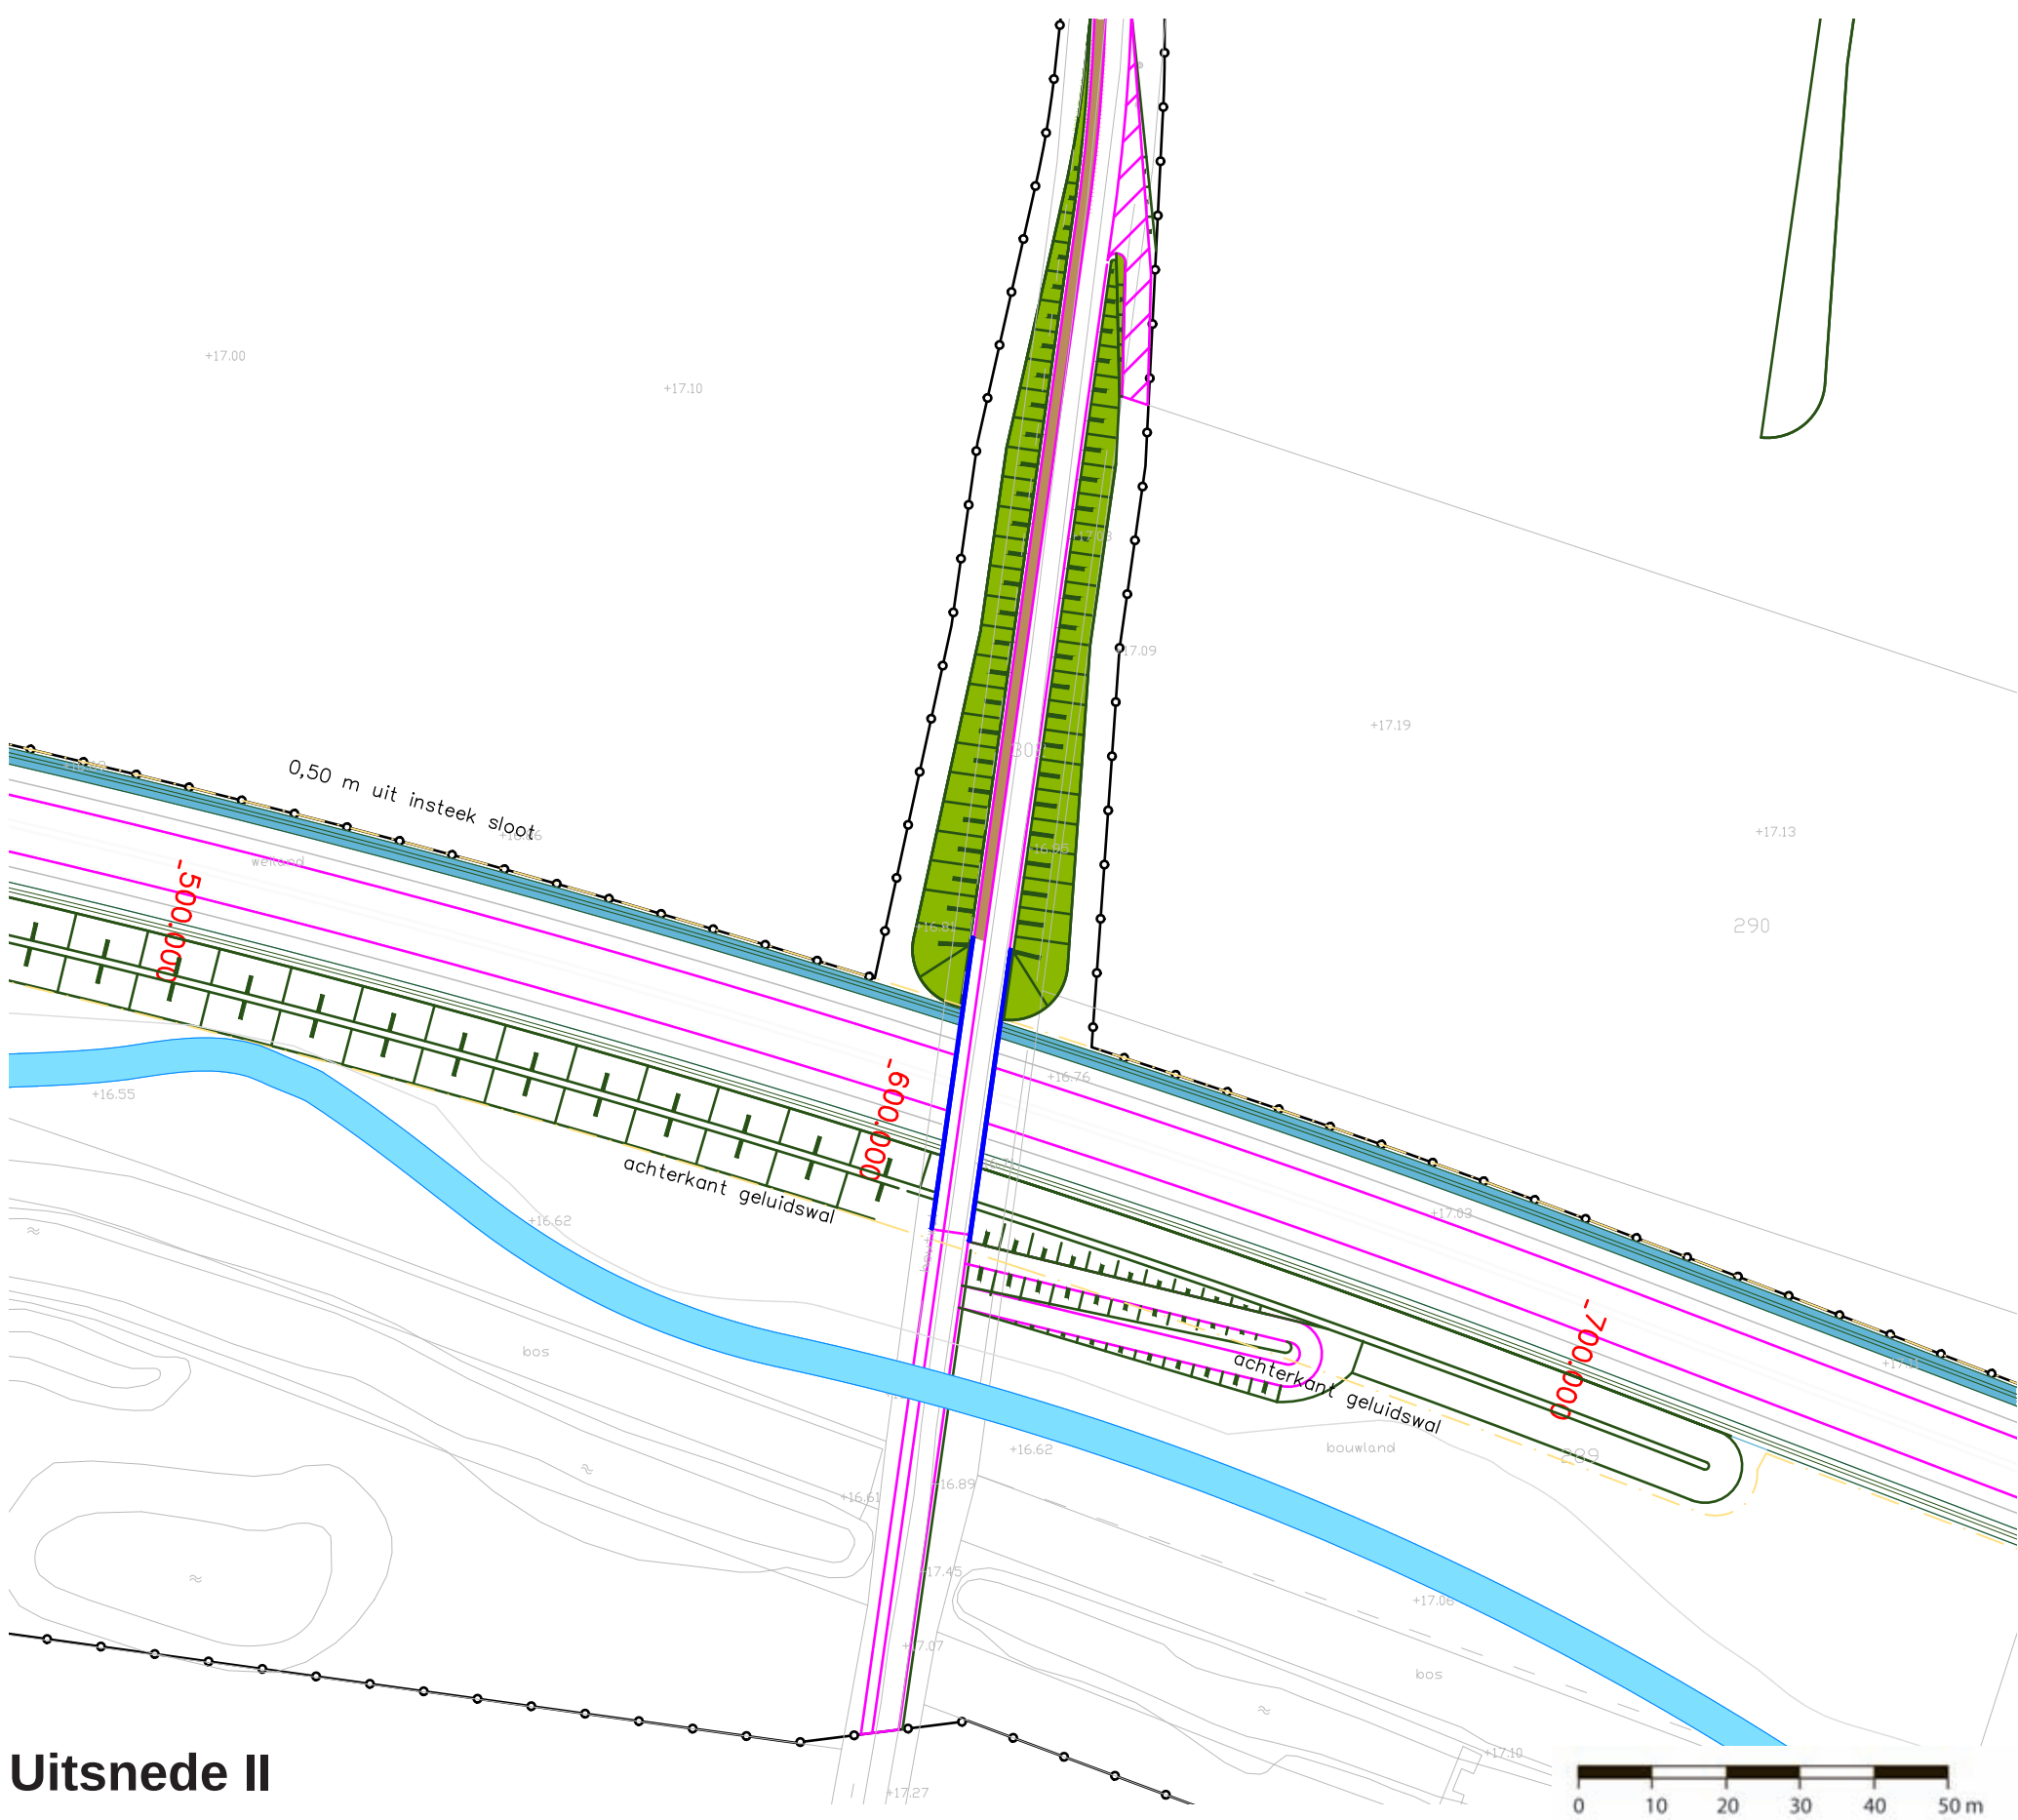

Uitsnede II

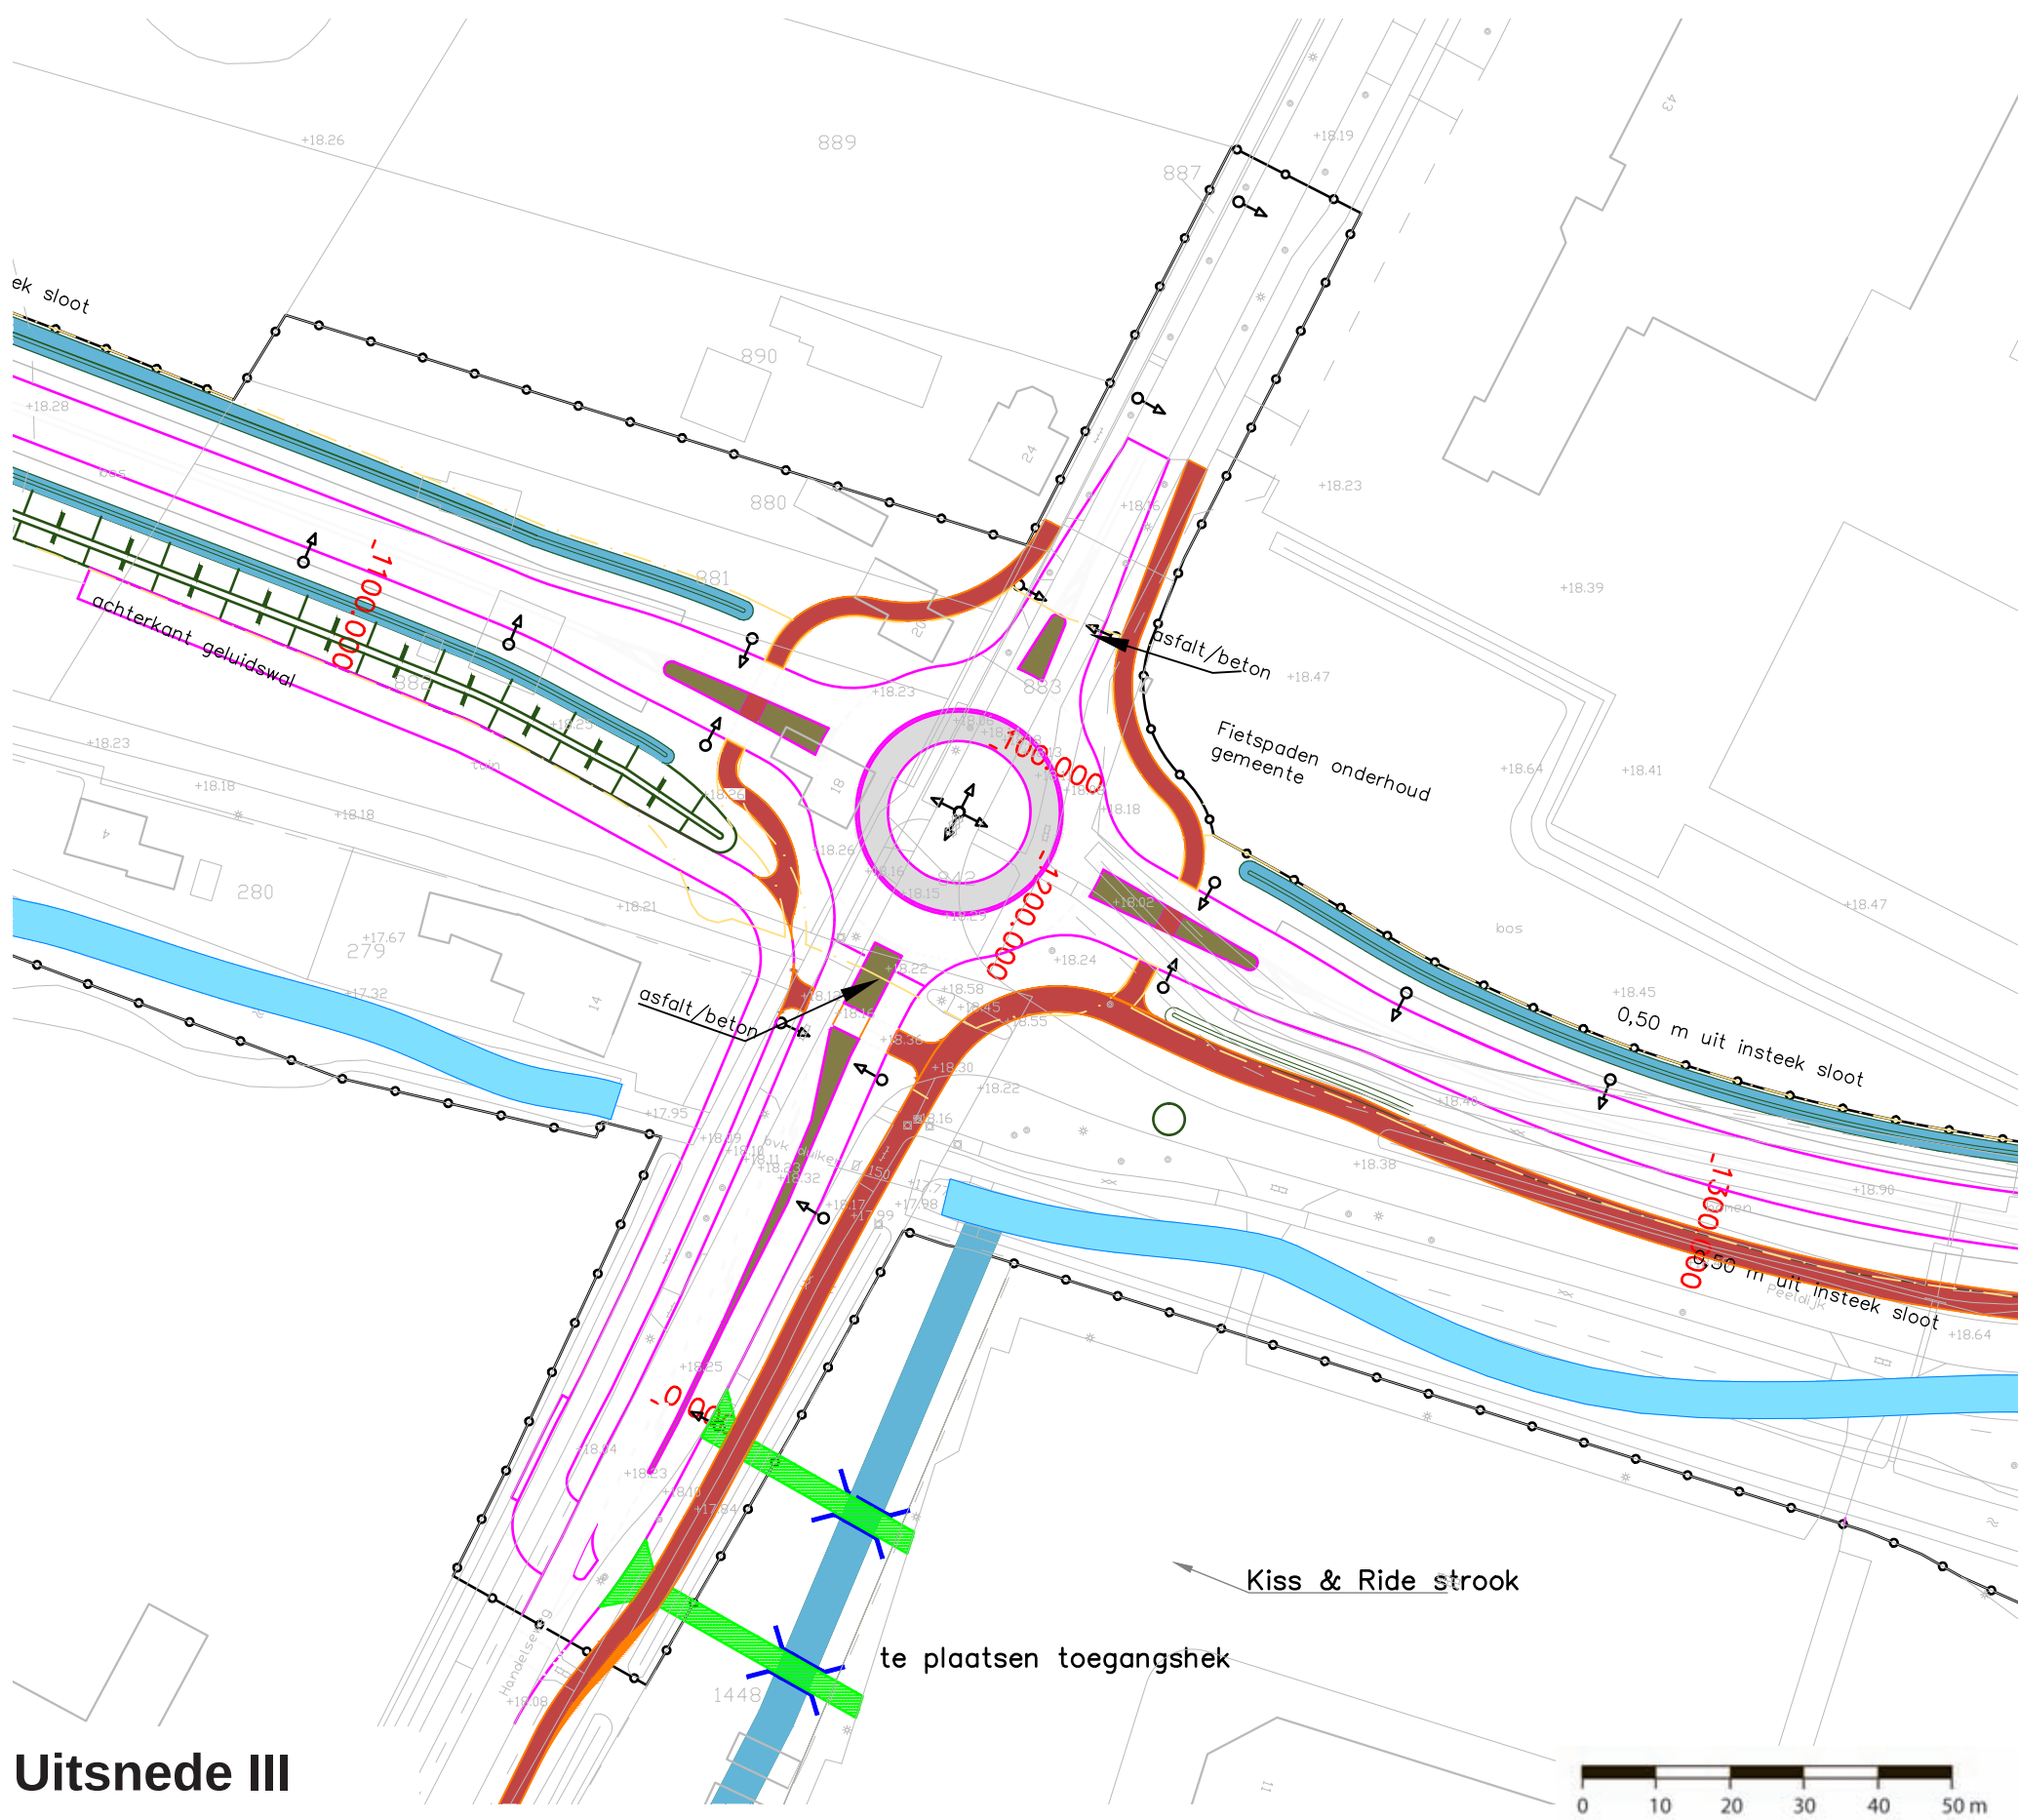

Uitsnede III

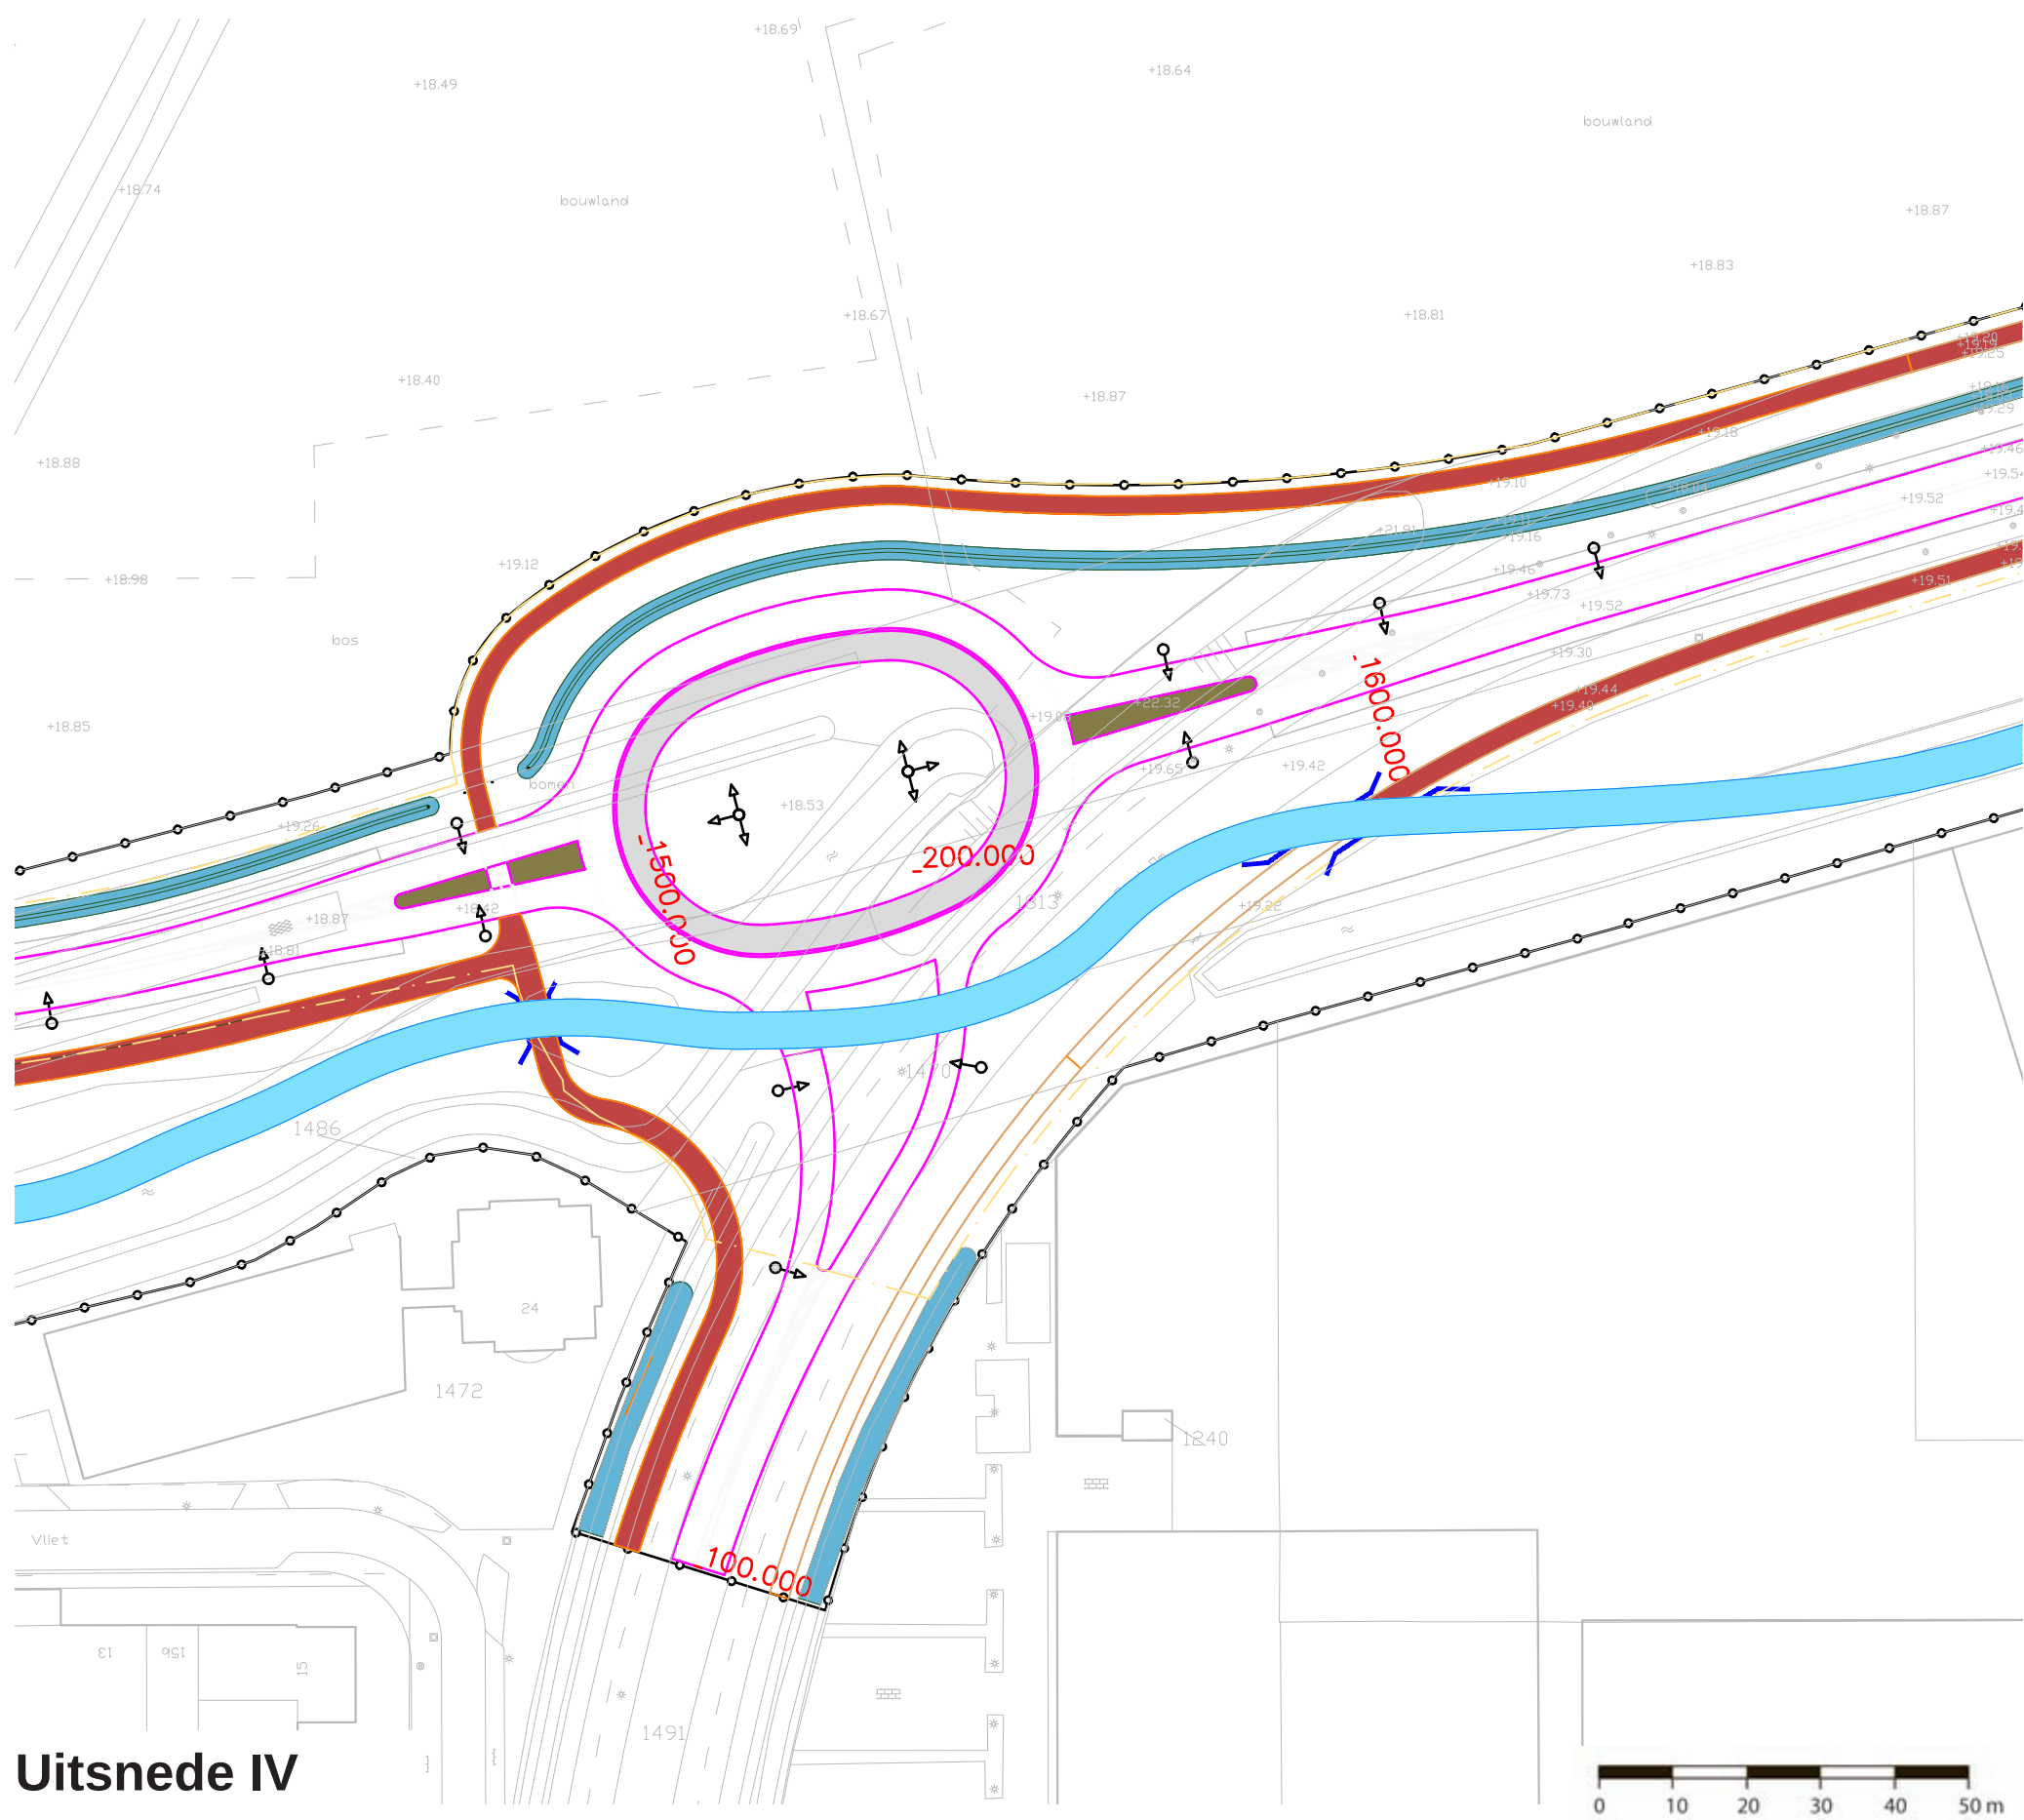

Uitsnede IV