

Beschikking van Gedeputeerde Staten van Noord-Brabant

op de op 17 mei 2010 bij hen ingekomen aanvraag en verzoek van Anton van Dijk Recycling BV aan de Lange Oijen 3-6 te Katwijk voor een inrichting bestemd voor het op- en overslaan van grond, het overslaan en sorteren van stedelijke afvalstoffen, het op- en overslaan van verpakkingsmateriaal, afgedankte banden, bouw- en sloopafval en afval afkomstig van andere mechanische afvalverwerking, het be- en verwerken van gemengd bouw- en sloopafval, het breken van steenachtig materiaal en het onderhouden, reinigen en tanken van materieel en voertuigen.

Brabantlaan 1
Postbus 90151
5200 MC 's-Hertogenbosch
Telefoon (073) 681 28 12
Fax (073) 614 11 15
info@brabant.nl
www.brabant.nl
Bank ING 67.45.60.043
Postbank 1070176

Beschikking

Anton van Dijk Recycling BV
Postbus 478
3440 AL WOERDEN

Onderwerp

Vergunning ingevolge de Wet milieubeheer

Directie

Ecologie

Ons kenmerk

1733136

1 Aanvraag

1.1 Beschrijving van de aanvraag/verzoek

Op 17 mei 2010 hebben wij een aanvraag van Anton van Dijk Recycling BV (hierna: de aanvraagster) ontvangen voor een vergunning krachtens de Wet milieubeheer (Wm) voor het veranderen en in werking hebben van een inrichting of het veranderen van de werking daarvan (Wm, art. 8.1, lid 1).

De aanvraag betreft tevens een verzoek van vergunninghoudster om voorschrift 5.1.3 te wijzigen, de voorschriften 7.1.1 tot en met 7.1.5 in te trekken en het wijzigen c.q. intrekken van de voorschriften 12.4.1 en 12.5.1 tot en met 12.5.5 van de op 23 maart 2007 aan haar verleende Wm-vergunning (artikel 8.24 Wm).

Tevens verzoekt aanvraagster voorschrift 8.2.1 van de vigerende vergunning d.d. 23 maart 2007 op basis van artikel 8.23 Wm te schrappen en voorschrift 8.2.2 dienovereenkomstig aan te passen.

De inrichting is gelegen aan de Lange Oijen 3-6 te Katwijk, kadastraal bekend gemeente Cuijk, sectie E, nummers 1354 en 1280.

Op grond van categorie 28.4, onder a, sub 3, 5 en 6, onder b, sub 1 en 2, en onder c, sub 1, van bijlage I van het Inrichtingen- en vergunningenbesluit milieubeheer zijn wij bevoegd gezag voor de inrichting.

1.2 Aanleiding voor het indienen van de aanvraag

De aanleiding voor het indienen van de aanvraag is dat aanvraagster een aantal veranderingen door wenst te voeren in de bedrijfsvoering. Het betreft de volgende activiteiten:

- meer flexibiliteit van de capaciteiten van de vergunde afvalstromen;
- wijziging van de werkwijze rondom fijne fractie / sorteerzeefzand;
- vervanging van de dieselolietank en verplaatsing van de tankplaats;
- wegen van houtsnippers (ten behoeve van de bio-energiecentrale van Essent).

Tevens wordt op grond van artikel 8.24 Wm verzocht om:

- wijziging van voorschrift 5.1.3 en voorschrift 12.4.1;
- intrekking van de voorschriften 7.1.1 tot en met 7.1.5;
- intrekking c.q. wijziging van de voorschriften 12.5.1 tot en met 12.5.5.

Daarnaast verzoekt aanvraagster om voorschrift 8.2.1 op basis van artikel 8.23 Wm te schrappen en voorschrift 8.2.2 dienovereenkomstig aan te passen.

1.3 Locatie van de inrichting

De inrichting van aanvraagster is gelegen op een industrieterrein. De dichtstbijzijnde woning van derden ligt op een afstand van 50 meter van de grens van inrichting.

1.4 Het bestemmingsplan

Op het terrein van de inrichting is het bestemmingsplan “Industrieterrein Haven Cuijk” van toepassing en heeft daarin de bestemming industriedoeleinden.

1.5 Huidige vergunningsituatie

Voor de inrichting is eerder op 23 maart 2007 een revisievergunning ingevolge de Wm verleend. Er is een veranderingsvergunning verleend d.d. 21 november 2008. Tevens is er een melding artikel 8.19 Wm geaccepteerd d.d. 6 april 2009. Daarnaast is de vergunning ambtshalve gewijzigd op 3 juli 2009.

2 Procedure van de aanvraag om milieuvergunning

2.1 De aanvraag

De aanvraag is door ons op 17 mei 2010 ontvangen en is op 26 mei 2010 doorgestuurd naar de (wettelijke) adviseurs, te weten:

- het college van burgemeester en wethouders van Cuijk;
- het RMB te Cuijk.

In verband met het ontbreken van een aantal gegevens hebben wij de aanvraagster op 11 juni 2010 in de gelegenheid gesteld om tot en met 6 augustus 2010 de aanvraag aan te vullen. Deze gegevens hebben wij op 16 juli 2010 ontvangen.

De termijn voor het geven van de beschikking wordt opgeschort met de periode die de aanvraagster nodig heeft om de aanvraag aan te vullen.

In dit geval is de termijn voor het geven van de beschikking opgeschort met 36 dagen (Algemene wet bestuursrecht, art. 4:15).

2.2 Coördinatie

Aanvraagster beschikt reeds over een Wvo-vergunning. De nu aangevraagde veranderingen hebben geen gevolgen voor vrijkomende afvalwaterstromen. Coördinatie is dan ook niet aan de orde.

3 Bekendmaking ontwerp-beschikking

3.1 Ter inzage legging

De kennisgeving over de ontwerp-beschikking en bijbehorende stukken zijn gepubliceerd in een ter plaatse verschijnend regionaal dagblad op 13 augustus 2010. Vervolgens heeft de ontwerp-beschikking gedurende zes weken ter inzage gelegen in het gemeentehuis aan het Louis Jansenplein 1 te Cuijk, namelijk van 16 augustus 2010 tot en met 27 september 2010.

3.2 Zienswijzen

Naar aanleiding van de ontwerp-beschikking op de aanvraag zijn, binnen de door de wet gestelde termijn, mondelinge zienswijzen ingebracht, namelijk door de heer Hendriks, Lange Oijen 2-4-4a te Cuijk. Deze zienswijzen zijn naar voren gebracht tijdens een hoorzitting. Een verslag van deze hoorzitting is als bijlage bijgevoegd.

4 Toetsingskaders

4.1 Artikel 8.6 t/m 8.17 Wet milieubeheer

De artikelen 8.6 tot en met 8.17 Wm omvatten het toetsingskader voor de beslissing op het verzoek. Hierna geven wij aan hoe het verzoek zich tot dat toetsingskader verhoudt. Hierbij beperken wij ons tot die onderdelen van het toetsingskader die ook werkelijk op onze beslissing van invloed zijn.

De hierna genoemde gevolgen voor het milieu die door het verzoek kunnen worden veroorzaakt zijn mede beoordeeld in hun onderlinge samenhang, gezien de technische kenmerken van de inrichting en de geografische ligging van de inrichting.

Ingevolge artikel 8.11, derde lid, Wm dienen in het belang van het bereiken van een hoog niveau van bescherming van het milieu aan de vergunning voorschriften te worden verbonden, die nodig zijn om de nadelige gevolgen die de verzocht wijzigingen voor het milieu kunnen veroorzaken, te voorkomen of, indien dat niet mogelijk is, zoveel mogelijk - bij voorkeur bij de bron - te beperken en ongedaan te maken. Daarbij wordt ervan uitgegaan dat in de inrichting ten minste de voor de inrichting in aanmerking komende BBT worden toegepast.

Overeenkomstig artikel 8.11, vierde lid, Wm juncto artikel 5.a.1 Inrichtingen- en vergunningenbesluit milieubeheer (Ivb) dienen wij bij de bepaling van BBT te betrekken, rekening houdend met de voorzienbare kosten en baten van maatregelen, en met het voorzorg- en het preventiebeginsel:

- de toepassing van technieken die weinig afvalstoffen veroorzaken;
- de toepassing van minder gevaarlijke stoffen;

- de ontwikkeling, waar mogelijk, van technieken voor de terugwinning en het opnieuw gebruiken van de bij de processen in de inrichting uitgestoten en gebruikte stoffen en van afvalstoffen;
- vergelijkbare processen, apparaten of wijzen van bedrijfsvoering die met succes in de praktijk zijn beproefd;
- de vooruitgang van de techniek en de ontwikkeling van de wetenschappelijke kennis;
- de aard, de effecten en de omvang van de betrokken emissies;
- de data waarop de installaties in de inrichting in gebruik zijn of worden genomen;
- de tijd die nodig is om een betere techniek toe te gaan passen;
- het verbruik en de aard van de grondstoffen, met inbegrip van water, en de energie-efficiëntie;
- de noodzaak om het algemene effect van de emissies op en de risico's voor het milieu te voorkomen of tot een minimum te beperken;
- de noodzaak ongevallen te voorkomen en de gevolgen daarvan voor het milieu te beperken.

Overeenkomstig artikel 8.11, vierde lid, Wm juncto artikel 5.a.1 Ivb dienen wij bij de bepaling van BBT rekening te houden met de Regeling aanwijzing BBT-documenten. Met de in tabel 1 van de bij deze regeling behorende bijlage opgenomen documenten moet rekening worden gehouden, voor zover het de daarbij vermelde installaties betreft als bedoeld in bijlage 1 van de EG-richtlijn geïntegreerde preventie en bestrijding van verontreiniging (gpbv-installaties).

Met de in tabel 2 van de bij deze regeling behorende bijlage opgenomen documenten moet rekening worden gehouden, voor zover deze betrekking hebben op onderdelen van of activiteiten binnen de inrichting.

Het verzoek tot verandering en wijziging c.q. intrekking van de voorschriften is getoetst aan de Regeling aanwijzing BBT-documenten.

De NRB (Nederlandse Richtlijn Bodembescherming), de PGS 30; vloeibare aardolieproducten; buitenopslag in kleine installatie, en de circulaire energie in de milieuvergunning zijn opgenomen in deze regeling welke betrekking heeft op de ingediende aanvraag en het ingediende verzoek.

5 Opslag en bewerking afvalstoffen

5.1 Verzoek, beoordeling en conclusie

In de onderstaande tabel zijn de afvalstoffen weergegeven welke inrichtinghoudster reeds mag accepteren, overeenkomstig de vigerende revisievergunning d.d. 23 maart 2007. Deze tabel is in voorschrift 5.1.3 van de vigerende revisievergunning d.d. 23 maart 2007 opgenomen.

Omschrijving afvalstof	Eural-code	Opslagcapaciteit [ton]	Verwerkingscapaciteit [ton/jaar]
Verpakking inclusief gescheiden ingezameld verpakkingsafval	1501 01t/m07, 09	50	350
Afval van afgedankte voertuigen	160103	0,5	1
Bouw- en sloopafval: Beton, stenen, tegels en keramische producten	170101 170102 170103 170107c	40.000	60.000
Bouw- en sloopafval: Hout, glas en kunststof	170201c 170202c 170203c 170204*c	50	2.000
Bouw- en sloopafval:	170301c	30	500

Omschrijving afvalstof	Eural-code	Opslagcapaciteit [ton]	Verwerkingscapaciteit [ton/jaar]
Bitumineuze mengsels	170302c 170303*	60 120	1.000 1.000
Bouw- en sloopafval Metaal	1704 01c t/m 07c	120	1.500
Bouw- en sloopafval: Grond en stenen	170504c 170508c	2.000	6.000
Bouw- en sloopafval: Isolatiemateriaal en asbesthoudend materiaal	170601* 170604* 170605*	30	1.000
Bouw- en sloopafval: Gipshoudend bouw materiaal	170802c	30	2.000
Bouw- en sloopafval: Overig bouw- en sloopafval	170904c	450	50.000
Afval van installaties voor afvalbeheer: Afval van niet elders genoemde afvalverwerking	191201 191202 191203 191204 191205 191207c 191208 191209 191210 191212	200	20.000
Stedelijk afval inclusief gescheiden ingezamelde fracties: gescheiden ingezamelde fracties	200101 200102 200110 200111 200138c 200139 200140 200199	40 20 10 10 300 20 60 80	125 500 100 100 1.000 500 1.000 10.000
Stedelijk afval inclusief gescheiden ingezamelde fracties: Tuin- en plantsoenafval	200201 200202	300 2.000	2.000 6.000
Stedelijk afval inclusief gescheiden ingezamelde fracties: Overig stedelijk afval	200301 200302 200303 200307 200399	80	10.000

Vergunninghoudster verzoekt om verandering van de capaciteitsindeling van de activiteiten met afvalstromen. Dat wil zeggen dat vergunninghoudster verzoekt om meer flexibiliteit door verschillende opslagcapaciteiten en verwerkingscapaciteiten van meerdere afvalstromen samen te voegen.

De opslaglocaties van de diverse afvalstromen zijn in overeenstemming met voorschrift 4.2.1 van de vigerende vergunning d.d. 23 maart 2007. De verandering brengt derhalve geen verandering in het optredende bodemrisico.

Aanvraagster heeft aangegeven dat de mogelijk bodembedreigende afvalstoffen worden opgeslagen op terreindeel A1 en de sorteeral, welke zijn voorzien van een vloestofdichte vloer.

Slechts de bodembedreigende afvalstoffen, non-ferro metalen en gipshoudende bouw- en sloopafval, worden op terrein deel B in containers opgeslagen. Deze worden opgeslagen in afgedekte containers zodanig dat geen hemelwater in contact kan komen met het opgeslagen afval. Hiermee wordt voorkomen dat uitloging mogelijk is en is er sprake van een verwaarloosbaar bodemrisico overeenkomstig de NRB.

Bij het stellen van de voorschriften hebben wij rekening gehouden met het bovenstaande.
In verband met voornoemde trekken wij lid b van voorschrift 4.2.1 van de vigerende
revisievergunning d.d. 23 maart 2007 in.

De totale opslag- en bewerkingscapaciteit van de inrichting blijven echter ongewijzigd.
De capaciteit van de activiteiten met stuifgevoelige afvalstoffen wijzigt evenmin.
Hierdoor hebben de aangevraagde veranderingen geen gevolgen voor de geluidsbelasting of
luchtemissies van de inrichting.

Aanvraagster geeft aan dat de opslaghoogten van de afvalstromen ongewijzigd blijft ten opzichte
van de reeds vergunde situatie.

Op basis van vorenstaande kunnen wij dan ook instemmen met het verzoek een aangepaste tabel
op te nemen in de vergunning en trekken derhalve voorschrift 5.1.3 van de vigerende
revisievergunning d.d. 23 maart 2007 in, en hebben een nieuw voorschrift aan deze beschikking
verbonden.

Aanvraagster verzoekt tevens vrachtwagens met houtsnippers die bestemd zijn voor de bio-
energiecentrale van Essent te Cuijk binnen de inrichting te mogen wegen.
Indien sprake is van een te hoog laadgewicht wordt het teveel aan houtsnippers gelost en tijdelijk
binnen de inrichting opgeslagen. Deze houtsnippers worden nadat er een hoeveelheid van circa
25 ton, en maximaal 50 ton is bereikt, afgevoerd naar de energiecentrale.
De houtsnippers zullen maximaal 5 dagen binnen de inrichting, hiermee wordt mogelijke
geurhinder en de kans op broei voldoende voorkomen.
De aangevraagde veranderingen hebben geen gevolgen voor de geluidsbelasting of luchtemissies
van de inrichting. Ten opzichte van de reeds vergunde activiteiten wordt geen verruiming van de
verwerkings- dan wel opslagcapaciteit aangevraagd.
De opslag van geshred hout betreft een bodembedreigende activiteit, en het geshredde hout dient
dan ook opgeslagen te worden op een vloeiستofdichte voorziening.

Bij het stellen van de voorschriften hebben wij rekening gehouden met bovenstaande.

6 Sorteerzeefzand

6.1 Verzoek, beoordeling en conclusie

Volgens voorschrift 12.4.1 dient BSA voorafgaand aan sorteren te worden afgezeefd op de fractie
10 mm. Aanvraagster geeft aan dat soms slechts binnen de inrichting grof wordt voorgesorteerd,
waarna de stroom BSA wordt afgevoerd naar bevoegde afnemer. BSA wordt dus niet altijd gezeefd
op 10 mm binnen de inrichting.

Aanvraagster verzoekt dan ook op basis van artikel 8.24 voorschrift 12.4.1 van de vigerende
revisievergunning d.d. 23 maart 2007 in te trekken.

Wij kunnen instemmen met het verzoek van aanvraagster en trekken derhalve voorschrift 12.4.1
in. Er is geen milieuhygiënische reden dat de stroom BSA voorafgaand aan sorteren gezeefd dient
te worden op 10 mm. Wel hebben wij een gewijzigd voorschrift aan deze vergunning verbonden
waarin de verplichting tot het vochtig houden van de te zeven fractie is voorgeschreven.

In voorschrift 12.5.1 is bepaald dat de fractie uit de sorteerlijn dient te worden gezeefd in fracties van 0-40 mm en 40-200 mm. Aanvraagster geeft aan dat dit onredelijk beperkend is, niet aansluit bij de praktijk en bovendien niet noodzakelijk is in het belang van de bescherming van het milieu. Aanvraagster verzoekt dan ook op basis van artikel 8.24 Wm dit voorschrift dan ook te schrappen.

Wij kunnen instemmen met het verzoek van aanvraagster en trekken derhalve voorschrift 12.5.1 in. Er is geen milieuhygiënische reden om zeving van de fractie afkomstig uit de sorteerlijn voor te schrijven. Wel hebben wij een gewijzigd voorschrift aan deze vergunning verbonden waarin de verplichting tot het vochtig houden van de te zeven fractie is voorgeschreven.

Aanvraagster verzoekt tevens de voorschriften 12.5.2 en 12.5.3 in te trekken, welke verdere bepalingen bevatten voortkomend uit voorschrift 12.5.1. Wij kunnen instemmen met dit verzoek, en trekken de voorschriften in.

Aanvraagster verzoekt voorschrift 12.5.4 waarin is voorgeschreven dat de temperatuur dagelijks gemeten dient te worden van de restfractie van de sorteerlijn, te wijzigen.

Vergunninghoudster geeft aan dat dit voorschrift onredelijk zwaar is.

Vergunninghoudster verzoekt dan ook de temperatuur wekelijks te meten en te registreren.

Ook omdat broei visueel in de gaten wordt gehouden. Wij kunnen instemmen met het verzoek en trekken voorschrift 12.5.4 in en hebben een aangepast voorschrift aan deze vergunning verbonden.

Vergunninghoudster verzoekt tevens voorschrift 12.5.5. in te trekken. In het verzoek is geen motivering opgenomen. Wij zien dan ook geen reden om voorschrift 12.5.5. in te trekken.

Aanvraagster verzoekt tevens om vergunning voor de acceptatie van de (fijne) restfractie afkomstig van sorteerinrichtingen, welke binnen de inrichting met behulp van een mobiele zeefinstallatie wordt gezeefd. Deze afvalstroom valt onder euralcode 19.12.09 en 19.12.12. De acceptatie van afvalstoffen onder deze euralcodes is reeds vergund

De restfractie wordt op terreindeel A1 gezeefd op een fractie 0-10. De deelstromen worden vervolgens afgevoerd naar/door een hiertoe bevoegde afnemer.

Gezien het feit dat de euralcodes reeds vergund zijn, en het zeven ook een reeds vergunde activiteit is, zien wij er geen reden om de aangevraagde activiteiten te weigeren.

7 Dieseltank

7.1 Beoordeling en conclusie

Volgens de vigerende vergunning zijn er binnen de inrichting 2 dieseltanks aanwezig. Deze tanks waren verouderd en zijn inmiddels vervangen.

Hiervoor in de plaats is binnen de inrichting een nieuwe diesoliettank geplaatst voor rode diesel met een inhoud van 3.000 liter. De locatie van de tankplaats is voorts enigszins verschoven.

Aanvraagster heeft aangegeven dat de nieuwe tank voldoet aan de van toepassing zijnde bepalingen van de PGS 30. Voor de opslag van de diesel zijn reeds voldoende voorschriften aan de vigerende vergunning verbonden d.d. 23 maart 2007.

Ter plaatse van de nieuwe locatie van de dieseltank dient de nulsituatie vastgelegd te worden. Hiervoor zijn voorschriften aan deze beschikking verbonden.

Ter plaatse van de oude locatie dient de eindsituatie vastgelegd te worden. Hiervoor zijn reeds voorschriften in de vigerende vergunning d.d. 23 maart 2007 opgenomen.

8 Energie

8.1 Beoordeling en conclusie

In de aanvraag behorende bij de revisievergunning d.d. 23 maart 2010 is een geschat energieverbruik opgenomen, gebaseerd op de vestiging van de vergunninghoudster te Woerden. Inmiddels zijn de werkelijk verbruiksgegevens bekend. Het verbruik valt beduidend lager uit dan eerder ingeschat. Over 2008 bedroeg het elektraverbruik minder dan 12.000 kWh. Vergunninghoudster verzoekt dan ook de voorschriften 7.1.1 tot en met 7.1.5 op grond van artikel 8.24 in te trekken.

De Circulaire Energie in de milieuvergunning (InfoMil, oktober 1999) is als uitgangspunt genomen bij de beoordeling van het aspect energie. Uit het verzoek blijkt dat het jaarlijkse energieverbruik van de inrichting kleiner is dan 50.000 kilowatt uur aan elektriciteit of kleiner is dan 25.000 kubieke meter aardgasequivalenten aan brandstoffen. Wij kunnen instemmen met het verzoek van vergunninghoudster gezien het beperkte energiegebruik. Externe veiligheid

8.2 Beoordeling en conclusie

Vergunninghoudster verzoekt voorschrift 8.2.1 van de vigerende milieuvergunning d.d. 2 maart 2007 in te trekken.

In voorschrift 8.2.1 is het volgende opgenomen:

De opslag van brandbare afvalstoffen dient zodanig plaats te vinden dat in geval van brand de warmtestraling op de erfgrans niet hoger wordt dan 15 kW/m².

Vergunninghoudster verzoekt in verband met het in werking treden van het Besluit brandveilig gebruik bouwwerken (Gebruiksbesluit) op 1 november 2008 voorschrift 8.2.1 in te trekken daar in het Gebruiksbesluit regels zijn gesteld voor de opslag van niet gevaarlijke stoffen met betrekking tot externe veiligheid.

Gezien de rechtstreekse werking van de in het Gebruiksbesluit opgenomen regels is de externe veiligheid voldoende geborgd en trekken wij voorschrift 8.2.1 van de vigerende milieuvergunning dan ook in.

Tevens verzoekt vergunninghoudster voorschrift 8.2.2 dienovereenkomstig aan te passen. In voorschrift 8.2.2 wordt verwezen naar voorschrift 8.2.1.

In voorschrift 8.2.2 is het volgende opgenomen:

Binnen de inrichting dient te allen tijde een actuele plattegrondtekening aanwezig te zijn met daarop de locatie en hoeveelheden aan brandbare afvalstoffen. Tevens moet een daarop gebaseerde indicatieve berekening aanwezig zijn waaruit blijkt dat voldaan wordt aan het gestelde in voorschrift 8.2.1.

Gezien het feit dat voorschrift 8.2.1 wordt ingetrokken zullen we voorschrift 8.2.2 ook intrekken en aangepast zoals onderstaand in deze beschikking opnemen.

Aangepast voorschrift:

Binnen de inrichting dient te allen tijde een actuele plattegrondtekening aanwezig te zijn met daarop de locatie en hoeveelheden aan brandbare afvalstoffen.

9 Behandeling zienswijzen

9.1 Samenvatting zienswijzen en onze reactie daarop

De zienswijzen van de heer Hendriks luiden opgesomd als volgt:

1. geluid, de heer Hendriks ondervindt veel hinder ten gevolge van de activiteiten van Anton van Dijk;
2. lucht, de heer Hendriks ondervindt veel stofoverlast;
3. geur, de heer Hendriks ondervindt geuroverlast;
4. opslagcapaciteit, de heer Hendriks geeft aan dat de vergunde opslagcapaciteit en bewerkingscapaciteit worden overschreden.

De ingediende zienswijzen worden hieronder al dan niet samengevat weergegeven, waarna direct onze reactie volgt. Het samengevat weergegeven van de zienswijzen impliceert overigens niet dat niet op alle aspecten van de ingediende zienswijzen is ingegaan. Een verslag van de hoorzitting met daarin alle ingediende zienswijzen is aan de beschikking gehecht.

Ad. 1 Geluid

De heer Hendriks geeft aan overlast te ondervinden van de activiteiten van Anton van Dijk, met name tijdens het breken van puin vindt er geluidsoverlast plaats.

In de vigerende revisievergunning, d.d. 23 maart 2007, zijn geluidsgrenswaarden opgenomen in de voorschriften van hoofdstuk 3. Tevens zijn in de veranderingsvergunning d.d. 21 november 2008 in hoofdstuk 2 geluidsgrenswaarden opgenomen, die deels de geluidsgrenswaarden uit de revisievergunning vervangen. Vergunninghoudster dient zich te allen tijde te houden aan de in de vergunning opgenomen geluidsgrenswaarden. Wanneer deze worden overschreden is dat een aspect voor handhaving. De activiteiten met de puinbreker zijn reeds vergund en wijzigen niet door onderhavige aanvraag.

Middels de nu aangevraagde veranderingsvergunning wordt geen uitbreiding van de opslagcapaciteit, de doorzetcapaciteit dan wel de bewerkingscapaciteit aangevraagd.

De geluidsemisatie tengevolge van de uitgevoerde activiteiten van de inrichting verandert niet. Wij achten de zienswijze ongegrond.

Ad. 2 Lucht

De heer Hendriks geeft aan dat bij het breken van puin er veel stofoverlast ontstaat. Ook door de hoge opslaghoogtes ondervindt de heer Hendriks stofhinder. Hij geeft aan dat onvoldoende wordt voorkomen dat er stofhinder optreedt.

Het breken van puin en de opslag van gebroken puin zijn in deze procedure geen nieuwe activiteiten, maar reeds vergunde activiteiten. De toetsing van deze activiteiten heeft reeds plaatsgevonden in de onderliggende vergunning. In de onderliggende revisievergunning zijn dan ook maatregelen opgenomen om stofhinder te voorkomen. Zo zijn in hoofdstuk 2 en hoofdstuk 12 van de voorschriften van de vigerende revisievergunning d.d. 23 maart 2007, voorschriften opgenomen ter voorkoming van stofhinder.

Ook de opslaghoogtes zijn reeds vergund en opgenomen in de onderliggende revisievergunning d.d. 23 maart 2007. Dit aspect staat nu dan ook niet ter beoordeling.

Wanneer er wel sprake is van stofhinder is dit een aspect voor handhaving.

Wij achten de zienswijze ongegrond

Ad. 3 Geur

De heer Hendriks geeft aan dat hij met name veel geurhinder ondervindt bij het overslaan van de depots welke afkomstig zijn van het sorteerproces. Hij verwacht dat dit door broei komt.

Met name bij het afgraven van deze depots ontstaat veel geurhinder. Wanneer de hopen zijn afgegraven en weggereden zijn, is er geen sprake meer van geurhinder.

De opslag van de (uitgesorteerde) afvalstoffen is reeds vergund, en daarmee geen aspect dat wordt getoetst in deze procedure. De opslag van kwekerijafval zou kunnen leiden tot geurhinder. Hiervan heeft aanvraagster in de aanvraag om revisievergunning aangegeven dat deze stroom maximaal 3 werkdagen binnen de inrichting wordt opgeslagen en dat ze geen composterende fracties accepteren. Hierdoor wordt mogelijke geurhinder voorkomen.

Daarnaast zou langdurige opslag van papierpulp kunnen leiden tot geurhinder. Hiervan heeft aanvraagster aangegeven dat deze stroom maximaal 7 dagen binnen de inrichting aanwezig is. Hiermee wordt de kans op geurhinder voldoende voorkomen.

De overige afvalstoffen welke worden opgeslagen betreffen afvalstoffen welke niet kunnen leiden tot geurhinder, dit is ook beoordeeld in de onderliggende revisievergunning.

Wij achten de zienswijze ongegrond.

Ad. 4 Opslagcapaciteit

De heer Hendriks geeft aan dat hij er van uitgaat dat de vergunde opslagcapaciteit en bewerkingscapaciteit reeds flink worden overschreden.

Middels de nu aangevraagde veranderingsvergunning wordt geen uitbreiding van de opslagcapaciteit, doorzetcapaciteit dan wel bewerkingscapaciteit aangevraagd. Ook worden geen andere stromen afval aangevraagd dan reeds vergund in de onderliggende revisievergunning d.d. 23 maart 2007 en de melding ex artikel 8.19 Wm d.d. 6 april 2009.

Wanneer de vergunde capaciteiten worden overschreden is dat een aspect voor handhaving.

Wij achten de zienswijze ongegrond

10 Wijzigingen ten opzichte van het ontwerp-besluit

10.1 Algemeen

Ten opzichte van het ontwerp-besluit zijn tevens wijzigingen aangebracht in de voorschriften behorende bij de vergunning. Dit naar aanleiding van heroverweging van de ontwerp-beschikking. Het betreft de volgende wijziging.

Voorschrift 2.1.1 van de ontwerp-beschikking hebben we ingetrokken. Dit voorschrift had dezelfde strekking als het reeds in de vigerende revisievergunning opgenomen voorschrift 1.3.1.

11 Conclusie

11.1 Algemeen

Wij hebben de gevolgen voor het milieu die de inrichting kan veroorzaken beoordeeld, mede in hun onderlinge samenhang, gezien de technische kenmerken van de inrichting en de geografische ligging van de inrichting.

Binnen de inrichting zullen de van toepassing zijnde BBT worden toegepast.
Op grond van bovenstaande overwegingen besluiten wij de gevraagde Wm-vergunning te verlenen. Ter bescherming van het milieu verbinden wij voorschriften aan de vergunning.

12 Termijn waarvoor de wm-vergunning wordt verleend

12.1 Algemeen

Wij verlenen een Wm-vergunning voor een termijn gelijk aan de looptijd van de vigerende revisievergunning, zijnde voor de periode tot 5 mei 2017.

13 Besluit

13.1 Algemeen

Gelet op het voorgaande en de ter zake geldende wettelijke bepalingen besluiten wij:

- de door Anton van Dijk Recycling BV, aangevraagde vergunning als bedoeld in artikel 8.1 Wet milieubeheer voor veranderen van de inrichting bestemd voor het op- en overslaan van grond, het overslaan en sorteren van stedelijke afvalstoffen, het op- en overslaan van verpakkingsmateriaal, afgedankte banden, bouw- en sloopafval en afval afkomstig van andere mechanische afvalverwerking, het be- en verwerken van gemengd bouwen sloopafval, het breken van steenachtig materiaal en het onderhouden, reinigen en tanken van materieel en voertuigen te verlenen voor de looptijd van de vigerende vergunning, zijnde voor de periode tot 5 mei 2017;
- het door Anton van Dijk Recycling BV ingediende verzoek ex artikel 8.24 Wet milieubeheer toe te kennen en te verlenen tot 5 mei 2017;
- de op 23 maart 2007 aan Anton van Dijk Recycling BV verleende Wm-vergunning te wijzigen overeenkomstig artikel 8.23 Wet milieubeheer;
- dat de bij dit besluit behorende gewaarmerkte aanvraag d.d. 17 mei 2010 en de aanvullende gegevens d.d. 16 juli 2010 deel uitmaken van dit besluit voor zover de voorschriften en beperkingen niet anderszins bepalen;
- aan deze Wm-vergunning de voorschriften en beperkingen te verbinden, zoals die in bijbehorende voorschriften zijn opgenomen;
- te bepalen dat indien en voorzover in de voorschriften bij deze vergunning niet anders is bepaald de voorschriften van de revisievergunning d.d. 23 maart 2007, de veranderingsvergunning d.d. 21 november 2008 en de ambtshalve wijziging d.d. 3 juli 2009, onverminderd van toepassing zijn op de gevraagde veranderingen;
- de voorschriften 4.2.1 lid b, 5.1.3, 7.1.1 tot en met 7.1.5, 8.2.1, 8.2.2, 12.4.1 en 12.5.1 tot en met 12.5.4 van de revisievergunning d.d. 23 maart 2007 in te trekken;
- het verzoek te weigeren om voorschrift 12.5.5 van de vigerende revisievergunning d.d. 23 maart 2007, in te trekken;

- het origineel van dit besluit te zenden aan Anton van Dijk Recycling BV, Postbus 478, 3440 AL Woerden en een afschrift te zenden aan:
 - het college van burgemeester en wethouders van Cuijk, Postbus 10001, 5430 DA Cuijk;
 - het RMB, de heer C. Lankveld, Postbus 88, 5430 AB Cuijk;
 - MiSa advies, de heer ing. A.D. Hol, Postbus 159, 4190 CD Geldermalsen;
 - de heer en mevrouw Hendriks, Lange Oijen 4, 5433 NG Cuijk;
- deze beschikking bekend te maken op 29 oktober 2010.

's-Hertogenbosch, 22 oktober 2010.

Gedeputeerde Staten van Noord-Brabant,
namens deze,

ir. J.P.M. van Erdewijk,
bureauhoofd Vergunningverlening Afvalrecycling en Industriële bedrijven.

Voor de mogelijkheid en de termijn tot het instellen van beroep wordt verwezen naar de bekendmaking van dit besluit.

VOORSCHRIFTEN

INHOUDSOPGAVE

1.	Afvalstoffen.....	2
1.1	Vergunde capaciteiten	2
1.2	Geshred hout.....	3
1.3	Opslag terreindeel B	3
2.	Bodem.....	4
2.1	Bodemonderzoek.....	4
3.	Bouw- en sloopafval	5
3.1	Zeven	5
3.2	Restfractie sorteerlijn	5

Bijlage 1: begrippen

Bijlage 2: verslag hoorzitting

1. Afvalstoffen

1.1 Vergunde capaciteiten

1.1.1 Binnen de inrichting mogen uitsluitend de volgende afvalstoffen worden opgeslagen, overgeslagen of verwerkt.

afvalstroom	Euralcodes	Jaarcapaciteit (ton/jaar)	Maximale opslag hoeveelheid (tonnen)
Bouw- en sloopafval (ongesorteerd)	17.09.04c	60.000	3.000
HDO restafval (ongesorteerd)	20.03.01 20.03.07 20.03.99		
C-hout	17.02.04*c		
Kunststoffen	15.01.02 17.02.03c 19.12.04 20.01.39		
Glas	15.01.07 17.02.02c 19.12.05 20.01.02		
Metaal (ferro)	15.01.04 17.04.05c 19.12.02 20.01.40		
Metaal (non-ferro)	17.04.01c 17.04.02c 17.04.03c 17.04.04c 17.04.06c 17.04.07c 19.12.03 20.01.40		
Kleding/textiel	15.01.09 19.12.08 20.01.10 20.01.11		
Overige monostromen en restfracties	15.01.05 15.01.06 17.06.04 17.08.02c 19.12.10 19.12.12 20.01.99		
Houtsnippers ¹	19.12.07 20.02.01		
Papier en karton	15.01.01		

	19.12.01 20.01.01		
Dakafval	17.03.01*c 17.03.02c 17.03.03*		
Afval- en sloophout (A en B)	15.01.03 17.02.01c 19.12.07c 20.01.38c	59.675	36.450
Steenachtige materialen (asfalt)	17.01.01 17.01.02 17.01.07c		
Papierresidu	20.01.01	40.000	1.680
Asbest	17.06.01* 17.06.05*	1.000	30
Grond	17.05.04c 20.02.02	4.000	2.000
Veegvuil	20.03.02 20.03.03	4.500	100
Sorteerzcefzand (fijne) restfractie	19.12.09 19.12.12	5.000	2.500
Groenafval	20.02.01	2.500	300
Banden	16.01.03	1	0,5
totaal		176.676	46.060,5

¹ de maximale opslag capaciteit betreft maximaal 50 ton.

1.2 Geshred hout

1.2.1 Ter plaatse van de opslag van geshred hout dient een vloeistofdichte voorziening aanwezig te zijn.

1.2.2 Geshred hout mag maximaal 5 dagen opgeslagen zijn binnen de inrichting.

1.3 Opslag terreindeel B

1.3.1 De opslag non-ferro metalen en gipshoudende bouw- en sloop afval mag plaatsvinden op terreindeel B. Het afval dient in containers te worden opgeslagen en zodanig te worden afgedekt dat geen hemelwater in contact kan komen met het opgeslagen afval.

2. Bodem

2.1 Bodemonderzoek

- 2.1.1 Ter vaststelling van de kwaliteit van de bodem als referentiesituatie moet uiterlijk 3 maanden nadat de vergunning in werking is getreden een bodembelastingsonderzoek naar de nulsituatie zijn uitgevoerd. De resultaten moeten uiterlijk 6 maanden nadat de vergunning in werking is getreden aan het bevoegd gezag zijn overgelegd. Het onderzoek moet betrekking hebben op locatie van de nieuwe dieseltank. Het onderzoek inclusief monsterneming en analyse van de monsters moet zijn uitgevoerd overeenkomstig NEN 5740 en NEN 5725. Ter zake van de uitvoering van het bodemonderzoek kunnen - binnen 3 maanden nadat voornoemde rapportage is overgelegd - nadere eisen worden gesteld door het bevoegd gezag; inhoudende dat meerdere monsternemingen of analyses moeten worden verricht, indien dit op grond van de overgelegde hypothes(n) en onderzoeksstrategie noodzakelijk blijkt.

3. Bouw- en sloopafval

3.1 Zeven

- 3.1.1 De zeef dient voorzien te zijn van een vernevelinstallatie. Tijdens het zeven dient de te zeven fractie zodanig vochtig te zijn of te worden gehouden dat stuiven wordt voorkomen. Er mag hierbij geen afvalwater vrijkomen.

3.2 Restfractie sorteerlijn

- 3.2.1 Van de fracties, afkomstig van het zeefproces kleiner dan 200 mm, dient wekelijks de temperatuur te worden gemeten, dan wel wanneer op basis van visuele waarnemingen broei wordt vastgesteld. De meting dient te worden aangetekend in een logboek dat binnen de inrichting aanwezig moet zijn.

Bijlage 1: begrippen

Voor zover in een voorschrift verwezen wordt naar een DIN-, DIN-ISO, NEN-, NEN-EN-, NEN-ISO-, NVN-norm, AI-blad, BRL, CPR, PGS of NPR, wordt de uitgave bedoeld die voor de datum waarop de vergunning is verleend het laatst is uitgegeven met tot die datum uitgegeven aanvullingen of correctiebladen. Indien er sprake is van reeds bestaande constructies, toestellen, werktuigen en installaties is -de norm, BRL, CPR, PGS, NPR of het AI-blad van toepassing die bij de aanleg of installatie van die constructies, toestellen, werktuigen en installaties is toegepast, tenzij in het voorschrift anders is bepaald.

Alle onderstaande verklaringen en definities zijn van toepassing op de in de voorschriften gebruikte benamingen en termen, aangevuld met, dan wel in afwijking van de in NEN 5880 (Afval en afvalverwijdering, Algemene termen en definities) en de NEN 5884 (Afval en afvalverwerking, termen en definities voor bouw- en sloopafval) gegeven verklaringen en definities.

Besteladressen:

publicaties zijn in ieder geval verkrijgbaar bij de onderstaande instanties:

- overheidspublicaties zoals AI-bladen en CPR-richtlijnen bij:

SDU Service, afdeling Verkoop

Postbus 20014

2500 EA DEN HAAG

telefoon (070) 378 98 80

telefax (070) 378 97 83

- PGS-richtlijnen zijn digitaal verkrijgbaar via www.vrom.nl

- DIN, DIN-ISO, NEN, NEN-EN, NEN-ISO, NVN-normen en NPR-richtlijnen bij:

Nederlands Normalisatie-instituut (NEN), Afdeling verkoop

Postbus 5059

2600 GB DELFT

telefoon (015) 269 03 91

telefax (015) 269 02 71

www.nen.nl

- BRL-richtlijnen bij:

KIWA Certificatie en Keuringen

Postbus 70

2280 AB RIJSWIJK


telefoon (070) 414 44 00

telefax (070) 414 44 20

- InfoMil is het informatiecentrum in Nederland over milieu wet- en regelgeving.

www.infomil.nl

Bijlage 2: verslag hoorzitting

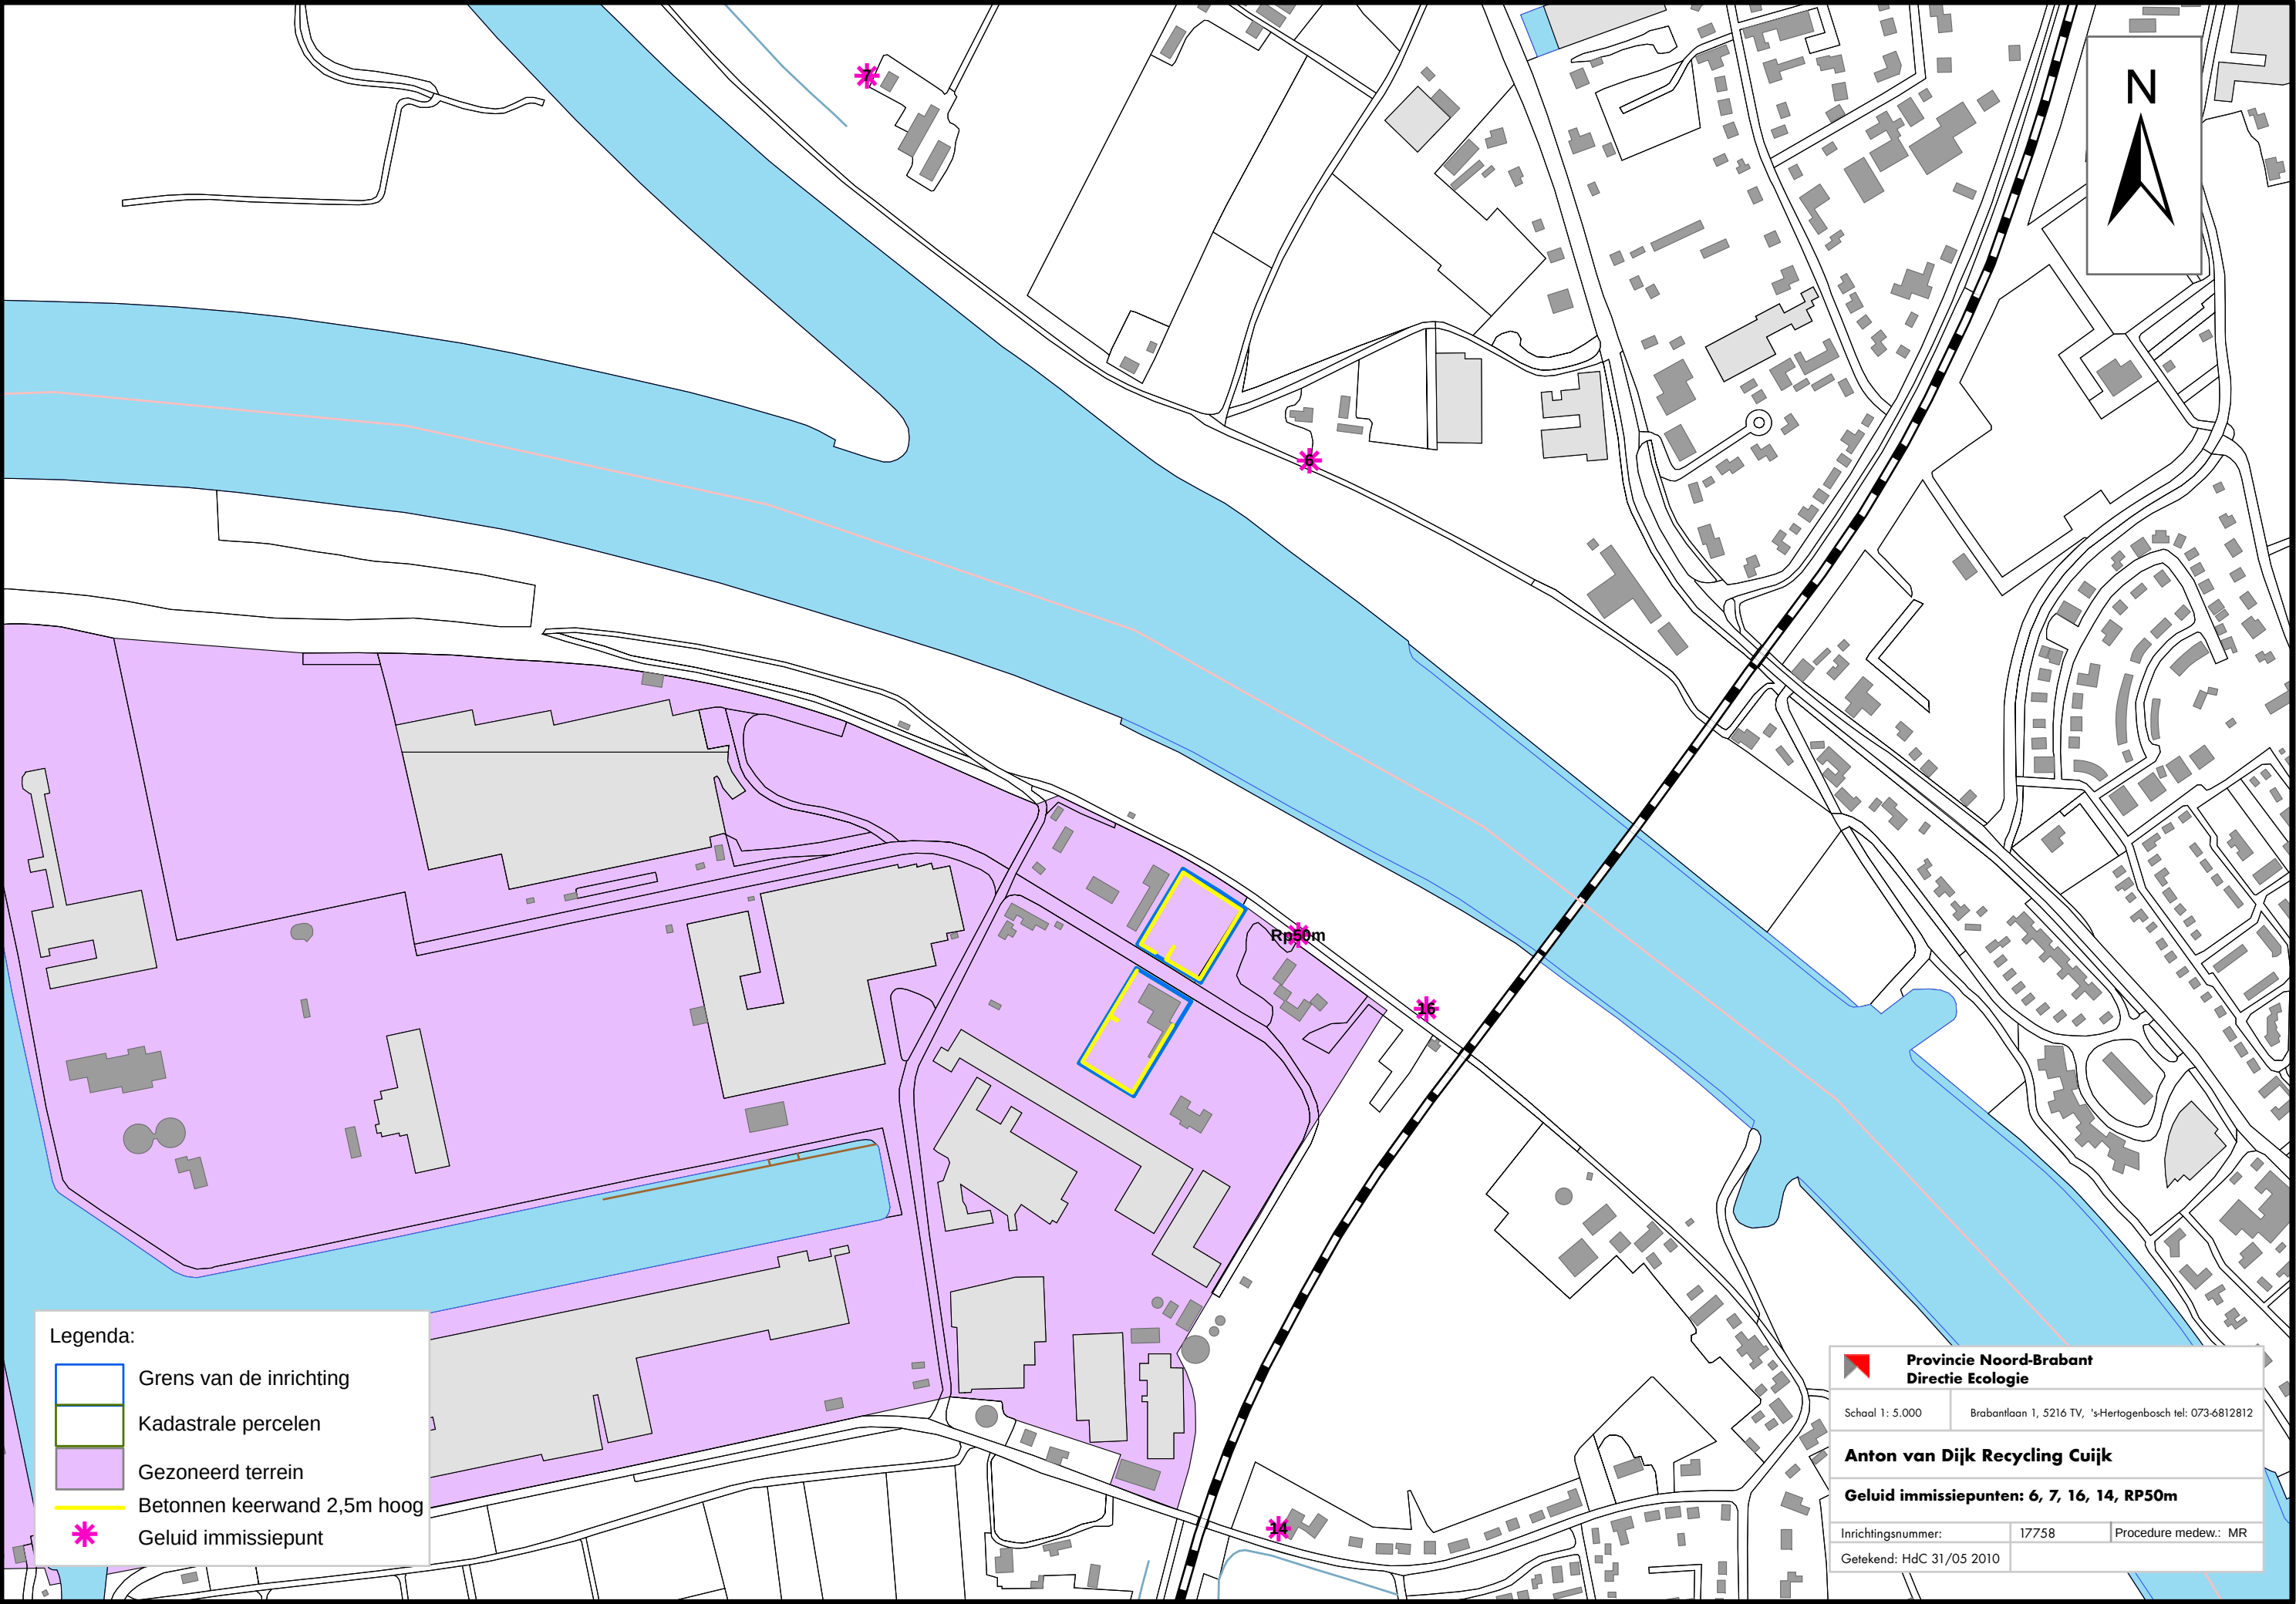

Legenda:

-  Grens van de inrichting
-  Kadastrale percelen
-  Gezoneerd terrein
-  Betonnen keerwand 2,5m hoog
-  Geluid immissiepunt

**Provincie Noord-Brabant**
Directie Ecologie

Schaal 1: 5.000
Brabantlaan 1, 5216 TV, 's-Hertogenbosch tel: 073-6812812

Anton van Dijk Recycling Cuijk

Geluid immissiepunten: 6, 7, 16, 14, RP50m

Inrichtingsnummer: 17758
Getekend: HdC 31/05 2010

Procedure medew.: MR