

VERZONDEN 02 OKT. 2018

op de op 13 februari 2018 door ons ontvangen aanvraag voor een vergunning ingevolge artikel 2.7, tweede lid, van de Wet natuurbescherming van Waterschap de Dommel, Bosscheweg 56, 5283 WB te Boxtel voor het aanbrengen van 2 drainages, als onderdeel van het project “Beekherstel Kleine Beerze” in het dal van de Kleine Beerze tussen Vessem en Middelbeers, in de gemeenten Eersel en Oirschot.

INHOUDSOPGAVE

BESCHIKKING	3
1 Onderwerp	3
2 Beschikking	3
PROCEDURELE ASPECTEN	4
1 Aanvraag	4
2 Bevoegd gezag	4
3 Uniforme openbare voorbereidingsprocedure	4
4 Ontvankelijkheid	4
5 Zienswijzen naar aanleiding van terinzagelegging van het ontwerpbesluit	4
6 Overige regelgeving	4
OVERWEGINGEN EN TOETSINGEN	5
1 Wettelijk kader – Wet natuurbescherming	5
2 Projectomschrijving en vergunningplicht	6
3 Mogelijke effecten van het project	6
3.1 Oppervlakteverlies en verstoring door mechanische effecten	6
3.2 Verstoring door versnippering	7
3.3 Verstoring door geluid, licht en trilling en optische verstoring	7
3.4 Verontreiniging	7
3.5 Verdroging	7
3.6 Cumulatie	8
4 Overwegingen effecten op beschermde gebieden	8
5 Conclusie	8
Bijlage 1: Maatregelenkaart	9
Bijlage 2: Plattegronden aanleg drainages	9
Kennisgeving Wet natuurbescherming	11

BESCHIKKING

1 Onderwerp

Gedeputeerde Staten van Noord-Brabant hebben op 13 februari 2018 van Waterschap de Dommel Bosscheweg 56, 5283 WB te Boxtel een aanvraag ontvangen voor een vergunning ingevolge artikel 2.7, tweede lid, van de Wet natuurbescherming. De aanvraag betreft de uitvoering van beekherstelmaatregelen en het aanbrengen van 2 drainages in het dal van de Kleine Beerze tussen Vessem en Middelbeers, in de gemeenten Eersel en Oirschot.

2 Beschikking

Gelet op de bepalingen van de Wet natuurbescherming besluiten wij:

- I. aan Waterschap de Dommel aan de Bosscheweg 56, 5283 WB te Boxtel, de op grond van artikel 2.7, tweede lid, van de Wet natuurbescherming vereiste vergunning te verlenen voor het aanbrengen van 2 drainages in het dal van de Kleine Beerze tussen Vessem en Middelbeers, kadastraal bekend VSM01 sectie K188 t/m K192, K456, K15 t/m K18, K20 t/m K23 en MDB03 sectie G 468, G1860, G470, G471 in de gemeenten Eersel en Oirschot, gelegen nabij het Natura 2000-gebied 'Kempenland-West';
- II. dat de beschrijving van het project, in de aanvraag en de bijlagen 1 en 2 bij deze beschikking, voor zover deze betrekking heeft op de activiteit, onderdeel uitmaakt van deze vergunning.

Aan deze vergunning zijn de volgende voorschriften verbonden:

1. de onder beslispunt I genoemde activiteit mag slechts ten uitvoer worden gebracht indien eveneens de beekherstelmaatregelen 1 t/m 7 (zie hoofdstuk 2 Projectomschrijving en vergunningplicht) worden uitgevoerd conform de aanvraag en bijlage 1 bij deze vergunning;
2. de hierboven genoemde beekherstelmaatregelen dienen voorafgaand aan dan wel gelijktijdig met de onder beslispunt I genoemde activiteiten te worden gerealiseerd;
3. uiterlijk twee weken voorafgaand aan het begin van de werkzaamheden dient de ODBN via info@odbn.nl op de hoogte te worden gebracht van de planning van de werkzaamheden.

Bijlage 1: Maatregelenkaart

Bijlage 2: Plattegrond aanleg drainages

's-Hertogenbosch, 2 oktober 2018

Gedeputeerde Staten van Noord-Brabant
namens deze,



De heer J.A.J. Lenssen,
Directeur Omgevingsdienst Brabant Noord

PROCEDURELE ASPECTEN

1 Aanvraag

Op 13 februari 2018 hebben wij van Waterschap de Dommel, Bosscheweg 56, 5283 WB te Boxtel, een aanvraag voor een vergunning ingevolge artikel 2.7, tweede lid, van de Wet natuurbescherming (hierna: Wnb) ontvangen. De aanvraag is op 11, 12 en 16 april 2018 aangevuld. Een uitgebreide projectomschrijving is opgenomen in de aanvraag. De aanvraag is geregistreerd onder nummer Z/066375.

2 Bevoegd gezag

Omdat het project gerealiseerd wordt, onderscheidenlijk verricht wordt in de provincie Noord-Brabant, zijn wij op grond van artikel 1.3 van de Wnb bevoegd om op de aanvraag te beslissen. Bij ons besluit betrekken wij tevens de gevolgen voor Natura 2000-gebieden buiten onze provinciegrens en/of buiten Nederland.

3 Uniforme openbare voorbereidingsprocedure

Op 17 januari 2017 (dossier C2200217/4118896) hebben wij besloten de uniforme openbare voorbereidingsprocedure van afdeling 3.4 van de Algemene wet bestuursrecht van toepassing te verklaren op de voorbereiding van besluiten op aanvragen om een vergunning ingevolge artikel 2.7, tweede lid, van de Wnb (www.brabant.nl).

4 Ontvankelijkheid

Ten aanzien van de aspecten van de aanvraag waarvoor een vergunning ingevolge de Wnb is vereist, hebben wij beoordeeld of de aanvraag volledig is en voldoende gegevens bevat. Wij zijn van oordeel dat de aanvraag voldoende informatie bevat voor een goede beoordeling van die aspecten waarvoor een vergunning is vereist.

5 Zienswijzen naar aanleiding van terinzagelegging van het ontwerpbesluit

De kennisgeving over het ontwerpbesluit en bijbehorende stukken is gepubliceerd op de website www.brabant.nl onder 'bekendmakingen' op 30 juli 2018. Vervolgens heeft het ontwerpbesluit gedurende zes weken ter inzage gelegen bij de Omgevingsdienst Brabant Noord (ODBN), Victoriaalaan 1 b-g, 5213 JG 's-Hertogenbosch, namelijk van 30 juli 2018 tot en met 9 september 2018, en is een ieder in de gelegenheid gesteld zienswijzen naar voren te brengen. Van deze gelegenheid is geen gebruik gemaakt.

6 Overige regelgeving

Bij de beoordeling van onderhavige aanvraag zijn andere aspecten dan gerelateerd aan de Wnb en de daarbij behorende regelgeving niet betrokken. De Wnb en bijbehorende regelgeving zoals de Verordening natuurbescherming Noord-Brabant zijn gericht op de bescherming van natuur. Een toestemming op basis van andere wet- en regelgeving kan derhalve aan de orde zijn, onder andere voor ruimtelijke ordening of gezondheid.

OVERWEGINGEN EN TOETSINGEN

1 Wettelijk kader – Wet natuurbescherming

Artikel 2.7 van de Wnb heeft betrekking op de vergunningplicht in verband met Natura 2000-gebieden (habitatrichtlijn- en vogelrichtlijngebieden). Op grond van artikel 2.7, tweede lid, van de Wnb is het verboden zonder vergunning van Gedeputeerde Staten projecten of andere handelingen uit te voeren die, gelet op de instandhoudingsdoelstellingen, de kwaliteit van de natuurlijke habitats en de habitats van soorten in een Natura 2000-gebied kunnen verslechteren of een significant verstorend effect kunnen hebben op de soorten waarvoor het gebied is aangewezen.

Uit jurisprudentie van de Afdeling bestuursrechtspraak van de Raad van State¹ blijkt dat een wijziging of uitbreiding van een veehouderij die stikstofdepositie tot gevolg heeft op voor stikstof gevoelige habitats en soorten binnen een Natura 2000-gebied vergunningplichtig is op grond van artikel 2.7, tweede lid, van de Wnb. Behoudens ongewijzigde voorzetting op basis van een verleende omgevingsvergunning voor een activiteit als bedoeld in artikel 2.1, eerste lid, onderdeel i, van de Wet algemene bepalingen omgevingsrecht, verleende Wet natuurbeschermingsvergunning, project waar op basis van artikel 2.9, vierde lid, van de Wnb, of artikel 2.12, eerste lid, van het Besluit natuurbescherming (hierna: Bnb), het artikel 2.7, tweede lid, van de Wnb niet van toepassing is dan wel er sprake is van bestaand gebruik als bedoeld in artikel 2.9, tweede lid, van de Wnb, is bij het oprichten, uitbreiden of wijzigen van het project of andere handelingen van voornoemde situaties een Wet natuurbeschermingsvergunning noodzakelijk.

Bij de beoordeling van de vergunningaanvraag wordt op grond van artikel 2.8, negende lid, van de Wnb rekening gehouden met de gevolgen die het aangevraagde project, gelet op de instandhoudingsdoelstellingen, kan hebben voor een Natura 2000-gebied.

In artikel 5.4 van de Wnb zijn gronden opgenomen op grond waarvan een vergunning kan worden ingetrokken of gewijzigd. De vergunning kan in elk geval worden ingetrokken indien blijkt dat de vergunninghouder zich niet houdt aan de vergunning.

Beheerplan 'Kempenland-West'

Gedeputeerde Staten van Noord-Brabant en de ministeries van Infrastructuur en Waterstaat en van Landbouw, Natuur en Voedselkwaliteit hebben op 5 april 2018 het beheerplan 'Kempenland-West' vastgesteld. In het beheerplan is onder meer aangegeven welke activiteiten vrijgesteld zijn van de vergunningplicht Wnb.

Referentiedatum

Ten aanzien van andere effecten dan als gevolg van stikstofdepositie op Natura 2000-gebieden, buitenlandse Natura 2000-gebieden en Natura 2000-gebieden niet opgenomen in de PAS wordt op basis van de Beleidsregel natuurbescherming Noord-Brabant de voor het betreffende Natura 2000-gebied geldende referentiedatum betrokken.

Uit jurisprudentie van de Afdeling bestuursrechtspraak van de Raad van State blijkt tevens dat bij de beoordeling van de aanvraag moet worden uitgegaan van de vergunde situatie met de laagste emissie in de periode vanaf de referentiedatum².

¹ O.a. uitspraak van 31 maart 2010, zaaknummer 200903784/1/R2 en uitspraak van 7 september 2011, zaaknummer 201003301/1/R2.

² Hierbij gelden later verleende vergunningen krachtens de Wabo, de Wet milieubeheer of Hinderwet of ingediende meldingen ODBN, 2 oktober 2018
Kenmerk Z/066375 - STR

2 Projectomschrijving en vergunningplicht

De aangevraagde werkzaamheden bestaan uit;

1. het gedeeltelijk dempen van de huidige loop van de Beerze en andere waterlopen;
2. het gedeeltelijk verondiepen en aanpassen van het profiel van de huidige loop van de Beerze en andere waterlopen;
3. het graven van een nieuwe loop van de Beerze en andere waterlopen;
4. het ophogen van enkele percelen;
5. het afgraven van een aantal percelen;
6. het verwijderen van stuwen;
7. het verwijderen van drainage;
8. het aanbrengen van drainages;

Voor de situering van de werkzaamheden wordt verwezen naar de Bijlagen 1 en 2.

Een uitgebreide projectomschrijving is opgenomen in de aanvraag.

Met de werkzaamheden geeft het Waterschap de Dommel een bijdrage aan de verwezenlijking van de instandhoudingsdoelstellingen voor het habitatype Beken en rivieren met Waterplanten (H3260A) en voor het leefgebied van de drijvende waterweegbree, zoals opgenomen in het aanwijzingsbesluit en het beheerplan. In deze documenten wordt onderhavig beekherstelproject expliciet genoemd als één van de maatregelen ter verwezenlijking van de instandhoudingsdoelstellingen.

De werkzaamheden 1 tot en met 7 vallen onder de noemer 'beekherstel Kleine Beerze van Vessem tot Omleidingskanaal' en zijn, gelet op het gestelde op pagina 59 van het definitieve beheerplan Kempenland-West d.d. 5 april 2018, conform artikel 2.9 lid 1 van de Wnb, vrijgesteld van de vergunningplicht. Het aanbrengen van drainages (onderdeel 8) is niet vrijgesteld en wordt hieronder getoetst aan mogelijke effecten gelet op de instandhoudingsdoelstellingen van het Natura 2000- gebied 'Kempenland-West'.

3 Mogelijke effecten van het project

Gezien de ligging van de vergunnigplichtige activiteiten op minder dan 25 meter van het Natura-2000 gebied 'Kempenland-West', zijn op dit gebied mogelijk effecten te verwachten van verstoring door oppervlakteverlies, versnippering, geluid, licht, optische verstoring, verontreiniging, verdroging, en mechanische effecten. In de aanvraag wordt ten aanzien van deze aspecten een nadere onderbouwing gegeven.

3.1 Oppervlakteverlies en verstoring door mechanische effecten

Werkzaamheden ten behoeve van de vergunnigplichtige activiteiten vinden plaats buiten het habitatype Beken en rivieren met Waterplanten (H3260A) en het leefgebied voor de drijvende waterweegbree en kleine modderkruiper. Daarom zullen de werkzaamheden niet leiden tot oppervlakteverlies of verstoring door mechanische effecten.

Hiermee is voldoende onderbouwd dat negatieve effecten door oppervlakteverlies en mechanische effecten uit te sluiten zijn.

op basis van het Besluit melkrundveehouderij milieubeheer, het Besluit landbouw milieubeheer of het Activiteitenbesluit, voor zover hierin een lagere ammoniakemissie is vergund of gemeld, als uitgangssituatie.

3.2 Verstoring door versnippering

De vergunningplichtige activiteiten leiden niet tot een doorsnijding van het ter plaatse aanwezige habitatype Beken en rivieren met Waterplanten (H3260A) en het leefgebied voor de drijvende waterweegbree en kleine modderkruiper.

Hiermee is voldoende onderbouwd dat er geen negatieve effecten te verwachten zijn vanwege verstoring door versnippering.

3.3 Verstoring door geluid, licht en trilling en optische verstoring

Tijdens de uitvoeringsfase kan ten gevolge van de inzet van materieel en de aanwezigheid van mensen sprake zijn van verstoring door geluid, licht, trillingen en optische verstoring. De werkzaamheden beperken zich tot het beekdal van de Kleine Beerze. Het betreft geen leefgebied van de kleine modderkruiper. Andere beschermde soorten of habitattypen die gevoelig zijn voor verstoring door geluid, licht, trillingen en optische verstoring zijn niet aanwezig.

Hiermee is voldoende onderbouwd dat er geen negatieve effecten te verwachten zijn vanwege verstoring door geluid, licht en trilling en optische verstoring.

3.4 Verontreiniging

Er bestaan geen aanwijzingen dat de bodem ter plaatse verontreinigd is en de geplande werkzaamheden leiden ook niet tot de inbreng van verontreinigd materiaal.

Hiermee is voldoende onderbouwd dat er geen negatieve effecten te verwachten zijn vanwege verontreiniging.

3.5 Verdroging

Drainages ten behoeve van landbouwkundig gebruik in het beekdal worden gerealiseerd ter hoogte van Vessem en ter hoogte van de Broekdijk wordt de bestaande drainage gewijzigd (zie bijlagen 1 en 2). De aanleg van drainages kan leiden tot verdroging en/of wijziging van kwelstromen. De hoeveelheid kwel is van cruciaal belang voor het duurzaam voorkomen van goed ontwikkelde vegetaties van vooral de drijvende waterweegbree.

De gevolgen van de hierboven genoemde activiteiten zijn meegenomen in een onderzoek naar de waterhuishoudkundige gevolgen van het gehele project, waarbij met name de gevolgen voor het uittreden van kwel in beeld zijn gebracht. In dit onderzoek, dat deel uitmaakt van de aanvraag, zijn naast de vergunningplichtige activiteiten ook de maatregelen ten behoeve van beekherstel (zie hoofdstuk 2) meegenomen.

Conclusie van het onderzoek is dat de kwelcondities na uitvoering van de aangevraagde activiteiten overal geschikt blijven voor drijvende waterweegbree. Ook voor het habitatype Beken en rivieren met Waterplanten (H3260A) zijn geen negatieve effecten te verwachten. Wij onderschrijven de conclusies uit het onderzoek.

Er zijn geen negatieve effecten te verwachten nu de maatregelen ten behoeve van beekherstel ook worden uitgevoerd.

Hiermee is voldoende onderbouwd dat er geen negatieve effecten te verwachten zijn vanwege verdroging.

3.6 Cumulatie

Cumulatie met overige projecten is uit te sluiten omdat geen sprake is van andere vergunde maar nog niet gerealiseerde projecten.

4 Overwegingen effecten op beschermde gebieden

Uit de aanvraag blijkt dat door de uitvoering van het geheel van de aangevraagde activiteiten er op de langere termijn positieve effecten zijn te verwachten gelet op de beekgerelateerde instandhoudingsdoelstellingen voor het Natura 2000-gebied 'Kempenland-West'.

5 Conclusie


Op grond van bovenstaande beoordeling concluderen wij dat de vergunningplichtige activiteiten, gelet op de instandhoudingsdoelstellingen, niet kunnen leiden tot verslechtering van de kwaliteit van de natuurlijke habitats en de habitats van soorten in het Natura 2000-gebied 'Kempenland-West' en geen significant verstorend effect kunnen hebben op de soorten waarvoor het gebied is aangewezen. Wij verlenen de gevraagde vergunning ingevolge artikel 2.7, tweede lid, van de Wnb.


Is los bijgevoegd

Bijlage 2a: Maatregelen ter hoogte van Broekdijk



Legenda

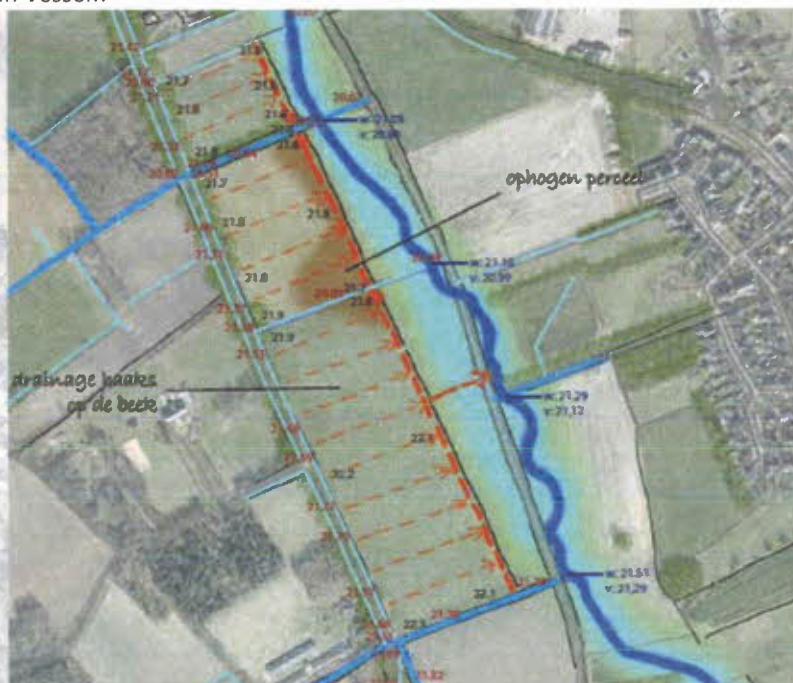

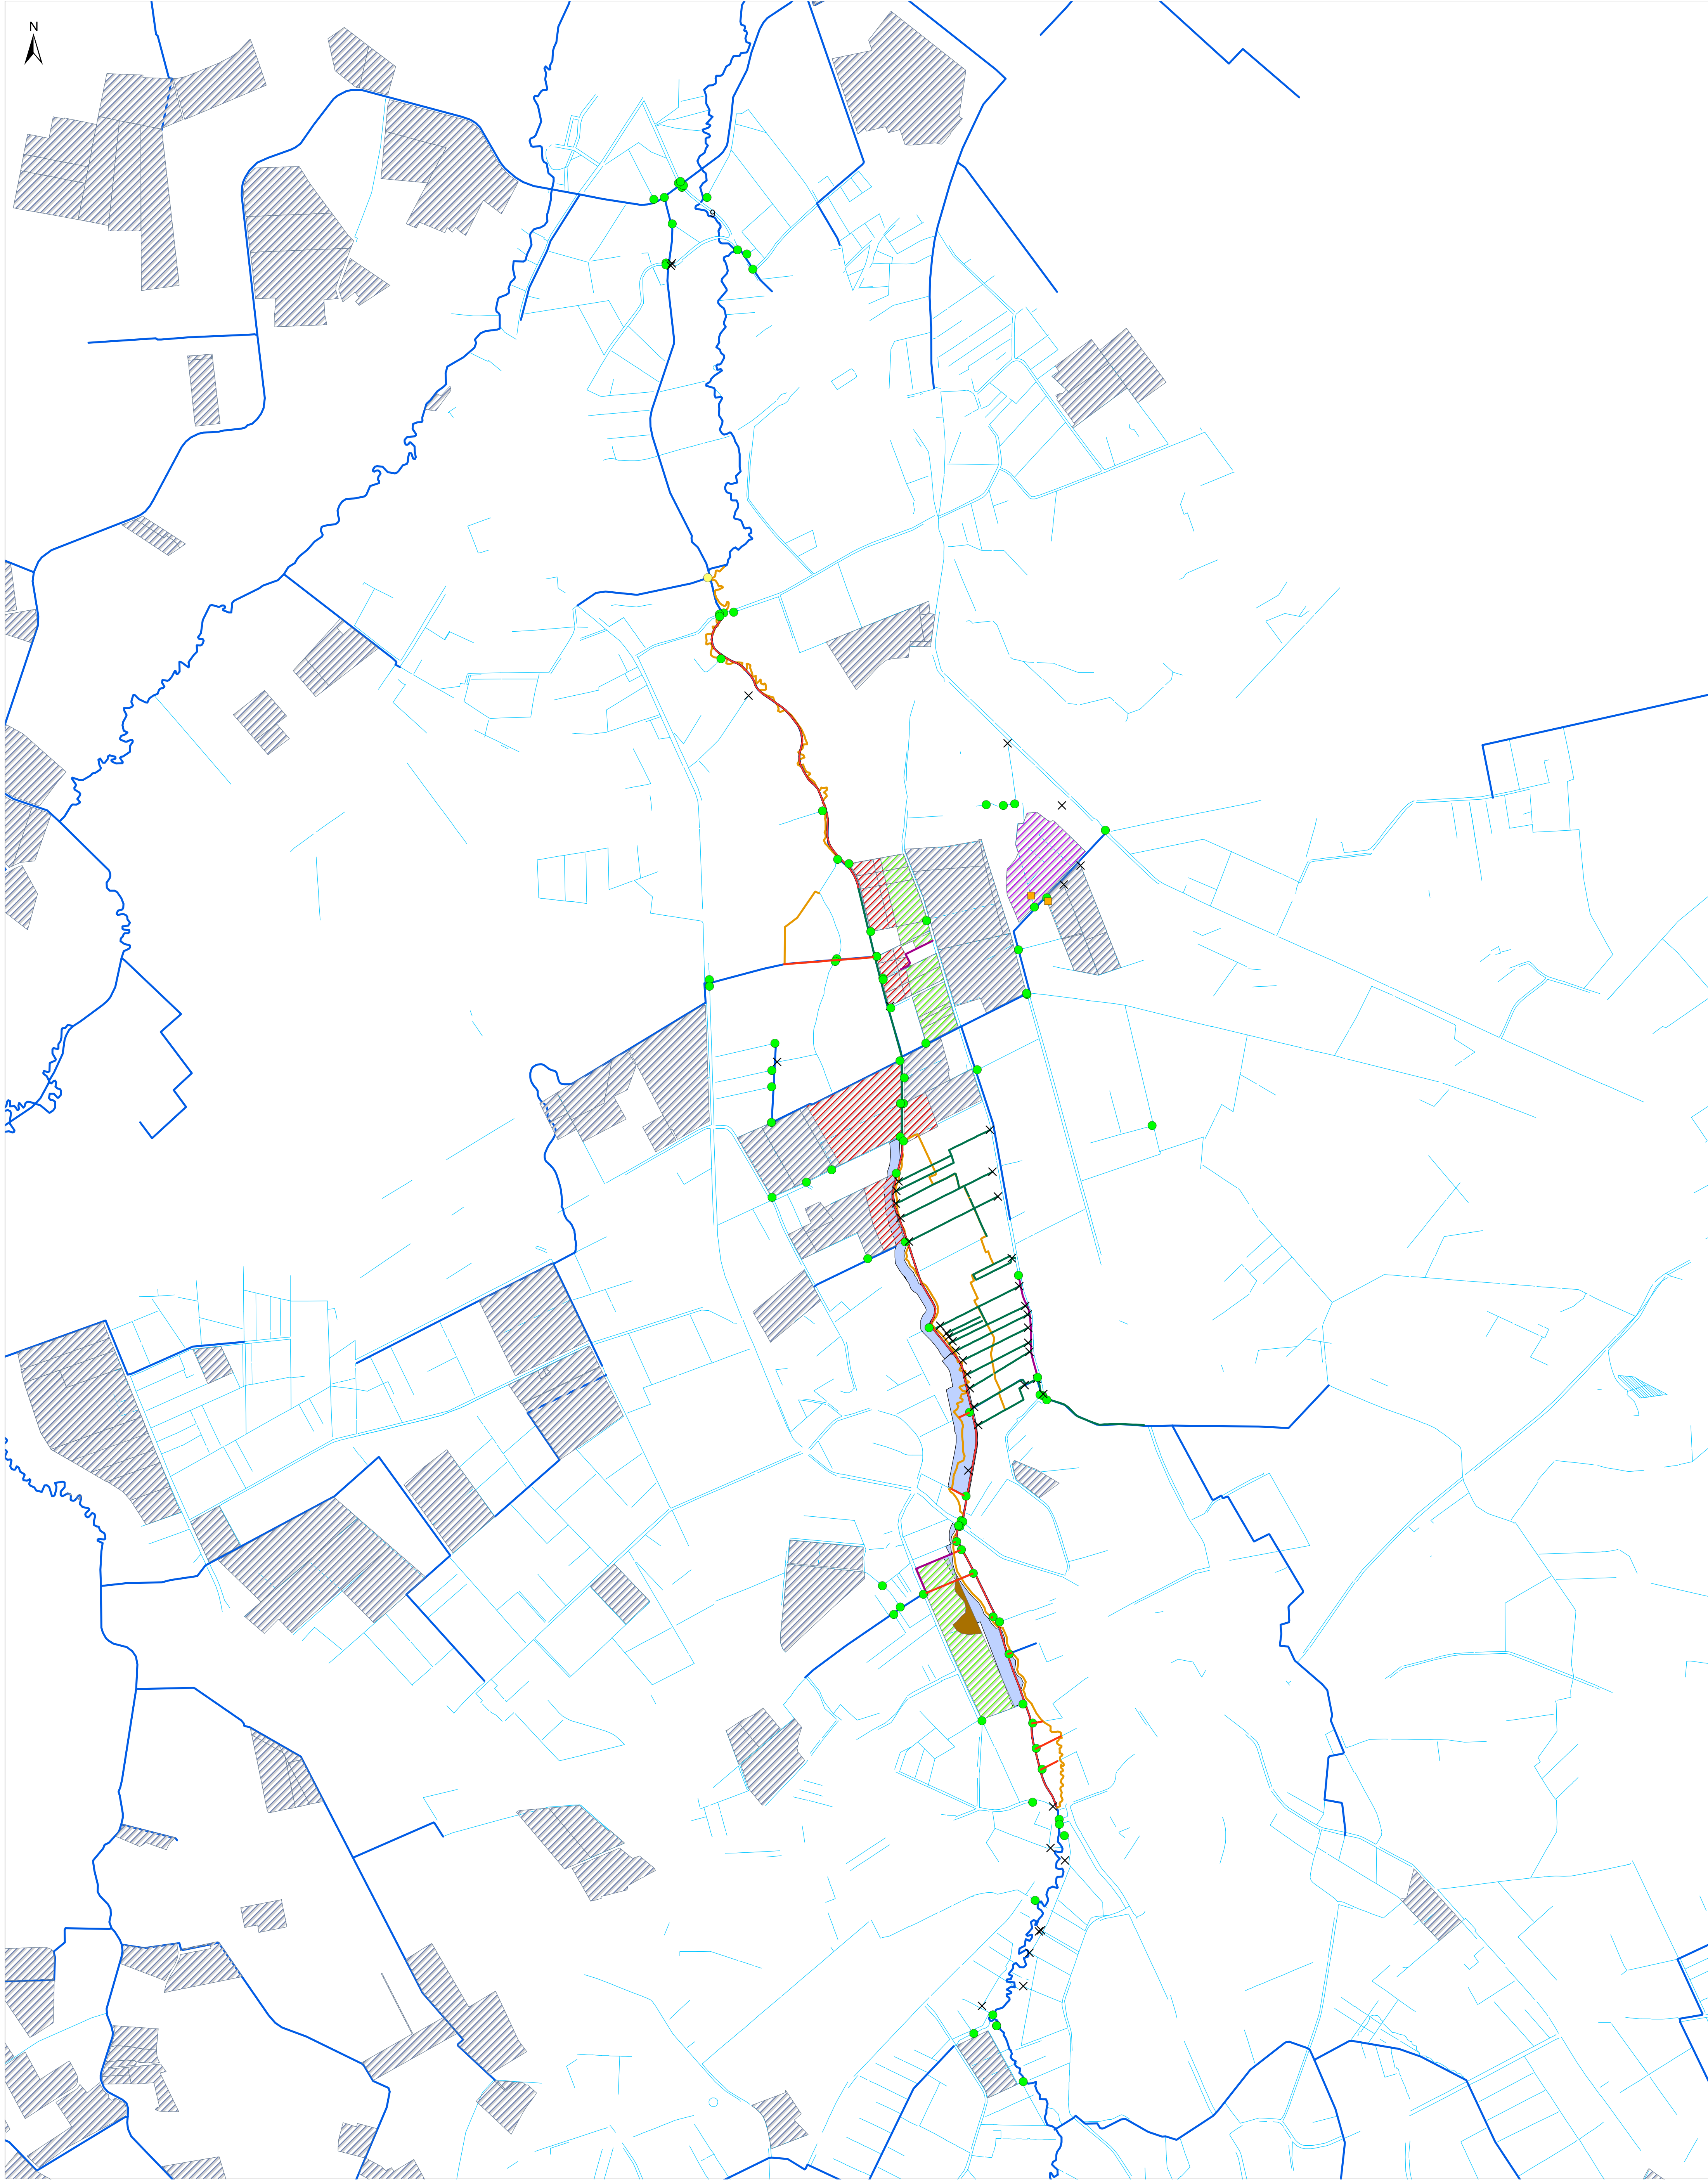

Legenda

- Bestaande pomp
- Dempden
- **Aantakkingen**
- ✕ Geen verbinding
- Open verbindings
- Gaat onder Beenze door en laat benedenstrooms aan via duiker
- Gaat onder beenze door en sluit aan achter stuw
- Dempden huidige loop Kleine Beenze
- Verondiepen
- Scourings Waterloppen
- Opwaarderen
- Zakaloot
- Oshooping
- / Drainage buikheide
- / Drainage verwijderen
- / Drainage nieuw
- / Afgraven (mestarme zone)
- / **Bestaande drainage**
- / Hoofdwaterlopen
- / Oeferte waterlopen

Titel
Maatregelkaart Kleine Beerze

Project
Beekherstel Kleine Beerze

Opdrachtgever
Waterschap de Dommel

Datum

11/05/2017

Schaal
1:12500

Figuur

1

Gecontroleerd door
H. Vermue

folgnummer

Opdrachtgever
Waterschap de Dommel

Datum

11/05/2017

Schaal
1:12500