



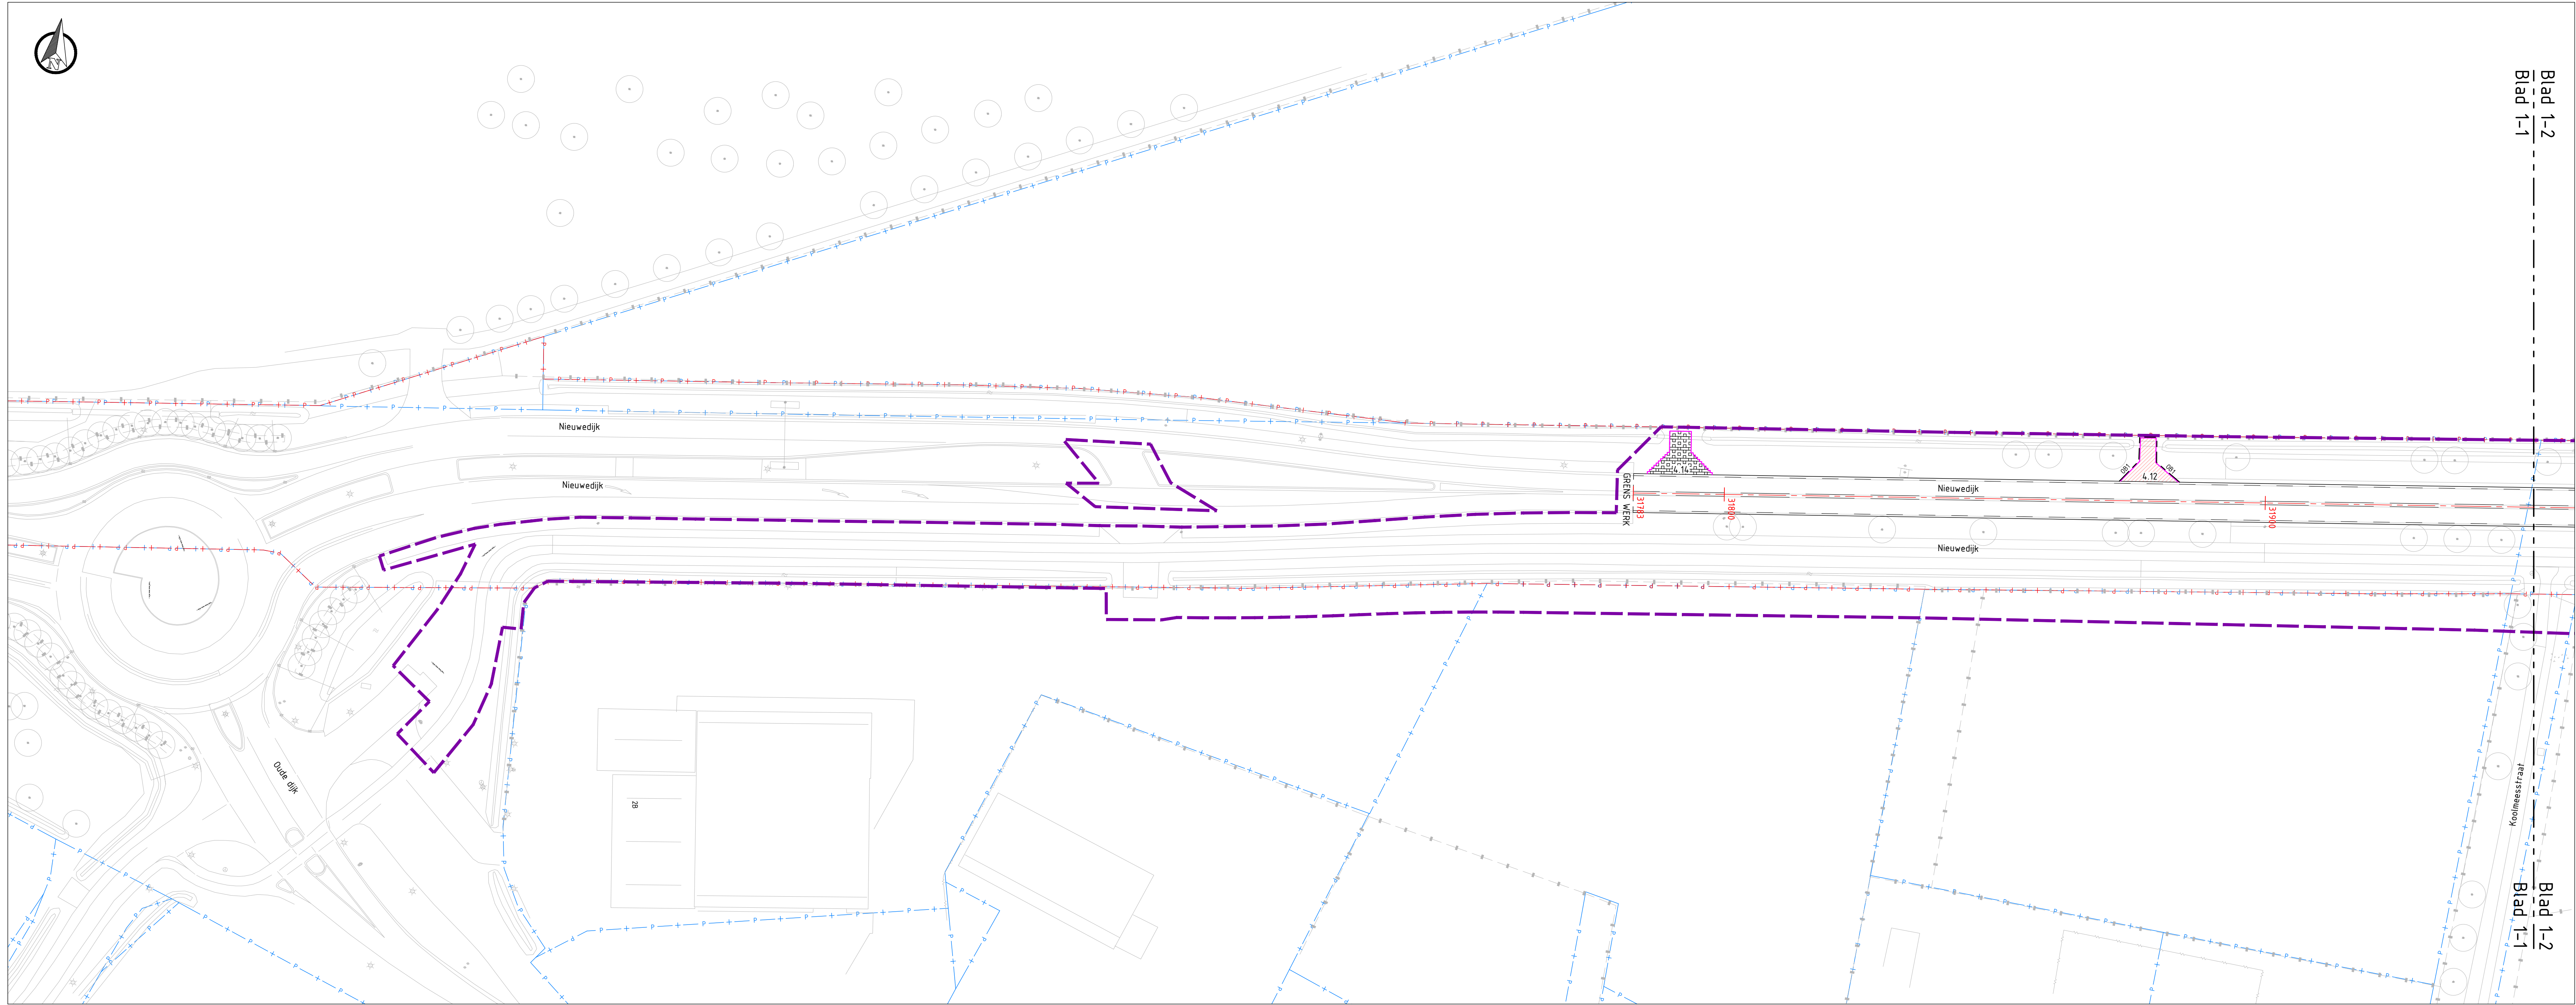

SITUATIE: BLAD 1-1
SCHAAL 1:500

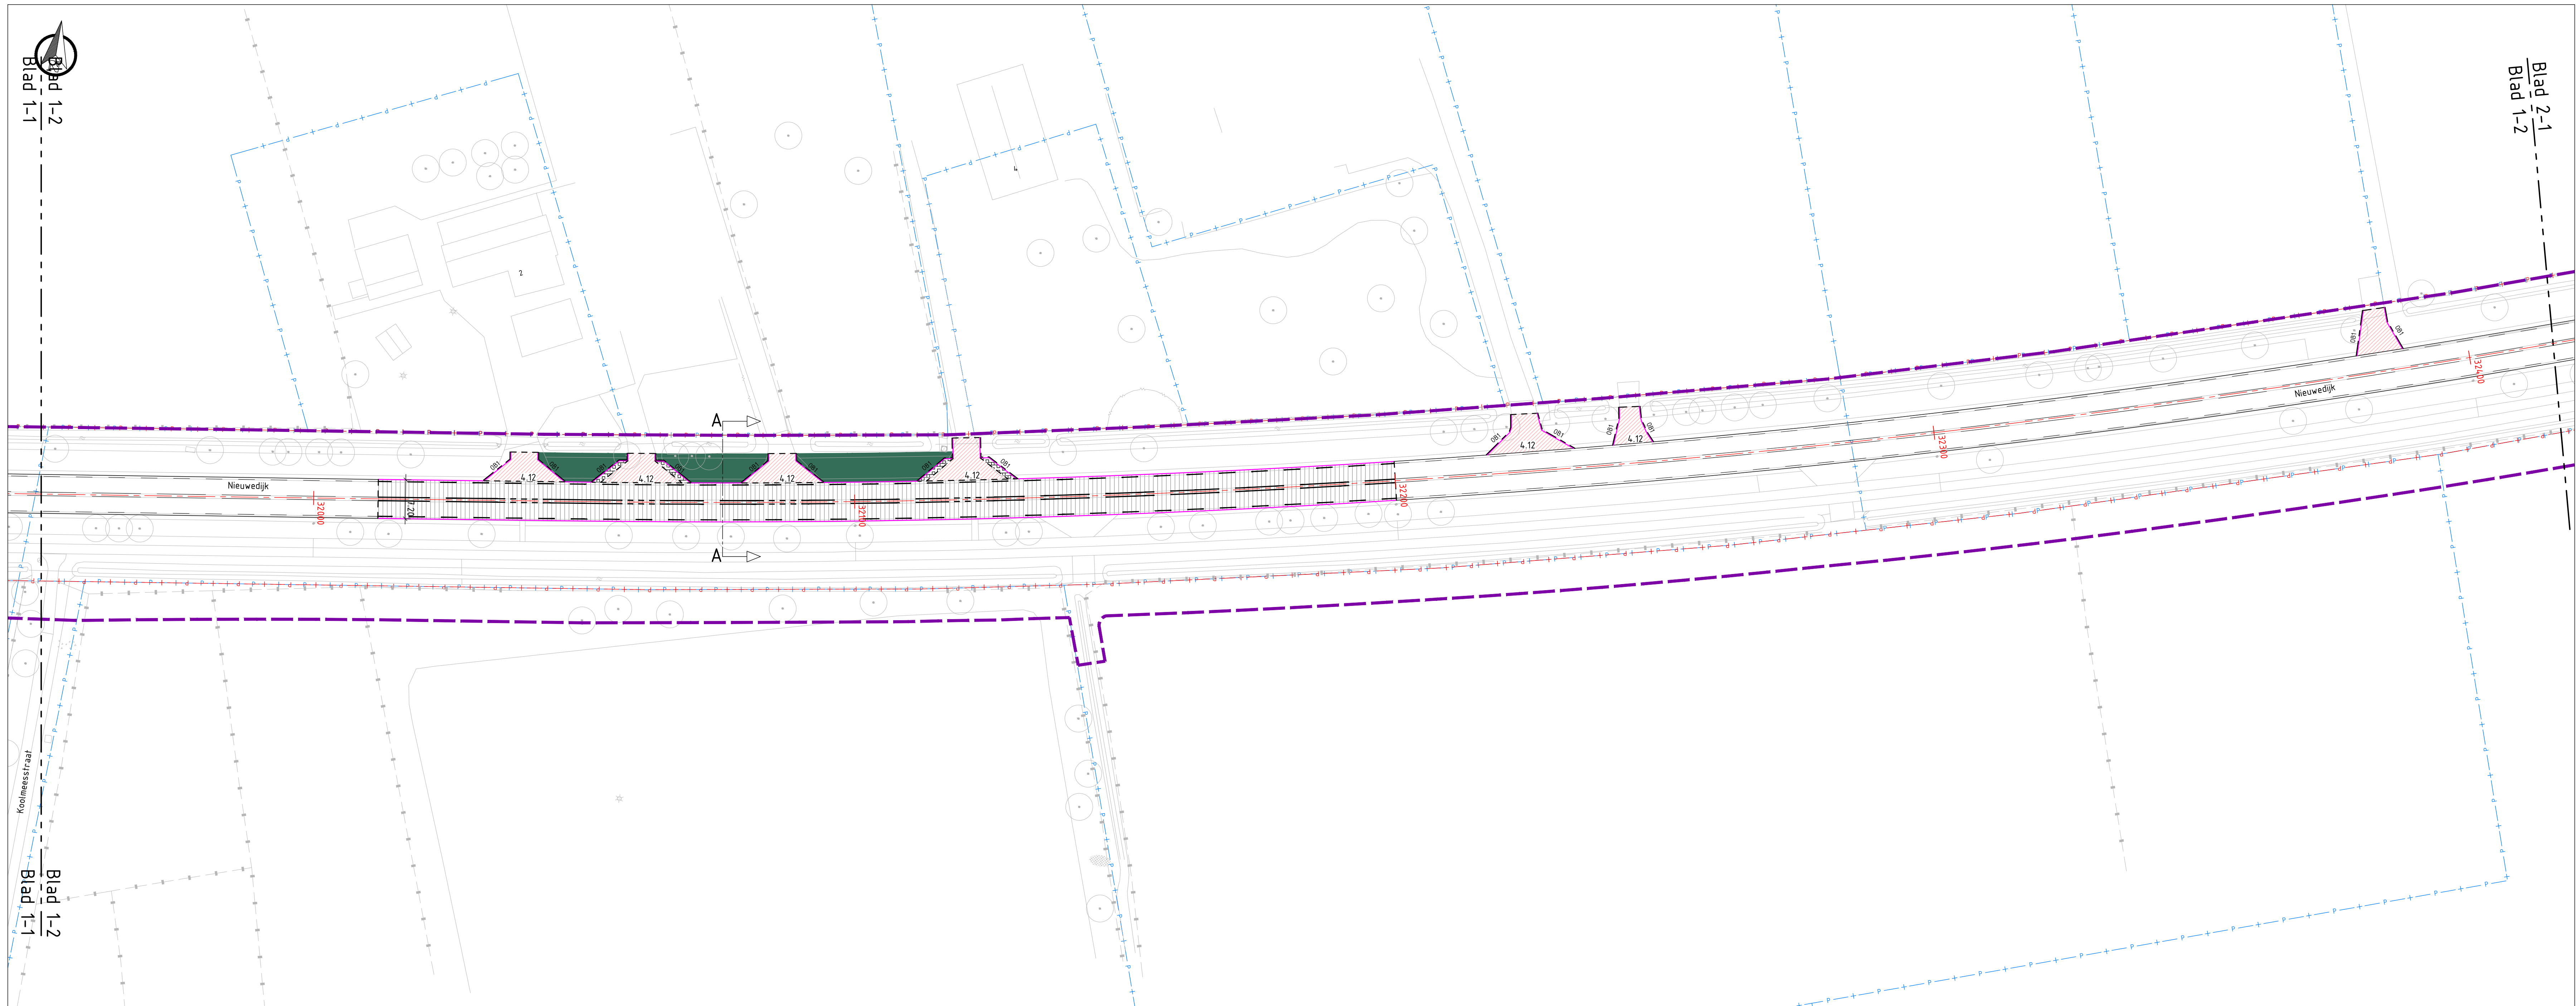

SITUATIE: BLAD 1-2
SCHAAL 1:500

LEGENDA

Bestaande situatie:

- Bestaande situatie
- Kadastrale gegevens
- Provinciaal eigendom
- Kantverharding

Nieuwe situatie:

- Projectgrens deelgebied 1
- Projectgrens deelgebied 2
- Projectgrens deelgebied 3A
- Projectgrens deelgebied 3B
- As N264
- Kantverharding
- Materiaalgrens
- Markering (voor detaillering tek. 1287478-TE-INR-00-0150)
- Berm

Verharding



- Asfalt (nieuw), kleur zwart (voor de opbouw tek. 1287478-TE-DET-00-0177)
- Asfalt (onderhoud), kleur zwart (voor de opbouw tek. 1287478-TE-DET-00-0177)
- Asfalt fietspad, kleur grijs (voor de opbouw tek. 1287478-TE-DET-00-0177)
- Beton fietspad, kleur grijs (voor de opbouw tek. 1287478-TE-DET-00-0177)
- Beton (bestaand) voorzien van grind en grooving i.h.k.v. geluid
- Betonstraatsteen, kleur grijs, keperverband
- Printbeton
- Betontegels, 300x300x60mm (hergebruik) met 300mm zandfundering
- Grasbetontegel
- Herstraten bestaande verharding
- Berm, inzaaien met kruidrijk mengsel, gebiedseigen en inheems
- Berm, kielspit t.b.v. waterberging
- Watergang
- Semiverharding van bermcrete, breedte 800mm
- Herprofielen berm, dempen watergang en inzaaien
- Rolondeband 50/500x420/500 mm
- RWS-band 110/220x250 mm
- Trottoirband 180/200x250 mm
- Opsluitband 150x250 mm
- Markering, scheiding (dikte 60mm)
- Goot, BSS keformaat, 1 strek
- RWS-kolk

Inritten

- 4.12. Inrit bestaand: herstraten bestaande inrit
- 4.13. Bedrijfsinrit: (in)uitrit 5,00 m, vleugels 15,00 meter
- 4.14. Landbouwinrit: (in)uitrit 4,00 m, vleugels 12,00 meter

Opmerkingen:


- Maten in meters;
- Dimensies van materialen in millimeters;
- Hoogtenaten in meters t.o.v. NAP;
- Herstelwerkzaamheden N264 hoofdrijbaan volgens Unihorn verhandelingsadvies van 28 juli 2023 uitvoeren, opgenomen in: 22368-01-RAP-VRI-01 DG-1 & 22368-01-RAP-VRI-01 DG-2-3

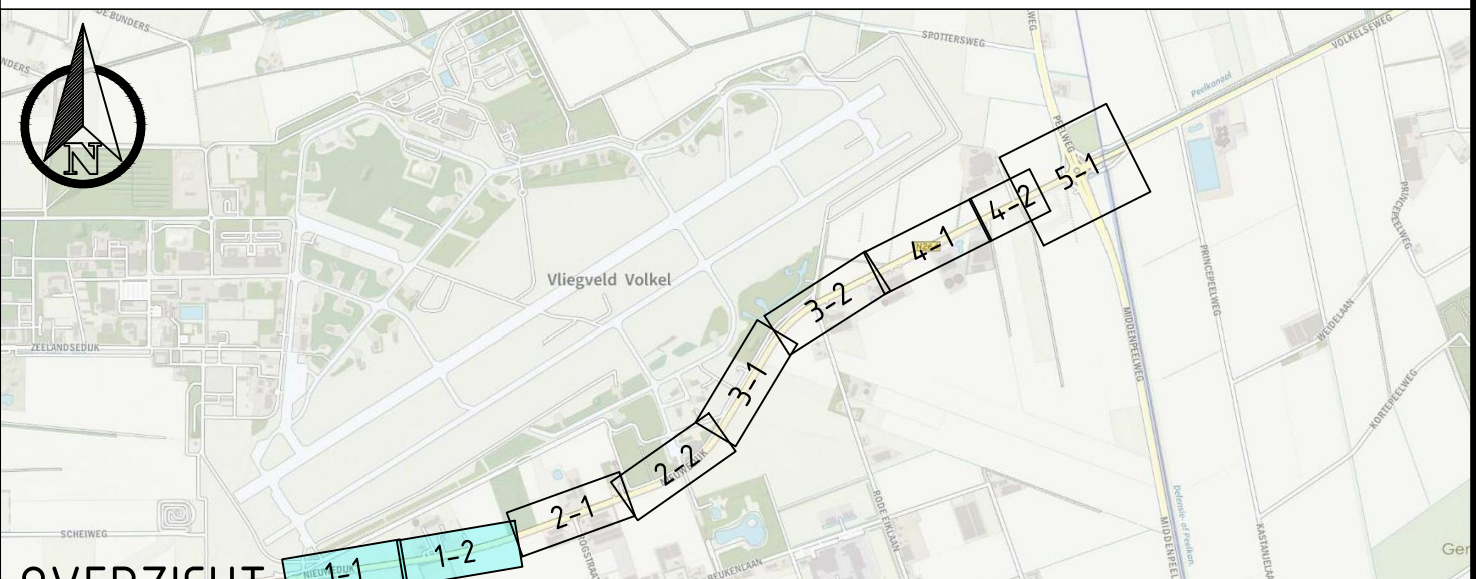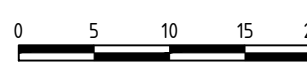

OVERZICHT

SCHAAL 1:30.000

versie	beschrijving	datum	get.	dec.	vrijl.
1.0	Eerste versie	10-06-2024	LIK	HTM	SLP
Provincie Noord-Brabant					
Brabantlaan 1526 TV 5-Hertogenbosch Telefoon (035) 881 28 12					
ingebouwd uitbesteding					
N264.36 Odiliapeel - Haps					
Groot onderhoud N264.36					
Definitief ontwerp					
Situatietekening - Levensduur Verlengend Onderhoud (LVO)					
Deelgebied 1: Nieuwedijk					
km	31.800	km	32.600	blad nr. 1	
getekend	L. Haakstra	datum	10-06-2024	in 5 bladen	
gecontroleerd	M. Hage	datum	10-06-2024	projectnummer	1287478
+rijgevoel	M. Suurmond	datum	10-06-2024	code	WES
status	OPNEMING	versie	1.0	project-afsluiting	1287478-TE-WES-100-000-000
www.taauw.nl					

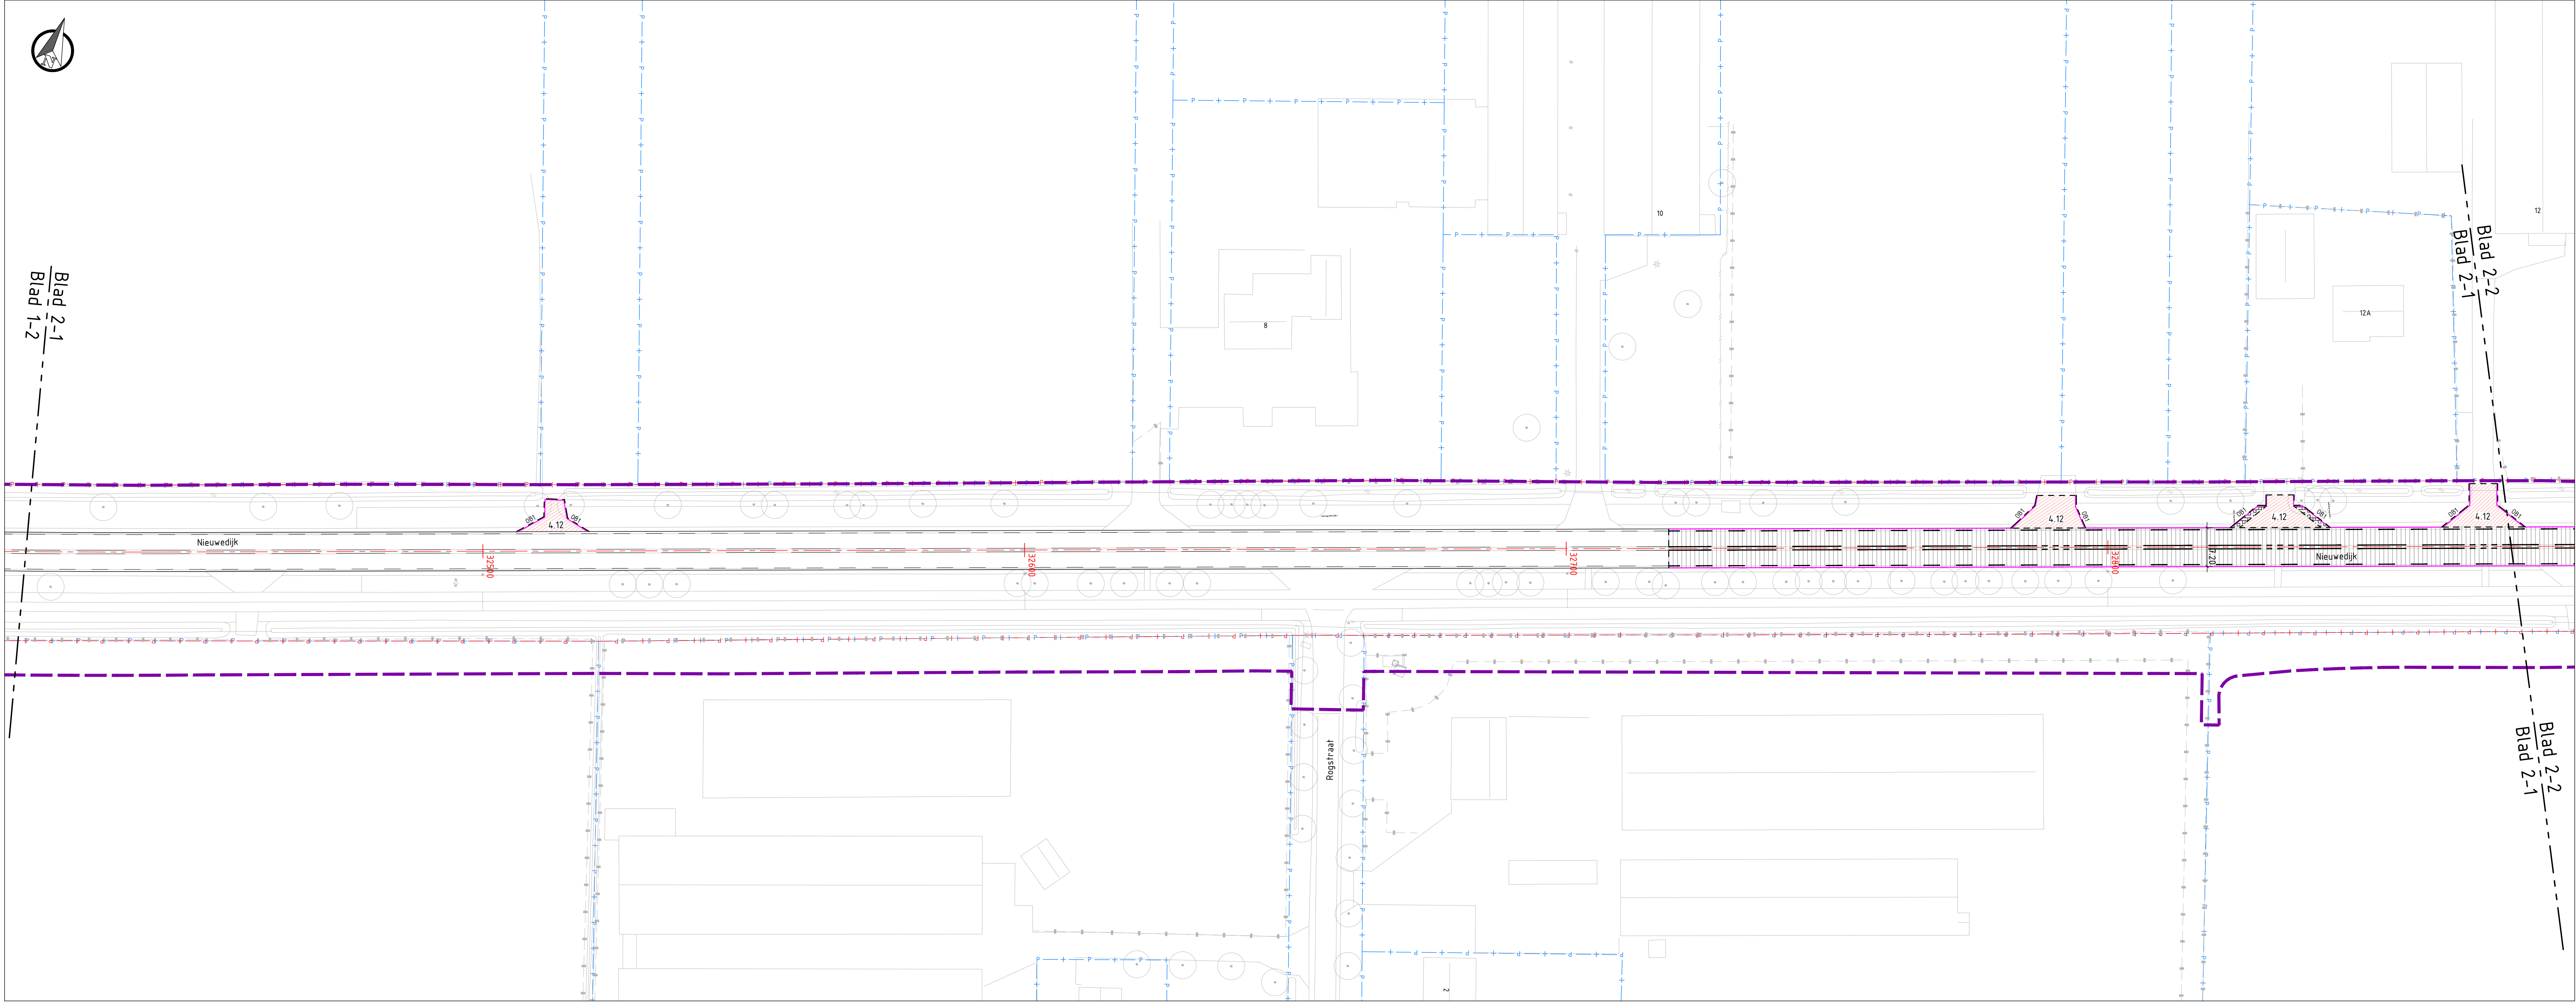



SITUATIE: BLAD 2-1
SCHAAL 1 : 500

LEGENDA


- Bestaande situatie:**
- Bestaande situatie
 - Kadastrale gegevens
 - Provinciaal eigendom
 - Kantverharding
- Nieuwe situatie:**
- Projectgrens deelgebied 1
 - Projectgrens deelgebied 2
 - Projectgrens deelgebied 3A
 - Projectgrens deelgebied 3B
 - As N264
 - Kantverharding
 - Materiaalgrens
 - Markering (voor detaillering tek. 1287478-TE-INR-00-0150)
 - Berm
- Verharding**
- Asfalt (nieuw), kleur zwart (voor de opbouw tek. 1287478-TE-DET-00-0177)
 - Asfalt (onderhoud), kleur zwart (voor de opbouw tek. 1287478-TE-DET-00-0177)
 - Asfalt fietspad, kleur grijs (voor de opbouw tek. 1287478-TE-DET-00-0177)
 - Beton fietspad, kleur grijs (voor de opbouw tek. 1287478-TE-DET-00-0177)
 - Beton (bestaand) voorzien van grinding en grooving i.h.k.v. geluid
 - Betonstraatsteen, kleur grijs, keperverband
 - Printbeton
 - Betontegels, 300x300x60mm (hergebruik) met 300mm zandfundering
 - Grasbetontegel
 - Herstraten bestaande verharding
 - Berm, inzaaien met kruidenrijk mengsel, gebiedseigen en inheems
 - Berm, kielspit t.b.v. waterberging
 - Watergang
 - Semiverharding van bermcrete, breedte 800mm
 - Herprofiëren berm, dempen watergang en inzaaien
 - Rotondeband 50/500x420/500 mm
 - RWS-band 110/220x250 mm
 - Trottoirband 180/200x250 mm
 - Opsluitband 150x250 mm
 - Markering, scheiding (dikte 60mm)
 - Goot, BSS keiformaat, 1 strek
 - RWS-kolk
- Inritten**
- 4.12. Inrit bestaand: herstraten bestaande inrit
 - 4.13. Bedrijfsinrit: (in)uitrit 5,00 m, vleugels 15,00 meter)
 - 4.14. Landbouwinrit: (in)uitrit 4,00 m, vleugels 12,00 meter)

Opmerkingen:


- Maten in meters;
- Dimensies van materialen in millimeters;
- Hoogtenaten in meters t.o.v. NAP;
- Herstelwerkzaamheden N264 hoofdrigbaan volgens Unihorn verhandingsadvies van 28 juli 2023 uitvoeren, opgenomen in: "22368-01-RAP-VRI-01 DG-1 & 22368-01-RAP-VRI-01 DG-2-3"

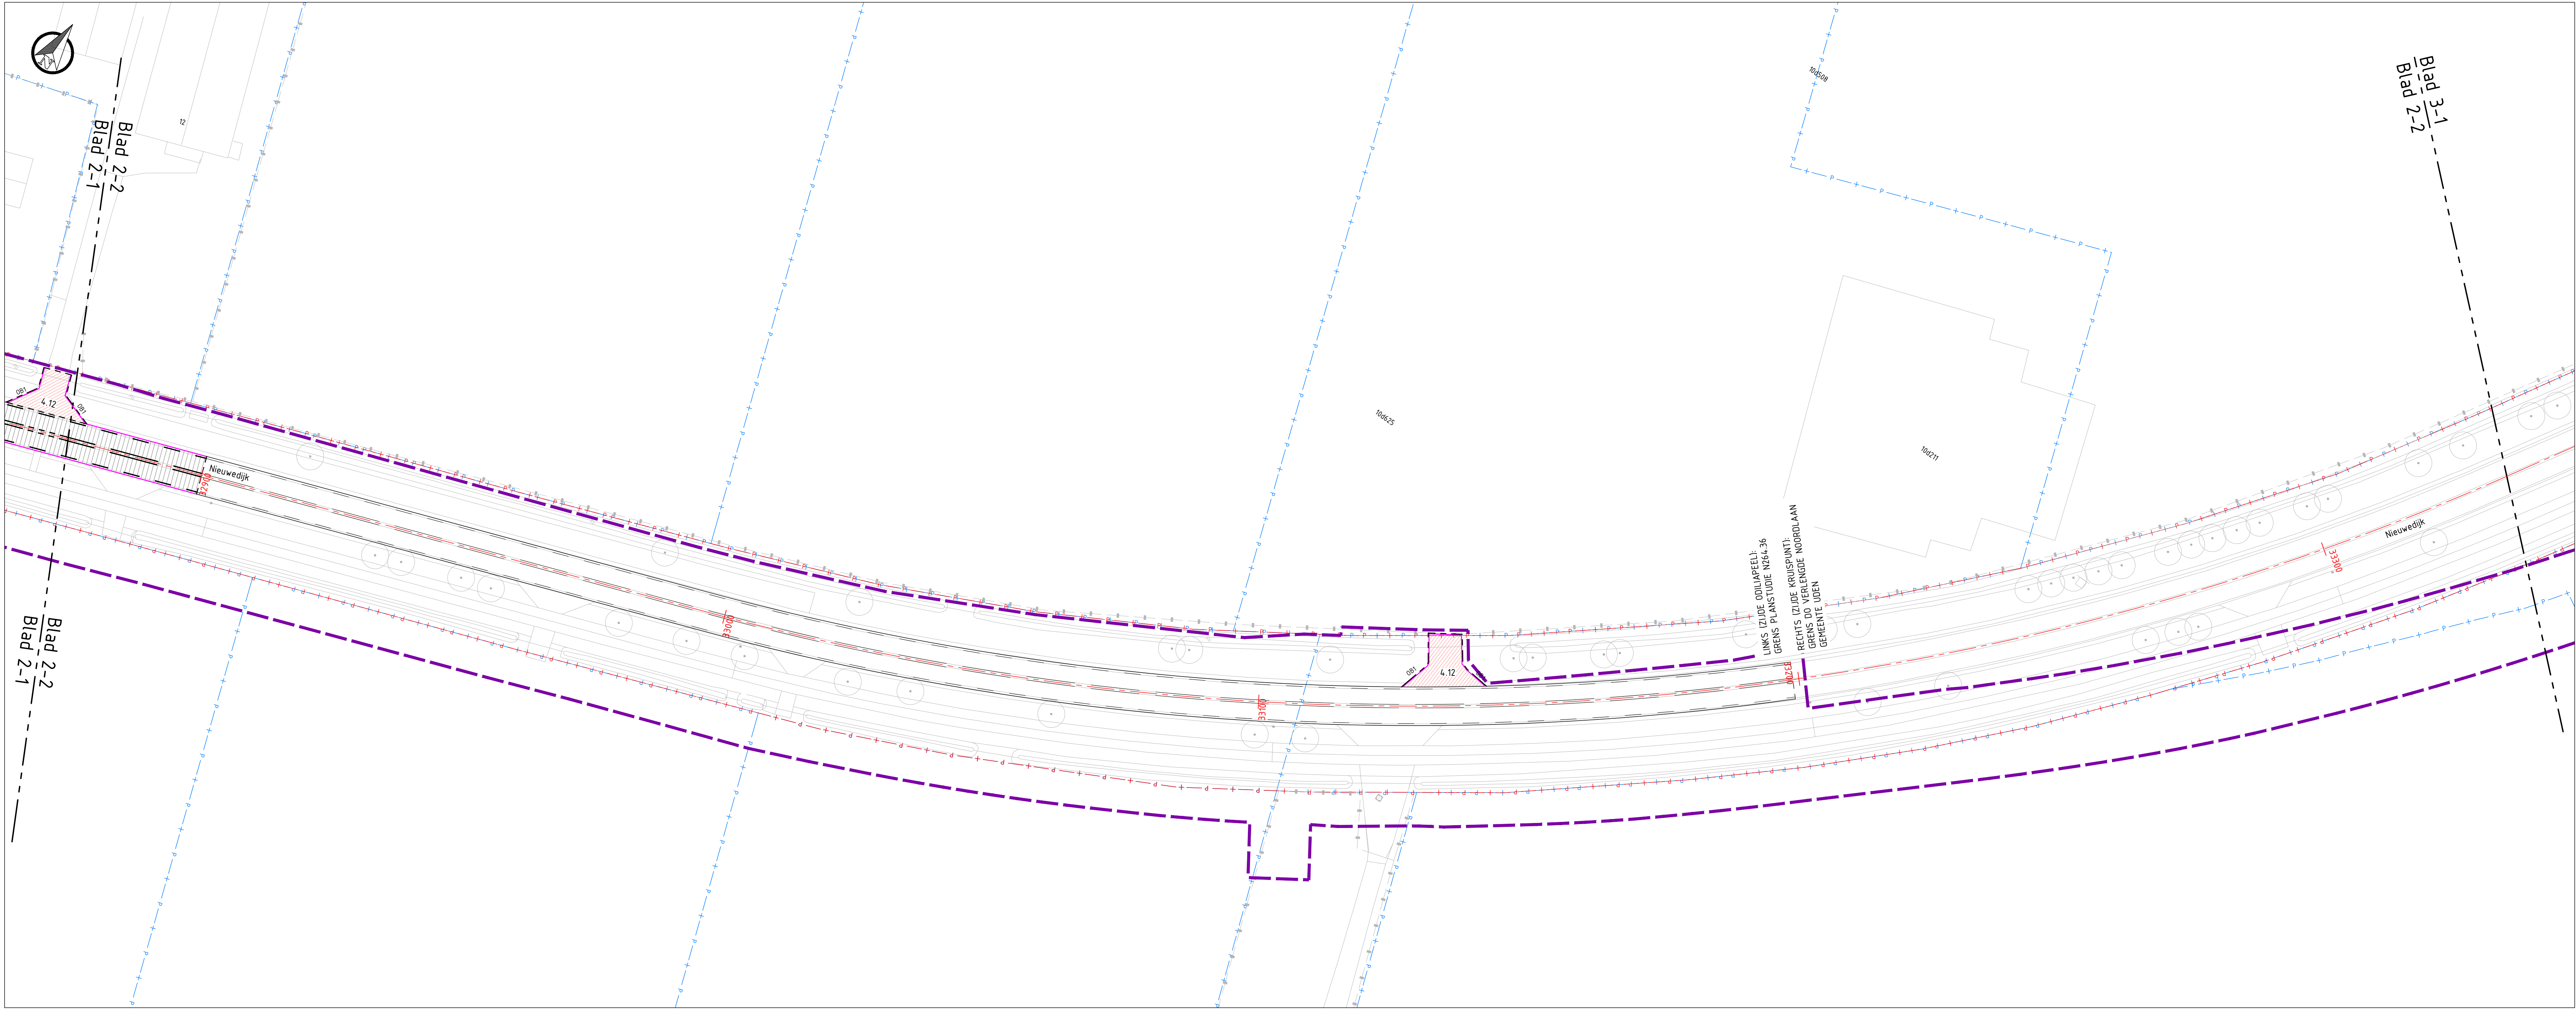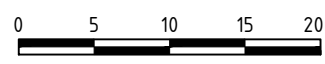


SITUATIE: BLAD 2-2
SCHAAL 1 : 500

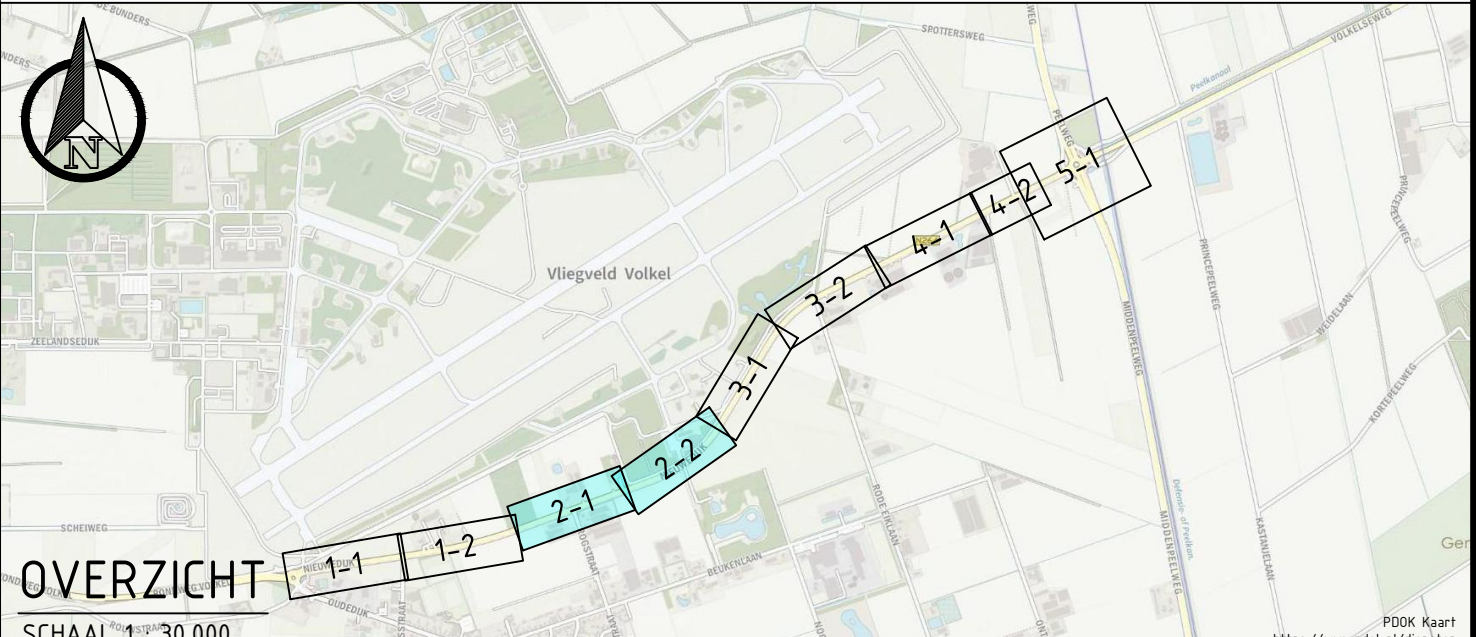

OVERZICHT					SCHAALEN		
versie	beschrijving	datum	get.	sec.	1:1000		
1.0	Eerste versie	10-06-2024	LIK	HTM	1:1000		
Provincie Noord-Brabant					ingebouwd uitbesteding		
Programma Infrastructuur werken					www.taauw.nl		
N264.36 Odiliapeel - Haps					Contractnummer		
Definitief ontwerp					Schied 1500		
Situatietekening - Levensduur Verlengend Onderhoud (LVO)					Formaat: NLES_AE_RL/1189		
Deelgebied 1: Nieuwedijk					Schied 1500		
km: 32.400 - km: 33.300					Formaat: NLES_AE_RL/1189		
getekend	L. Haakstra	datum	10-06-2024	in 5 bladen	blad nr. 2		
gecontroleerd	M. Hage	datum	10-06-2024	projectnummer	1287478		
+rijgegevens	M. Suijsmond	datum	10-06-2024	code	WES		
status	OPMERKING	versie	1.0	projectnummer	1287478-TE-DET-00-0177		
Voorbeeldtekst: 1287478-TE-DET-00-0177					Voorbeeldtekst: 1287478-TE-DET-00-0177		

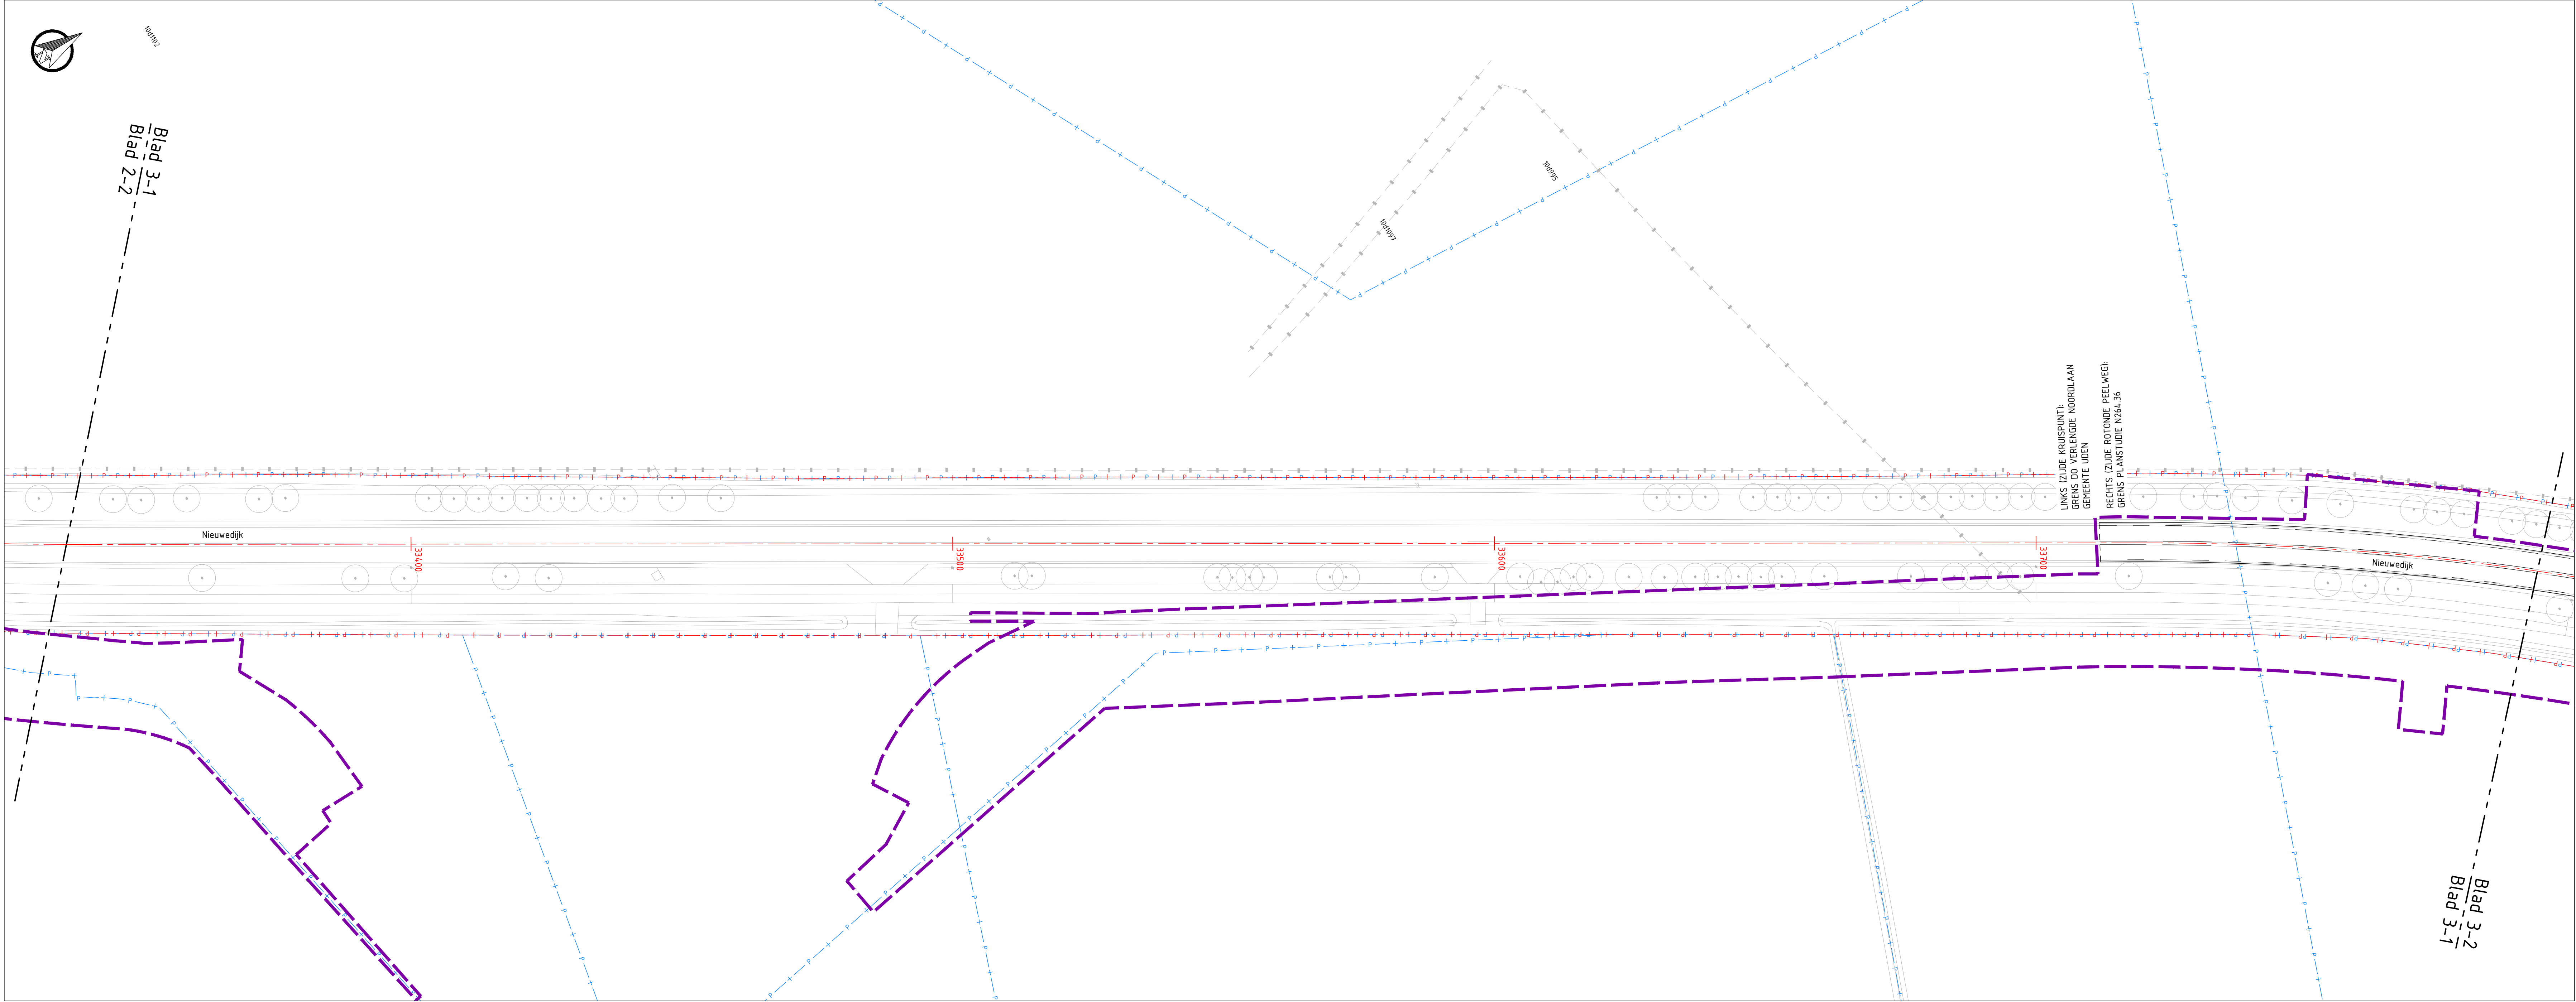

SITUATIE: BLAD 3-1
SCHAAAL 1 : 500

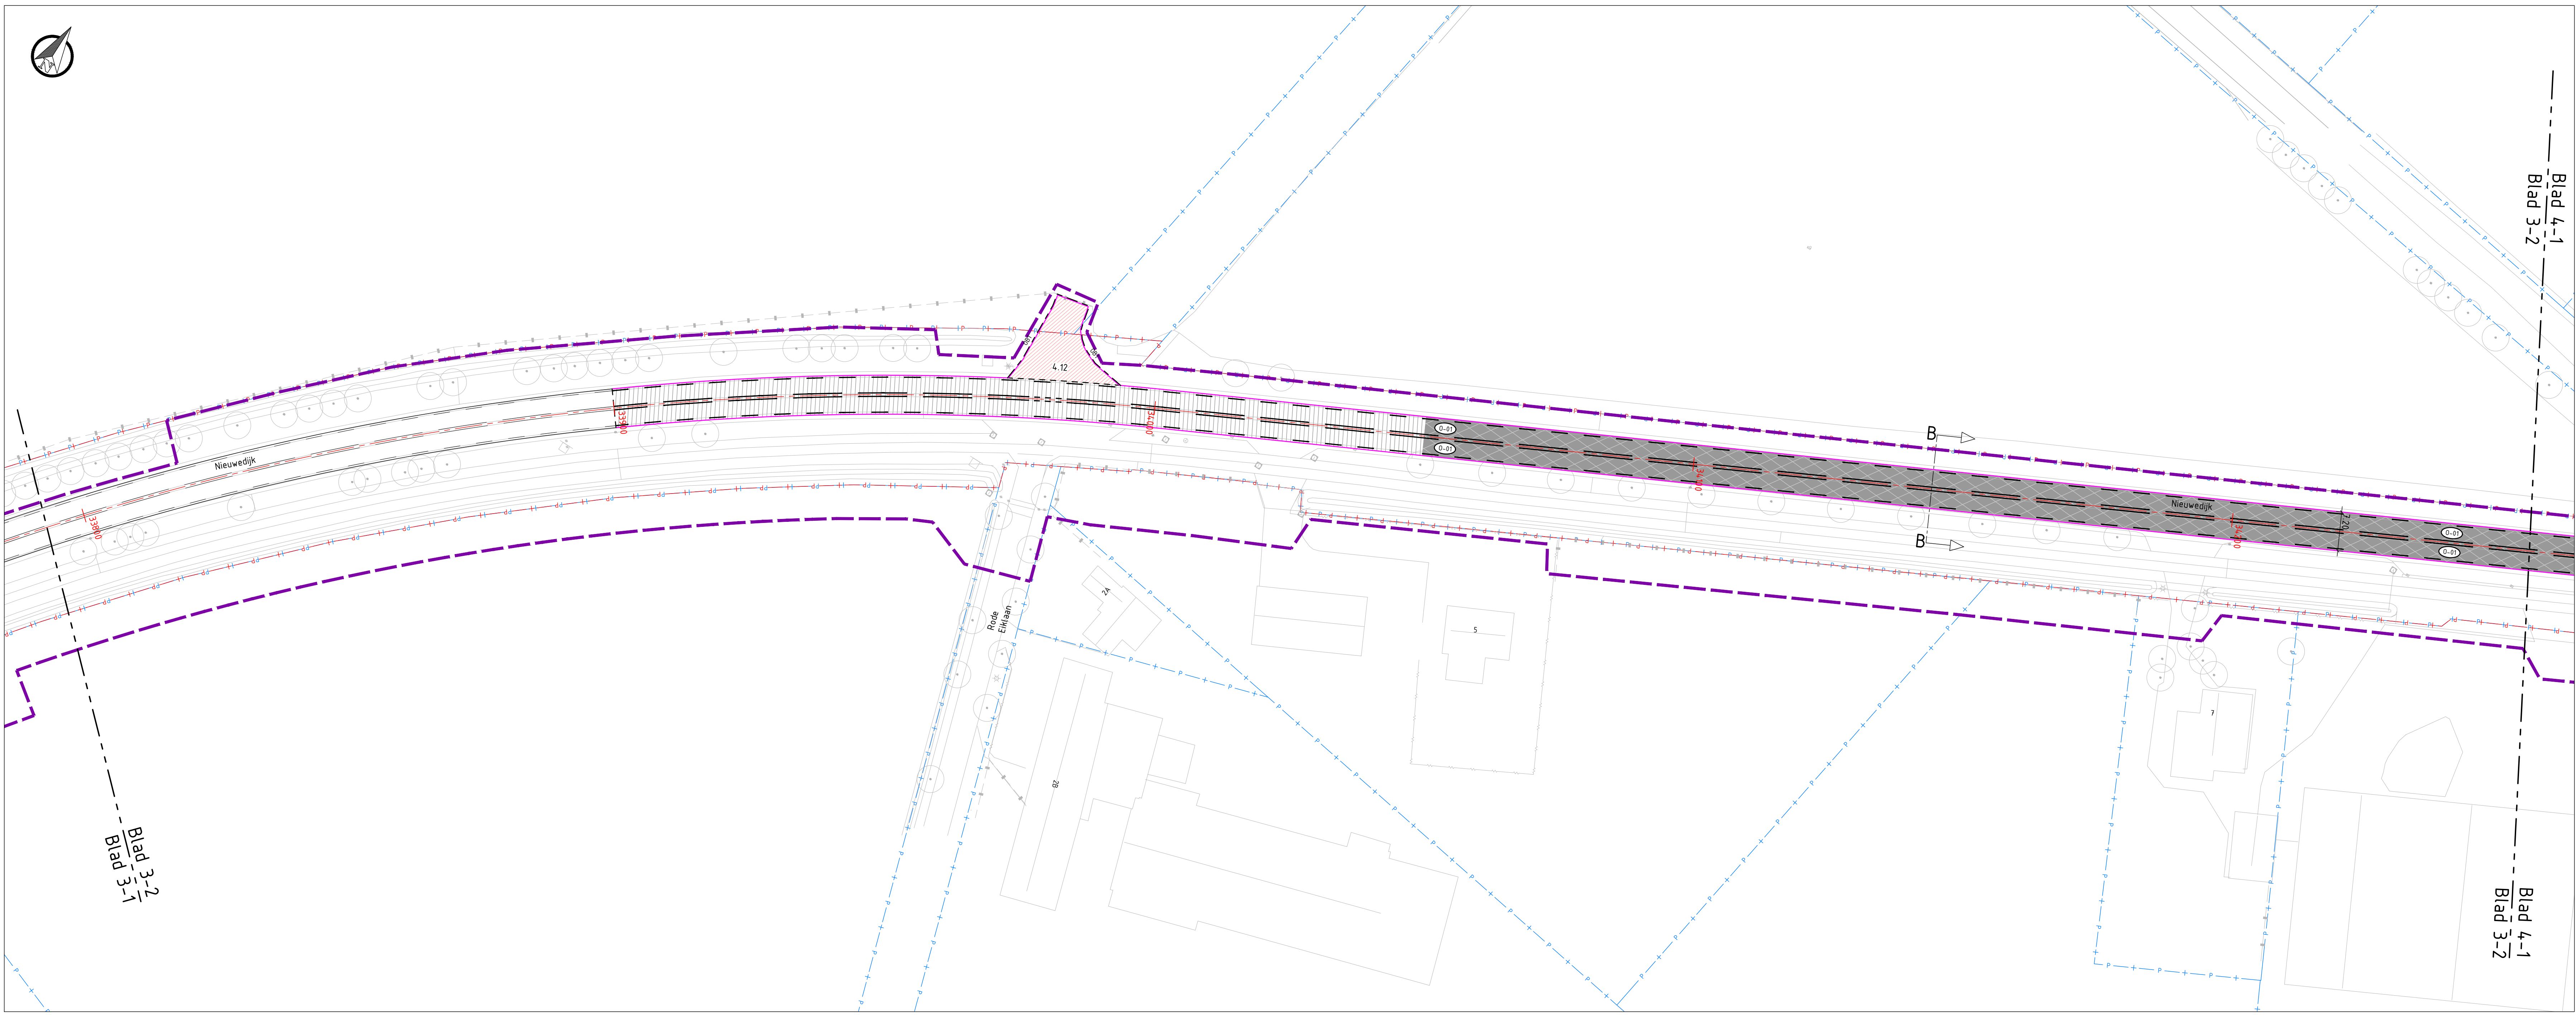

SITUATIE: BLAD 3-2
SCHAAAL 1 : 500

LEGENDA

Bestaande situatie:

- Bestaande situatie
- Kadastrale gegevens
- Provinciaal eigendom
- Kantverharding

Nieuwe situatie:

- Projectgrens deelgebied 1
- Projectgrens deelgebied 2
- Projectgrens deelgebied 3A
- Projectgrens deelgebied 3B
- As N264
- Kantverharding
- Materiaalgrens
- Markering (voor detaillering tek. 1287478-TE-INR-00-0150)
- Berm

Verharding

- Asfalt (nieuw), kleur zwart (voor de opbouw tek. 1287478-TE-DET-00-0177)
- Asfalt (onderhoud), kleur zwart (voor de opbouw tek. 1287478-TE-DET-00-0177)
- Asfalt fietspad, kleur grijs (voor de opbouw tek. 1287478-TE-DET-00-0177)
- Beton fietspad, kleur grijs (voor de opbouw tek. 1287478-TE-DET-00-0177)
- Beton (bestaand) voorzien van grinding en grooving i.k.v. geluid
- Betonstraatsteen, kleur grijs, keperverband
- Printbeton
- Betontegels, 300x300x60mm (hergebruik) met 300mm zandfundering
- Grasbetontegel
- Herstraten bestaande verharding
- Berm, inzaaien met kruidenrijk mengsel, gebiedseigen en inheems
- Berm, kiesspit t.b.v. waterberging
- Watergang
- Semiverharding van bermcrete, breedte 800mm
- Herprofilieren berm, dempen watergang en inzaaien
- Rolondeband 50/500x420/500 mm
- RWS-band 110/220x250 mm
- Trottoirband 180/200x250 mm
- Opsluitband 150x250 mm
- Markering, scheiding (dikte 60mm)
- Goot, BSS keformaat, 1 strek
- RWS-kolk


Inritten

- 4.12. Inrit bestaand: herstraten bestaande inrit
- 4.13. Bedrijfsinrit: (in)uitrit 5,00 m, vleugels 15,00 meter
- 4.14. Landbouwinrit: (in)uitrit 4,00 m, vleugels 12,00 meter

Opmerkingen:

- Maten in meters;
- Dimensies van materialen in millimeters;
- Hoogtematen in meters t.o.v. NAP;
- Herstelwerkzaamheden N264 hoofdrijbaan volgens Unihorn verhardingsadvies van 28 juli 2023 uitvoeren, opgenomen in: "22368-01-RAP-VRI-01 DG-1 & 22368-01-RAP-VRI-01 DG-2-3"


0 5 10 15 20m

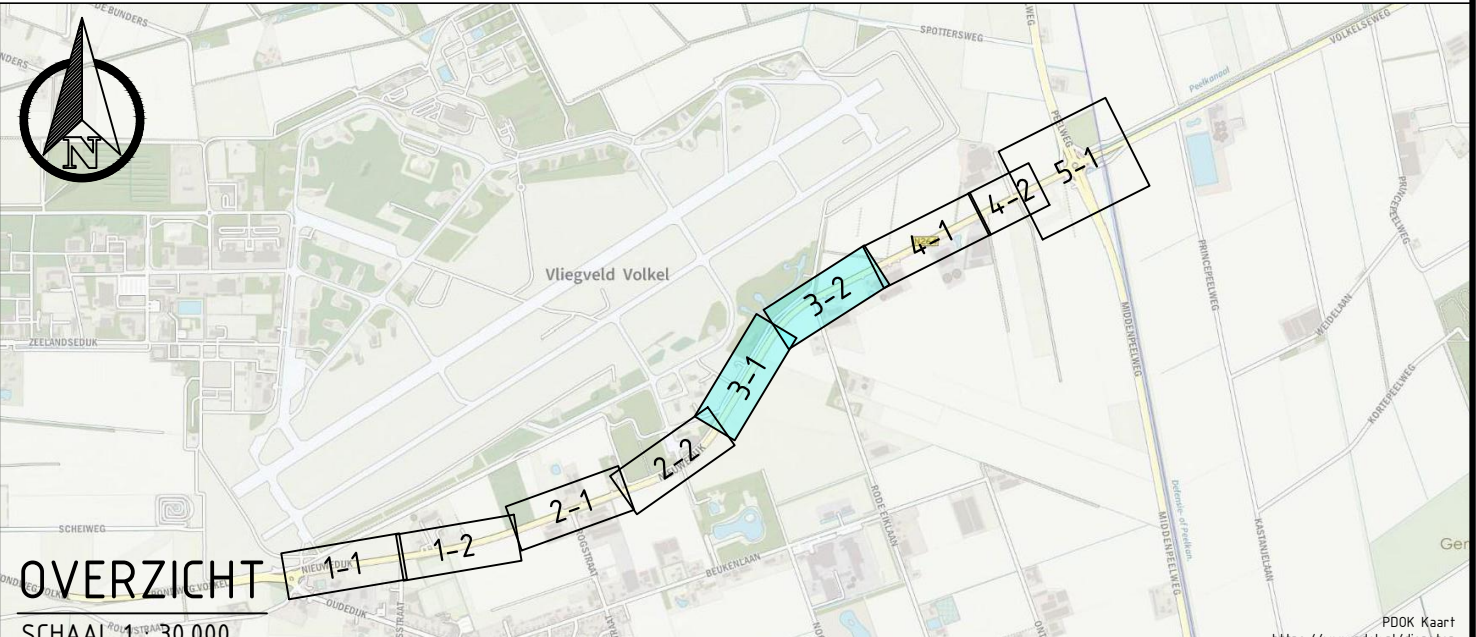


OVERZICHT

SCHAAAL 1 : 30.000

versie	omschrijving	datum	door	door	voeg
10	Eerste versie	10-09-2024	LOK	HTM	SLM
Provincie Noord-Brabant					
Programma Infrastructurele werken					
Brabantlaan 1 5276 TV 's-Heerloggenbosch					
Telefoon 0376 681 78 12					
www.taauw.nl					
N264.36 Odiliapeel - Haps					
Groot onderhoud N264.36					
Definitief ontwerp					
Situatietekening - Levensduur Verlengend Onderhoud (LVO)					
Deelgebied 1: Nieuwedijk					
Contractnummer					
schaal: 1:500					
Formaat: NLE5_A3_1x1189					
getekend	L. Huiskra	datum	10-09-2024	in 5 bladen	blad nr. 3
gecontroleerd	H. Hoge	datum	10-09-2024	projectnummer	1287478
uitgegeven	H. Smeets	datum	10-09-2024	code	WES
status	DEFINITIEF	versie	10	projectnummer	1287478-TE-DET-00-0177
Voorbereiding: 1287478-TE-DET-00-0177					

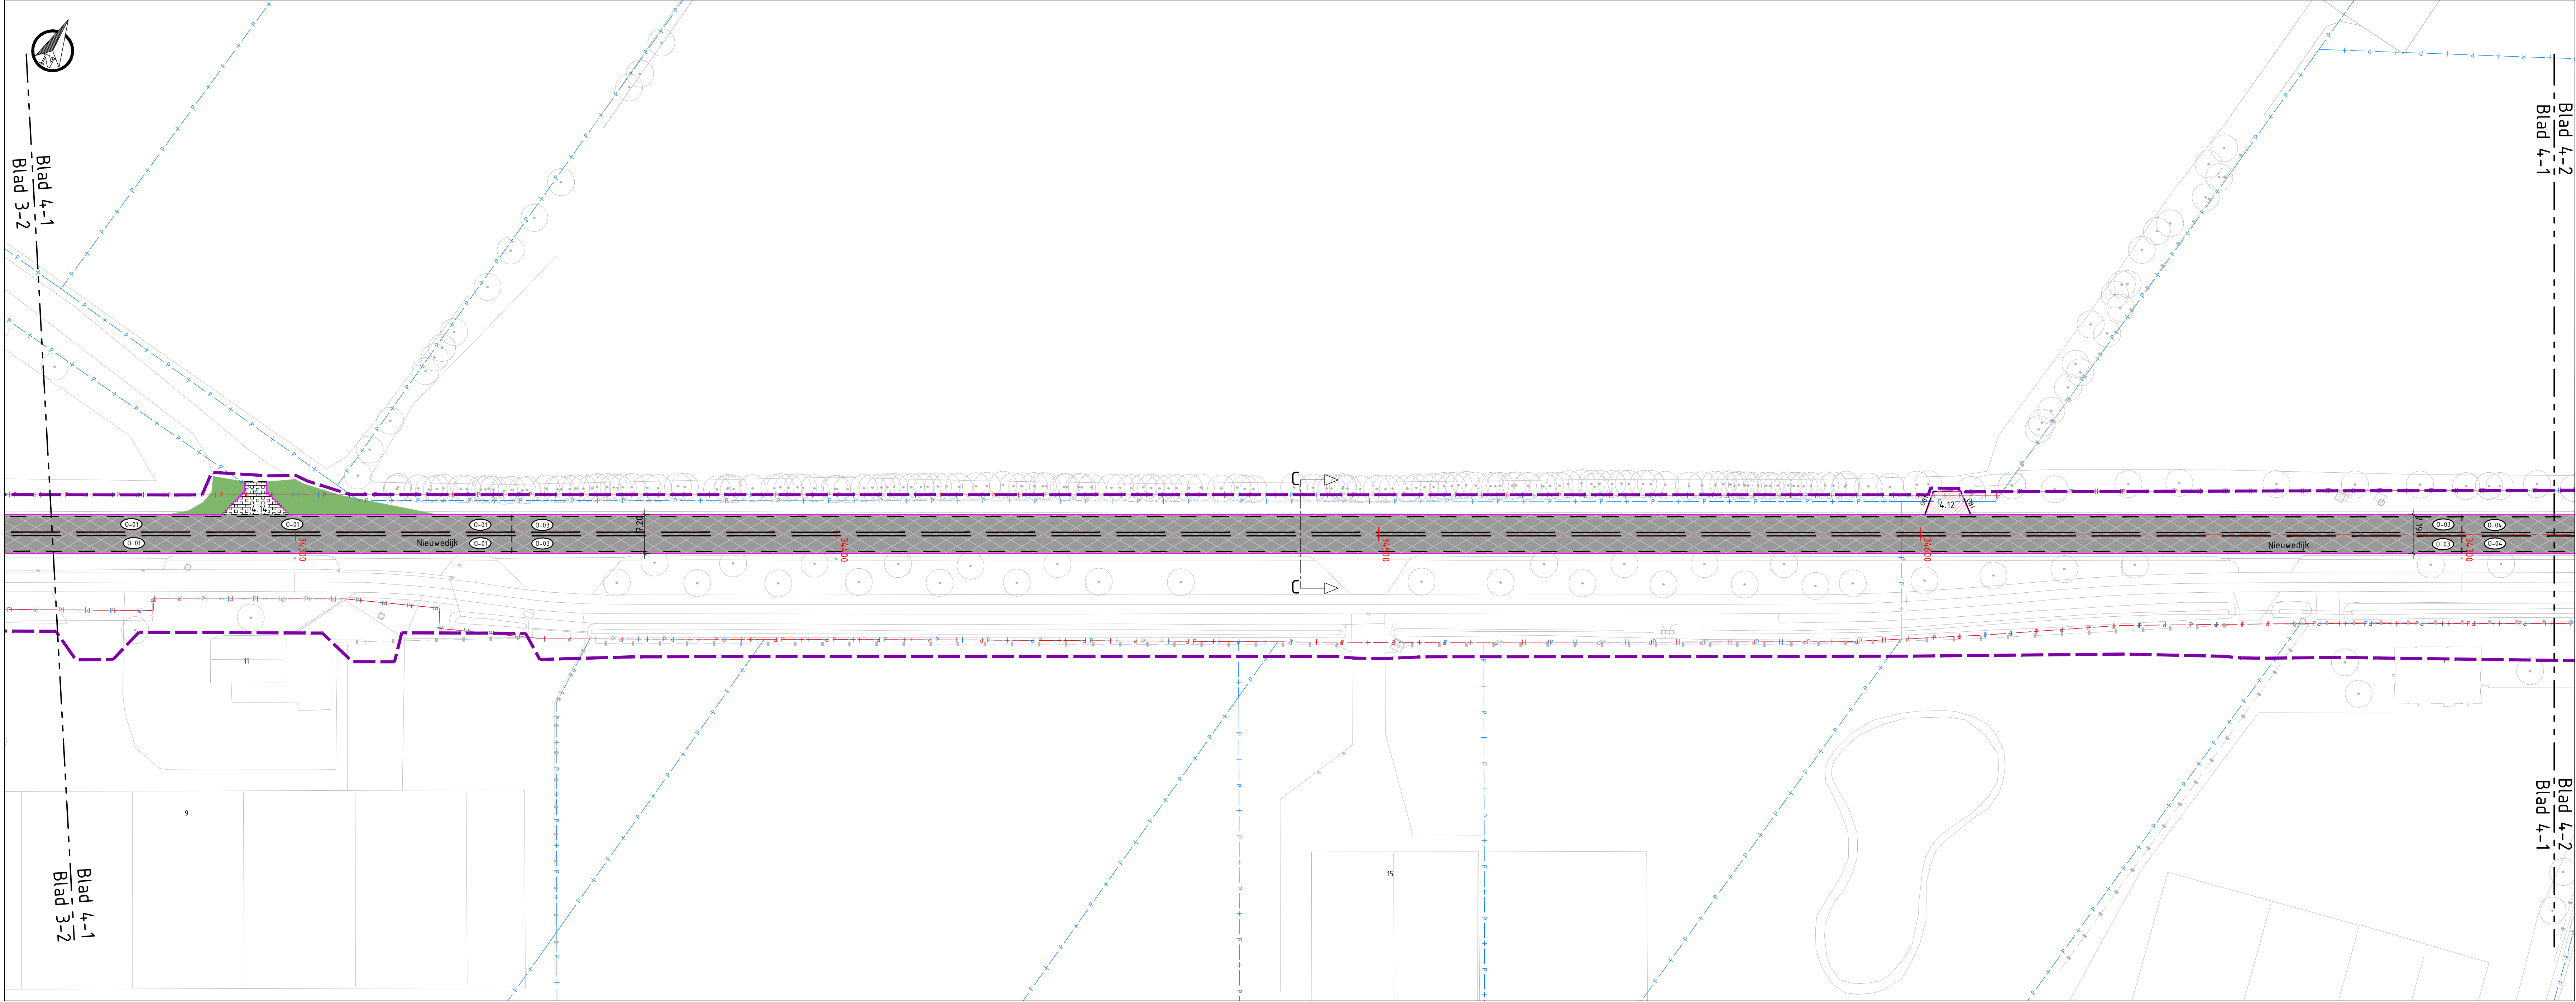

SITUATIE: BLAD 4-1
SCHAAAL 1 : 500

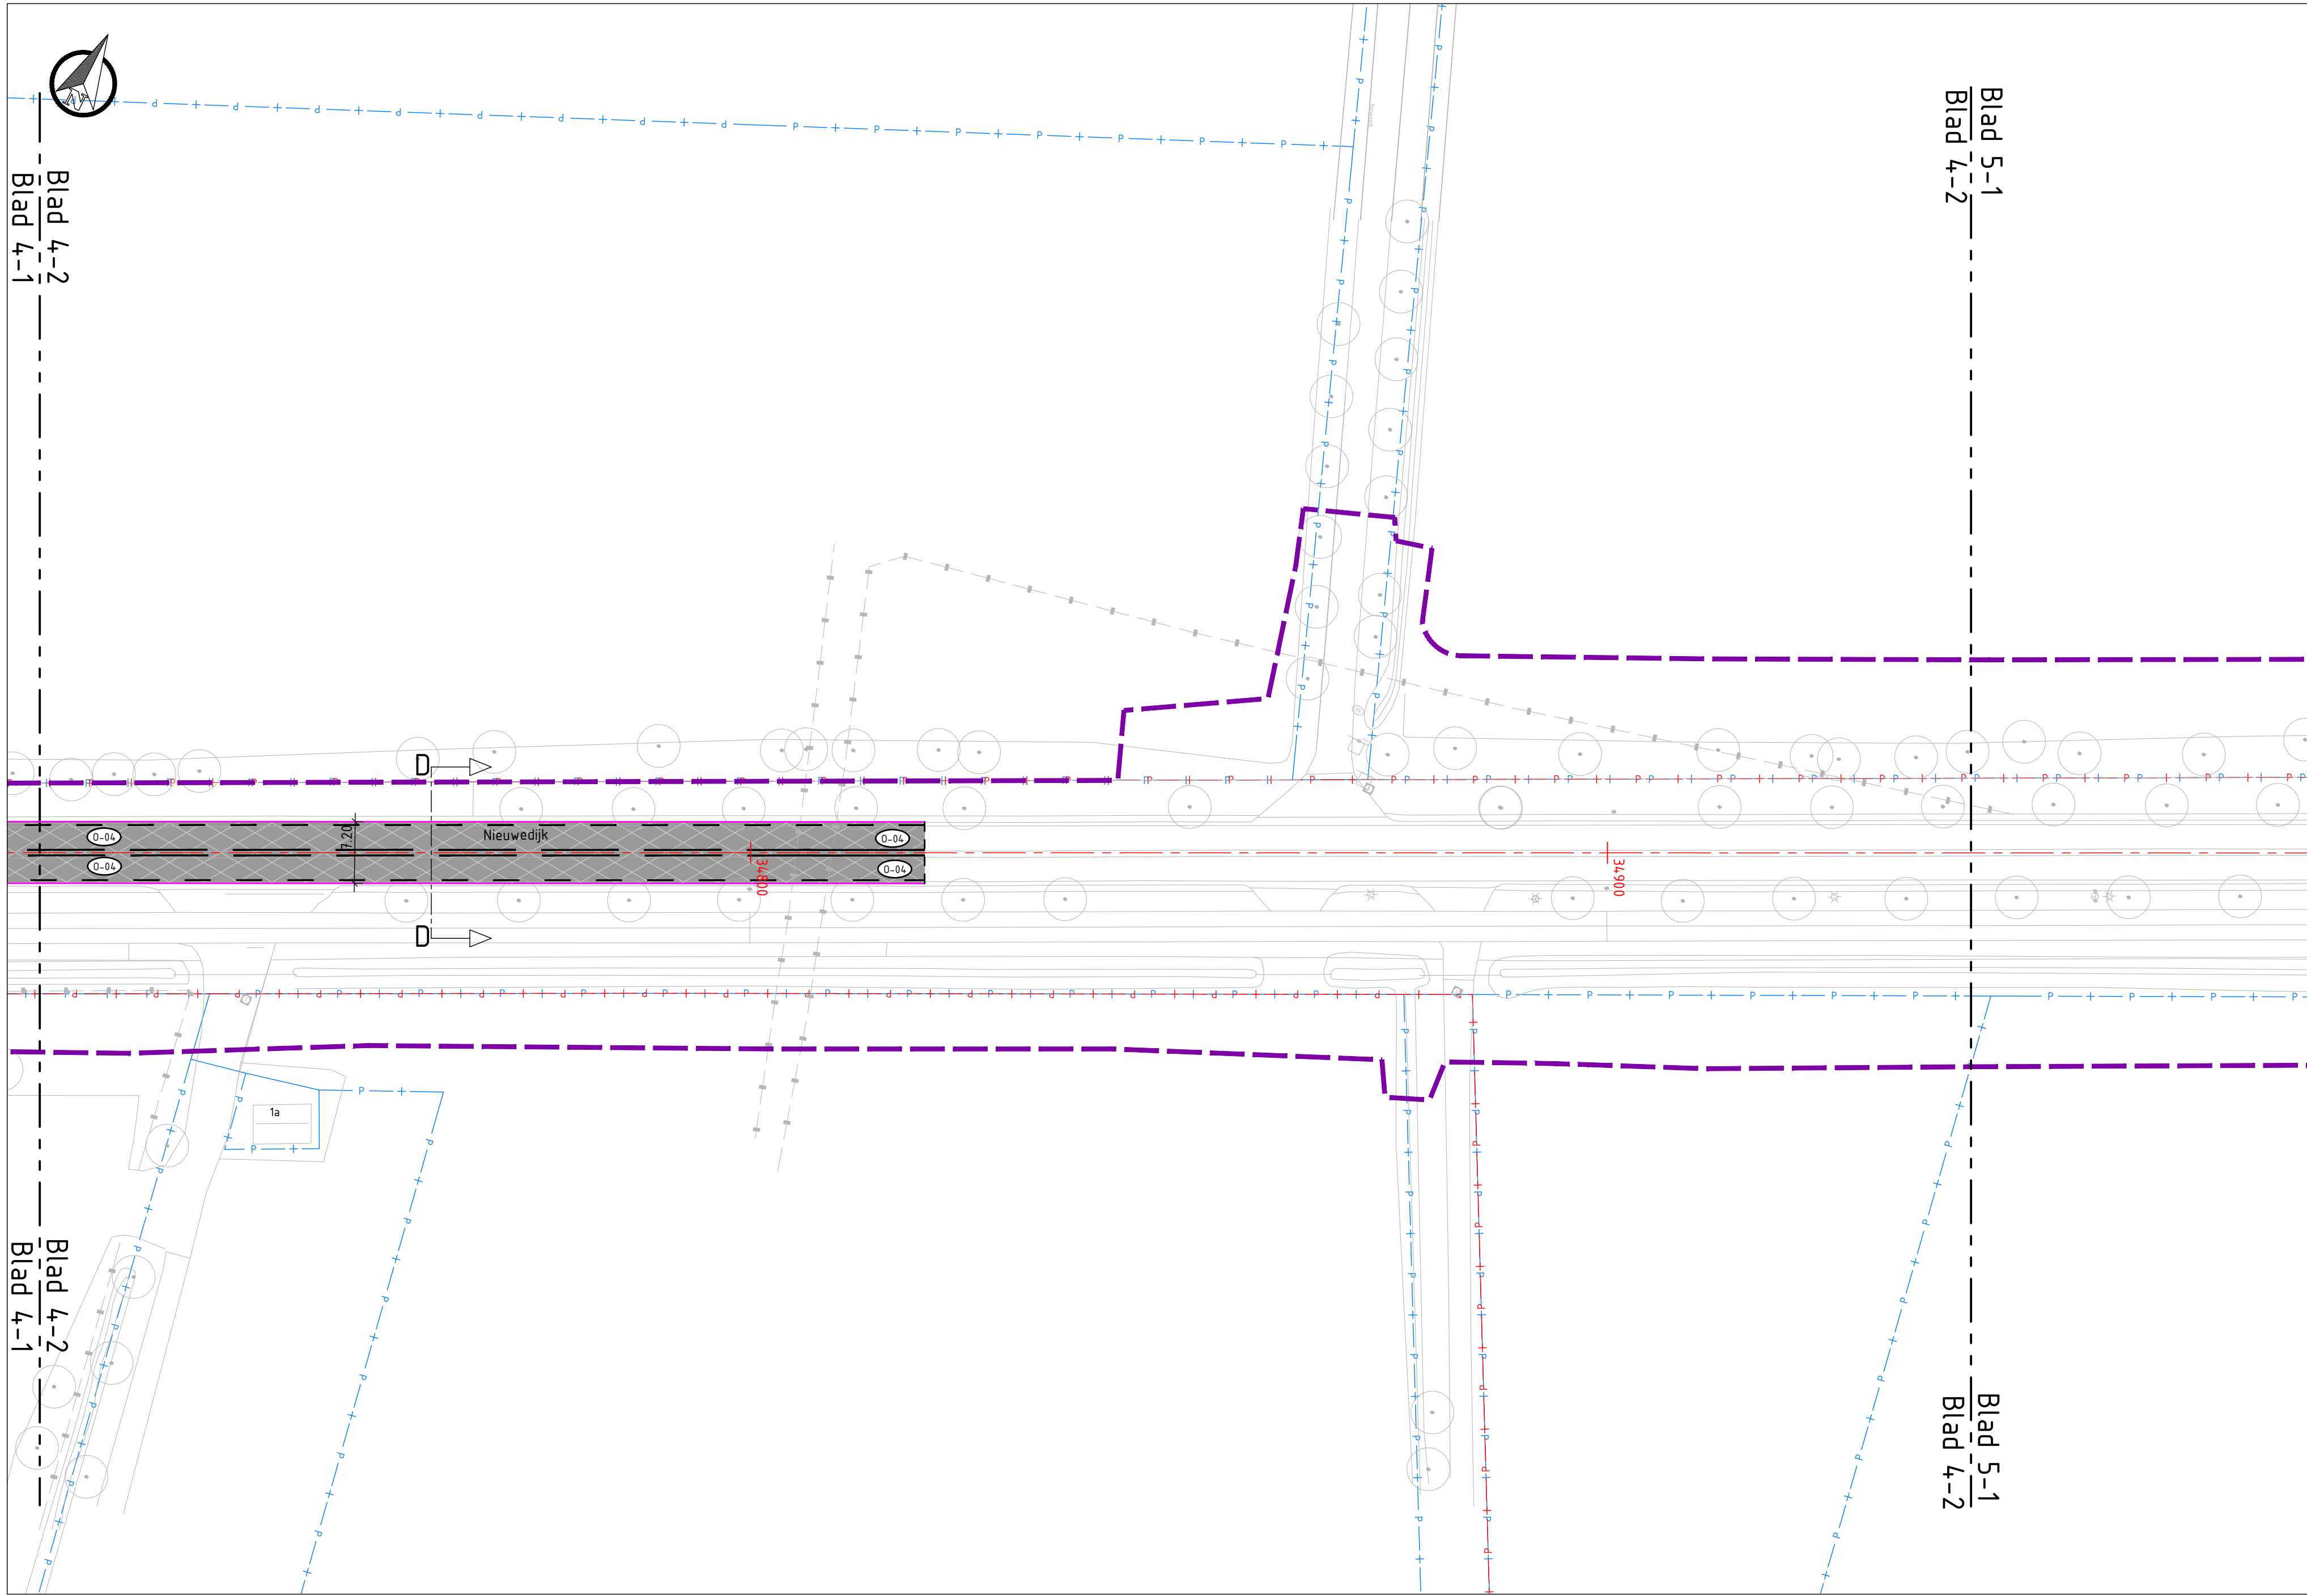

SITUATIE: BLAD 4-2
SCHAAAL 1 : 500

LEGENDA

Bestaande situatie:

- Bestaande situatie
- Kadastrale gegevens
- Provinciaal eigendom
- Kantverharding

Nieuwe situatie:

- Projectgrens deelgebied 1
- Projectgrens deelgebied 2
- Projectgrens deelgebied 3A
- Projectgrens deelgebied 3B
- As N264
- Kantverharding
- Materiaalgrens
- Markering (voor detaillering tek. 1287478-TE-INR-00-0150)
- Berm

Verharding



- Asfalt (nieuw), kleur zwart (voor de opbouw tek. 1287478-TE-DET-00-0177)
- Asfalt (onderhoud), kleur zwart (voor de opbouw tek. 1287478-TE-DET-00-0177)
- Asfalt fietspad, kleur grijs (voor de opbouw tek. 1287478-TE-DET-00-0177)
- Beton fietspad, kleur grijs (voor de opbouw tek. 1287478-TE-DET-00-0177)
- Beton (bestaand) voorzien van grinding en grooving i.h.k.v. geluid
- Betonstraatsteen, kleur grijs, keperverband
- Printbeton
- Betontegels, 300x300x60mm (hergebruik) met 300mm zandfundering
- Grasbetontegel
- Herstraten bestaande verharding
- Berm, inzaaien met kruidenrijk mengsel, gebiedseigen en inheems
- Berm, kielspit t.b.v. waterberging
- Watergang
- Semiverharding van bermcrete, breedte 800mm
- Herprofilieren berm, dempen watergang en inzaaien
- Rotondeband 50/500x420x500 mm
- RWS-band 110/220x250 mm
- Trottoirband 180/220x250 mm
- Opsluitband 150x250 mm
- Markering, scheiding (dikte 60mm)
- Goot, BSS keformaat, 1 strek
- RWS-kolk

Inritten


- 4.12. Inrit bestaand: herstraten bestaande inrit
- 4.13. Bedrijfsinrit: (in)uitrit 5,00 m, vleugels 15,00 meter)
- 4.14. Landbouwinrit: (in)uitrit 4,00 m, vleugels 12,00 meter)

Opmerkingen:

- Maten in meters;
- Dimensies van materialen in millimeters;
- Hoogtematen in meters t.o.v. NAP;
- Herstelwerkzaamheden N264 hoofdrijbaan volgens Unihorn verhandingsadvies van 28 juli 2023 uitvoeren, opgenomen in: 22368-01-RAP-VRI-01 DG-1 & 22368-01-RAP-VRI-01 DG-2-3

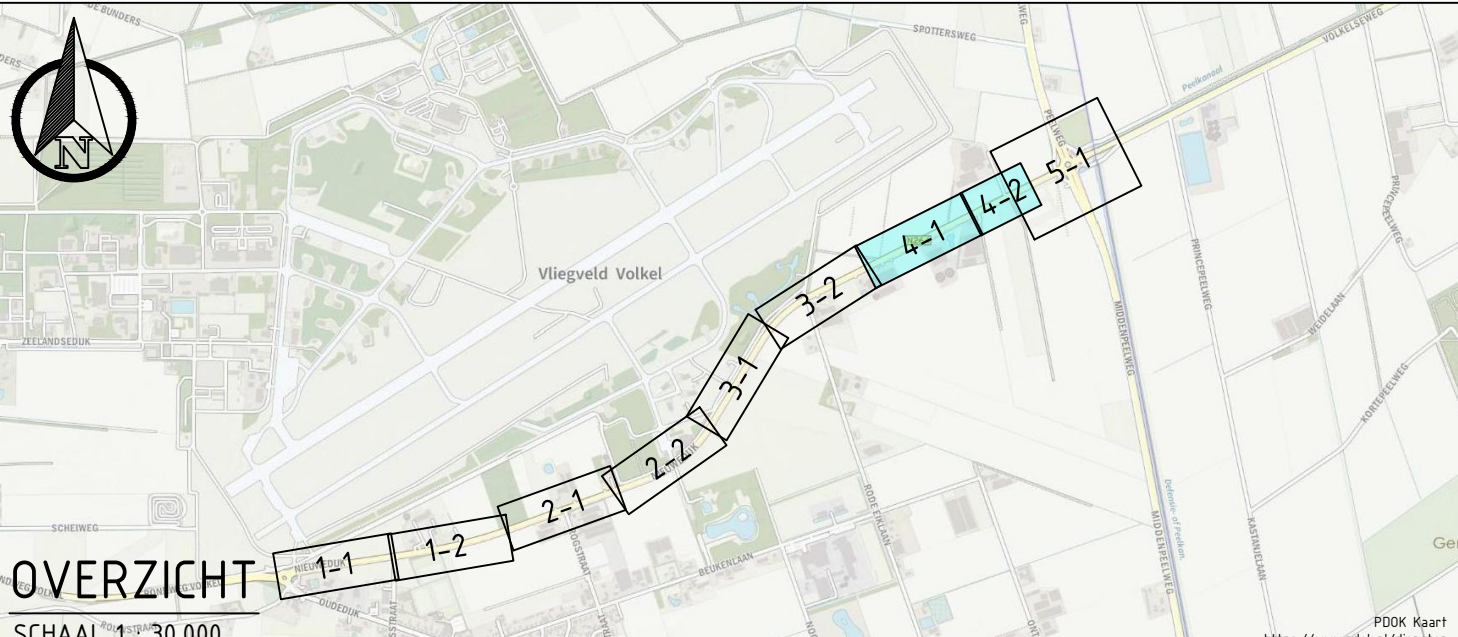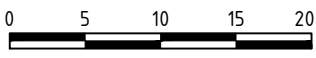

Versie		Beschrijving		Datum		Get.	Dec.	Vrijg.
1.0		Eerste versie		18-06-2024	LUK	HTM		SLM
Provincie Noord-Brabant				ingebouwd uitbesteding				
								
Programma infrastructuurleiden		Brabantlaan 1 5216 TV 's-Hertogenbosch Telefoon (073) 881 78 12		www.taauw.nl				
N264.36 Odiliapeel - Haps								
Groot onderhoud N264.36 Definitief Ontwerp Situatietekening - Levensduur Verlengend Onderhoud (LVO) Deelgebied 1: Nieuwedijk				Contractnummer				
In: 31.2020 - t/m 31.2022				Schaal: 1:500 Formaat: NLE5_A5_RLx1189				
getekend	L. Haakstra	datum	18-06-2024	in 5 bladen	blad nr. 4			
gecontroleerd	M. Hage	datum	18-06-2024	projectnummer	1287478			
+ bijgevoegd	M. Suijsmond	datum	18-06-2024	code	WES			
status	OPMERKING	versie	1.0	registratienummer	1287478-TE-DET-00-0177			
				Voor meer informatie zie de projectpagina op openbaar.nl/overzicht				

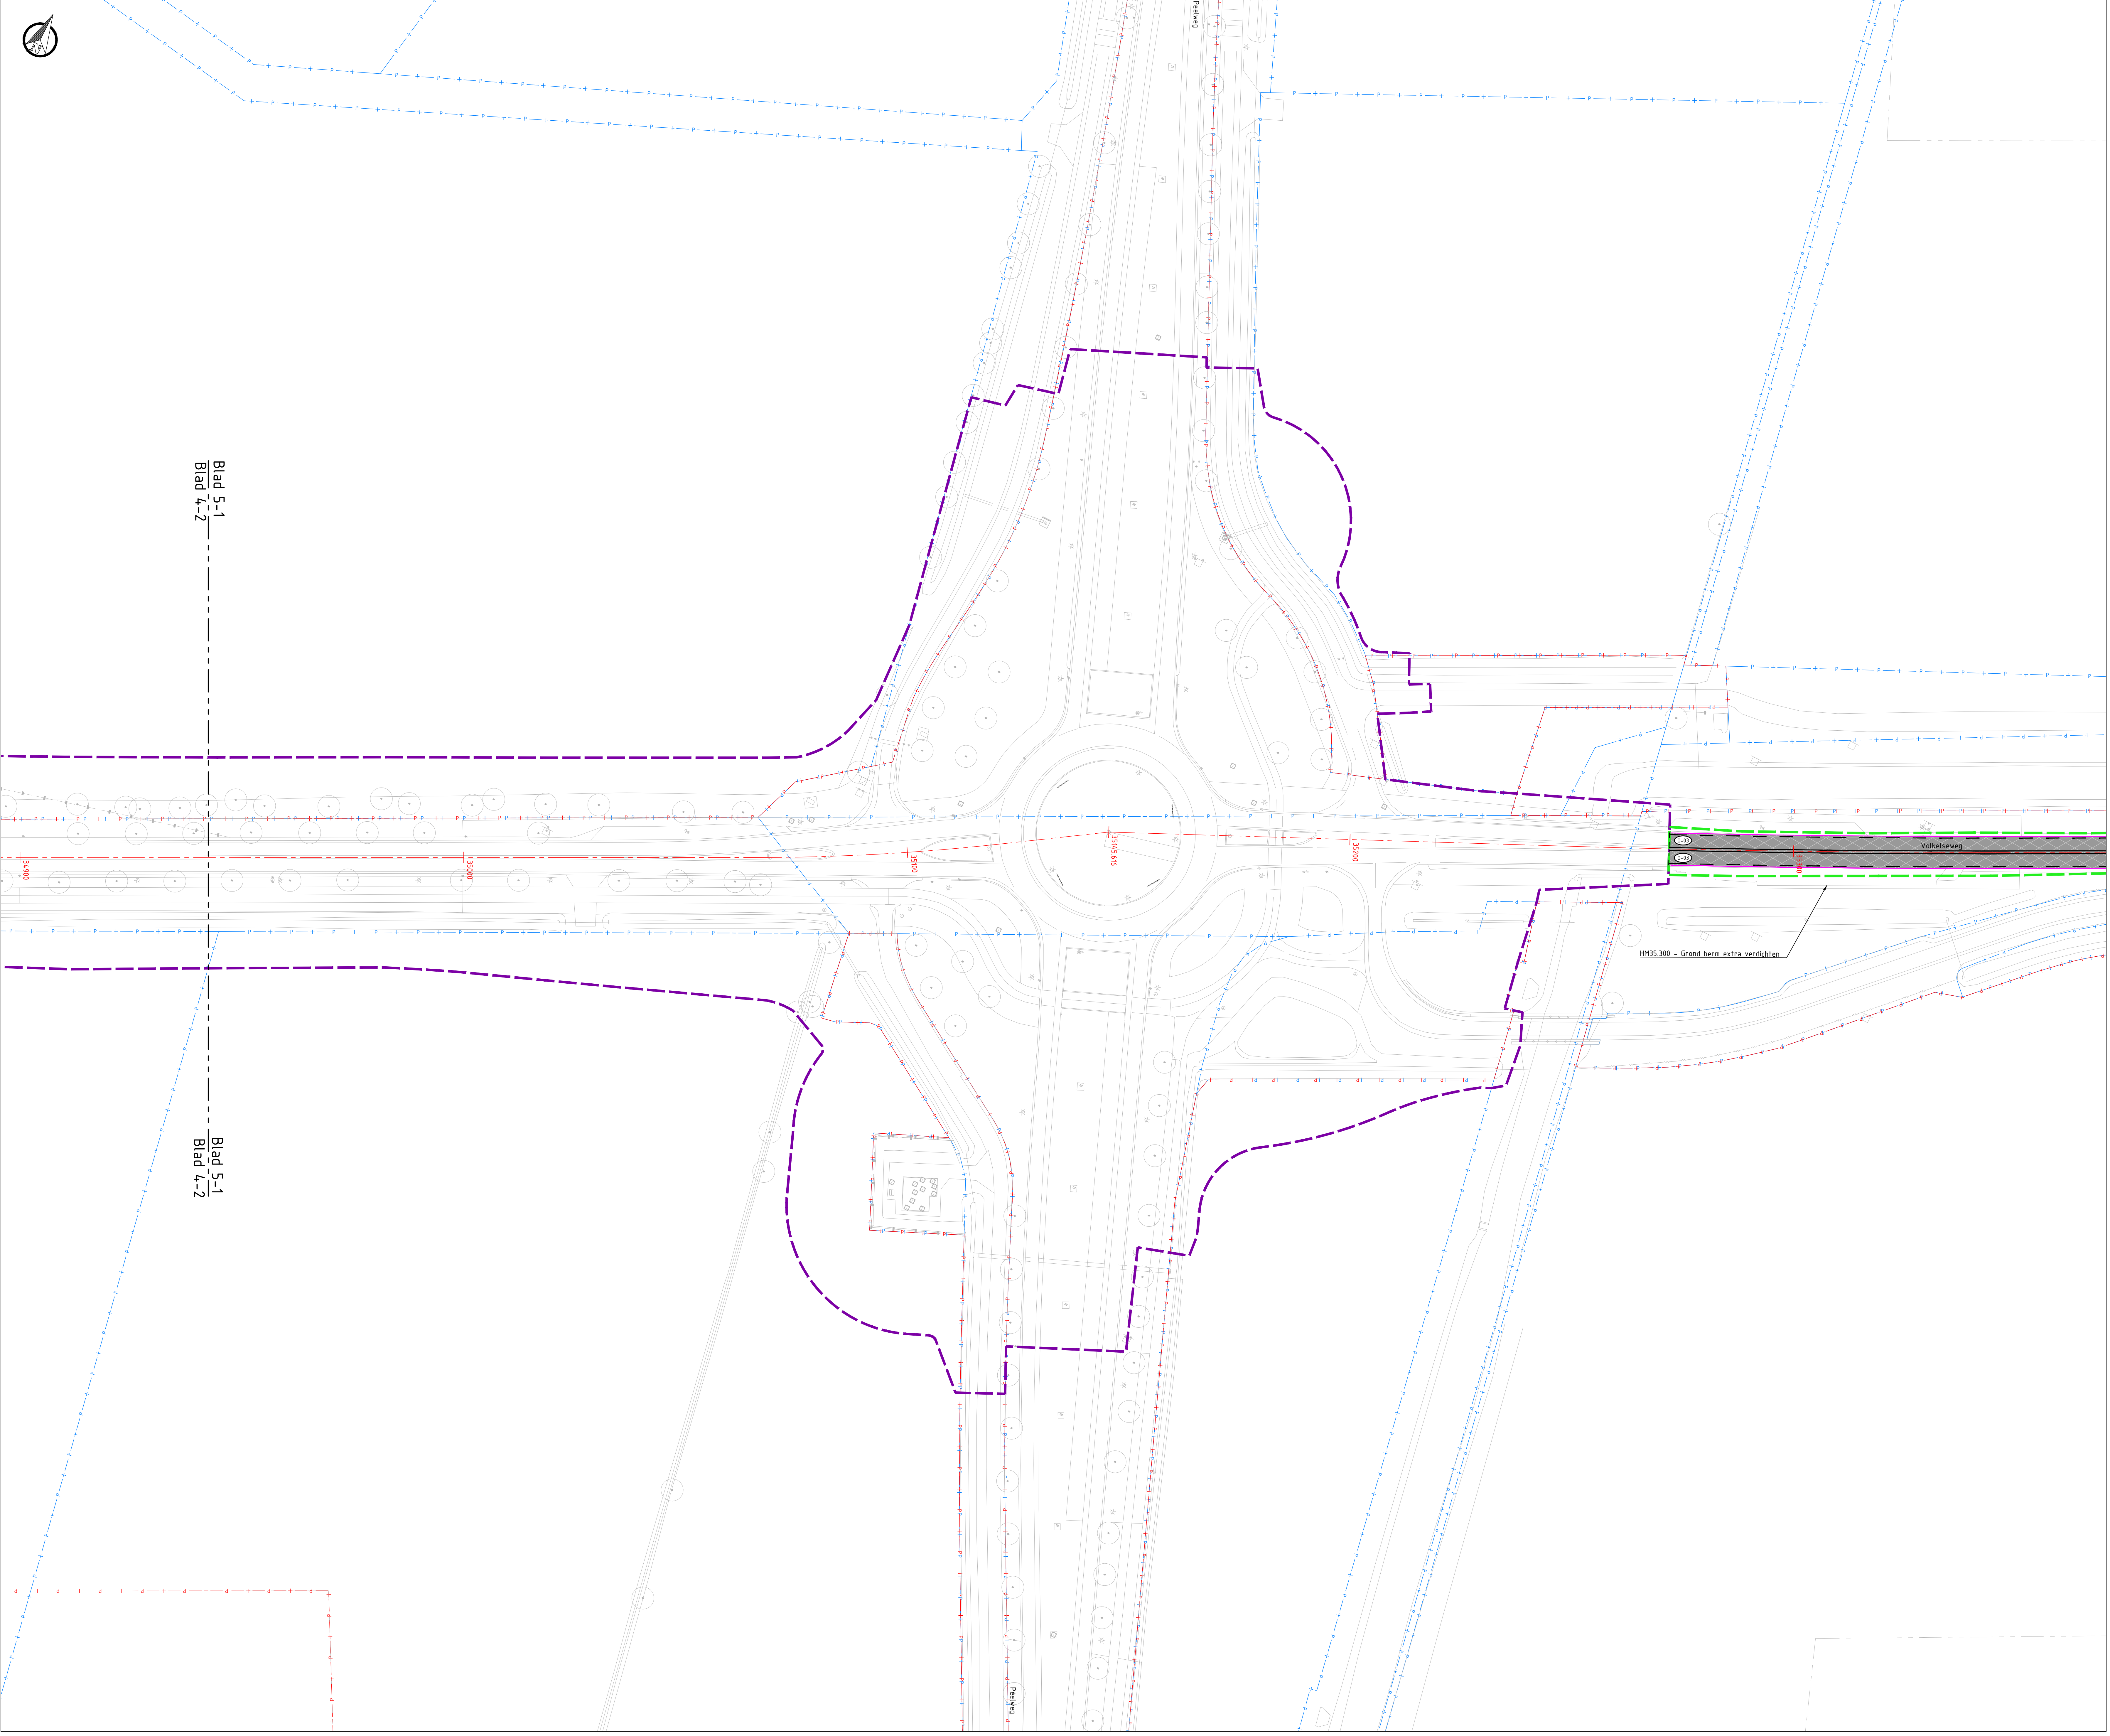

LEGENDA

Bestaande situatie:

- Kadastrale gegevens
- Provinciaal eigendom
- Kantverharding

Nieuwe situatie:

- Projectgrens deelgebied 1
- Projectgrens deelgebied 2
- Projectgrens deelgebied 3A
- Projectgrens deelgebied 3B
- As N264
- Kantverharding
- Materiaalgrens
- Markering (voor detaillering tek. 1287478-TE-INR-00-0150)
- Berm

Verharding

	Asfalt (nieuw), kleur zwart (voor de opbouw tek. 1287478-TE-DET-00-0177)
	Asfalt (onderhoud), kleur zwart (voor de opbouw tek. 1287478-TE-DET-00-0177)
	Asfalt fietspad, kleur grijs (voor de opbouw tek. 1287478-TE-DET-00-0177)
	Beton fietspad, kleur grijs (voor de opbouw tek. 1287478-TE-DET-00-0177)
	Beton (bestaand) voorzien van grinding en grooving i.h.k.v. geluid
	Betonstraatsteen, kleur grijs, keperverband
	Printbeton
	Betontegels, 300x300x60mm (hergebruik) met 300mm zandfundering
	Grasbetontegel
	Herstraten bestaande verharding
	Berm, inzaaien met kruidenrijk mengsel, gebiedseigen en inheems
	Berm, kielspit t.b.v. waterberging
	Walgengang
	Semiverharding van bermcrote, breedte 800mm
	Herprofilieren berm, dempen walgang en inzaaien
	Rolondeband 50/500x420/500 mm
	RWS-band 110/220x250 mm
	Trottoirband 180/200x250 mm
	Opsluitband 150x250 mm
	Markering, scheiding (dikte 60mm)
	Goot, BSS keifmaat, 1 strek
	RWS-kolk

Inritten

- 4.12. Inrit bestaand: herstraten bestaande inrit
- 4.13. Bedrijfsinrit: (in)uitrit 5,00 m, vleugels 15,00 meter
- 4.14. Landbouwinrit: (in)uitrit 4,00 m, vleugels 12,00 meter

Opmerkingen:

- Maten in meters;
- Dimensies van materialen in millimeters;
- Hoogtematen in meters t.o.v. NAP;
- Herstelwerkzaamheden N264 hoofdrijbaan volgens Unihorn verhandelingsadvies van 28 juli 2023 uitvoeren, opgenomen in: 22368-01-RAP-VRI-01 DG-1 & 22368-01-RAP-VRI-01 DG-2-3

SITUATIE: BLAD 5-1
SCHAAAL 1 : 500

OVERZICHT
SCHAAAL 1 : 30.000

versie	beschrijving	datum	door	door	door
1.0	Eerste versie	10-06-2024	LIK	HTM	SLM

Provincie Noord-Brabant

Brabantlaan 1526 TV 5-Hertogenbosch
Telefoon 0353 881 20 12

N264.36 Odiliapeel - Haps

Groot onderhoud N264.36
Definitief ontwerp
Situatietekening - Levensduur Verlengend Onderhoud (LVO)
Deelgebied 1: Rotonde Middenpeelweg

Contractnummer

km 35,900 - km 35,900

datum 10-06-2024 in 5 bladen blad nr. 5


getekend L. Haakstra datum 10-06-2024 projectnummer 1287478

gecontroleerd M. Hage datum 10-06-2024 code WES


afgegeven M. Suurmond datum 10-06-2024 projectnummer 1287478-TE-WES-100-000-000

status definitief versie 1.0

Voorbeeld afbeelding: 1287478-TE-WES-100-000-000

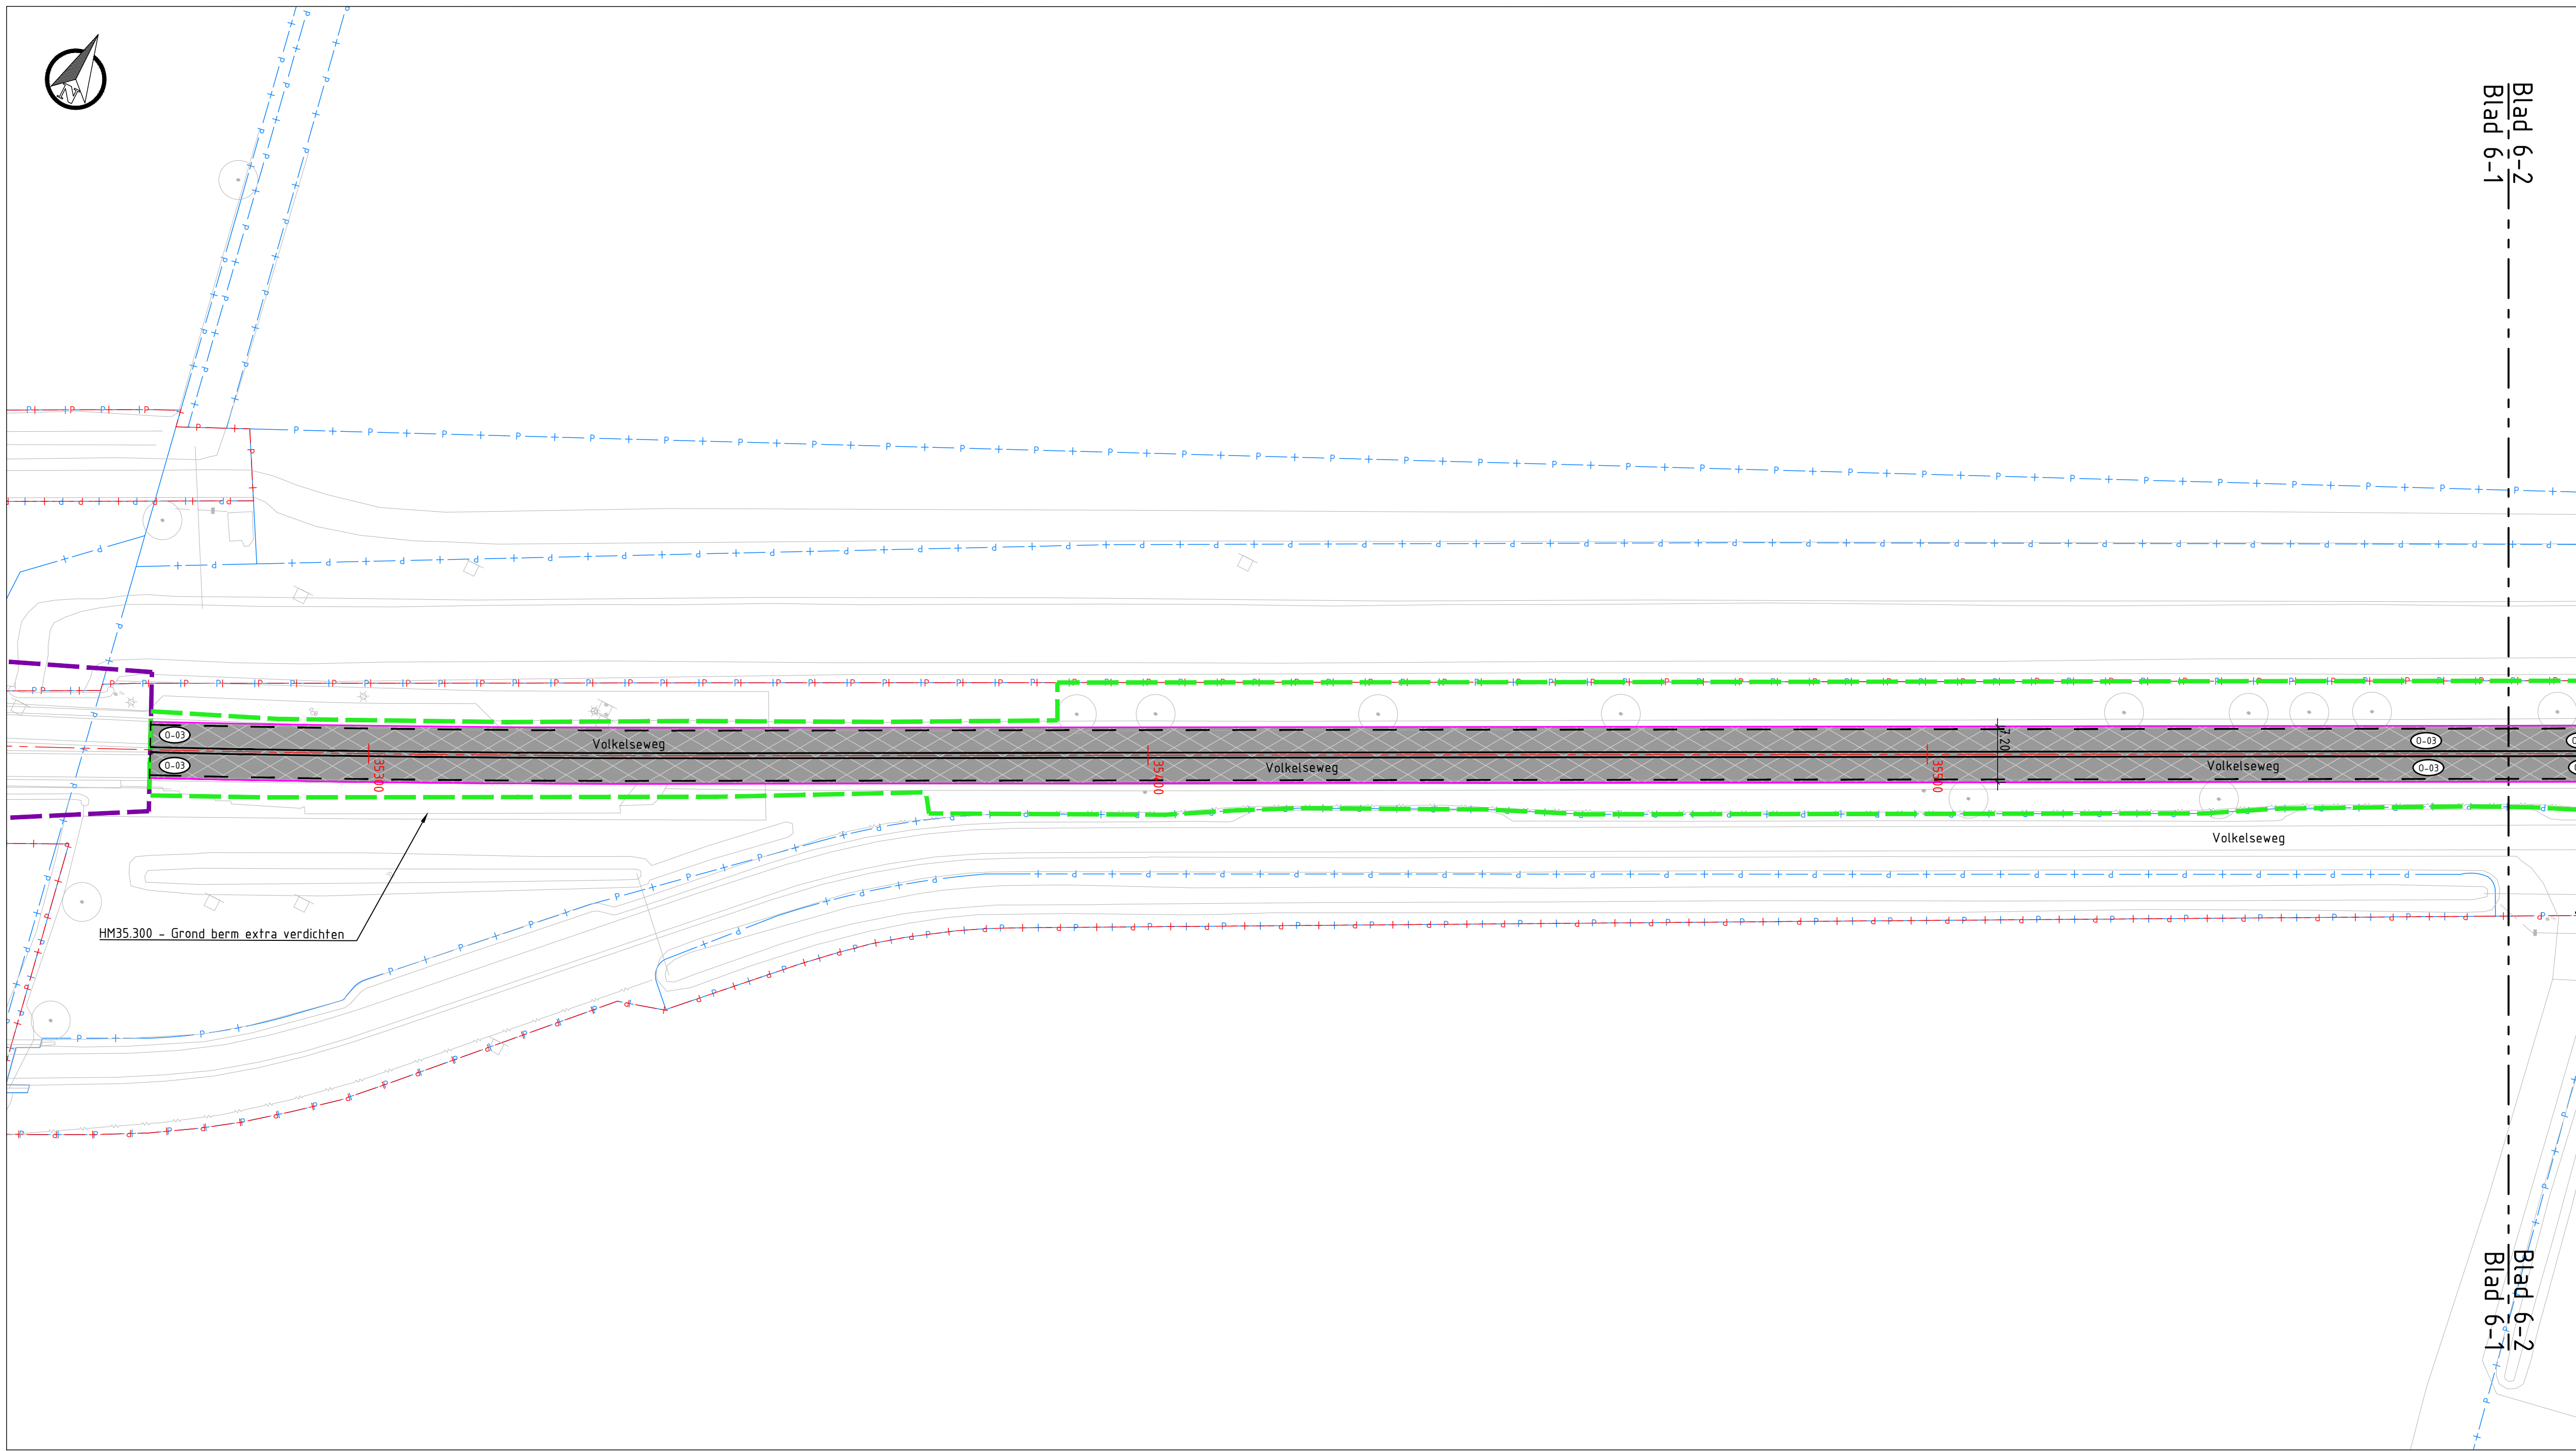

SITUATIE: BLAD 6-1
SCHAAL 1 : 500

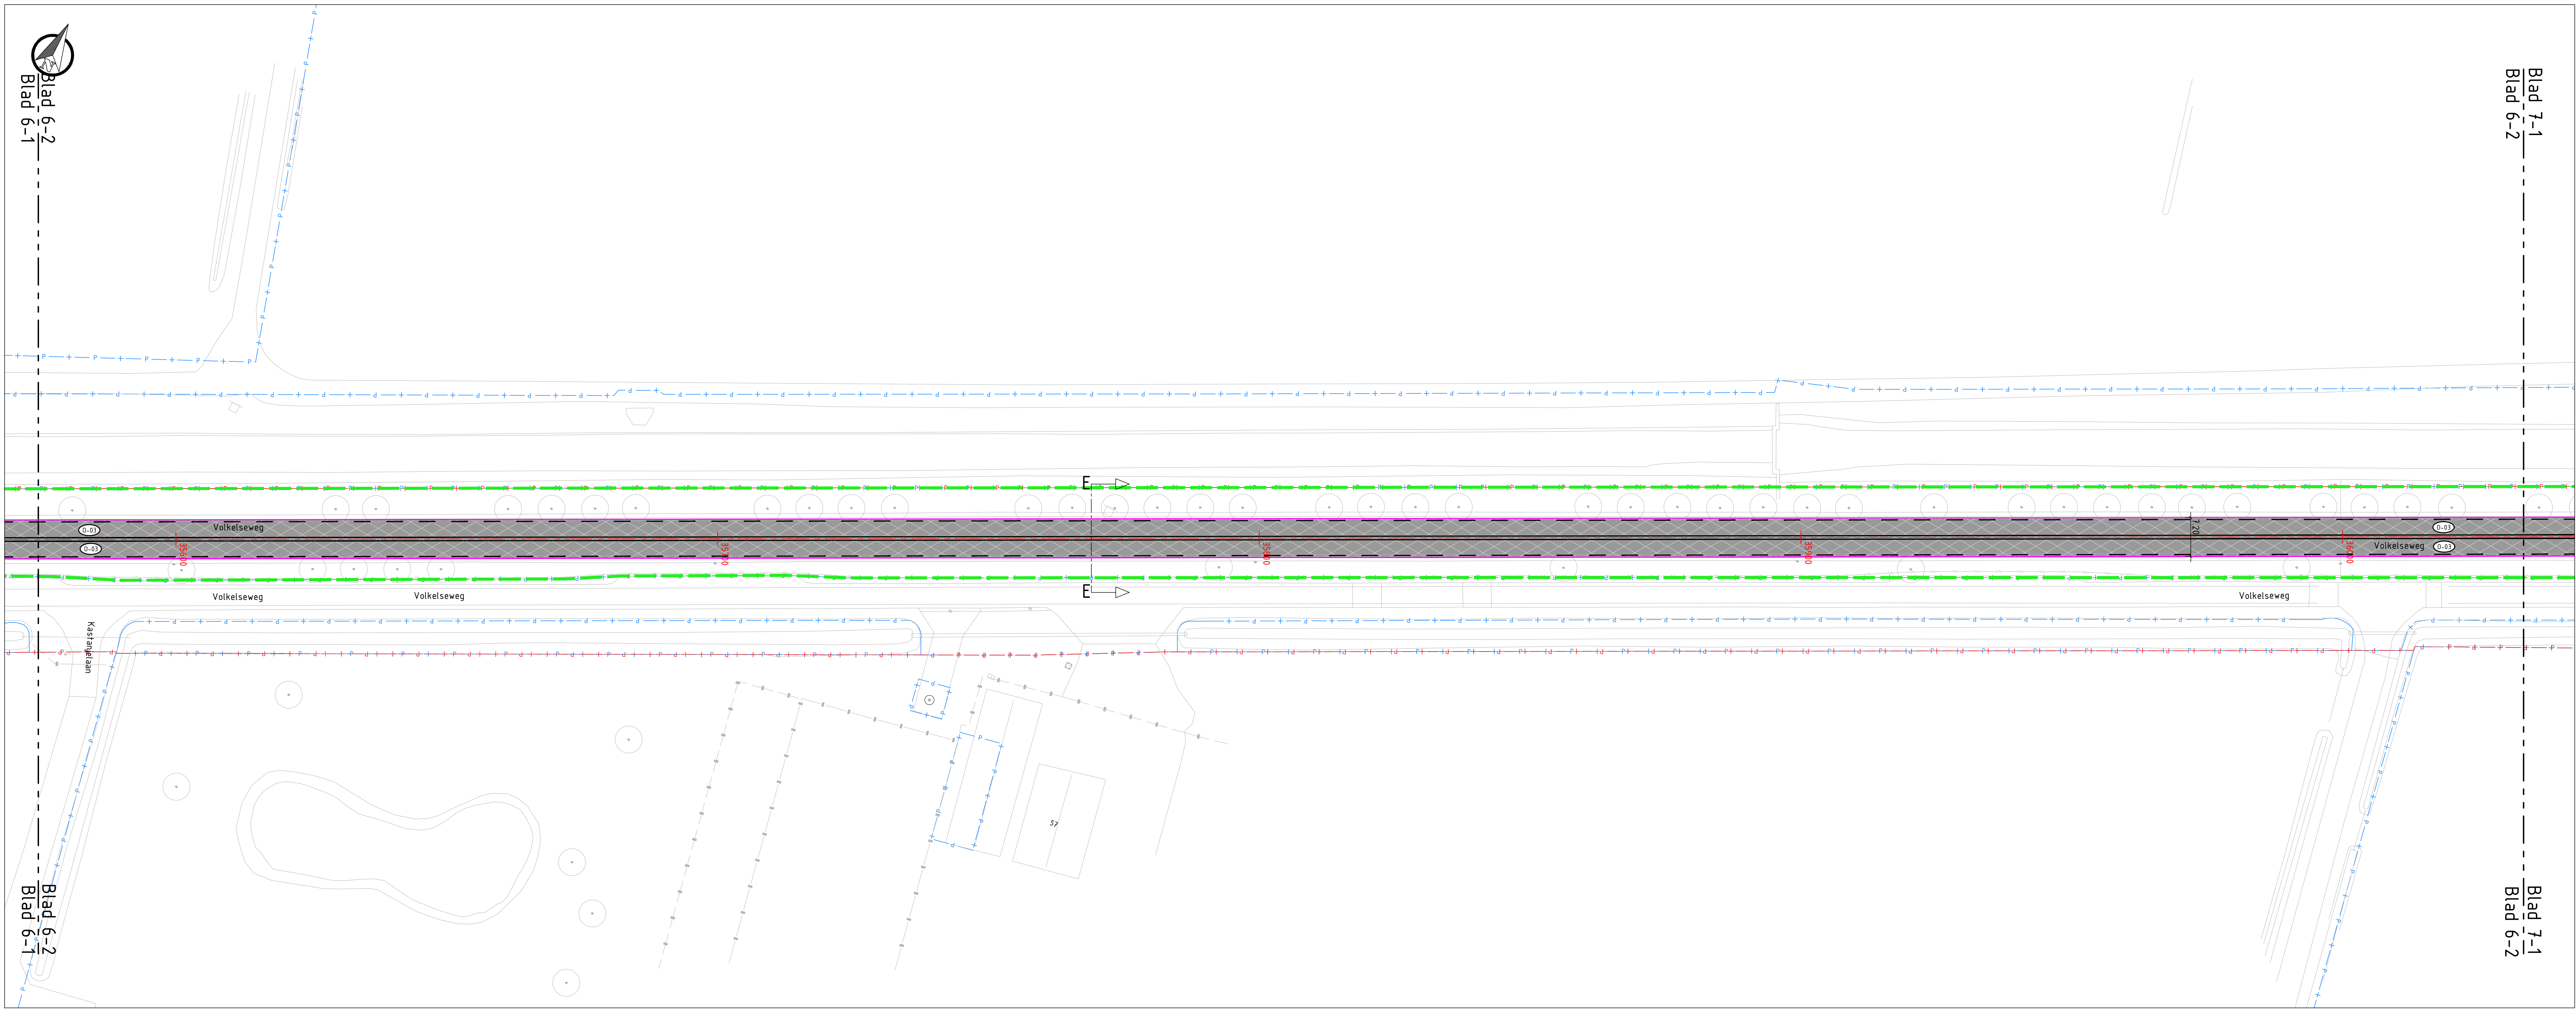

SITUATIE: BLAD 6-2
SCHAAL 1 : 500

LEGENDA

Bestaande situatie:

- Bestaande situatie
- Kadastrale gegevens
- Provinciaal eigendom
- Kantverharding

Nieuwe situatie:

- Projectgrens deelgebied 1
- Projectgrens deelgebied 2
- Projectgrens deelgebied 3A
- Projectgrens deelgebied 3B
- As N264
- Kantverharding
- Materiaalgrens
- Markering (voor detaillering tek. 12874.78-TE-INR-00-0150)
- Berm

Verharding



- Asfalt (nieuw), kleur zwart (voor de opbouw tek. 12874.78-TE-DET-00-0177)
- Asfalt (onderhoud), kleur zwart (voor de opbouw tek. 12874.78-TE-DET-00-0177)
- Asfalt fietspad, kleur grijs (voor de opbouw tek. 12874.78-TE-DET-00-0177)
- Beton fietspad, kleur grijs (voor de opbouw tek. 12874.78-TE-DET-00-0177)
- Beton (bestaand) voorzien van grinding en grooving i.h.k.v. geluid
- Betonstraatsteen, kleur grijs, keperverband
- Printbeton
- Betontegels, 300x300x60mm (hergebruik) met 300mm zandfundering
- Grasbetontegel
- Herstraten bestaande verharding
- Berm, inzaaien met kruidenrijk mengsel, gebiedseigen en inheems
- Berm, kielspit t.b.v. waterberging
- Watergang
- Semiverharding van bermcrete, breedte 800mm
- Herprofilieren berm, dempen watergang en inzaaien
- Rotondeband 50/500x420/500 mm
- RWS-band 110/220x250 mm
- Trottoirband 180/200x250 mm
- Opsluitband 150x250 mm
- Markering, scheiding (dikte 60mm)
- Goot, BSS keiformaat, 1 strek
- RWS-kolk

Inritten

- 4.12. Inrit bestaand: herstraten bestaande inrit
- 4.13. Bedrijfsinrit: (in)uitrit 5,00 m, vleugels 15,00 meter)
- 4.14. Landbouwinrit: (in)uitrit 4,00 m, vleugels 12,00 meter)

Opmerkingen:

- Maten in meters;
- Dimensies van materialen in millimeters;
- Hoogtematen in meters t.o.v. NAP;
- Herstelwerkzaamheden N264 hoofdrijbaan volgens Unihorn verhandelingsadvies van 28 juli 2023 uitvoeren, opgenomen in: *22368-01-RAP-VRM-01 DG-1 & 22368-01-RAP-VRM-01 DG-2-3*

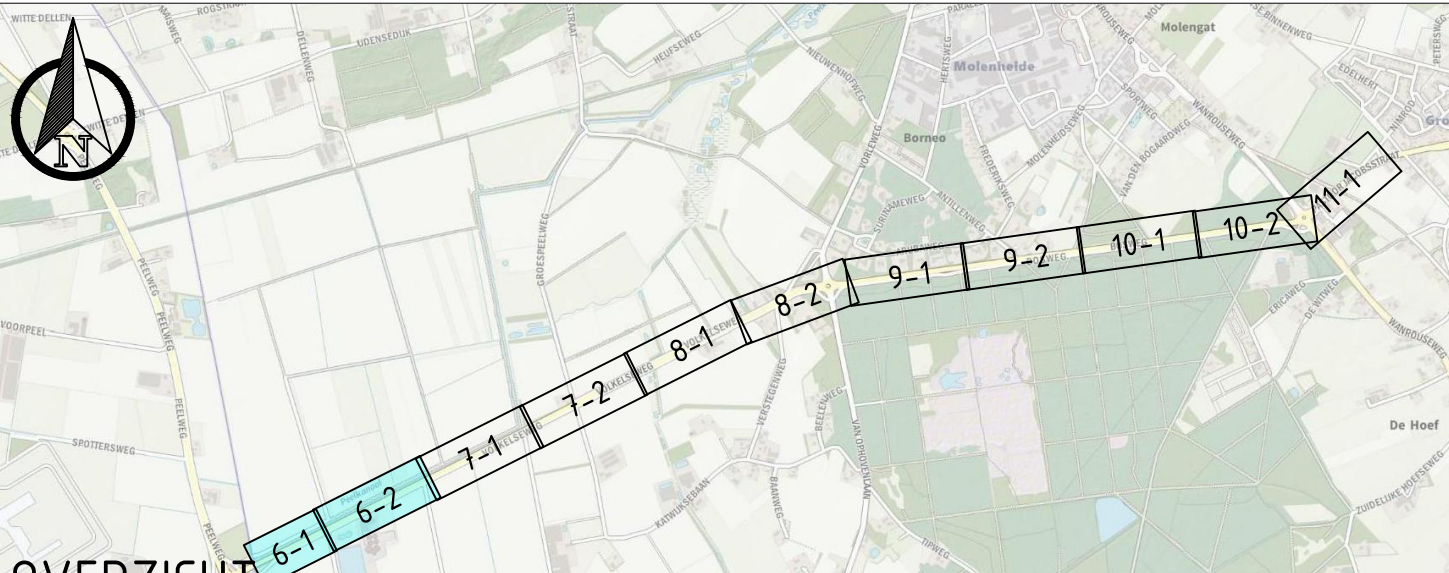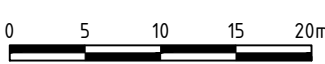


OVERZICHT

SCHAAL 1 : 30.000


versie	beschrijving	datum	door	door	door
1.0	Eerste versie	16-06-2024	LIK	HTM	SLM

Provincie Noord-Brabant		ingebouwd uitbesteding	
			
Brabantia 1 524 TW - w/tergeboesch		www.taouw.nl	
Programma Infrastructuur werken		Telefoon 070 681 28 12	

N264.36 Odiliapeel - Haps					Contractnummer	
Groef onderhoud N264.36						
Definitief Ontwerp						
Situatietekening - Levensduur Verlengend Onderhoud (LVO)						
Deelgebied 2: Volkseweg						
in: 25.300		ha: 16.000		schaal: 1:500		
formaat: NLE5_A5_RLx1189						
getekend		L. Haakstra		datum		16-06-2024
gecontroleerd		M. Hage		datum		16-06-2024
+rijgegeven		M. Suijsmond		datum		16-06-2024
status		DEFINITIEF		versie		1.0
				projectnummer		12874.78-TE-WES-110-00-0150

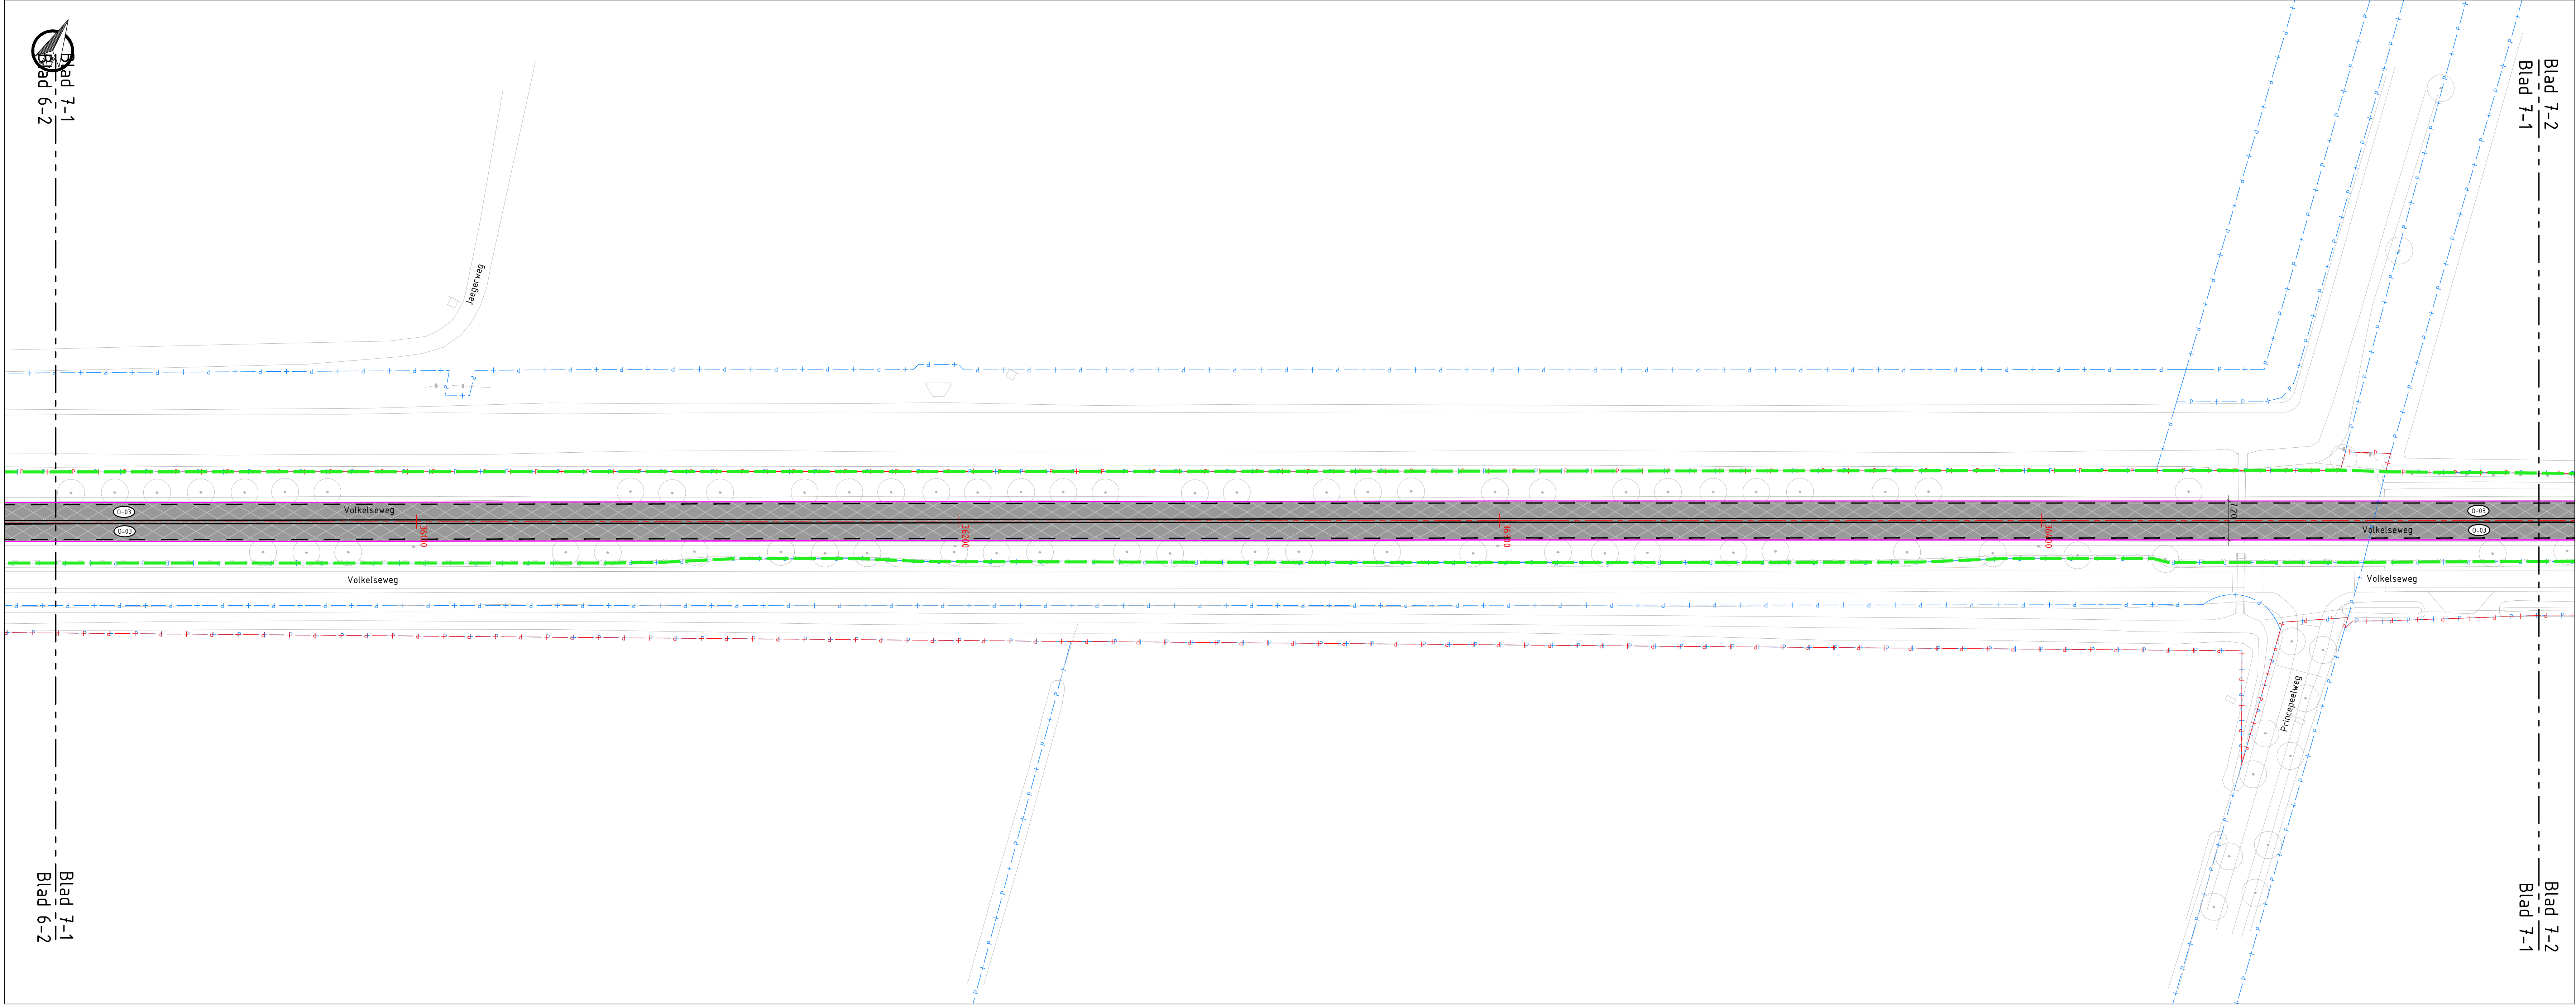

SITUATIE: BLAD 7-1
SCHAAL 1 : 500

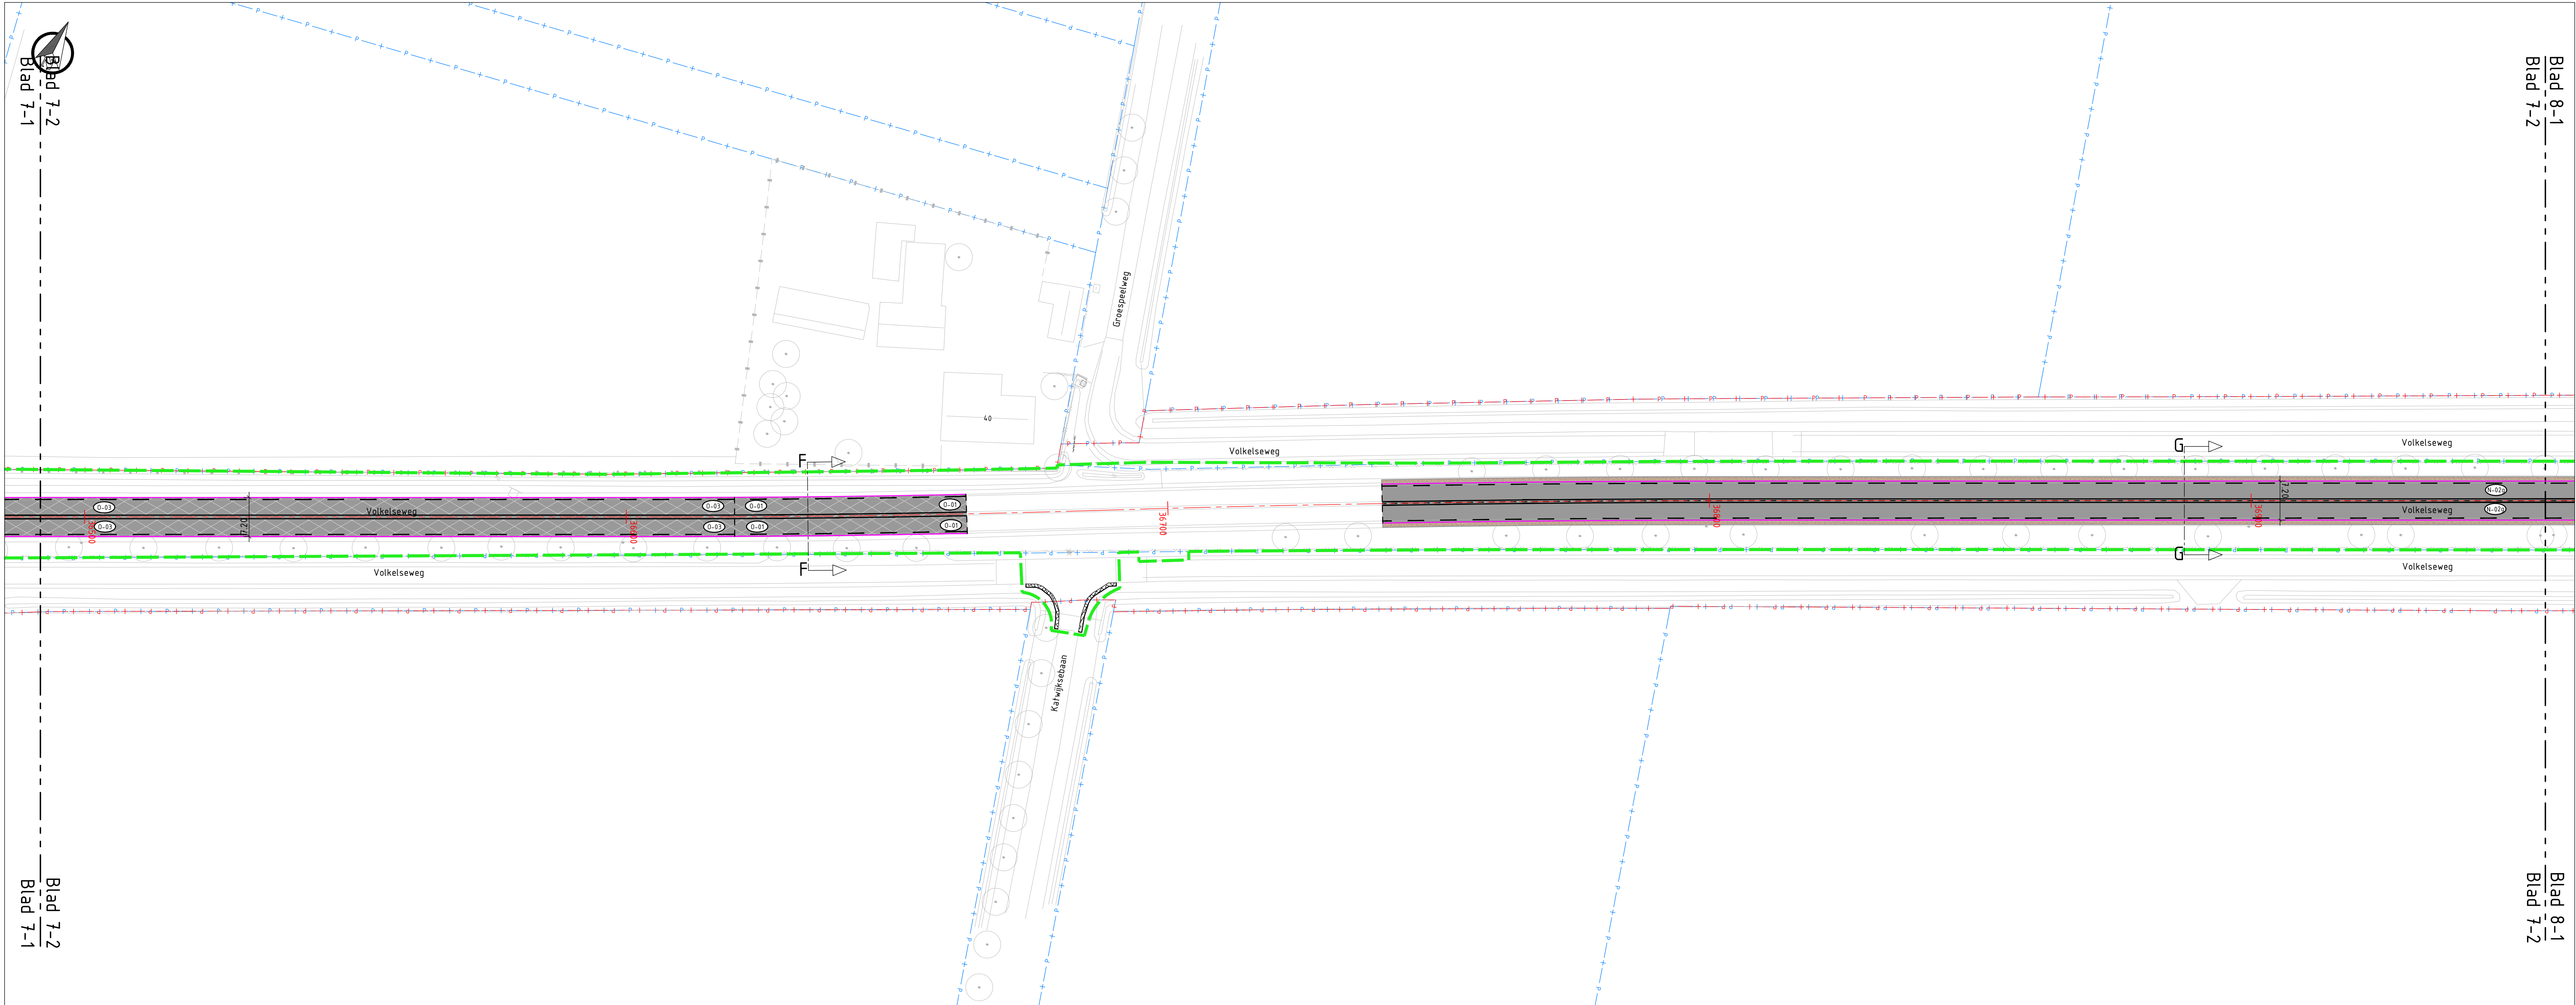

SITUATIE: BLAD 7-2
SCHAAL 1 : 500

LEGENDA

Bestaande situatie:

- Bestaande situatie
- Kadastrale gegevens
- Provinciaal eigendom
- Kantverharding

Nieuwe situatie:

- Projectgrens deelgebied 1
- Projectgrens deelgebied 2
- Projectgrens deelgebied 3A
- Projectgrens deelgebied 3B
- As N264
- Kantverharding
- Materiaalgrens
- Markering (voor detaillering tek. 1287478-TE-INR-00-0150)
- Berm

Verharding


- Asfalt (nieuw), kleur zwart (voor de opbouw tek. 1287478-TE-DET-00-0177)
- Asfalt (onderhoud), kleur zwart (voor de opbouw tek. 1287478-TE-DET-00-0177)
- Asfalt fietspad, kleur grijs (voor de opbouw tek. 1287478-TE-DET-00-0177)
- Beton fietspad, kleur grijs (voor de opbouw tek. 1287478-TE-DET-00-0177)
- Beton (bestaand) voorzien van grinding en grooving i.h.k.v. geluid
- Betonstraatsteen, kleur grijs, keperverband
- Printbeton
- Betontegels, 300x300x60mm (hergebruik) met 300mm zandfundering
- Grasbetontegel
- Herstraten bestaande verharding
- Berm, inzaaien met kruidenrijk mengsel, gebiedseigen en inheems
- Berm, kielspit t.b.v. waterberging
- Walweg
- Semiverharding van bermcrete, breedte 800mm
- Herprofilieren berm, dempen walweg en inzaaien
- Rotondeband 50/500x420/500 mm
- RWS-band 110/220x250 mm
- Trottoirband 180/200x250 mm
- Opsluitband 150x250 mm
- Markering, scheiding (dikte 60mm)
- Goot, BSS keformaat, 1 strek
- RWS-kolk

Inritten

- 4.12. Inrit bestaand: herstraten bestaande inrit
- 4.13. Bedrijfsinrit: (in)uitrit 5,00 m, vleugels 15,00 meter)
- 4.14. Landbouwinrit: (in)uitrit 4,00 m, vleugels 12,00 meter)

Opmerkingen:

- Maten in meters;
- Dimensies van materialen in millimeters;
- Hoogtematen in meters t.o.v. NAP;
- Herstelwerkzaamheden N264 hoofdrijbaan volgens Unihorn verhandingsadvies van 28 juli 2023 uitvoeren, opgenomen in: 22368-01-RAP-VRI-01 DG-1 & 22368-01-RAP-VRI-01 DG-2-3

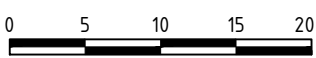


OVERZICHT

SCHAAL 1 : 30.000

versie	beschrijving	datum	door	door	door
1.0	Eerste versie	16-06-2024	LUK	HTM	SLM

Provincie Noord-Brabant		ingebouwd uitbesteding	
Programma Infrastructurele werken		www.tauw.nl	
Brabantlaan 1 5216 TV 's-Hertogenbosch Telefoon 073 881 28 12			
N264.36 Odiliapeel - Haps		Contractnummer	
Groot onderhoud N264.36			
Definitief ontwerp			
Situatietekening - Levensduur Verlengend Onderhoud (LVO)			
Deelgebied 2: Volkseweg			
km	36.000	km	36.000
getekend	L. Haakstra	datum	16-06-2024
gecontroleerd	M. Hage	datum	16-06-2024
afgegeven	M. Suijsmond	datum	16-06-2024
status	OPMERKING	versie	1.0
		blad nr. 2	
		projectnummer	
		1287478	
		code	
		WES	
		formaat	
		NLEES_AE_NL1189	
		schaal	
		1:500	
		formaat	
		NLEES_AE_NL1189	
		blad nr. 2	
		projectnummer	
		1287478	
		code	
		WES	
		formaat	
		NLEES_AE_NL1189	
		schaal	
		1:500	
		formaat	
		NLEES_AE_NL1189	

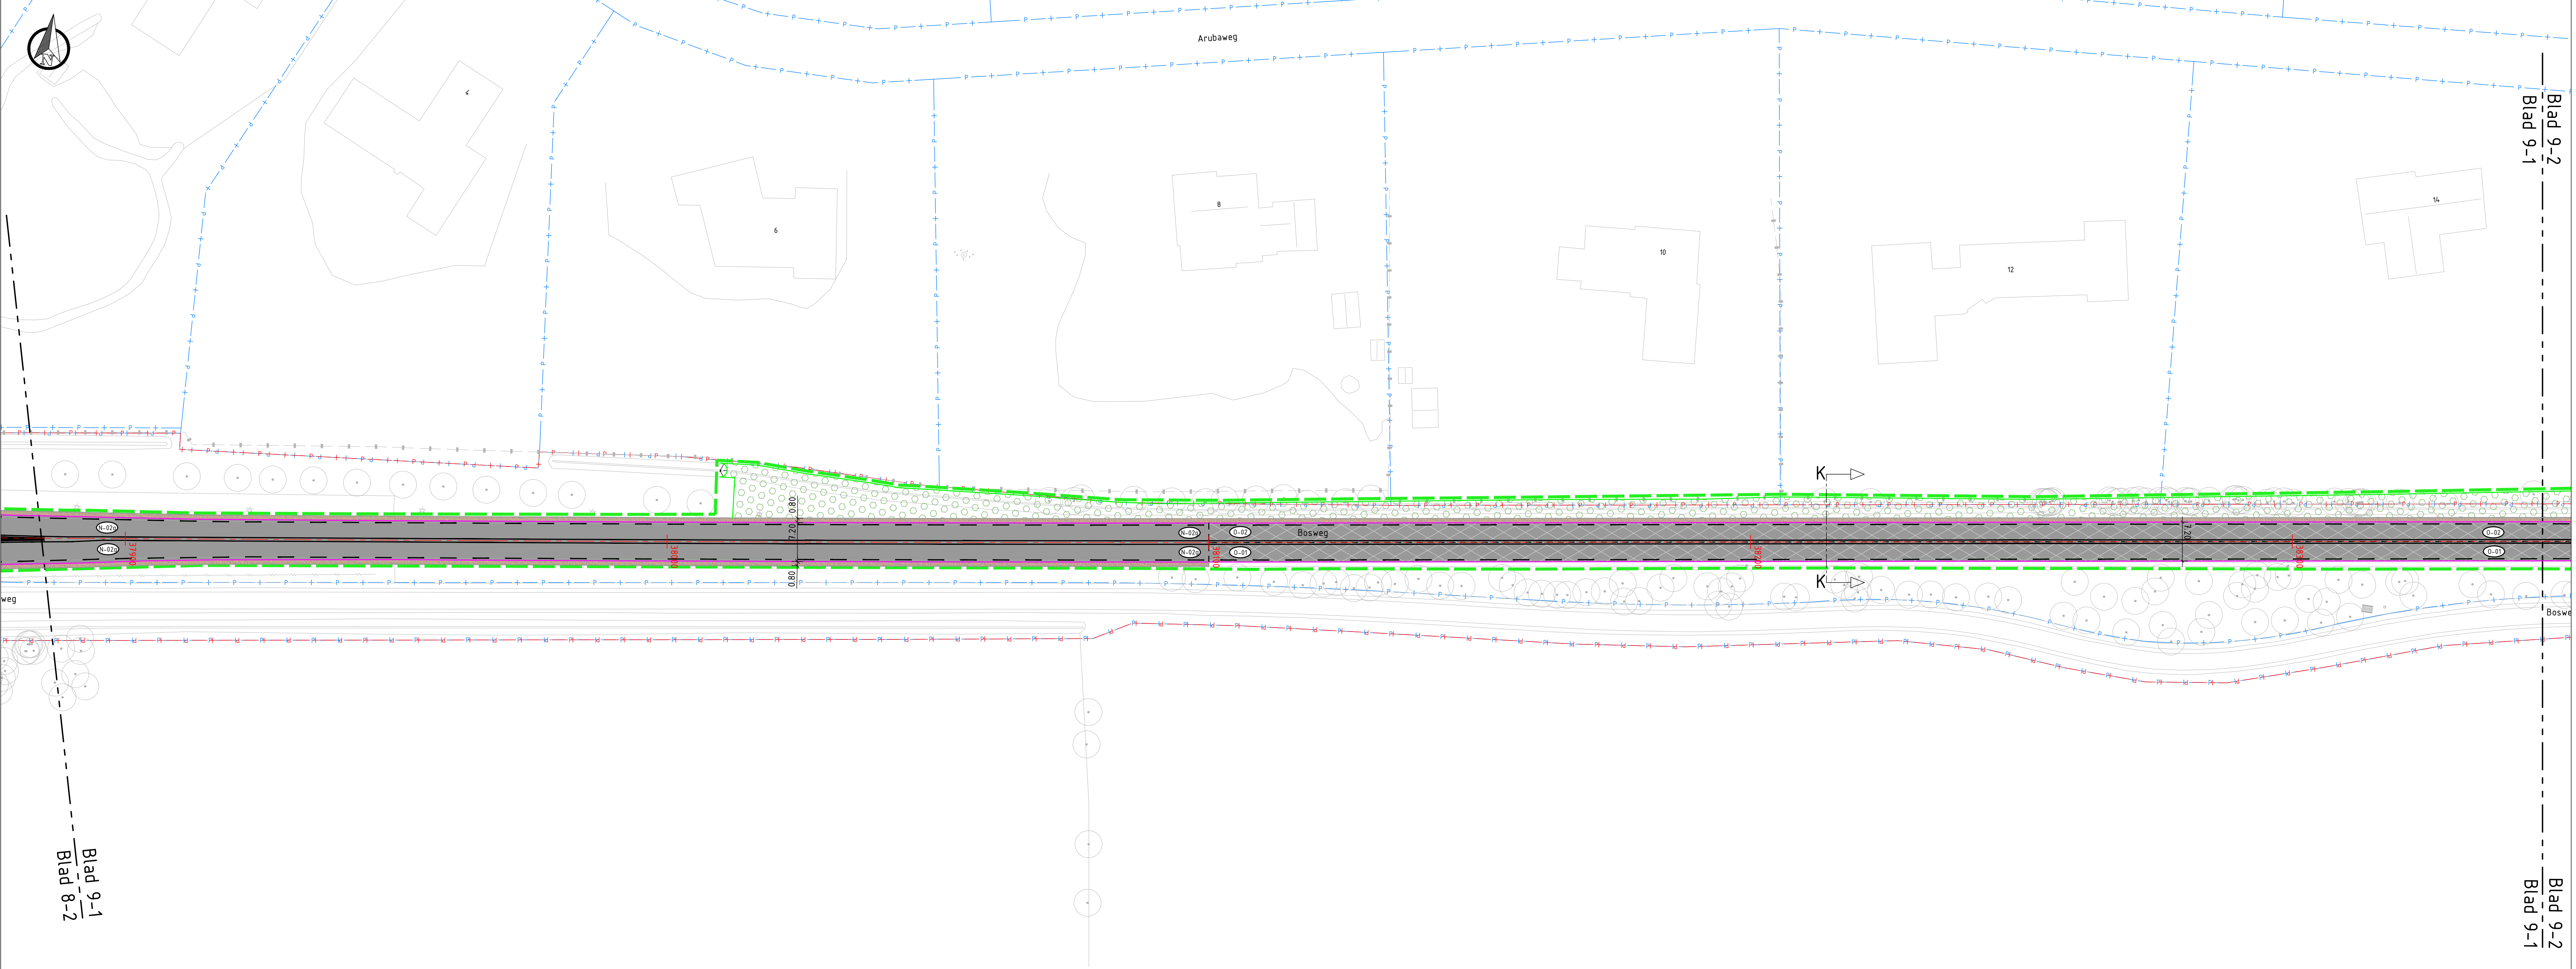

SITUATIE: BLAD 9-1
SCHAAL 1 : 500

LEGENDA

Bestaande situatie:

- Kadastrale gegevens
- Provinciaal eigendom
- Kantverharding

Nieuwe situatie:

- Projectgrens deelgebied 1
- Projectgrens deelgebied 2
- Projectgrens deelgebied 3A
- Projectgrens deelgebied 3B
- As N264
- Kantverharding
- Materiaalgrens
- Markering (voor detaillering tek. 1287478-TE-INR-00-0150)
- Berm

Verharding

- Asfalt (nieuw), kleur zwart (voor de opbouw tek. 1287478-TE-DET-00-0177)
- Asfalt (onderhoud), kleur zwart (voor de opbouw tek. 1287478-TE-DET-00-0177)
- Asfalt fietspad, kleur grijs (voor de opbouw tek. 1287478-TE-DET-00-0177)
- Beton fietspad, kleur grijs (voor de opbouw tek. 1287478-TE-DET-00-0177)
- Beton (bestaand) voorzien van grinding en grooving i.h.k.v. geluid
- Betonstraatsteen, kleur grijs, keperverband
- Printbeton
- Betontegels, 300x300x60mm (hergebruik) met 300mm zandfundering
- Grasbetontegel
- Herstraten bestaande verharding
- Berm, inzaaien met kruidenrijk mengsel, gebiedseigen en inheems
- Berm, kielspit t.b.v. waterberging
- Watergang
- Semiverharding van bermcrete, breedte 800mm
- Herprofilieren berm, dempen watergang en inzaaien
- Rolondeband 50/500x420/500 mm
- RWS-band 110/220x250 mm
- Trottoirband 180/200x250 mm
- Opsluitband 150x250 mm
- Markering, scheiding (dikte 60mm)
- Goot, BSS keformaat, 1 strek
- RWS-kolk


Inritten

- 4.12. Inrit bestaand: herstraten bestaande inrit
- 4.13. Bedrijfsinrit: (in)uitrit 5,00 m, vleugels 15,00 meter
- 4.14. Landbouwinrit: (in)uitrit 4,00 m, vleugels 12,00 meter

Opmerkingen:

- Maten in meters;
- Dimensies van materialen in millimeters;
- Hoogtematen in meters t.o.v. NAP;
- Herstelwerkzaamheden N264 hoofdrijbaan volgens Unihorn verhardingsadvies van 28 juli 2023 uitvoeren, opgenomen in: 22368-01-RAP-VRI-01 DG-1 & 22368-01-RAP-VRI-01 DG-2-3

0 5 10 15 20m

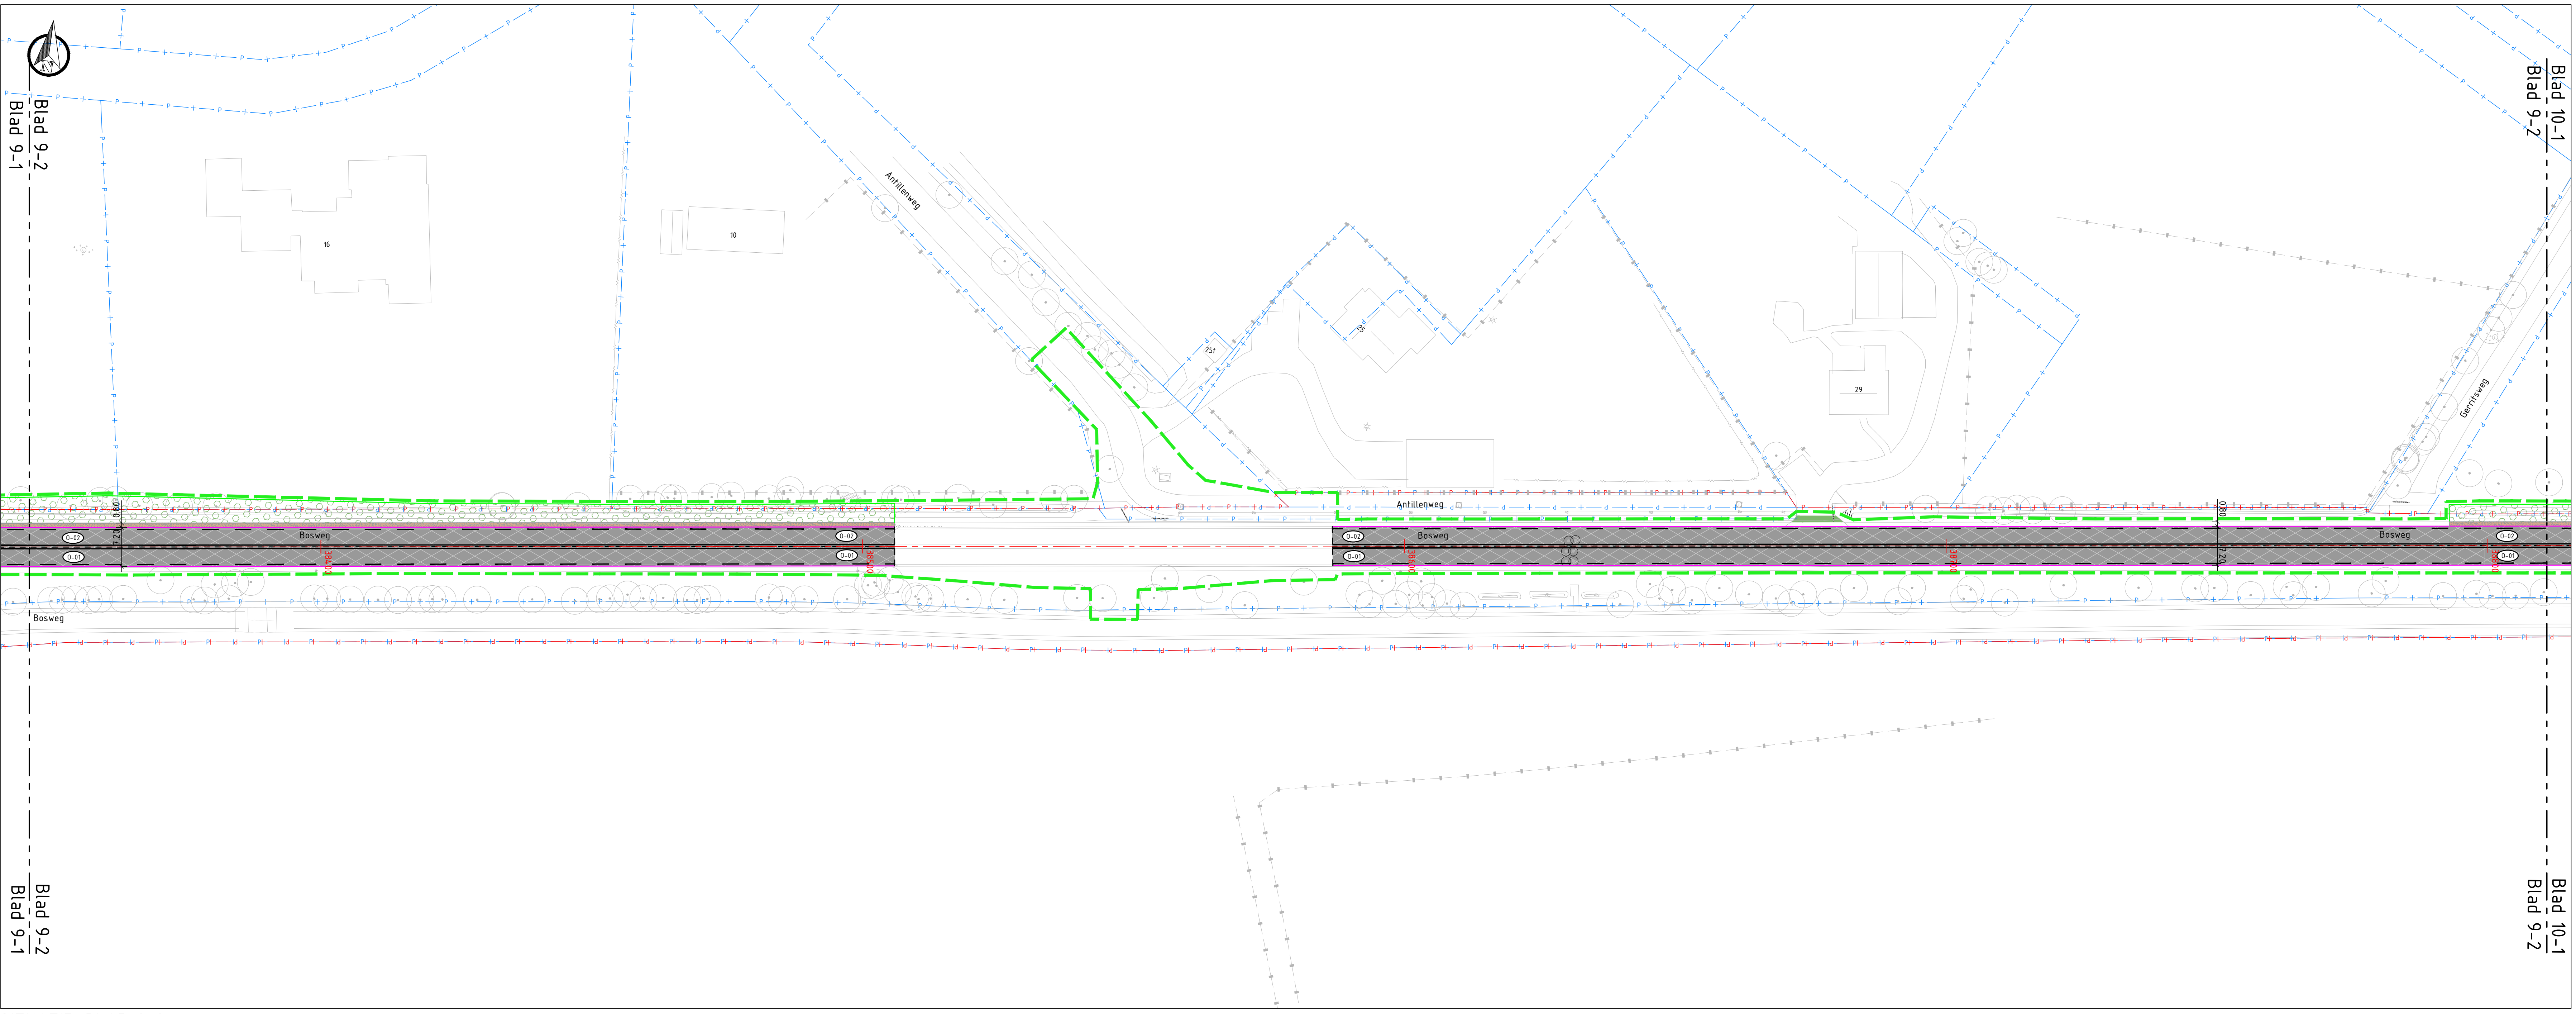

SITUATIE: BLAD 9-2
SCHAAL 1 : 500

OVERZICHT
SCHAAL 1 : 30.000

versie	beschrijving	datum	door	door	door
10	eerste versie	10-09-2024	LUK	HTM	SLM

Provincie Noord-Brabant

Brabantlaan 1526 TV 's-Heerlingenbusch
Telefoon 0375 681 78 12


ingebouwd uitbesteding

N264.36 Odiliapeel - Haps

Groot onderhoud N264.36
Definitief Ontwerp
Situatietekening - Levensduur Verlengend Onderhoud (LVO)
Deelgebied 2: Bosweg

Contractnummer

loc	37.800	km	38.800	datum	10-06-2024	in 9 bladen	blad nr. 4
getekend	L. Houkstra	datum	10-06-2024	projectnummer	1287478		
gecontroleerd	H. Hoge	datum	10-06-2024	code	WES		
uitgevoerd	H. Smeets	datum	10-06-2024	projectnummer	1287478-TE-WES-100-000-0000		
status	DEFINITIEF	versie	1.0	vervoerslocatie	1287478-TE-WES-100-000-0000		

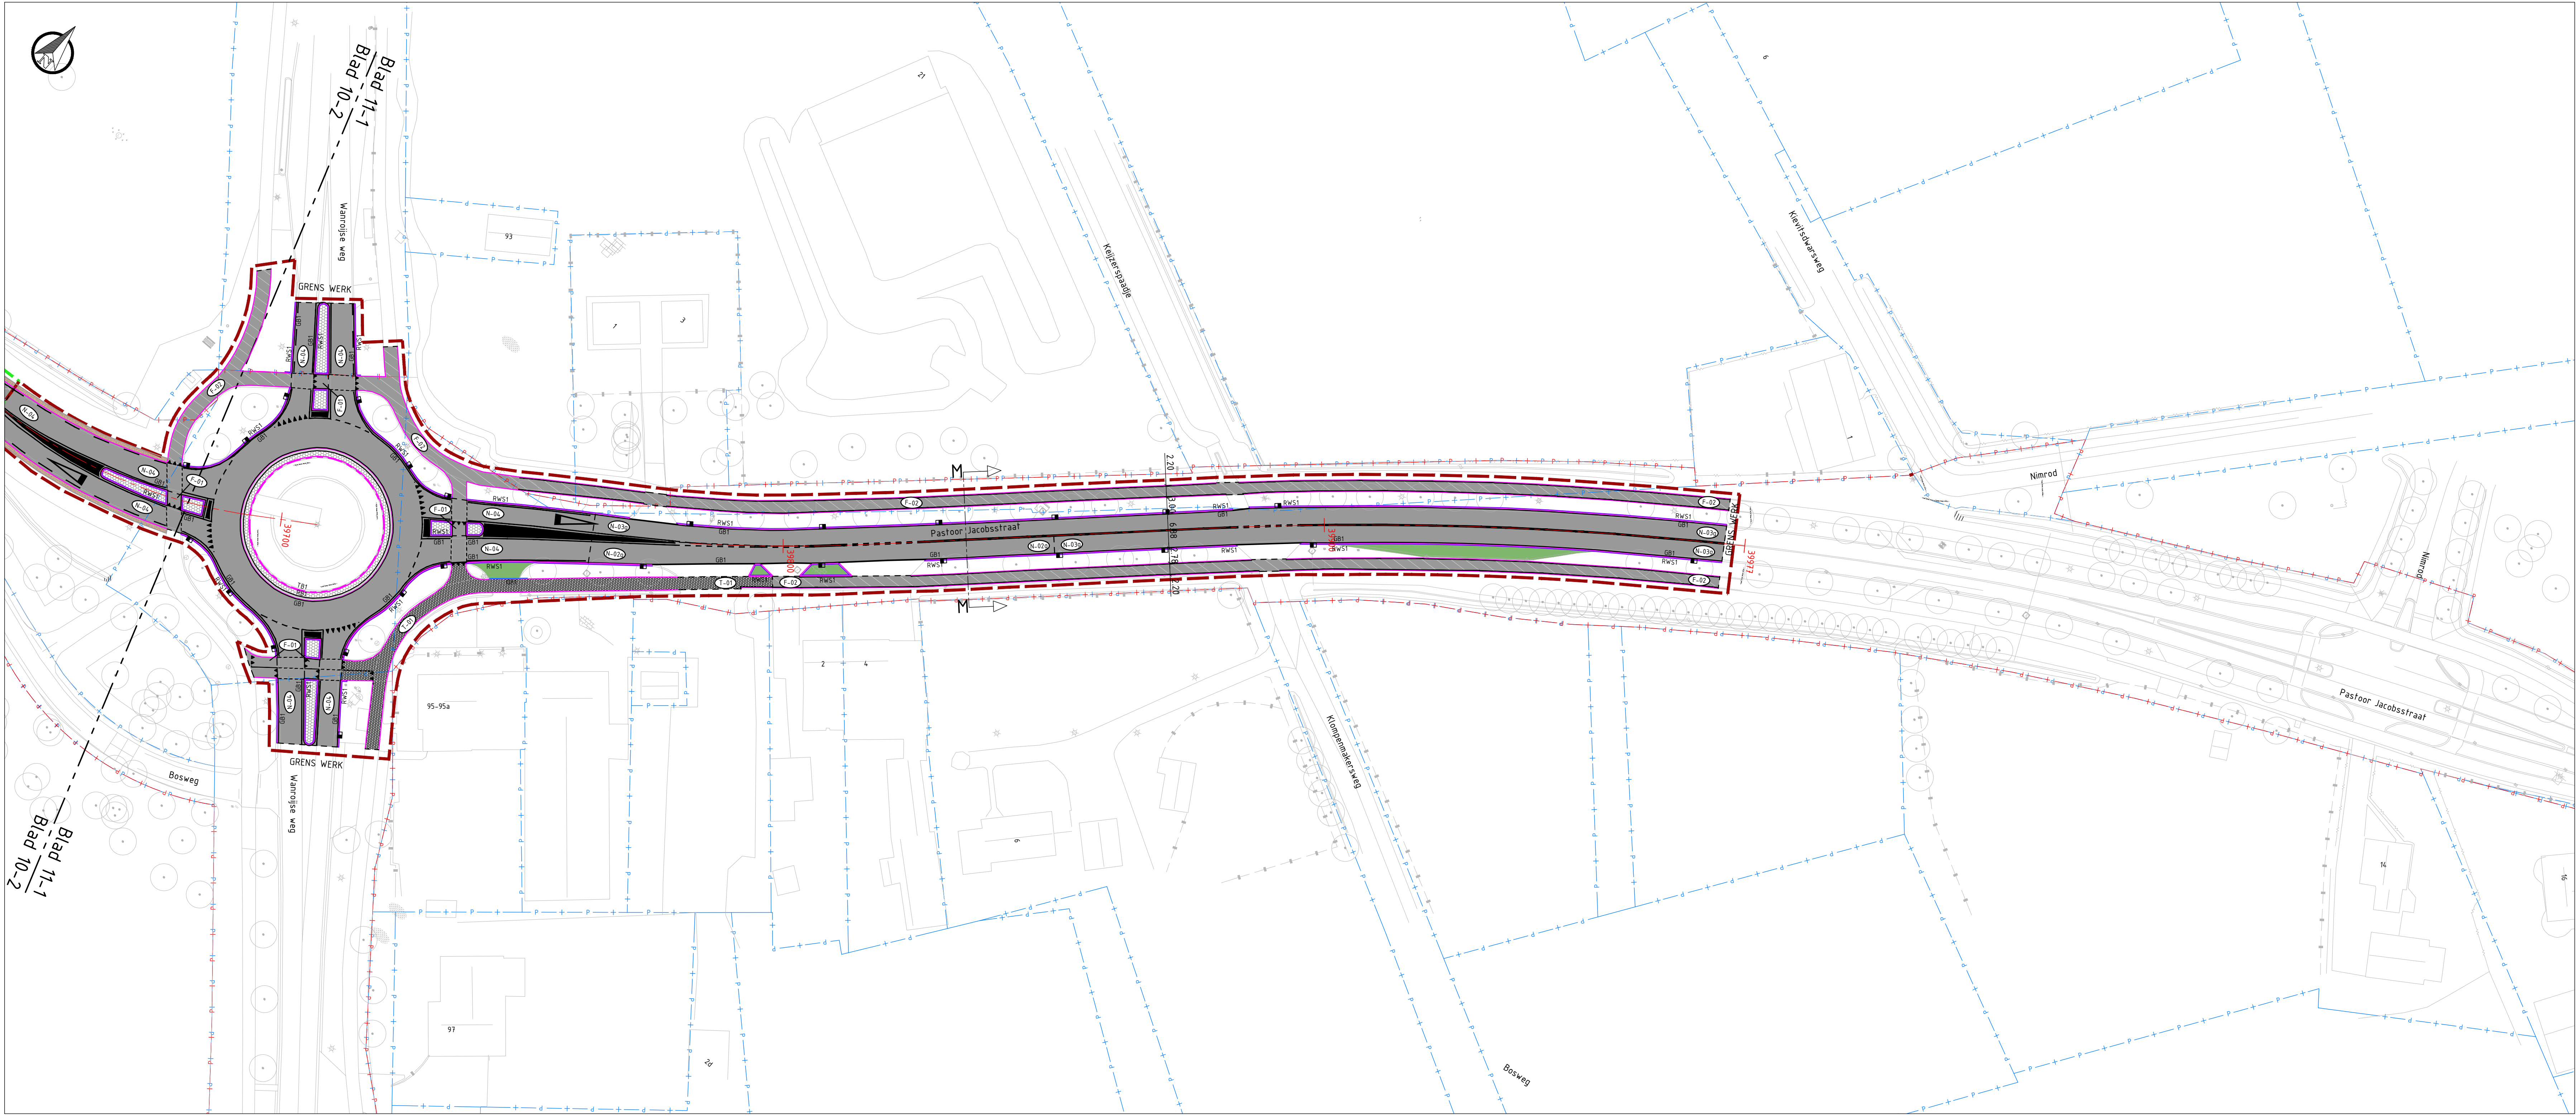

SITUATIE: BLAD 11-1
SCHAAL 1: 500

LEGENDA

Bestaande situatie:

- Bestaande situatie
- Kadastrale gegevens
- Provinciaal eigendom
- Kantverharding

Nieuwe situatie:

- Projectgrens deelgebied 1
- Projectgrens deelgebied 2
- Projectgrens deelgebied 3A
- Projectgrens deelgebied 3B
- As N264
- Kantverharding
- Materiaalgrens
- Markering (voor detaillering tek. 1287478-TE-INR-00-0150)
- Berm

Verharding


- Asfalt (nieuw), kleur zwart (voor de opbouw tek. 1287478-TE-DET-00-0177)
- Asfalt (onderhoud), kleur zwart (voor de opbouw tek. 1287478-TE-DET-00-0177)
- Asfalt fietspad, kleur grijs (voor de opbouw tek. 1287478-TE-DET-00-0177)
- Beton fietspad, kleur grijs (voor de opbouw tek. 1287478-TE-DET-00-0177)
- Beton (bestaand) voorzien van grinding en grooving i.h.k.v. geluid
- Betonstraatsteen, kleur grijs, keperverband
- Printbeton
- Betontegels, 300x300x60mm (hergebruik) met 300mm zandfundering
- Grasbetontegel
- Herstraten bestaande verharding
- Berm, inzaaien met kruidenrijk mengsel, gebiedseigen en inheems
- Berm, kielspit t.b.v. waterberging
- Watergang
- Semiverharding van bermcrote, breedte 800mm
- Herprofilieren berm, dempen watergang en inzaaien
- Rolondeband 50/500x420/500 mm
- RWS-band 110/220x250 mm
- Trottoirband 180/200x250 mm
- Opsluitband 150x250 mm
- Markering, scheiding (dikte 60mm)
- Goot, BSS keformaat, 1 strek
- RWS-kolk

Inritten

- 4.12. Inrit bestaand: herstraten bestaande inrit
- 4.13. Bedrijfsinrit: (inrit 5,00 m, vleugels 15,00 meter)
- 4.14. Landbouwinrit: (inrit 4,00 m, vleugels 12,00 meter)

Opmerkingen:

- Maten in meters;
- Dimensies van materialen in millimeters;
- Hoogtenaten in meters t.o.v. NAP;
- Herstelwerkzaamheden N264 hoofdrijbaan volgens Unihorn verhandelingsadvies van 28 juli 2023 uitvoeren, opgenomen in: 22368-01-RAP-VRI-01 DG-1 & 22368-01-RAP-VRI-01 DG-2-3

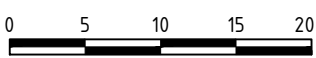

OVERZICHT

SCHAAL 1: 30.000

versie	beschrijving	datum	door	door	door
1.0	Eerste versie	16-06-2024	LIK	NTM	SLM

Provincie Noord-Brabant		ingebouwd uitbesteding			
					
Programma Infrastructuur werken		www.tauw.nl			
Brabantlaan 1 5216 TV 's-Hertogenbosch Telefoon 0375 881 28 12					
N264.36 Odiliapeel - Haps					
Groot onderhoud N264.36		Contractnummer			
Definitief ontwerp					
Situatietekening - Levensduur Verlengend Onderhoud (LVO)					
Deelgebied 3A: Pastoor Jacobsstraat					
km 39,100 - km 39,900		schaal 1:500			
		formaat NLE5_A5_RLx1189			
getekend	L. Haakstra	datum	16-06-2024	in '9' bladen	blad nr. 6
gecontroleerd	M. Hage	datum	16-06-2024	projectnummer	1287478
+ bijgevoegd	M. Suijsmond	datum	16-06-2024	code	WES
status	DEFINITIEF	versie	1.0	registratienummer	1287478-TE-WES-000-00-0001
Voorbeeldsituatie: 1287478-TE-WES-000-00-0001					



SITUATIE: BLAD 12-1
SCHAAAL 1 : 500

LEGENDA

Bestaande situatie:

- Bestaande situatie
- Kadastrale gegevens
- Provinciaal eigendom
- Kantverharding

Nieuwe situatie:

- Projectgrens deelgebied 1
- Projectgrens deelgebied 2
- Projectgrens deelgebied 3A
- Projectgrens deelgebied 3B
- As N264
- Kantverharding
- Materiaalgrens
- Markering (voor detaillering tek. 1287478-TE-INR-00-0150)
- Berm

Verharding

- Asfalt (nieuw), kleur zwart (voor de opbouw tek. 1287478-TE-DET-00-0177)
- Asfalt (onderhoud), kleur zwart (voor de opbouw tek. 1287478-TE-DET-00-0177)
- Beton fietspad, kleur grijs (voor de opbouw tek. 1287478-TE-DET-00-0177)
- Beton (bestaand) voorzien van grinding en grooving i.h.k.v. geluid
- Betonstraatsteen, kleur grijs, keperverband
- Printbeton
- Betontegels, 300x300x60mm (hergebruik) met 300mm zandfundering
- Grasbetontegel
- Herstraten bestaande verharding
- Berm, inzaaien met kruidenrijk mengsel, gebiedseigen en inheems
- Berm, kielspit t.b.v. waterberging
- Walergang
- Semiverharding van bermcrote, breedte 800mm
- Herprofilieren berm, dempen walergang en inzaaien
- Rolondeband 50/500x420/500 mm
- RWS-band 110/220x250 mm
- Trottoirband 180/200x250 mm
- Opsluitband 150x250 mm
- Markering, scheiding (dikte 60mm)
- Goot, BSS keformaat, 1 strek
- RWS-kolk


Inritten

- 4.12. Inrit bestaand: herstraten bestaande inrit
- 4.13. Bedrijfsinrit: (in)uitrit 5,00 m, vleugels 15,00 meter)
- 4.14. Landbouwinrit: (in)uitrit 4,00 m, vleugels 12,00 meter)


Opmerkingen:

- Maten in meters;
- Dimensies van materialen in millimeters;
- Hoogten in meters t.o.v. NAP;
- Herstelwerkzaamheden N264 hoofdringbaan volgens Unihorn verhardingsadvies van 28 juli 2023 uitvoeren, opgenomen in: 12368-01-RAP-VRI-01 DG-1 & 22368-01-RAP-VRI-01 DG-2-3

0 5 10 15 20m

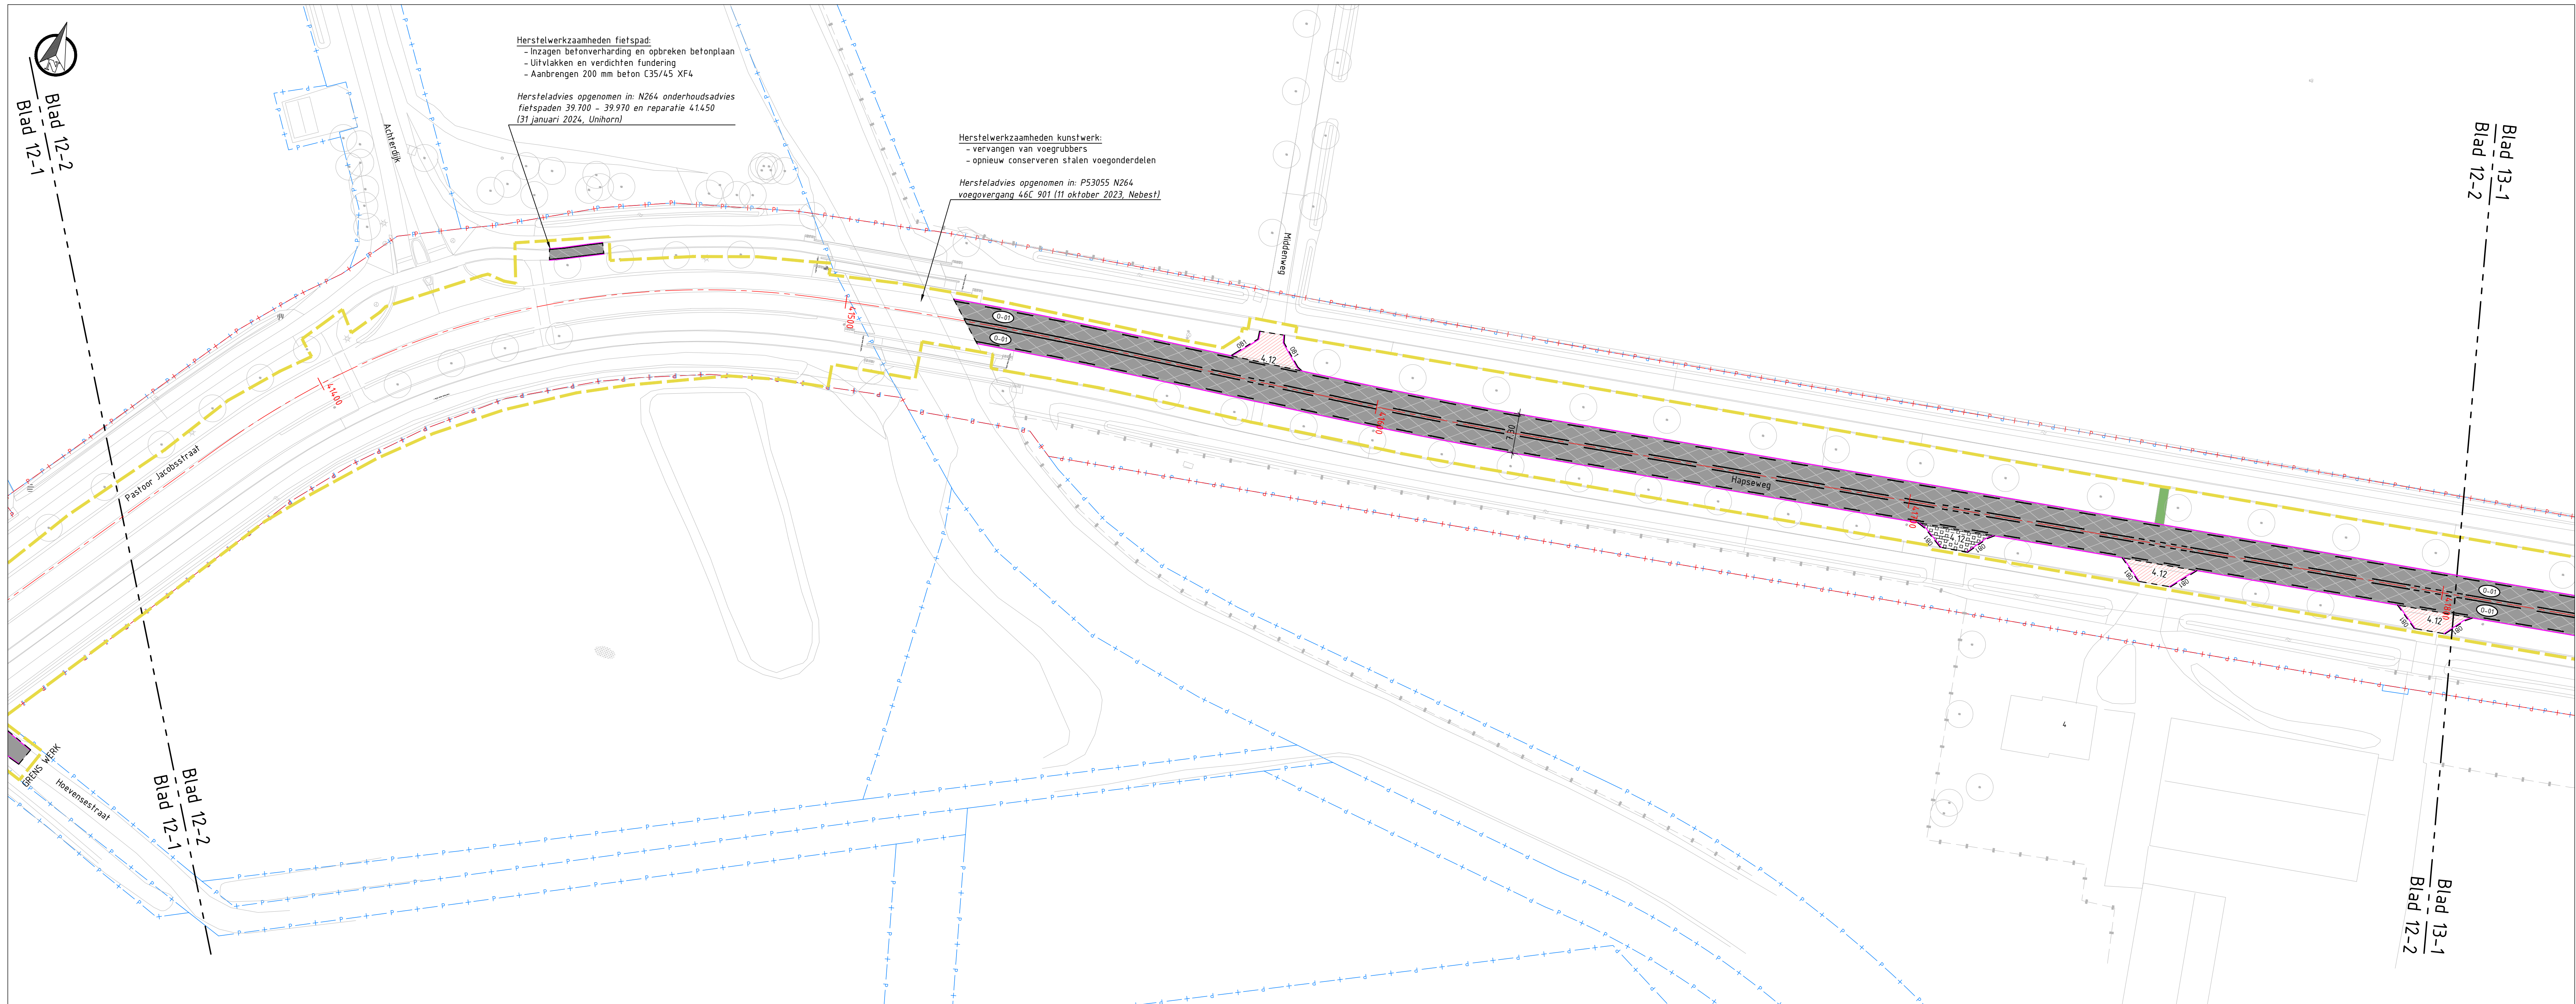


SITUATIE: BLAD 12-2
SCHAAAL 1 : 500

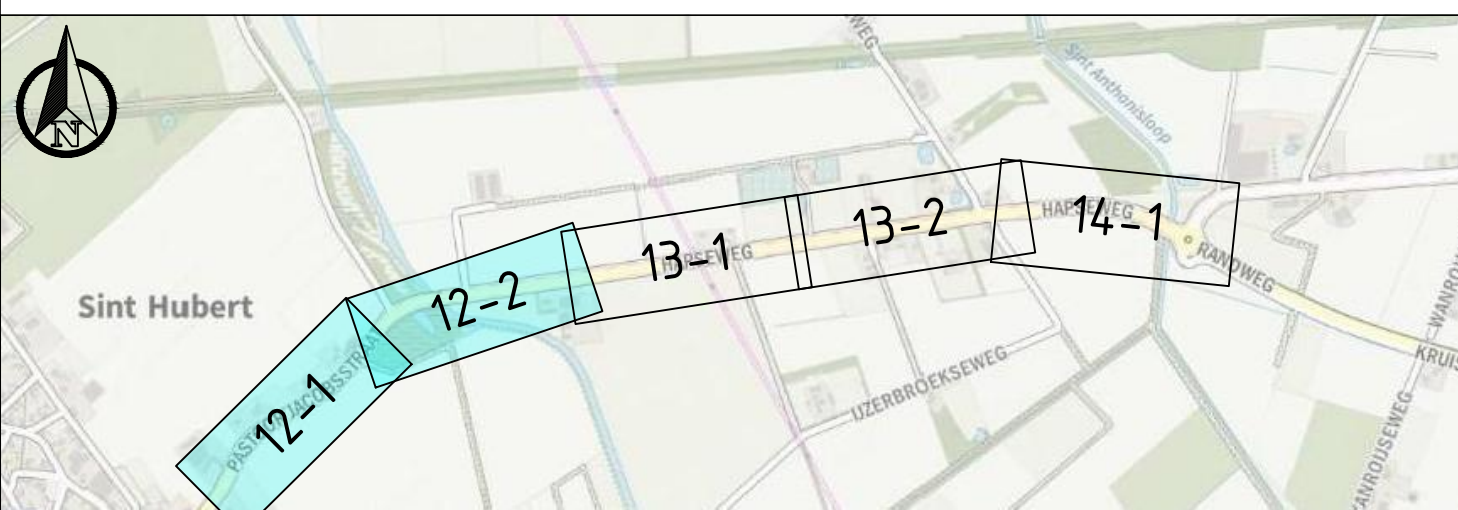


OVERZICHT

versie	beschrijving	datum	door	door	door
1.0	Eerste versie	16-06-2024	LIK	HTM	SLM

Provincie Noord-Brabant		ingebouwd uitbesteding	
Brabantlaan 1 5216 TV 's-Hertogenbosch Telefoon 073 681 28 12		www.taauw.nl	
N264.36 Odiliapeel - Haps		Contractnummer	
Groot onderhoud N264.36 Definitief ontwerp Situatietekening - Levensduur Verlengend Onderhoud (LVO) Deelgebied 3B: Pastoor Jacobsstraat		schaal: 1:500 formaat: NLE5_A5_RLX1189	
getekend L. Haakstra	datum 16-06-2024	in 'n bladen 10-06-2024	blad nr. 7
gecontroleerd M. Stuurman	datum 16-06-2024	projectnummer 1287478	
vergeven M. Stuurman	datum 16-06-2024	code WES	
status OPNEMING	versie 1.0	projectnummer 1287478-TE-DET-00-0177	
Voorbeeldtekst: 1287478-TE-DET-00-0177			

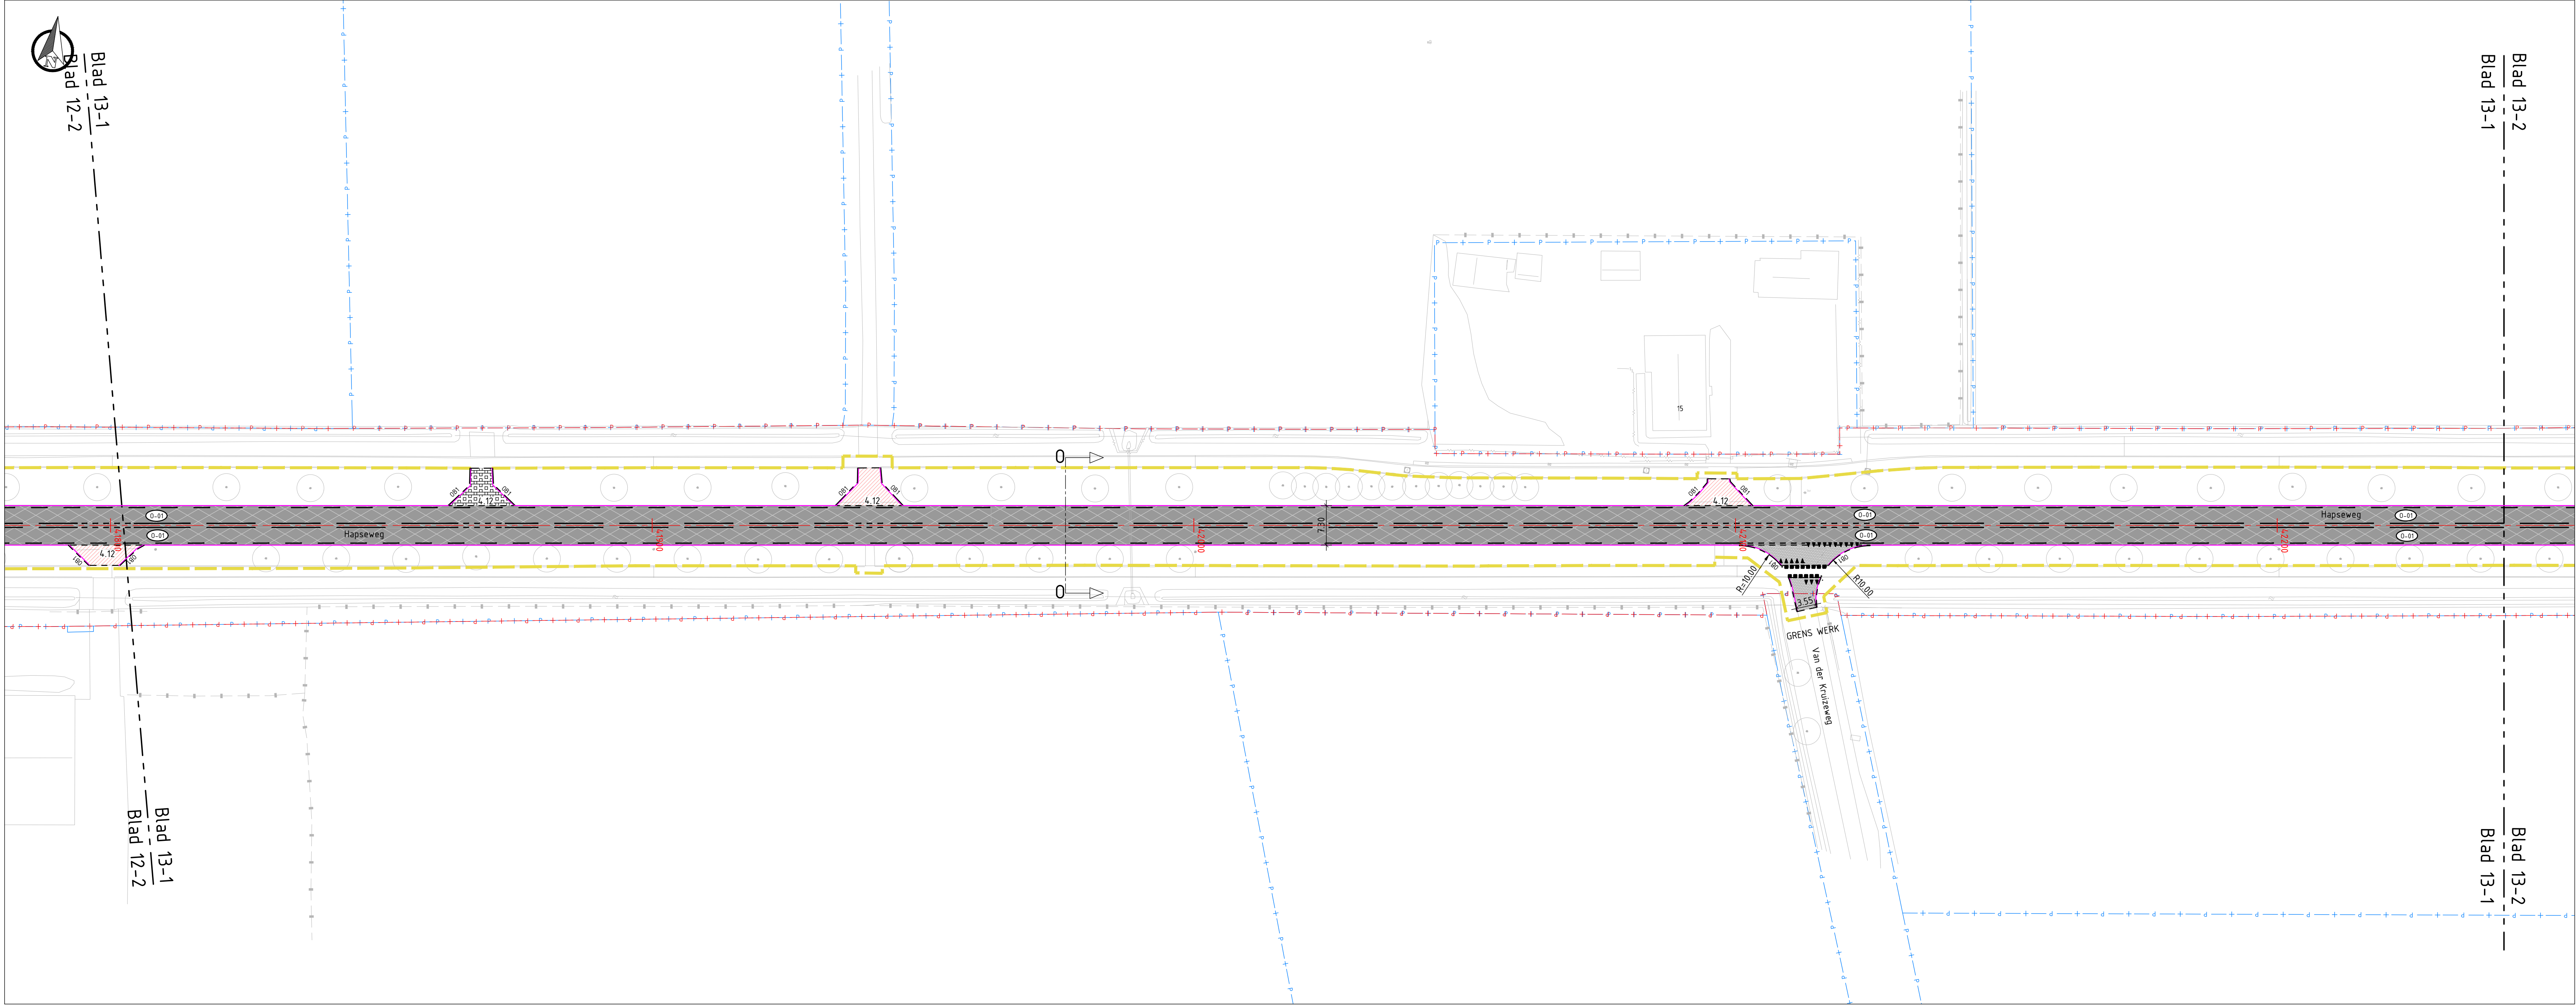

SITUATIE: BLAD 13-1
SCHAAL 1: 500

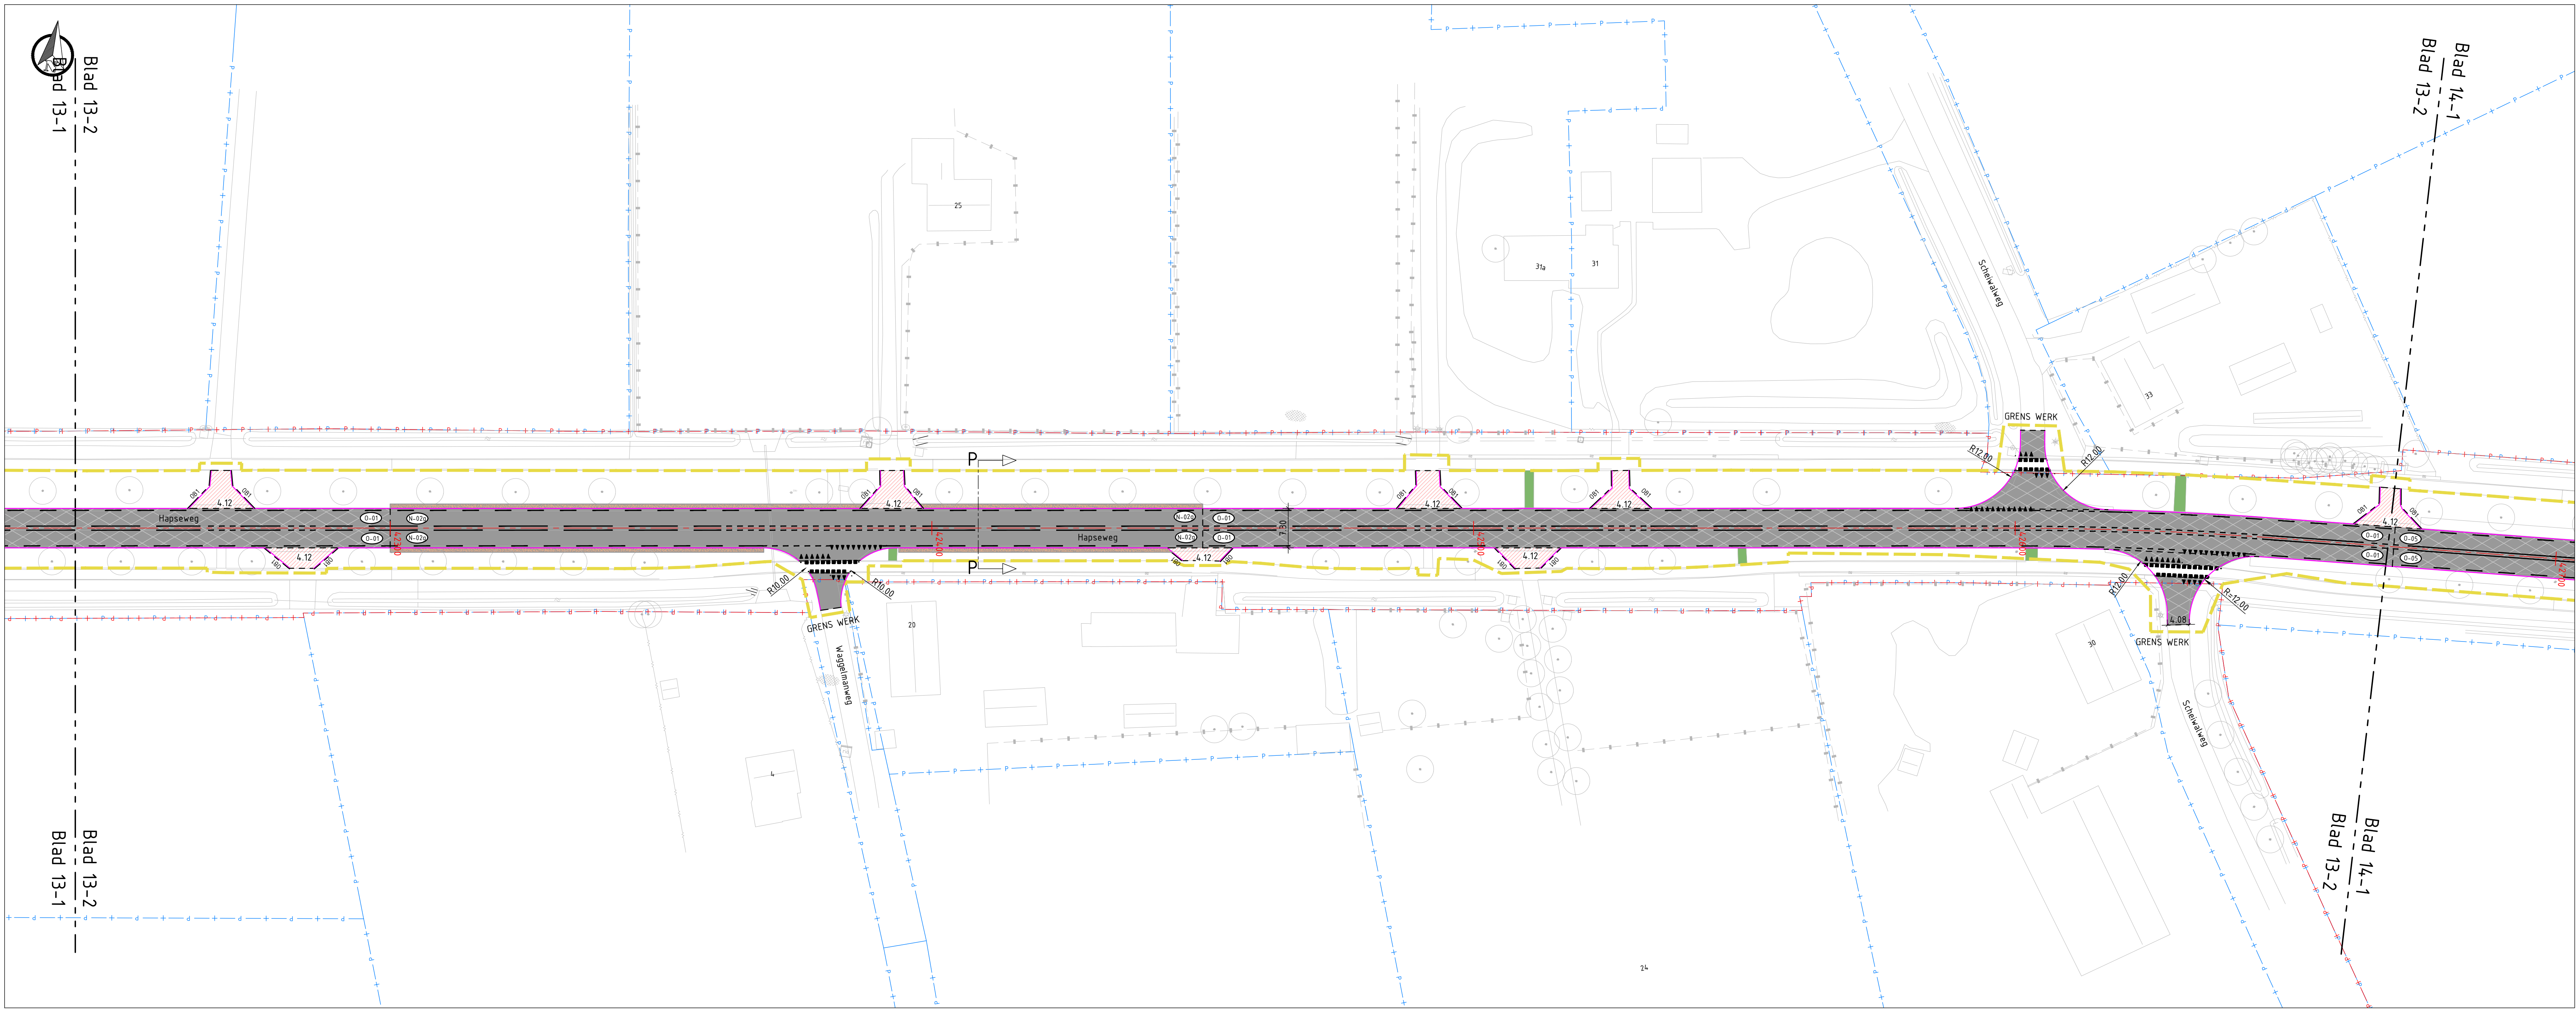



SITUATIE: BLAD 13-2
SCHAAL 1: 500

LEGENDA

- Bestaande situatie:
- Kadastrale gegevens
 - Provinciaal eigendom
 - Kantverharding
- Nieuwe situatie:
- Projectgrens deelgebied 1
 - Projectgrens deelgebied 2
 - Projectgrens deelgebied 3A
 - Projectgrens deelgebied 3B
 - As N264
 - Kantverharding
 - Materiaalgrens
 - Markering (voor detaillering tek. 12874.78-TE-INR-00-0150)
 - Berm
- Verharding
- Asfalt (nieuw), kleur zwart (voor de opbouw tek. 12874.78-TE-DET-00-0177)
 - Asfalt (onderhoud), kleur zwart (voor de opbouw tek. 12874.78-TE-DET-00-0177)
 - Asfalt fietspad, kleur grijs (voor de opbouw tek. 12874.78-TE-DET-00-0177)
 - Beton fietspad, kleur grijs (voor de opbouw tek. 12874.78-TE-DET-00-0177)
 - Beton (bestaand) voorzien van grinding en grooving i.h.k.v. geluid
 - Betonstraatsteen, kleur grijs, keperverband
 - Printbeton
 - Betontegels, 300x300x60mm (hergebruik) met 300mm zandfundering
 - Grasbetontegel
 - Herstraten bestaande verharding
 - Berm, inzaaien met kruidrijk mengsel, gebiedseigen en inheems
 - Berm, kielspit t.b.v. waterberging
 - Wafengang
 - Semiverharding van bermcrote, breedte 800mm
 - Herprofilieren berm, dempen wafengang en inzaaien
 - Rotondeband 50/500x420/500 mm
 - RWS-band 110/220x250 mm
 - Trottoirband 180/200x250 mm
 - Opsluitband 150x250 mm
 - Markering, scheiding (dikte 60mm)
 - Goot, BSS keformaat, 1 strek
 - RWS-kolk
- Inritten
- 4.12. Inrit bestaand: herstraten bestaande inrit
 - 4.13. Bedrijfsinrit: (in)uitrit 5,00 m, vleugels 15,00 meter
 - 4.14. Landbouwinrit: (in)uitrit 4,00 m, vleugels 12,00 meter

Opmerkingen:

- Maten in meters;
- Dimensies van materialen in millimeters;
- Hoogtematen in meters t.o.v. NAP;
- Herstelwerkzaamheden N264 hoofdrijbaan volgens Unihorn verhandelingsadvies van 28 juli 2023 uitvoeren, opgenomen in: 12368-01-RAP-VRI-01 DG-1 & 22368-01-RAP-VRI-01 DG-2-3

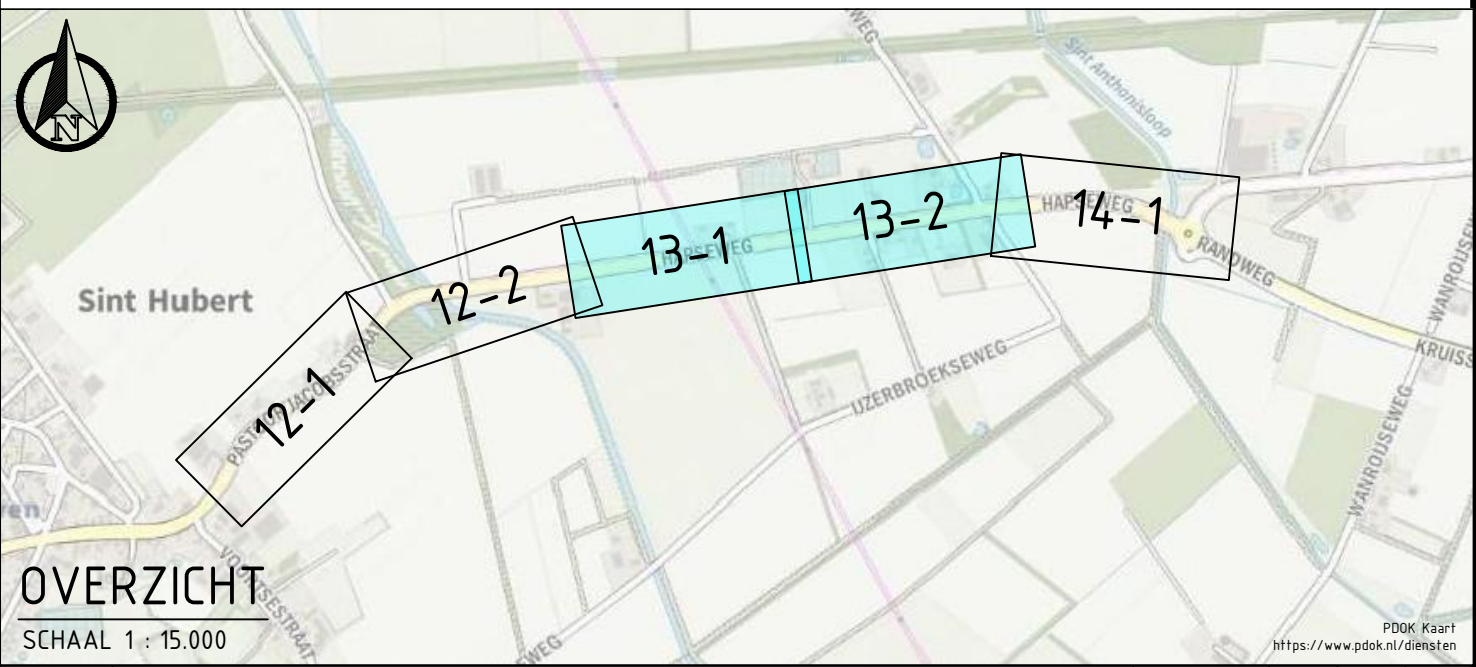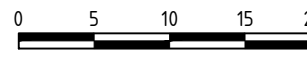

OVERZICHT

SCHAAL 1: 15.000

versie	omschrijving	datum	door	door	door
1.0	Eerste versie	16-06-2024	LIK	MTM	SLM

Provincie Noord-Brabant		ingebouwd uitbesteding	
			
Brabantlaan 5226 TV 's-Hertogenbosch		www.tauw.nl	
Programma Infrastructuur werken			

N264.36 Odiliapeel - Haps		Contractnummer			
Groot onderhoud N264.36					
Definitief ontwerp					
Situatietekening - Levensduur Verlengend Onderhoud (LVO)					
Deelgebied 3B: Hapsweg					
km	1:500	km	1:2500		
getekend	L. Haakstra	datum	16-06-2024	in 'n bladen	blad nr. 8
gecontroleerd	M. Hage	datum	16-06-2024	projectnummer	12874.78
+rijgegeven	M. Suijsmond	datum	16-06-2024	code	WES
status	DEFINITIEF	versie	1.0	registratienummer	12874.78-TE-WES-1000-001-010



SITUATIE: BLAD 14-1
SCHAAL 1 : 500

LEGENDA

Bestaande situatie:

- Bestaande situatie
- Kadastrale gegevens
- Provinciaal eigendom
- Kantverharding

Nieuwe situatie:

- Projectgrens deelgebied 1
- Projectgrens deelgebied 2
- Projectgrens deelgebied 3A
- Projectgrens deelgebied 3B
- As N264
- Kantverharding
- Materiaalgrens
- Markering (voor detaillering tek. 1287478-TE-INR-00-0150)
- Berm

Verharding



- Asfalt (nieuw), kleur zwart (voor de opbouw tek. 1287478-TE-DET-00-0177)
- Asfalt (onderhoud), kleur zwart (voor de opbouw tek. 1287478-TE-DET-00-0177)
- Asfalt fietspad, kleur grijs (voor de opbouw tek. 1287478-TE-DET-00-0177)
- Beton fietspad, kleur grijs (voor de opbouw tek. 1287478-TE-DET-00-0177)
- Beton (bestaand) voorzien van grinding en grooving i.h.k.v. geluid
- Betonstraatsteen, kleur grijs, keperverband
- Printbeton
- Betontegels, 300x300x60mm (hergebruik) met 300mm zandfundering
- Grasbetontegel
- Herstraten bestaande verharding
- Berm, inzaaien met kruidenrijk mengsel, gebiedseigen en inheems
- Berm, kielspit t.b.v. waterberging
- Watergang
- Semiverharding van bermcrote, breedte 800mm
- Herprofilieren berm, dempen watergang en inzaaien
- Rolondeband 50/500x420/500 mm
- RWS-band 110/220x250 mm
- Trottoirband 180/200x250 mm
- Opsluitband 150x250 mm
- Markering, scheiding (dikte 60mm)
- Goot, BSS keformaat, 1 strek
- RWS-kolk

Inritten

- 4.12. Inrit bestaand: herstraten bestaande inrit
- 4.13. Bedrijfsinrit: (in)uitrit 5,00 m, vleugels 15,00 meter)
- 4.14. Landbouwinrit: (in)uitrit 4,00 m, vleugels 12,00 meter)

Opmerkingen:

- Maten in meters;
- Dimensies van materialen in millimeters;
- Hoogtenaten in meters t.o.v. NAP;
- Herstelwerkzaamheden N264 hoofdrijbaan volgens Unihorn verhandelingsadvies van 28 juli 2023 uitvoeren, opgenomen in: 22368-01-RAP-VRM-01 DG-1 & 22368-01-RAP-VRM-01 DG-2-3

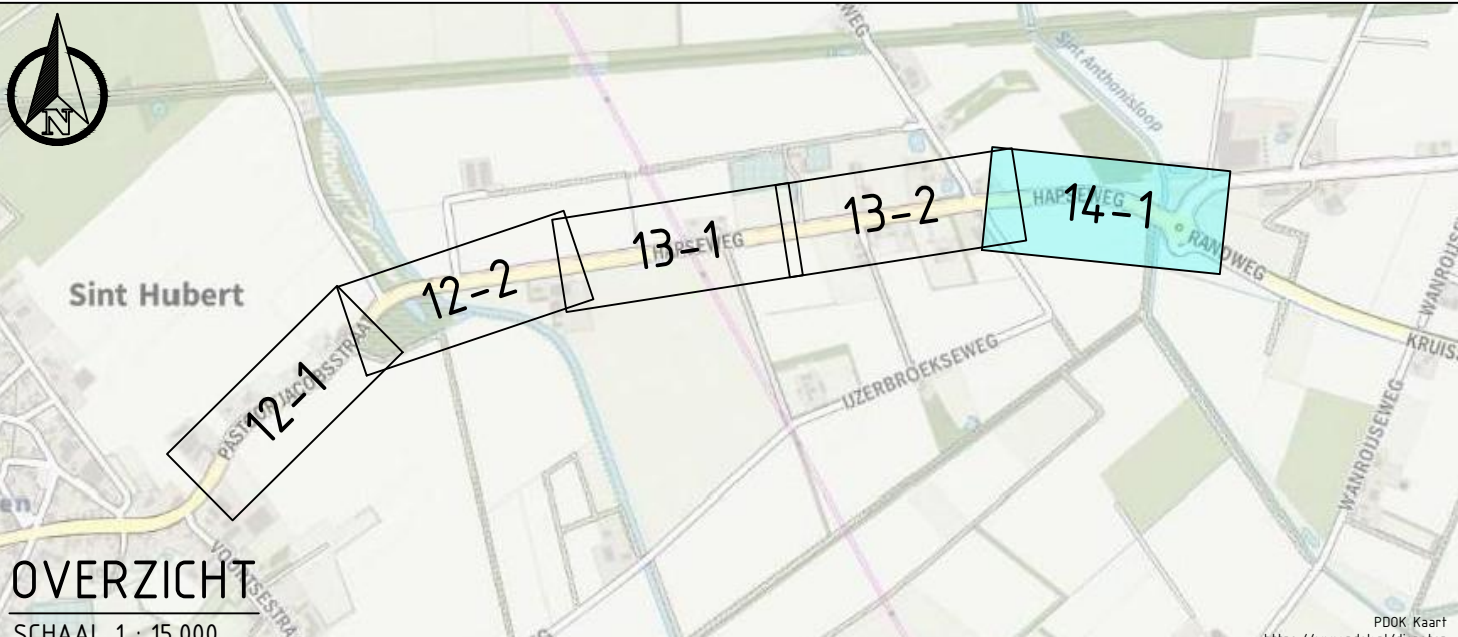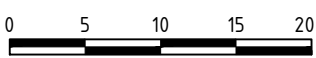

OVERZICHT

SCHAAL 1 : 15.000

versie	beschrijving	datum	door	door	door
1.0	Eerste versie	16-06-2024	LIK	HTM	SLM

Provincie Noord-Brabant

Brabantlaan 1 5216 TV 's-Hertogenbosch
Telefoon 073 681 26 12

TAUW

ingebouwd uitbesteding

N264.36 Odiliapeel - Haps

Groot onderhoud N264.36
Definitief ontwerp
Situatietekening - Levensduur Verlengend Onderhoud (LVO)
Deelgebied 3B: Hapsweg

Contractnummer

schaal: 1:500
formaat: NLE5_A5_RLx1189

km	42.600	- km	43.600		
getekend	L. Haakstra	datum	16-06-2024	in '9' bladen	blad nr. 9
gecontroleerd	M. Hage	datum	16-06-2024	projectnummer	1287478
+ bijgevoegd	M. Suijsmond	datum	16-06-2024	code	WES
status	OPMERKING	versie	1.0	project-archivaris	1287478-TE-WES-1020-001-010

www.tauw.nl