


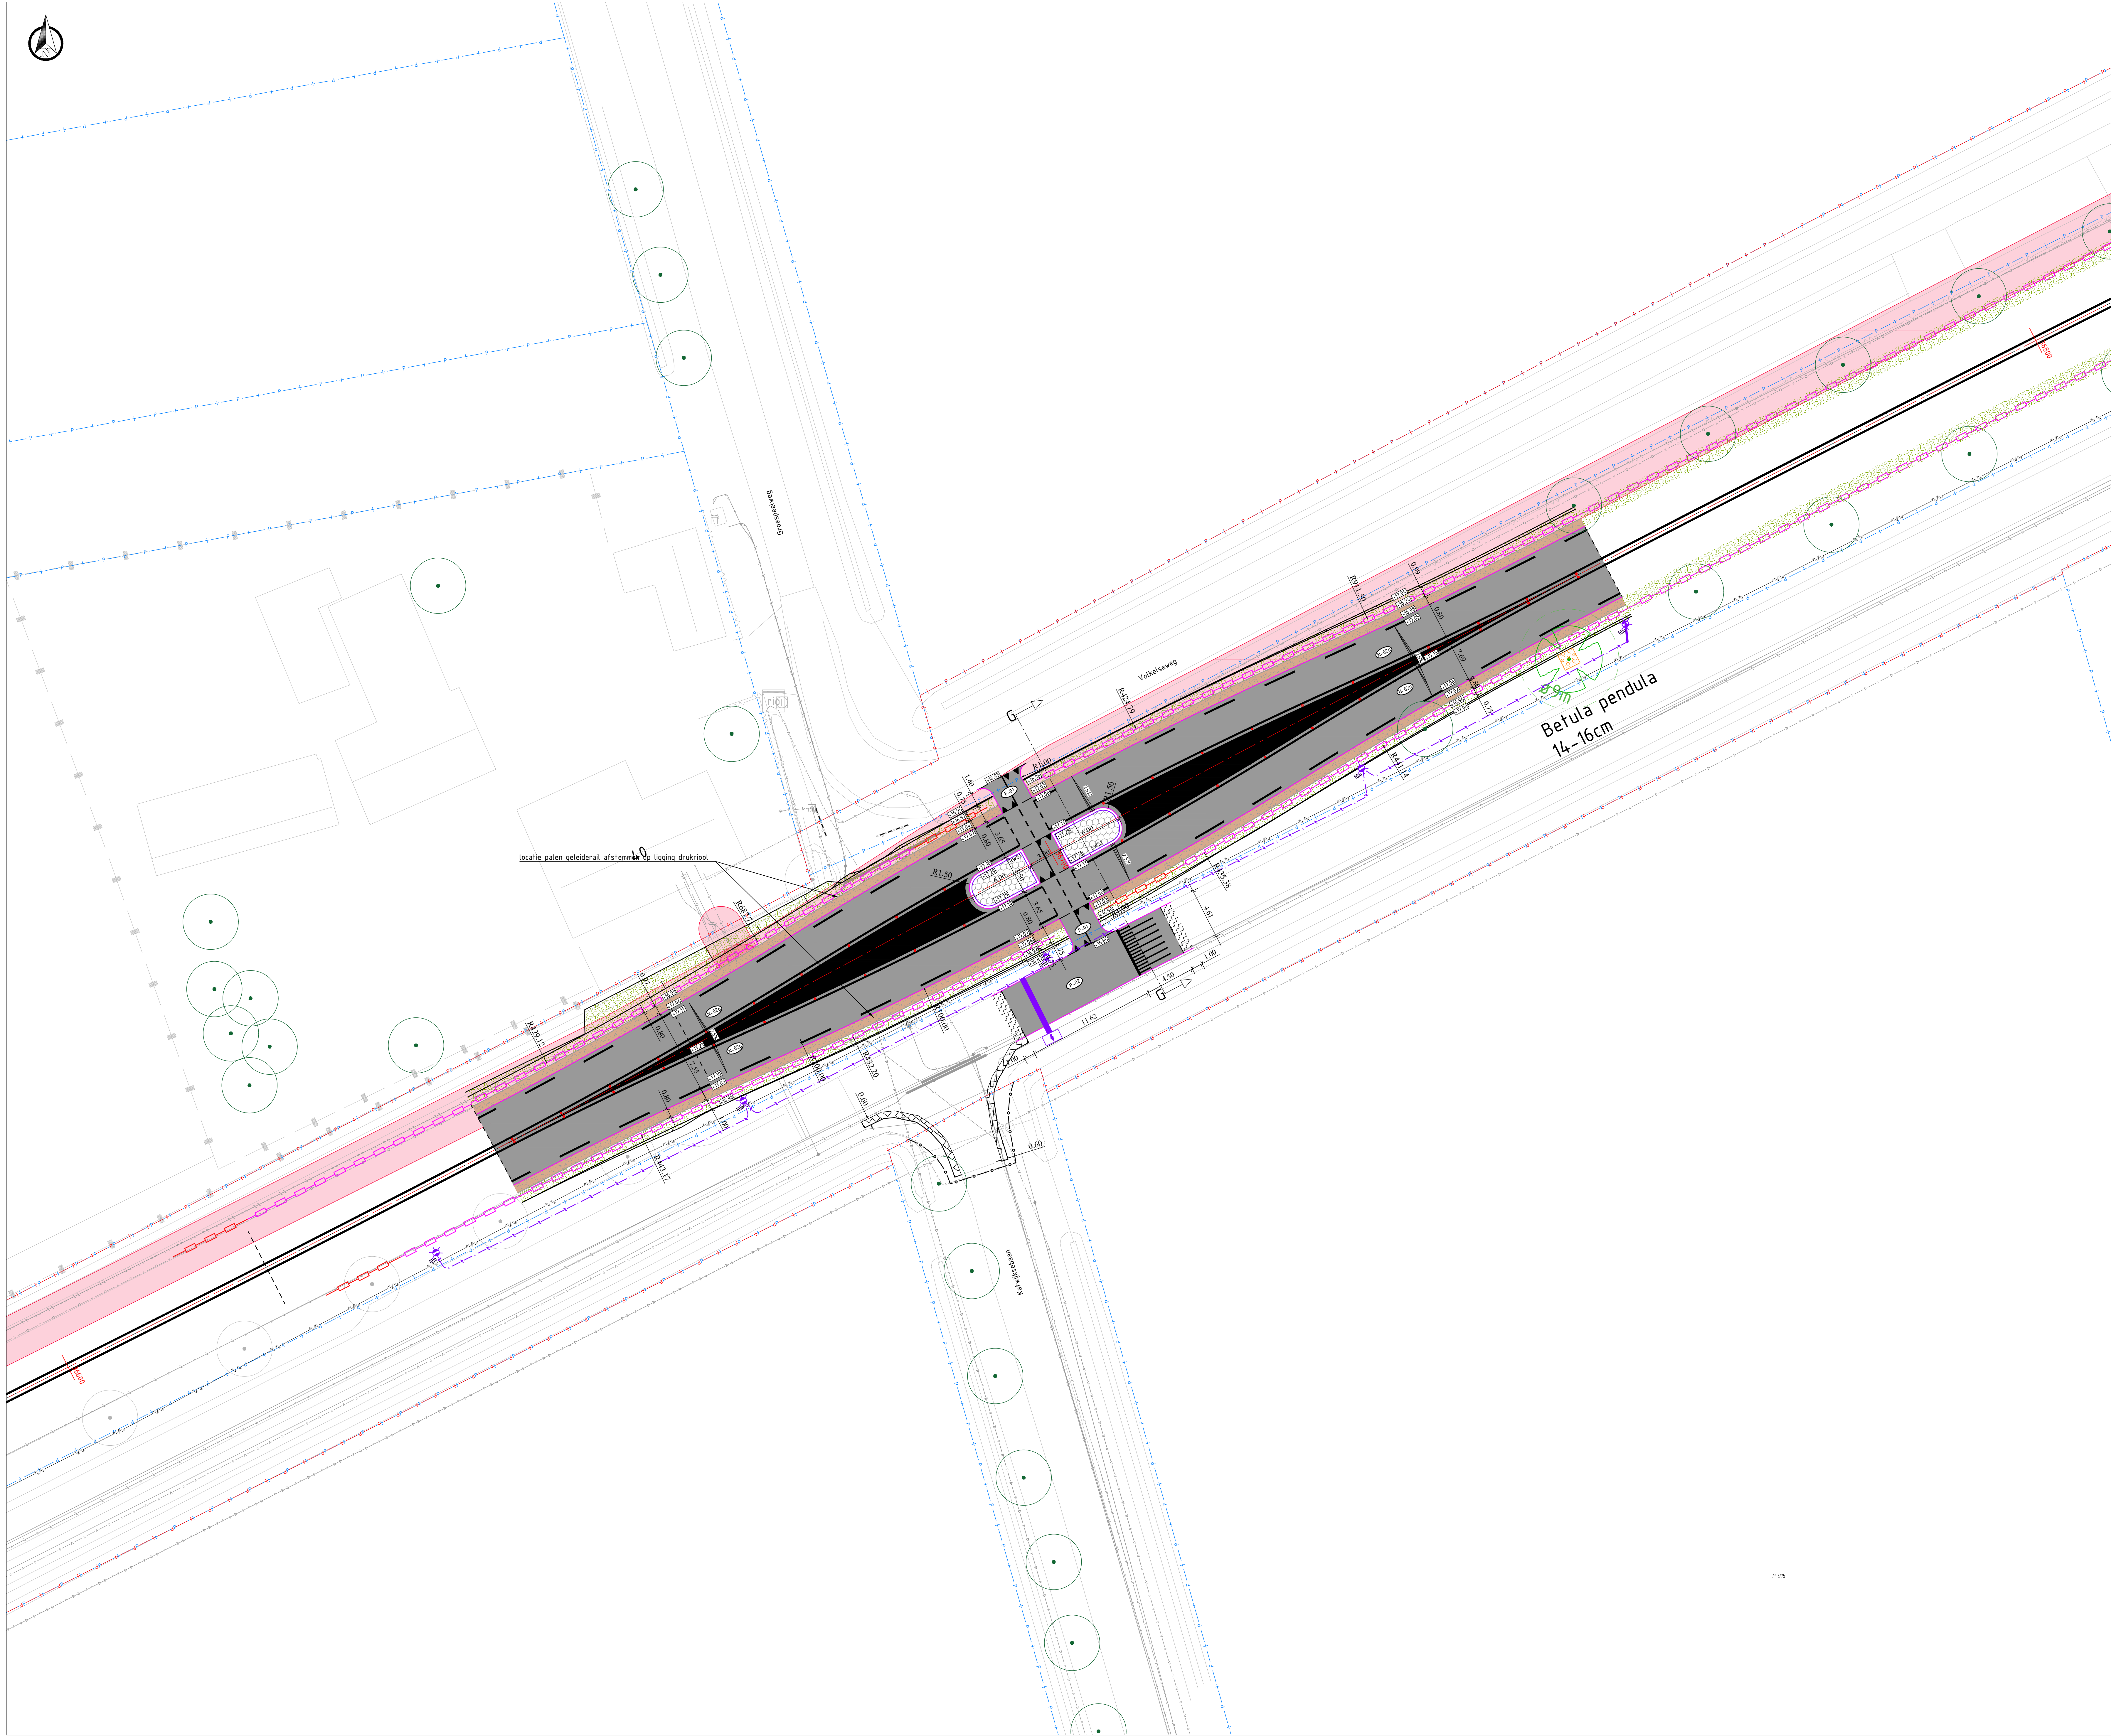

SITUATIE: BLAD 1
SCHAA 1 : 500

LEGENDA

Bestaande situatie:

- Bestaande situatie
- Kadastrale gegevens
- Provinciaal eigendom, is projectgrens
- Kantverharding
- Bestaande boom handhaven

Kabels en Leidingen

- Voorzorgsmaatregel
- Mantelbuis
- Gevaarlijke inhoud
- Gas, hoge druk
- Gas, lage druk
- Waler
- Riool, persleiding
- Elektra, hoogspanning
- Elektra, middenspanning
- Elektra, laagspanning
- Gata
- Overig

Nieuwe situatie:

- Werkgrens, werkzaamheden buiten provinciaal gebied
- As N264
- Kantverharding
- Materiaalgrens
- Markering voor detaillering tek. 1287478-TE-NR-BE-1150
- Geliderrail hout, T-40-2m (o.g.), prestatieklasse H2
- Houten terminal + overgangsconstructie, prestatieklasse P2, ASI waarde A (lengte ca. 3m)
- Talud, helling 1:2
- Keerswand, n.t.b.
- Verkanting (X)
- Hoogte in N.A.P.

Verharding


- Asfalt (onderhoud), kleur zwart (voor de opbouw tek. 1287478-TE-DET-BE-1278)
- Asfalt (herlagen)
- Asfalt hoofdrijbaan, kleur zwart (voor de opbouw tek. 1287478-TE-DET-BE-1278)
- Asfalt parallelweg, kleur zwart (voor de opbouw tek. 1287478-TE-DET-BE-1278)
- Asfalt fietspad, kleur grijs (voor de opbouw tek. 1287478-TE-DET-BE-1278)
- Beton fietspad, kleur grijs (voor de opbouw tek. 1287478-TE-DET-BE-1278)
- Printbeton, ongewapend, 250mm dik
- Betonstraatsteen, kleur grijs, elleboogverband, 50mm brekerzand, 200mm menggranulaat 0/31,5
- Betonstraatsteen, kleur grijs, 5 strekken, 50mm brekerzand, 200mm menggranulaat 0/31,5
- Herstraten bestaande verharding, 50mm brekerzand
- Bern, inzaaien met kruidenrijk mengsel, gebiedseigen en inheems
- Semiverharding van betoncrete
- Herprofielen berm, dempen waterring en inzaaien
- RWS-band 110/220x250 mm
- Opsluitband 150x250mm
- Trottoirkolk (C250 TBS STR 9737), incl. kalkleiding
- Lichtmaat incl. hoogte (m)
- Verlichting kast t.b.v. openbare verlichting
- Kabel verlichting
- Mantelbuis verlichting
- Glasbollen reflectoren

Groenvoorziening

- Te planten boom
- Botsvriendelijke haag

Opmerkingen:

- Maten in meters;
- Dimensies van materialen in millimeters;
- Hoogtematen in meters t.o.v. N.A.P.
- Herstelwerkzaamheden N264 hoofdrijbaan volgens Unihorn verhardingsadvies van 28 juli 2023 uitvoeren, opgenomen in: 1287478-TE-WEG-BE-1100, 1287478-TE-GRN-BE-1500, 1287478-TE-DET-BE-1200, 1287478-TE-DWP-BE-1170, 1287478-TE-DWP-BE-1175 & 1287478-TE-NR-BE-1150

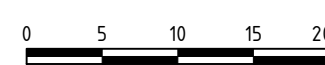

OVERZICHT

SCHAA 1 : 30.000

versie	omschrijving	datum	door	door	door
1.0	Eerste versie	20-08-2024	HLJ	MMT	SLP
2.0	Tweede versie	28-10-2024	HLJ	MMT	SLP
3.0	Dreide versie	28-10-2024	HLJ	MMT	SLP
4.0	Verde versie	23-05-2025	HLJ	MMT	SLP

Provincie Noord-Brabant

Brabantlaan 1 5216 TV 's-Hertogenbosch

Programma Infrastructuurle werken


Telefoon 0375 881 20 12

TAUW

www.tauw.nl

N264.36 Odilapeel - Haps		Contractnummer
Groot onderhoud N264.36		
Bestektekening		
Situatietekening		
Deelgebied 2: Volkseweweg		
km	36.600	- km 36.800
getekend	H. Lubbers	datum 23-05-2025
gecontroleerd	H. Hage	datum 23-05-2025
+ bijgevoegd	M. Suijsmond	datum 23-05-2025
status	gepland	versie 4.0

in 3 bladen	blad nr. 1
projectnummer	1287478
code	WEG
projectomschrijving	1287478-TE-WEG-1100-1175-1170-1200-1500
status	gepland

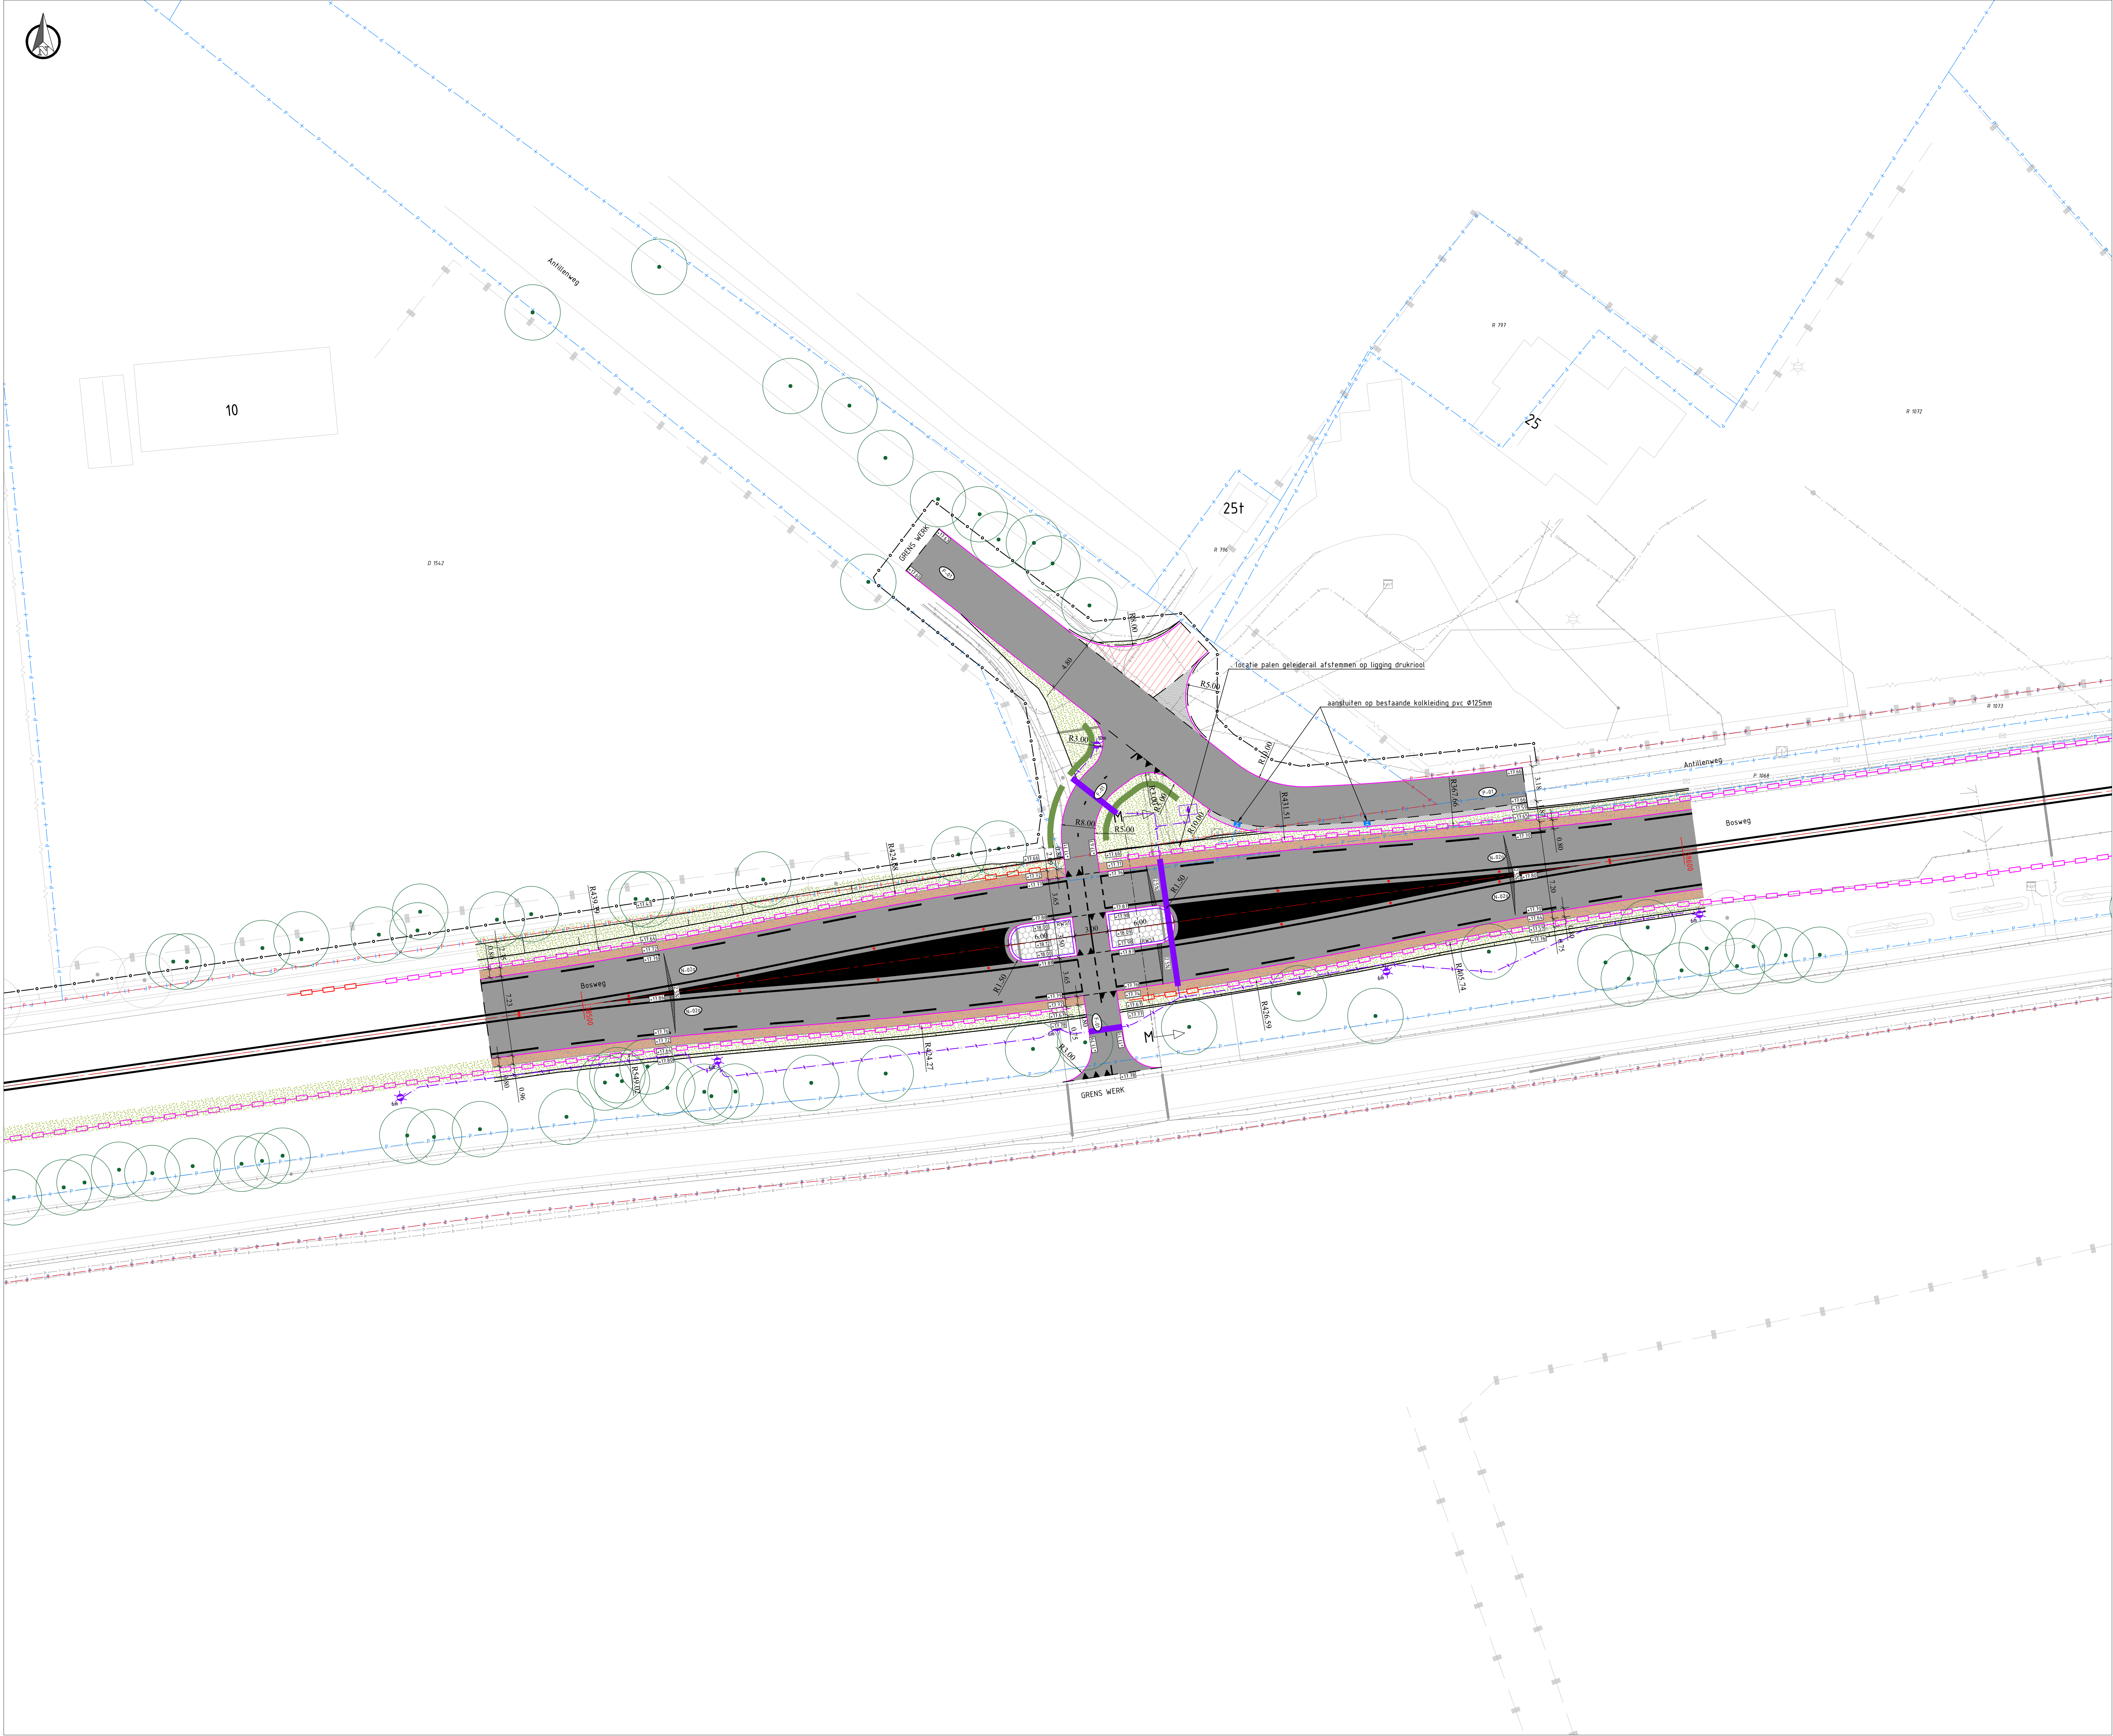

SITUATIE: BLAD 2
SCHAAL 1 : 500

LEGENDA

Bestaande situatie:

- Bestaande situatie
- Kadastrale gegevens
- Provinciaal eigendom, is projectgrens
- Kantverharding
- Bestaande boom handhaven

Kabels en Leidingen

- Voorzorgsmaatregel
- Mantelbuis
- Gevaarlijke inhoud
- Gas, hoge druk
- Gas, lage druk
- Waler
- Riool, persleiding
- Elektra, hoogspanning
- Elektra, middenspanning
- Elektra, laagspanning
- Gata
- Overig

Nieuwe situatie:

- Werkgrens, werkzaamheden buiten provinciaal gebied
- As N264
- Kantverharding
- Materiaalgrens
- Markering (voor detaillering tek. 1287478-TE-NR-BE-1150)
- Gelidderaal hout, T=40-2m (o.g.), prestatieklasse H2
- Houten terminal + overgangsconstructie, prestatieklasse P2, ASI waarde A (lengte ca. 7m)
- Talud, helling 1:2
- Keerwand, n.t.b.
- Verkanting 1:2
- Hoogte in N.A.P.

Verharding


- Asfalt (onderhoud), kleur zwart (voor de opbouw tek. 1287478-TE-DET-BE-1278)
- Asfalt (herlagen)
- Asfalt hoofdrijbaan, kleur zwart (voor de opbouw tek. 1287478-TE-DET-BE-1278)
- Asfalt parallelweg, kleur zwart (voor de opbouw tek. 1287478-TE-DET-BE-1278)
- Asfalt fietspad, kleur grijs (voor de opbouw tek. 1287478-TE-DET-BE-1278)
- Beton fietspad, kleur grijs (voor de opbouw tek. 1287478-TE-DET-BE-1278)
- Printbeton, ongewapend, 250mm dik
- Betonstraatsteen, kleur grijs, elleboogverband, 50mm brekerzand, 200mm menggranulaat 0/31,5
- Betonstraatsteen, kleur grijs, 5 strekken, 50mm brekerzand, 200mm menggranulaat 0/31,5
- Herstraten bestaande verharding, 50mm brekerzand
- Bern, inzaaien met kruidenrijk mengsel, gebiedseigen en inheems
- Semiverharding van betoncrete
- Herprofilen berm, dempen watergang en inzaaien
- RWS-band 110/220x250 mm
- Opsluitband 150x250mm
- Trottoirkolk (C250 TBS STR 9737), incl. kolkleiding
- Lichtmaat incl. hoogte (m)
- Verlichting kast t.b.v. openbare verlichting
- Kabel verlichting
- Mantelbuis verlichting
- Glasbollen reflectoren

Groenvoorziening

- Te planten boom
- Botsvriendelijke haag

Opmerkingen:

- Maten in meters;
- Dimensies van materialen in millimeters;
- Hoogtenmaten in meters t.o.v. N.A.P.
- Herstelwerkzaamheden N264 hoofdrijbaan volgens Unihorn verhandelingsadvies van 28 juli 2023 uitvoeren, opgenomen in: 1287478-TE-WEG-BE-1100, 1287478-TE-GRN-BE-1500, 1287478-TE-DET-BE-1200, 1287478-TE-DWP-BE-1170, 1287478-TE-DWP-BE-1175 & 1287478-TE-NR-BE-1150

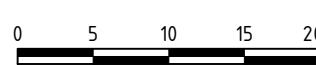

OVERZICHT

SCHAAL 1 : 30.000

versie	beschrijving	datum	door	door	door
1.0	Eerste versie	20-08-2024	HLJ	MMT	SLP
2.0	Tweede versie	28-10-2024	HLJ	MMT	SLP
3.0	Dreide versie	28-11-2024	HLJ	MMT	SLP
4.0	Verde versie	27-05-2025	HLJ	MMT	SLP

Provincie Noord-Brabant

Brabantlaan 1526 TV 5-Hertogenbosch
Telefoon 073 681 28 12



www.tauw.nl

N264.36 Odiliapeel - Haps


Groot onderhoud N264.36
Bestektekening
Situatietekening
Deelgebied 2: Volkseweweg

Contractnummer

Schaal: 1:200

Formaat: Previous paper size (1189x841 mm)

getekend	H. Lubbers	datum	27-05-2025	in 3 bladen	blad nr. 2
gecontroleerd	H. Hage	datum	27-05-2025	projectnummer	1287478
+gegevens	M. Suijsmond	datum	27-05-2025	code	WEG
status	OPDRACHT	versie	4.0	projectlocatie	1287478-TE-WEG-1100-1100-1100-1100

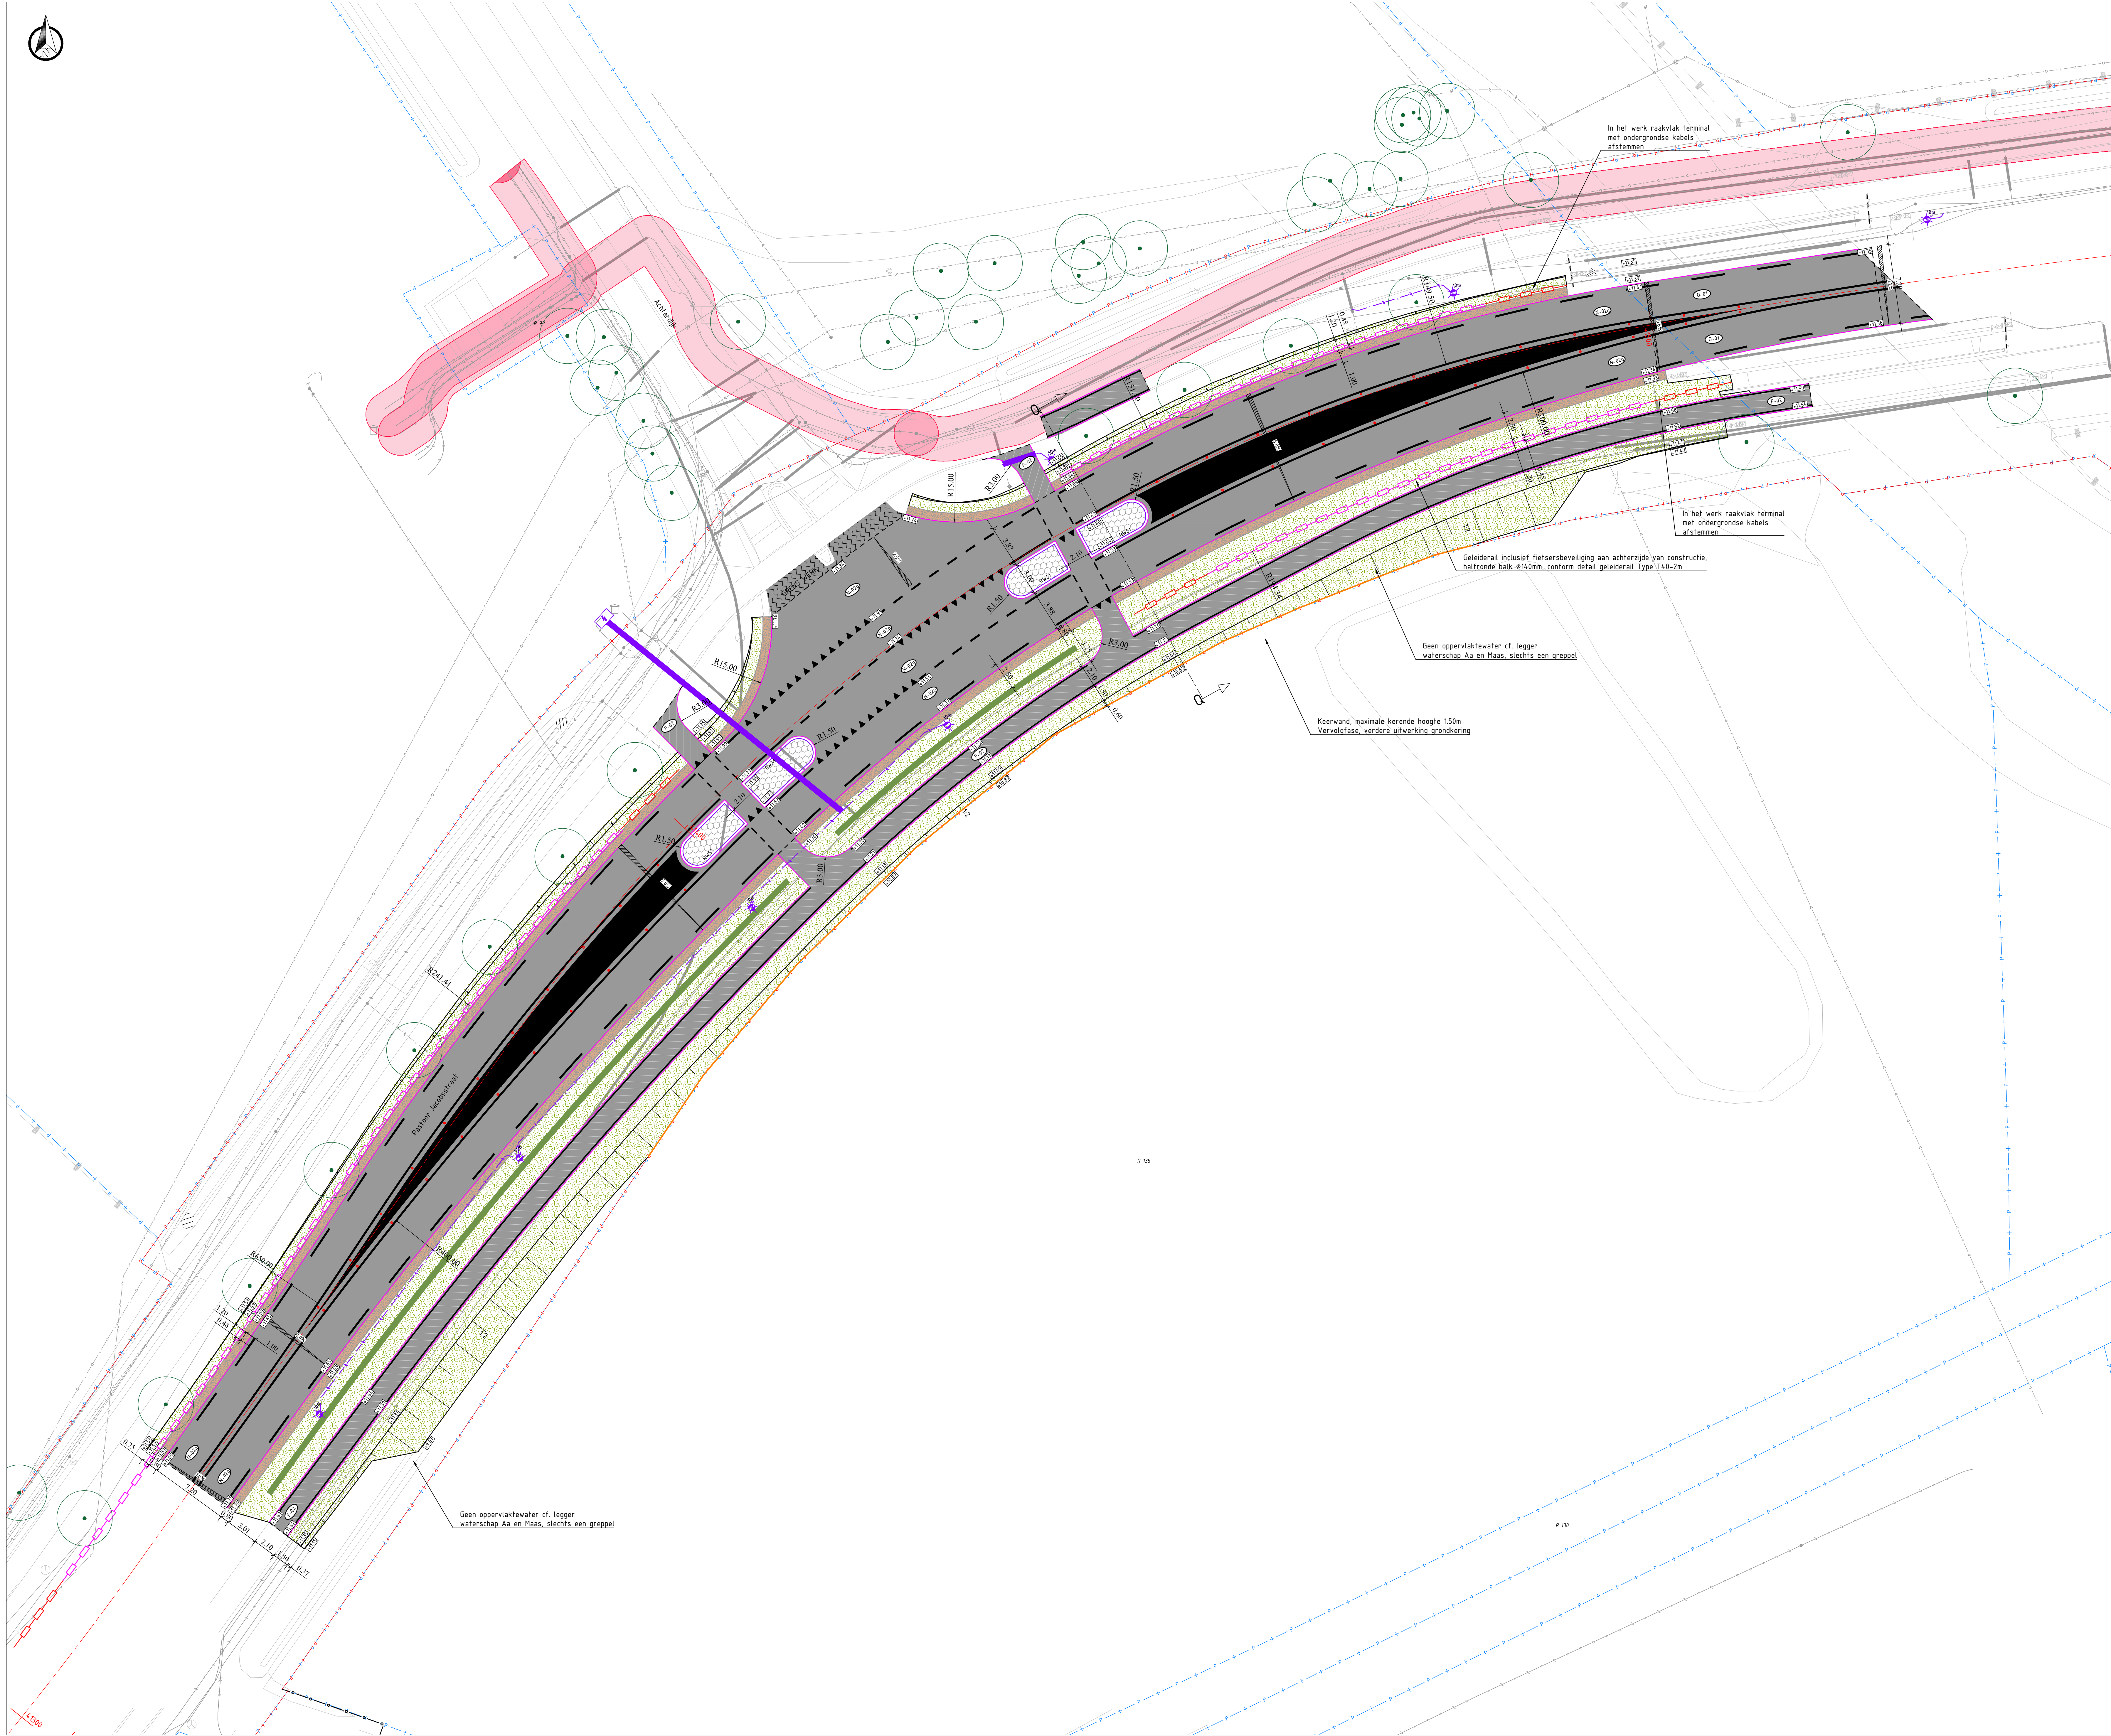

LEGENDA

Bestaande situatie:

- Bestaande situatie
- Kadastrale gegevens
- Provinciaal eigendom, is projectgrens
- Kantverharding
- Bestaande boom handhaven

Kabels en Leidingen

- Voorzorgsmaatregel
- Mantelbuis
- Gevaarlijke inhoud
- Gas, hoge druk
- Gas, lage druk
- Waler
- Riool, persleiding
- Elektra, hoogspanning
- Elektra, middenspanning
- Elektra, laagspanning
- Gata
- Overig

Nieuwe situatie:

- Werkgrens, werkzaamheden buiten provinciaal gebied
- As N264
- Kantverharding
- Materiaalgrens
- Markering voor detaillering tek. 1287478-TE-NR-BE-1150
- Geleiderail hout, T-40-2m (o.g.), prestatieklasse H2
- Houten terminal, overgangconstructie, prestatieklasse P2, ASI waarde A (lengte ca. 3m)
- Talud, helling 1:2
- Keerwand, n.b.
- Verkanting 1:2
- Hoogte in N.A.P.

Verharding

- Asfalt (onderhoud), kleur zwart (voor de opbouw tek. 1287478-TE-DET-BE-1278)
- Asfalt (herlagen)
- Asfalt hoofdrijbaan, kleur zwart (voor de opbouw tek. 1287478-TE-DET-BE-1278)
- Asfalt parallelweg, kleur zwart (voor de opbouw tek. 1287478-TE-DET-BE-1278)
- Asfalt fietspad, kleur grijs (voor de opbouw tek. 1287478-TE-DET-BE-1278)
- Beton fietspad, kleur grijs (voor de opbouw tek. 1287478-TE-DET-BE-1278)
- Printbeton, ongewapend, 250mm dik
- Betonstraatsteen, kleur grijs, elleboogverband, 50mm brekerzand, 200mm menggranulaat 0/315
- Betonstraatsteen, kleur grijs, 5 strekken, 50mm brekerzand, 200mm menggranulaat 0/315
- Herstraten bestaande verharding, 50mm brekerzand
- Bern, inzaaien met kruidenrijk mengsel, gebiedseigen en inheems
- Semiverharding van betoncrete
- Herprofilen berm, dempen watergang en inzaaien
- RWS-band 110/220x250 mm
- Opsluitband 150x250mm
- Trottoirkolk (C250 TBS STR 9737), incl. kalkkleiding
- Lichtmast incl. hoogte (m)
- Verlichting kast f.b.v. openbare verlichting
- Kabel verlichting
- Mantelbuis verlichting
- Glasbollen reflectoren

Groenvoorziening

- Te planten boom
- Botsvriendelijke haag

Opmerkingen:

- Maten in meters;
- Dimensies van materialen in millimeters;
- Hoogtematen in meters f.o.v. N.A.P.
- Herstelwerkzaamheden N264 hoofdrijbaan volgens Unihorn verhardingsadvies van 28 juli 2023 uitvoeren, opgenomen in: 1287478-TE-WEG-BE-1100, 1287478-TE-GRN-BE-1500, 1287478-TE-DET-BE-1200, 1287478-TE-DWP-BE-1170, 1287478-TE-DWP-BE-1175 & 1287478-TE-NR-BE-1150

0 5 10 20m



Sint Hubert

OVERZICHT

SCHAAAL 1:30.000

versie	beschrijving	datum	get.	oor.	vr.
1.0	Eerste versie	20-08-2024	HLJ	MMT	SLP
2.0	Tweede versie	28-10-2024	HLJ	MMT	SLP
3.0	Dreide versie	28-11-2024	HLJ	MMT	SLP
4.0	Verde versie	27-05-2025	HLJ	MMT	SLP

Provincie Noord-Brabant		regiohuur uitbesteding	
Programma Infrastructuur werken		www.tauw.nl	
Brabantlaan 1526 TV 's-Hertogenbosch			
Telefoon (030) 881 28 12			
N264.36 Odilapeel - Haps		Contractnummer	
Groot onderhoud N264.36			
Bestektekening			
Situatietekening			
Deelgebied 3B: Hapseweg			
km	1:1300	km	1:1600
getekend	H. Lubbers	datum	27-05-2025
gecontroleerd	H. Hage	datum	27-05-2025
vr.gegevens	M. Suijmoed	datum	27-05-2025
status	getekend	versie	4.0
in 3 bladen		blad nr. 3	
projectnummer		1287478	
code		WEG	
projectlocatie		1287478-TE-WEG-1100, 1287478-TE-GRN-1500, 1287478-TE-DET-1200, 1287478-TE-DWP-1170, 1287478-TE-DWP-1175 & 1287478-TE-NR-1150	
schaal		1:200	
formaat		Previous paper size (100x50 x 140x60 mm)	