
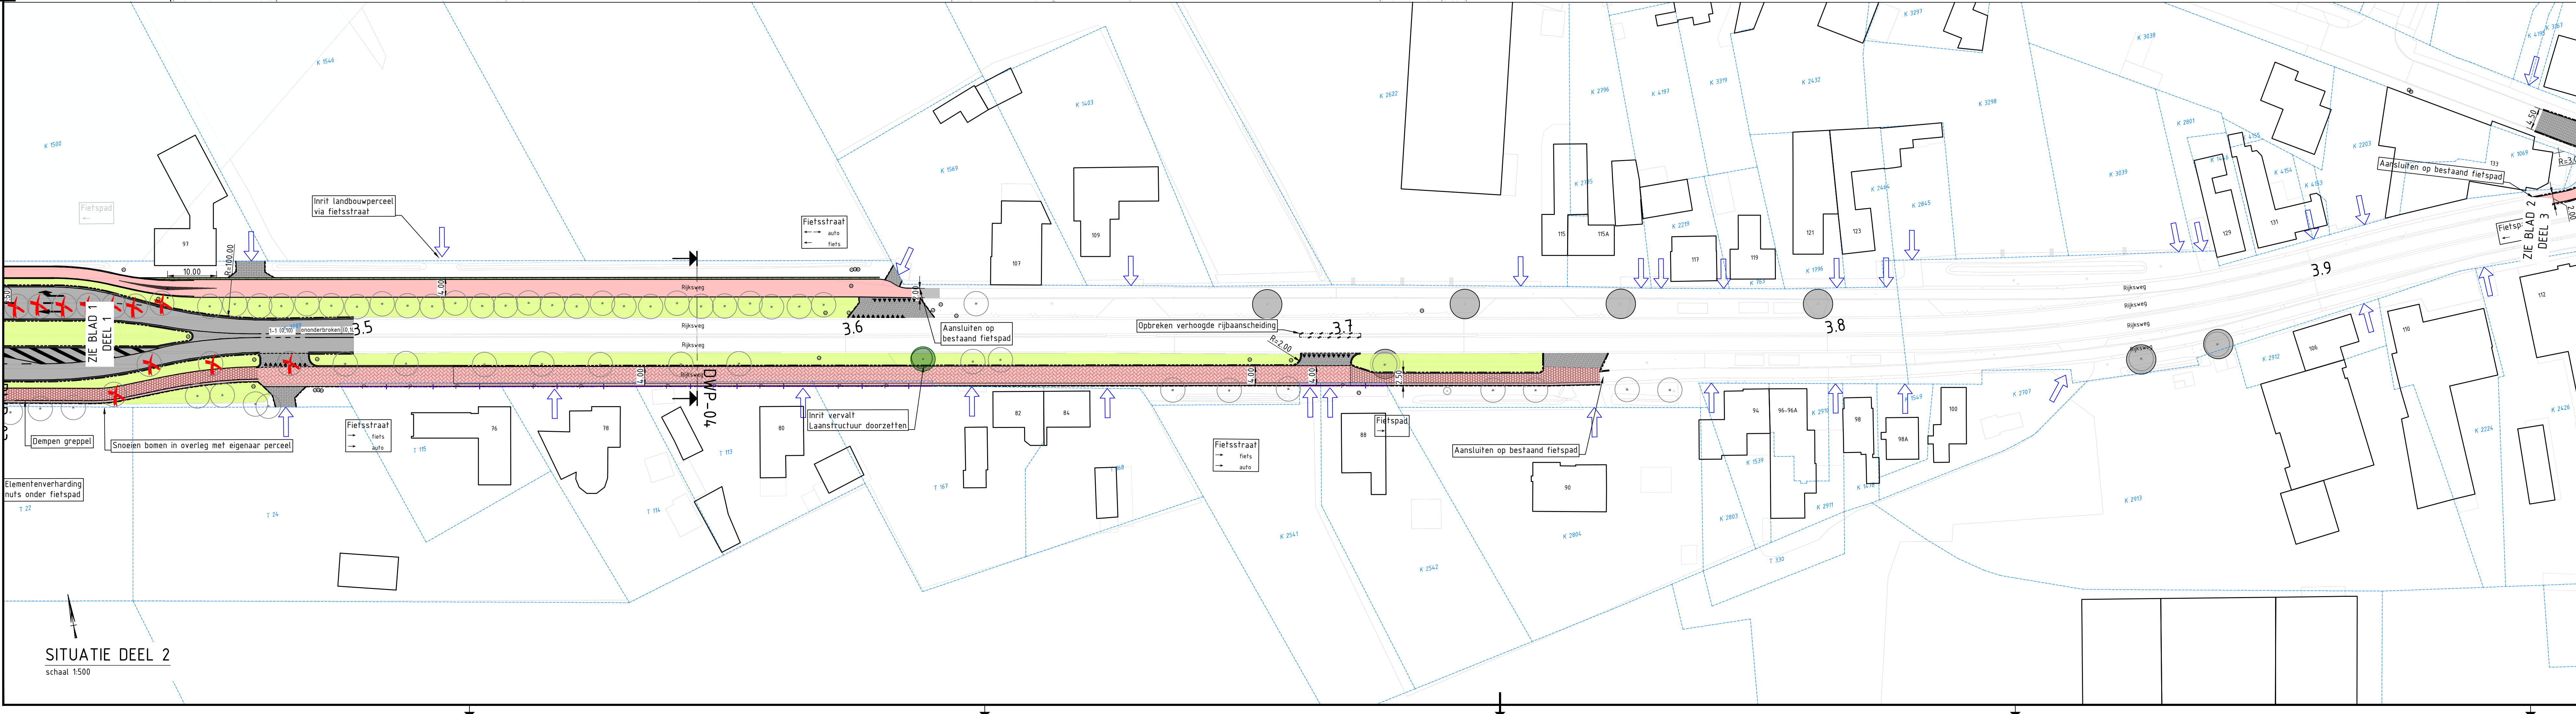


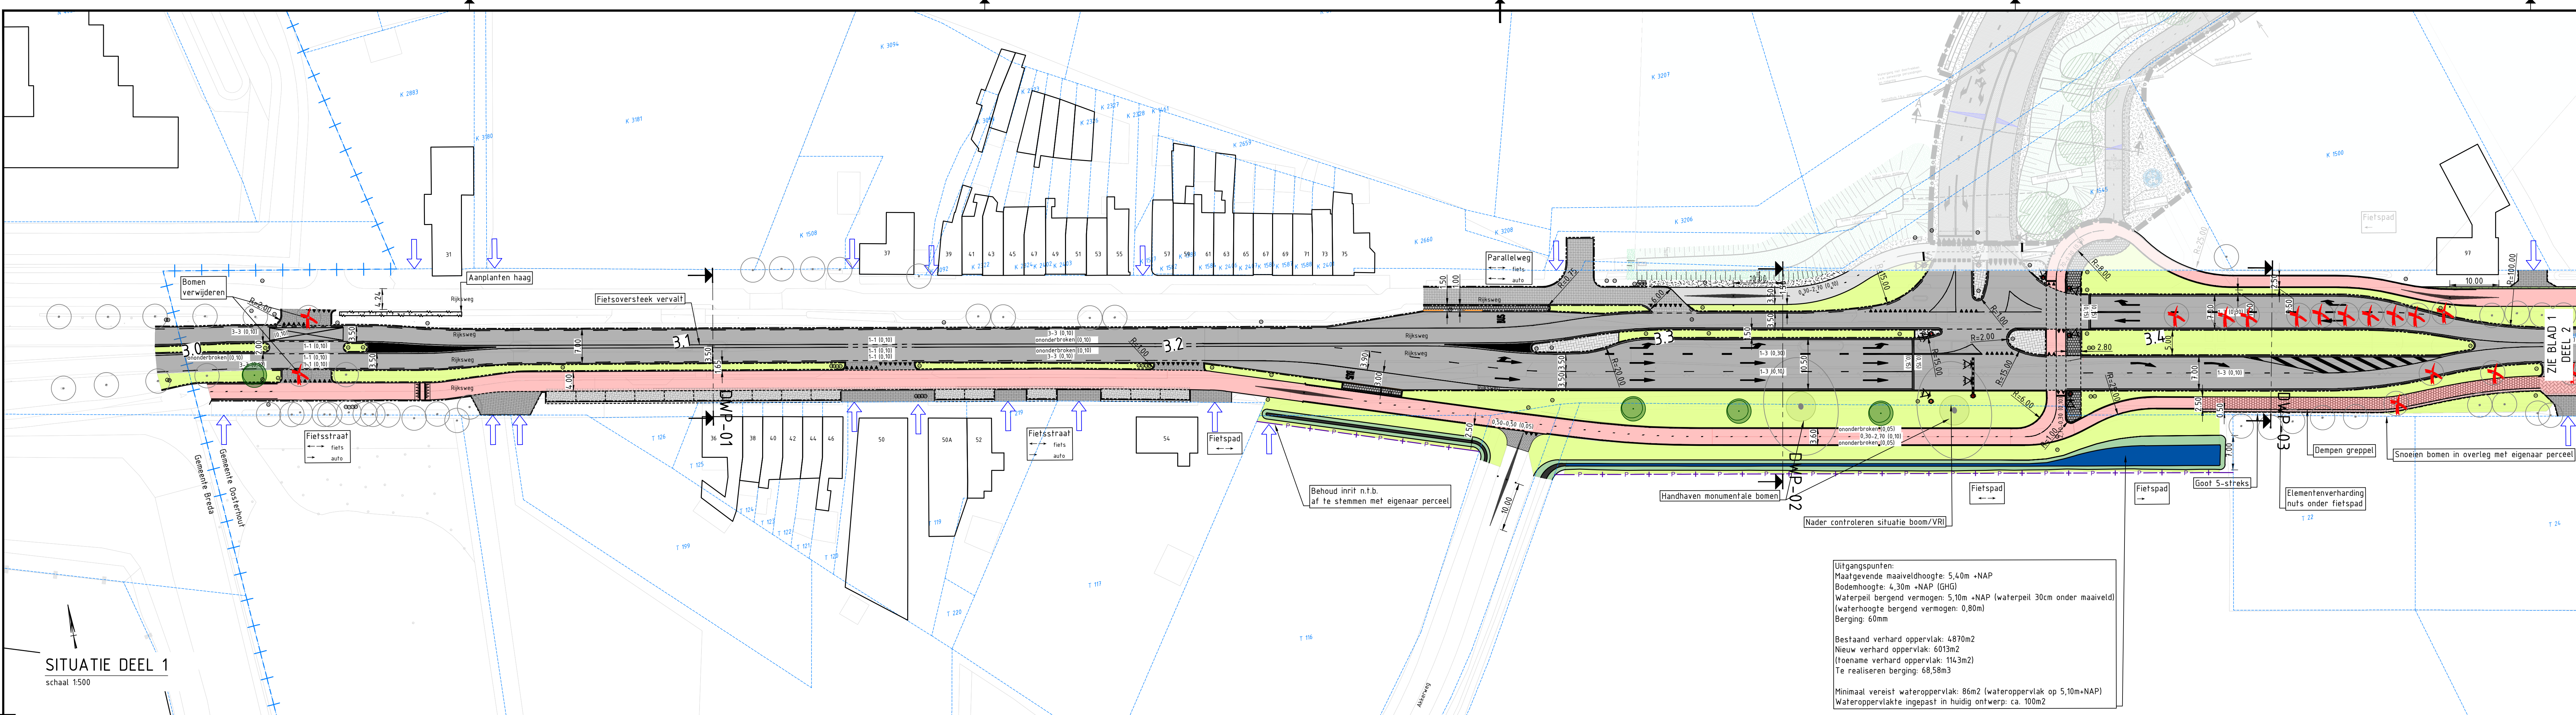

Legenda

	Bestaande situatie		Bestaande perceelsinrichting
	Bestaande kadastrale grens		Verkeersbord
	Nieuwe kadastrale grens		Locatie indicatief
	Gemeentegrens		Zie beoogde tekening
	Werkgrens		Boom volgens inmeting
	Natuurnetwerk Brabant (NNB) gebied		Bestaande monumentale boom
	Nieuwe rijbaan		Aanbrengen boom
	Nieuw fietspad Asfalt (front)		Aanbrengen haag
	Nieuw fietspad Asfalt (tzw)		Te knippen boom
	Nieuw fietspad Elementenverharding		
	Voetpad 300x300mm		
	Parkeervak Elementenverharding		
	Inrit Elementenverharding		
	Berm		
	Berm versteviging		
	Grepel		
	Duiker		
	Molgoef 5 streks		
	Kantopsluiting bushalteband		
	Kantopsluiting opsluitband		
	Kantopsluiting trottoirband rws		
	Kantopsluiting trottoirband		

OVERZICHTSTEKENING

schaal 1:35000

Opmerkingen

- Maten in meters, tenzij anders vermeld;
- Materiaalmaten in millimeters, tenzij anders vermeld;
- Hoogtematen in meters t.o.v. N.A.P., tenzij anders vermeld;
- Diameters in millimeters, tenzij anders vermeld;
- Coördinaten in meters t.o.v. Rijksdriehoekstelsel;
- Hoeken in graden (360°);
- Ligging kabels en leidingen indicatief weergegeven, exacte ligging bepalen d.m.v. het graven van proefsleuven.

Schaal 1:500

3.0	Aanpassingen na review der VDI*	KW	RB	BS	28-03-2025
2.0	Definitief	KW	RB	BS	09-12-2024
1.0	Concept	KW	RB	BS	17-10-2024

Verantw. ontwerper:

opdrachtgever: Provincie Noord-Brabant

project: Snelheidsroute F58 Dorst - Rijen

omschrijving: Situatietekening Trajectdeel 1 Tilburgseweg - Baarschotsestraat

documentstatus	documentversie
Definitief	3.0

formaat	schaal	type	referentie ontwerp	bladnr.	van	projectnummer / tekeningnummer
A0	1:500			1	5	BJ4878-RHD-ZZ-XX-DG-C-220001



Legenda

	Bestaande situatie		Bestaande perceelsinrichting
	Bestaande kadastrale grens		Verkeersbord
	Nieuwe kadastrale grens		Locatie indicatief
	Gemeentegrens		Zie beoogde tekening
	Werkgrens		Boom volgens inmeting
	Natuurnetwerk Brabant (NNB) gebied		Bestaande monumentale boom
	Nieuwe rijbaan		Aanbrengen boom
	Nieuw fietspad		Aanbrengen haag
	Nieuw fietspad		Te knippen boom
	Nieuw fietspad		
	Voetpad		
	Parkeervak		
	Inrit		
	Berm		
	Berm versteviging		
	Greepel		
	Duiker		
	Molgoef 5 streks		
	Kantopsluiting bushalteband		
	Kantopsluiting opsluitband		
	Kantopsluiting trottoirband rws		
	Kantopsluiting trottoirband		

OVERZICHTSTEKENING

schaal 1:35000

Opmerkingen

- Maten in meters, tenzij anders vermeld;
- Materiaalmaten in millimeters, tenzij anders vermeld;
- Hoogtematen in meters t.o.v. N.A.P., tenzij anders vermeld;
- Diameters in millimeters, tenzij anders vermeld;
- Coördinaten in meters t.o.v. Rijksdriehoekstelsel;
- Hoeken in graden (360°);
- Ligging kabels en leidingen indicatief weergegeven, exacte ligging bepalen d.m.v. het graven van proefsleuven.

Schaal 1:500

0 5 10 15 20m

3.0	Aanpassingen na review del VO*	KW	RB	BS	28-03-2025
2.0	Definitief	KW	RB	BS	09-12-2024
1.0	Concept	KW	RB	BS	17-10-2024
0.0	Ontwerp	KW	RB	BS	17-10-2024

opdrachtgever: Provincie Noord-Brabant

project: Snelheidsroute F58 Dorst - Rijen

omschrijving: Situatietekening Trajectdeel 1 en 2 Baarschotsestraat - Groenestraat

documenttitel: Definitief

documentnummer: BJA4878-RHD-ZZ-XX-DG-C-220001


formaat: A0

schaal: 1:500

type: Referentie ontwerp


bladnr: 2

van: 5

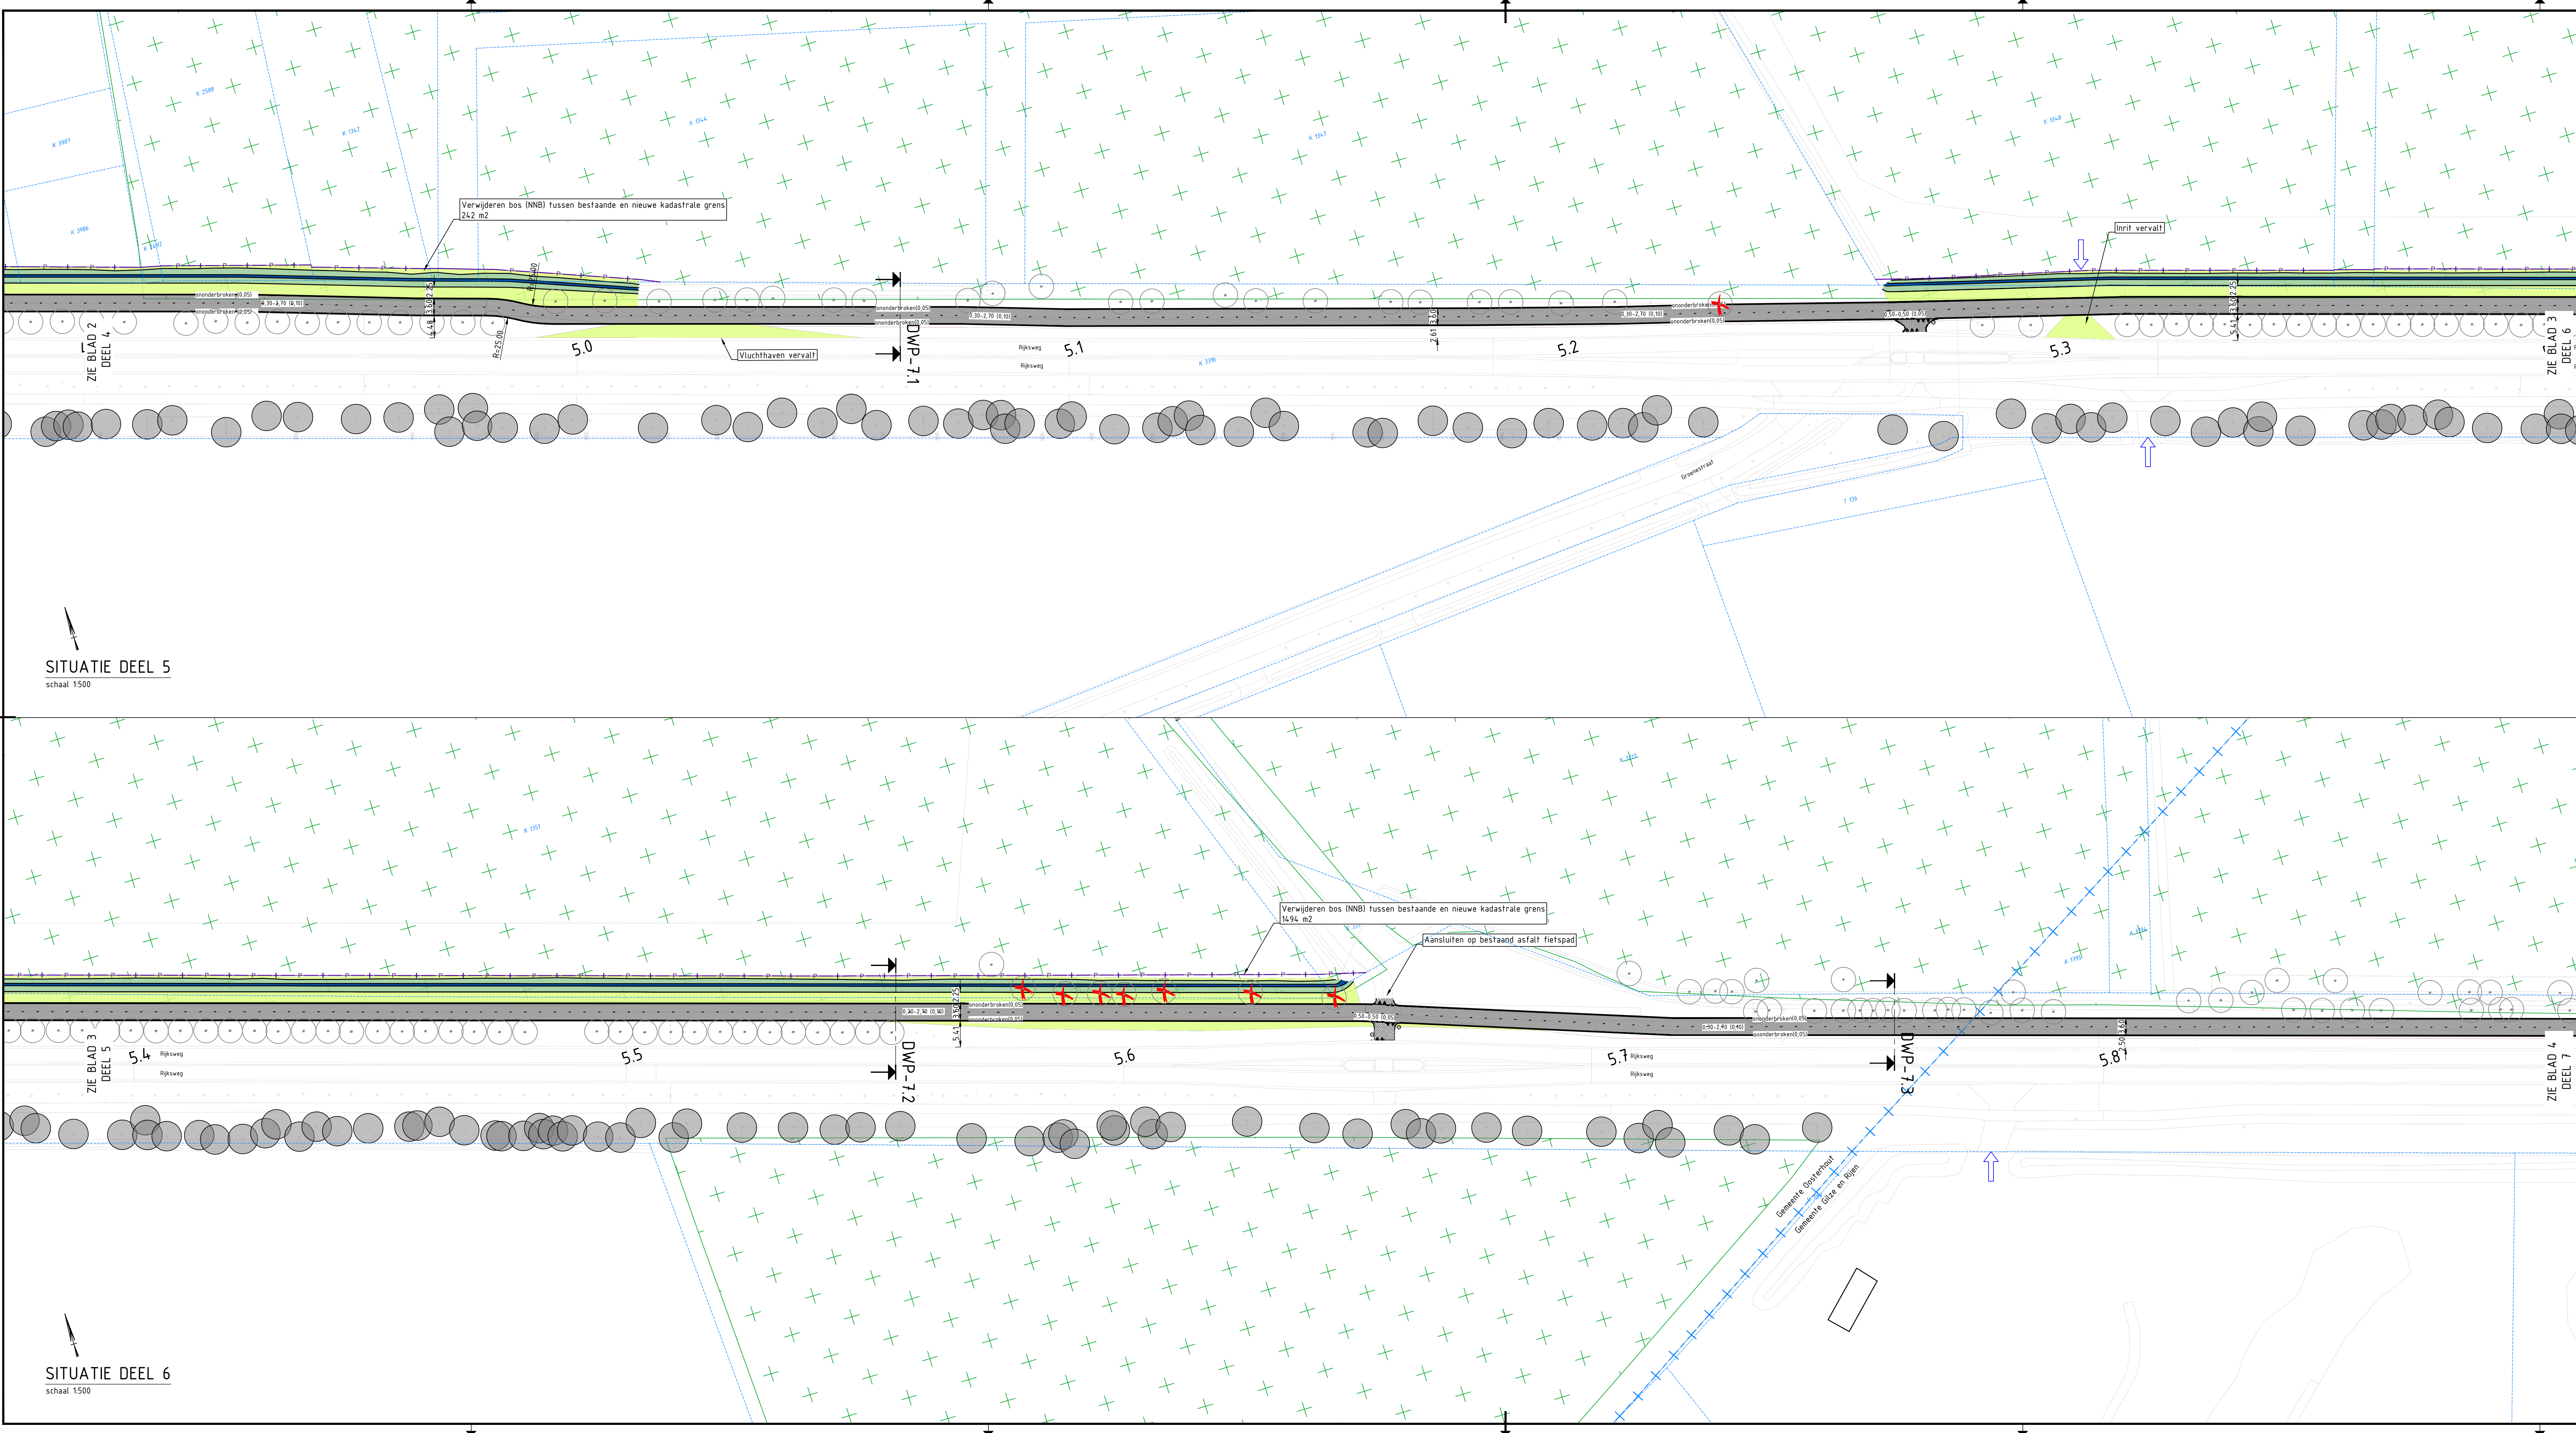

Legenda

	Bestaande situatie		Bestaande perceelsniet
	Bestaande kadastrale grens		Verkeersbord
	Nieuwe kadastrale grens		Locatie indicatief
	Gemeentegrens		Zie bebodings tekening
	Werkgrens		Boom volgens inmeting
	Natuurnetwerk Brabant (NNB) gebied		Bestaande monumentale boom
	Nieuwe rijbaan		Aanbrengen boom
	Nieuw fietspad		Aanbrengen haag
	Nieuw fietspad		Te knippen boom
	Nieuw fietspad		
	Nieuw fietspad		
	Nieuw fietspad		
	Voetpad		
	Parkeervak		
	Inrit		
	Berm		
	Berm versteviging		
	Greppel		
	Duiker		
	Molgoef 5 streks		
	Kantopsluiting bushalteband		
	Kantopsluiting opsluitband		
	Kantopsluiting trottoirband rws		
	Kantopsluiting trottoirband		

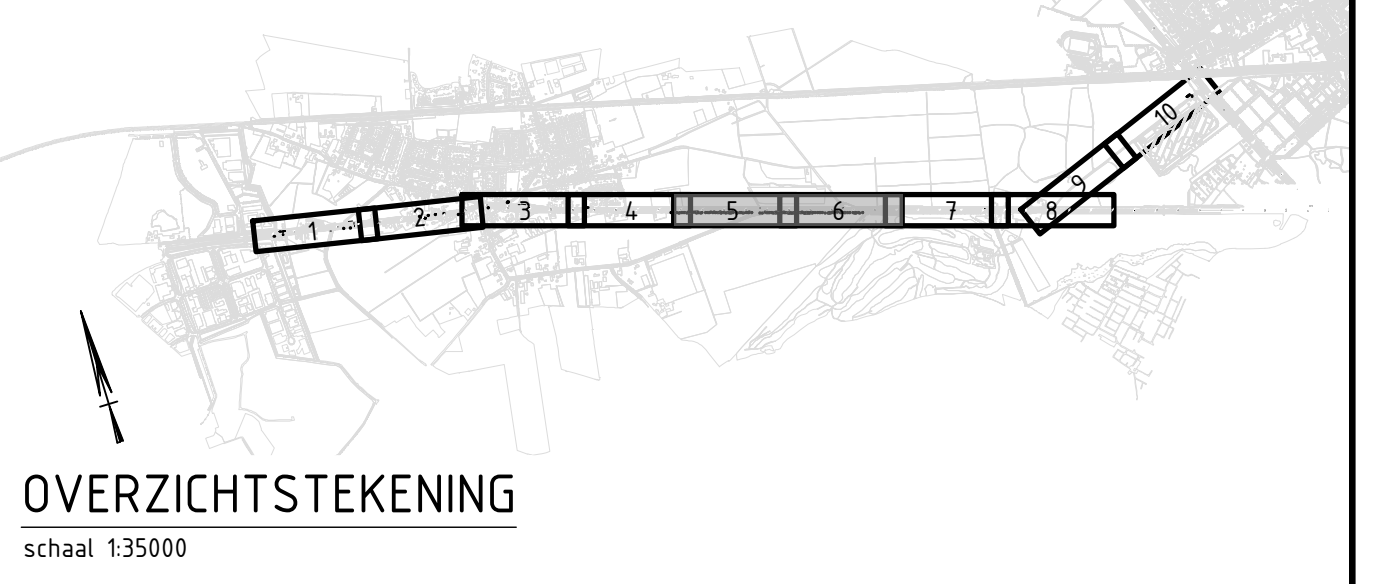

- ### Opmerkingen
- Maten in meters, tenzij anders vermeld;
 - Materiaalmaten in millimeters, tenzij anders vermeld;
 - Hoogtematen in meters t.o.v. N.A.P., tenzij anders vermeld;
 - Diameters in millimeters, tenzij anders vermeld;
 - Coördinaten in meters t.o.v. Rijksdriehoekstelsel;
 - Hoeken in graden (360°);
 - Ligging kabels en leidingen indicatief weergegeven, exacte ligging bepalen d.m.v. het graven van proefsleuven.


Schaal 1:500

3.0	Aanpassingen na review del VD*	KW	RB	BS	28-03-2025
2.0	Definitief	KW	RB	BS	09-12-2024
1.0	Concept	KW	RB	BS	17-10-2024
0.0	Ontwerp	getekend	gecorr.	akkoord	datum

opdrachtgever: Provincie Noord-Brabant

project: Snelfietsroute F58 Dorst - Rijen	 HaskoningDHV Nederland B.V. Mobility & Infrastructure
omschrijving: Situatietekening Trajectdeel 2 Groenestraat - Breedvenweg	
documentstatus: Definitief	

formaat: A0	schaal: 1:500	type: Referentie ontwerp	bladnr: 3	van: 5	projectnummer / tekeningnummer: BJ4878-RHD-ZZ-XX-DG-C-220001
-------------	---------------	--------------------------	-----------	--------	--

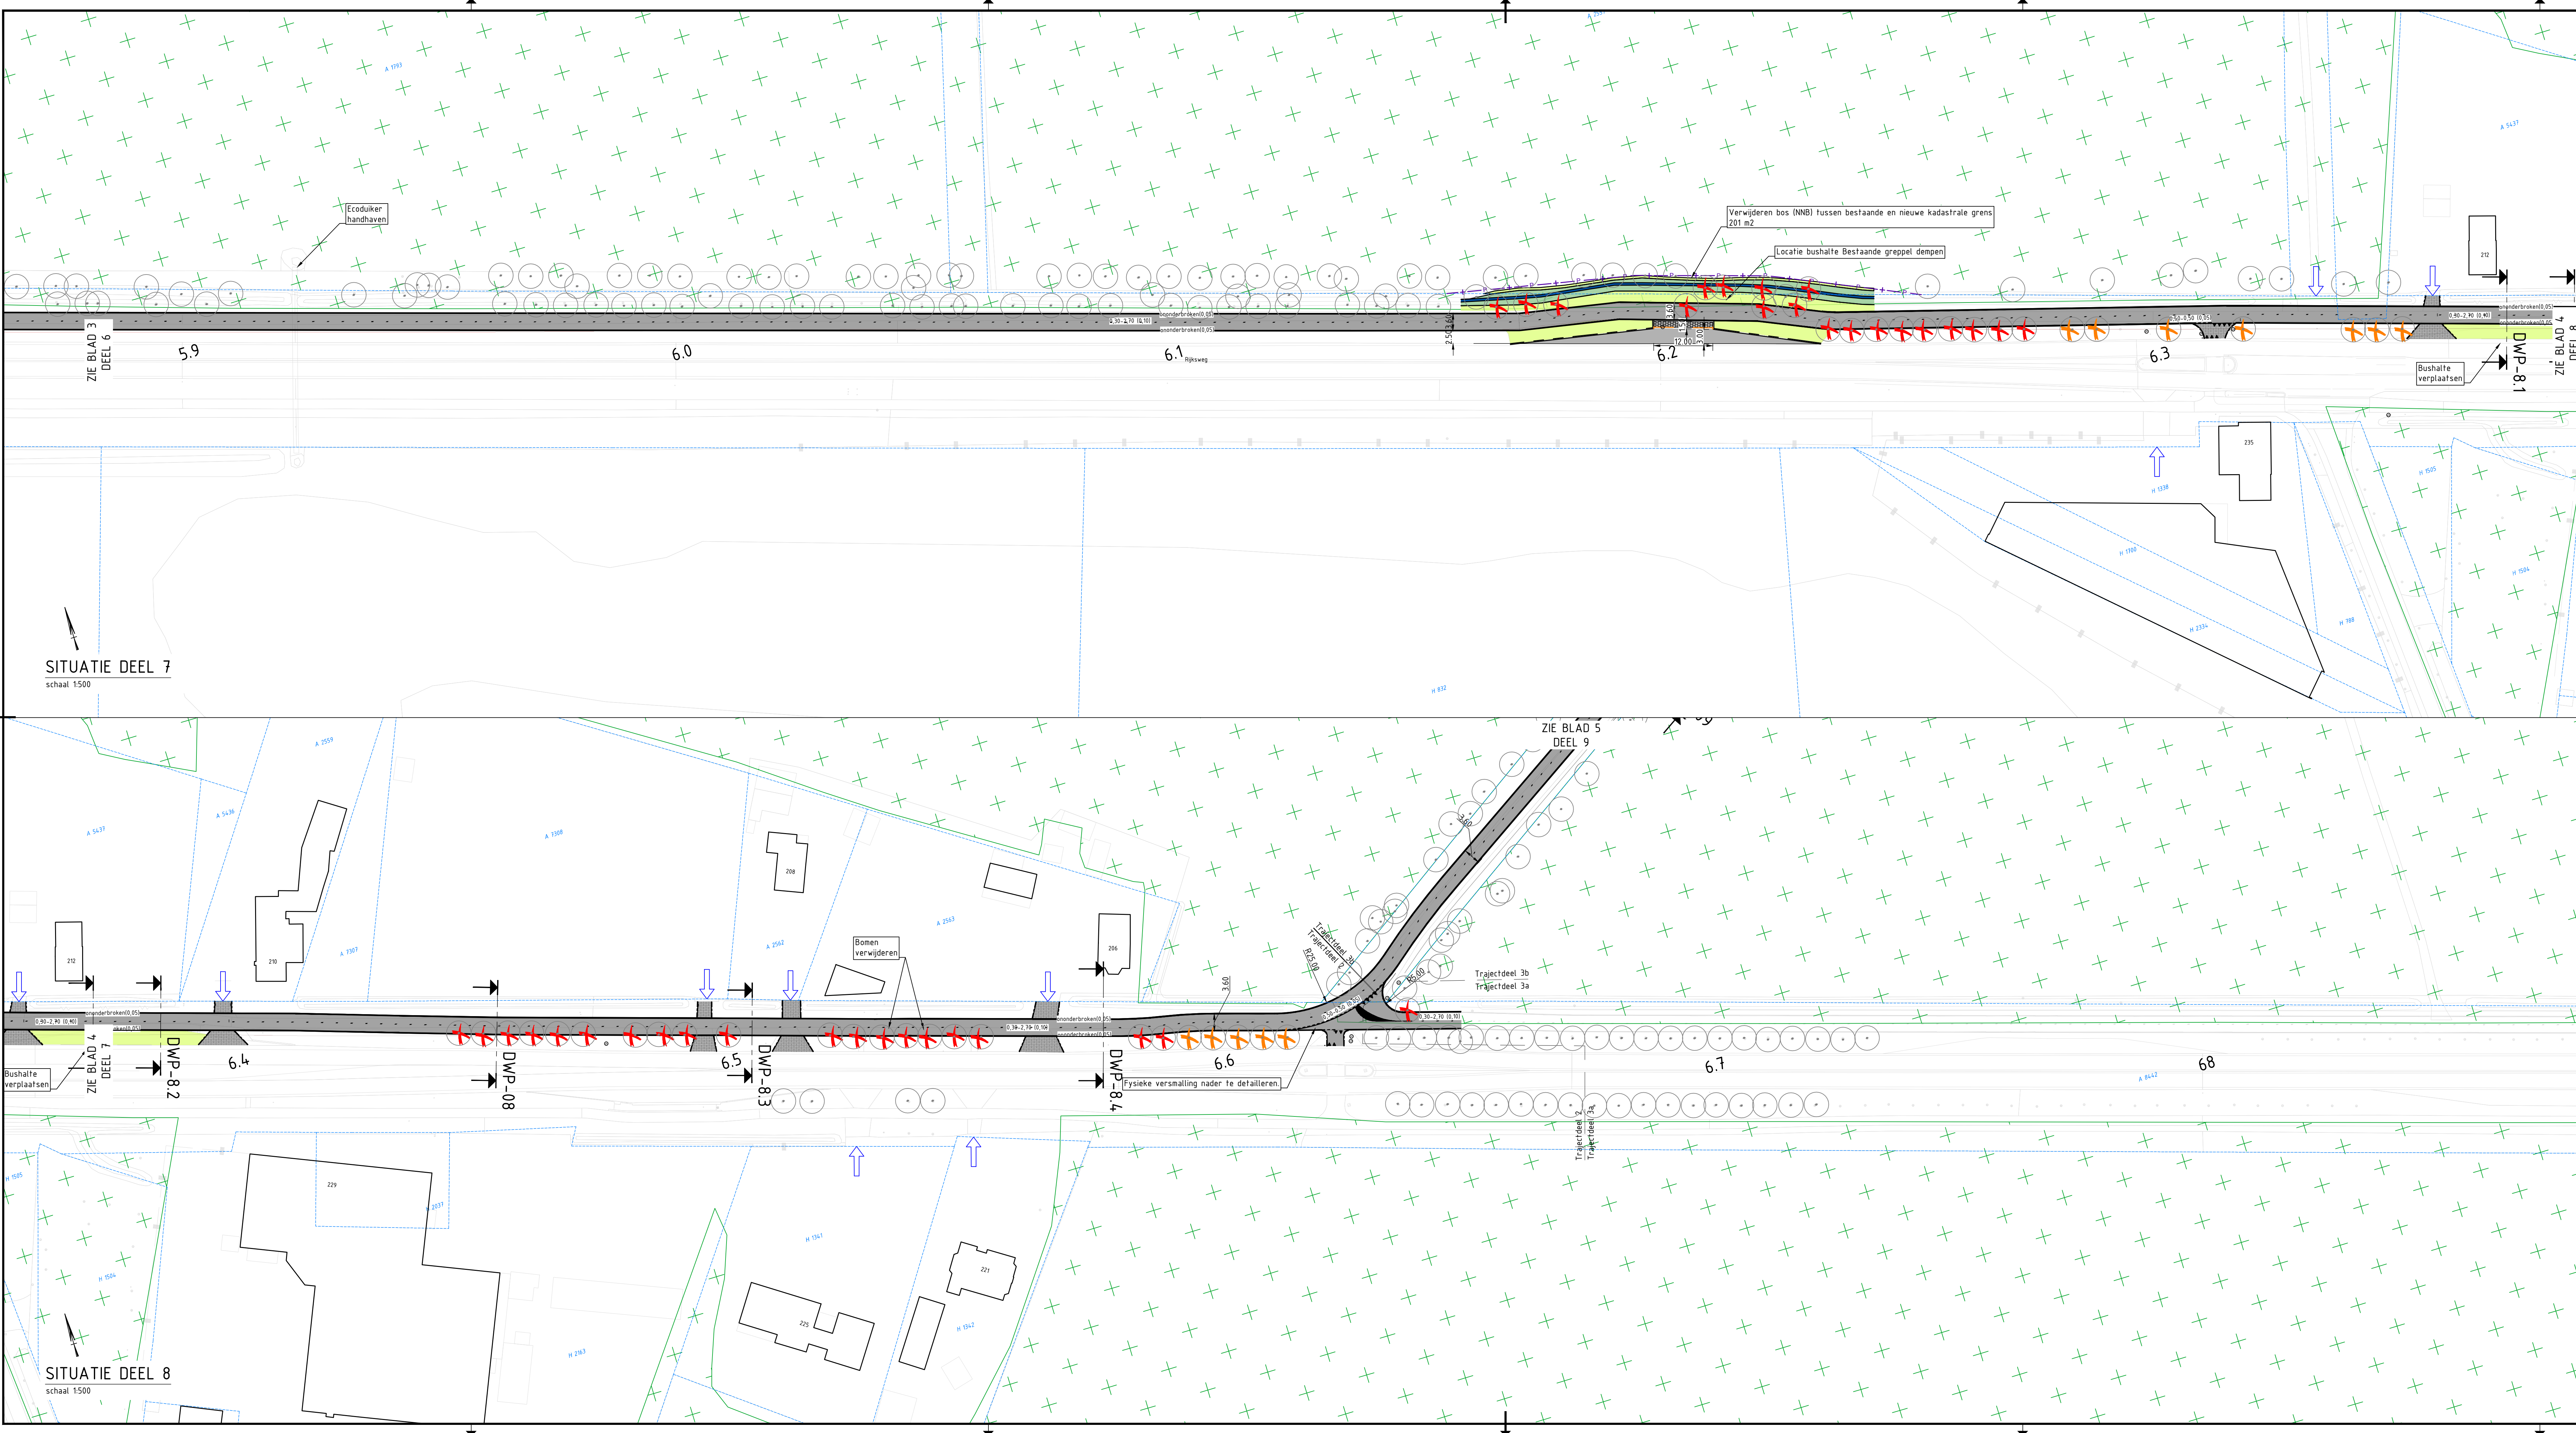

Legenda

	Bestaande situatie		Bestaande perceelsinrit
	Bestaande kadastrale grens		Verkeersbord
	Nieuwe kadastrale grens		Locatie indicatief
	Gemeentegrens		Zie beoogde tekening
	Werkgrens		Boom volgens inmeting
	Natuurnetwerk Brabant (NNB) gebied		Bestaande monumentale boom
	Nieuwe rijbaan		Aanbrengen boom
	Nieuw fietspad Asfalt-freet		Aanbrengen haag
	Nieuw fietspad Asfalt (zwart)		Te knippen boom
	Nieuw fietspad Elementenverharding		
	Voetpad 30x30cm		
	Parkeervak Elementenverharding		
	Inrit Elementenverharding		
	Berm		
	Berm versteviging		
	Viak en geschikt voor defensieveverlengen		
	Greppel		
	Duiker		
	Molgoef 5 streks		
	Kantopsluiting bushalteband		
	Kantopsluiting opsluitband		
	Kantopsluiting trottoirband rws		
	Kantopsluiting trottoirband		

OVERZICHTSTEKENING

schaal 1:35000

Opmerkingen

- Maten in meters, tenzij anders vermeld;
- Materiaalmaten in millimeters, tenzij anders vermeld;
- Hoogtematen in meters t.o.v. N.A.P., tenzij anders vermeld;
- Diameters in millimeters, tenzij anders vermeld;
- Coördinaten in meters t.o.v. Rijksdriehoekstelsel;
- Hoeken in graden (360°);
- Ligging kabels en leidingen indicatief weergegeven, exacte ligging bepalen d.m.v. het graven van proefsleuven.

Schaal 1:500
0 5 10 15 20m

3.0	Aanpassingen na review del VO*	KW	RB	BS	28-03-2025
2.0	Definitief	KW	RB	BS	09-12-2024
1.0	Concept	KW	RB	BS	17-10-2024

Verst. ontwerper: gekend geconstr. akkoord datum

opdrachtgever: Provincie Noord-Brabant


project: Snelheidsroute F58 Dorst - Rijen

omschrijving: Situatietekening Trajectdeel 2 en 3b Veenstraat - Broodbaan

documentstatus: Definitief
documentnummer: 3.0

formaat: A0
schaal: 1:500
type: Referentie ontwerp
bladnr: 4
van: 5
projectnummer / tekeningnummer: BJ4878-RHD-ZZ-XX-DG-C-220001

Royal HaskoningDHV
Enhancing Society Together
HaskoningDHV Nederland B.V.
Mobility & Infrastructure

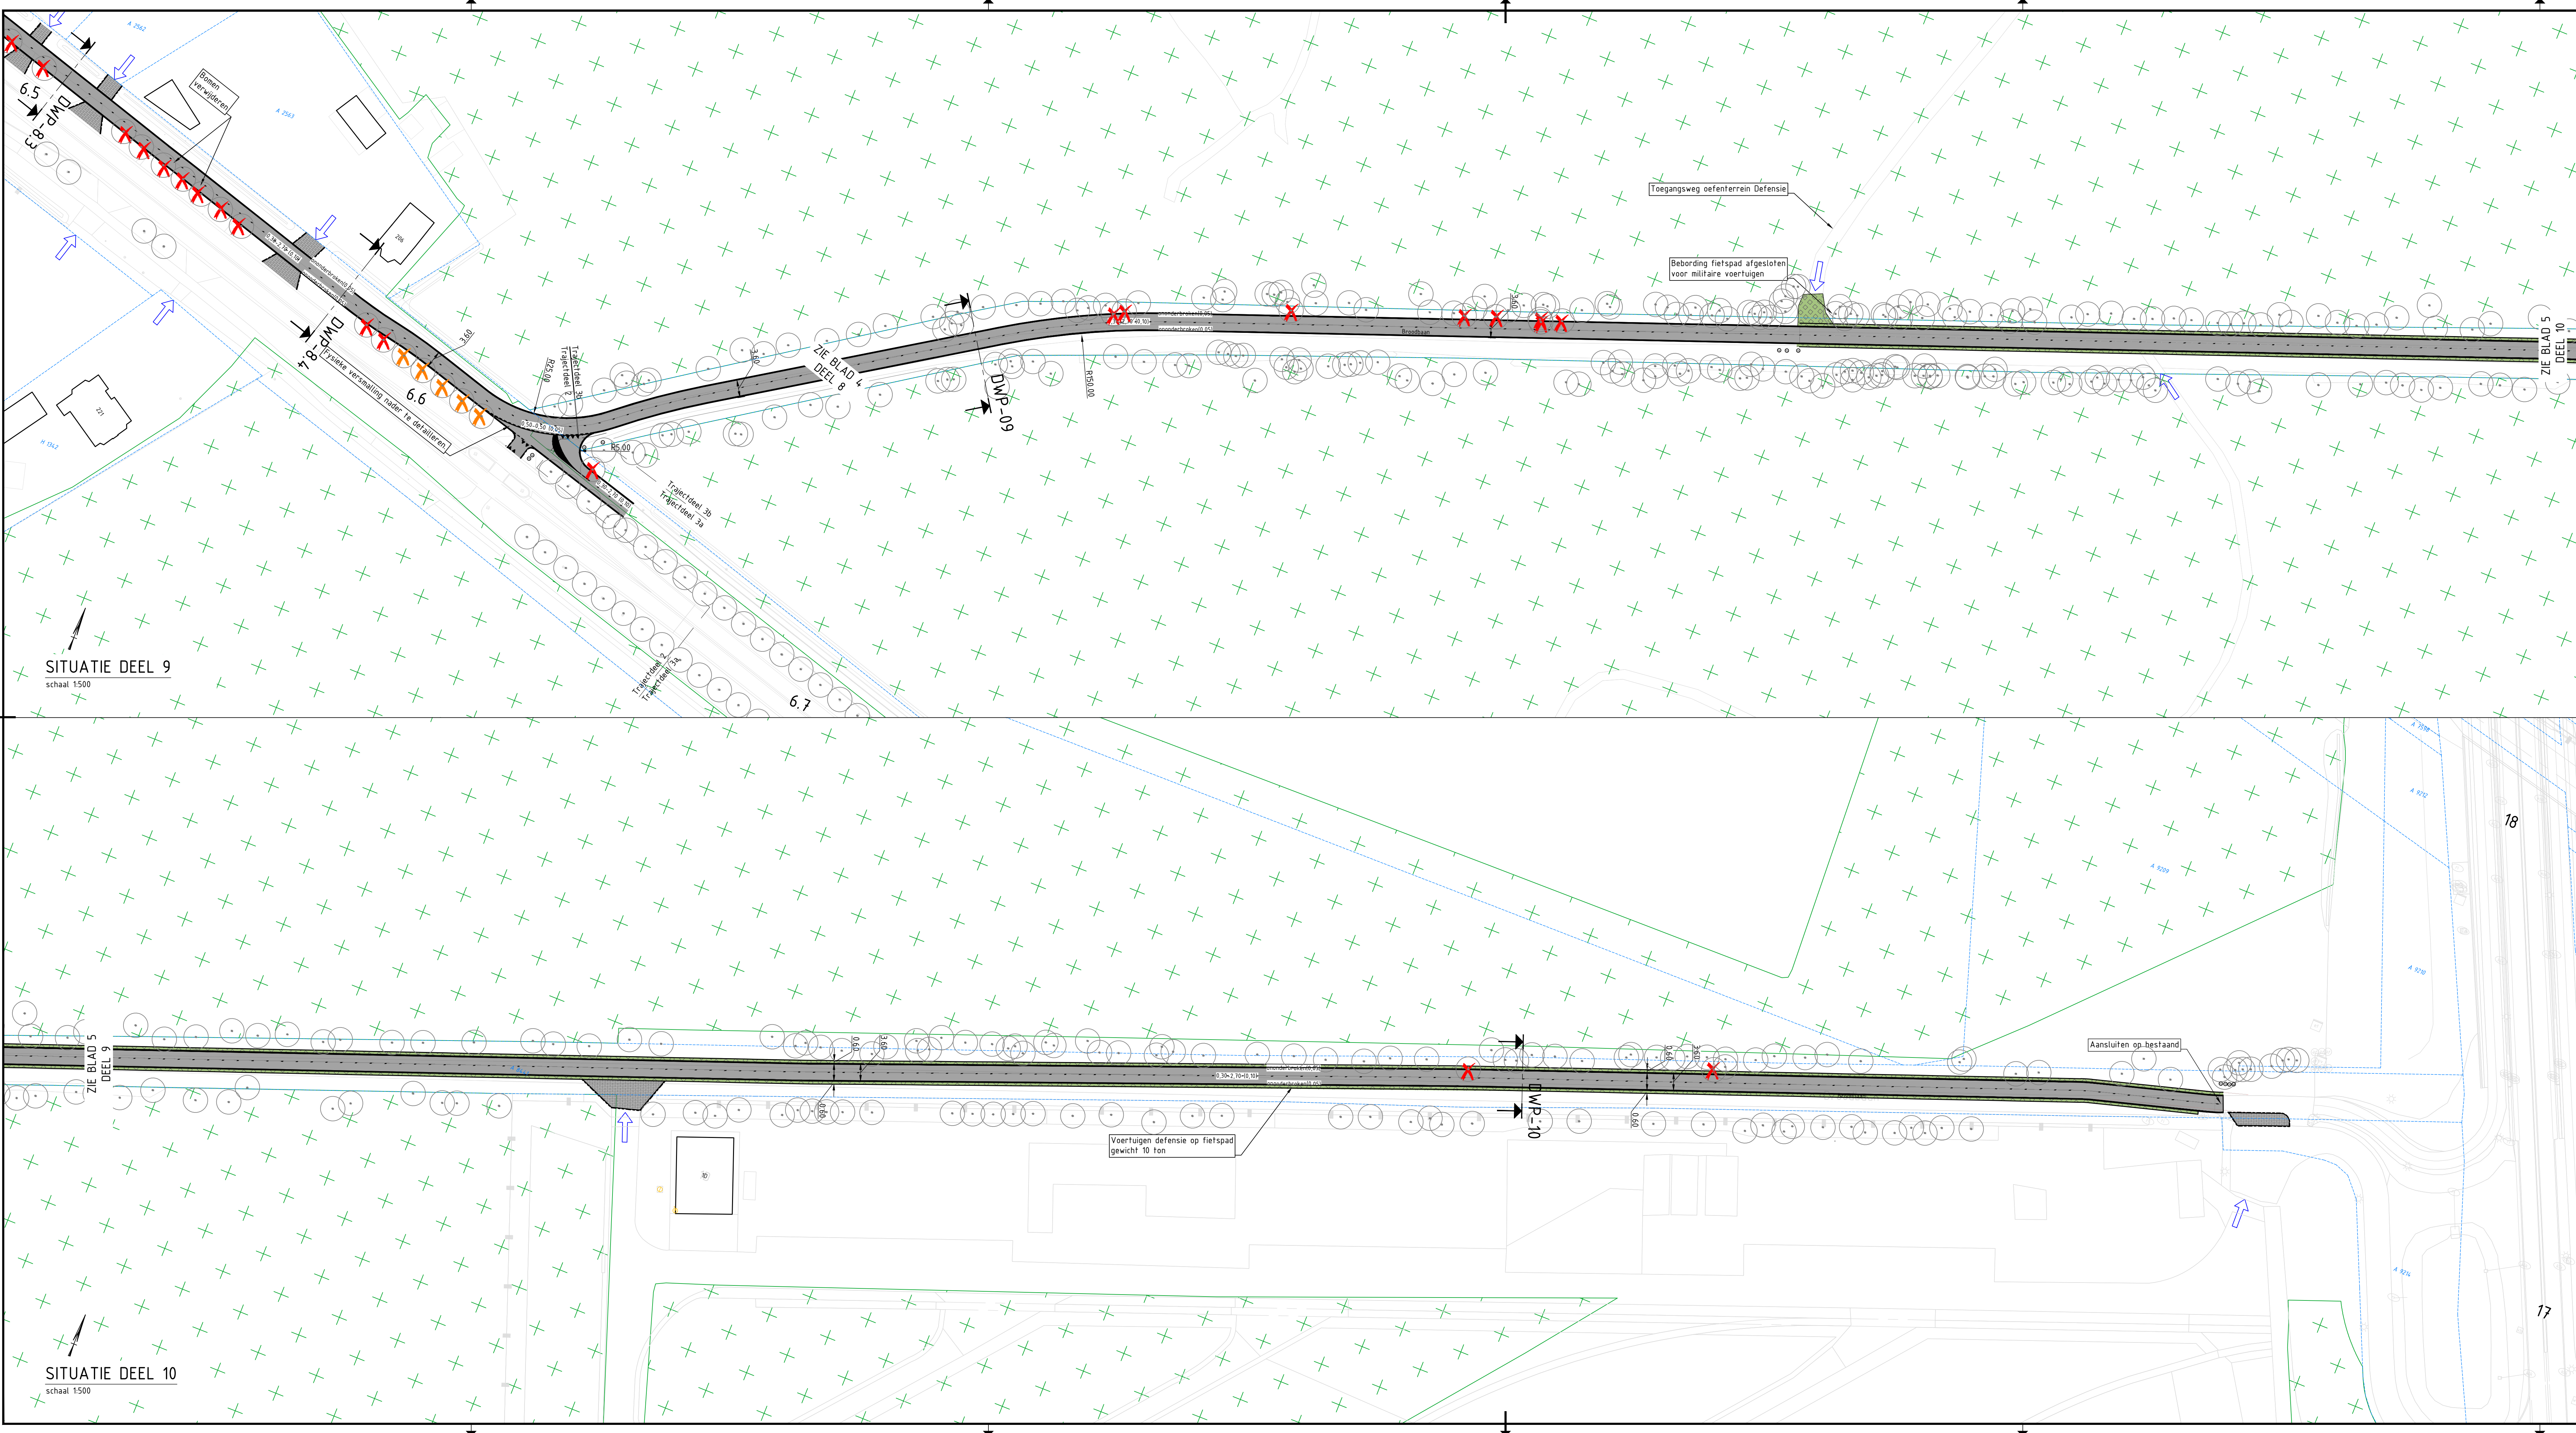

Legenda

	Bestaande situatie		Bestaande perceelsinrit
	Bestaande kadastrale grens		Verkeersbord
	Nieuwe kadastrale grens		locatie indicatief
	Gemeentegrens		Zie beborings tekening
	Werkgrens		Boom volgens inmeting
	Natuurnetwerk Brabant (NNB) gebied		Bestaande monumentale boom
	Nieuwe rijbaan		Aanbrengen boom
	Nieuw fietspad		Aanbrengen haag
	Nieuw fietspad		Te knippen boom
	Nieuw fietspad		
	Nieuw fietspad		
	Voetpad		
	Parkeervak		
	Inrit		
	Berm		
	Berm versteviging		
	Greepel		
	Duiker		
	Molgoef 5 streks		
	Kantopsluiting bushalteband		
	Kantopsluiting opsluitband		
	Kantopsluiting trottoirband rws		
	Kantopsluiting trottoirband		

OVERZICHTSTEKENING

schaal 1:350000

Opmerkingen

- Maten in meters, tenzij anders vermeld;
- Materiaalmaten in millimeters, tenzij anders vermeld;
- Hoogtematen in meters t.o.v. N.A.P., tenzij anders vermeld;
- Diameters in millimeters, tenzij anders vermeld;
- Coördinaten in meters t.o.v. Rijksdriehoekstelsel;
- Hoeken in graden (360°);
- Ligging kabels en leidingen indicatief weergegeven, exacte ligging bepalen d.m.v. het graven van proefleuven.

Schaal 1:500

3.0	Aanpassingen na review del VO*	KW	RB	BS	28-03-2025
2.0	Definitief	KW	RB	BS	09-12-2024
1.0	Concept	KW	RB	BS	17-10-2024

Verst. ontwerper: gekeurd: geconstr. akkoord: datum:

opdrachtgever: Provincie Noord-Brabant

project: Snelfietsroute F58 Dorst - Rijen

omschrijving: Situatietekening Trajectdeel 3a Broodbaan

documentstatus	documentversie
Definitief	3.0

formaat	schaal	teek	bladnr	van	projectnummer / tekeningnummer
A0	1:500	Referentie ontwerp	5	5	BJ4878-RHD-ZZ-XX-DG-C-220001

Royal HaskoningDHV
Enhancing Society Together
HaskoningDHV Nederland B.V.
Mobility & Infrastructure