



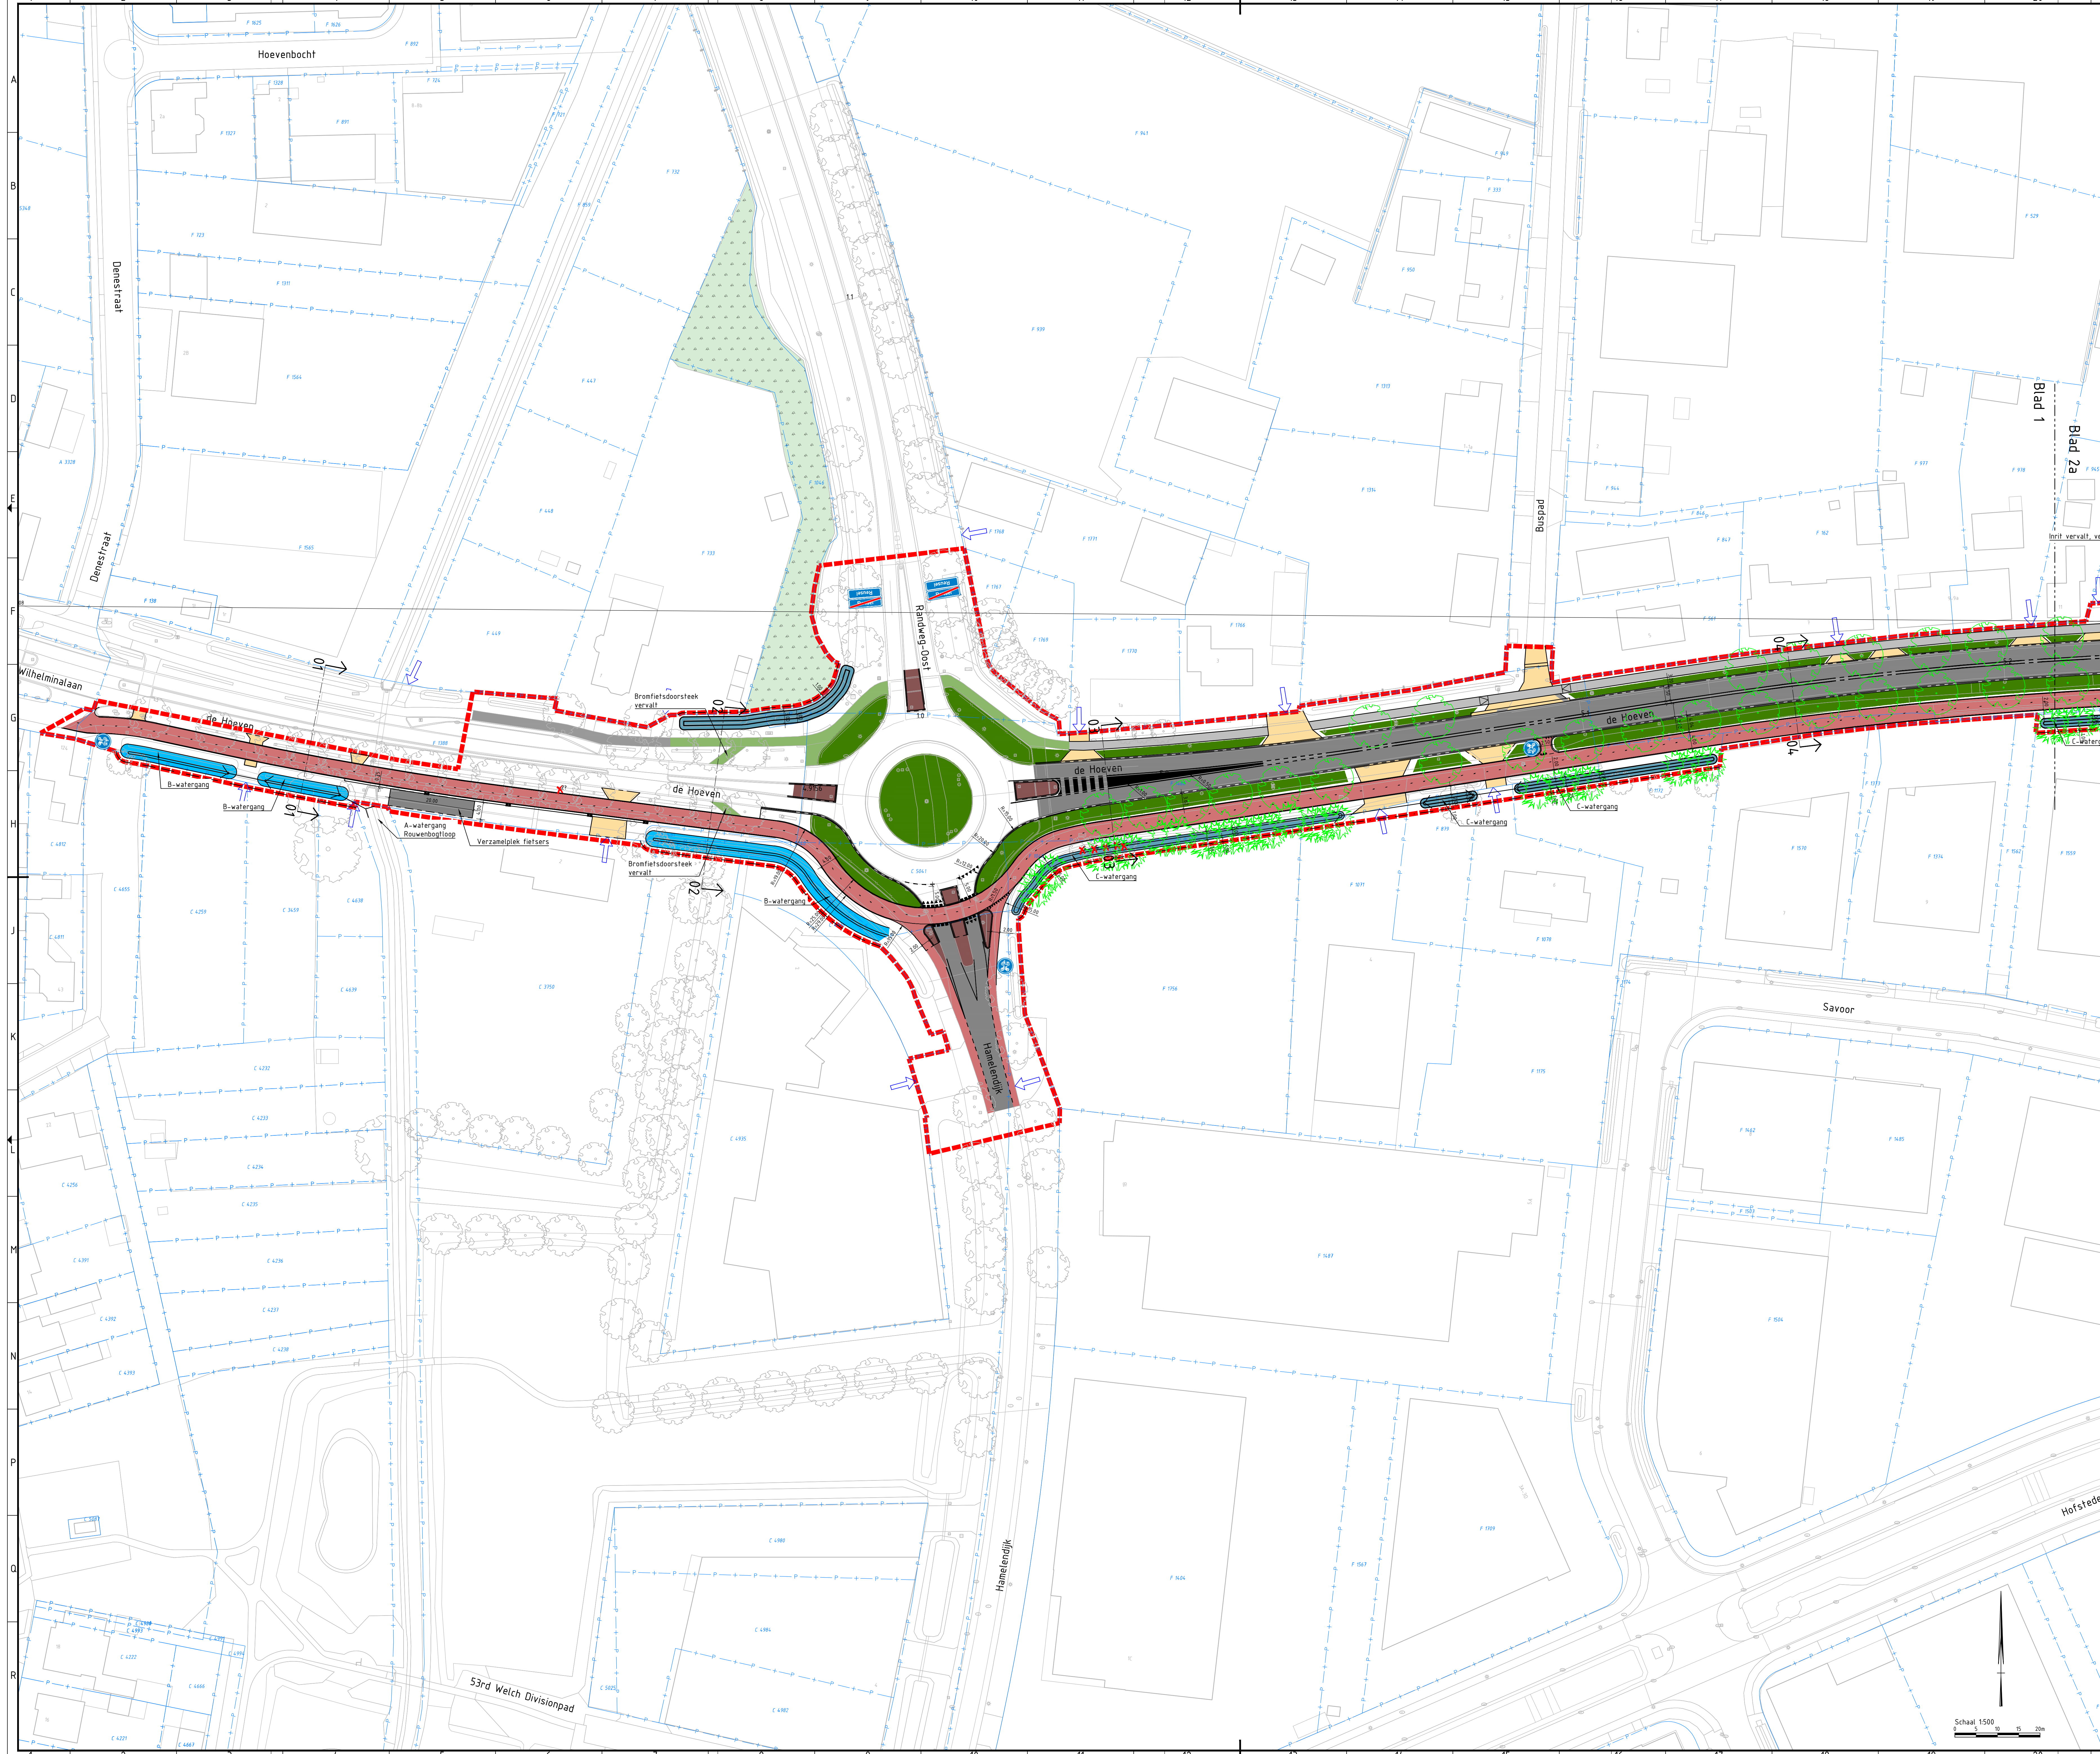

- Legenda**
- Projectgrens
  - Kadastrale grens
  - Bestaande gemeentegrens
  - Wegas
  - Hekwerk
  - 8.2
  - Bestaande inrit
  - Bosgebied
  - Rijbaan
  - Fietspad buiten de bebouwde kom
  - Fietspad binnen de bebouwde kom
  - Fietspad halfverharding
  - Voetpad verhard
  - Inrit
  - Bochtverbreding halfverharding
  - Haag
  - Gras
  - Onderbegroeiing boszoom vegetatie
  - Verharding middengedeelte
  - Talud
  - Voetpad onverhard
  - B-waiergang
  - C-waiergang
  - Grens aankoop
  - Molgoet
  - Opsluitband
  - Trotoirband
  - Kantverharding
  - Gaieiderail
  - Kongress
  - Fietsbeugel
  - Helingspercentage
  - Bestaande boom
  - Boom
  - Struweel wadi
  - Verwijderen boom
  - Reden verwijderen boom
  - O Obstaakvrije zone fietspad / rijbaan
  - S Verplaatsing sloot
  - V Staat in nieuwe verharding
  - Z Zichtlijnen vanuit inritten
- Openbare verlichting is niet op het ontwerp aangegeven, nader te bepalen o.b.v. verlichtingsberekening  
- Geluidschermen nader te bepalen  
- Reconstructie Wilhelminalaan in voorbereiding  
- Kongress Hamelendijk buiten scope  
- Kongress N269 nader te bepalen

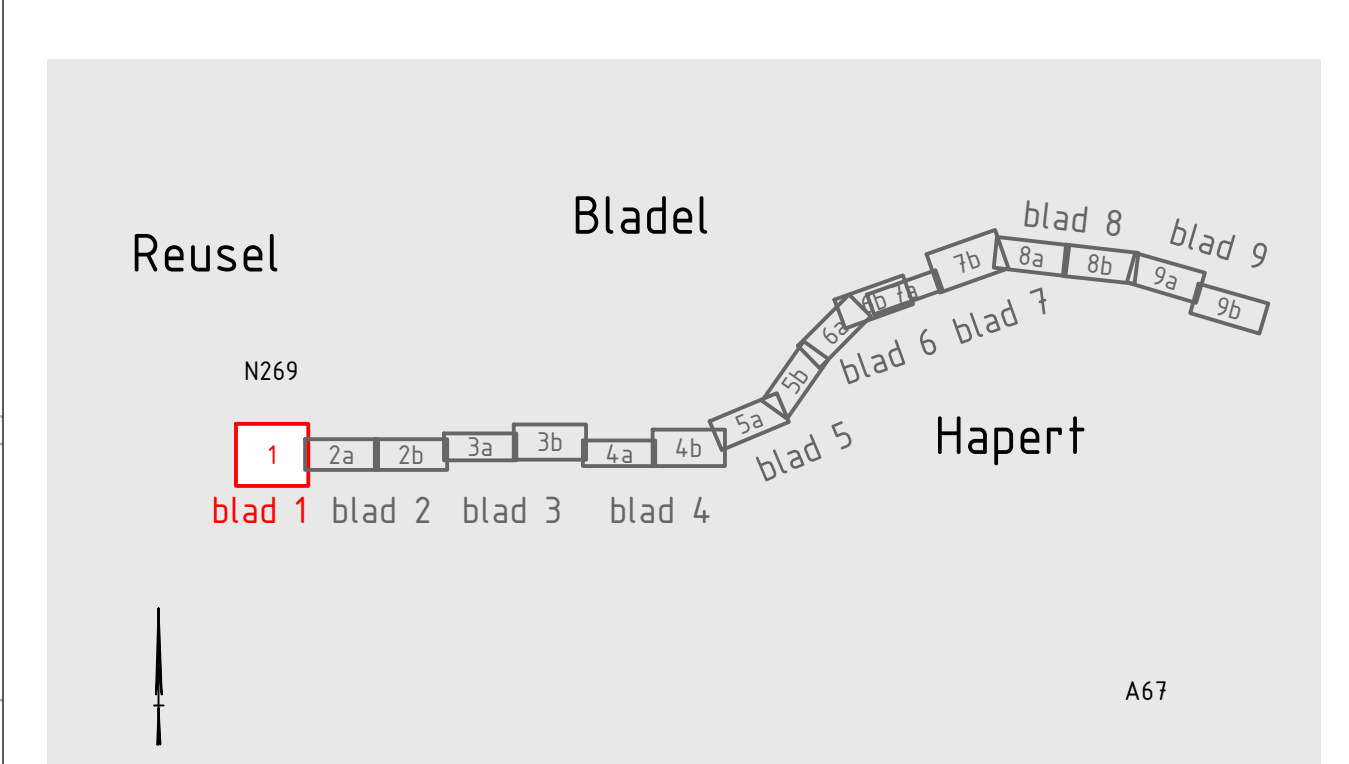

**Opmerkingen**

- Maten in meters, tenzij anders vermeld;
- Materiaalmaten in millimeters, tenzij anders vermeld;
- Hoogten in meters t.o.v. N.A.P., tenzij anders vermeld;
- Diameters in millimeters, tenzij anders vermeld;
- Coördinaten in meters t.o.v. Rijksdriehoekstelsel;

|                                            |  |                                        |  |                                       |  |
|--------------------------------------------|--|----------------------------------------|--|---------------------------------------|--|
| Provincie Noord-Brabant                    |  | Programma : Infrastructuurle Projecten |  | ing.bureau uitbesteding               |  |
| Afdeling:                                  |  | Brabantlaan 1 5216 TV 's-Hertogenbosch |  | Telefoon (073) 681 28 12              |  |
| N284 Reusel - Hapert                       |  |                                        |  |                                       |  |
| Reconstructie N284 Reusel-Hapert           |  |                                        |  |                                       |  |
| Voorlopig ontwerp                          |  |                                        |  |                                       |  |
| Situatietekening van km 0+000 tot km 12+25 |  |                                        |  |                                       |  |
| Reusel - Hapert                            |  |                                        |  |                                       |  |
| km 0+000 tot km 12+25                      |  |                                        |  |                                       |  |
| Schaal: 1:500                              |  |                                        |  |                                       |  |
| formaat: A0                                |  |                                        |  |                                       |  |
| R. Beelen                                  |  | datum 10-10-2025                       |  | in 1 bladen                           |  |
| G. Broekstra                               |  | datum 10-10-2025                       |  | projector. B15222                     |  |
| S. Willems                                 |  | datum 10-10-2025                       |  | code --                               |  |
| Concept                                    |  | versie 1.0                             |  | registr. B15222-HAS-ZZ-XX-DG-C-220000 |  |
| status                                     |  | concept                                |  | blad nr. 9                            |  |