


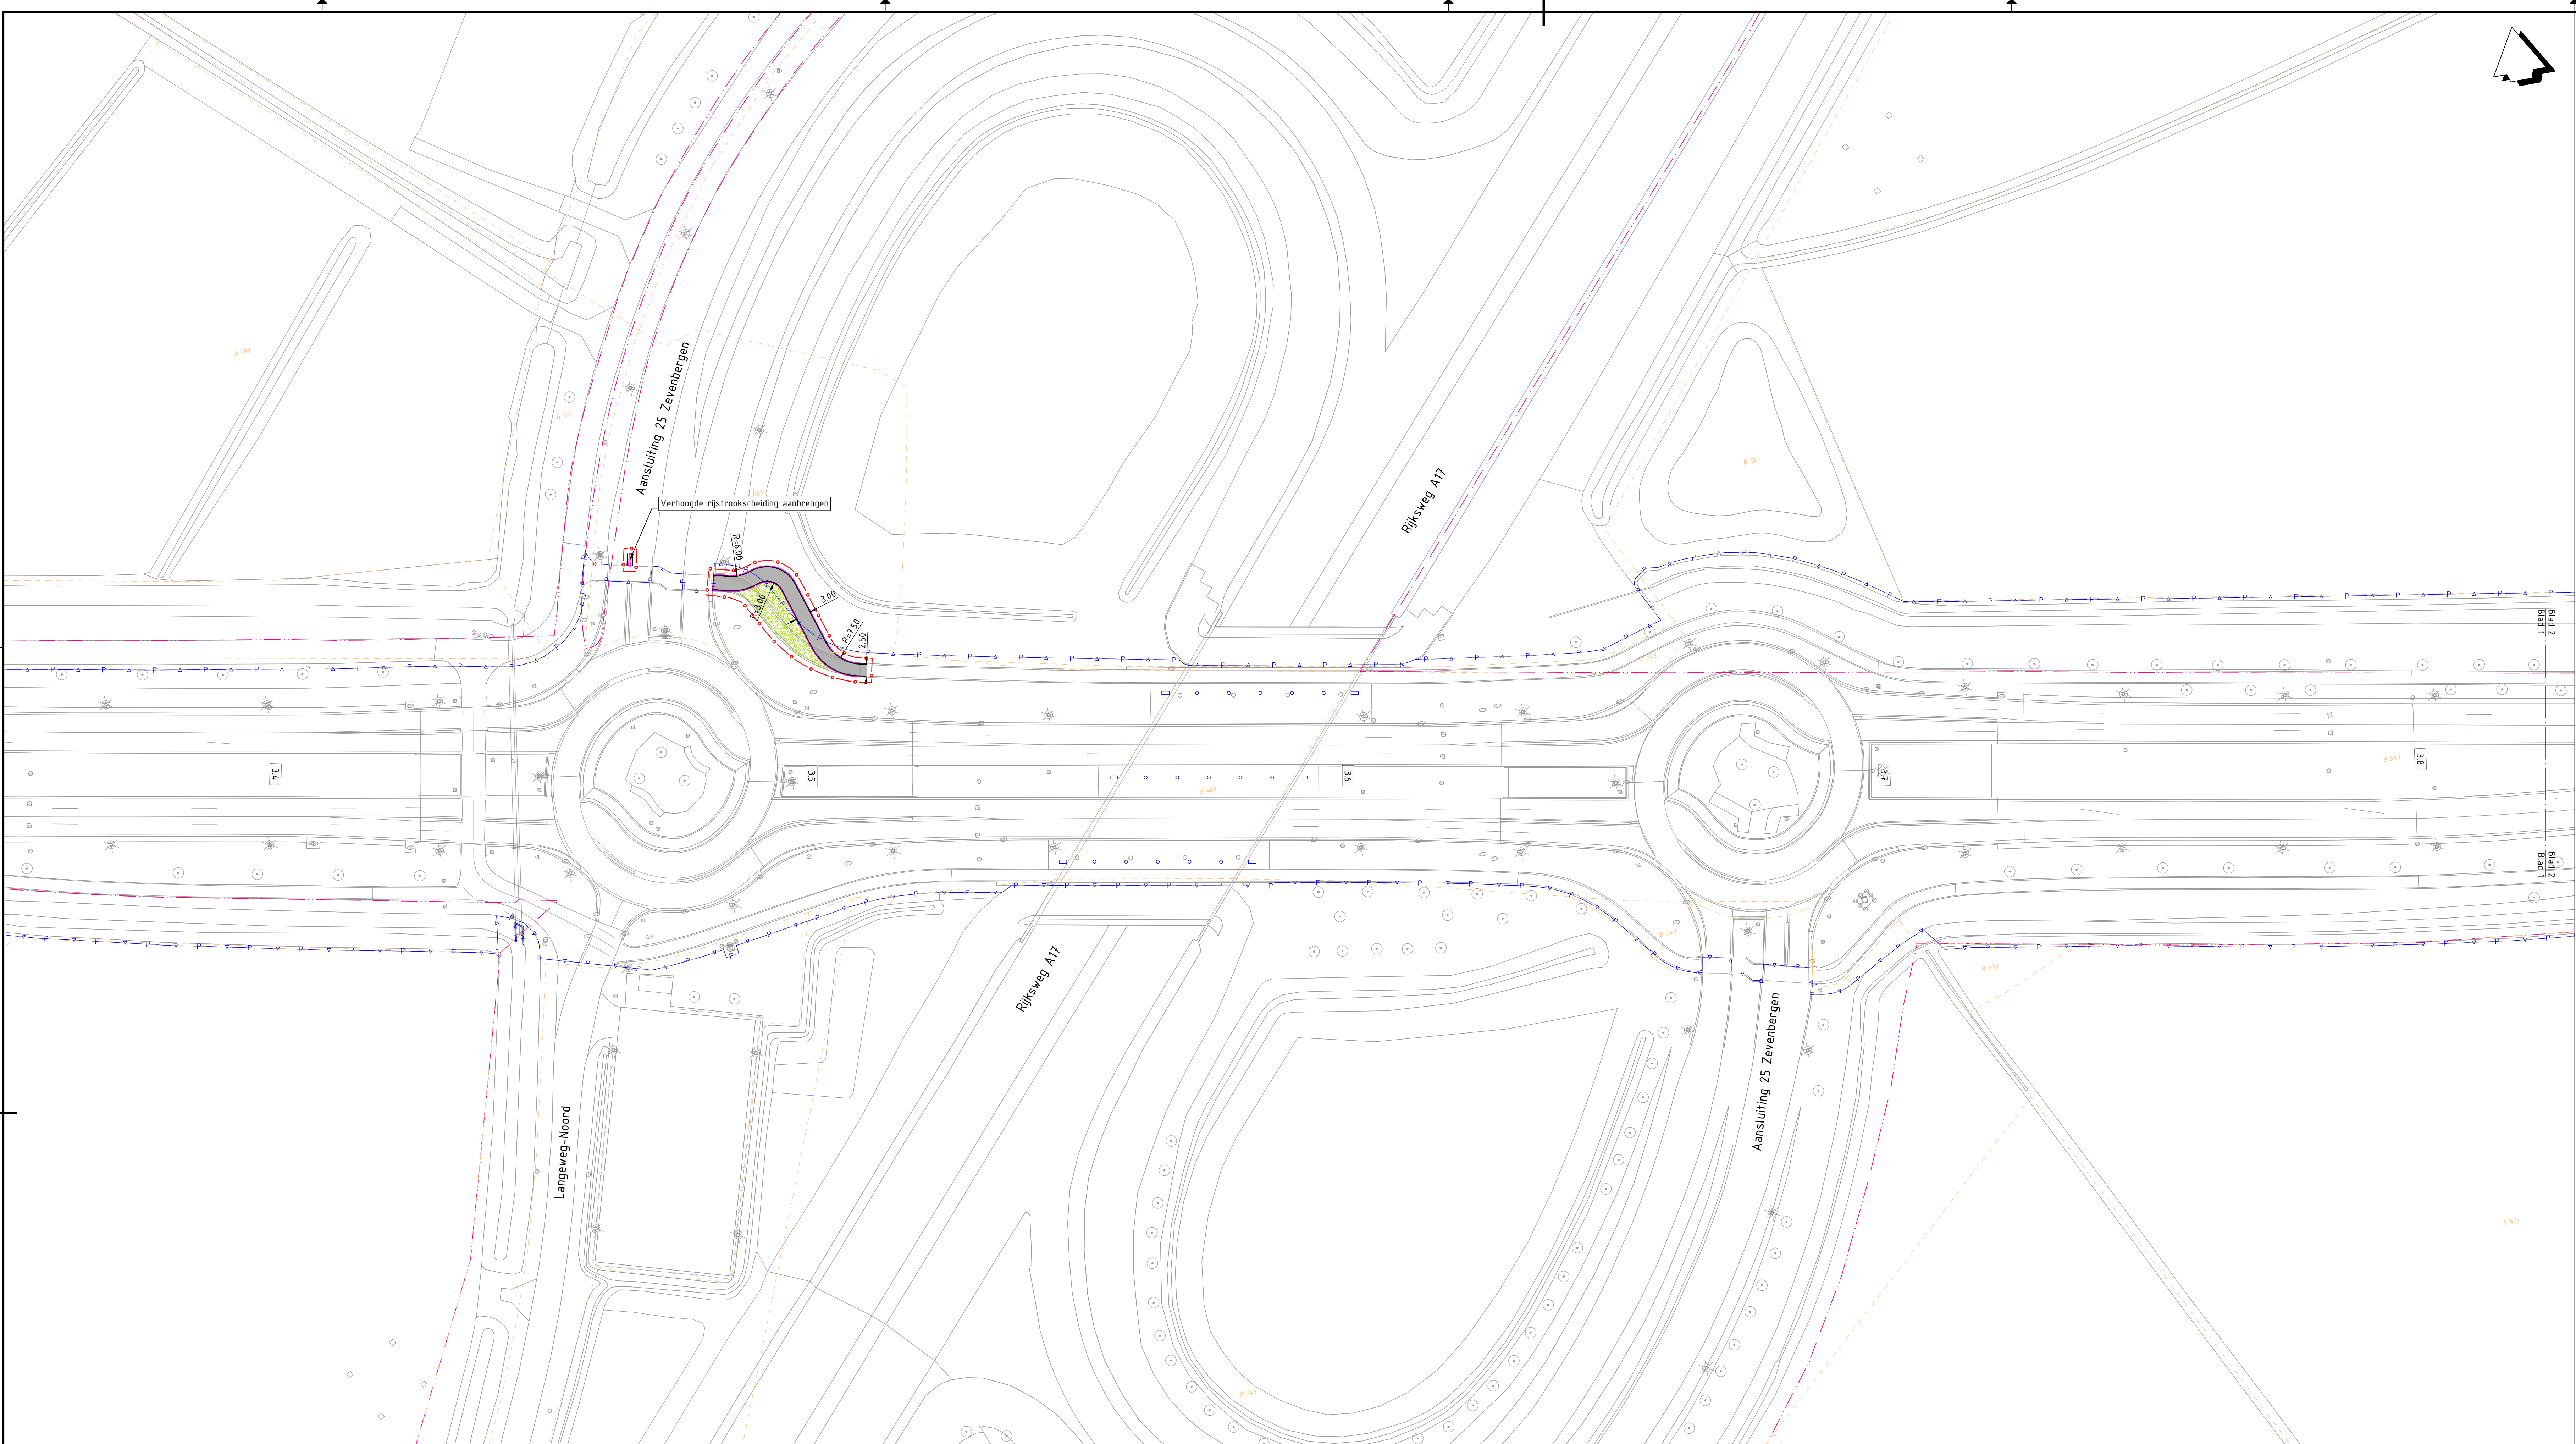


Legenda


-
- Bestaande situatie
-
- Kadastrale grens
-
- Toekomstige situatie parallelweg Galgenweg
-
- Beheersgrens provincie Noord-Brabant
-
- Bestemmingsplangrens (bestemming verkeer)
-
- Projectgrens
-
- Projectgrens ten behoeve van parallelweg Galgenweg
-
- Grondverwervingsgrens
-
- Persleiding PE705DR11
-
- Az hoofdrijbaan
-
- Kant verharding
-
- Beschoeiing
-
- Haag
-
- Wildtunnel
-
- Wildrooster
-
- Wildraster
-
- Wafergang
-
- Grondwal
-
- Duiker
-
- Te roeien of te verplaatsen boom
-
- Lichtmasten (bestaand / nieuw / te verwijderen) ten behoeve van openbare verlichting (indicatief weergegeven, definitieve locaties nader te bepalen aan de hand van licht-technisch advies)
-
- Portaal met verkeerslichten
-
- Locatie principe dwarsprofiel
-
- Hectometerring
-
- Rijbaan (hoofdrijbaan)
-
- Rijbaan (onderliggend wegennet)
-
- Middengeleider / rijbaanscheiding
-
- Erfaansluiting
-
- Berm / te verwijderen verharding
-
- Grondwal
-
- Wafergang
-
- Fietspad (binnen de bebouwde kom)
-
- Fietspad (buiten de bebouwde kom)
-
- Voetpad
-
- Busperron
-
- Bushaltekom
-
- Passeerhaven
-
- Parkeerplaats
-
- Overrijdbaar gedeelte rotonde
-
- Ecologische verbingszone (EVZ) (werkzaamheden door derden)
-
- Ruigte / struweel
-
- Natuurvriendelijke oever (NVO)
-
- Bermverharding
-
- Indicatieve locatie erfaansluiting (vormgeving nog nader te bepalen)

OPMERKINGEN

- Maten in meters, hoogtepelen t.o.v. NAP (tenzij anders aangegeven).
- Gebruikte kleuren van vlakken en acering puur ter illustratie. Materialisatie nader te bepalen.
- Principe dwarsprofielen ter indicatie, exacte hoogteligging en afwatering nader te bepalen.

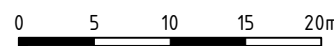


2.0	T. Ruizendaal	24.11.2025	Verwerken opmerkingen opdrachtgever.	
rev	gewijzigd	datum	opmerking	
Provincie Noord-Brabant			Cluster Projecten en Vastgoed	ing. bureau uitbesteding:
				
Afdeling: I.P.M.		Brabantlaan 1 5216 TV 's-Hertogenbosch Telefoon (073) 681 28 12		
N285				
Integral Ontwerp				Contractnummer
Referentie ontwerp				xxxxx
Situatie + dwarsprofielen				
km: 3.350		- km: 3.830		school: 1:500
formaat: A0 (841x1189)				
getekend	T. Ruizendaal	datum	24.11.2025	in 13 bladen
gecontroleerd	T. Krijnen	datum	24.11.2025	blad nr. 1
vrijgegeven	P. Borkamp	datum	24.11.2025	projectnummer
status	Definitief	versie	2.0	code
				registratienummer
				N285-ARC-SI-RO-0001

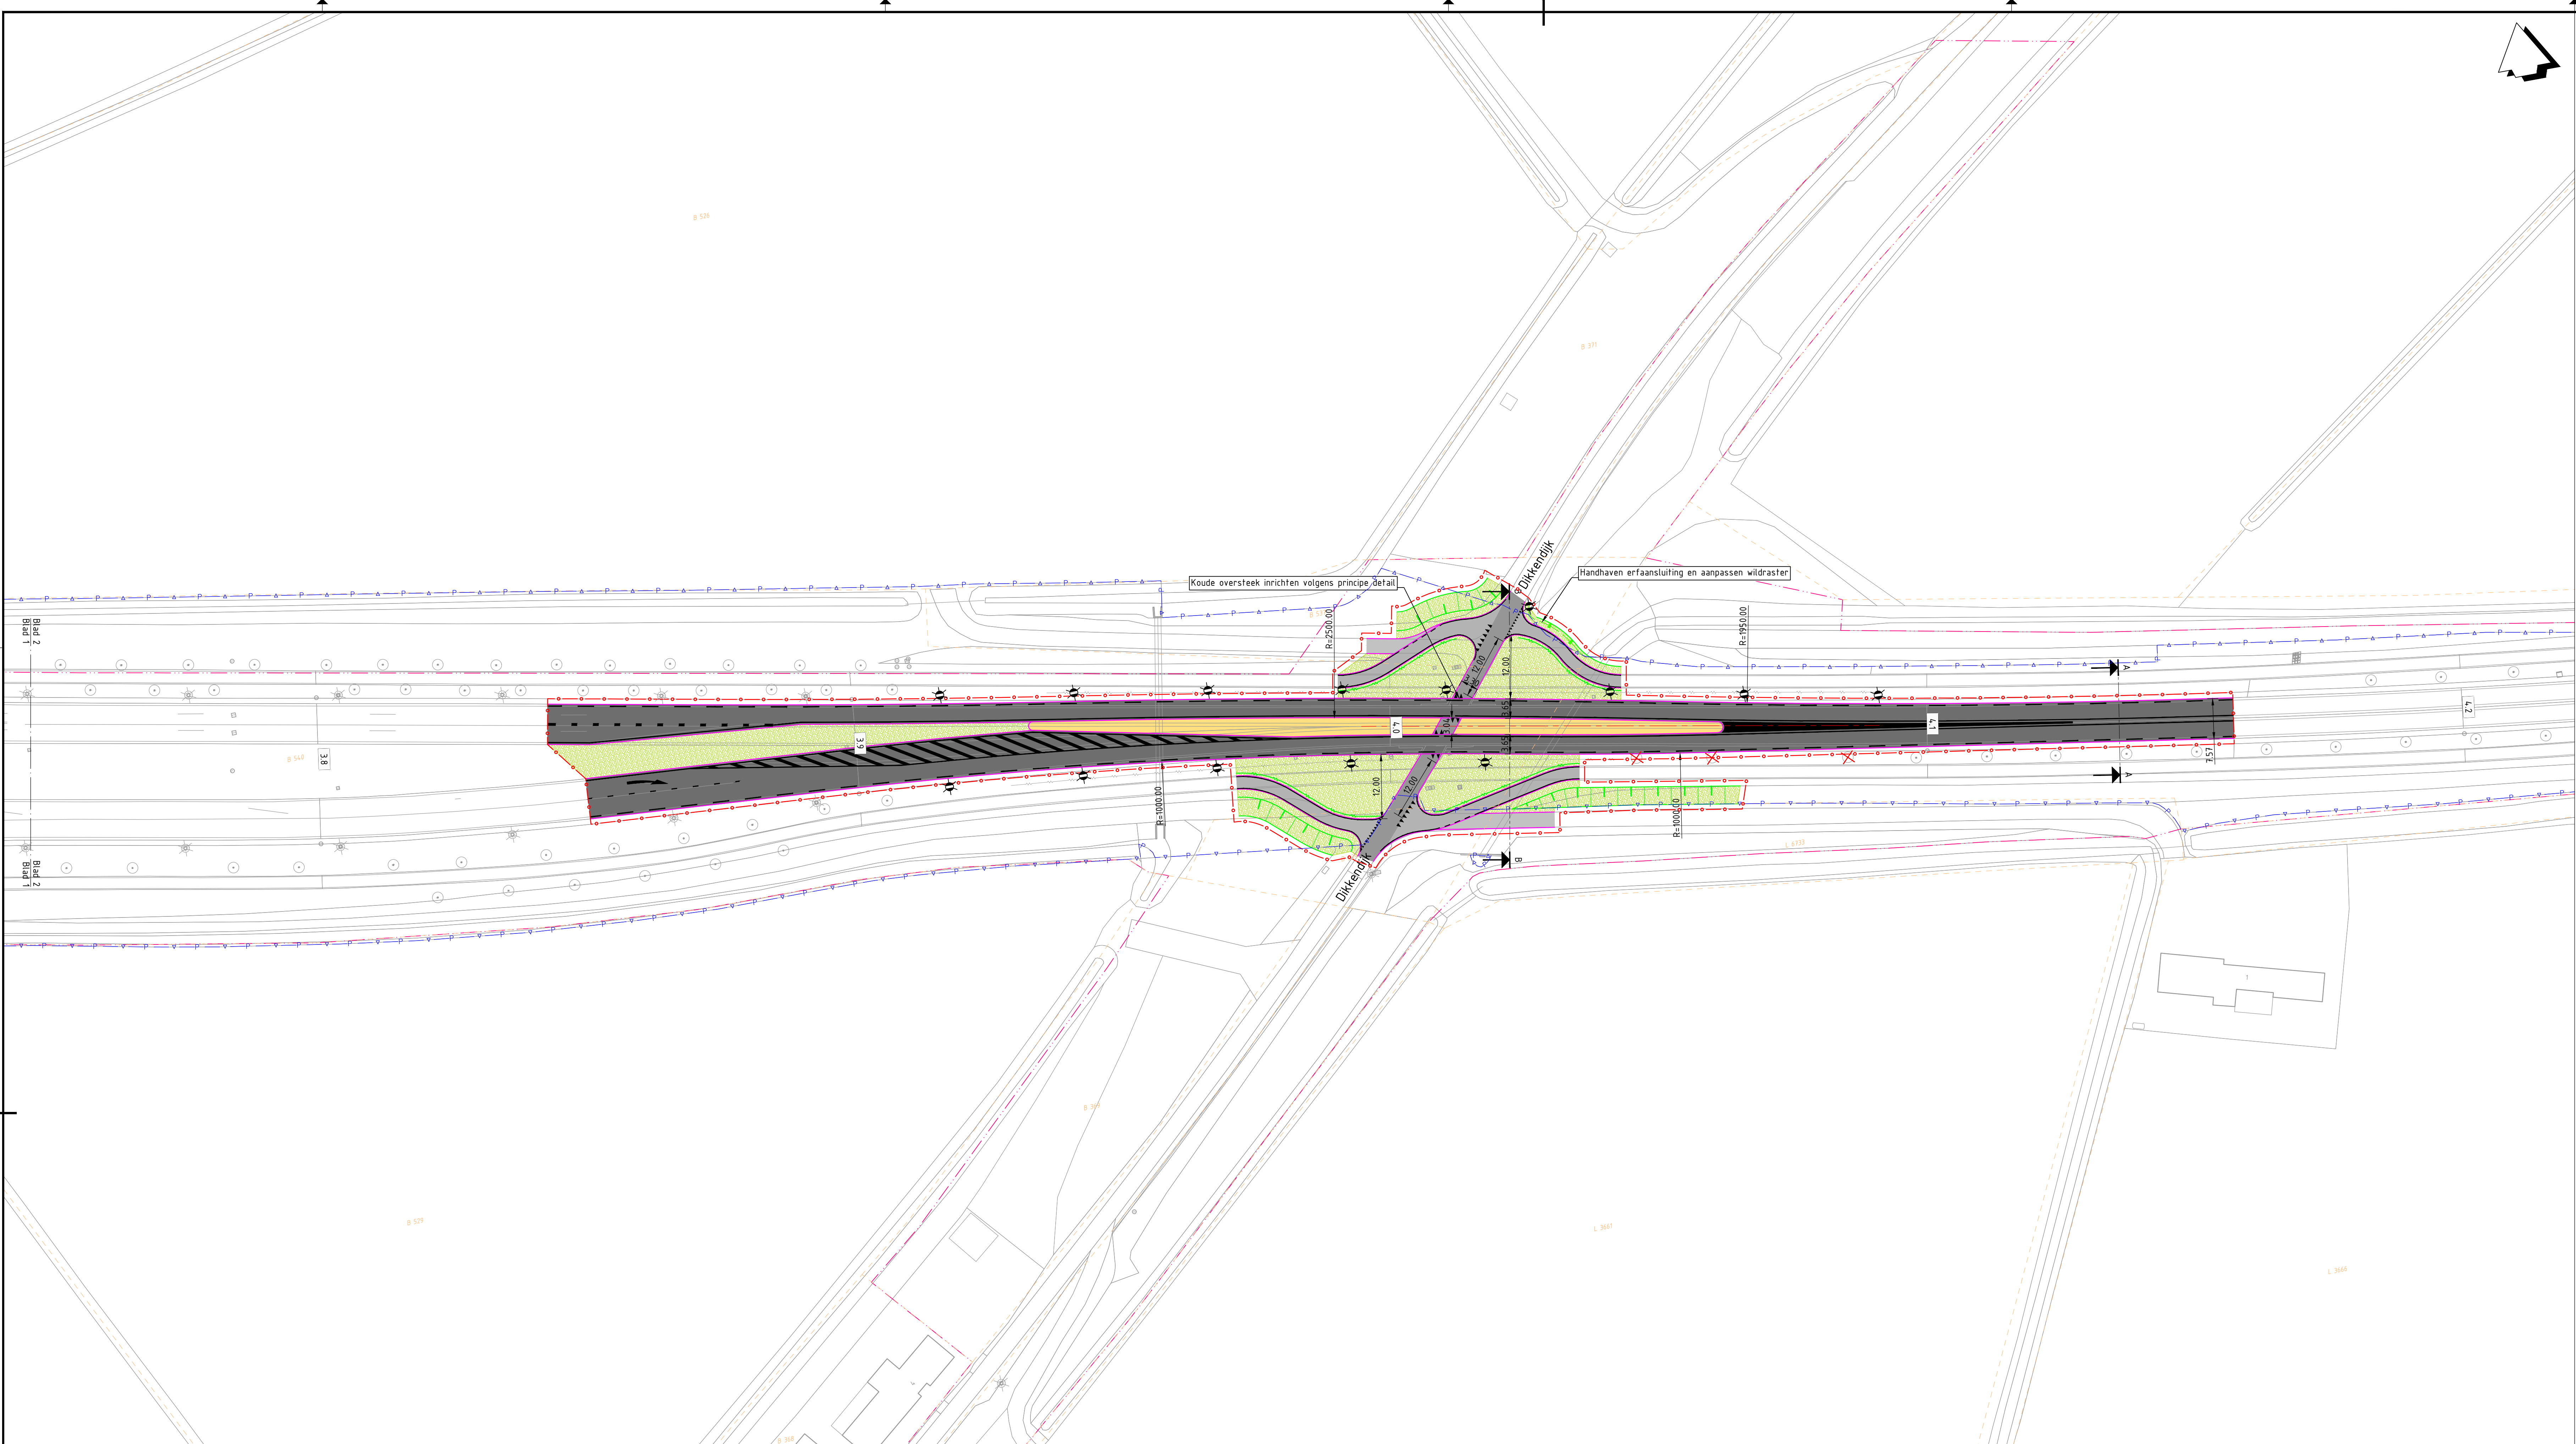


Legenda


- Bestaande situatie
- Kadastrale grens
- Toekomstige situatie parallelweg Galgenweg
- Beheersgrens provincie Noord-Brabant
- Bestemmingsplangrens (bestemming verkeer)
- Projectgrens
- Projectgrens ten behoeve van parallelweg Galgenweg
- Grondverwervingsgrens
- Persleiding PE705DR11
- Az hoofdrijbaan
- Kant verharding
- Beschoeiing
- Haag
- Wildtunnel
- Wildrooster
- Wildraster
- Wafergang
- Grondwal
- Duiker
- Te roeien of te verplaatsen boom
- Lichtmasten (bestaand / nieuw / te verwijderen) ten behoeve van openbare verlichting (indicatief weergegeven, definitieve locaties nader te bepalen aan de hand van licht-technisch advies)
- Portaal met verkeerslichten
- Locatie principe dwarsprofiel
- Hectometrer
- Rijbaan (hoofdrijbaan)
- Rijbaan (onderliggend wegennet)
- Middengeleider / rijbaanscheiding
- Erfaansluiting
- Berm / te verwijderen verharding
- Grondwal
- Wafergang
- Fietspad (binnen de bebouwde kom)
- Fietspad (buiten de bebouwde kom)
- Voetpad
- Busperron
- Passeerhaven
- Parkeerplaats
- Overrijdbaar gedeelte rotonde
- Ecologische verbindingzone (EVZ) (werkzaamheden door derden)
- Ruigte / struweel
- Natuurvriendelijke oever (NVO)
- Bermverharding
- Indicatieve locatie erfaansluiting (vormgeving nog nader te bepalen)

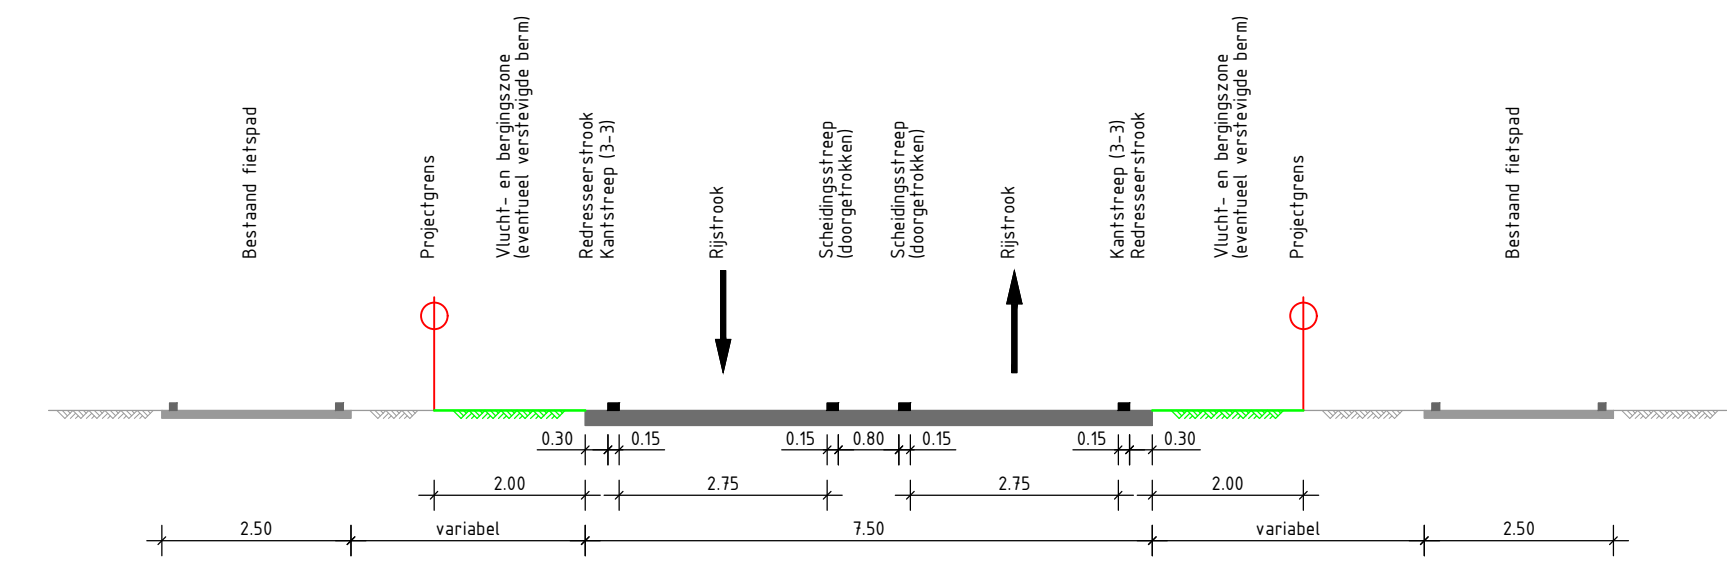

Principe dwarsprofiel A-A
N285 - wegweg: rijbaan
Schaal 1:100

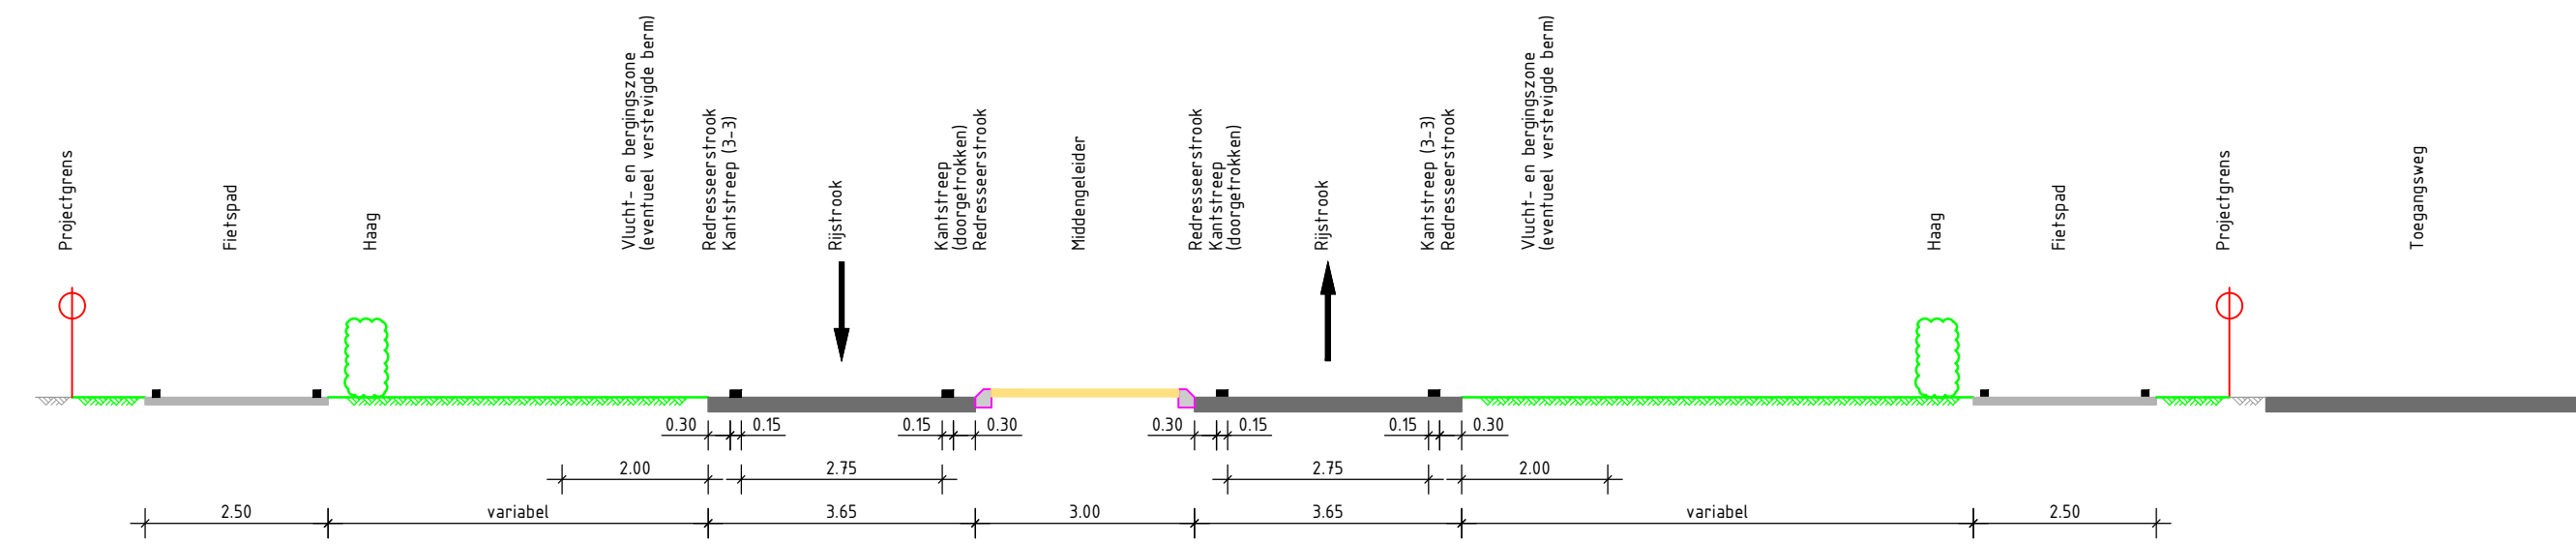

Principe dwarsprofiel B-B
N285 - wegweg: rijbaan met middengeleider
Schaal 1:100

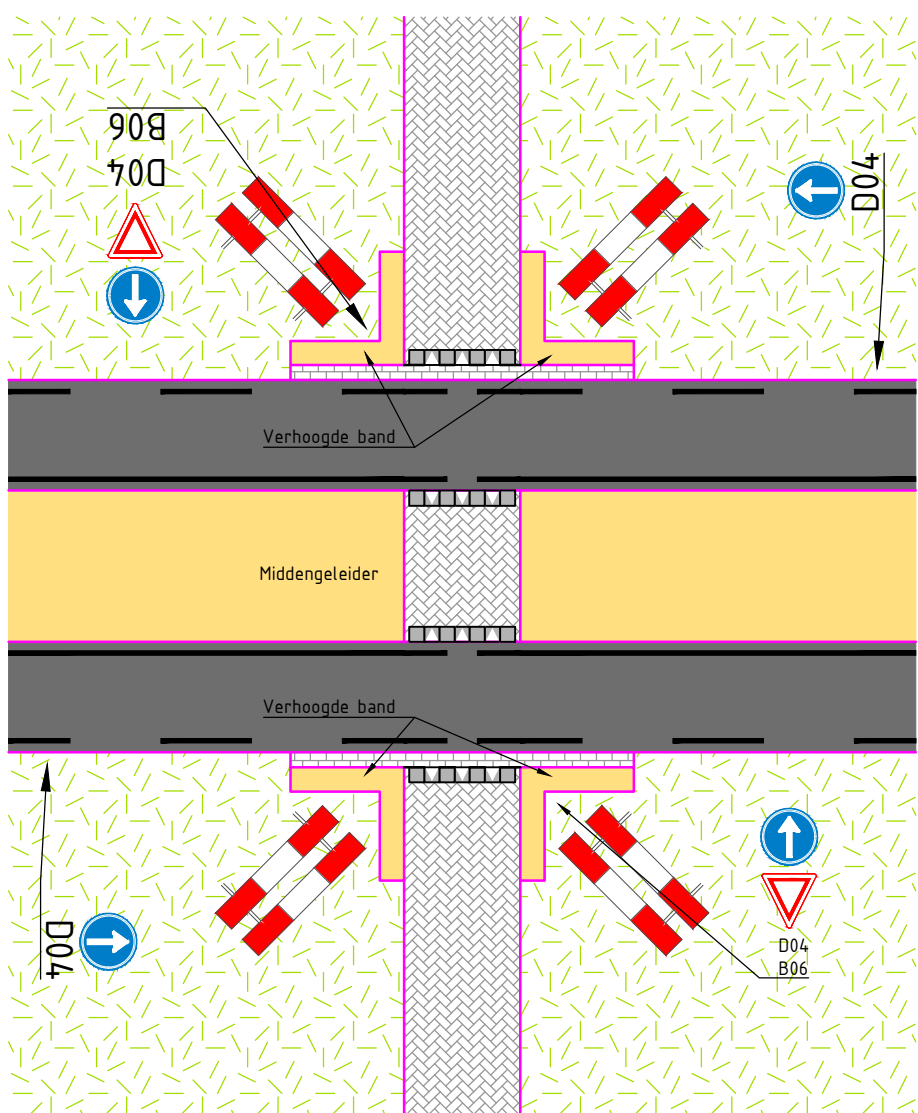


Principe inrichting koude oversteeek
SCHAAL 1: 250

OPMERKINGEN


- Maten in meters, hoogtepelen t.o.v. NAP (tenzij anders aangegeven).
- Gebruikte kleuren van vlakken en arcering voor ter illustratie. Materialisatie nader te bepalen.
- Principe dwarsprofielen ter indicatie, exacte hoogteligging en afwatering nader te bepalen.




2.0	T. Ruizendaal	24/11/2025	Verwerken opmerkingen opdrachtgever.
rev	gewijzigd	datum	opmerking
Provincie Noord-Brabant		Cluster Projecten en Vastgoed	
Afdeling: I.P.M.		Branche: 1.5216 TV 's-Hertogenbosch	
N285		Tafel: 073) 681 28 12	
Integraal Ontwerp		Contractnummer	
Referentie ontwerp		xxxxx	
Situatie + dwarsprofielen		school: 1:500	
km: 3.740		km: 4.220	
getekend		in 13 bladen	
gecontroleerd		blad nr. 2	
vrijgegeven		projectnummer	
status		code	
Definitief		versie	
2.0		registratienummer	
N285-ARC-SI-RO-0001		N285-ARC-SI-RO-0001	

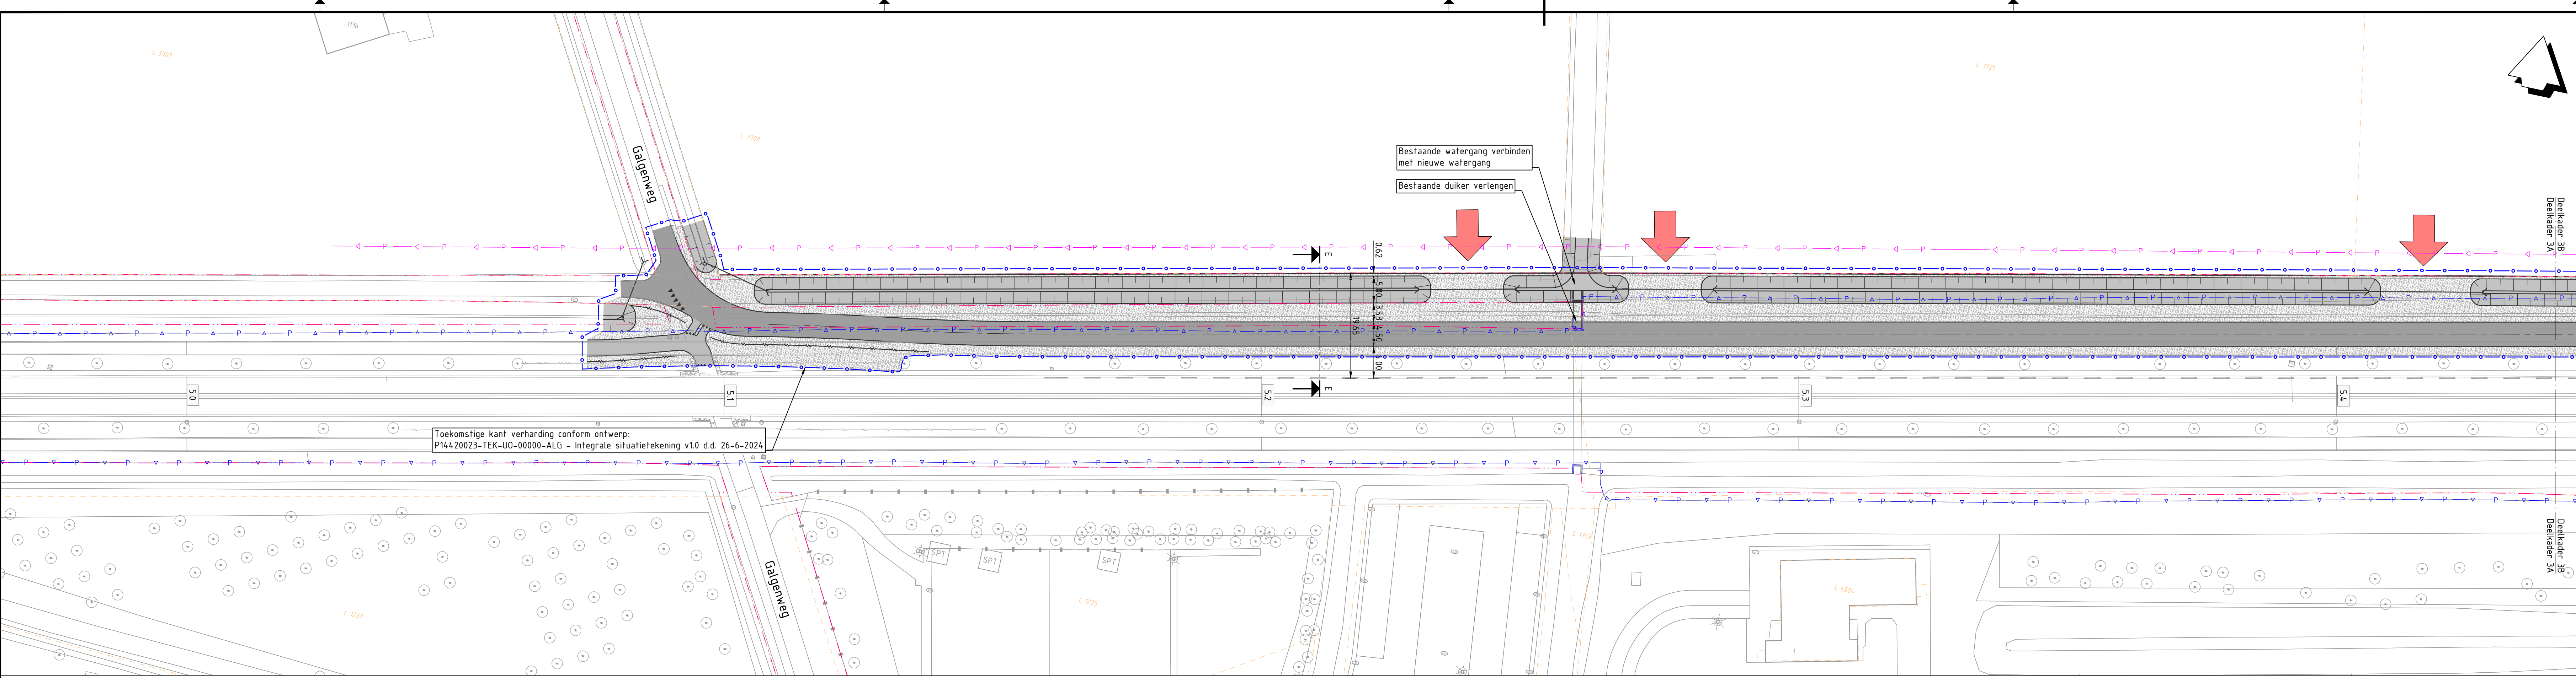

Deelkader 3A
SCHAAL 1: 500

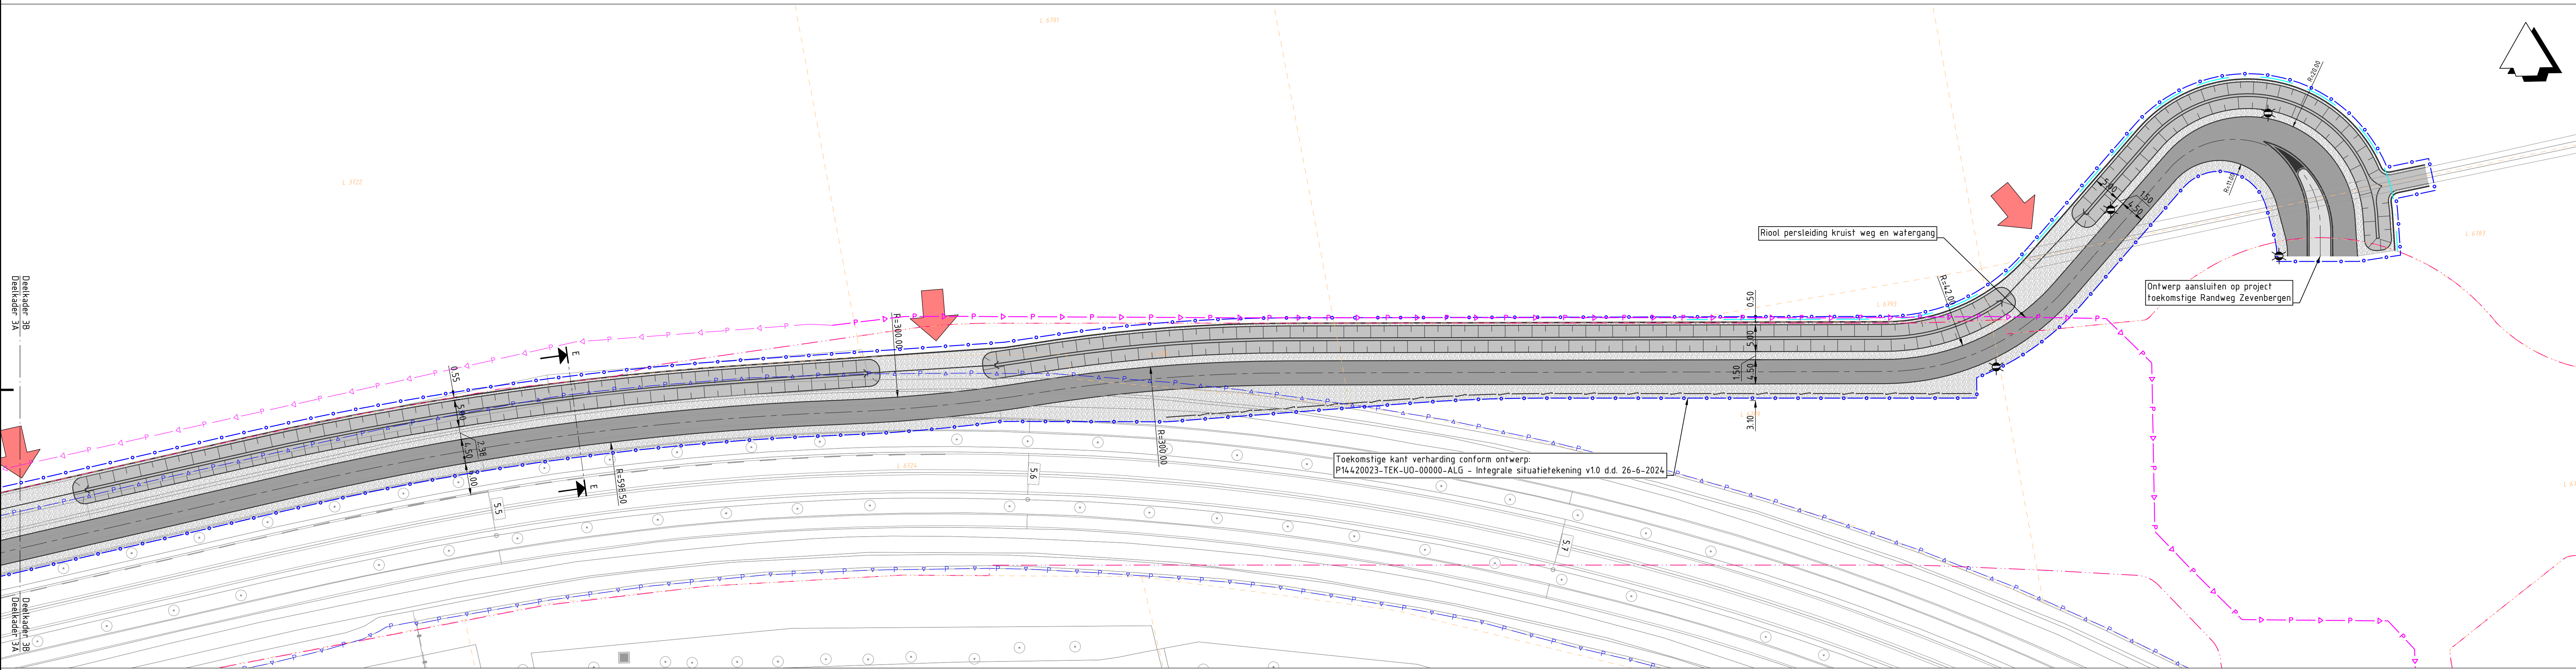

Deelkader 3B
SCHAAL 1: 500

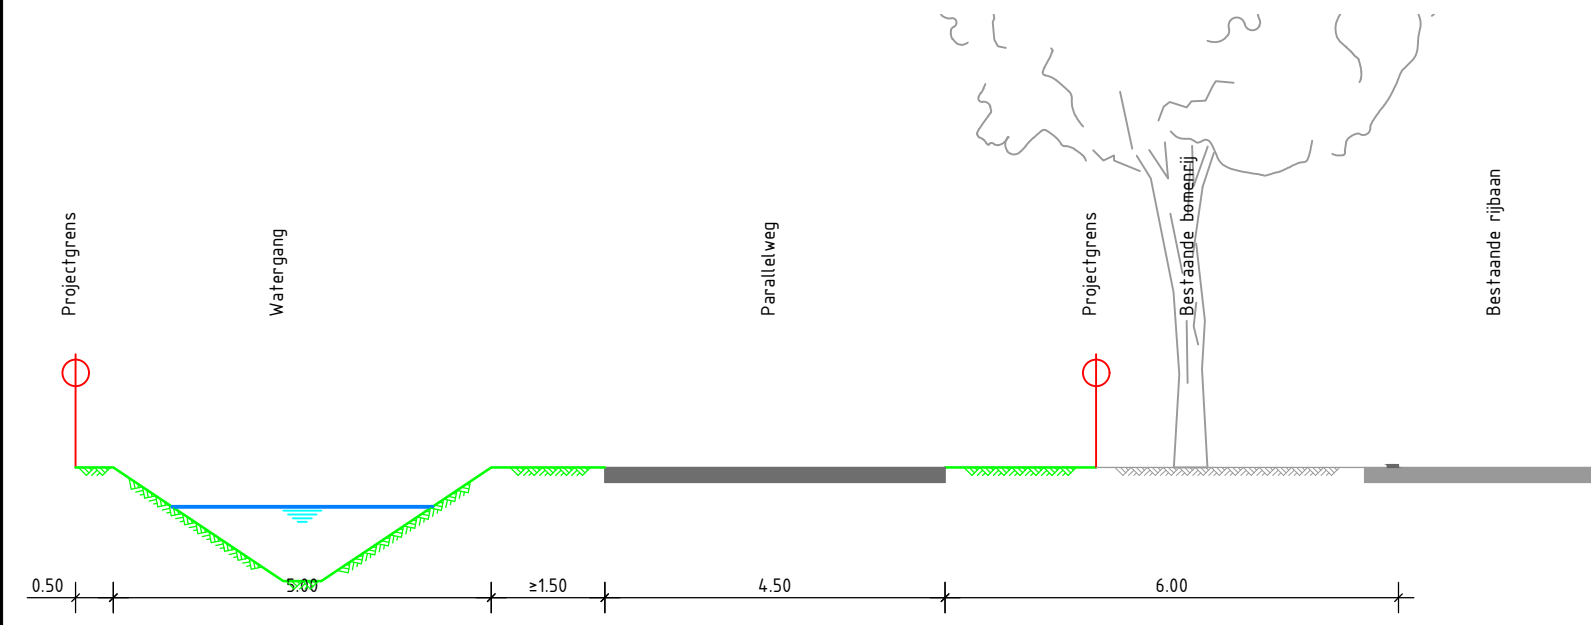


Principe dwarsprofiel E-E
N285 - wegw profiel: parallelweg
Schaal 1:100

Legenda



- Bestaande situatie
- Kadastrale grens
- Toekomstige situatie parallelweg Galgenweg
- Beheersgrens provincie Noord-Brabant
- Bestemmingsplangrens (bestemming verkeer)
- Projectgrens
- Projectgrens ten behoeve van parallelweg Galgenweg
- Grondverwervingsgrens
- Persleiding PE7105DR11
- Az hoofdrijbaan
- Kant verharding
- Beschoeving
- Haag
- Wildtunnel
- Wildrooster
- Wildraster
- Watergang
- Grondwal
- Duiker
- Te roeien of te vergaatsen boom
- Lichtmasten (bestaand / nieuw / te verwijderen) ten behoeve van openbare verlichting (indicatief weergegeven, definitieve locaties nader te bepalen aan de hand van licht-technisch advies)
- Portaal met verkeerslichten
- Locatie principe dwarsprofiel
- Hectometring
- Rijbaan (hoofdrijbaan)
- Rijbaan (onderliggende wegnnet)
- Middengleider / rijbaanscheiding
- Erfaansluiting
- Berm / te verwijderen verharding
- Grondwal
- Watergang
- Fietspad (binnen de bebouwde kom)
- Fietspad (buiten de bebouwde kom)
- Voetpad
- Busperron
- Bushaltekom
- Passeerhaven
- Parkeerplaats
- Overrijdbaar gedeelte rotonde
- Ecologische verbingszone (EVZ) (werkzaamheden door derden)
- Ruigte / struweel
- Natuurvriendelijke oever (NVO)
- Bermverharding
- Indicatieve locatie erfaansluiting (vormgeving nog nader te bepalen)

OPMERKINGEN


- Maten in meters, hoogtes in t.o.v. NAP (tenzij anders aangegeven).
- Gebruikte kleuren van vlakken en arcering puur ter illustratie. Materialisatie nader te bepalen.
- Principe dwarsprofielen ter indicatie, exacte hoogtelegging en afwatering nader te bepalen.

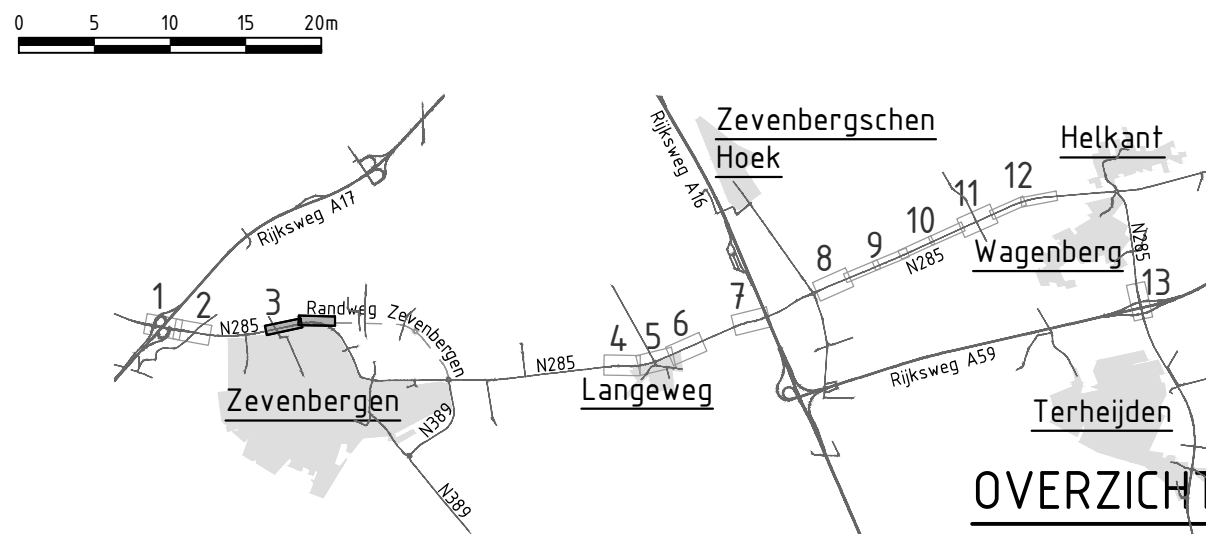

2.0	T. Ruizendaal	24/11/2025	Verwerken opmerkingen opdrachtgever.
rev	gewijzigd	datum	opmerking
Provincie Noord-Brabant		Cluster Projecten en Vastgoed	
Afdeling: I.P.M.		Branchefoon 1 5216 TV 's-Hertogenbosch Telefoon (073) 681 28 12	
N285		Ing. bureau uitbesteding: ARCADIS	
Integraal Ontwerp		Contractnummer XXXXX	
Referentie ontwerp		Schaal: 1:500 Formaat: A0 (841x1189)	
Situatie + dwarsprofielen		km: 4.965 - km: 5.775	
getekend	T. Ruizendaal	datum	24/11/2025
gecontroleerd	T. Krijnen	datum	24/11/2025
vrijgegeven	P. Borkamp	datum	24/11/2025
status	Definitief	versie	2.0
		projectnummer	30170821
		code	
		registratienummer	N285-ARC-SI-RO-0001

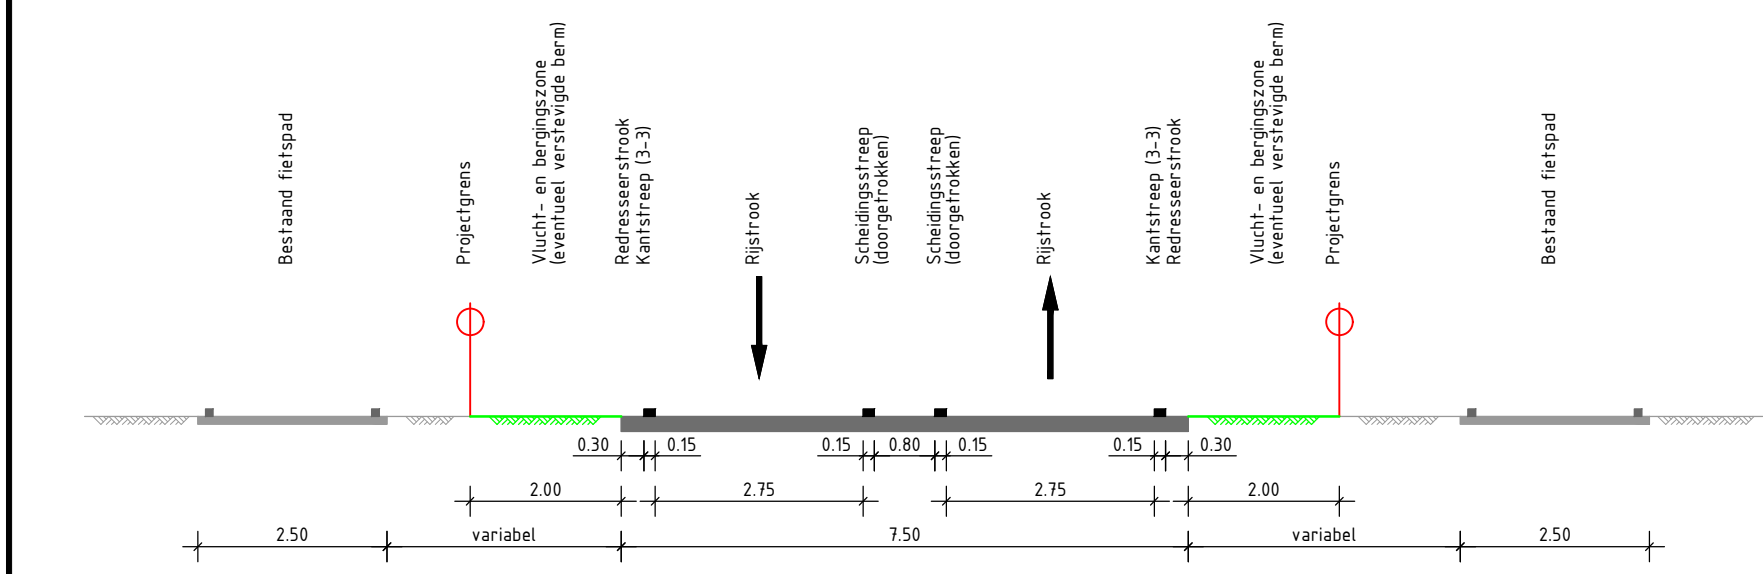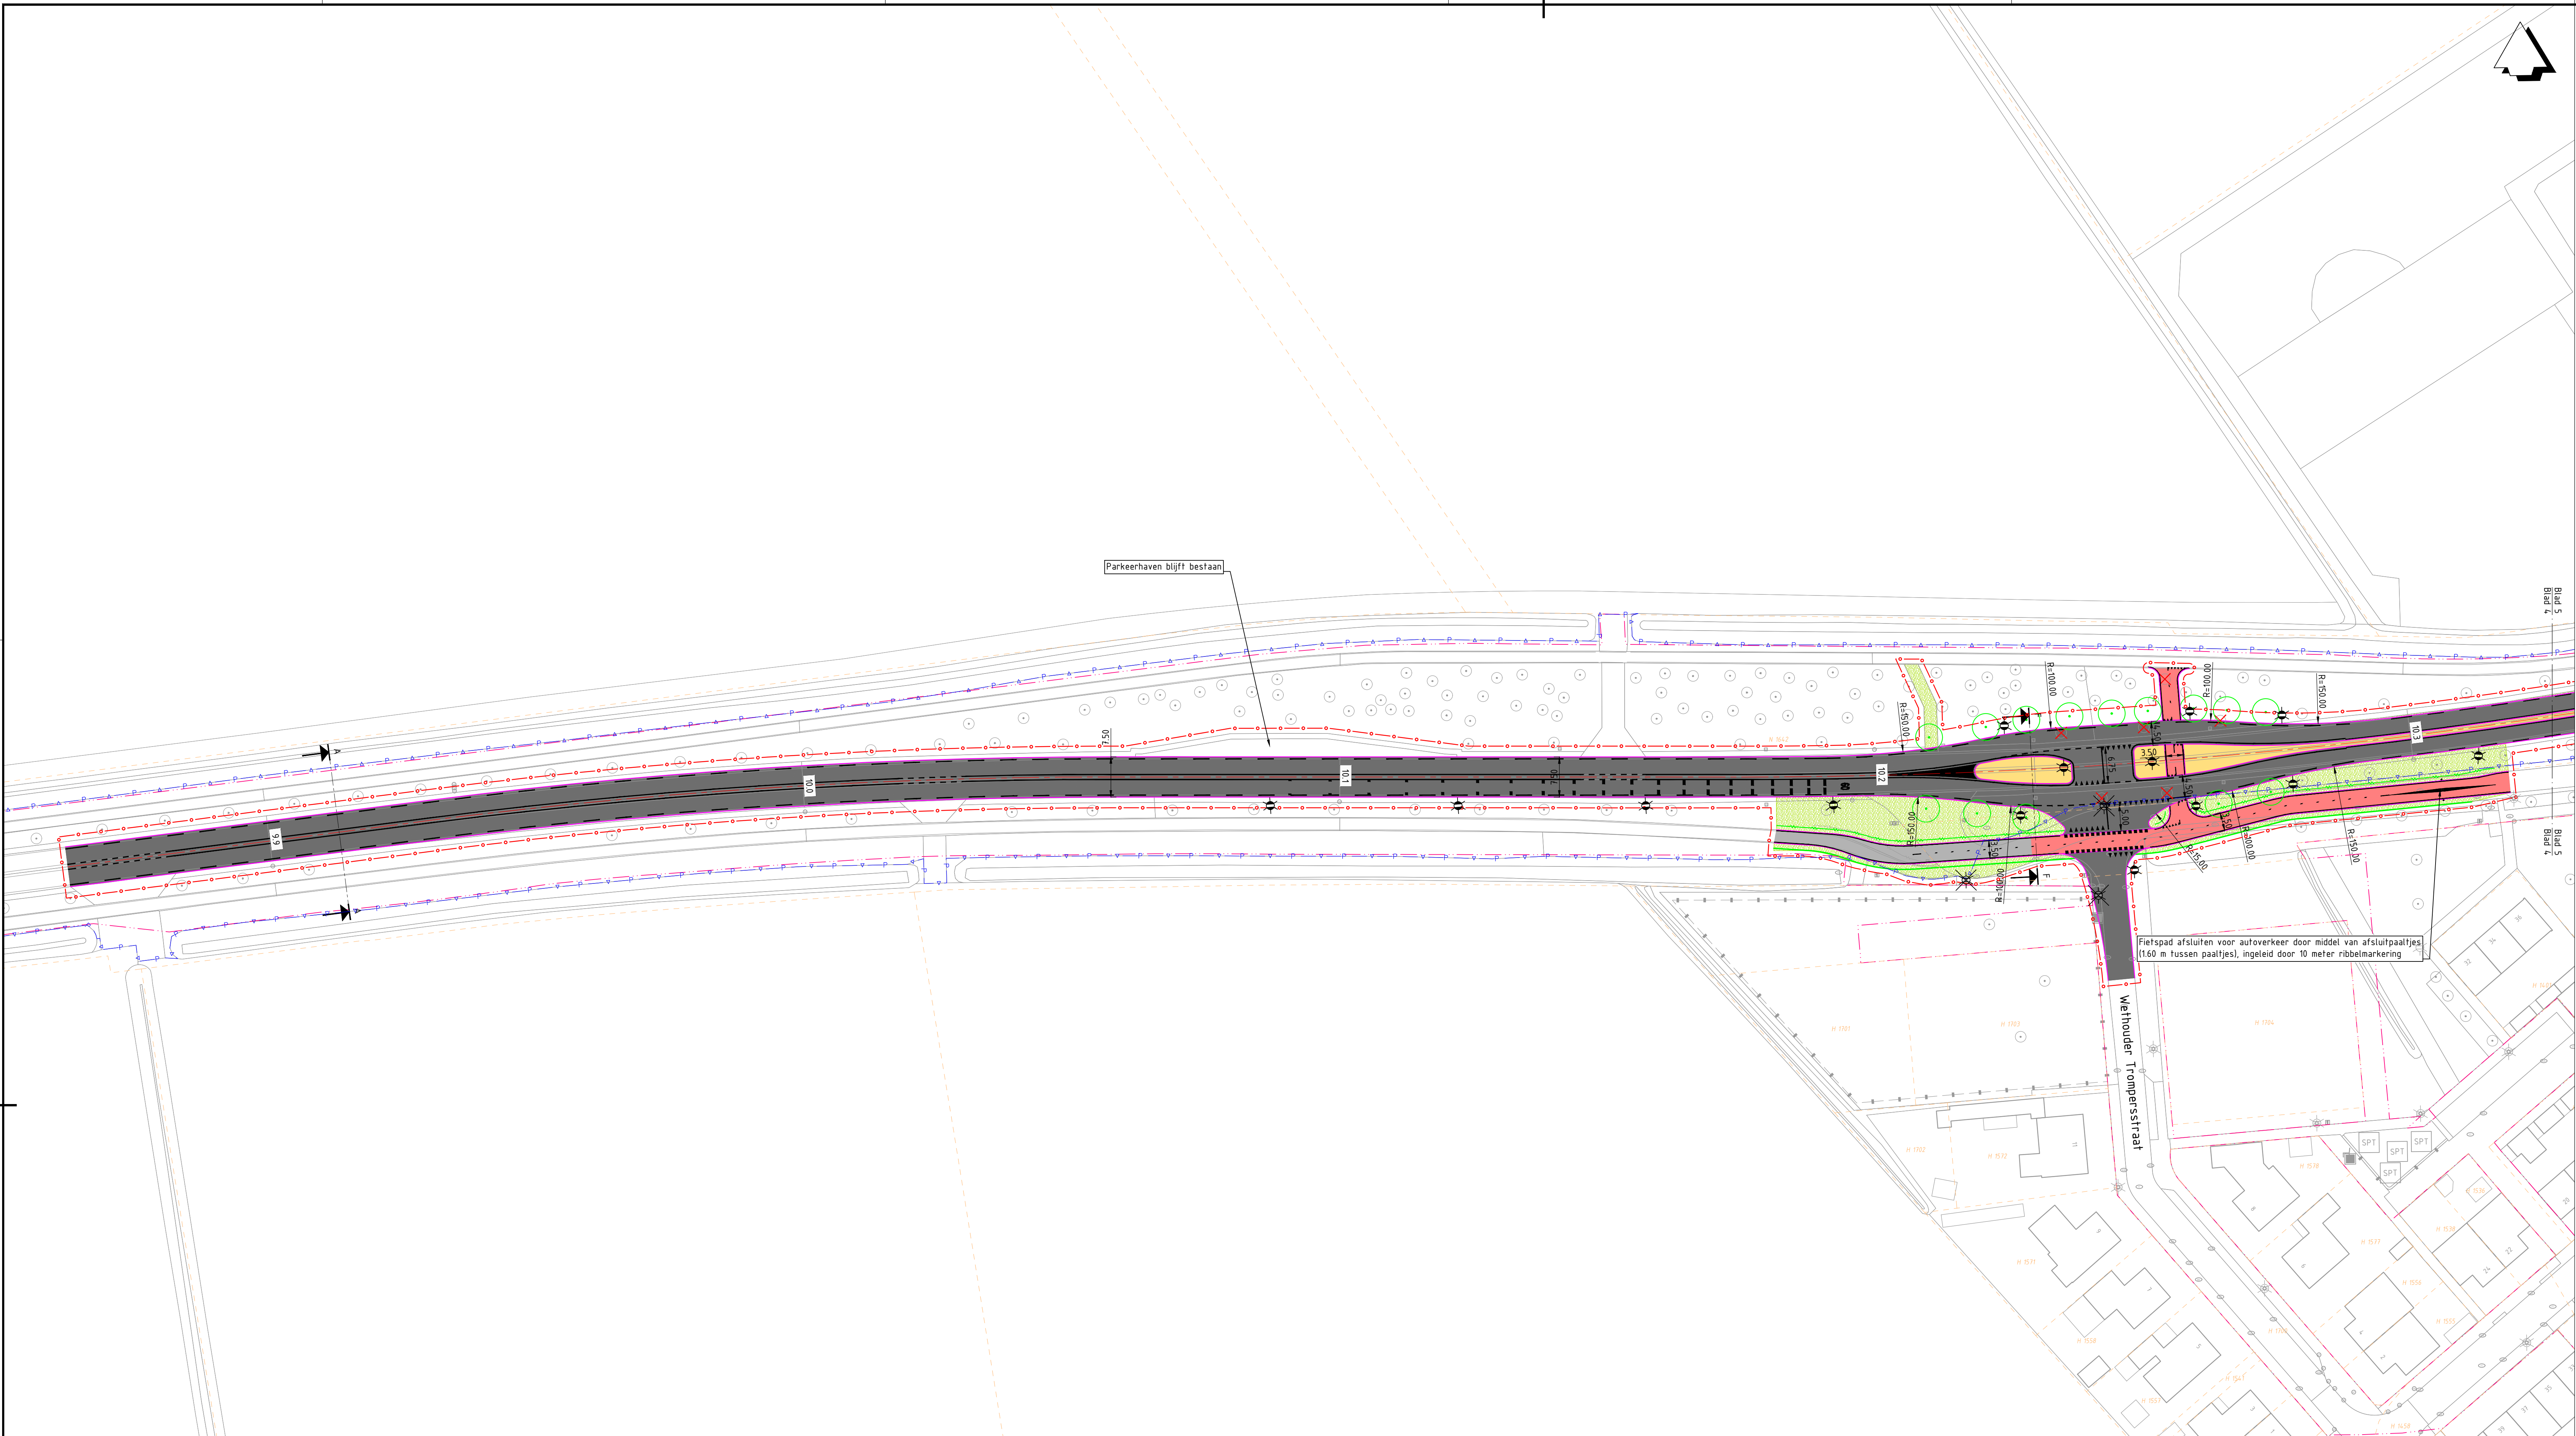

Principe dwarsprofiel A-A
N285 - wegprofiel: rijbaan
Schaal 1:100

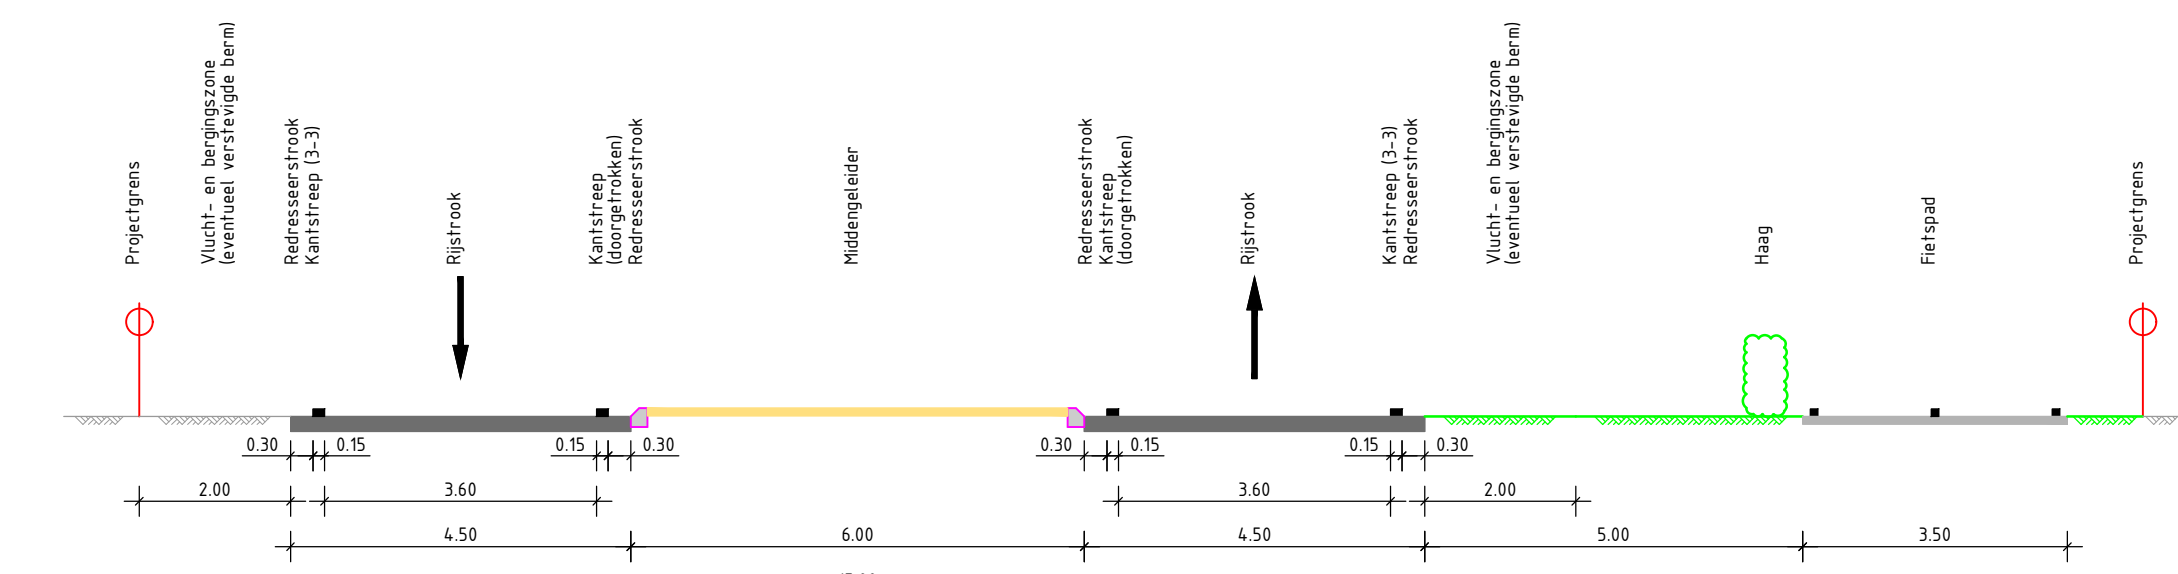

Principe dwarsprofiel F-F
N285 - wegprofiel: rijbaan met brede middengeleider
Schaal 1:100

Legenda

Bestaande situatie

Kadastrale grens

Toekomstige situatie parallelweg Galgenweg

Beheersgrens provincie Noord-Brabant

Bestemmingsplangrens (bestemming verkeer)

Projectgrens

Projectgrens ten behoeve van parallelweg Galgenweg

Grondverwervingsgrens

Persleiding PE705DR11

As hoofdrijbaan

Kant verharding

Beschoeiing

Haag

Wildtunnel

Wildrooster

Wildraster

Watergang

Grondwal

Duiker

Te roeien of te verglaatsen boom

Lichtmasten (bestaand / nieuw / te verwijderen) ten behoeve van openbare verlichting (indicatief weergegeven, definitieve locaties nader te bepalen aan de hand van licht-technisch advies)

Portaal met verkeerslichten

Locatie principe dwarsprofiel

Hectometrerings

Rijbaan (hoofdrijbaan)

Rijbaan (onderliggend wegennet)

Middengeleider / rijbaanscheiding

Erfaansluiting

Berm / te verwijderen verharding

Grondwal

Watergang

Fietspad (binnen de bebouwde kom)

Fietspad (buiten de bebouwde kom)

Voetpad

Busperron

Bushaltekom

Passeerhaven

Parkeerplaats

Overrijdbaar gedeelte rotonde

Ecologische verbingszone (EVZ) (werkzaamheden door derden)


Ruigte / struweel

Natuurvriendelijke oever (NVO)


Bermverharding

Indicatieve locatie erfaansluiting (vormgeving nog nader te bepalen)

- OPMERKINGEN
- Maten in meters, hoogtepelen t.o.v. NAP (tenzij anders aangegeven).
 - Gebruikte kleuren van vlakken en arcering puur ter illustratie. Materialisatie nader te bepalen.
 - Principe dwarsprofielen ter indicatie, exacte hoogteligging en afwatering nader te bepalen.

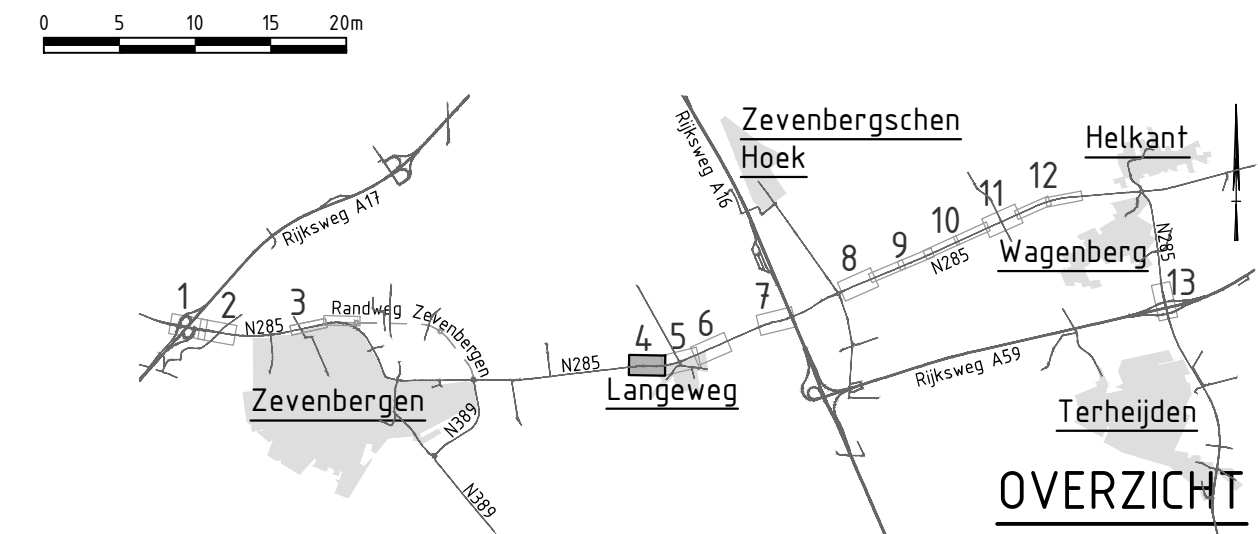

2.0	T. Ruizendaal	24.11.2025	Verwerken opmerkingen opdrachtgever.		ing. bureau uitbesteding: 
rev	gewijzigd	datum	opmerking		
Provincie Noord-Brabant			Cluster Projecten en Vastgoed		
			Brabantlaan 1 5216 TV 's-Hertogenbosch		
Afdeling: I.P.M.			Telefoon (073) 681 28 12		
N285					Contractnummer XXXXXX
Integraal Ontwerp					
Referentie ontwerp					
Situatie + dwarsprofielen					
km: 9.850		- km: 10.330			
getekend	T. Ruizendaal	datum	24.11.2025	in 13 bladen	blad nr. 4
gecontroleerd	T. Kijman	datum	24.11.2025	projectnummer	39179871
vrijgegeven	P. Borkamp	datum	24.11.2025	code	
status	Definitief	versie	2.0	registratienummer	N285-ARC-SI-RO-0001

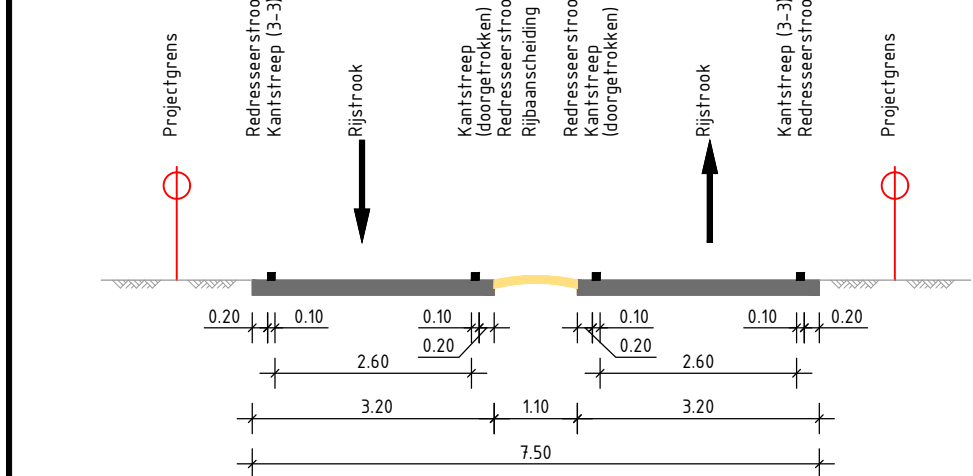

Principe dwarsprofiel H-H
N285 - wegw profiel: rijbaan (60 km/h) met fysieke rijbaanscheiding
Schaal 1:100

Legenda


- Bestaande situatie
- Kadastrale grens
- Toekomstige situatie parallelweg Galgenweg
- Beheersgrens provincie Noord-Brabant
- Bestemmingsplangrens (bestemming verkeer)
- Projectgrens
- Projectgrens ten behoeve van parallelweg Galgenweg
- Grondverwervingsgrens
- Persleiding PE705DR11
- Az hoofdrijbaan
- Kant verharding
- Beschoeiing
- Haag
- Wildtunnel
- Wildrooster
- Wildraster
- Wafergang
- Grondwal
- Duiker
- Te roeien of te verplaatsen boom
- Lichtmasten (bestaand / nieuw / te verwijderen) ten behoeve van openbare verlichting (indicatief weergegeven, definitieve locaties nader te bepalen aan de hand van licht-technisch advies)
- Portaal met verkeerslichten
- Locatie principe dwarsprofiel
- Hectometerring
- Rijbaan (hoofdrijbaan)
- Rijbaan (onderliggend wegennet)
- Middengleider / rijbaanscheiding
- Erfaansluiting
- Berm / te verwijderen verharding
- Grondwal
- Wafergang
- Fietspad (binnen de bebouwde kom)
- Fietspad (buiten de bebouwde kom)
- Voetpad
- Busperron
- Bushaltekom
- Passeerhaven
- Parkeerplaats
- Overrijdbaar gedeelte rotonde
- Ecologische verbingszone (EVZ) (werkzaamheden door derden)
- Ruigte / struweel
- Natuurvriendelijke oever (NVO)
- Bermverharding
- Indicatieve locatie erfaansluiting (vormgeving nog nader te bepalen)

OPMERKINGEN

- Maten in meters, hoogtespeilen t.o.v. NAP (tenzij anders aangegeven).
- Gebruikte kleuren van vlakken en arcering puur ter illustratie. Materialisatie nader te bepalen.
- Principe dwarsprofielen ter indicatie, exacte hoogteligging en afwatering nader te bepalen.



2.0	T. Ruizendaal	24/11/2025	Verwerken opmerkingen opdrachtgever.
rev	gewijzigd	datum	opmerking
Provincie Noord-Brabant		Cluster Projecten en Vastgoed	
Afdeling: I.P.M.		Branche: 1.5216 TV 's-Hertogenbosch	
N285		Totaal: (073) 681 28 12	
Integraal Ontwerp		Contractnummer	
Referentie ontwerp		xxxxx	
Situatie + dwarsprofielen		Schaal: 1:500	
km: 10.310		km: 10.790	
getekend	T. Ruizendaal	datum	24/11/2025
gecontroleerd	T. Krijnen	datum	24/11/2025
vrijgegeven	P. Borkamp	datum	24/11/2025
status	Definitief	versie	2.0
		projectnummer	30170821
		code	
		registratienummer	N285-ARC-SI-RO-0001

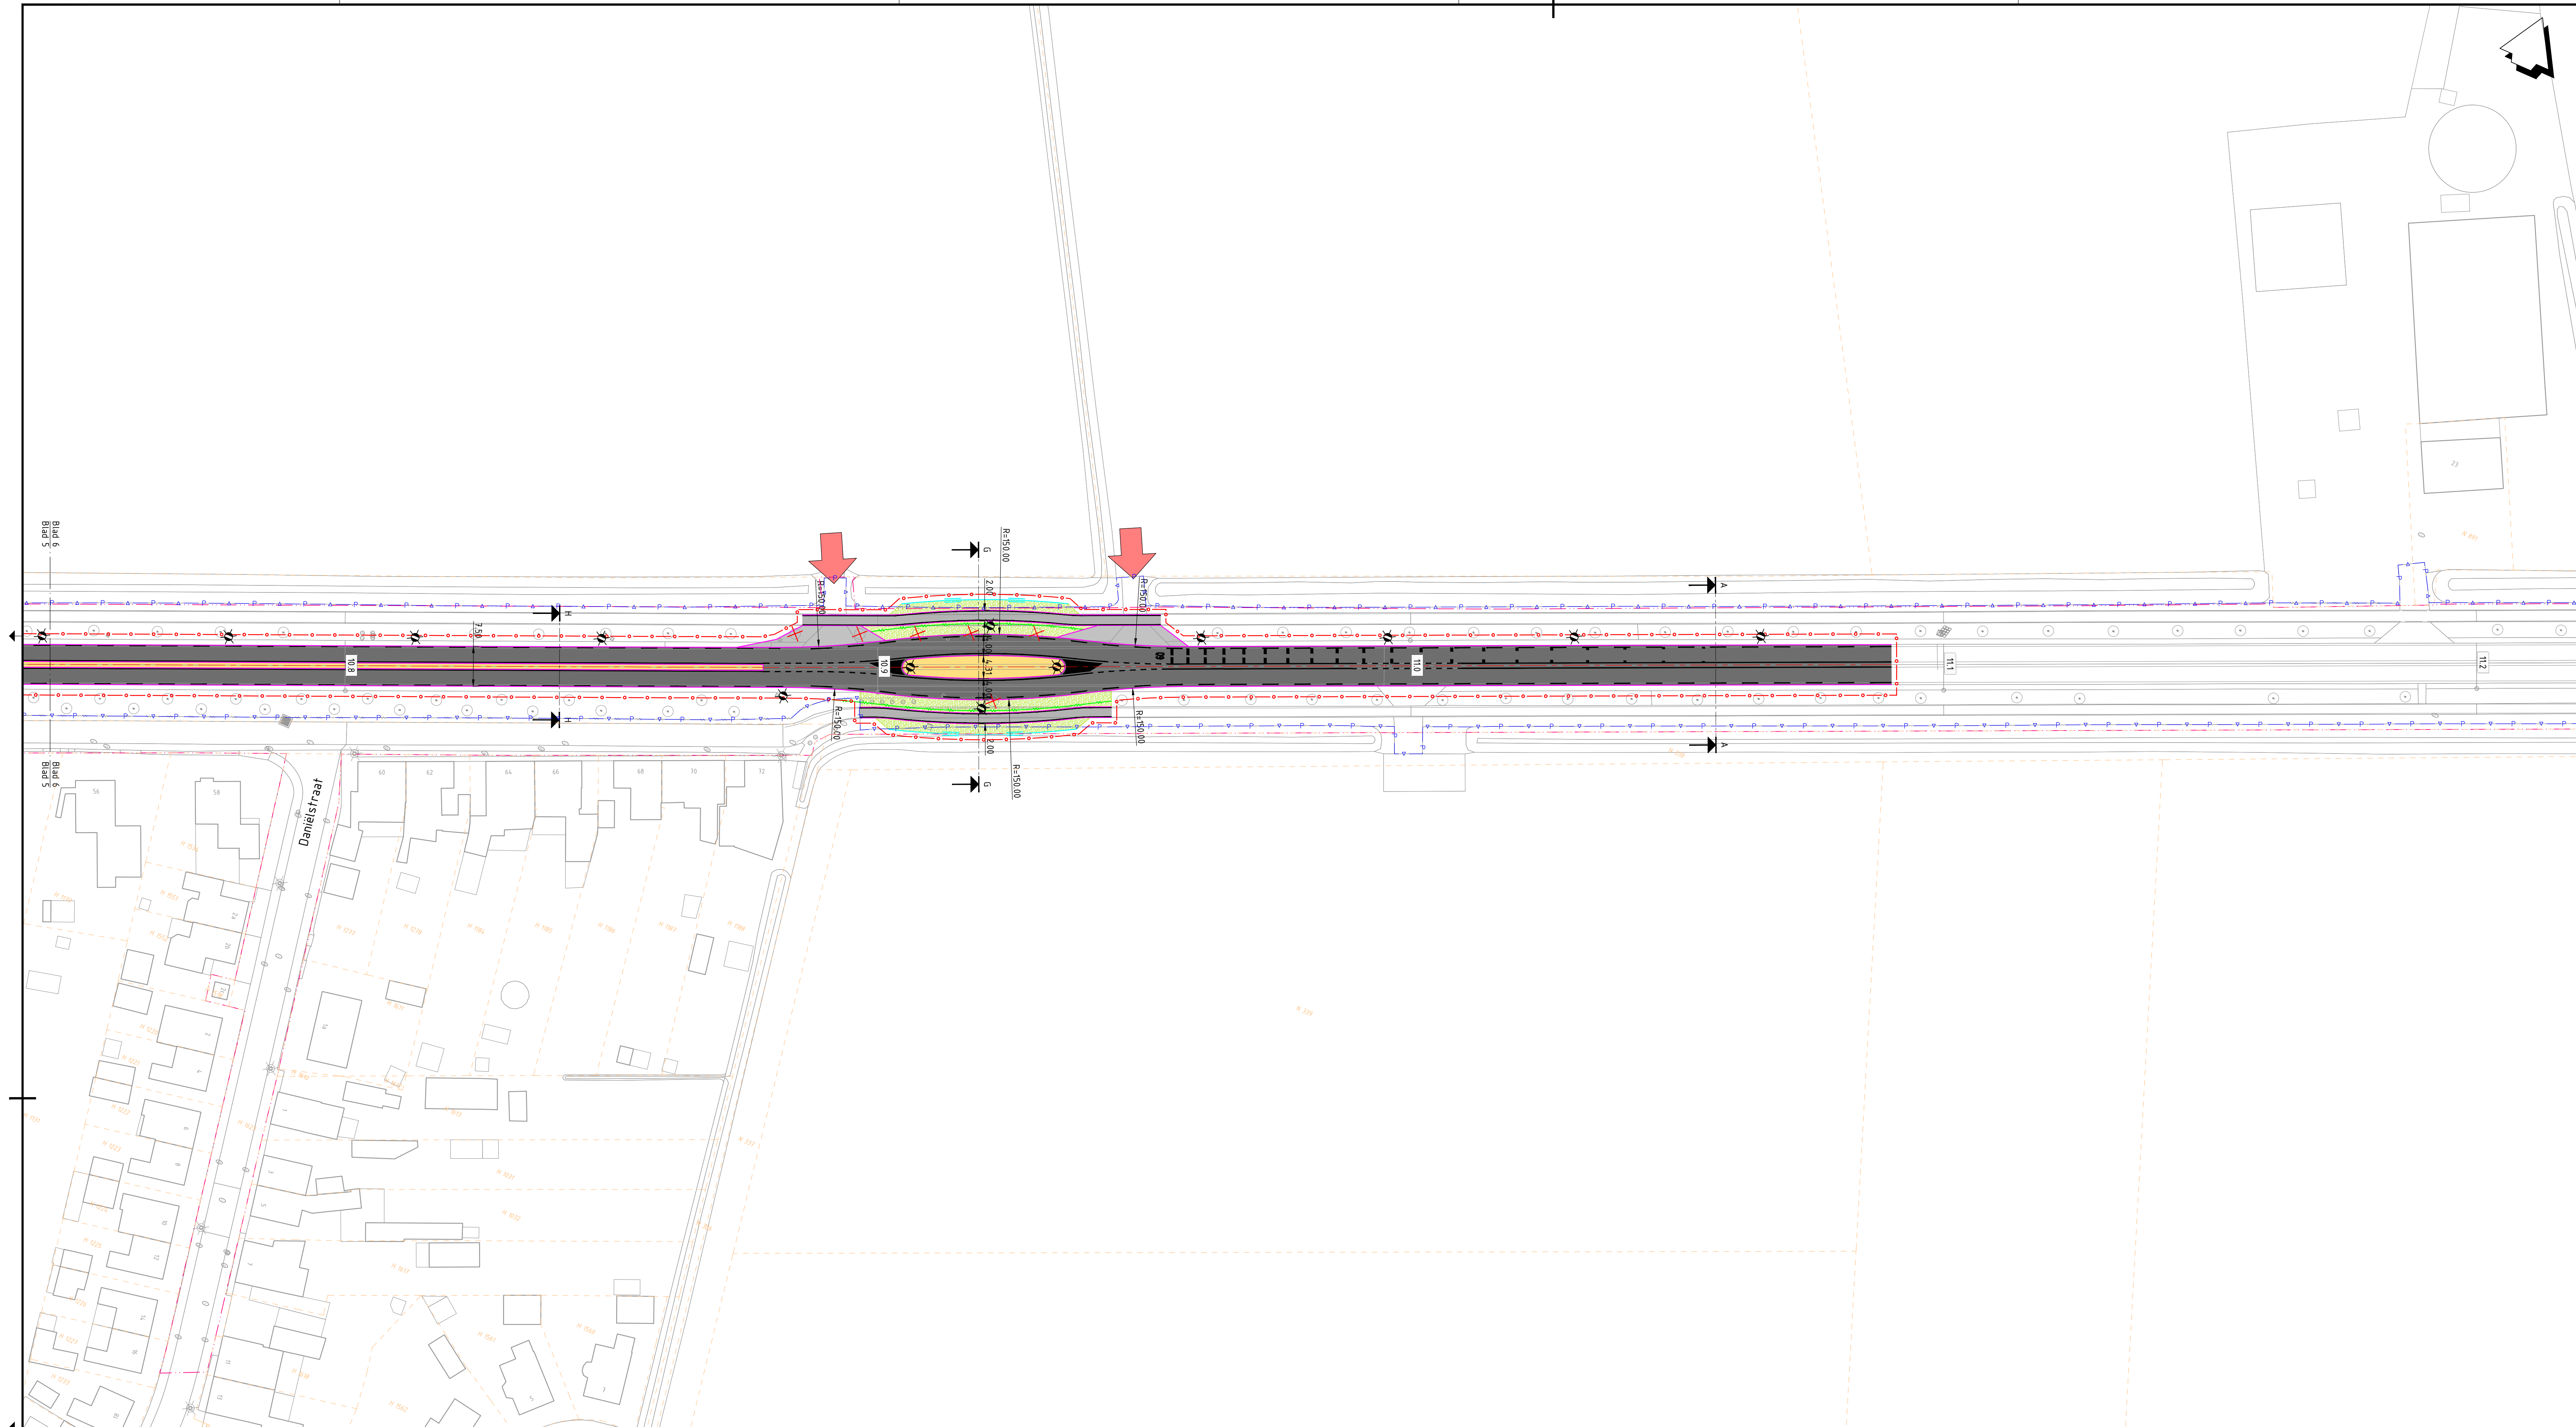

Legenda

Bestaande situatie

Kadastrale grens

Toekomstige situatie parallelweg Galgenweg

Beheersgrens provincie Noord-Brabant

Bestemmingsplangrens (bestemming verkeer)

Projectgrens

Projectgrens ten behoeve van parallelweg Galgenweg

Grondverwervingsgrens

Persleiding PE705DR11

As hoofdrijbaan

Kant verharding

Beschoeiing

Haag

Wildtunnel

Wildrooster

Wildraster

Wafergang

Grondwal

Dijker

Te roeien of te verplaatsen boom

Lichtmasten (bestaand / nieuw / te verwijderen) ten behoeve van openbare verlichting (indicatief weergegeven, definitieve locaties nader te bepalen aan de hand van licht-technisch advies)

Portaal met verkeerslichten

Locatie principe dwarsprofiel

Hectometerring

Rijbaan (hoofdrijbaan)

Rijbaan (onderliggend wegennet)

Middengeleider / rijbaanscheiding

Erfaansluiting

Berm / te verwijderen verharding

Grondwal

Wafergang

Fietspad (binnen de bebouwde kom)

Fietspad (buiten de bebouwde kom)

Voetpad

Busperron

Bushaltekom

Passeerhaven

Parkeerplaats

Overrijdbaar gedeelte rotonde


Ecologische verbingszone (EVZ) (werkzaamheden door derden)

Ruigte / struweel

Natuurvriendelijke oever (NVO)

Bermverharding

Indicatieve locatie erfaansluiting (vormgeving nog nader te bepalen)

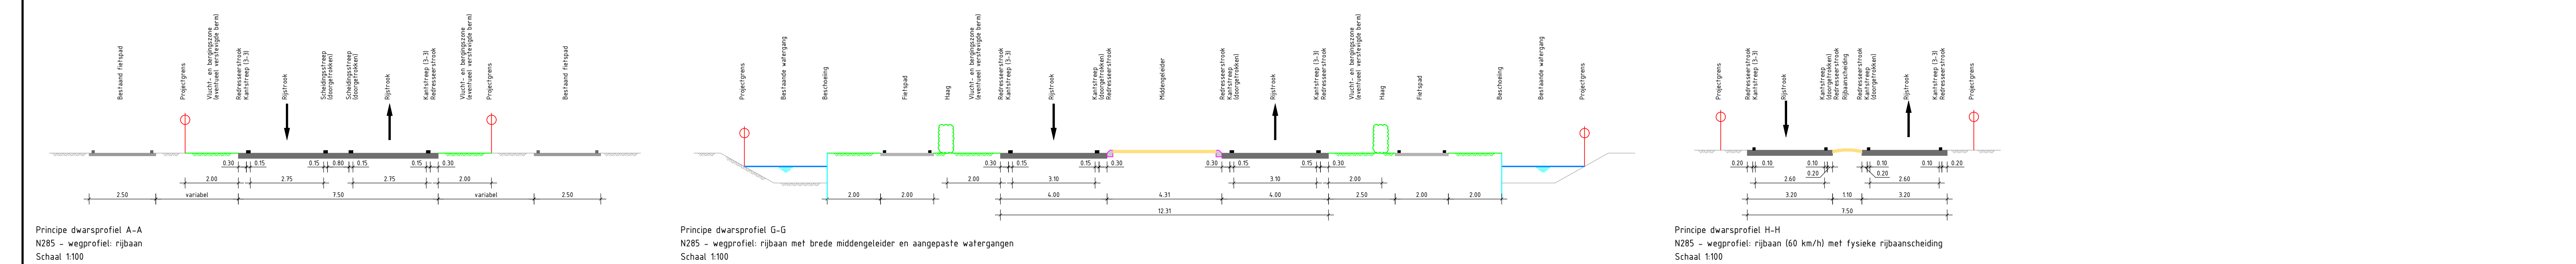

OPMERKINGEN

- Maten in meters, hoogtepunten t.o.v. NAP (tenzij anders aangegeven).
- Gebruikte kleuren van vlakken en acering puur ter illustratie. Materialisatie nader te bepalen.
- Principe dwarsprofielen ter indicatie, exacte hoogtelegging en afwatering nader te bepalen.

2.0

T. Ruizendaal

24/11/2025

Verwerken opmerkingen opdrachtgever.

rev

gewijzigd

datum

opmerking

Provincie Noord-Brabant

Cluster Projecten en Vastgoed

ing. bureau uitbesteding:

Afdeling: I.P.M.

Brabantlaan 1 5216 TV 't Hartogenbosch
Telefoon (073) 681 28 12

Contractnummer

xxxxxx

Integraal Ontwerp

Referentie ontwerp

Situatie + dwarsprofielen

Contractnummer

xxxxxx

km: 10.740

km: 11.320

getekend

T. Ruizendaal

datum

24/11/2025

in 13 bladen

blad nr. 6

gecontroleerd

T. Kijman

datum

24/11/2025

projectnummer

30170821

vrijgegeven

P. Borkamp

datum

24/11/2025

code

status


Definitief

versie

2.0


registratienummer

N285-ARC-SI-RO-0001

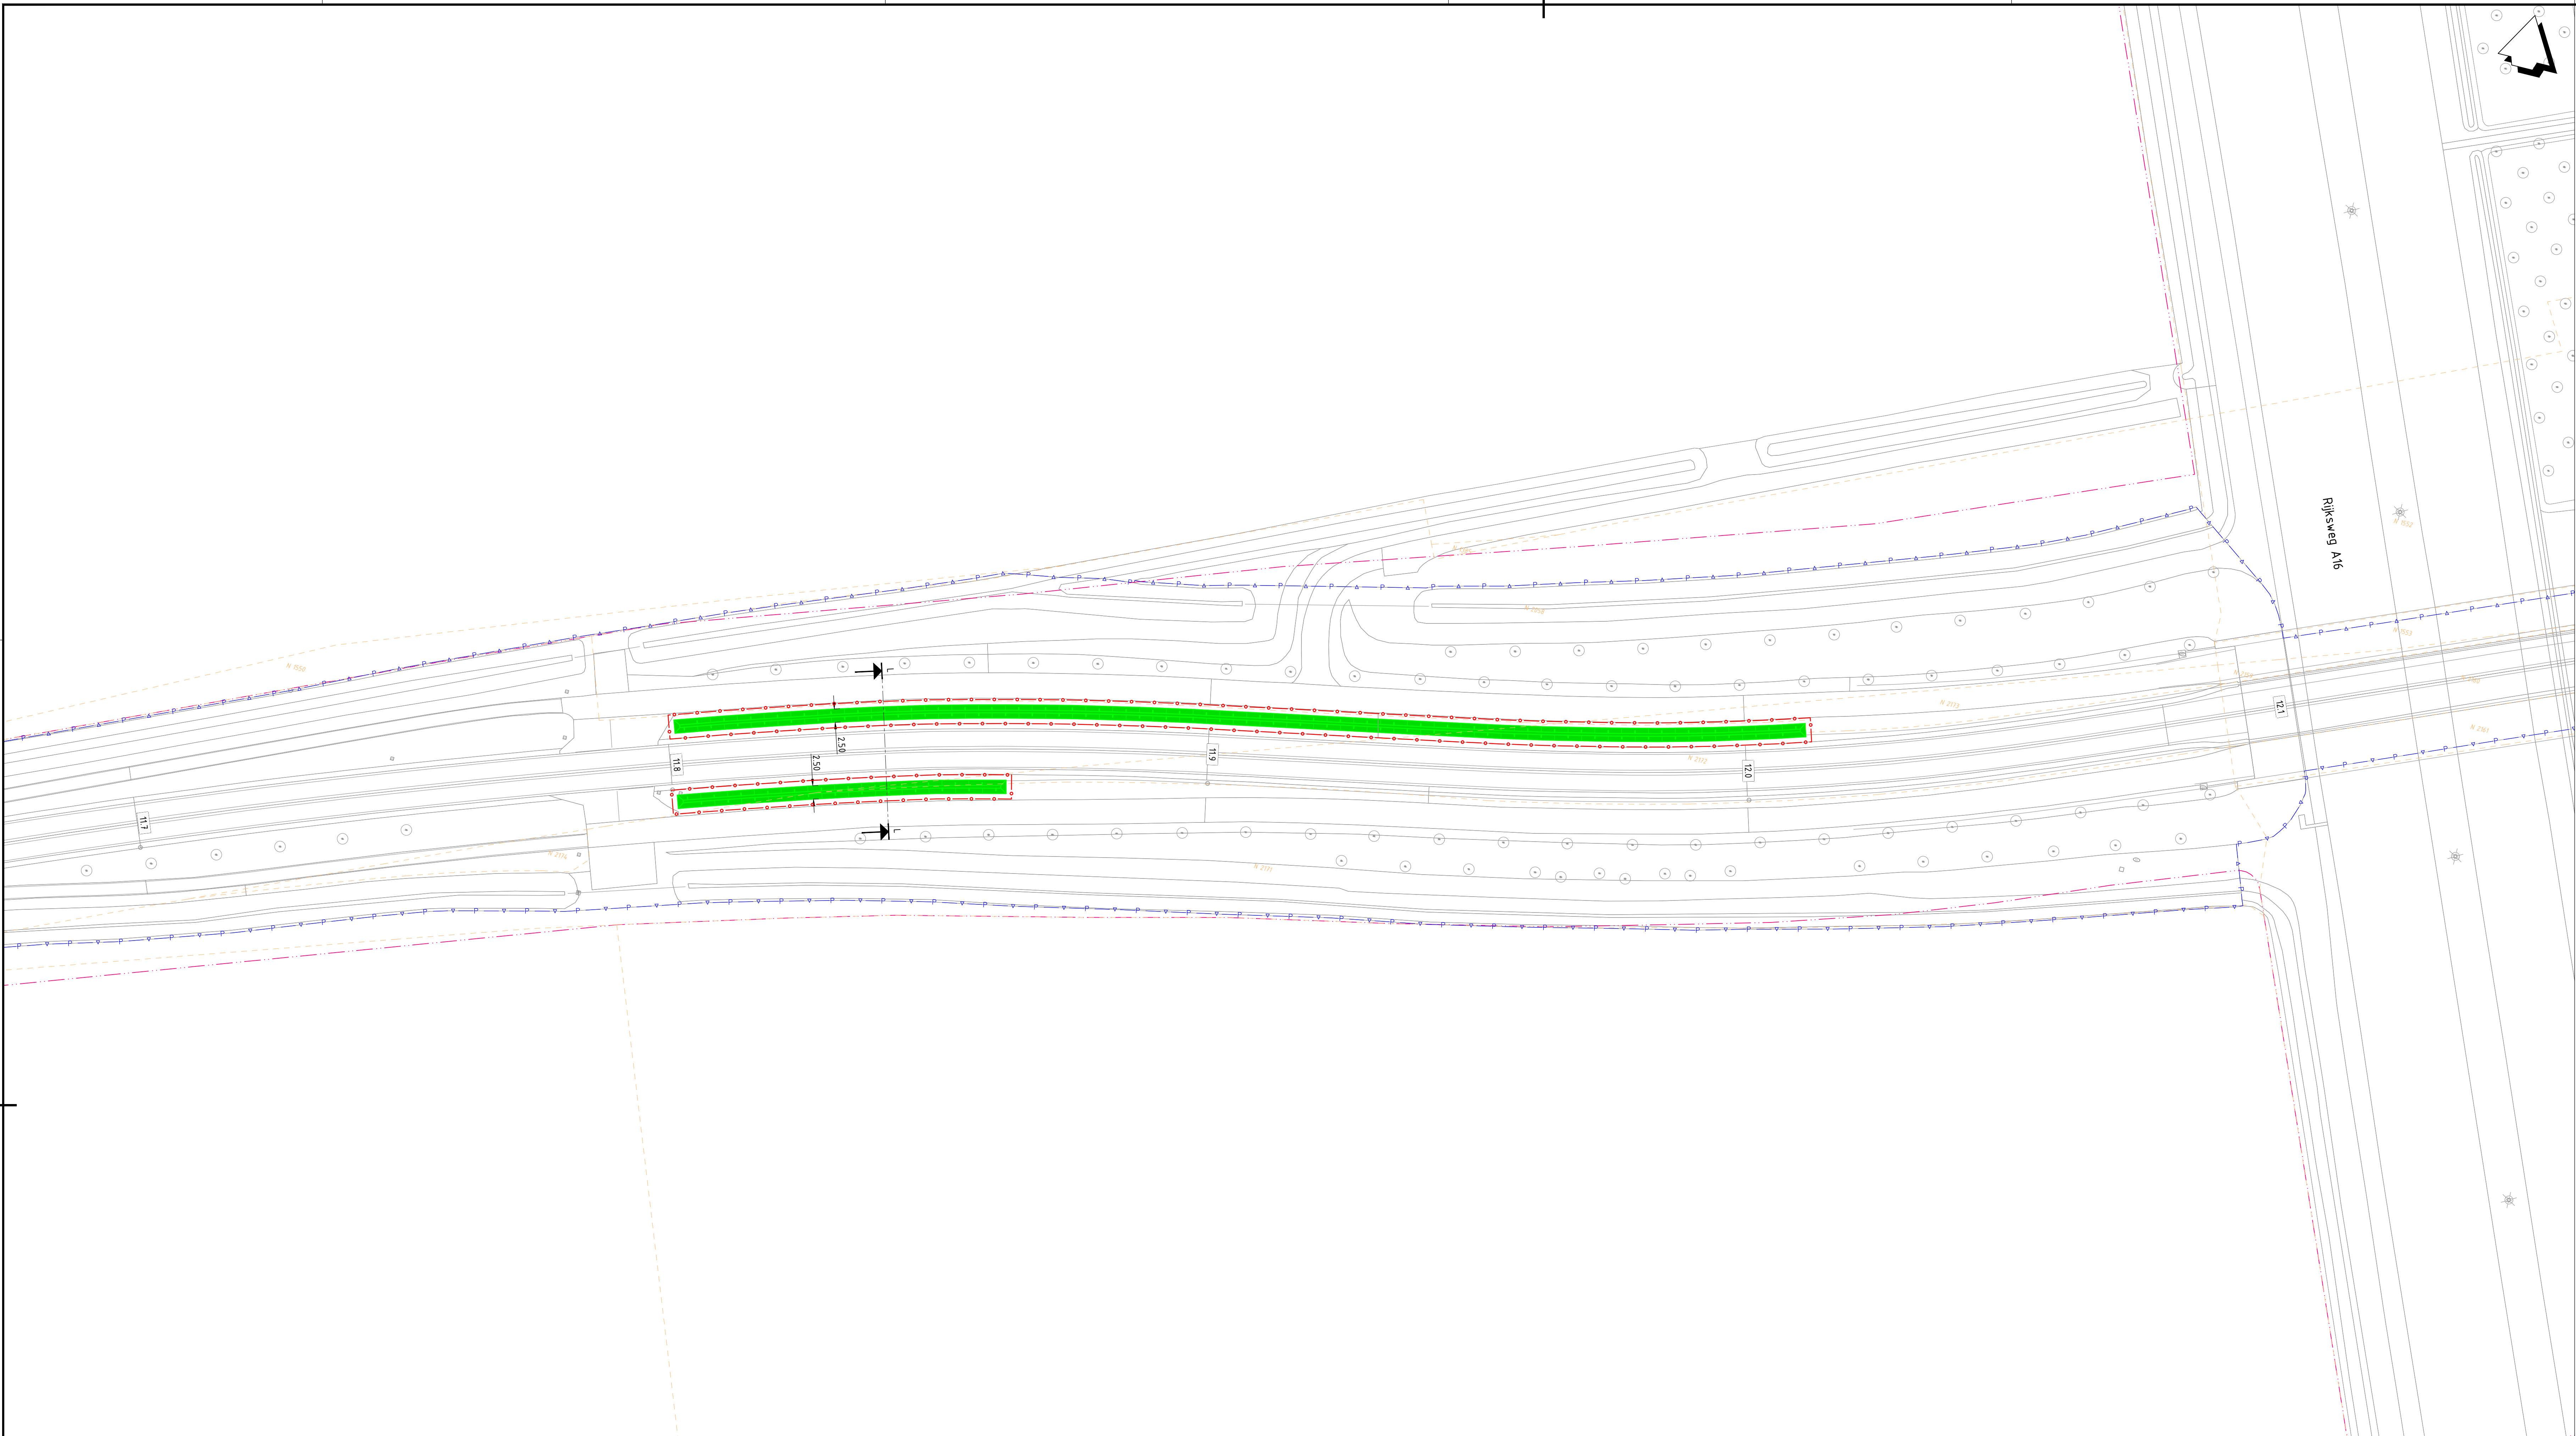

Legenda


- Bestaande situatie
- Kadastrale grens
- Toekomstige situatie parallelweg Galgenweg
- Beheersgrens provincie Noord-Brabant
- Bestemmingsplangrens (bestemming verkeer)
- Projectgrens
- Projectgrens ten behoeve van parallelweg Galgenweg
- Grondverwervingsgrens
- Persleiding PE705DR11
- Az hoofdrijbaan
- Kant verharding
- Beschoeiing
- Haag
- Wildtunnel
- Wildrooster
- Wildraster
- Watergang
- Grondwal
- Duiker
- Te roeien of te verplaatsen boom
- Lichtmasten (bestaand / nieuw / te verwijderen) ten behoeve van openbare verlichting (indicatief weergegeven, definitieve locaties nader te bepalen aan de hand van licht-technisch advies)
- Portaal met verkeerslichten
- Locatie principe dwarsprofiel
- Hectometring
- Rijbaan (hoofdrijbaan)
- Rijbaan (onderliggend wegennet)
- Middengeleider / rijbaanscheiding
- Erfaansluiting
- Berm / te verwijderen verharding
- Grondwal
- Watergang
- Fietspad (binnen de bebouwde kom)
- Fietspad (buiten de bebouwde kom)
- Voetpad
- Busperron
- Bushaltekom
- Passeerhaven
- Parkeerplaats
- Overrijdbaar gedeelte rotonde
- Ecologische verbingszone (EVZ) (werkzaamheden door derden)
- Ruigte / struweel
- Natuurvriendelijke oever (NVO)
- Bermverharding
- Indicatieve locatie erfaansluiting (vormgeving nog nader te bepalen)

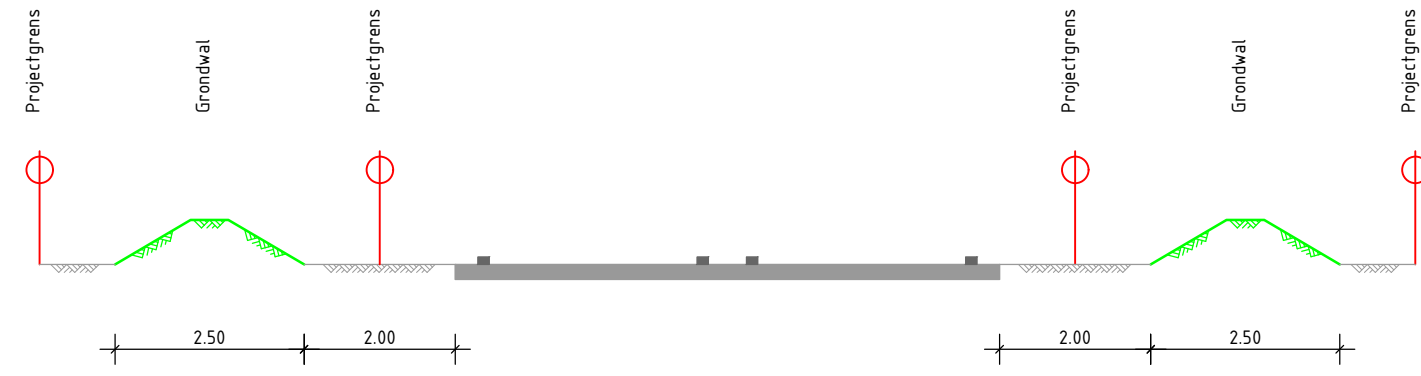


Principe dwarsprofiel L-L
N285 - wegprofiel: bestaande rijbaan met grondwal
Schaal 1:100

OPMERKINGEN

- Maten in meters, hoogten in meters t.o.v. NAP (tenzij anders aangegeven).
- Gebruikte kleuren van vlakken en arcering puur ter illustratie. Materialisatie nader te bepalen.
- Principe dwarsprofielen ter indicatie, exacte hoogteligging en afwatering nader te bepalen.

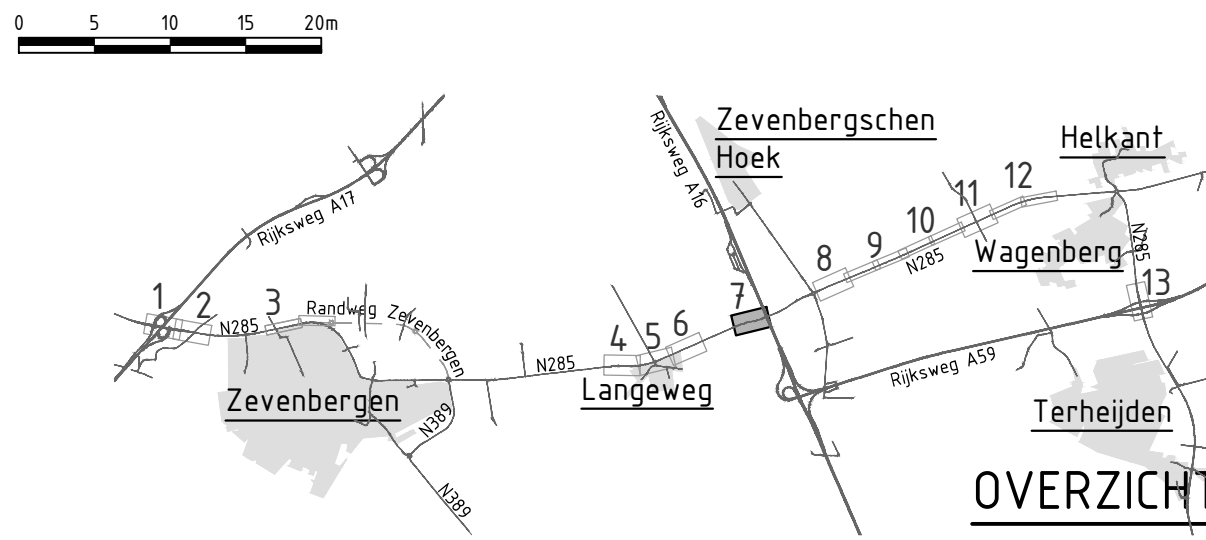


2.0	T. Ruizendaal	24.11.2025	Verwerken opmerkingen opdrachtgever.
rev	gewijzigd	datum	opmerking
Provincie Noord-Brabant		Cluster Projecten en Vastgoed	
Afdeling: I.P.M.		Branchefoon 1 5216 TV 's-Hertogenbosch Telefoon (073) 681 28 12	
N285		ing. bureau uitbesteding:	
Integral Ontwerp		Contractnummer	
Referentie ontwerp		xxxxx	
Situatie + dwarsprofielen		schaal: 1:500	
km: 11.670 - km: 12.150		formaat: A0 (841x1189)	
getekend	T. Ruizendaal	datum	24.11.2025
gecontroleerd	T. Krijnen	datum	24.11.2025
vrijgegeven	P. Borkamp	datum	24.11.2025
status	Definitief	versie	2.0
		projectnummer	30170821
		code	
		registratienummer	N285-ARC-SI-RO-0001

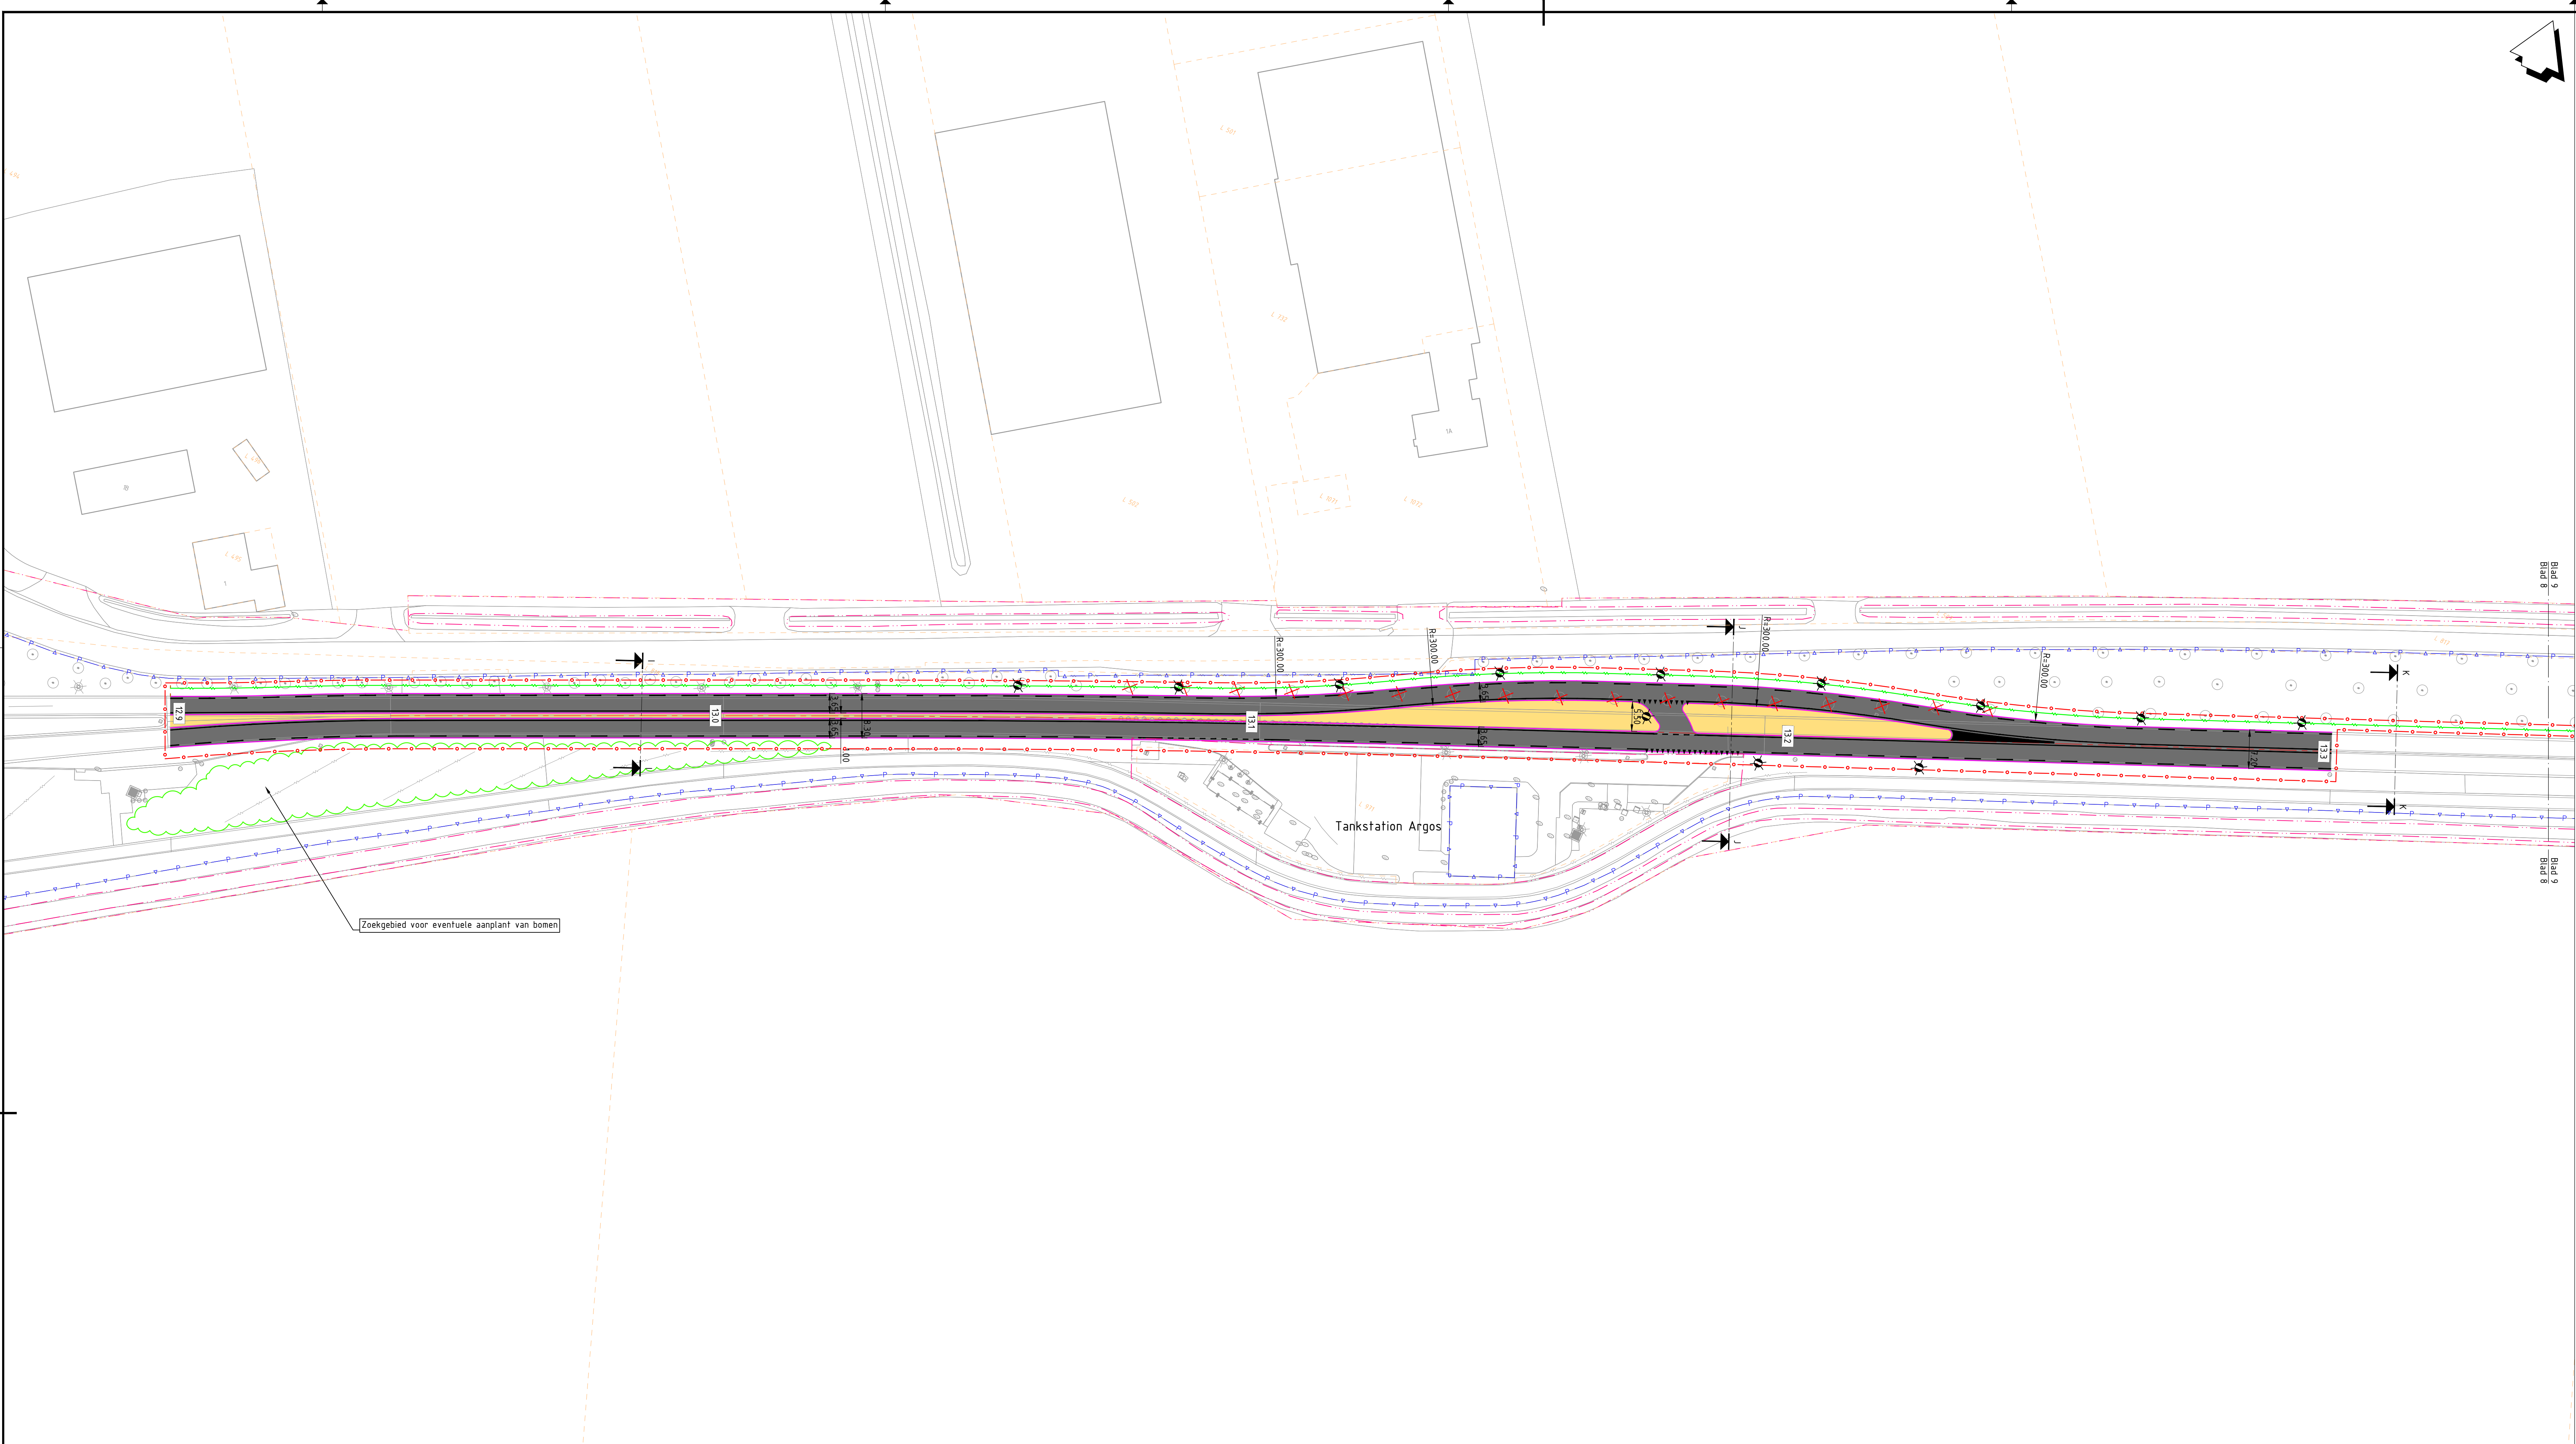


Legenda

- Bestaande situatie
- Kadastrale grens
- Toekomstige situatie parallelweg Galgenweg
- Beheersgrens provincie Noord-Brabant
- Bestemmingsplangrens (bestemming verkeer)
- Projectgrens
- Projectgrens ten behoeve van parallelweg Galgenweg
- Grondverwervingsgrens
- Persleiding PE705DR11
- Az hoofdrijbaan
- Kant verharding
- Beschoeiing
- Haag
- Wildtunnel
- Wildrooster
- Wildraster
- Watergang
- Grondwal
- Duiker
- Te roeien of te verplaatsen boom
- Lichtmasten (bestaand / nieuw / te verwijderen) ten behoeve van openbare verlichting (indicatief weergegeven, definitieve locaties nader te bepalen aan de hand van licht-technisch advies)
- Portaal met verkeerslichten
- Locatie principe dwarsprofiel
- Hectometrerings
- Rijbaan (hoofdrijbaan)
- Rijbaan (onderliggend wegennet)
- Middengeleider / rijbaanscheiding
- Erfaansluiting
- Berm / te verwijderen verharding
- Grondwal
- Watergang
- Fietspad (binnen de bebouwde kom)
- Fietspad (buiten de bebouwde kom)
- Voetpad
- Busperron
- Bushaltekom
- Passeerhaven
- Parkeerplaats
- Overrijdbaar gedeelte rotonde
- Ecologische verbindingzone (EVZ) (werkzaamheden door derden)
- Ruigte / struweel
- Natuurvriendelijke oever (NVO)
- Bermverharding
- Indicatieve locatie erfaansluiting (vormgeving nog nader te bepalen)

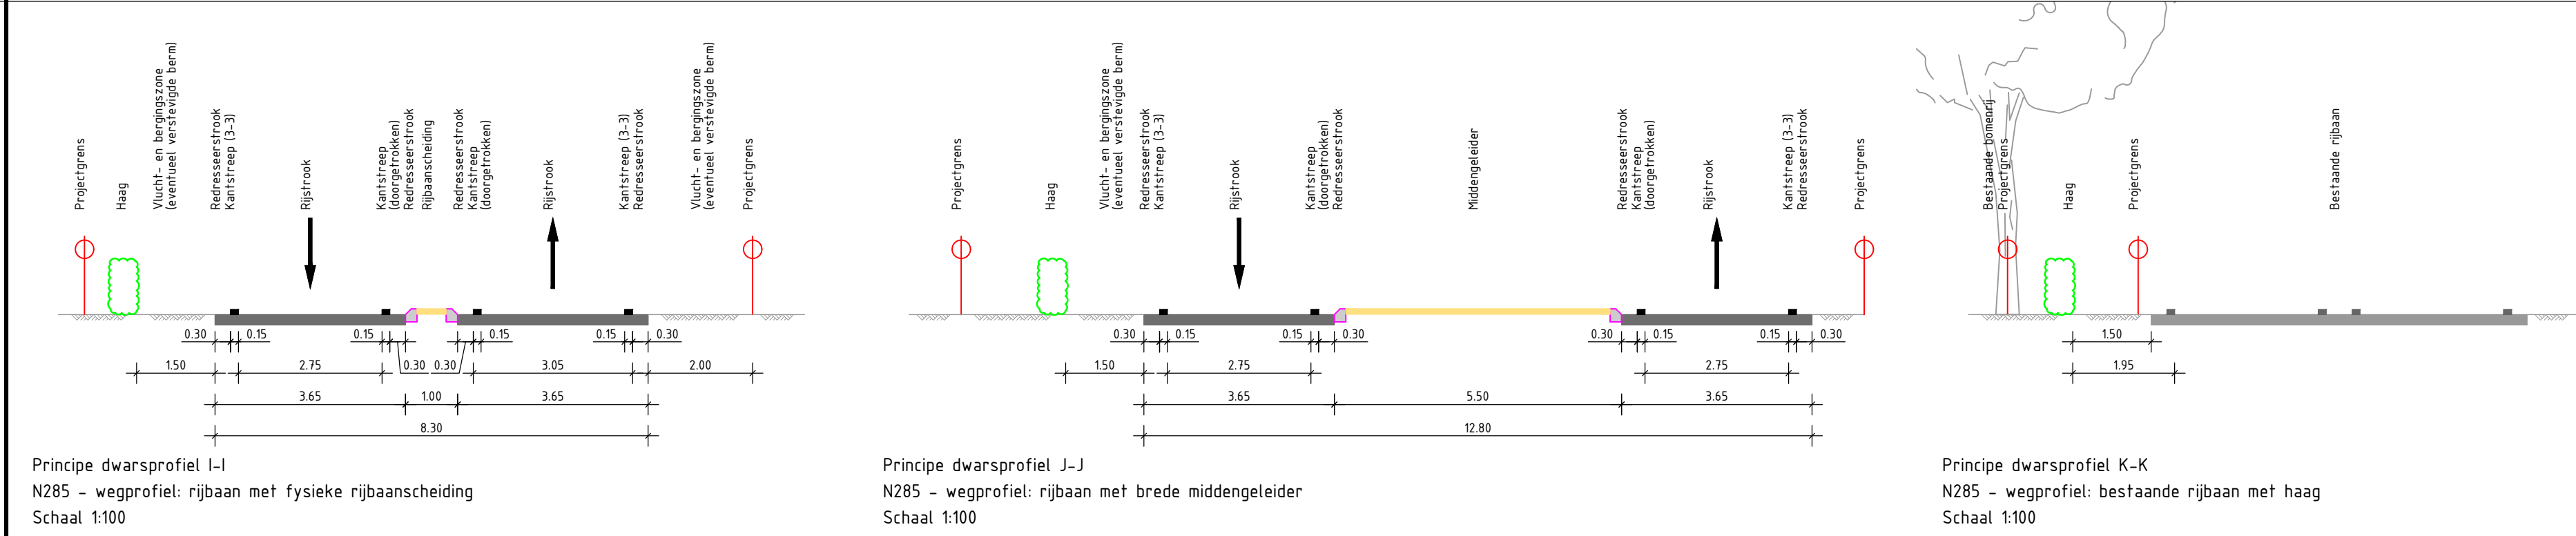


OPMERKINGEN


- Maten in meters, hoogtepelen t.o.v. NAP (tenzij anders aangegeven).
- Gebruikte kleuren van vlakken en arcering puur ter illustratie. Materialisatie nader te bepalen.
- Principe dwarsprofielen ter indicatie, exacte hoogteligging en afwatering nader te bepalen.

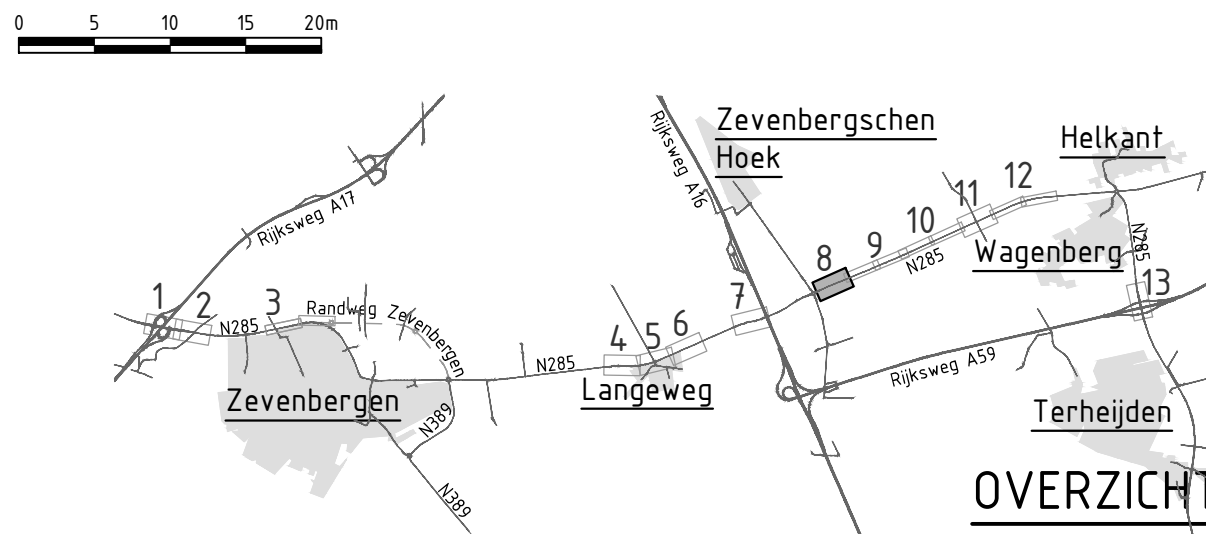

2.0	T. Ruizendaal	24.11.2025	Verwerken opmerkingen opdrachtgever.
rev	gewijzigd	datum	opmerking
Provincie Noord-Brabant		Cluster Projecten en Vastgoed	
Afdeling: I.P.M.		Branchefoon 1 5216 TV 's-Hertogenbosch Telefoon (073) 681 28 12	
N285		Ing. bureau uitbesteding: ARCADIS	
Integral Ontwerp		Contractnummer XXXXX	
Referentie ontwerp		school: 1:500 formaat: A0 (841x1189)	
Situatie + dwarsprofielen		km: 12.870 - km: 13.350	
getekend	T. Ruizendaal	datum	24.11.2025
gecontroleerd	T. Kijnen	datum	24.11.2025
vrijgegeven	P. Borkamp	datum	24.11.2025
status	Definitief	versie	2.0
		projectnummer	30170821
		code	
		registratienummer	N285-ARC-SI-RO-0001

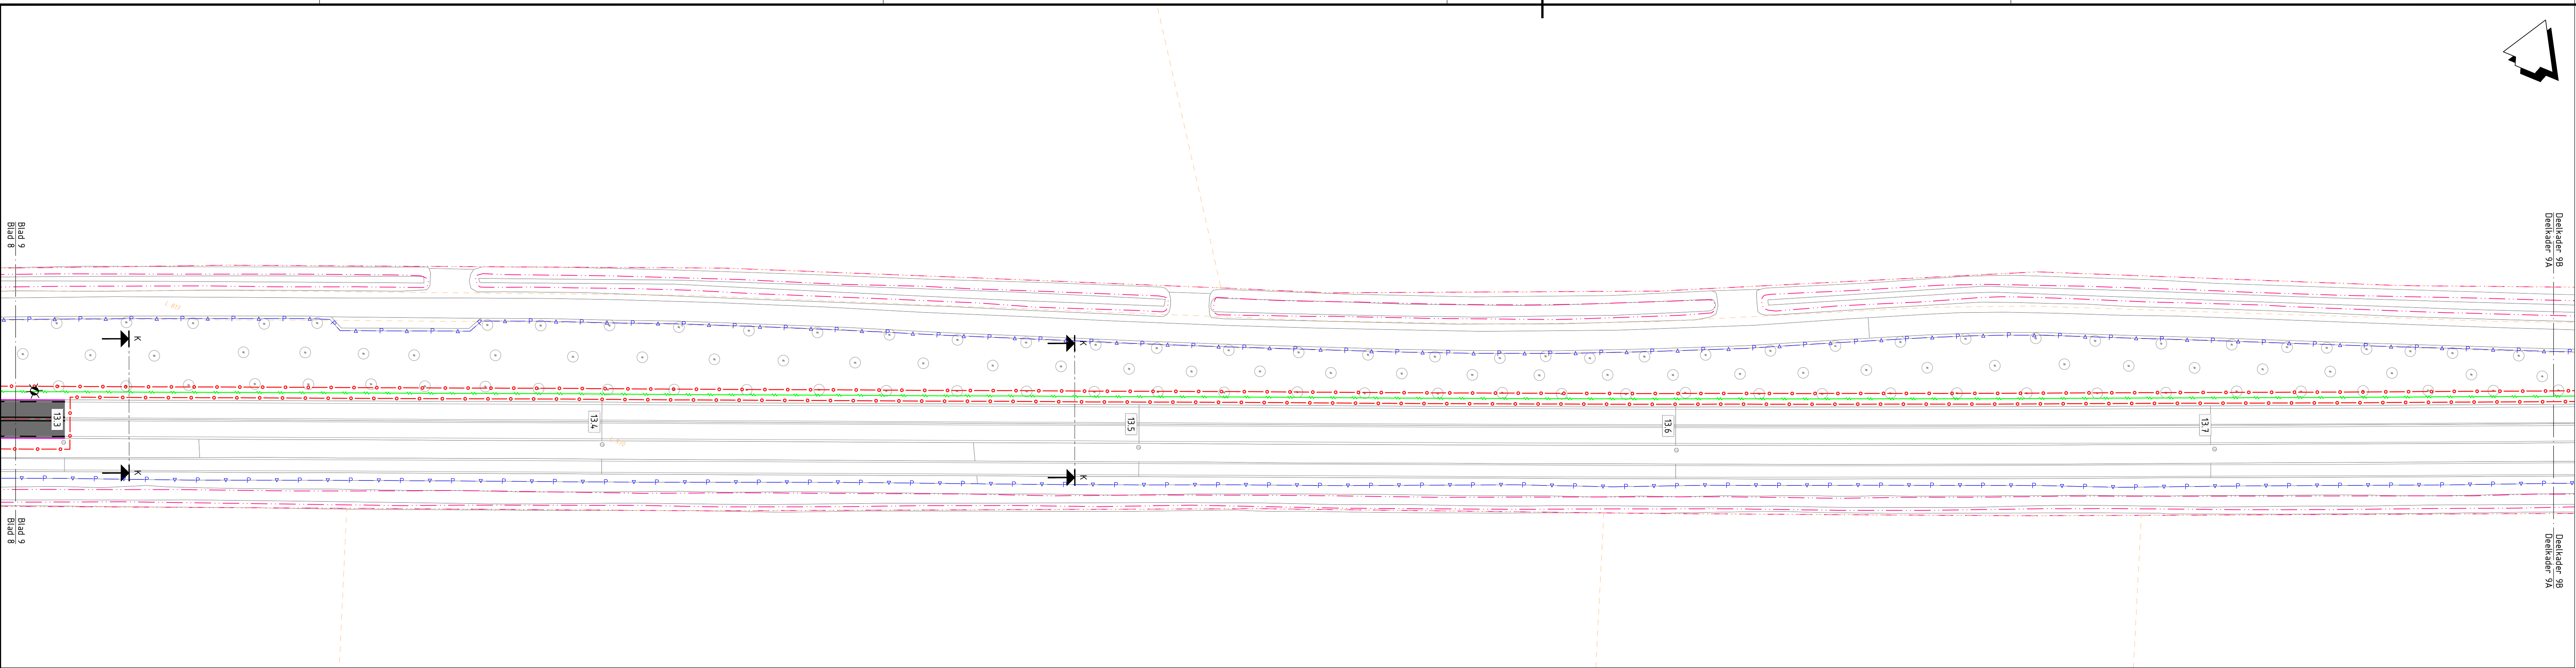

Deelkader 9A
SCHAAL 1 : 500

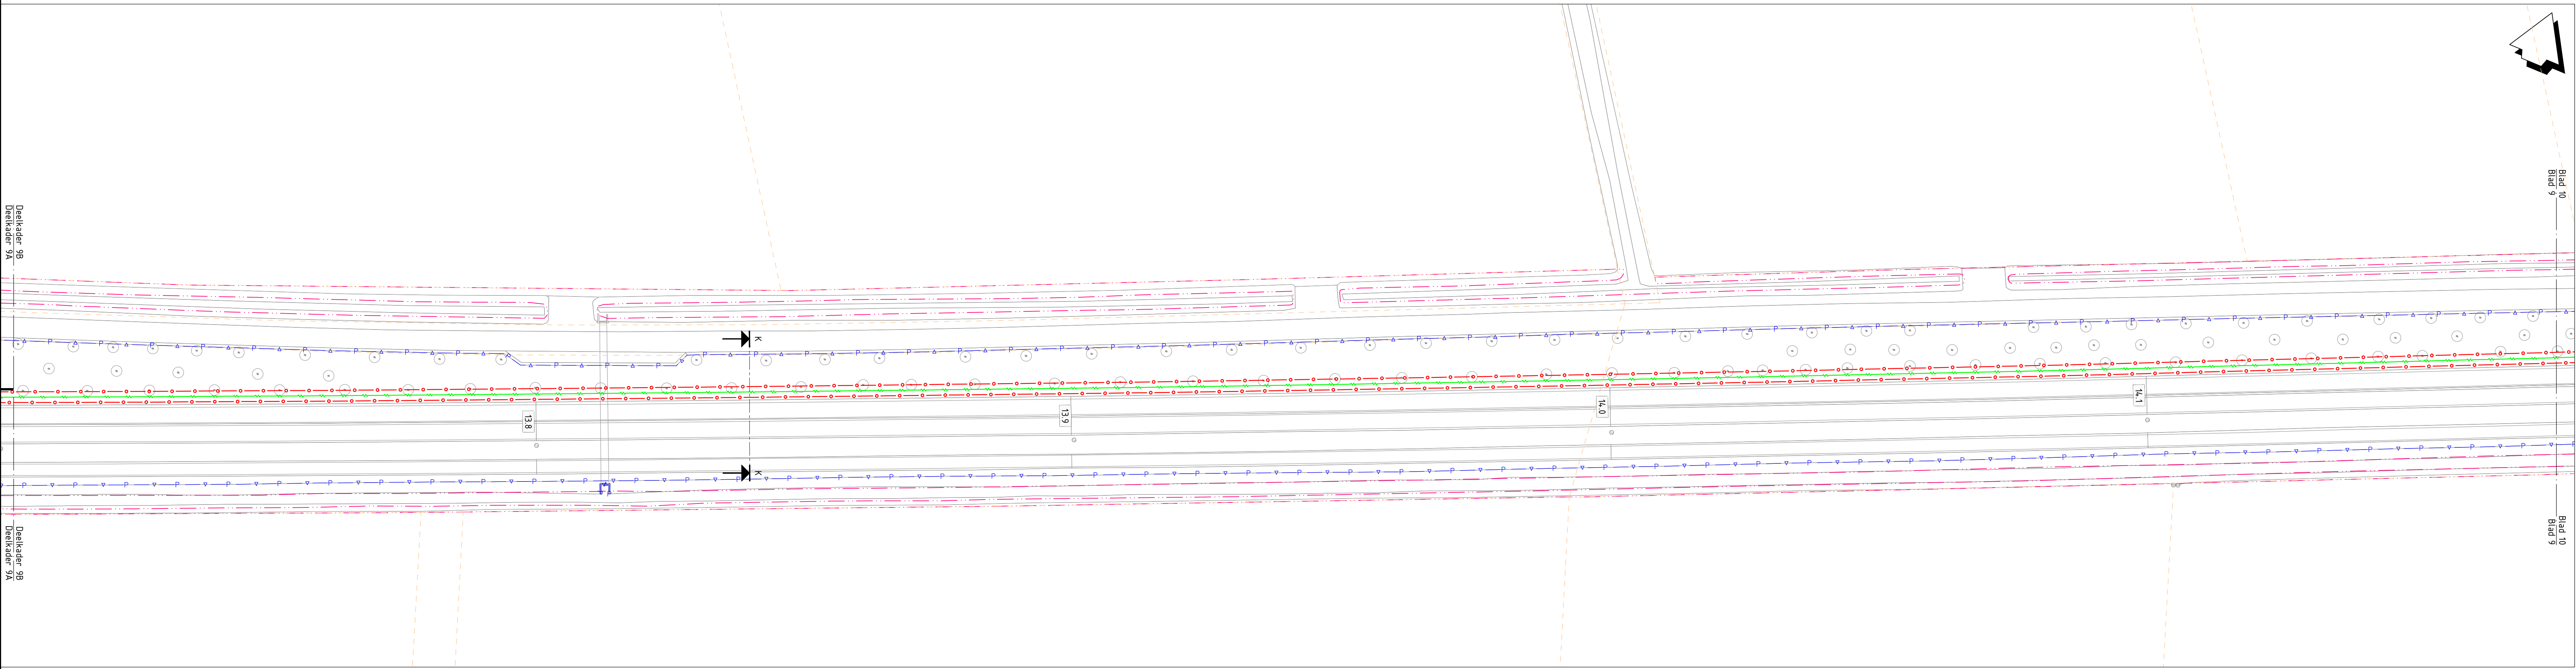

Deelkader 9B
SCHAAL 1 : 500




Principe dwarsprofiel K-K
N285 - wegprofiel: bestaande rijbaan met haag
Schaal 1:100

Legenda


- Bestaande situatie
- Kadastrale grens
- Toekomstige situatie parallelweg Galgenweg
- Beheersgrens provincie Noord-Brabant
- Bestemmingsplangrens (bestemming verkeer)
- Projectgrens
- Projectgrens ten behoeve van parallelweg Galgenweg
- Grondverwervingsgrens
- Persleiding PE7105DR11
- Az hoofdrijbaan
- Kant verharding
- Beschoeiing
- Haag
- Wildtunnel
- Wildrooster
- Wildraster
- Wafergang
- Grondwal
- Dijker
- Te roeien of te vergaatsen boom
- Lichtmasten (bestaand / nieuw / te verwijderen) ten behoeve van openbare verlichting (indicatief weergegeven, definitieve locaties nader te bepalen aan de hand van licht-technisch advies)
- Portaal met verkeerslichten
- Locatie principe dwarsprofiel
- Hectometerring
- Rijbaan (hoofdrijbaan)
- Rijbaan (onderliggend wegennet)
- Middengeleider / rijbaanscheiding
- Erfaansluiting
- Berm / te verwijderen verharding
- Grondwal
- Wafergang
- Fietspad (binnen de bebouwde kom)
- Fietspad (buiten de bebouwde kom)
- Voetpad
- Busperron
- Bushaltekom
- Passeerhaven
- Parkeerplaats
- Overrijdbaar gedeelte rotonde
- Ecologische verbingszone (EVZ) (werkzaamheden door derden)
- Ruigte / struweel
- Natuurvriendelijke oever (NVO)
- Bermverharding
- Indicatieve locatie erfaansluiting (vormgeving nog nader te bepalen)

OPMERKINGEN


- Maten in meters, hoogtepelen t.o.v. NAP (tenzij anders aangegeven).
- Gebruikte kleuren van vlakken en arcering puur ter illustratie. Materialisatie nader te bepalen.
- Principe dwarsprofielen ter indicatie, exacte hoogteligging en afwatering nader te bepalen.

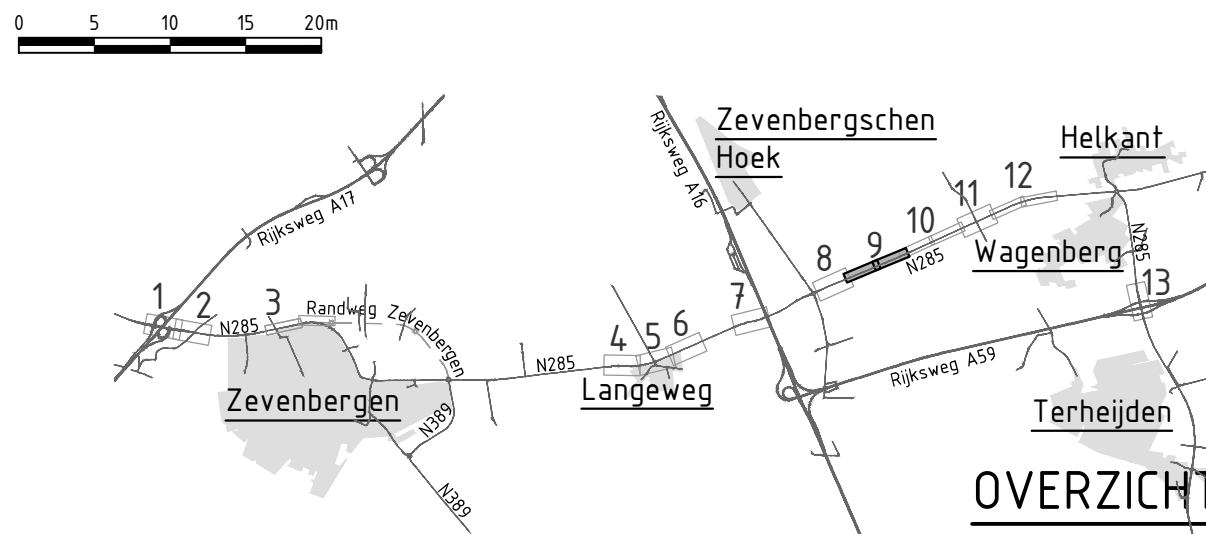


2.0	T. Ruizendaal	24.11.2025	Verwerken opmerkingen opdrachtgever.
rev	gewijzigd	datum	opmerking
Provincie Noord-Brabant		Cluster Projecten en Vastgoed	
Afdeling: I.P.M.		Branche: foon 1 5216 TV 's-Hertogenbosch Telefoon (073) 681 28 12	
N285		ing. bureau uitbesteding:	
Integral Ontwerp		Contractnummer	
Referentie ontwerp		xxxxx	
Situatie + dwarsprofielen		Schaal: 1:500 formaat: A0 (B41x1189)	
km: 13.290	km: 14.180	datum	24.11.2025
getekend	T. Ruizendaal	datum	24.11.2025
gecontroleerd	T. Krijnen	datum	24.11.2025
vrijgegeven	P. Borkamp	datum	24.11.2025
status	Definitief	versie	2.0
		projectnummer	30170821
		code	
		registratienummer	N285-ARC-SI-RO-0001

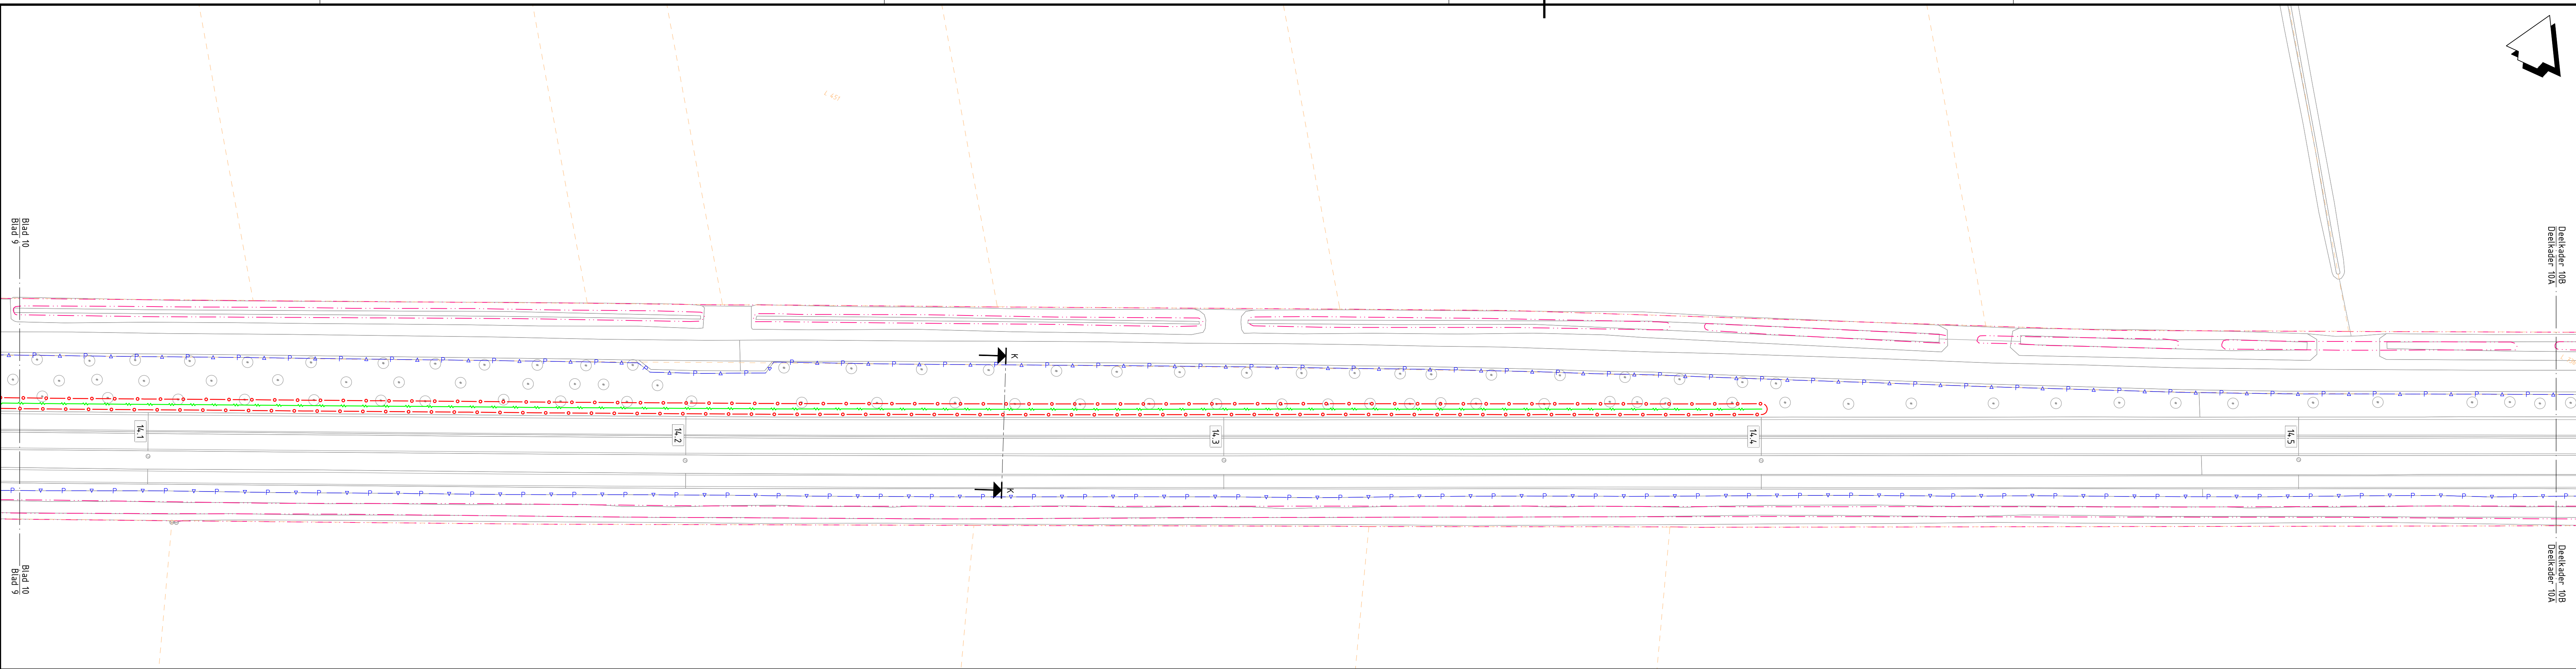

Deelkader 10A
SCHAAL 1 : 500

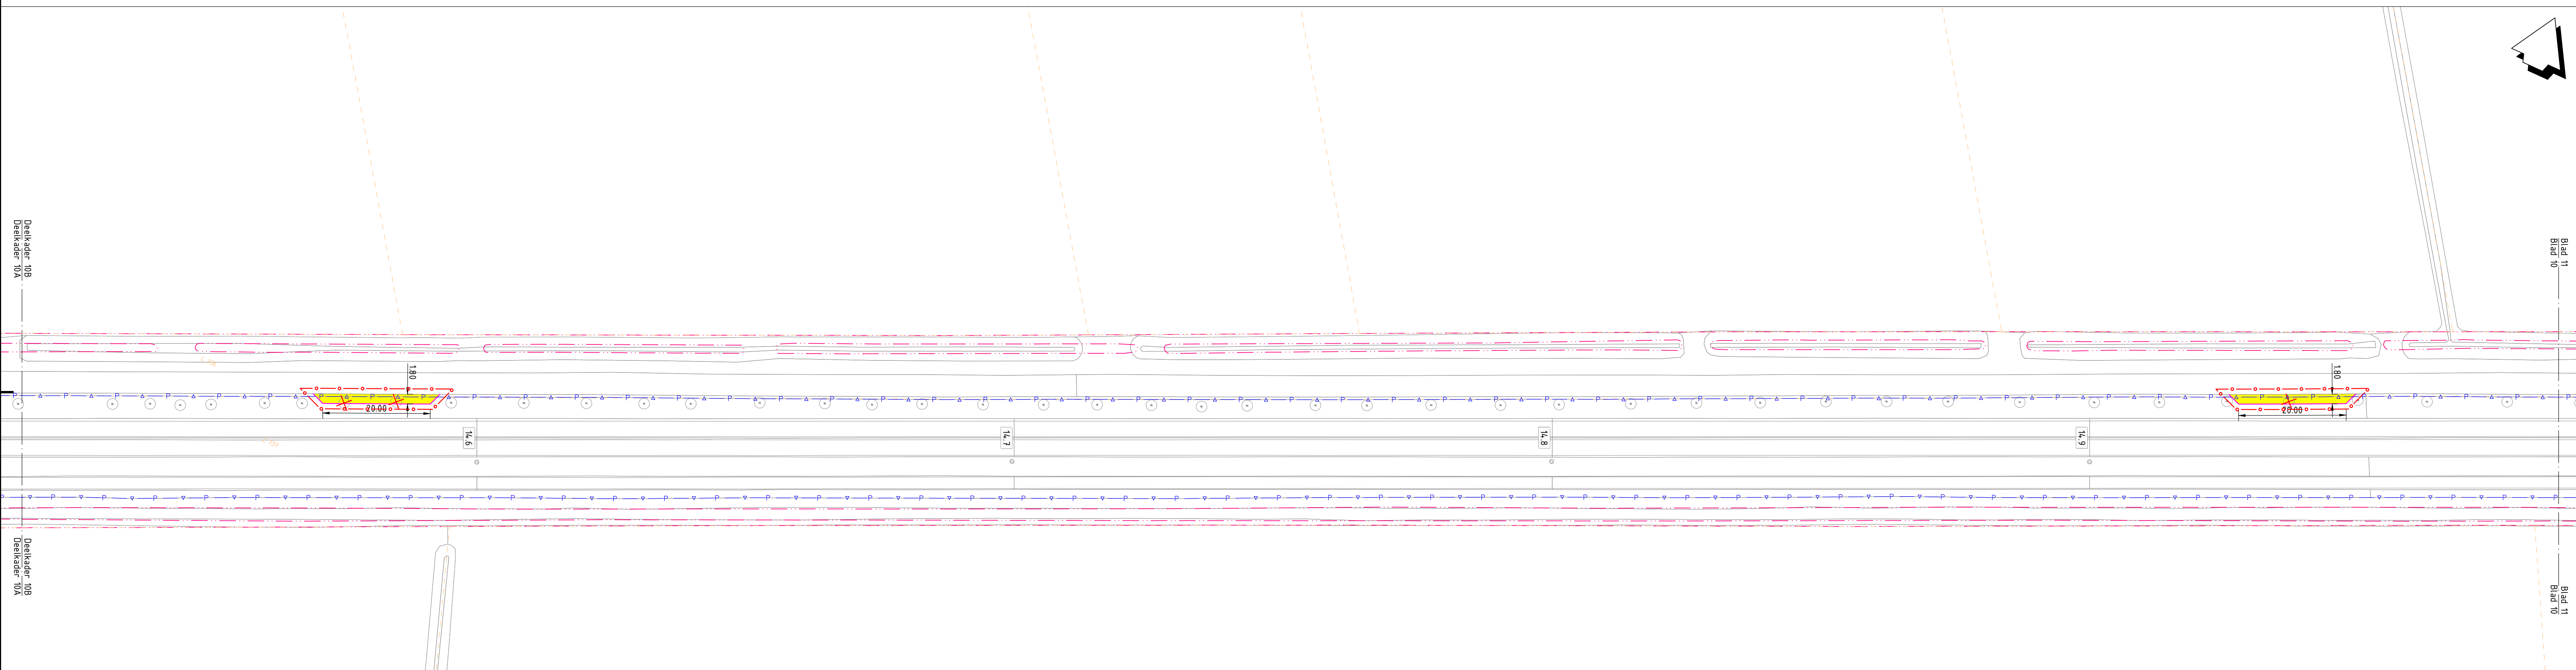

Deelkader 10B
SCHAAL 1 : 500

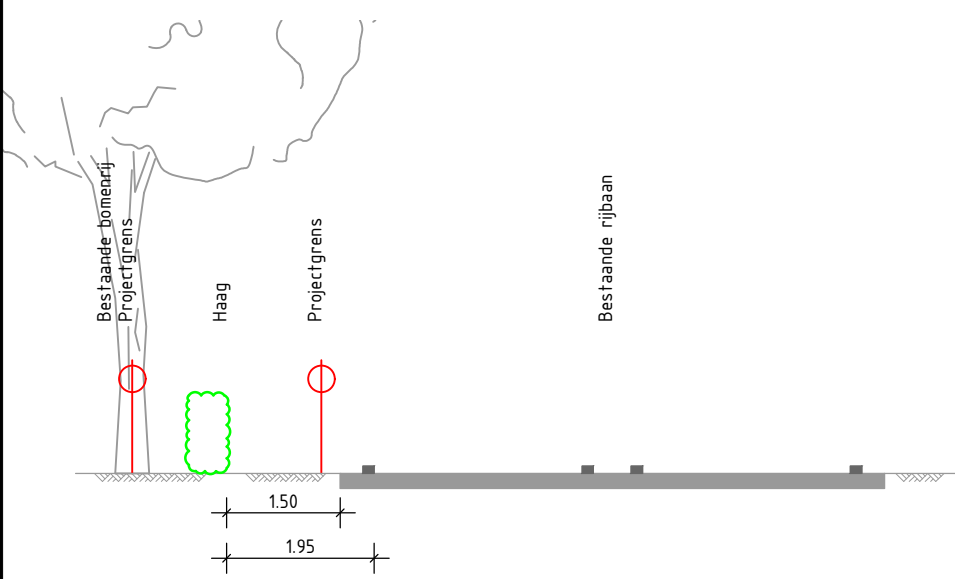


Principe dwarsprofiel K-K
N285 - wegweg: bestaande rijbaan met haag
Schaal 1:100

Legenda



- Bestaande situatie
- Kadastrale grens
- Toekomstige situatie parallelweg Galgenweg
- Beheersgrens provincie Noord-Brabant
- Bestemmingsplangrens (bestemming verkeer)
- Projectgrens
- Projectgrens ten behoeve van parallelweg Galgenweg
- Grondverwervingsgrens
- Persleiding PE705DR11
- Az hoofdrijbaan
- Kant verharding
- Beschoeiing
- Haag
- Wildtunnel
- Wildrooster
- Wildraster
- Watergang
- Grondwal
- Duiker
- Te roeien of te verplaatsen boom
- Lichtmasten (bestaand / nieuw / te verwijderen) ten behoeve van openbare verlichting (indicatief weergegeven, definitieve locaties nader te bepalen aan de hand van licht-technisch advies)
- Portaal met verkeerslichten
- Locatie principe dwarsprofiel
- Hectometerring
- Rijbaan (hoofdrijbaan)
- Rijbaan (onderliggend wegennet)
- Middengeleider / rijbaanscheiding
- Erfaansluiting
- Berm / te verwijderen verharding
- Grondwal
- Watergang
- Fietspad (binnen de bebouwde kom)
- Fietspad (buiten de bebouwde kom)
- Voetpad
- Busperron
- Bushaltekom
- Passeerhaven
- Parkeerplaats
- Overrijdbaar gedeelte rotonde
- Ecologische verbingszone (EVZ) (werkzaamheden door derden)
- Ruigte / struweel
- Natuurvriendelijke oever (NVO)
- Bermverharding
- Indicatieve locatie erfaansluiting (vormgeving nog nader te bepalen)

OPMERKINGEN


- Maten in meters, hoogtepelen t.o.v. NAP (tenzij anders aangegeven).
- Gebruikte kleuren van vlakken en acering voor ter illustratie. Materialisatie nader te bepalen.
- Principe dwarsprofielen ter indicatie, exacte hoogteligging en afwatering nader te bepalen.

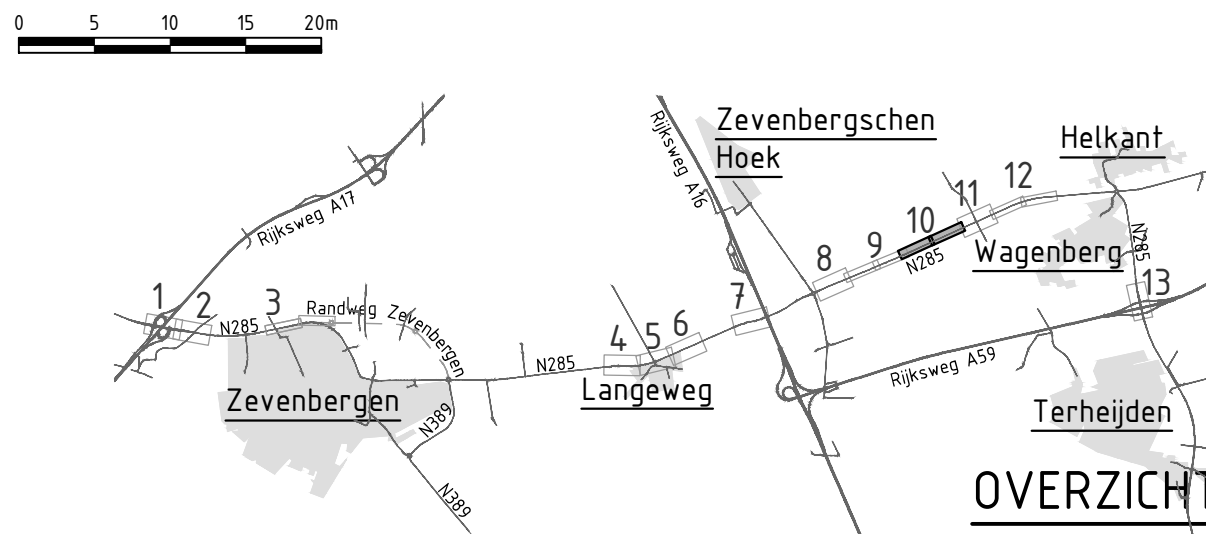


2.0	T. Ruizendaal	24/11/2025	Verwerken opmerkingen opdrachtgever.
rev	gewijzigd	datum	opmerking
Provincie Noord-Brabant		Cluster Projecten en Vastgoed	
Afdeling: I.P.M.		Branche: 1.5216 TV 's-Hertogenbosch Telefoon (073) 681 28 12	
N285		ing. bureau uitbesteding:	
Integraal Ontwerp		Contractnummer	
Referentie ontwerp		xxxxx	
Situatie + dwarsprofielen		Schaal: 1:500 Formaat: A0 (841x1189)	
km: 14.070	km: 14.490	datum	24/11/2025
getekend	T. Ruizendaal	datum	24/11/2025
gecontroleerd	T. Krijnen	datum	24/11/2025
vrijgegeven	P. Borkamp	datum	24/11/2025
status	Definitief	versie	2.0
		projectnummer	30170821
		code	
		registratienummer	N285-ARC-SI-RO-0001

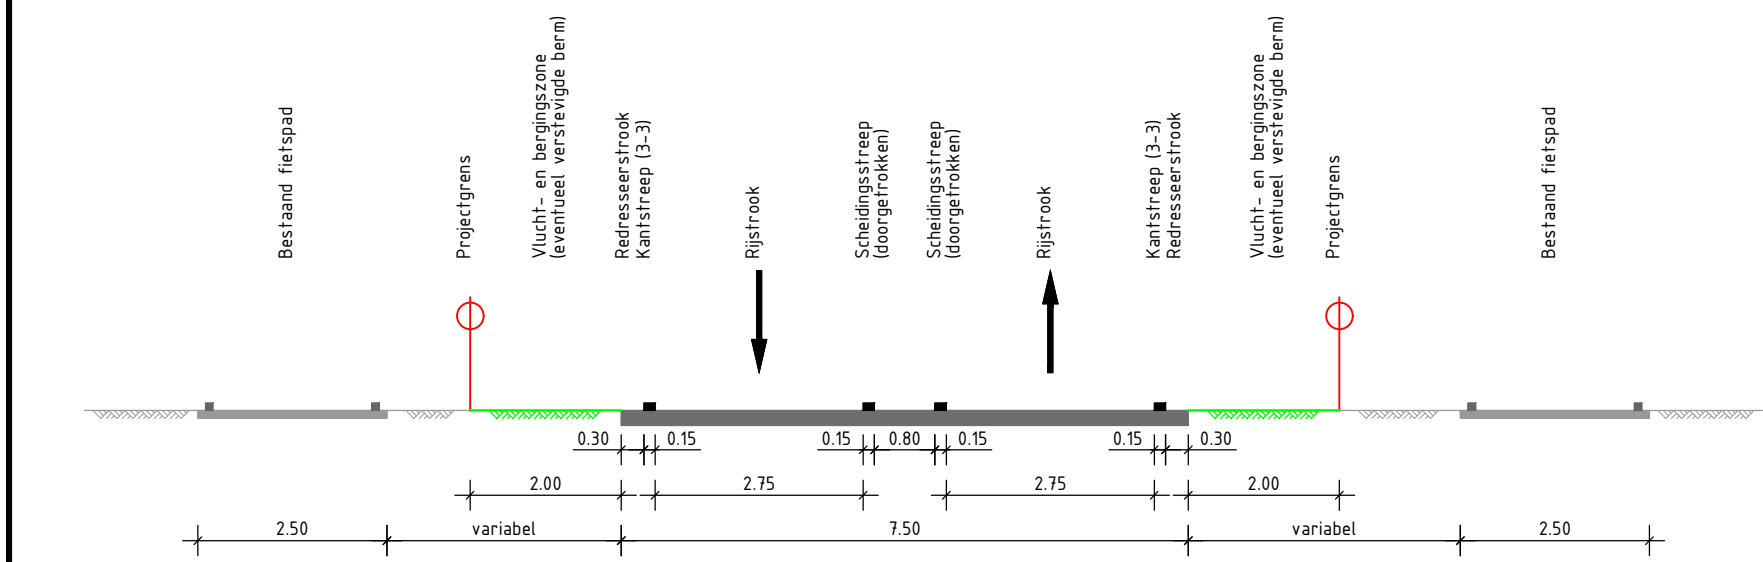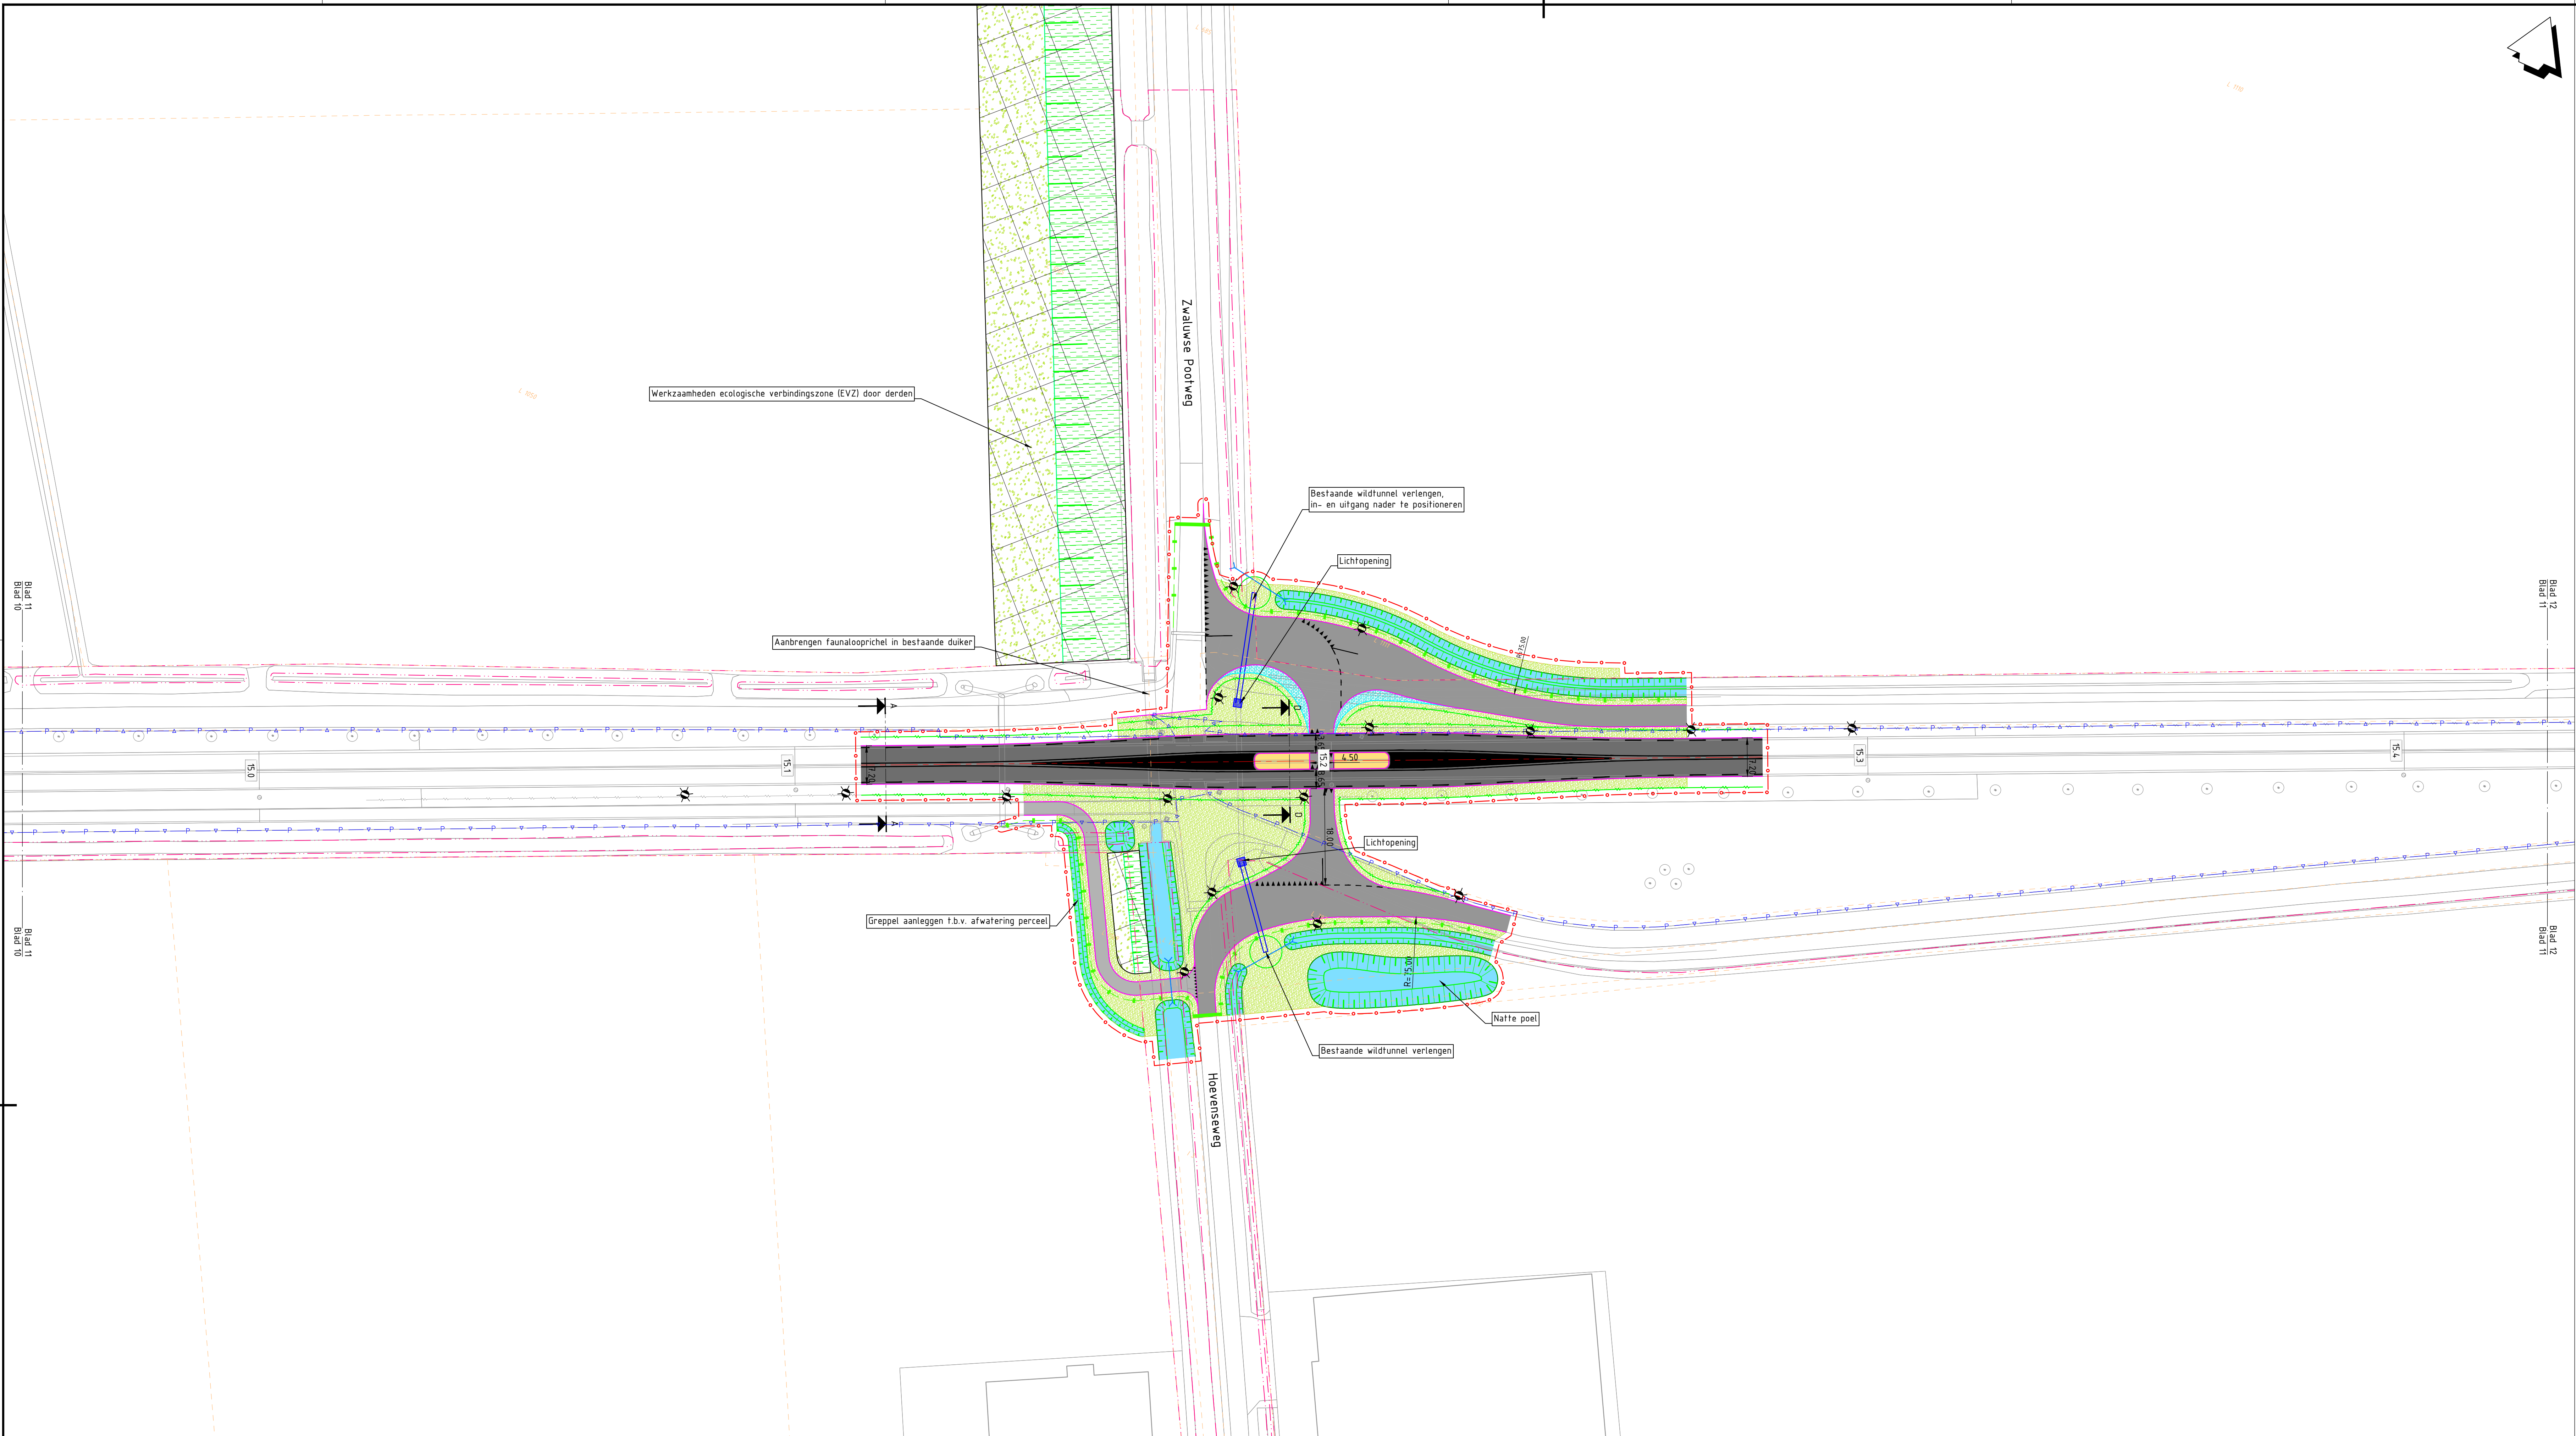

Principe dwarsprofiel A-A
N285 - wegweg: rijbaan
Schaal 1:100

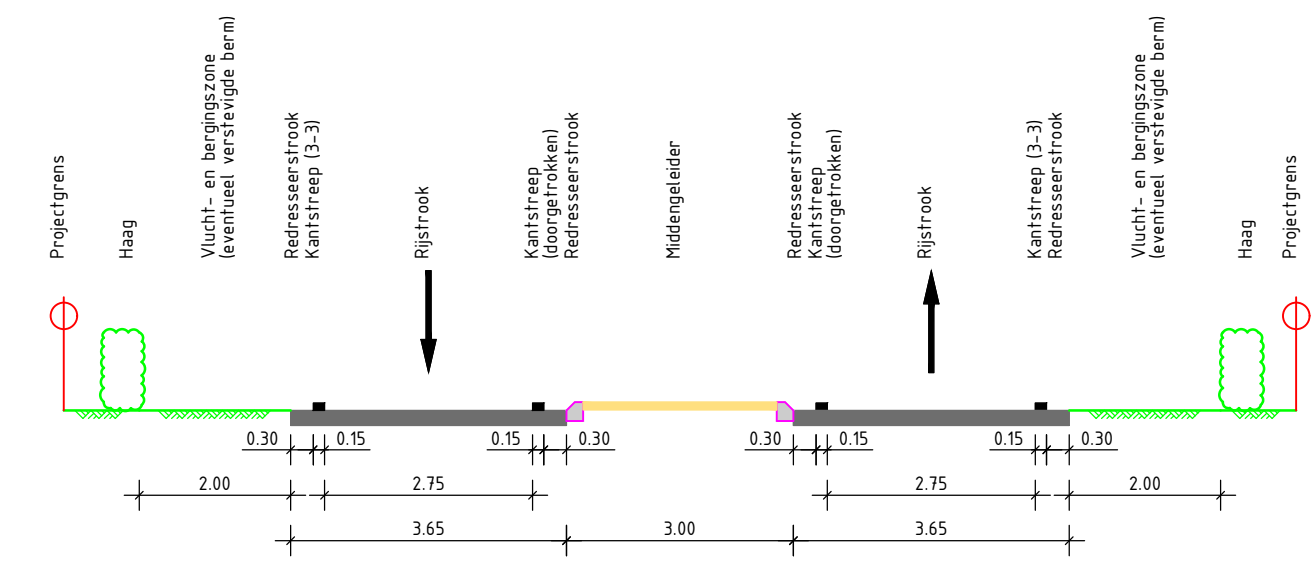

Principe dwarsprofiel D-D
N285 - wegweg: rijbaan met middengleider
Schaal 1:100

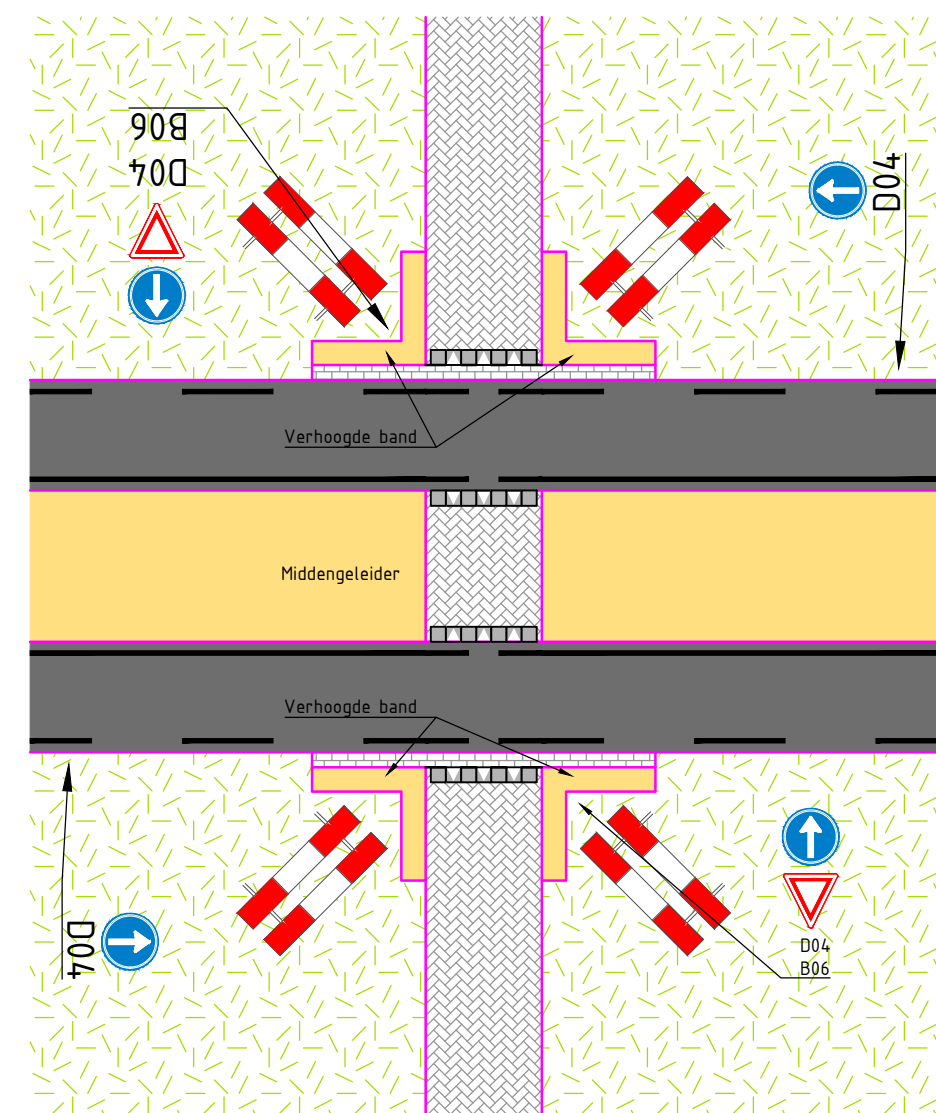


Principe inrichting koude oversteek
SCHAAL 1: 250

Legenda


- Bestaande situatie
- Kadastrale grens
- Toekomstige situatie parallelweg Galgenweg
- Beheersgrens provincie Noord-Brabant
- Bestemmingsplangrens (bestemming verkeer)
- Projectgrens
- Projectgrens ten behoeve van parallelweg Galgenweg
- Grondverwervingsgrens
- Persleiding PE705DR11
- Az hoofdrijbaan
- Kant verharding
- Beschoeiing
- Haag
- Wildtunnel
- Wildrooster
- Wildraster
- Walgang
- Grondwal
- Duiker
- Te roeien of te verplaatsen boom
- Lichtmasten (bestaand / nieuw / te verwijderen) ten behoeve van openbare verlichting (indicatief weergegeven, definitieve locaties nader te bepalen aan de hand van licht-technisch advies)
- Portaal met verkeerslichten
- Locatie principe dwarsprofiel
- Hectometerring
- Rijbaan (hoofdrijbaan)
- Rijbaan (onderliggend wegennet)
- Middengleider / rijbaanscheiding
- Erfaansluiting
- Berm / te verwijderen verharding
- Grondwal
- Walgang
- Fietspad (binnen de bebouwde kom)
- Fietspad (buiten de bebouwde kom)
- Voetpad
- Busperron
- Bushaltekom
- Passeerhaven
- Parkeerplaats
- Overrijdbaar gedeelte rotonde
- Ecologische verbingszone (EVZ) (werkzaamheden door derden)
- Ruigte / struweel
- Natuurvriendelijke oever (NVO)
- Bermverharding
- Indicatieve locatie erfaansluiting (vormgeving nog nader te bepalen)

OPMERKINGEN


- Maten in meters, hoogtes in meters t.o.v. NAP (tenzij anders aangegeven).
- Gebruikte kleuren van vlakken en arcering puur ter illustratie. Materialisatie nader te bepalen.
- Principe dwarsprofielen ter indicatie, exacte hoogteligging en afwatering nader te bepalen.

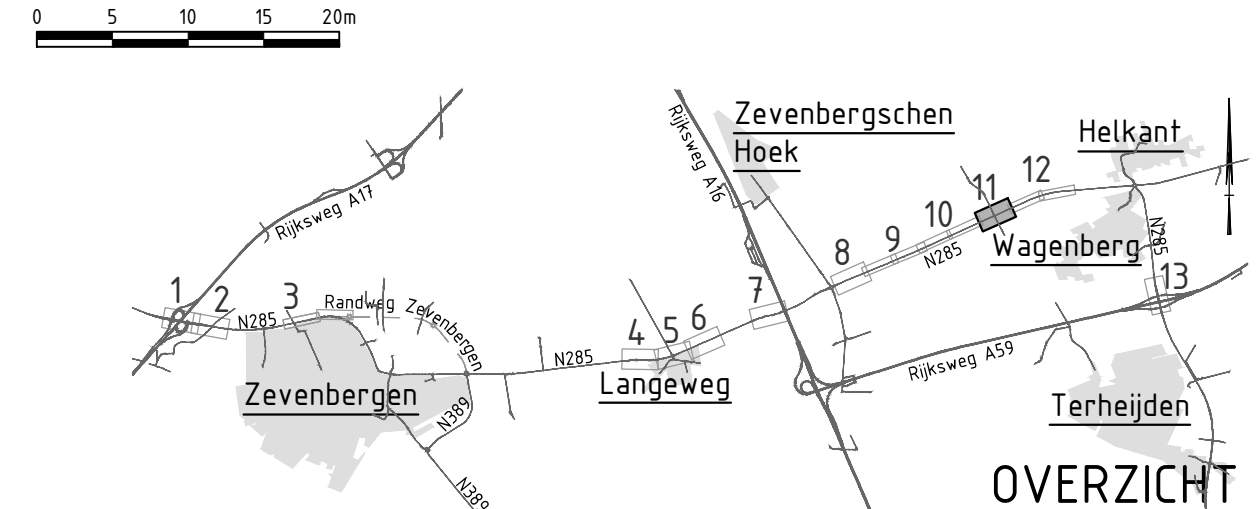

2.0	T. Ruizendaal	24/11/2025	Verwerken opmerkingen opdrachtgever.
rev	gewijzigd	datum	opmerking
Provincie Noord-Brabant		Cluster Projecten en Vastgoed	
Afdeling: I.P.M.		Branche: 1.5216 TV 's-Hertogenbosch	
N285		Tafel: 073) 681 28 12	
Integral Ontwerp		Contractnummer	
Referentie ontwerp		xxxxx	
Situatie + dwarsprofielen		Schaal: 1:500	
km: 14.950		km: 15.430	
getekend	T. Ruizendaal	datum	24/11/2025
gecontroleerd	T. Kijnen	datum	24/11/2025
vrijgegeven	P. Borkamp	datum	24/11/2025
status	Definitief	versie	2.0
		projectnummer	30170821
		code	
		registratienummer	N285-ARC-SI-RO-0001

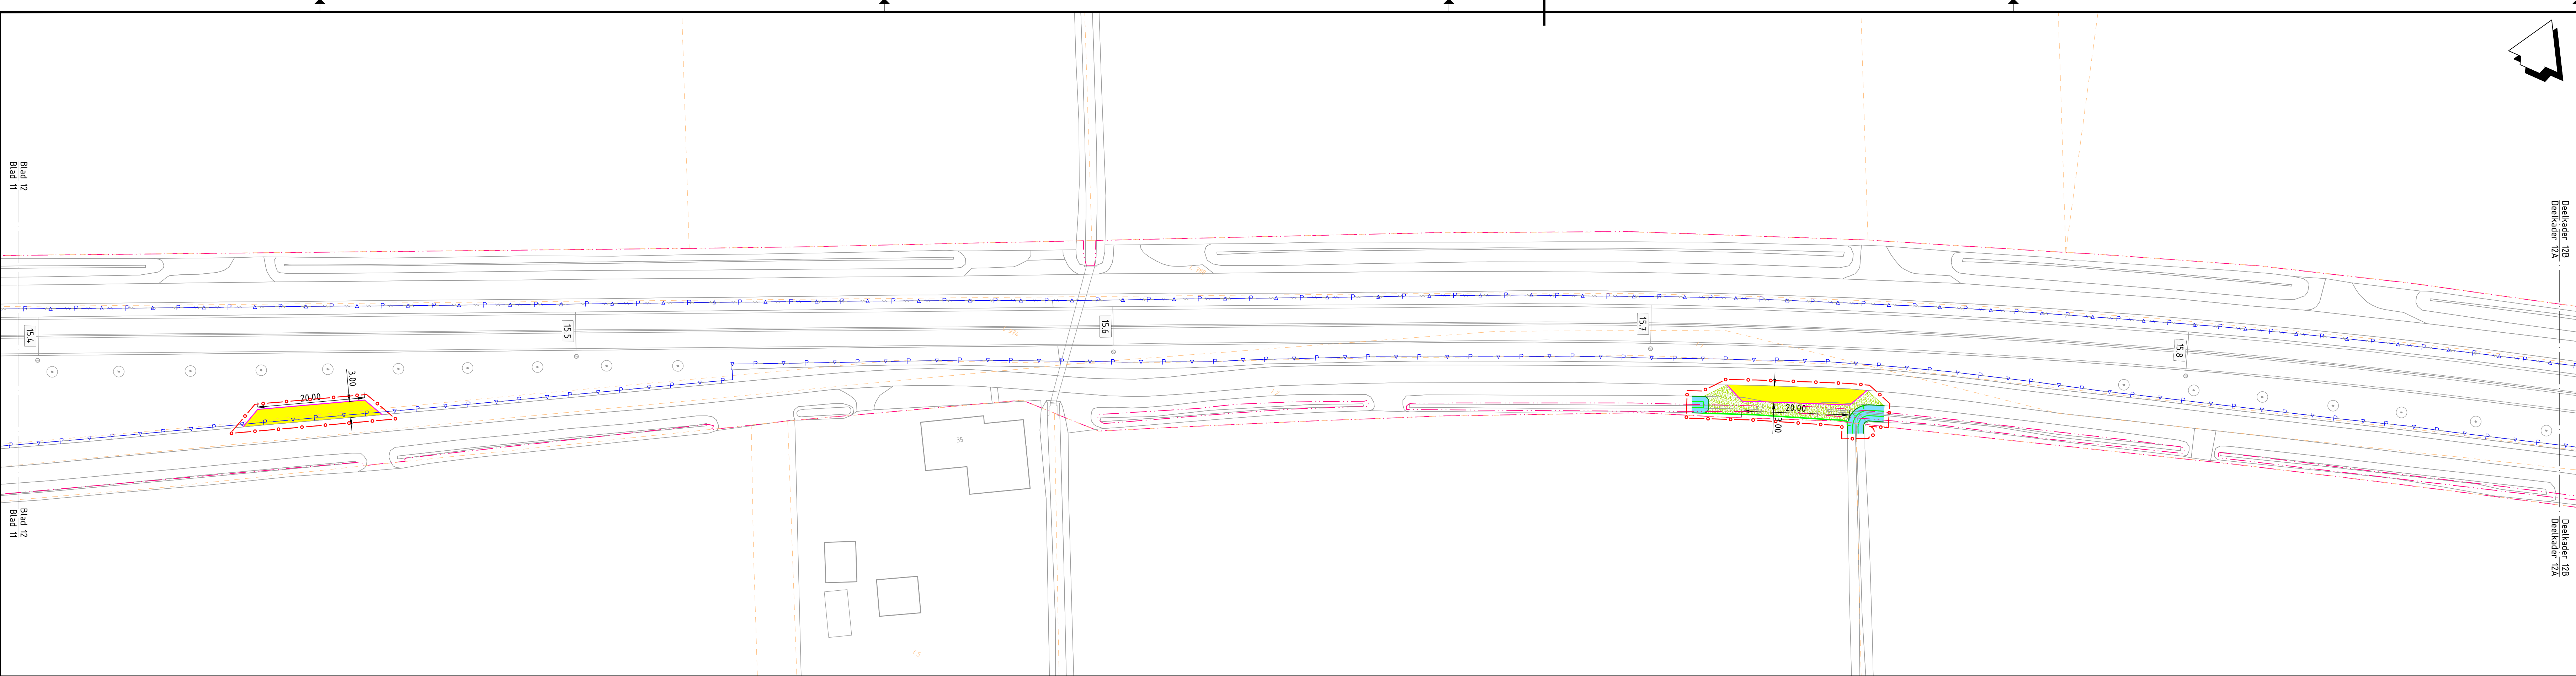

Deelkader 12A
SCHAAL 1 : 500

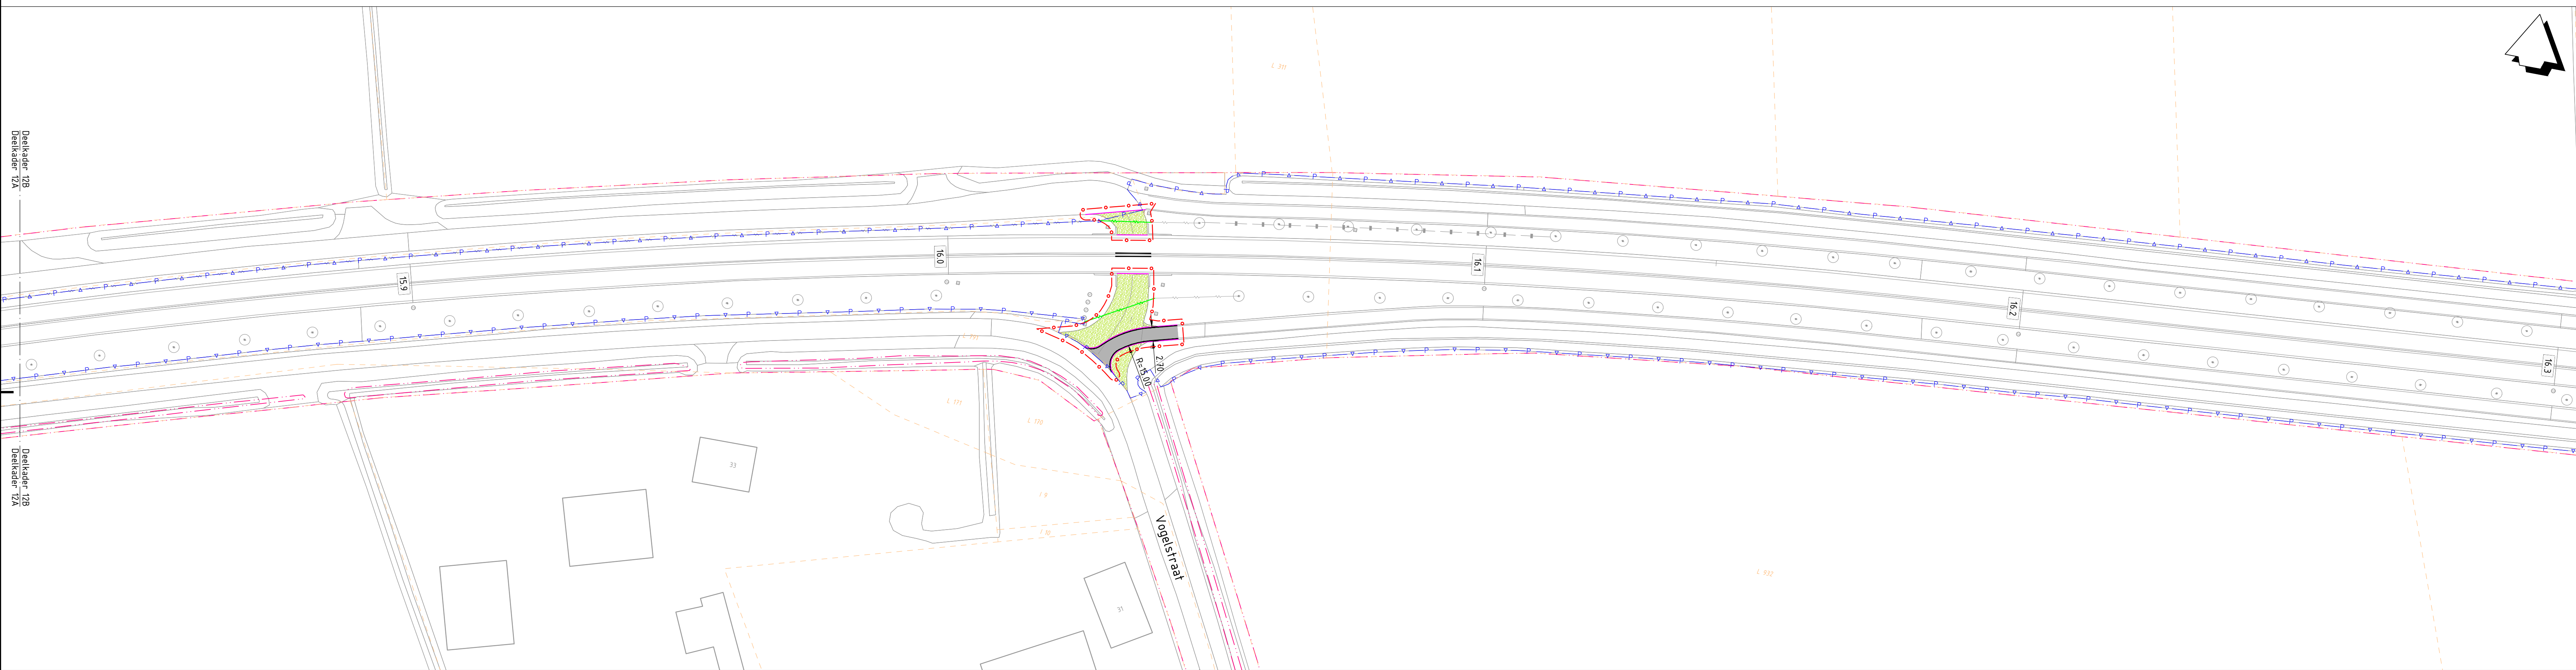

Deelkader 12B
SCHAAL 1 : 500

Legenda



- Bestaande situatie
- Kadastrale grens
- Toekomstige situatie parallelweg Galgenweg
- Beheersgrens provincie Noord-Brabant
- Bestemmingsplangrens (bestemming verkeer)
- Projectgrens
- Projectgrens ten behoeve van parallelweg Galgenweg
- Grondverweringsgrens
- Persleiding PE705DR11
- Az hoofdrijbaan
- Kant verharding
- Beschoeiing
- Haag
- Wildtunnel
- Wildrooster
- Wildraster
- Wafergang
- Grondwal
- Dijker
- Te roeien of te verplaatsen boom
- Lichtmasten (bestaand / nieuw / te verwijderen) ten behoeve van openbare verlichting (indicatief weergegeven, definitieve locaties nader te bepalen aan de hand van licht-technisch advies)
- Portaal met verkeerslichten
- Locatie principe dwarsprofiel
- Hectometerring
- Rijbaan (hoofdrijbaan)
- Rijbaan (onderliggend wegennet)
- Middengeleider / rijbaanscheiding
- Erfaansluiting
- Berm / te verwijderen verharding
- Grondwal
- Wafergang
- Fietspad (binnen de bebouwde kom)
- Fietspad (buiten de bebouwde kom)
- Voetpad
- Busperron
- Bushaltekom
- Passeerhaven
- Parkerplaats
- Overrijdbaar gedeelte rotonde
- Ecologische verbindingzone (EVZ) (werkzaamheden door derden)
- Ruigte / struweel
- Natuurvriendelijke oever (NVO)
- Bermverharding
- Indicatieve locatie erfaansluiting (vormgeving nog nader te bepalen)

OPMERKINGEN

- Maten in meters, hoogtepelen t.o.v. NAP (tenzij anders aangegeven).
- Gebruikte kleuren van vlakken en arcering puur ter illustratie. Materialisatie nader te bepalen.
- Principe dwarsprofielen ter indicatie, exacte hoogteligging en afwatering nader te bepalen.



2.0	T. Ruizendaal	24.11.2025	Verwerken opmerkingen opdrachtgever.
rev	gewijzigd	datum	opmerking
Provincie Noord-Brabant		Cluster Projecten en Vastgoed	
Afdeling: I.P.M.		Ing. bureau uitbesteding:	
N285		Contractnummer	
Integraal Ontwerp		xxxxx	
Referentie ontwerp		xxxxx	
Situatie + dwarsprofielen		xxxxx	
km: 15.390		km: 16.310	
getekend	T. Ruizendaal	datum	24.11.2025
gecontroleerd	T. Krijnen	datum	24.11.2025
vrijgegeven	P. Borkamp	datum	24.11.2025
status	Definitief	versie	2.0
		projectnummer	30170821
		code	
		registratienummer	N285-ARC-SI-RO-0001

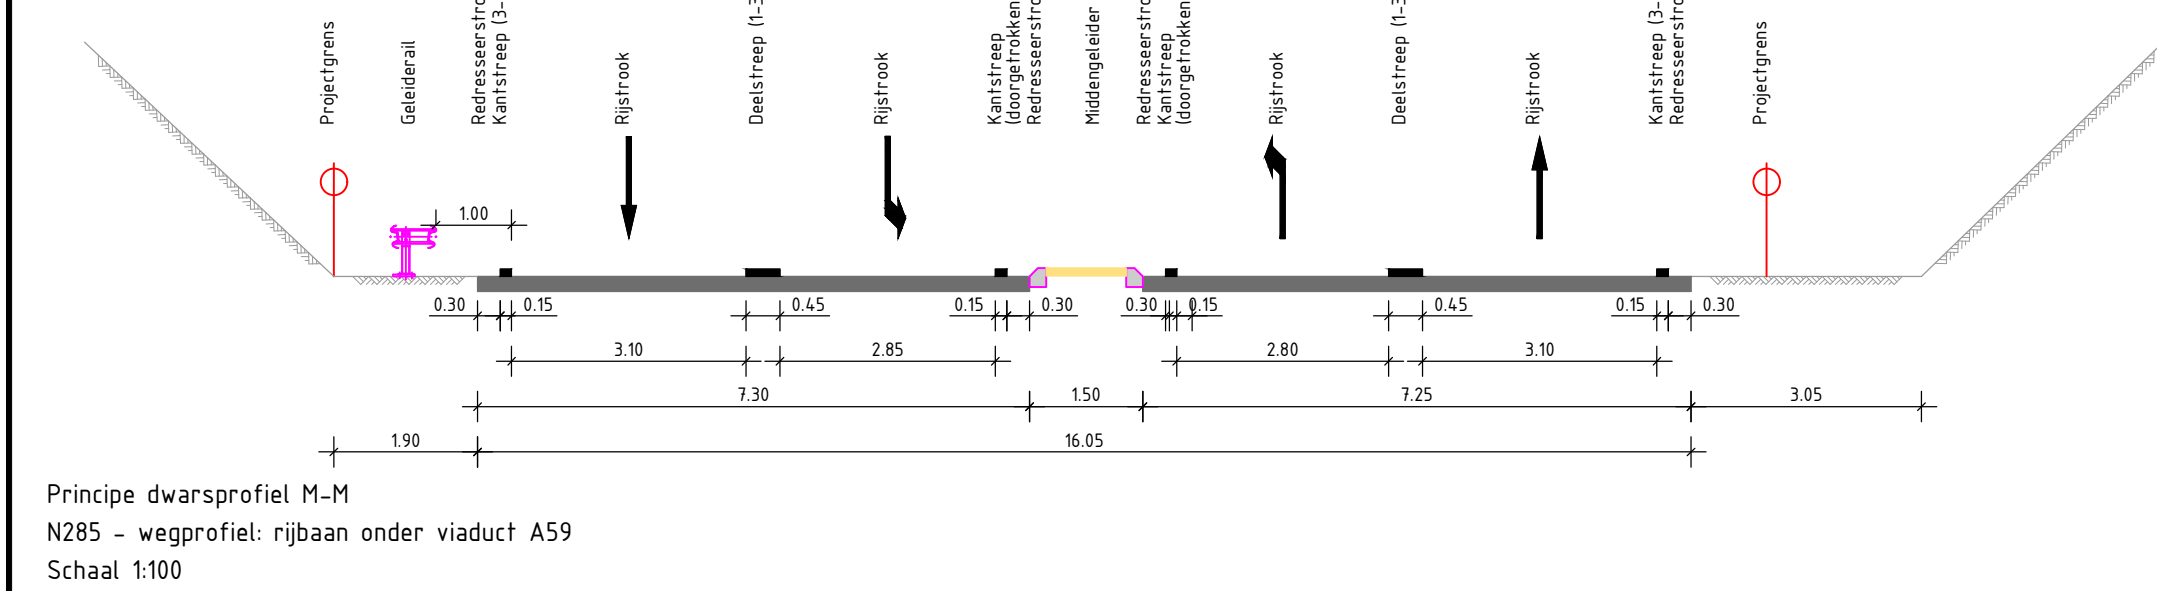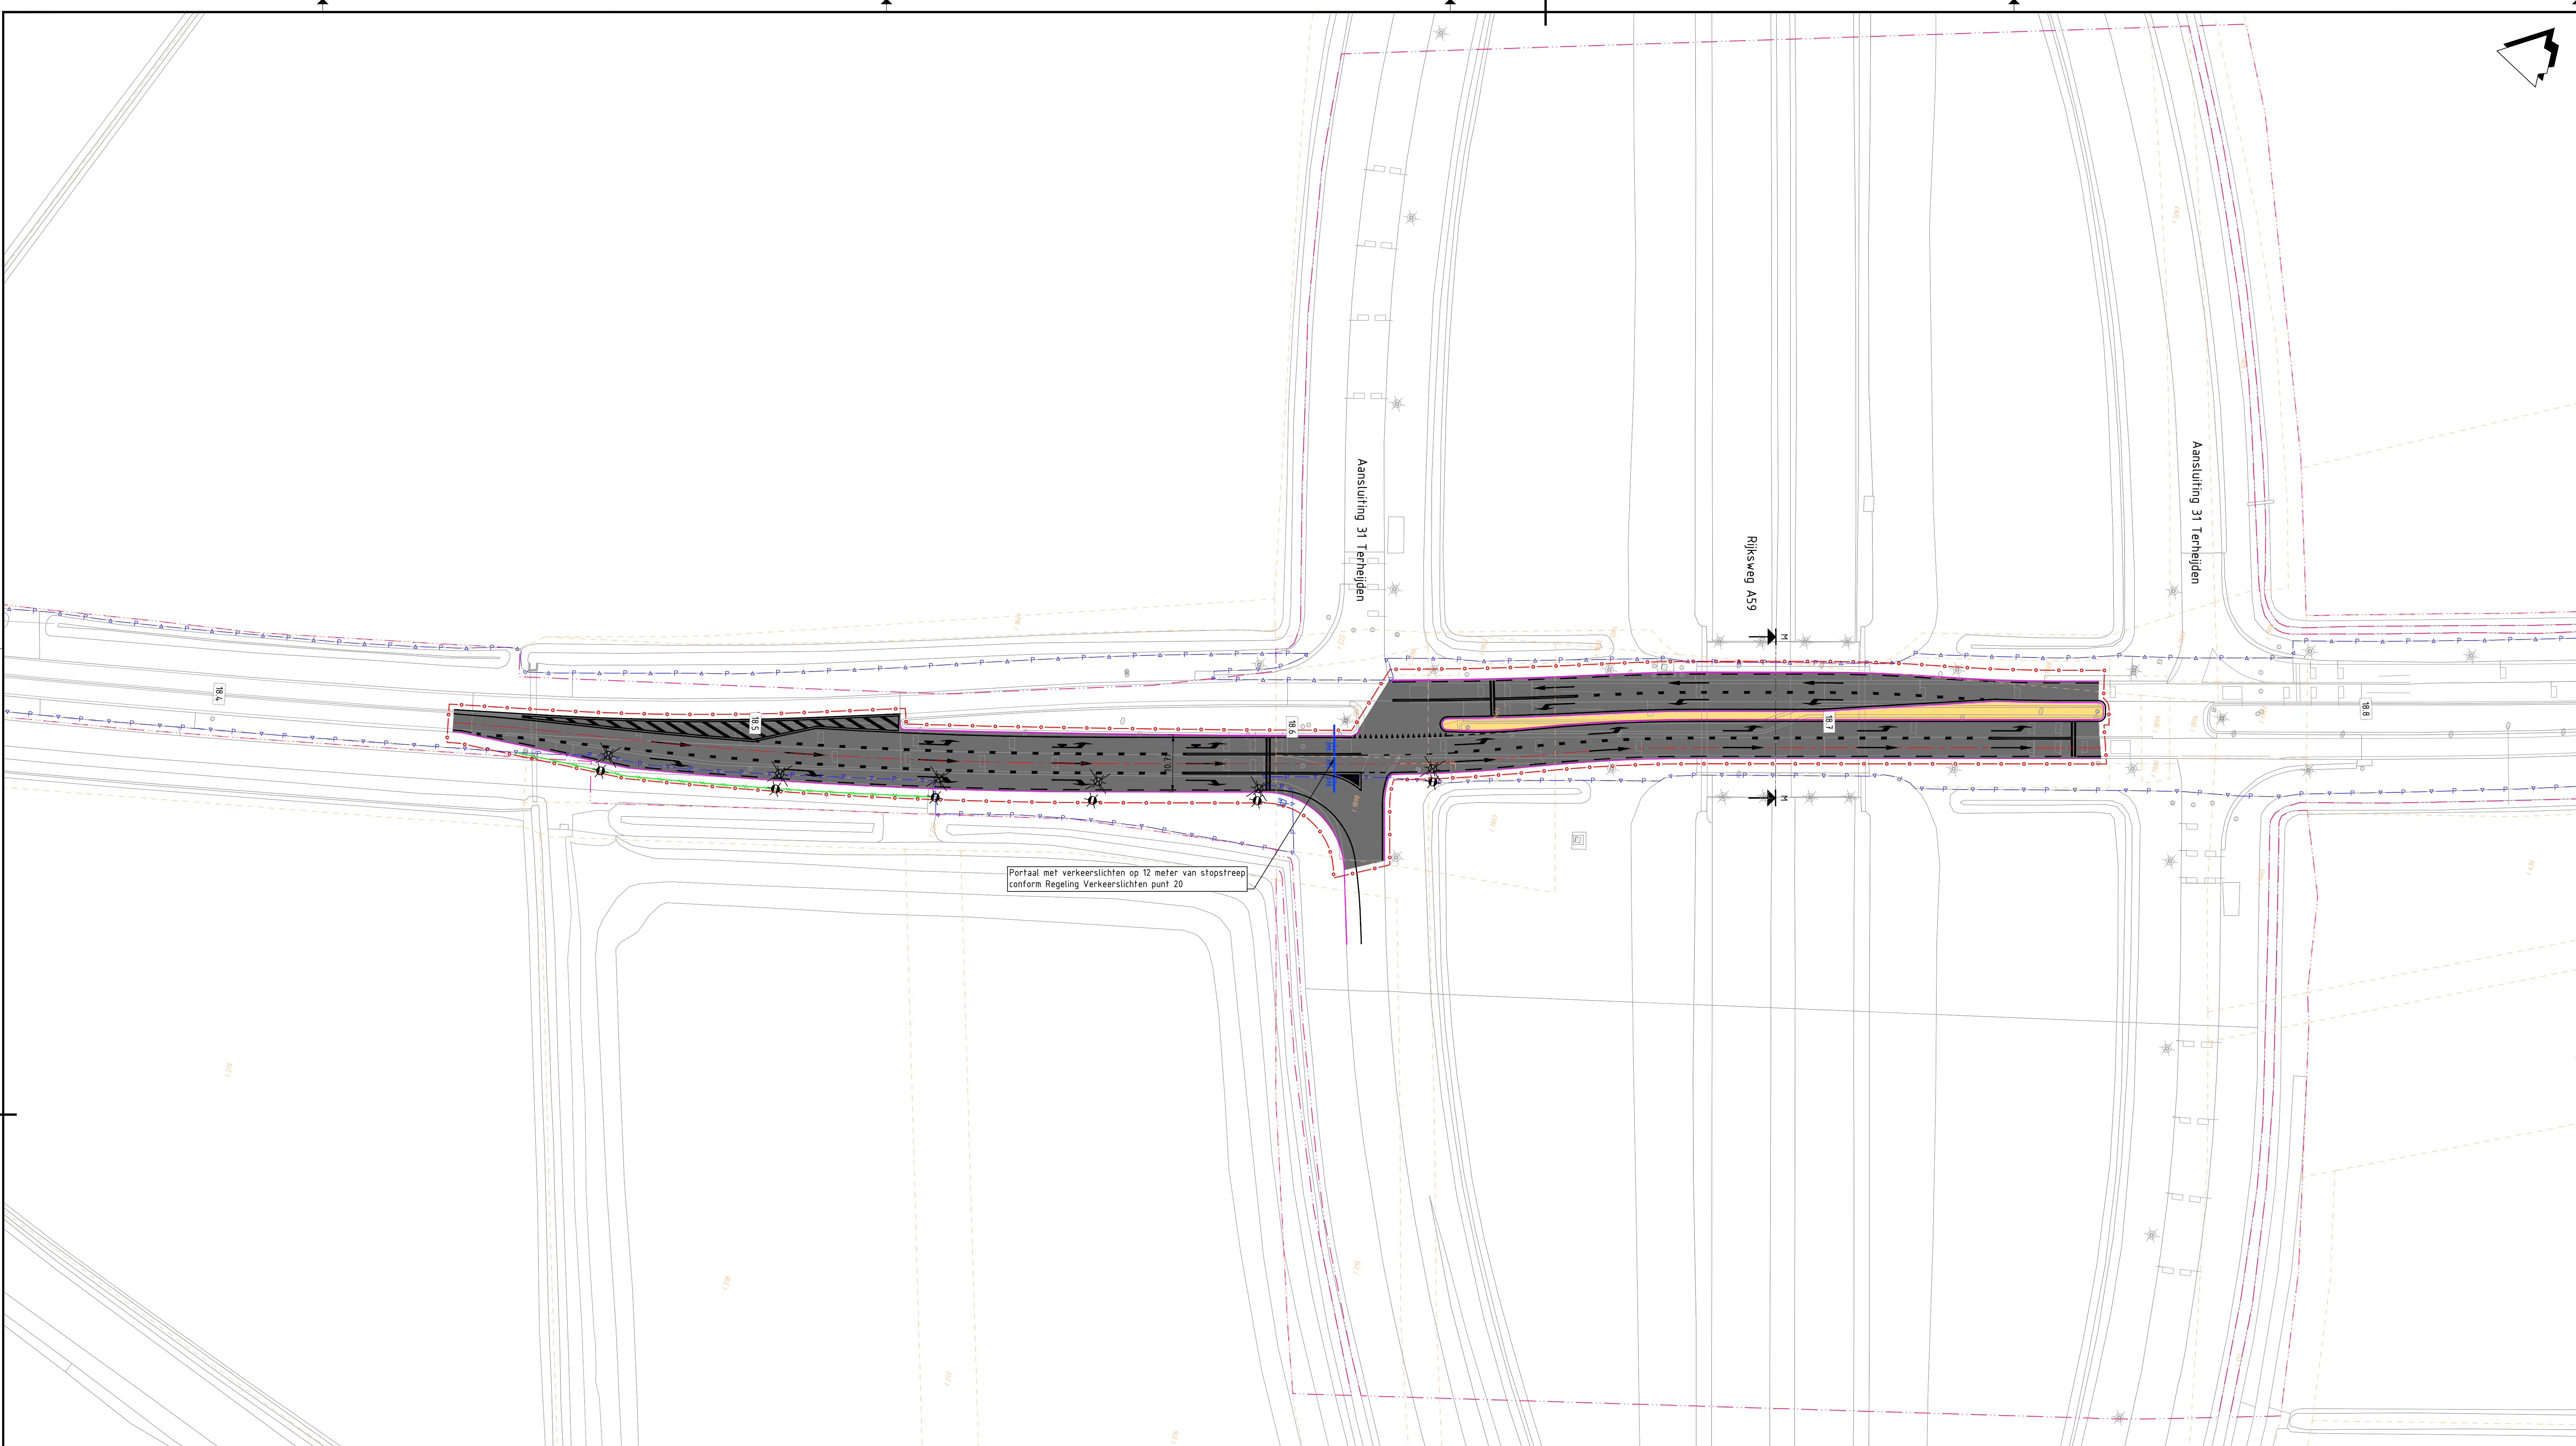


Principe dwarsprofiel M-M
N285 - wegprofiel: rijbaan onder viaduct A59
Schaal 1:100

Legenda

- Bestaande situatie
- Kadastrale grens
- Toekomstige situatie parallelweg Galgenweg
- Beheersgrens provincie Noord-Brabant
- Bestemmingsplangrens (bestemming verkeer)
- Projectgrens
- Projectgrens ten behoeve van parallelweg Galgenweg
- Grondverwervingsgrens
- Persleiding PE705DR11
- Az hoofdrijbaan
- Kant verharding
- Beschoeiing
- Haag
- Wildtunnel
- Wildrooster
- Wildraster
- Watergang
- Grondwal
- Duiker
- Te roeien of te verplaatsen boom
- Lichtmasten (bestaand / nieuw / te verwijderen) ten behoeve van openbare verlichting (indicatief weergegeven, definitieve locaties nader te bepalen aan de hand van licht-technisch advies)
- Portaal met verkeerslichten
- Locatie principe dwarsprofiel
- Hectometrer
- Rijbaan (hoofdrijbaan)
- Rijbaan (onderliggend wegennet)
- Middengeleider / rijbaanscheiding
- Erfaansluiting
- Berm / te verwijderen verharding
- Grondwal
- Watergang
- Fietspad (binnen de bebouwde kom)
- Fietspad (buiten de bebouwde kom)
- Voetpad
- Busperron
- Bushaltekom
- Passeerhaven
- Parkeerplaats
- Overrijdbaar gedeelte rotonde
- Ecologische verbingszone (EVZ) (werkzaamheden door derden)
- Ruigte / struweel
- Natuurvriendelijke oever (NVO)
- Bermverharding
- Indicatieve locatie erfaansluiting (vormgeving nog nader te bepalen)

OPMERKINGEN

- Maten in meters, hoogtepelen t.o.v. NAP (tenzij anders aangegeven).
- Gebruikte kleuren van vlakken en arcering puur ter illustratie. Materialisatie nader te bepalen.
- Principe dwarsprofielen ter indicatie, exacte hoogteligging en afwatering nader te bepalen.

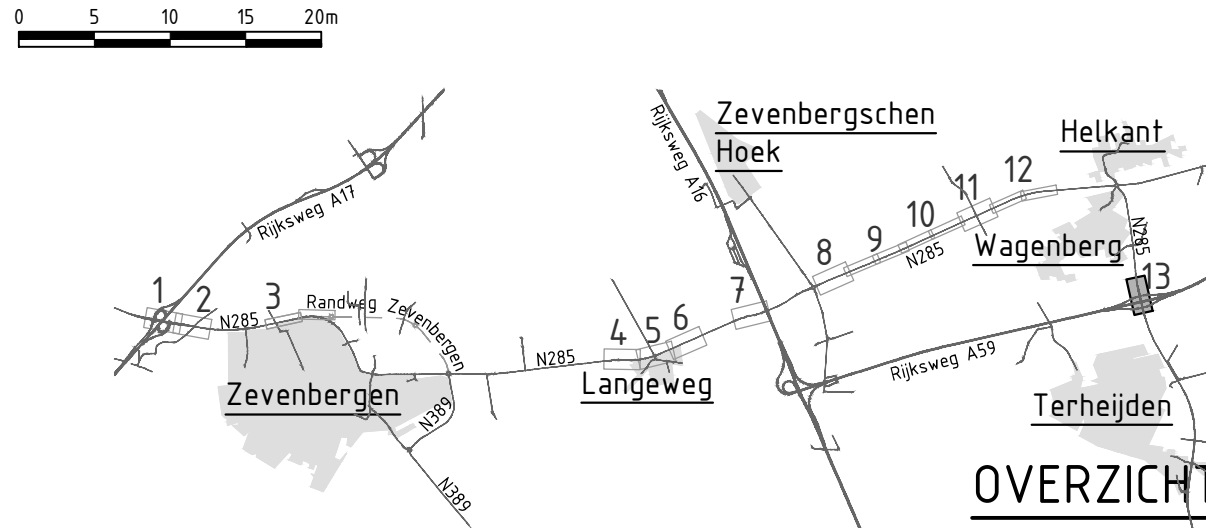

2.0	T. Ruizendaal	24.11.2025	Verwerken opmerkingen opdrachtgever.	
rev	gewijzigd	datum	opmerking	
Provincie Noord-Brabant			Cluster Projecten en Vastgoed	ing. bureau uitbesteding:
			Brabantlaan 1 5216 TV 't Hartogenbosch Telefoon (073) 681 28 12	
Afdeling: I.P.M.				
N285				
Integral Ontwerp				
Referentie ontwerp				
Situatie + dwarsprofielen			Contractnummer	
			xxxxx	
			school: 1:500	
			formaat: A0 (B)	
km: 18.360	km: 18.840	datum: 24.11.2025	in 13 bladen	blad nr. 13
getekend	T. Ruizendaal	datum: 24.11.2025	projectnummer	30170821
gecontroleerd	T. Kijnen	datum: 24.11.2025	code	
vrijgegeven	P. Borkamp	datum: 24.11.2025	registratienummer	N285-ARC-SI-RO-0001
status	Definitief	versie: 2.0		