




Dwarsprofiel 1
t.o.v. as ALM-NW-HOOFDRIJBAAN N264
bij metring 565.141
Schaal 1:100

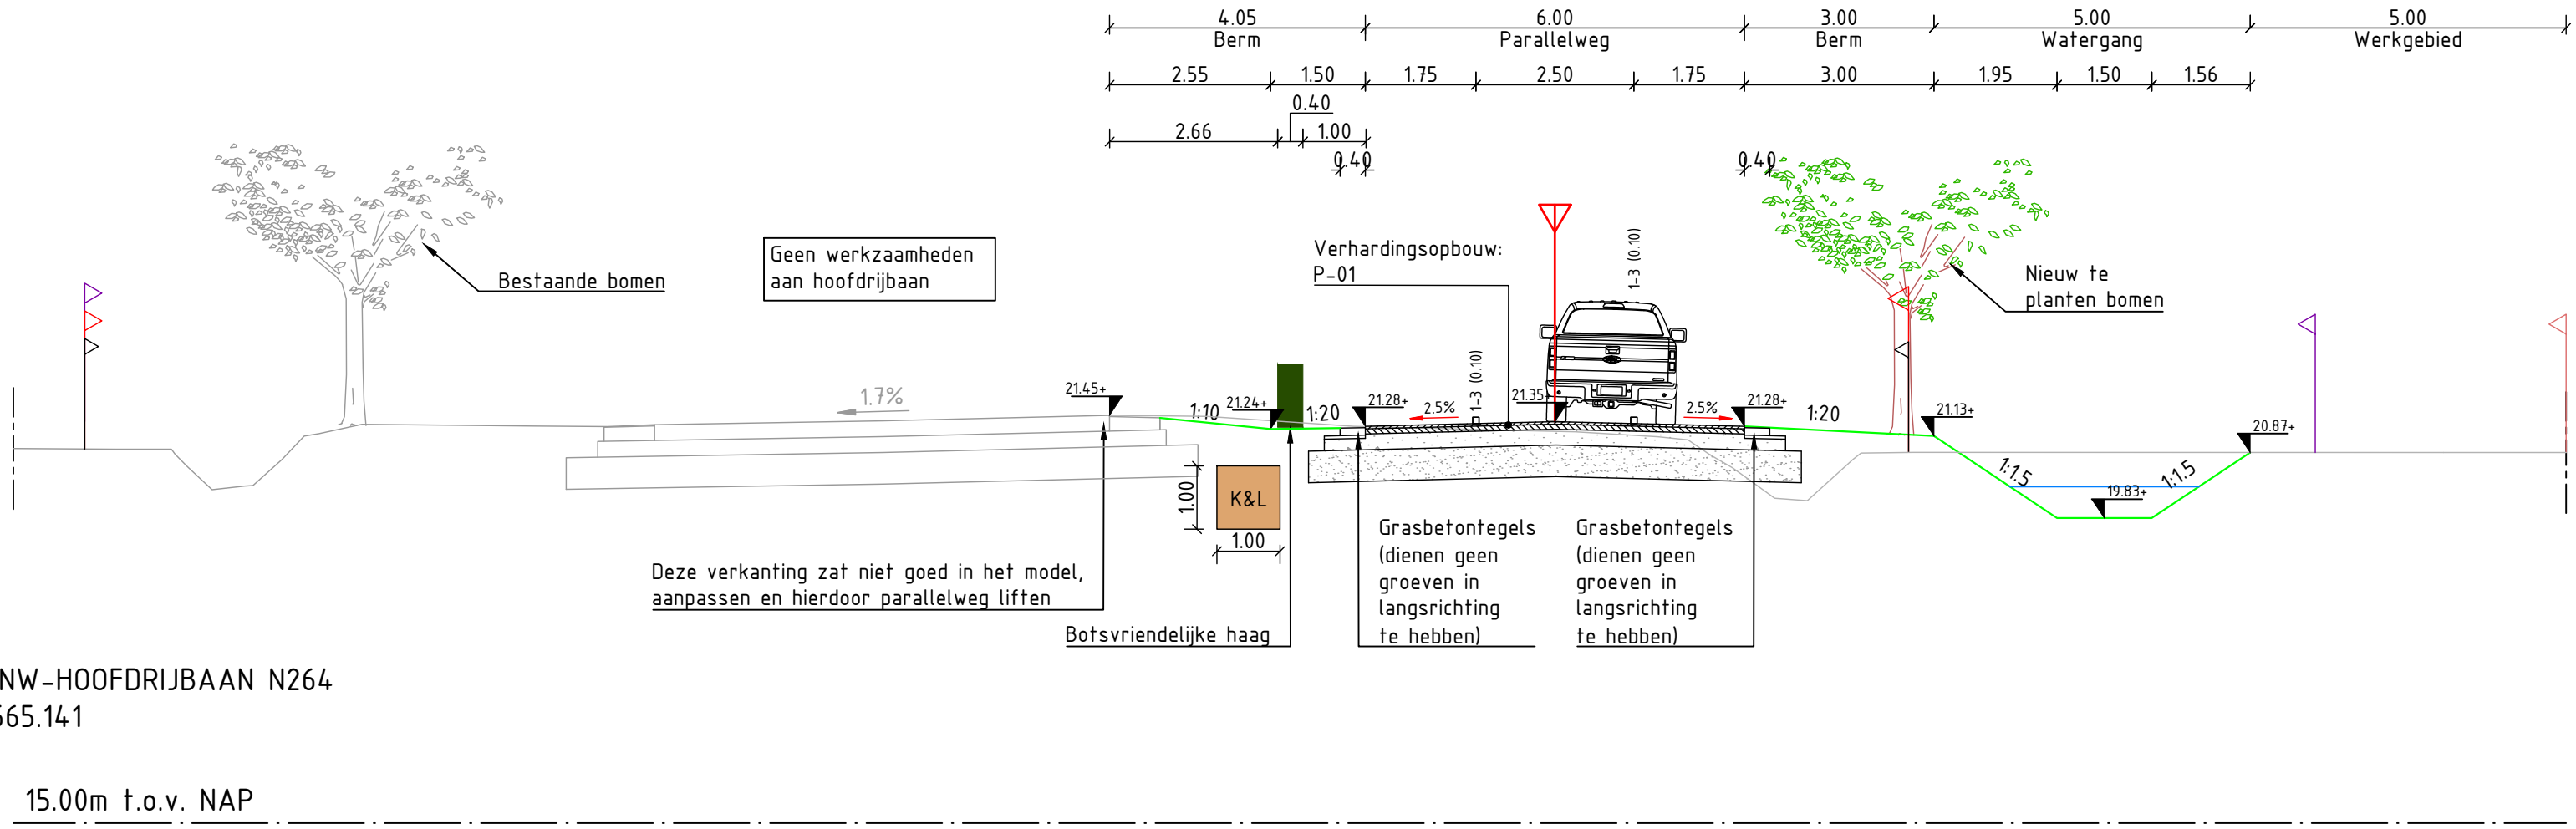



Dwarsprofiel 3
t.o.v. as ALM-NW-HOOFDRIJBAAN N264
bij metring 1070.983
Schaal 1:100

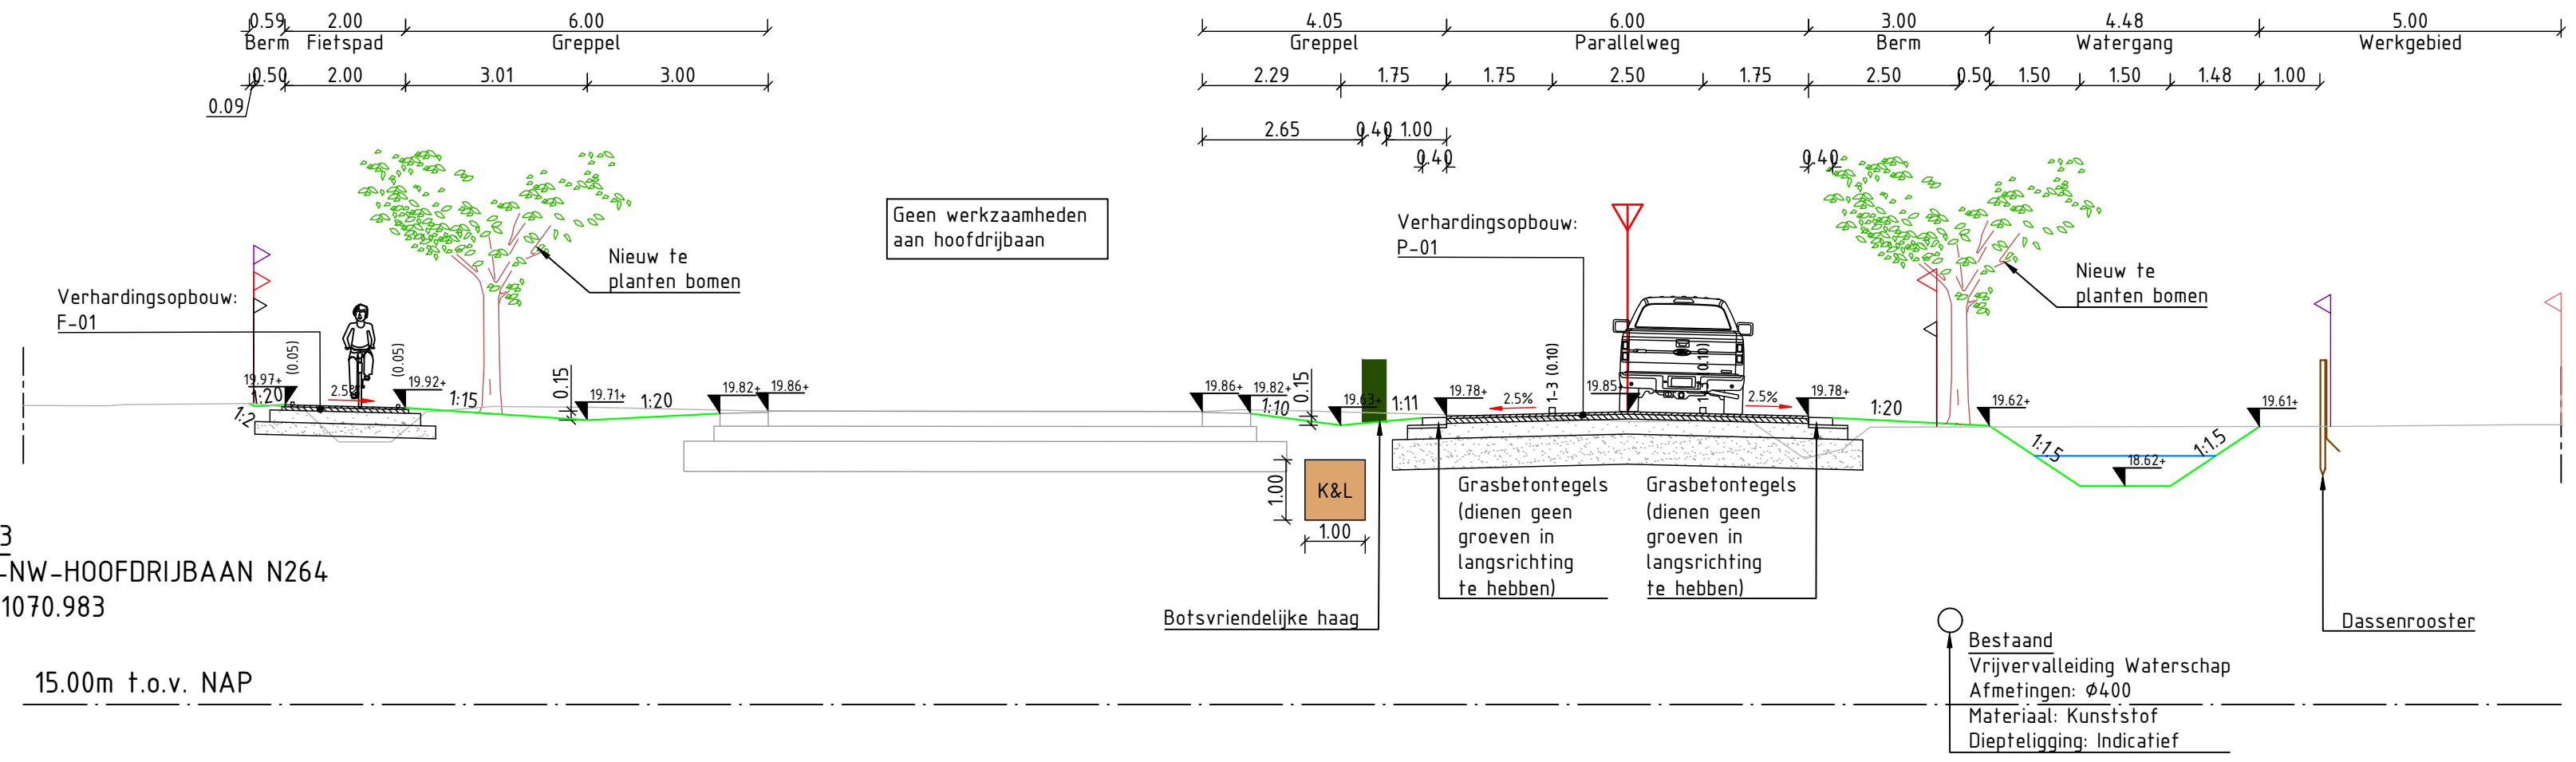

Dwarsprofiel 2
t.o.v. as ALM-NW-HOOFDRIJBAAN N264
bij metring 1070.983
Schaal 1:100

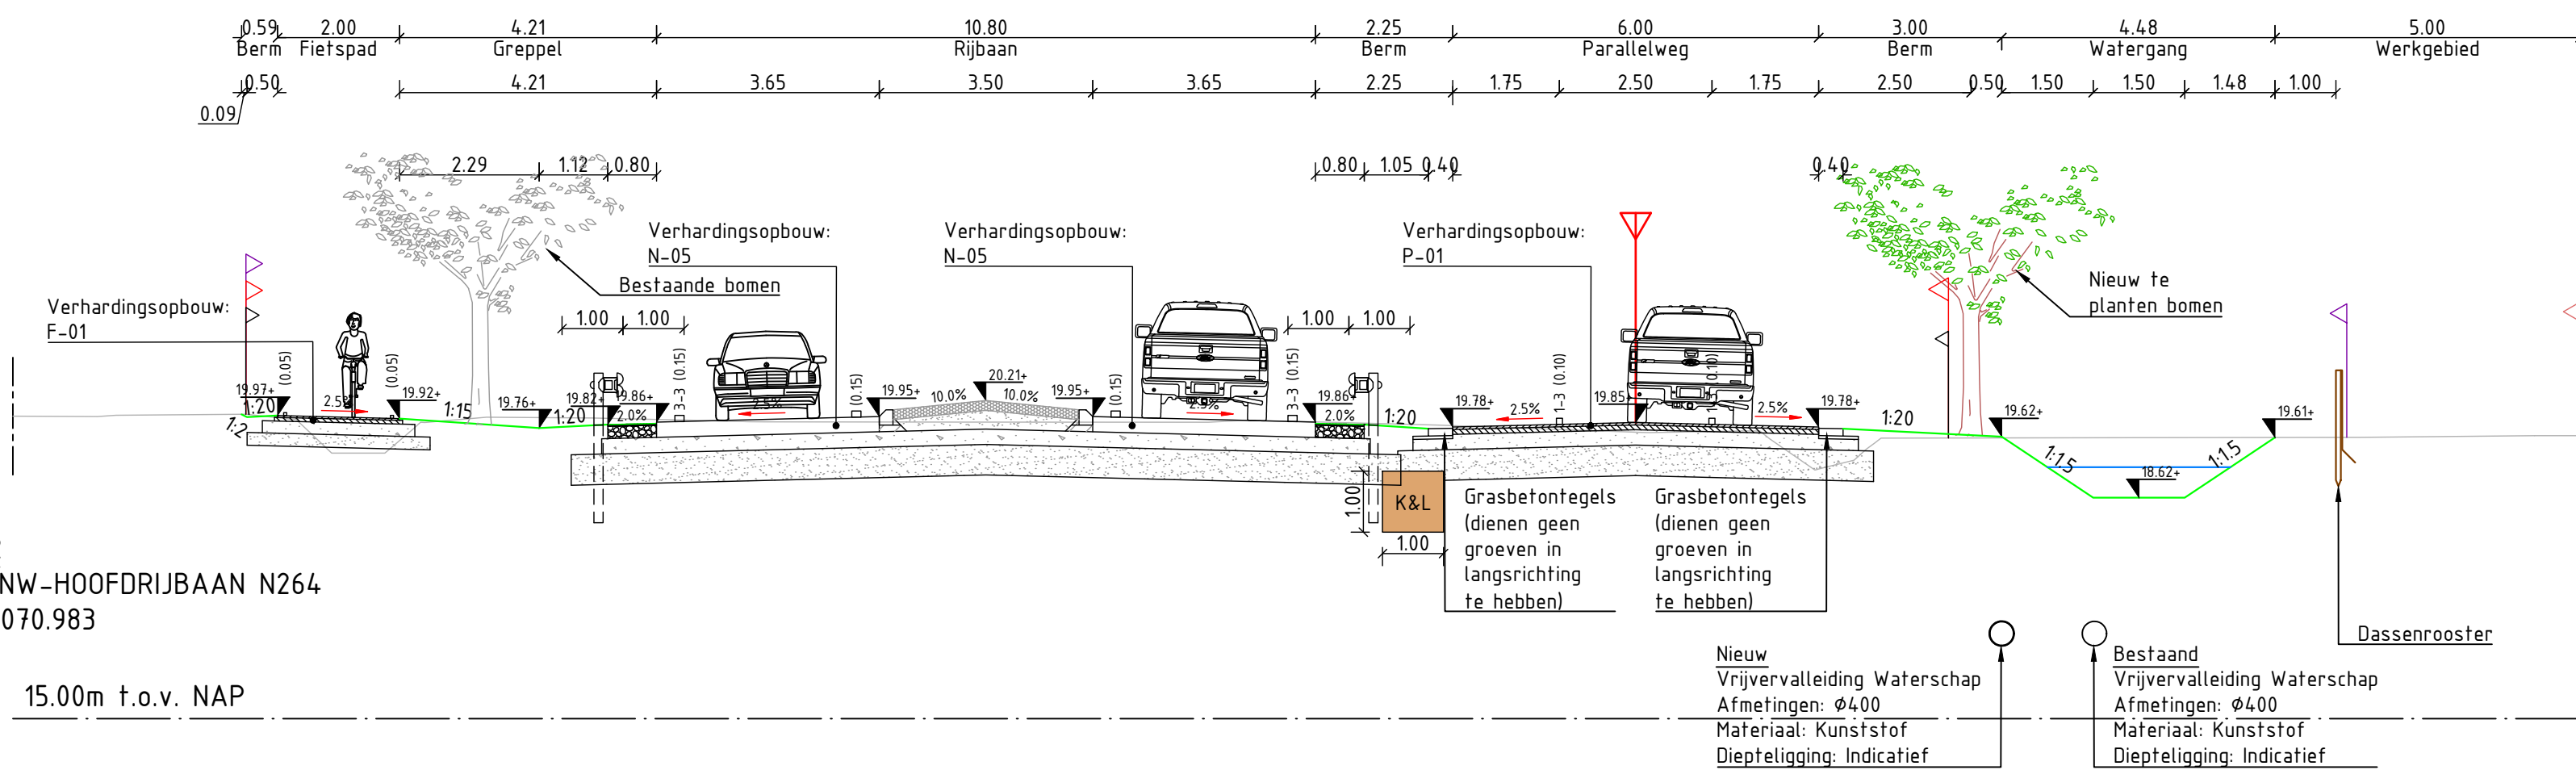

Dwarsprofiel 6
t.o.v. as ALM-NW-HOOFDRIJBAAN N264
bij metring 3335.095
Schaal 1:100

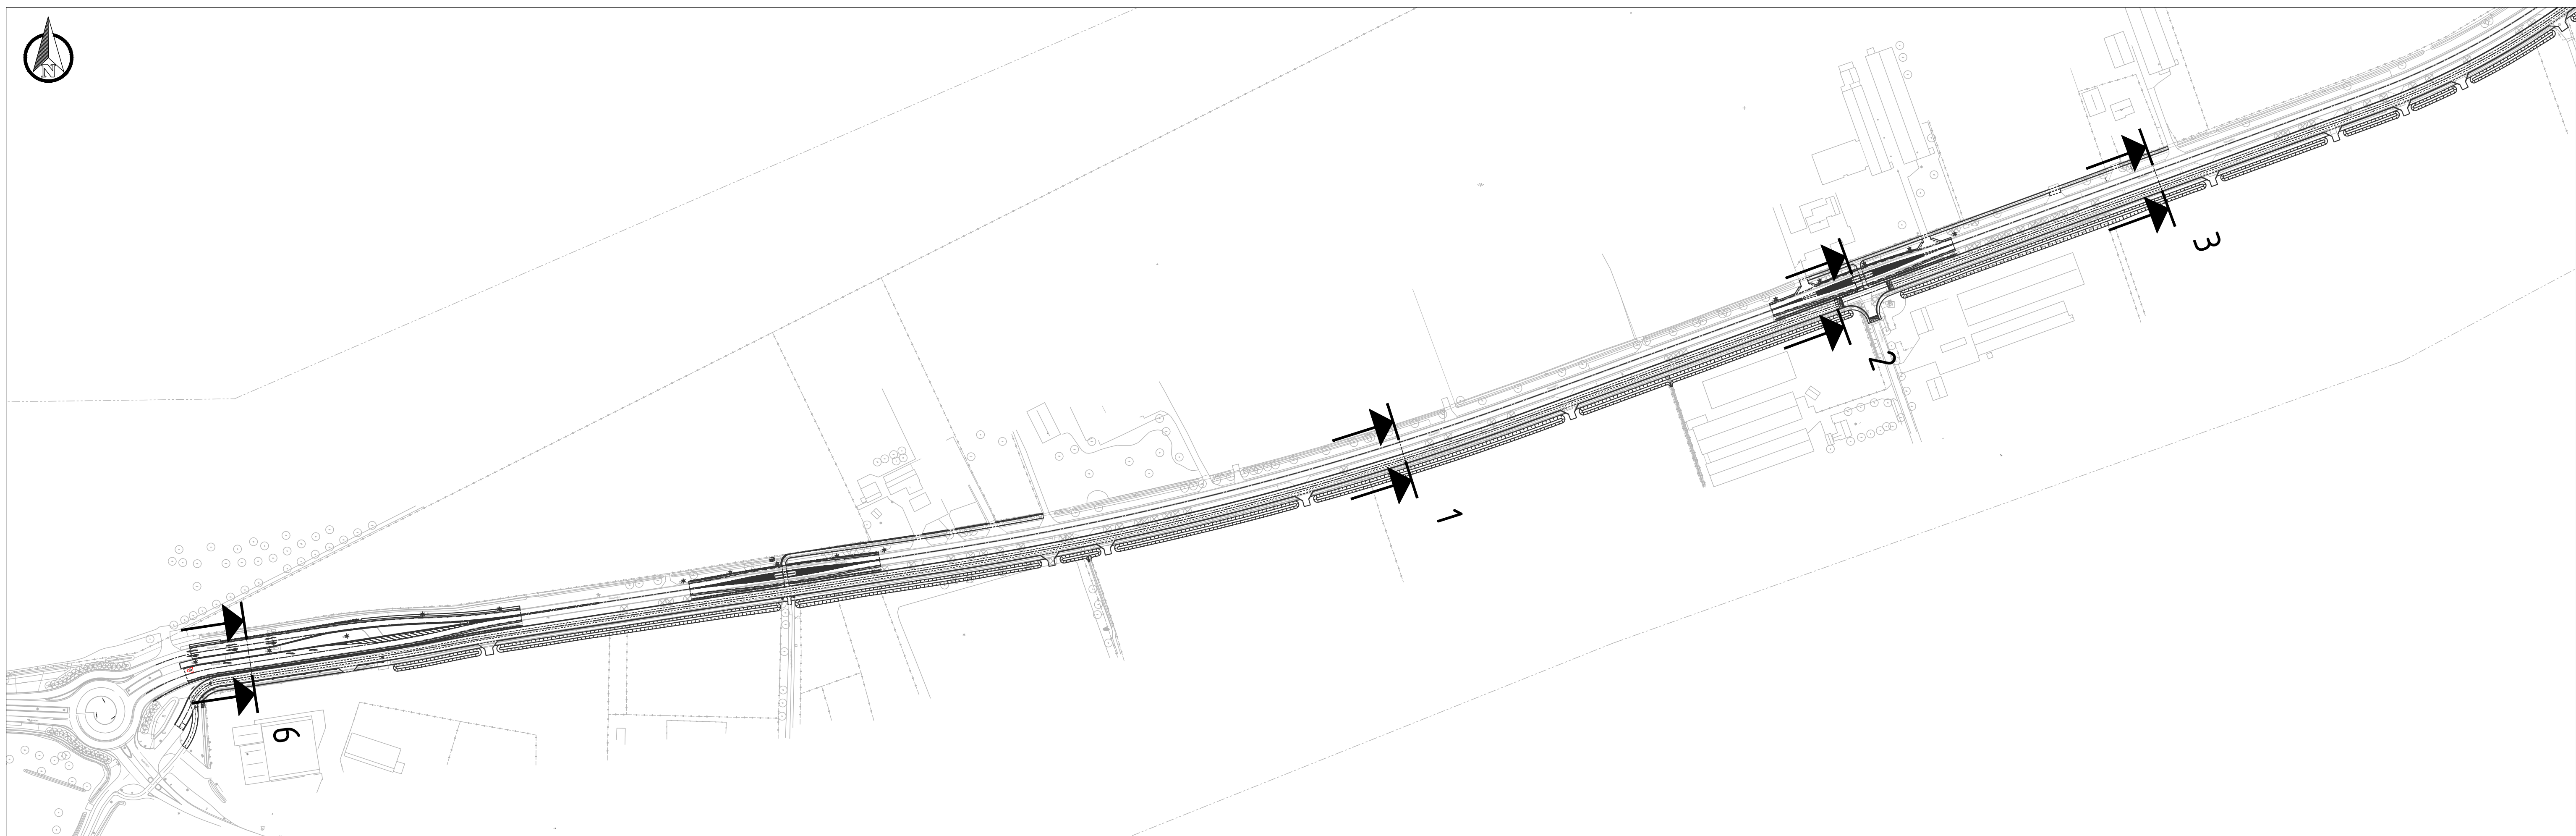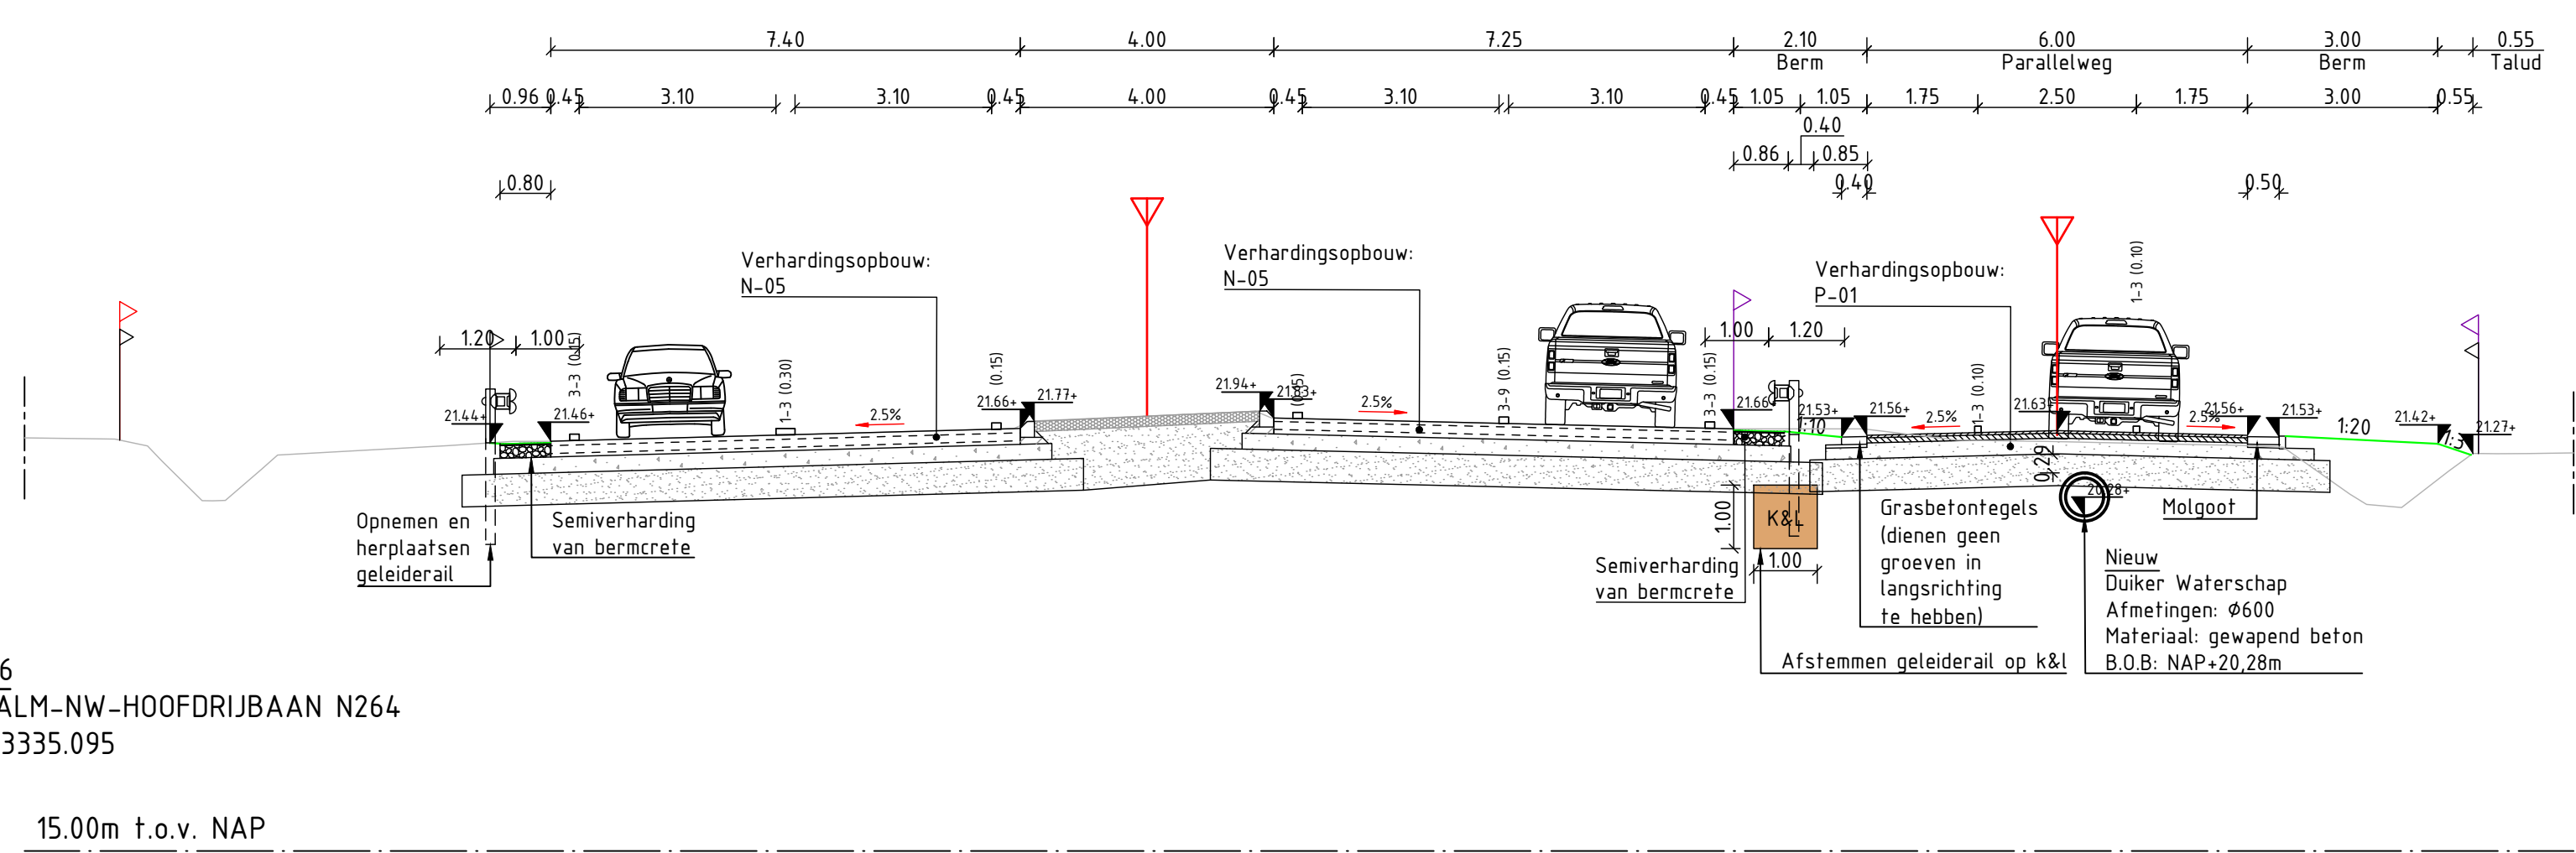

SITUATIE
SCHAAL 1 : 2000

LEGENDA

Bestaande situatie:

- Bestaande situatie
- Kadastrale grens
- Provinciaal eigendom
- Projectgrens
- Werkgrens

Nieuwe situatie:

- Verharding
- Maaveld
- Waterlijn
- Asfalt
- Beton
- Fundering
- Zand
- Rammelstrook
- Bermcrete

Opmerkingen:


- Maten in meters;
- Dimensies van materialen in millimeters;
- Hoogtematen in meters t.o.v. NAP;
- Waterhuishouding (o.a. afwatering en infiltratie) is nog een ontwerpverplichting voor de volgende ontwerpfase

Versie	Omschrijving	Datum	Gef.	Sec.	Vrij.
1.0	Eerste opgave	11-11-2025	LHK	MYH	SUM
1.1	Na verwerken toelating	12-02-2026	LHK	MYH	SUM
1.2	Definitieve versie	16-04-2026	LHK	SUM	SUM
1.3	Verwerking toetsformulier PNB	05-06-2026	BDE	SUM	SUM

Provincie Noord-Brabant		Ingabeau uitbesteding	
			
Eenheid: ISP		www.taauw.nl	
Brabantiaan 1 52% TV %-Hertogenbosch		Telefoon 0733 681 28 12	

N264.36 Uden (A50) – Gennep (N277)						Contractnummer	
N264 Aanleg parallelvoorzieningen en aanpassing rotonde Volksewag (km 31500–35.600)						264.36.02 RE	
Referentieontwerp							
Dwarsprofielen							
Nieuwedijk (rotonde Oudeijk) – Rotonde Volksewag (N277)							
km	- km						
getekend	L. Hoekstra	datum	11-11-2025	in 2 bladen	blad nr. 1		
gecontroleerd	M. Hage	datum	11-11-2025	projectnummer	N264.36		
uitgevoerd	M. Sijmmond	datum	11-11-2025	code			
status	DEFINITIEF	versie	1.0	registratienummer	1261676-TE-000P-105.000.0061		

Technical drawing of a road cross-section showing various elements like road width, drainage, and vegetation. The drawing includes labels for 'Grasbetonteegs', 'Verhardingsopbouw', 'Bolsvriendelijke haag', and 'Nieuw te planten bomen'. It also shows dimensions in meters and a scale of 1:50.

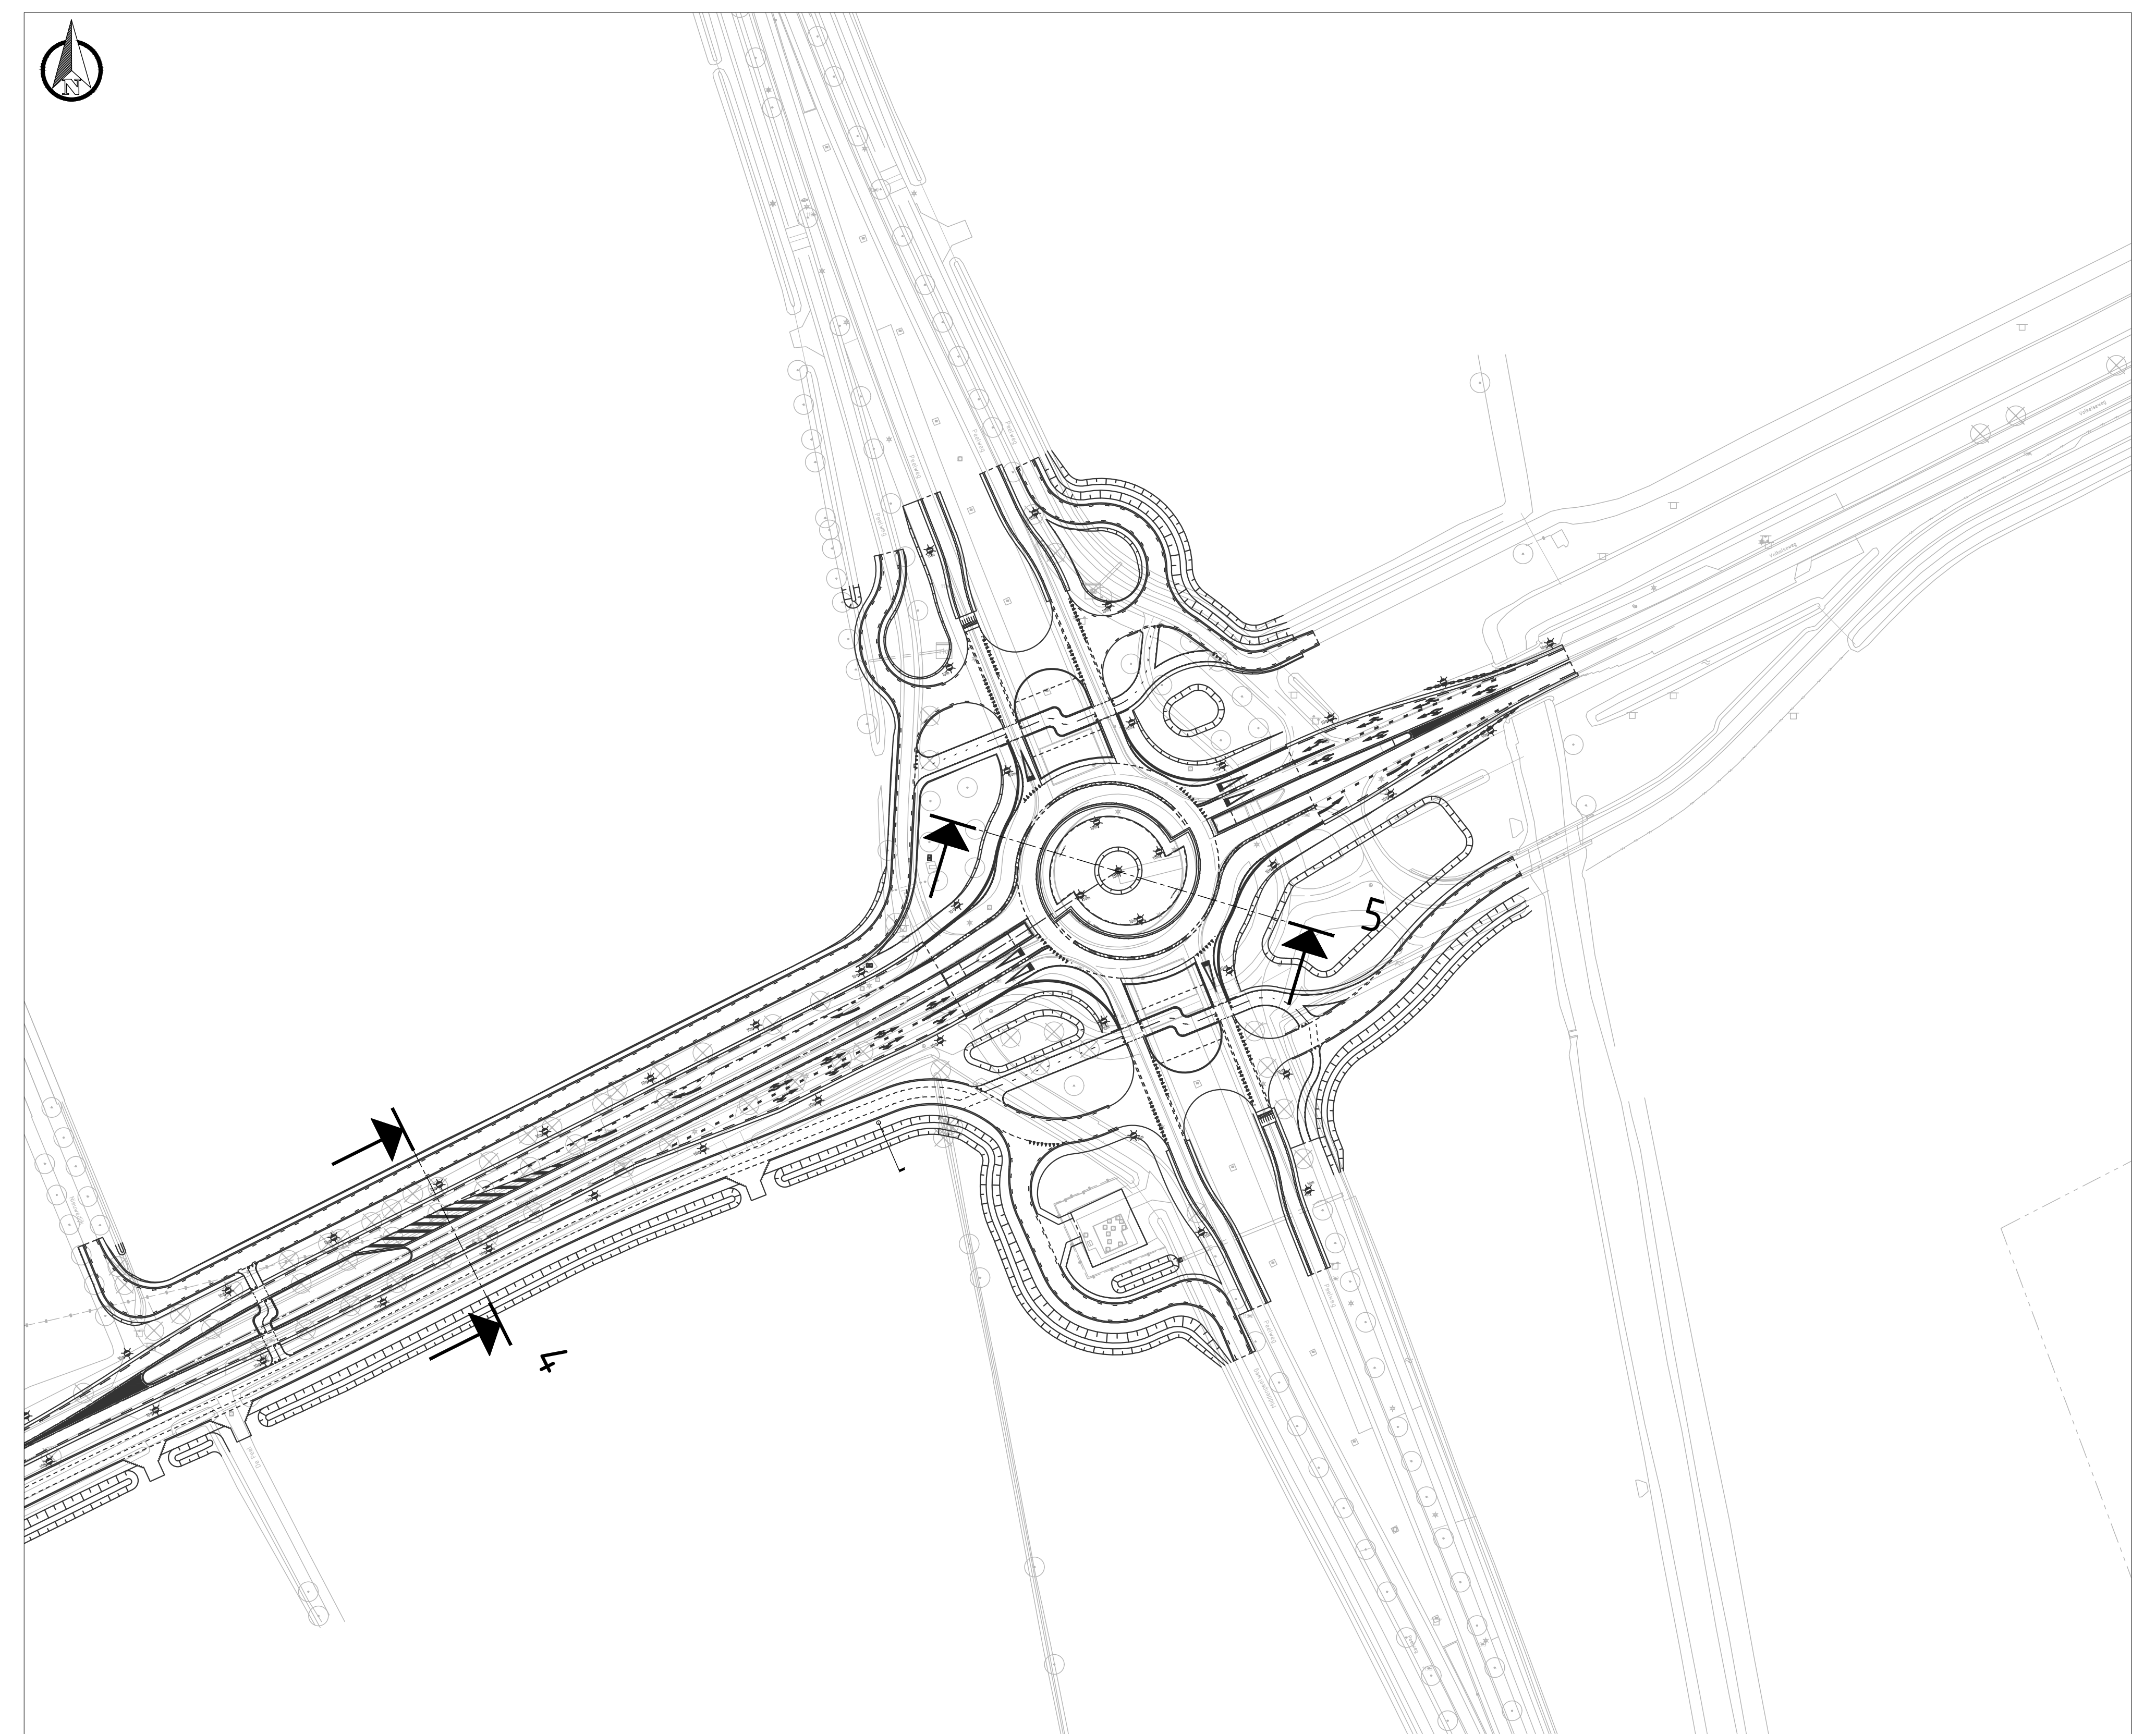

LEGENDA


- Bestaande situatie
- Kadastrale grens
- Provinciaal eigendom
- Projectgrens
- Werkgrens

Nieuwe situatie:

- | | |
|---|--------------|
|  | Verharding |
|  | Maaienveld |
|  | Waterlijn |
|  | Asfalt |
|  | Beton |
|  | Fundering |
|  | Zand |
|  | Ranmelstroom |
|  | Bermcraie |

Opmerkingen:

- Maten in meters;
- Dimensies van materialen in millimeters;
- Hoogtenaten in meters t.o.v. NAP;
- Waterhuishouding (o.a. afwatering en infiltratie) is nog een ontwerpogave voor de volgende ontwerpfase

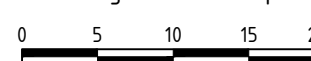

10	Besluitorg					Datum	Sam	Sam	Vrij
10	Service-oppas					13-11-2025	LPM	MPH	SAM
6.0	Nu verwerken bijdring					02-02-2026	LPM	MPH	SAM
7.0	Verwerking bijdring					03-03-2026	LPM	MPH	SAM
6.0	Verwerking bijdring					05-06-2026	BOE	BOE	SAM
Provincie Noord-Brabant						ingebouwd uitschrijding			
									
Brabantlaan 1126 VU - Nierstegebosch Telefoon 0161 661 20 12						www.tauw.nl			
toesluit GP									
N264 36c Uden (A50) - Gennep (N271)									
N264 A50 parallelvoorziening en aanpassing rotodise Volskeiweg							Contractnummer		
Referentiehoofdweg							264.36.02 RE		
Dwarsprofielen									
Nuwa-profielen (Nieuwe Gedeelte) - Rotodise Volskeiweg (N271)									
ke							Schuif: 2e ke		
ke							Schuif: N264_36c_02_01		
ke - km									
gevoerd	N. Houtstra	datum	17-11-2025	in 2 Stadien		Stad 01			
gevoerd	N. Houtstra	datum	17-11-2025	gevoerd		N264.36			
gevoerd	N. Houtstra	datum	17-11-2025	code					
status	OPGEVOERD	versie	1.0	registratiedatum		18/11/18 15:24W 101-100-002			