


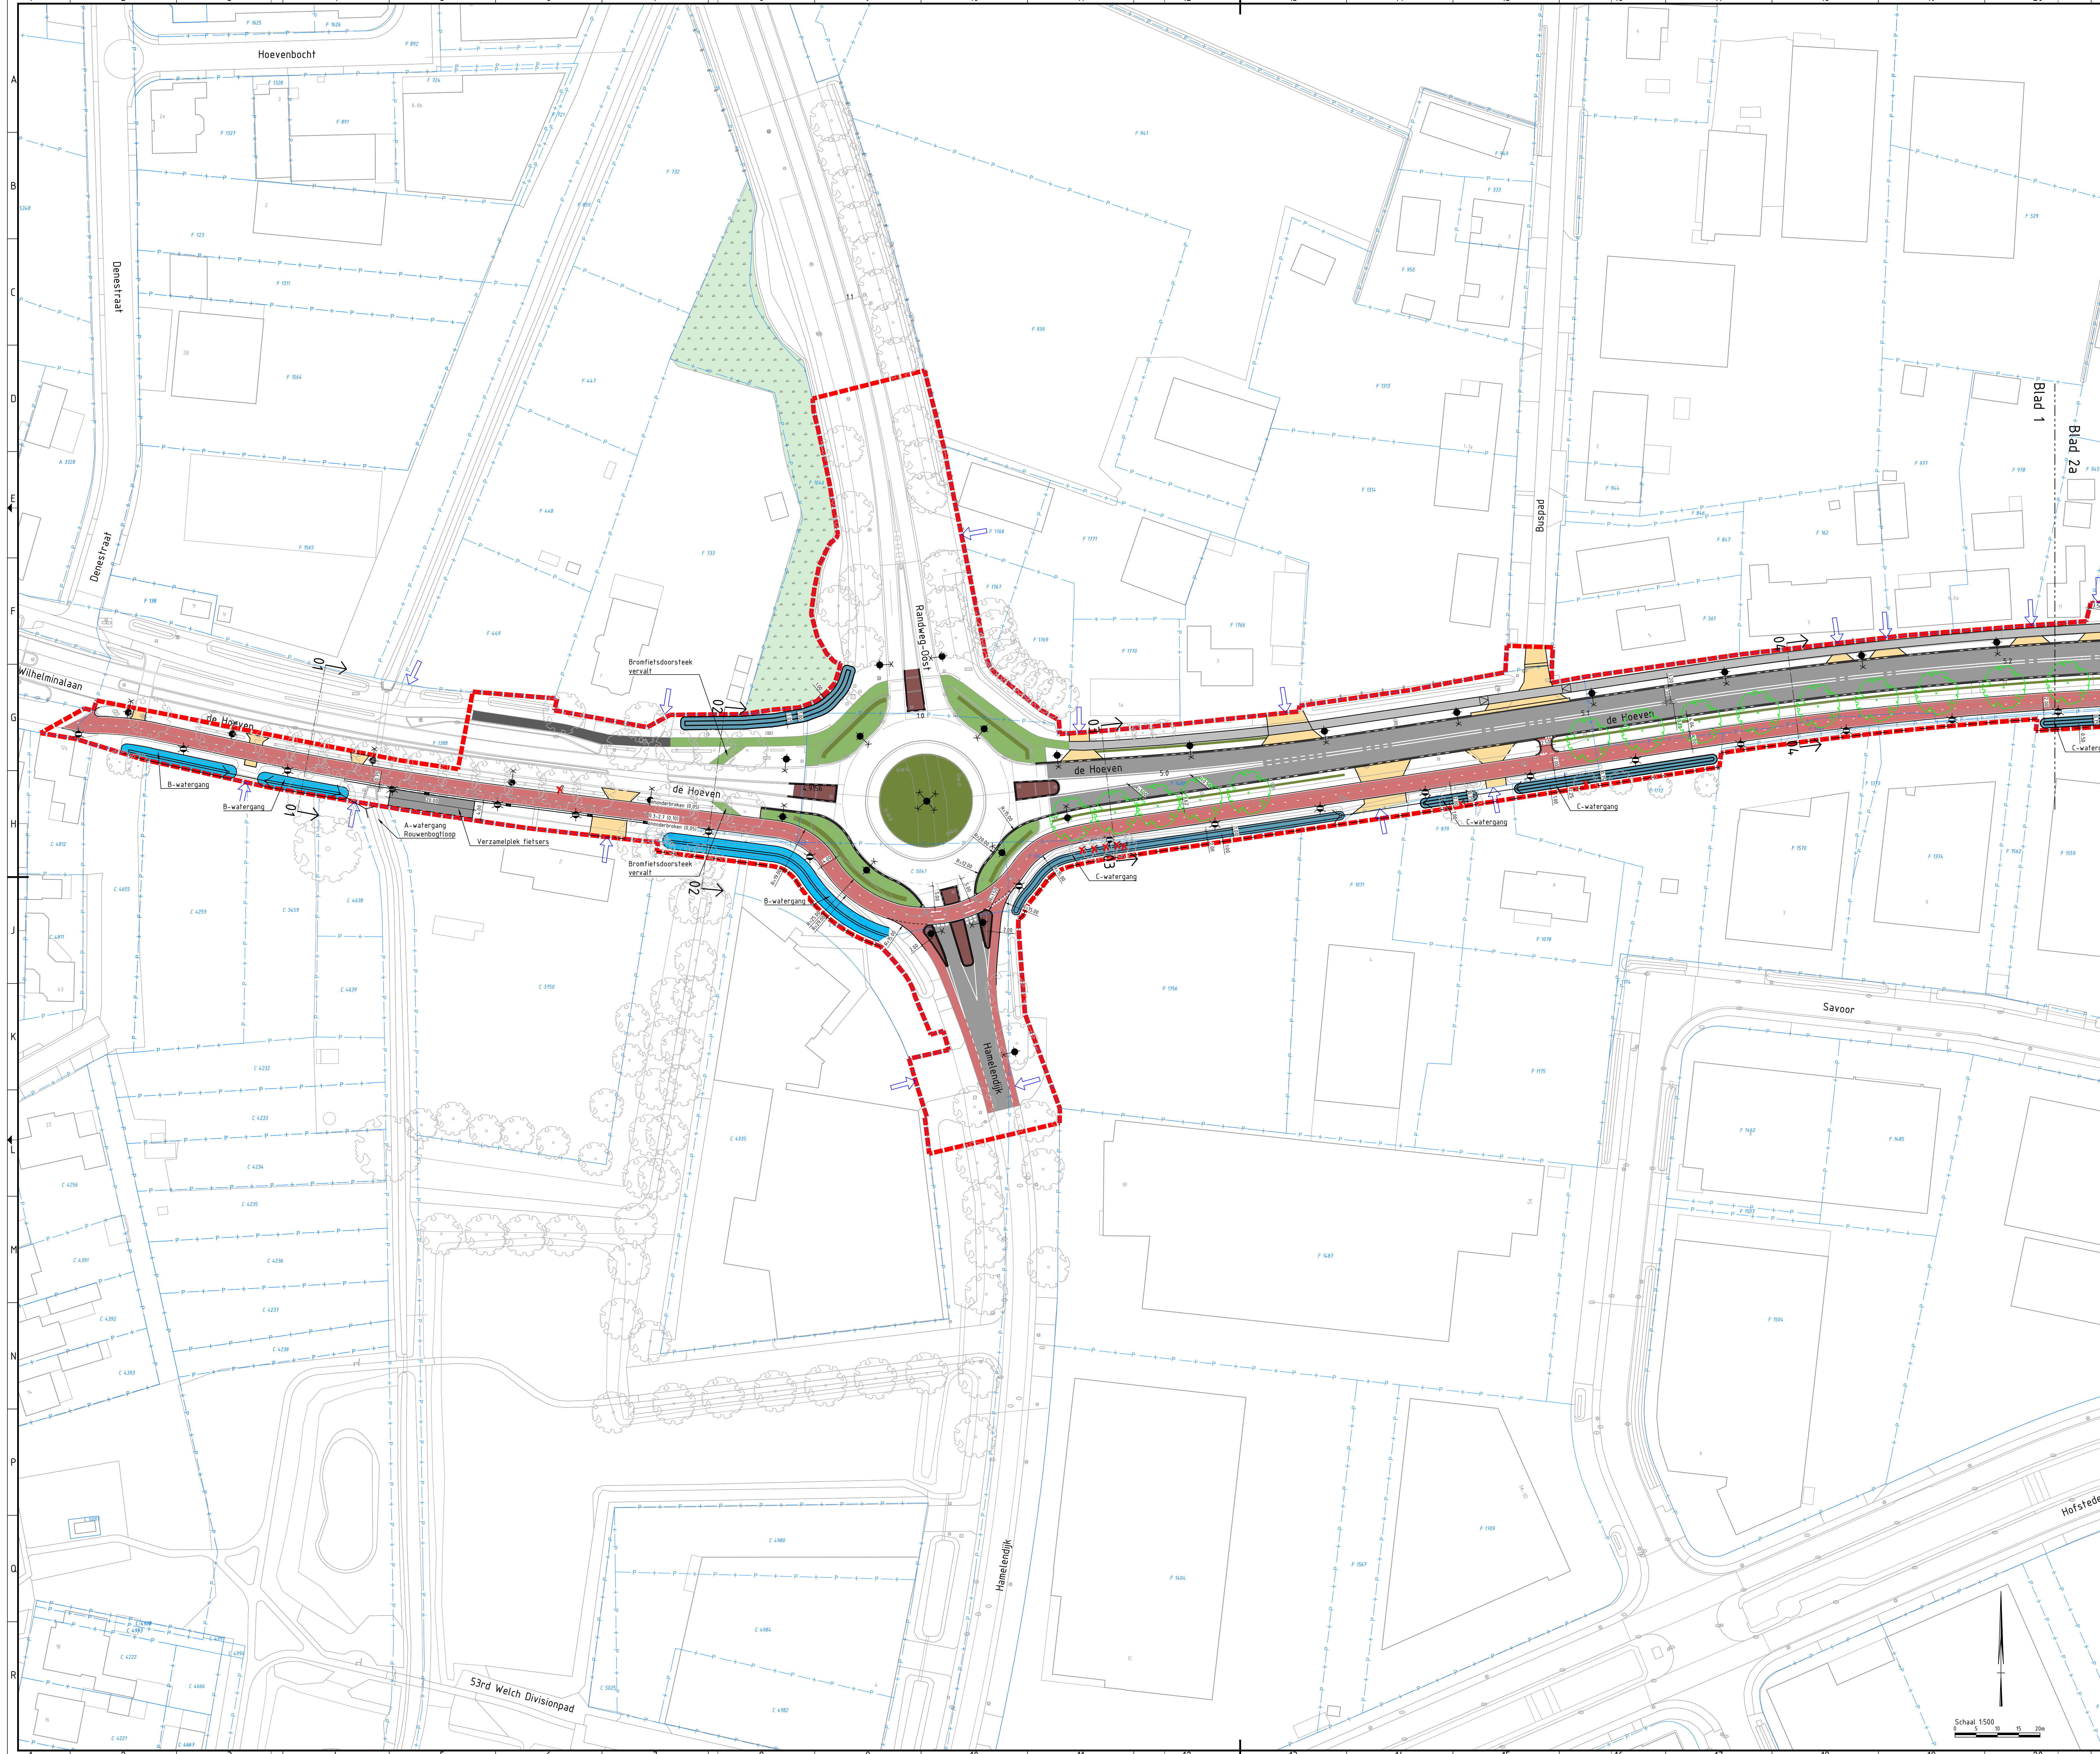

Legenda

Projectgrens

Kadastrale grens

Bestaande gemeentegrens

Wegas

Hekwerk

B.2

Bestaande inrit

Bestaande inrit onderhoud

Bosgebied

Rijbaan

Fietspad buiten de bebouwde kom

Fietspad binnen de bebouwde kom en bij oversteken fiets in voorrang

Bochtverbreding kruising

Bernverharding landbouwverkeer

Voetpad verhard

Inrit

Bochtverbreding bernverharding

Haag

Bloem- en kruidenrijk gras

Lage beplanting middengeleider

Verharding middengeleider

Talud

B-watergang

C-watergang

Grens aankoop

Molgoet

Opstuitband

Trotoirband

Kantverharding

Houten geleiderail

Houten geluidsvangrail

Geluidsscherm, 2m hoog

Kongress

Fietsbeugel

Lichtmast indicatief

Verkeersregelsinstallatie

Helingspercentage

Bestaande boom

Boom

Verwijderen boom. Reden verwijderen boom:
O Obstaakverwij zone fietspad / rijbaan
S Verplaatsing sloot
Staaf in misieve verharding
Z Zichtlijnen vanuit oriënt

- Openbare verlichting is indicatief op het ontwerp aangegeven, nader te bepalen o.b.v. verlichtingsberekening

- Reconstructie Wilhelminalaan in voorbereiding

- Kongress Hamelendijk buiten scope

Reusel

Bladel

blad 8

blad 9

blad 6

blad 7

blad 5

blad 4

blad 3

blad 2

blad 1

Hapert

N269

A67

Opmerkingen

- Maten in meters, tenzij anders vermeld;

- Materiaalmaten in millimeters, tenzij anders vermeld;

- Hoogtematen in meters t.o.v. N.A.P., tenzij anders vermeld;

- Diameters in millimeters, tenzij anders vermeld;

- Coördinaten in meters t.o.v. Rijksdriehoekstelsel;

D	RB	28-08-2026	EvV	28-08-2026	Wijzigingen n.a.v. grondverwerving
C	RB	11-05-2026	GB	11-05-2026	Definitief VO 2.0
B	RB	27-03-2026	GB	27-03-2026	Definitief VO
A	RB	19-02-2026	GB	19-02-2026	1e concept VO

rev gewijzigd datum paraaf gezien datum opmerking

Provincie Noord-Brabant

Programma : Infrastructurale Projecten

ing.bureau uitbesteding

Atdeling:

Brabantlaan 1 5216 TV 's-Hertogenbosch

Telefoon (073) 681 28 12

N284 Reusel – Hapert

Reconstructie N284 Reusel-Hapert

Voorlopig ontwerp

Situatietekening van km. 4.92 t/m km. 12.1

Reusel – Rotonde

km: 4.92 – km: 5.2

geleend gecontroleerd datum 10-10-2025 in 9 bladen

vragegeven datum 10-10-2025 projectnr. B15222


status Concept versie 10 registr. B15222-HAS-ZZ-XX-06-C-220001

Besteknummer: ---

schaal: 1500

formaat: A0

blad nr.: 1

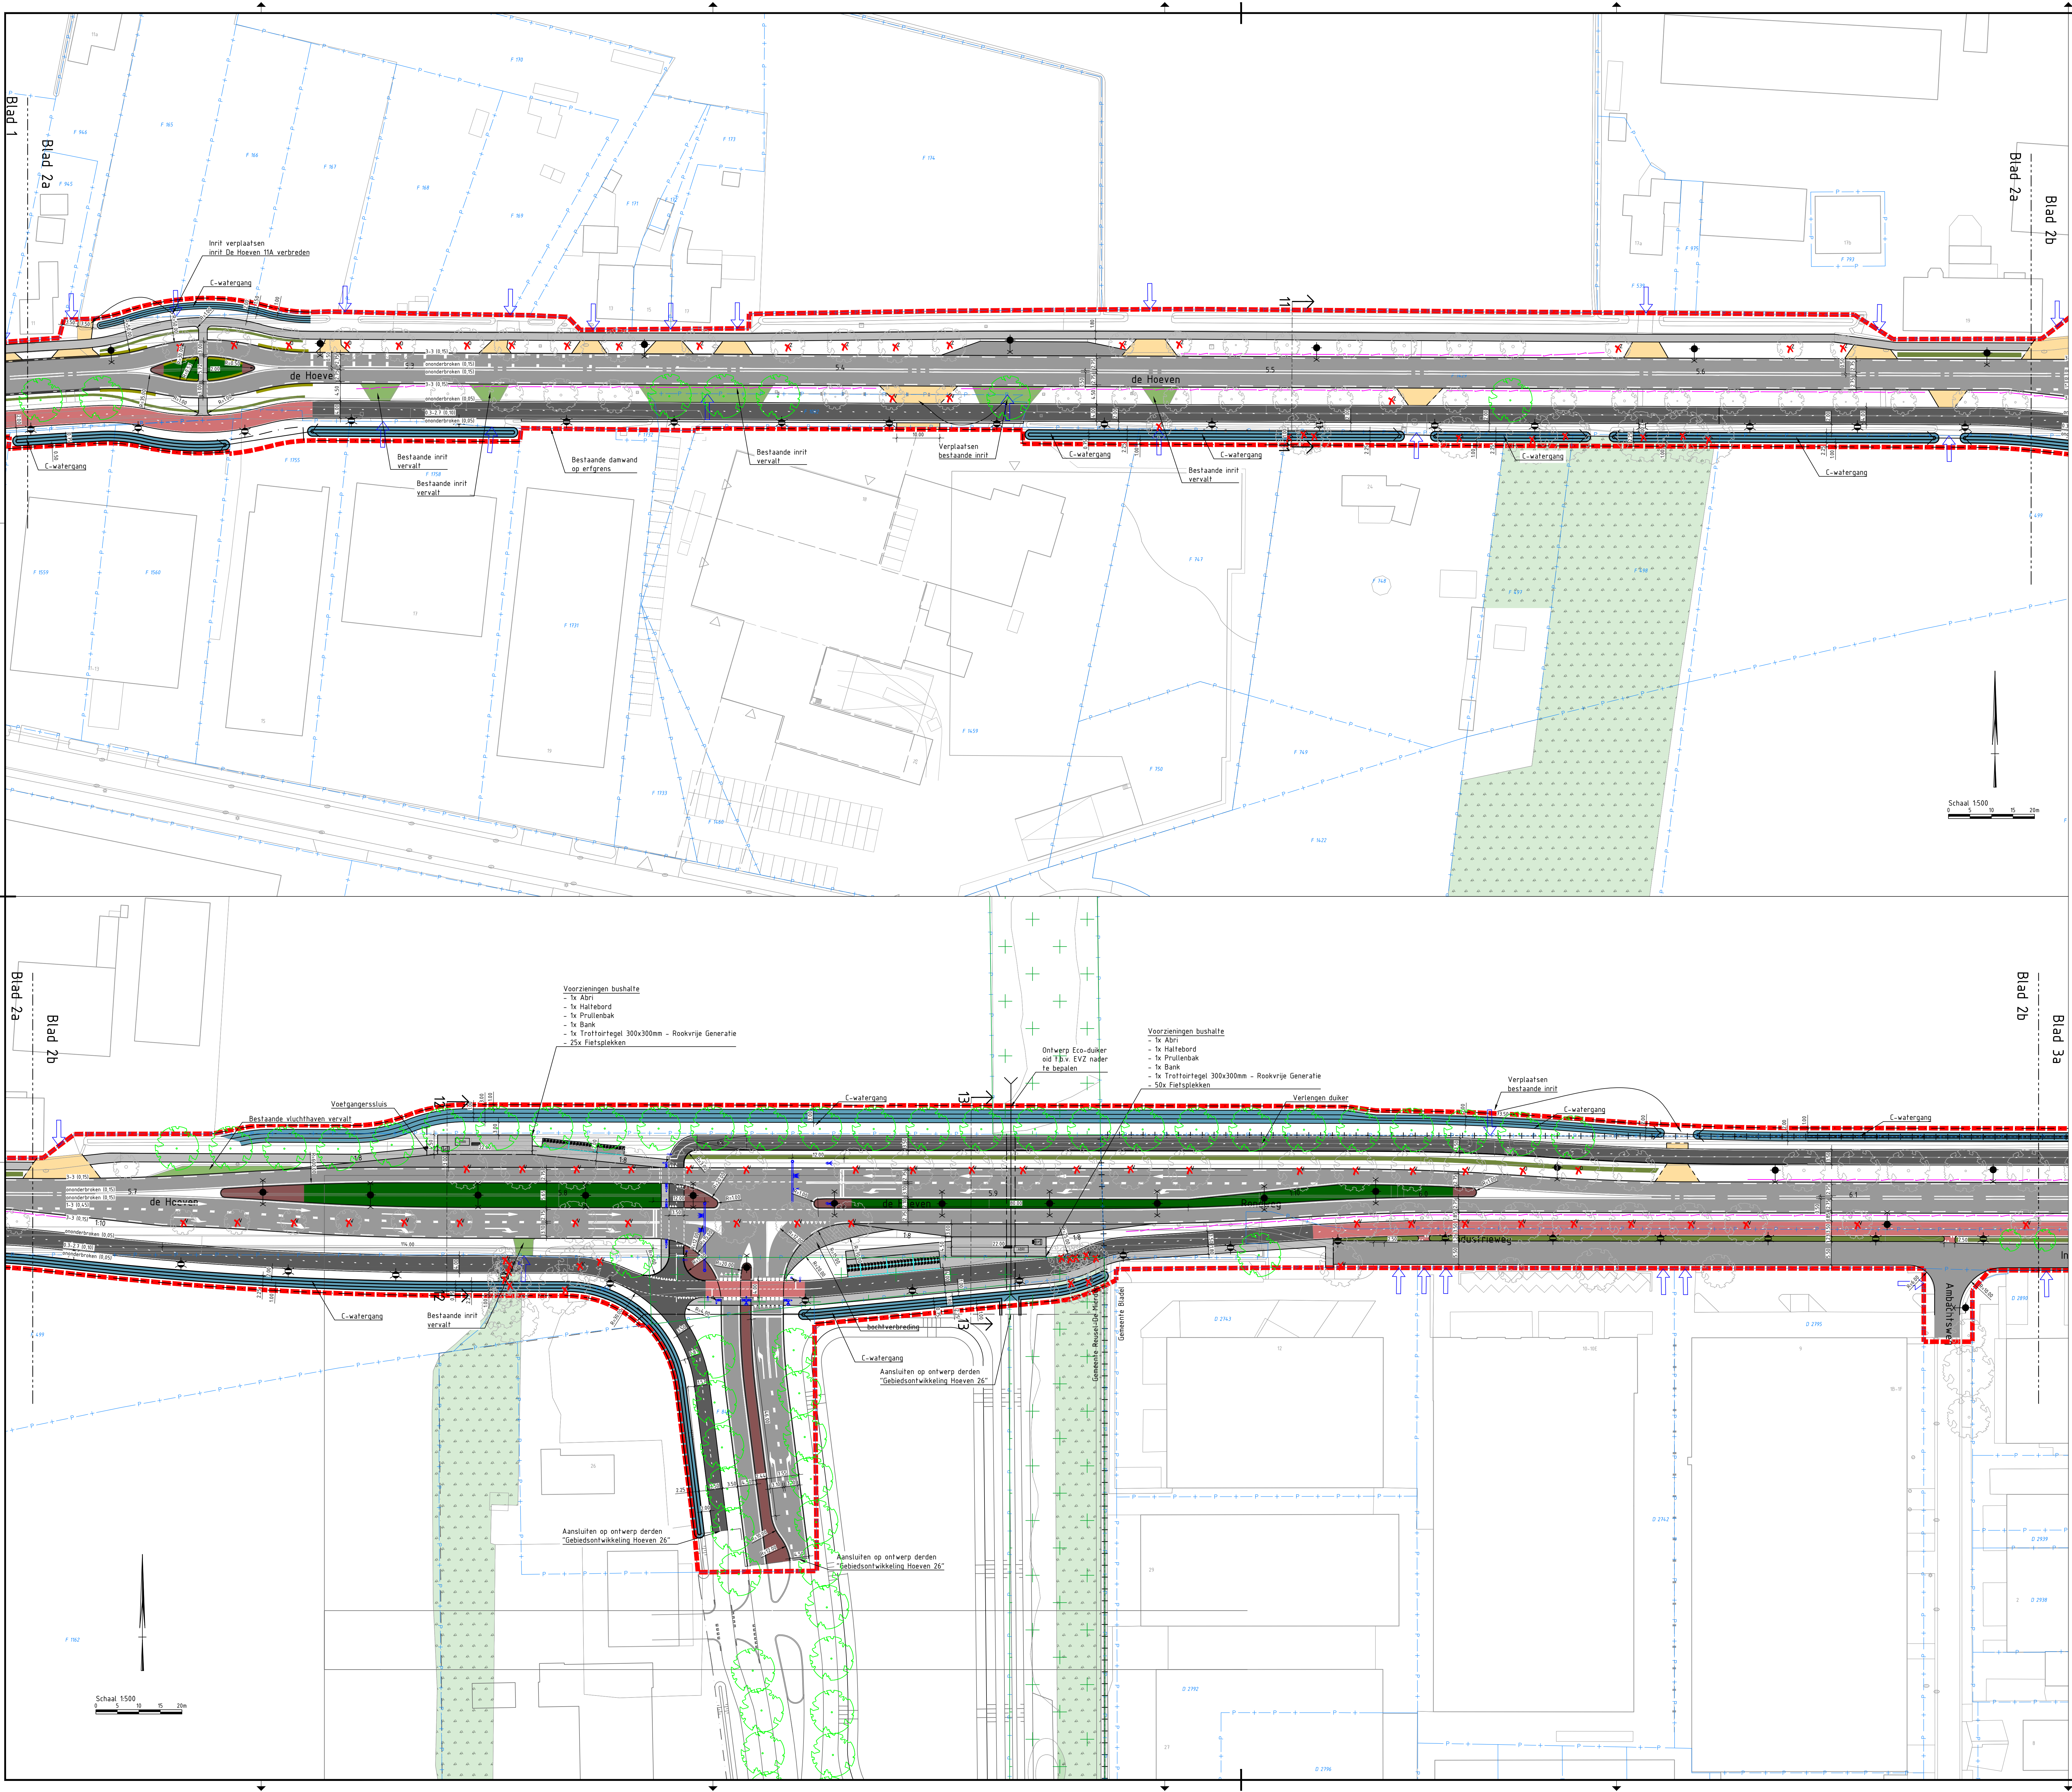

Legenda

Projectgrens

Kadastrale grens

Bestaande gemeentegrens

Wegas

Hekwerk

8.2

Bestaande inrit

Bestaande inrit onderhoud

Bosgebied

Rijbaan

Fietspad buiten de bebouwde kom

Fietspad binnen de bebouwde kom en bij oversteken fiets in voorrang

Bochtverbreding kruising

Bernverharding landbouwverkeer

Voetpad verhard

Inrit

Bochtverbreding bernverharding

Haag

Bloem- en kruidenrijk gras

Lage beplanting middengeleider

Verharding middengeleider

Talud

B-waergang

C-waergang

Grens aankoop

Molgoot

Opsluitband

Trottoirband

Kantverharding

Houten geleiderail

Houten geluidsvangrail

Geluidsscherm, 2m hoog

Kongress

Fietsbeugel

Lichtmast indicatief

Verkeersregelsinstallatie

Hellingspercentage

Bestaande boom

Boom

Verwijderen boom. Reden verwijderen boom:

O Obstaakverwij zone fietspad / rijbaan

S Verplaatsing sloot


V Staat in nieuwe verharding

Z Zichtlijnen vanuit oriënt

Opmerkingen

- Openbare verlichting is indicatief op het ontwerp aangegeven, nader te bepalen o.b.v. verlichtingsberekening

- Bestaande straatkolkken vervangen door trottoirkolkken en verplaatsen in de nieuwe situatie

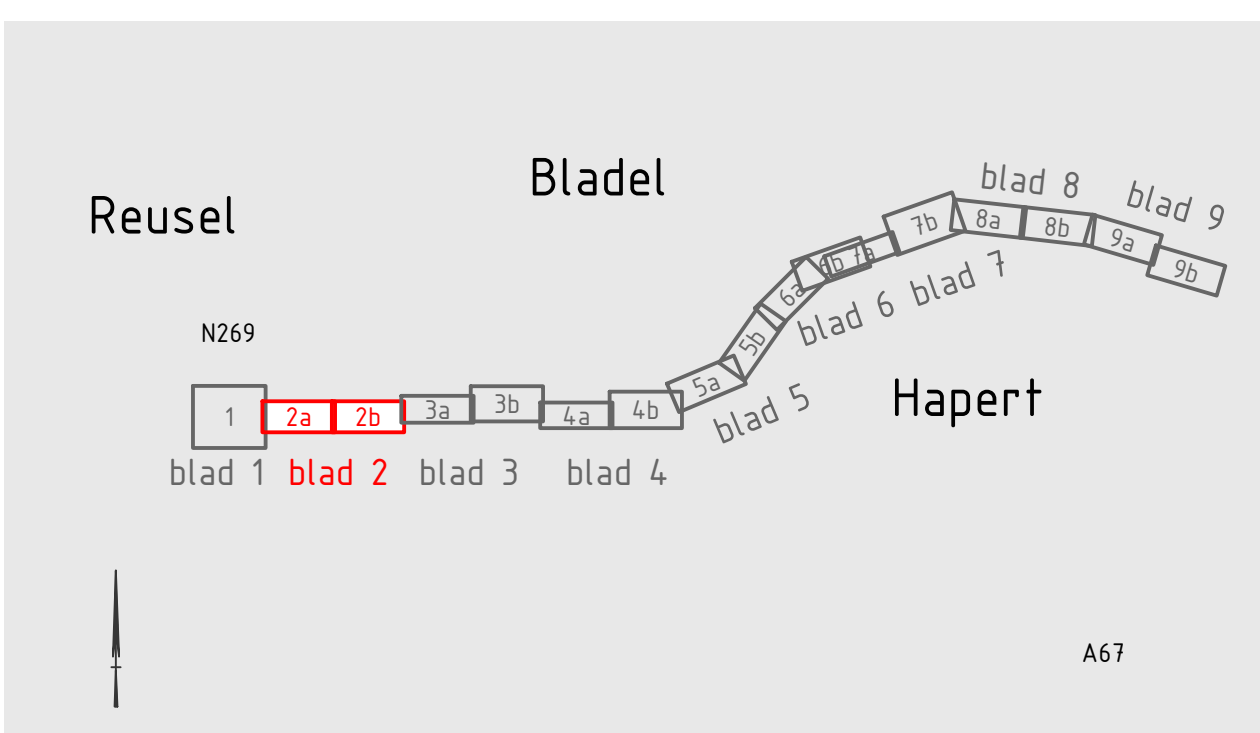

Opmerkingen

- Maten in meters, tenzij anders vermeld;

- Materiaalmaten in millimeters, tenzij anders vermeld;

- Hoogtematen in meters t.o.v. N.A.P., tenzij anders vermeld;

- Diameters in millimeters, tenzij anders vermeld;

- Coördinaten in meters t.o.v. Rijksdriehoekstelsel;

D	RB	28-08-2026	EvdV	28-08-2026	Wijzigingen n.a.v. grondverwerving
C	RB	11-05-2026	GB	11-05-2026	Definitief VO 2.0
B	RB	27-03-2026	GB	27-03-2026	Definitief VO
A	RB	19-02-2026	GB	19-02-2026	1e concept VO
rev	gewijzigd	datum	paraaf	gezien	datum opmerking

Provincie Noord-Brabant

Programma : Infrastructuure Projecten

ing.bureau uitbesteding

Afdeling:

Brabantlaan 1 5216 TV 's-Hertogenbosch

Telefoon (073) 681 28 12

N284 Reusel - Hapert

Reconstructie N284 Reusel-Hapert

Voorlopig ontwerp

Situatietekening van km. 4.92 t/m km. 12.1

Reusel - De Sleutel

km: 5.2 - km: 6.15


Besteknummer

schaal: 1500

formaat: A0


blad nr. 2

geleend	RB	datum	10-10-2025	in 9 bladen	blad nr. 2
gecontroleerd	GB	datum	10-10-2025	projectnr.	B15222
vragegeven	SW	datum	10-10-2025	code	---
status	Concept	versie	1.0	registr.	B15222-HAS-ZZ-XX-06-C-220001

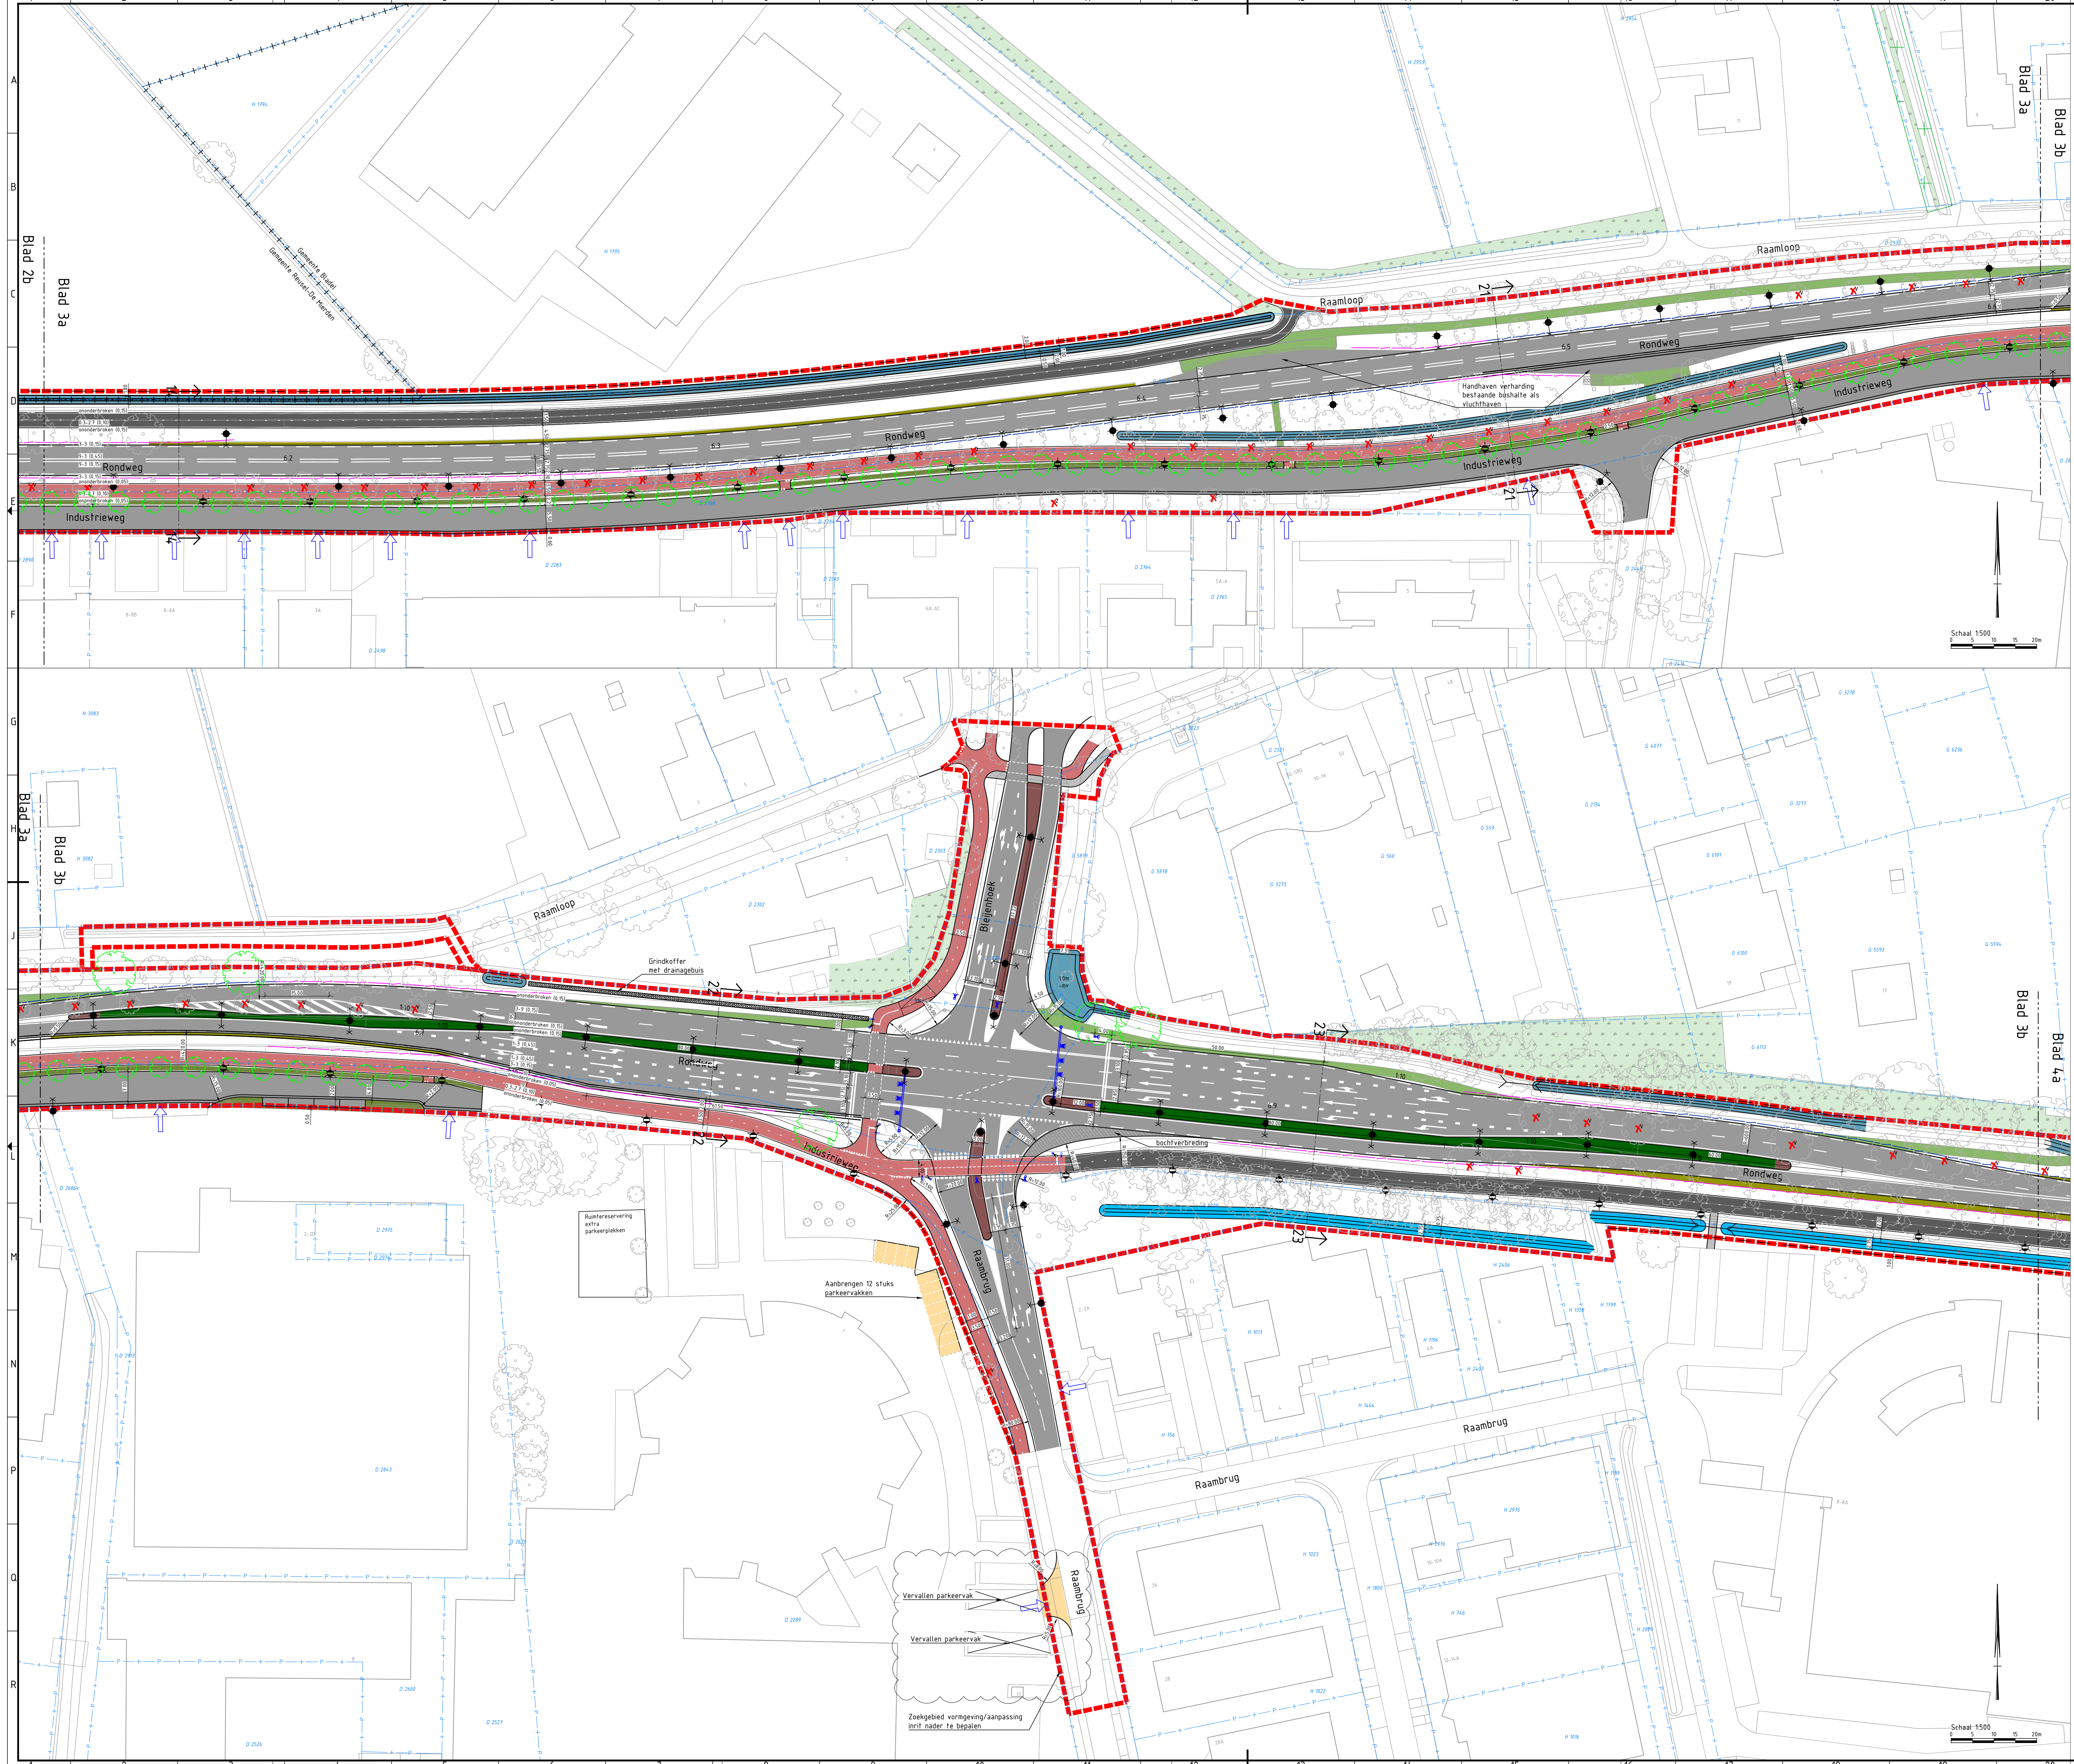

Legenda


- Projectgrens
- Kadastrale grens
- Bestaande gemeentegrens
- Wegas
- Hekwerk
- 8.2
- Bestaande inrit
- Bestaande inrit onderhoud
- Bosgebied
- Rijbaan
- Fietspad buiten de bebouwde kom
- Fietspad binnen de bebouwde kom en bij oversteken fiets in voorrang
- Bochtverbreding kruising
- Bernverharding landbouwverkeer
- Voetpad verhard
- Inrit
- Bochtverbreding bernverharding
- Haag
- Bloem- en kruidenrijk gras
- Lage beplanting middengeleider
- Verharding middengeleider
- Talud
- B-wafergang
- C-wafergang
- Grens aankoop
- Molgoet
- Opstuitband
- Trotoirband
- Kantverharding
- Houten geleiderail
- Houten geluidsvangrail
- Geluidsscherm, 2m hoog
- Komgrens
- Fietsbeugel
- Lichtmast indicatief
- Verkeersregelsinstallatie
- Helingspercentage
- Bestaande boom
- Boom
- Verwijderen boom. Reden verwijderen boom:
 - O Obstaakverwij zone fietspad / rijbaan
 - S Verplaatsing sloot
 - V Staat in nieuwe verharding
 - Z Zichtlijnen vanuit noorden
- Openbare verlichting is indicatief op het ontwerp aangegeven, nader te bepalen o.b.v. verlichtingsberekening
- Bestaande straatkolken vervangen door trotoirkolken en verplaatsen in de nieuwe situatie

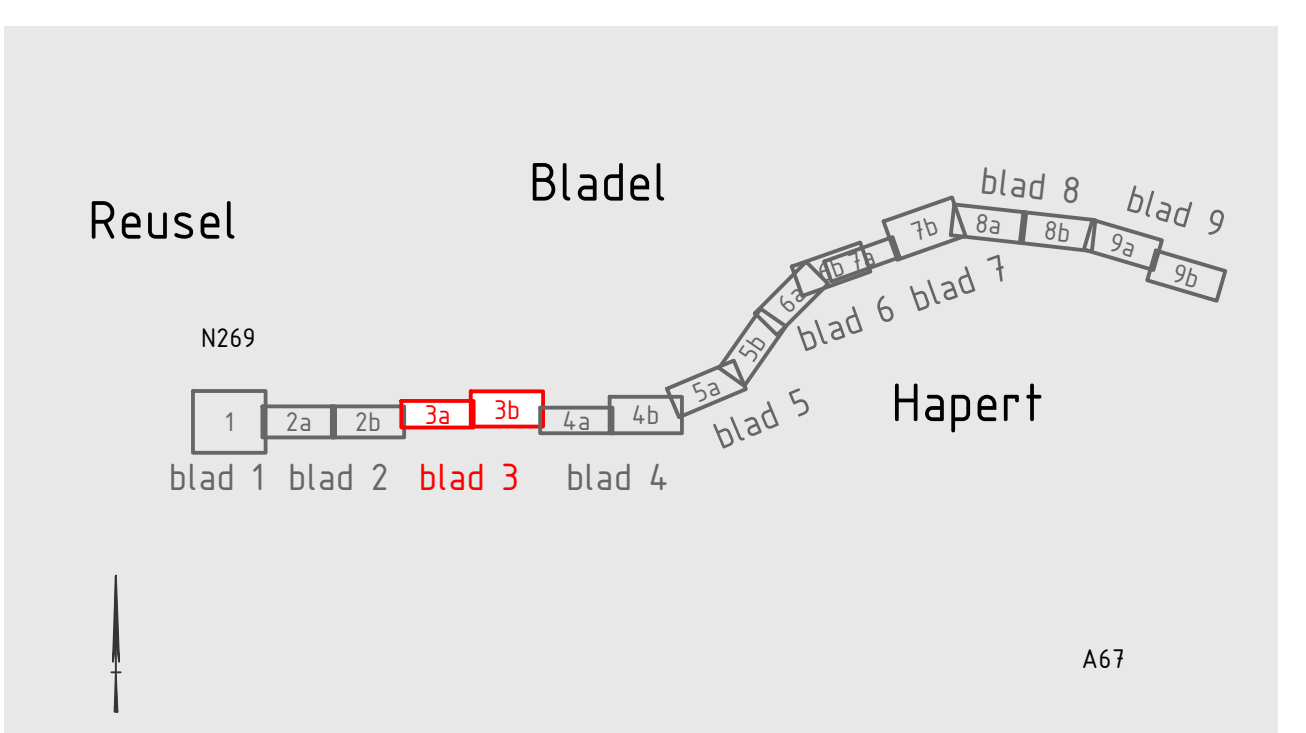

Opmerkingen

- Maten in meters, tenzij anders vermeld;
- Materiaalmaten in millimeters, tenzij anders vermeld;
- Hoogtematen in meters t.o.v. N.A.P., tenzij anders vermeld;
- Diameters in millimeters, tenzij anders vermeld;
- Coördinaten in meters t.o.v. Rijksdriehoekstelsel;


	RB	28-08-2026	EvV	28-08-2026	Wijzigingen n.a.v. grondverwerving
	RB	11-05-2026	GB	11-05-2026	Definitief VO 2.0
	RB	27-03-2026	GB	27-03-2026	Definitief VO
	RB	19-02-2026	GB	19-02-2026	1e concept VO
rev	gewijzigd	datum	paraaf	gezien	datum opmerking
Provincie Noord-Brabant					ing.bureau uitbesteding
Programma : Infrastructuure Projecten					 HaskoningDHV Nederland B.V.
Brabantlaan 1 5216 TV 's-Hertogenbosch Telefoon (073) 681 28 12					
Afdeling:					
N284 Reusel - Hapert					Besteknummer
Reconstruactie N284 Reusel-Hapert					--
Voorlopig ontwerp					
Situatietekening van km. 4.92 t/m km. 12.1					
Bladel - Postelweg, Raambrug					schaal: 1500
km: 6,15 - km: 7,1					formaat: A0
getekend	RB	datum	10-10-2025	in 9 bladen	blad nr. 3
gecontroleerd	GB	datum	10-10-2025	projectnr. B15222	
vrijgegeven	SW	datum	10-10-2025	code ----	
status	Concept	versie	1.0	registr. B15222-HAS-ZZ-XX-06-C-220001	

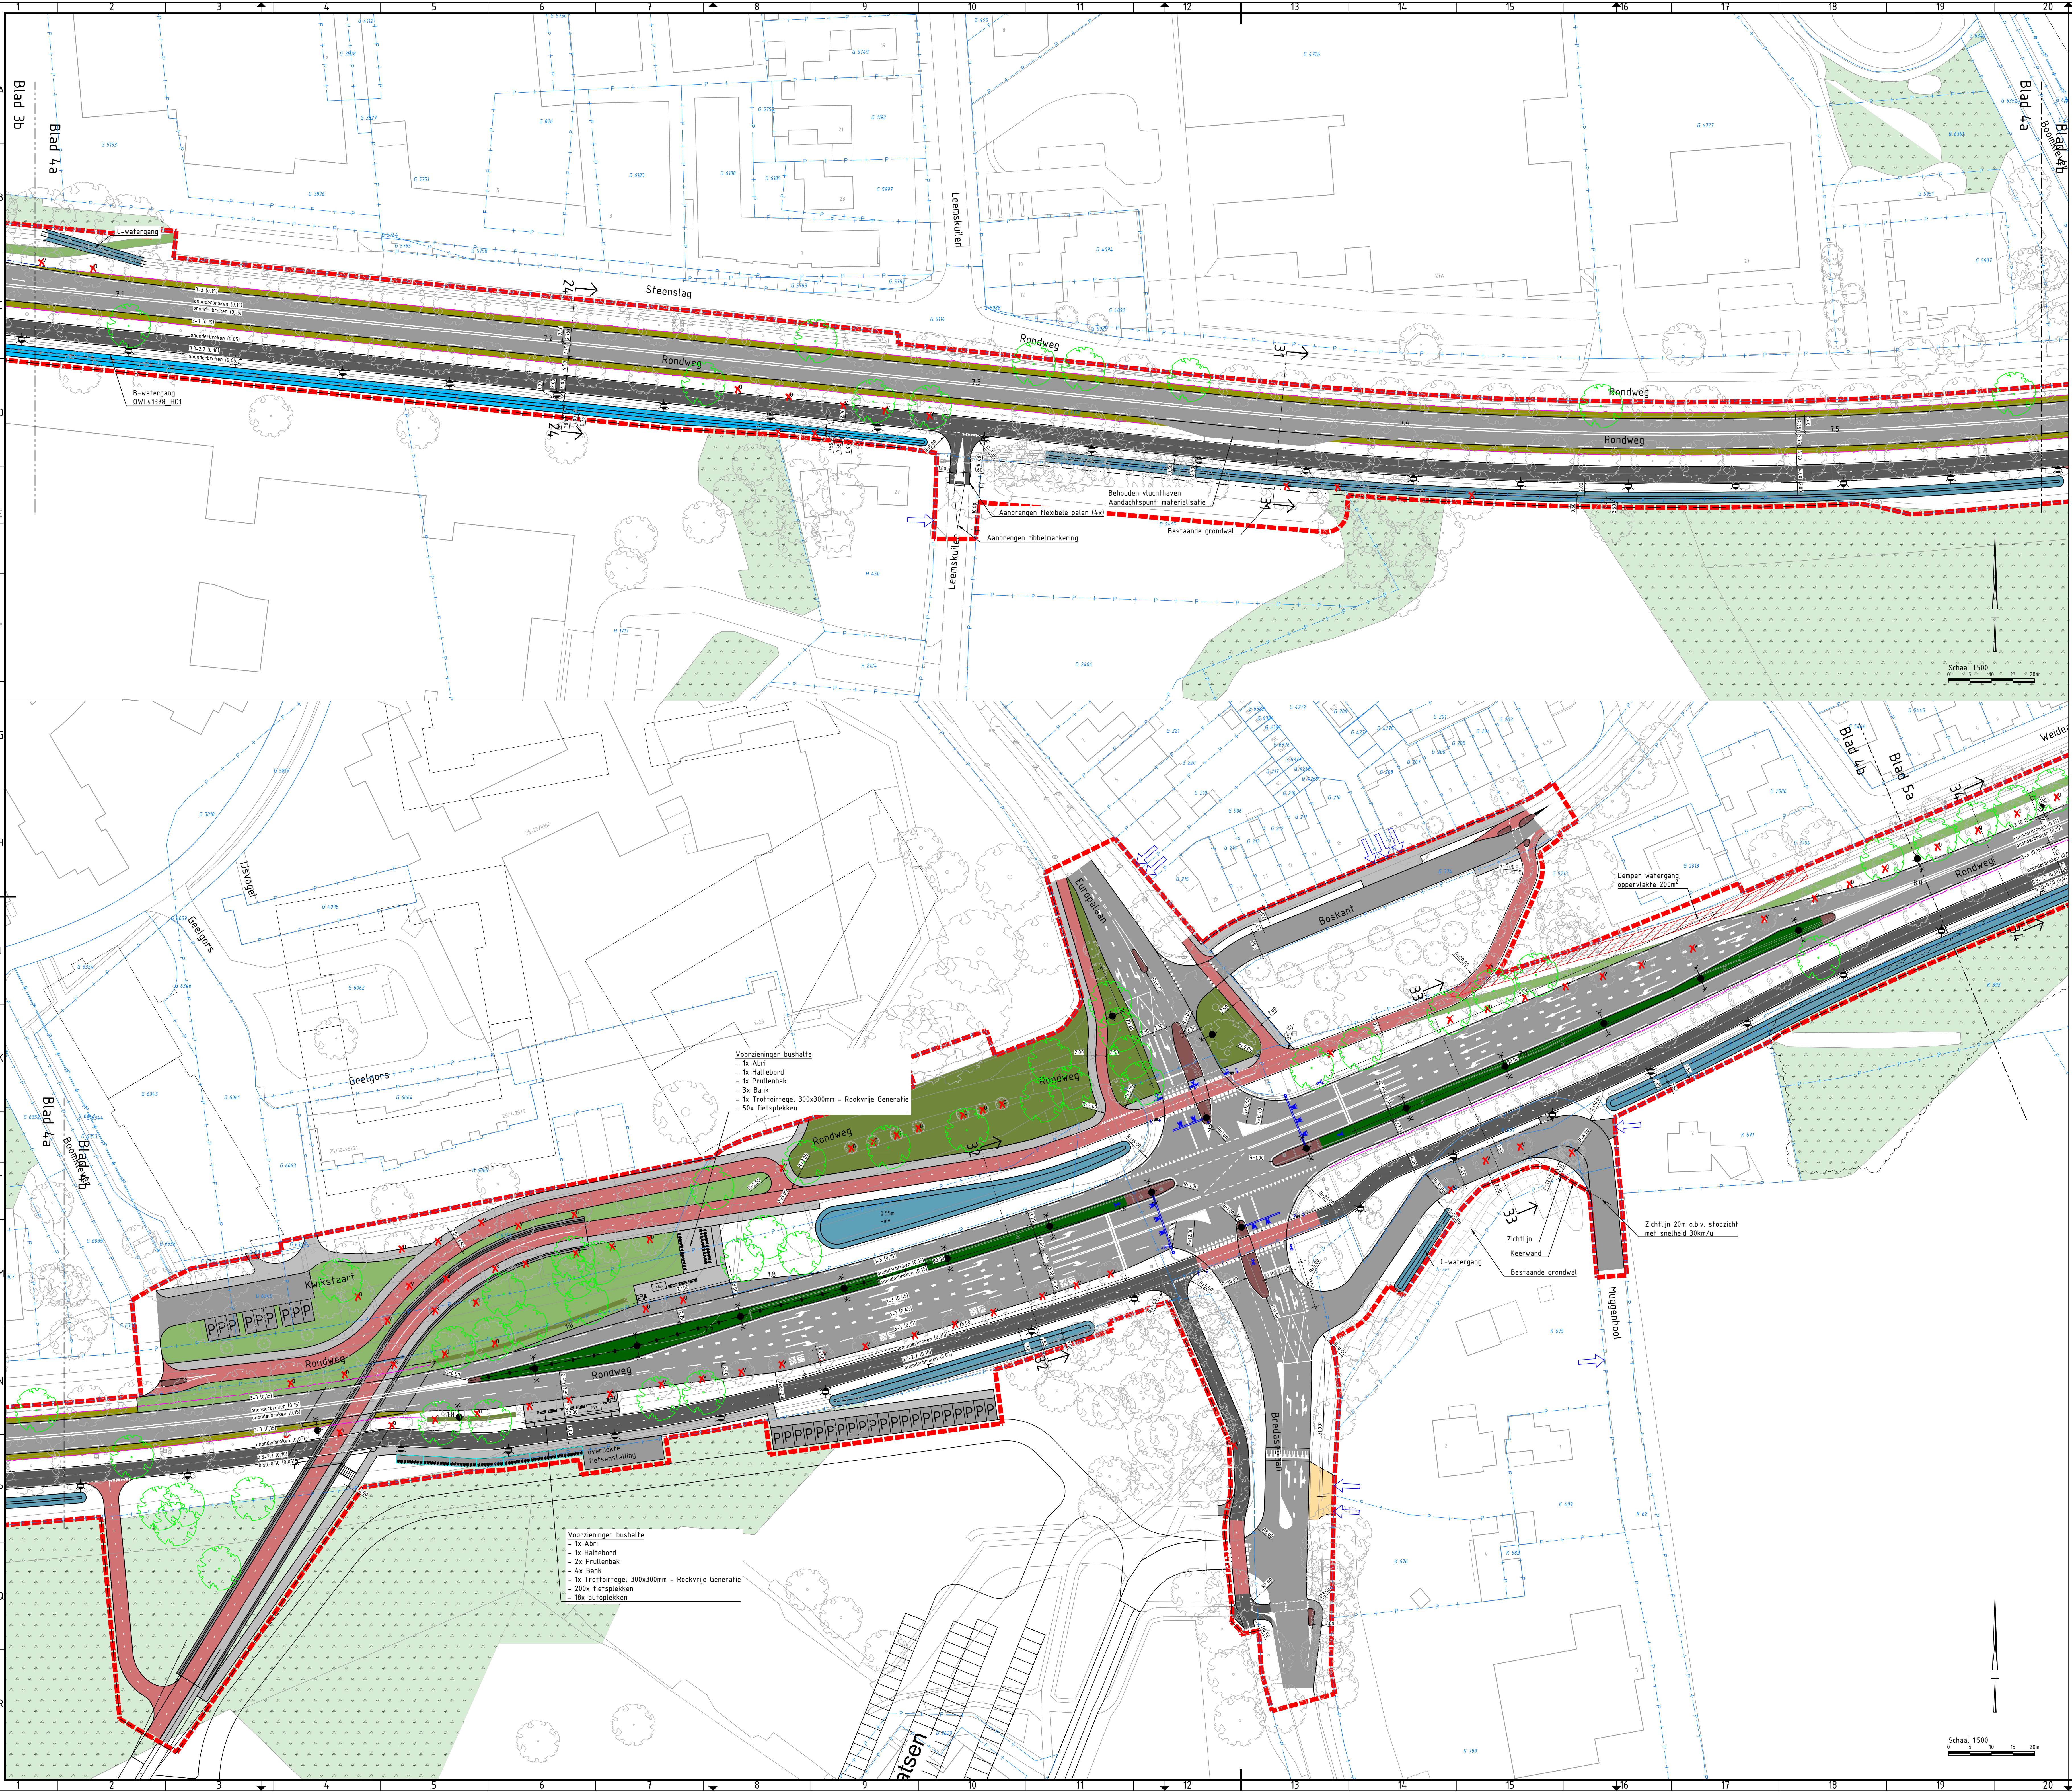

Legenda

- Projectgrens
- Kadastrale grens
- Bestaande gemeentegrens
- Wegas
- Hekwerk
- 8.2
- Bestaande inrit
- Bestaande inrit onderhoud
- Bosgebied
- Rijbaan
- Fietspad buiten de bebouwde kom
- Fietspad binnen de bebouwde kom en bij oversteken fiets in voorrang
- Bochtverbreding kruising
- Bernverharding landbouwverkeer
- Voetpad verhard
- Inrit
- Bochtverbreding bernverharding
- Haag
- Bloem- en kruidenrijk gras
- Lage beplanting middengeleider
- Verharding middengeleider
- Talud
- B-waergang
- C-waergang
- Grens aankoop
- Molgoet
- Opsluitband
- Trotoirband
- Kantverharding
- Houten geleiderail
- Houten geluidsvangrail
- Geluidsscherm, 2m hoog
- Kongress
- Fietsbeugel
- Lichtmast indicatief
- Verkeersregelsinstallatie
- Helingspercentage
- Bestaande boom
- Boom

- Openbare verlichting is indicatief op het ontwerp aangegeven, nader te bepalen o.v.v. verlichtingsberekening
- Bestaande straatkolkten vervangen door trotoirkolkten en verplaatsen in de nieuwe situatie

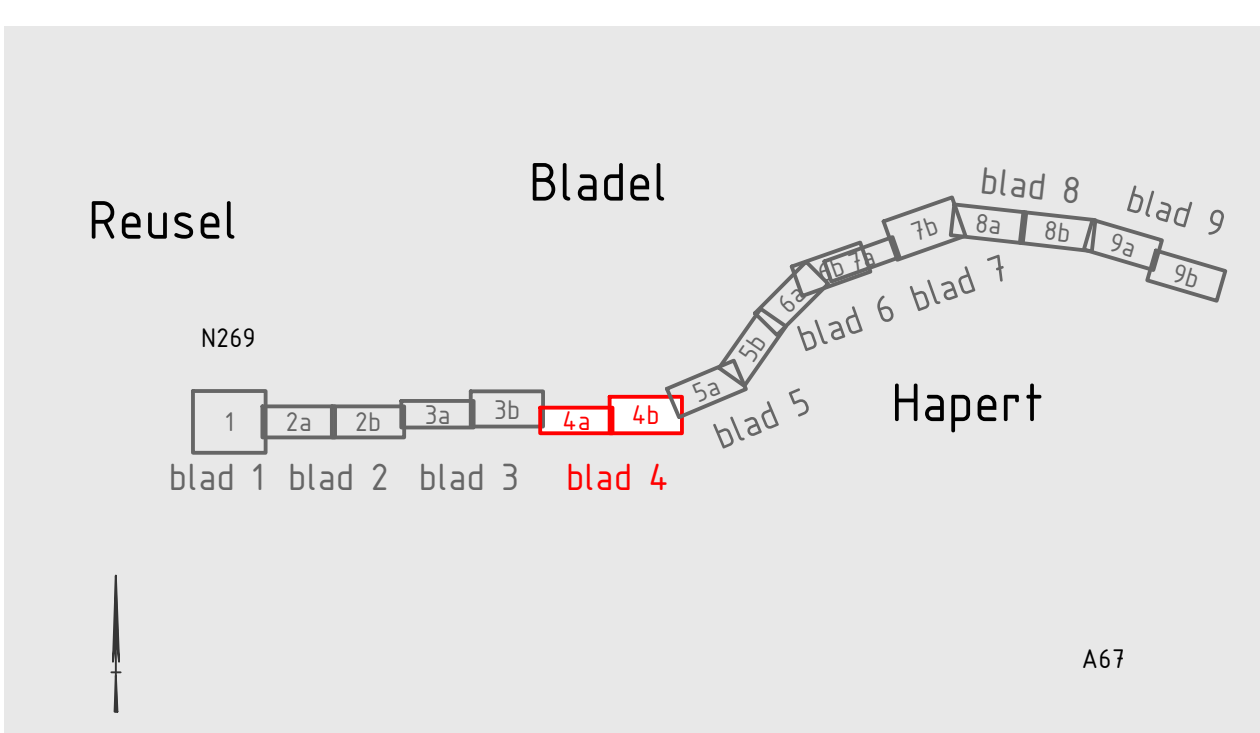


Opmerkingen

- Maten in meters, tenzij anders vermeld;
- Materiaalmaten in millimeters, tenzij anders vermeld;
- Hoogtematen in meters t.o.v. N.A.P., tenzij anders vermeld;
- Diameters in millimeters, tenzij anders vermeld;
- Coördinaten in meters t.o.v. Rijksdriehoekstelsel;

D	RB	28-08-2026	EvV	28-08-2026	Wijzigingen n.a.v. grondverwerving
C	RB	11-05-2026	GB	11-05-2026	Definitief VO 2.0
B	RB	27-03-2026	GB	27-03-2026	Definitief VO
A	RB	19-02-2026	GB	19-02-2026	1e concept VO
rev	gewijzigd	datum	paraaf	gezien	datum opmerking
Provincie Noord-Brabant		Programma : Infrastructuur Projecten			ing.bureau uitbesteding
Afdeling:		Brabantlaan 1 5216 TV 's-Hertogenbosch			Telefoon (073) 681 28 12
N284 Reusel - Hapert		Reconstruatie N284 Reusel-Hapert			Voorlopig ontwerp
Situatietekening van km. 4.92 t/m km. 12.1		Bladel - Europalaan, Bredasebaan			Besteknummer: ---
km: 7.1		km: 8.0			schaal: 1:500
geleend		RB	datum	10-10-2025	in 9 bladen
gecontroleerd		GB	datum	10-10-2025	projectnr. B15222
vrijgegeven		SW	datum	10-10-2025	code ---
status		Concept	versie	1.0	registr. B15222-HAS-ZZ-XX-06-C-220001



- Openbare verlichting is indicatief op het ontwerp aangegeven, nader te bepalen o.b.v. verlichtingsberekening
- Bestaande straatkolken vervangen door trottoirkolken en verplaatsen in de nieuwe situatie

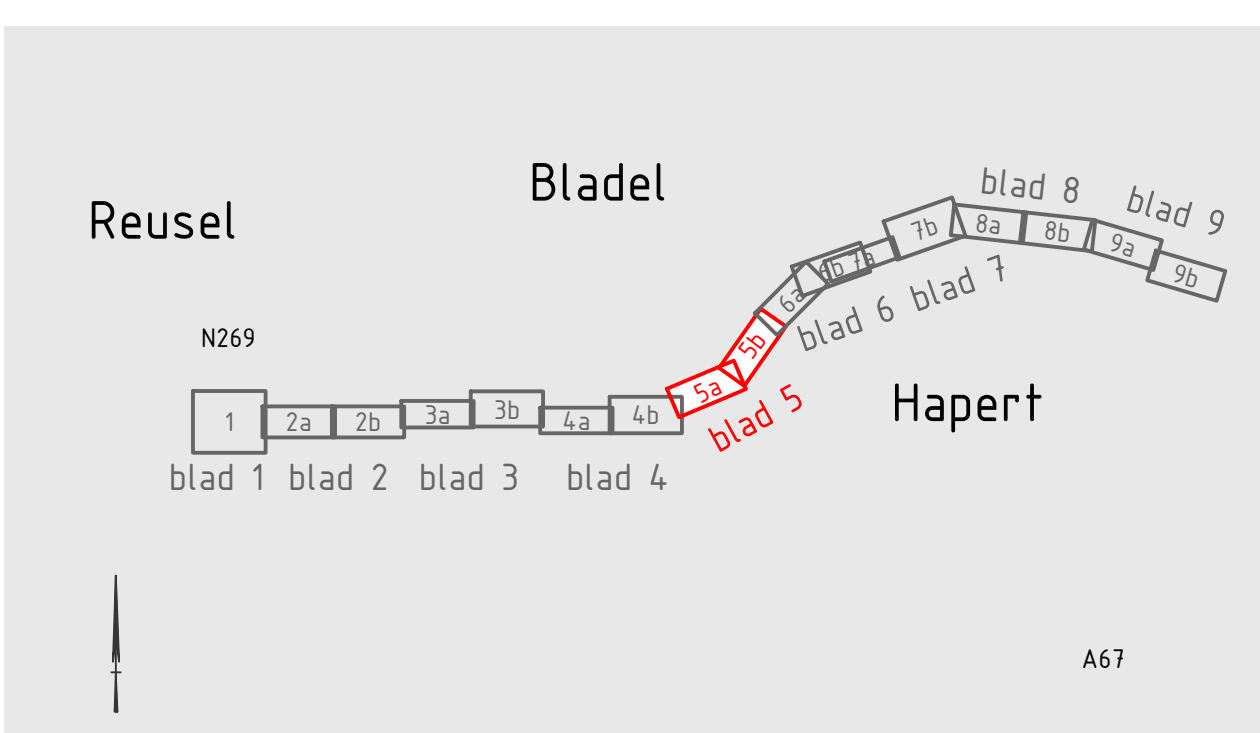

Opmerkingen

- Maten in meters, tenzij anders vermeld;
- Materiaalmaten in millimeters, tenzij anders vermeld;
- Hoogtematen in meters t.o.v. N.A.P., tenzij anders vermeld;
- Diameters in millimeters, tenzij anders vermeld;
- Coördinaten in meters t.o.v. Rijksdriehoeksstelsel;

Provincie Noord-Brabant Programma : Infrastructurele Projecten ing.bureau uitbesteding

Haskoning
Enhancing Society Together

Afdeling: Brabantlaan 1 5216 TV 's-Hertogenbosch
Telefoon (073) 681 28 12

N28/ Reusel - Hanert

N204 Reuser - Napier	
Reconstruatie N204 - Ruwerd - Hapert	Besteknummer

Reconstructie N264 Reusel-Napert	-----
Voorlopig ontwerp	--

Situatiebeoordeling van km 1,02 t/m km 12,1



Bladel - De Uitgang, BVP Bladel

km: 8.0	- km: 8.8	formaat: A0
---------	-----------	-------------

getekend	RB	datum	10-10-2025	in 9 bladen	blad nr. 5
gecontroleerd	GB	datum	10-10-2025	projectnr.	BJ5222

vrijgegeven	SW	datum	10-10-2025	code	--
statu	Concept	versie	1.0		BIE222 HAS 27 XX DG C 20


Status	Concept	Ver. Size	I/O	Reg. #	Device-Name-ZZ-AA-DD-C-ZZZ
21	22	23	24		

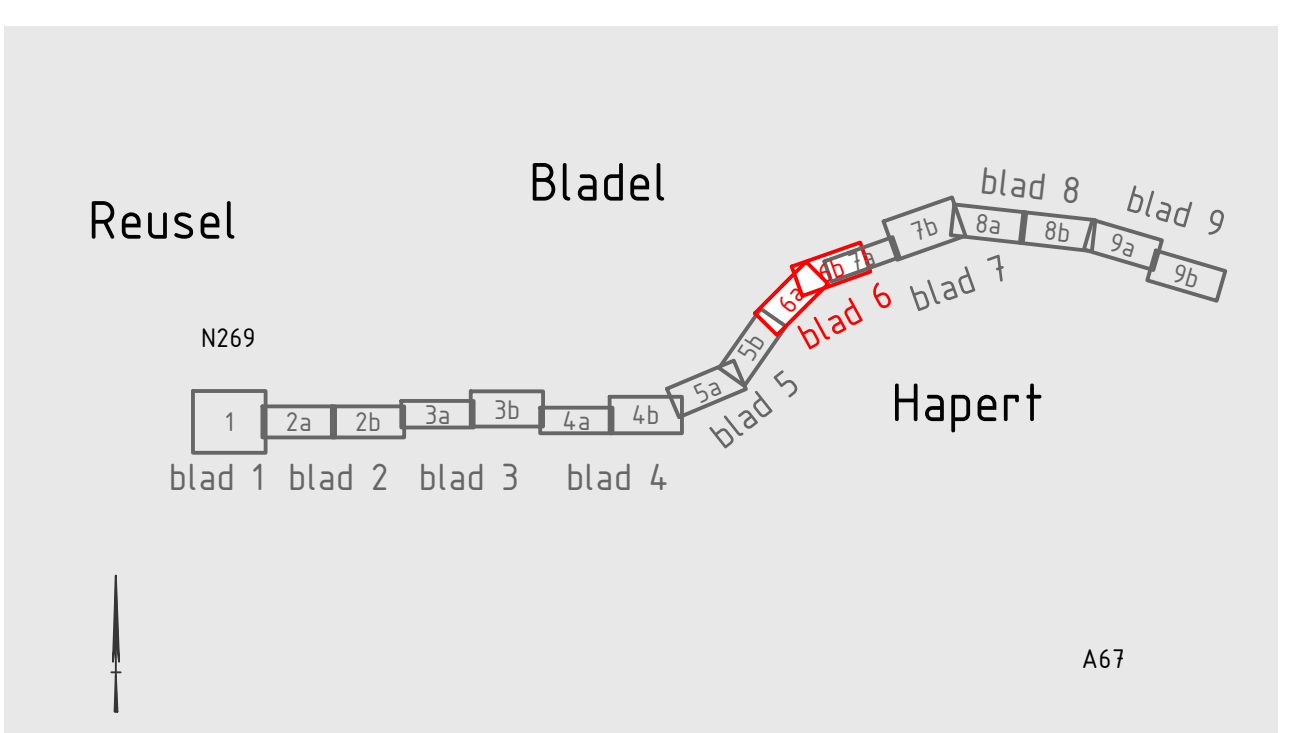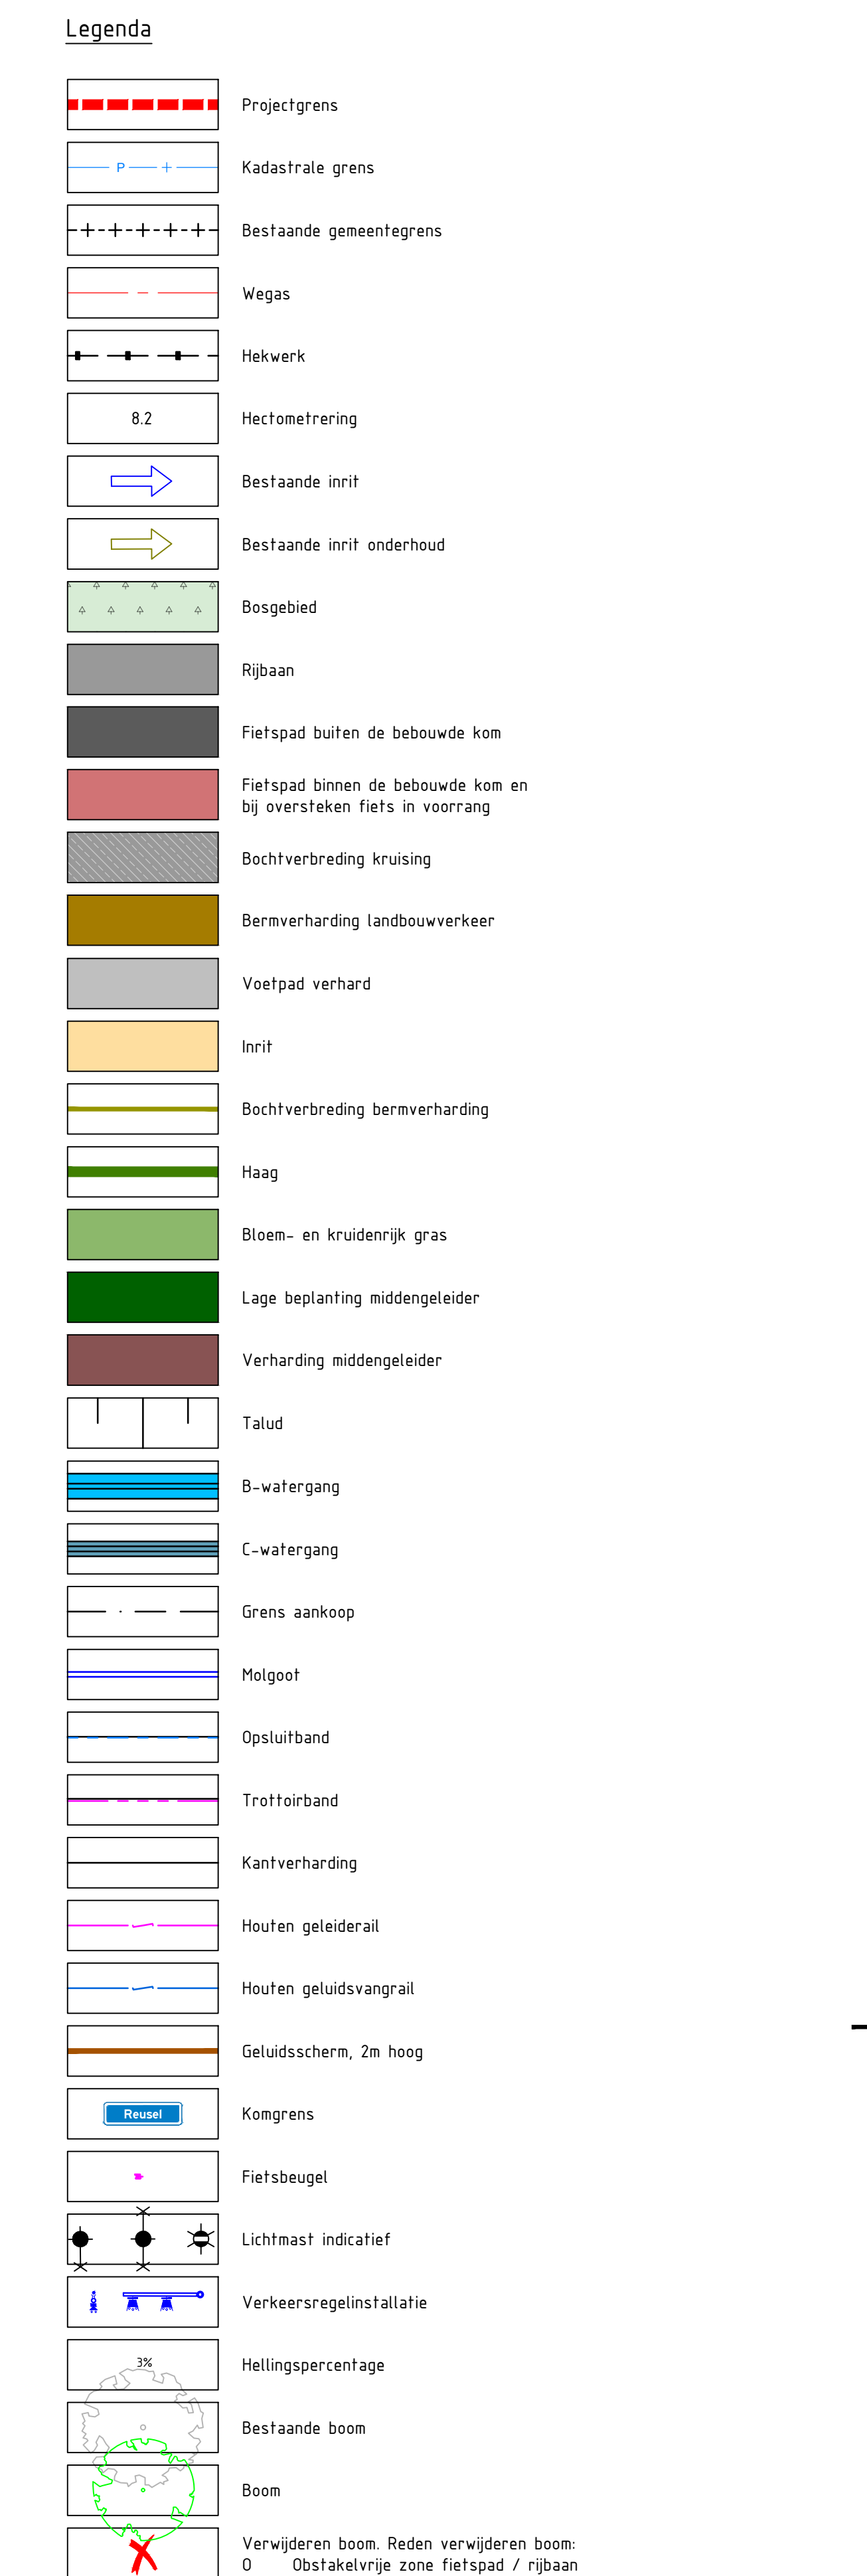

Opmerkingen

- Maten in meters, tenzij anders vermeld;
- Materiaalmaten in millimeters, tenzij anders vermeld;
- Hoogtematen in meters t.o.v. N.A.P., tenzij anders vermeld;
- Diameters in millimeters, tenzij anders vermeld;
- Coördinaten in meters t.o.v. Rijksdriehoeksstelsel;

28-08-2026		EvDv	28-08-2026 wijzigingen n.a.v. grondverwerving	
RB	11-05-2026	GB	11-05-2026 Definitief VO 20	
RB	27-02-2026	GB	27-02-2026 Definitief VO	
RB	13-02-2026	GB	13-02-2026 2e concept VO	
vw	gewijzigd	datum	paraaf	gezien datum opmerking
provincie Noord-Brabant				
Programma : Infrastructurale Projecten				ing.bureau uitbesteding
Brahlendaan 1526 TV "u/terloegenbosch Telefon (073) 681 28 12				 Haskoning HaskoningRijksdienst Nederland B.V.
284 Reusel - Harpt				
reconstrctie N284 Reusel-Harpt oorlopig ontwerp				Besteknummer
uitlooptekening van km. 4,92 t/m km. 12,1				--
1:400 - Lange Trekken				schaal: 1500
nr. 88 - km. 9,6				formaat: A0
tekend	RB	datum	10-10-2025	in 9 bladen
controleer	GB	datum	10-10-2025	projectnr. B05222
gegeven	Sw	datum	10-10-2025	code ---
stut	Concept	versie	1,0	reg.nr. B05222-HAS-ZT-XX-GB-G-238003
21	22	23	24	25

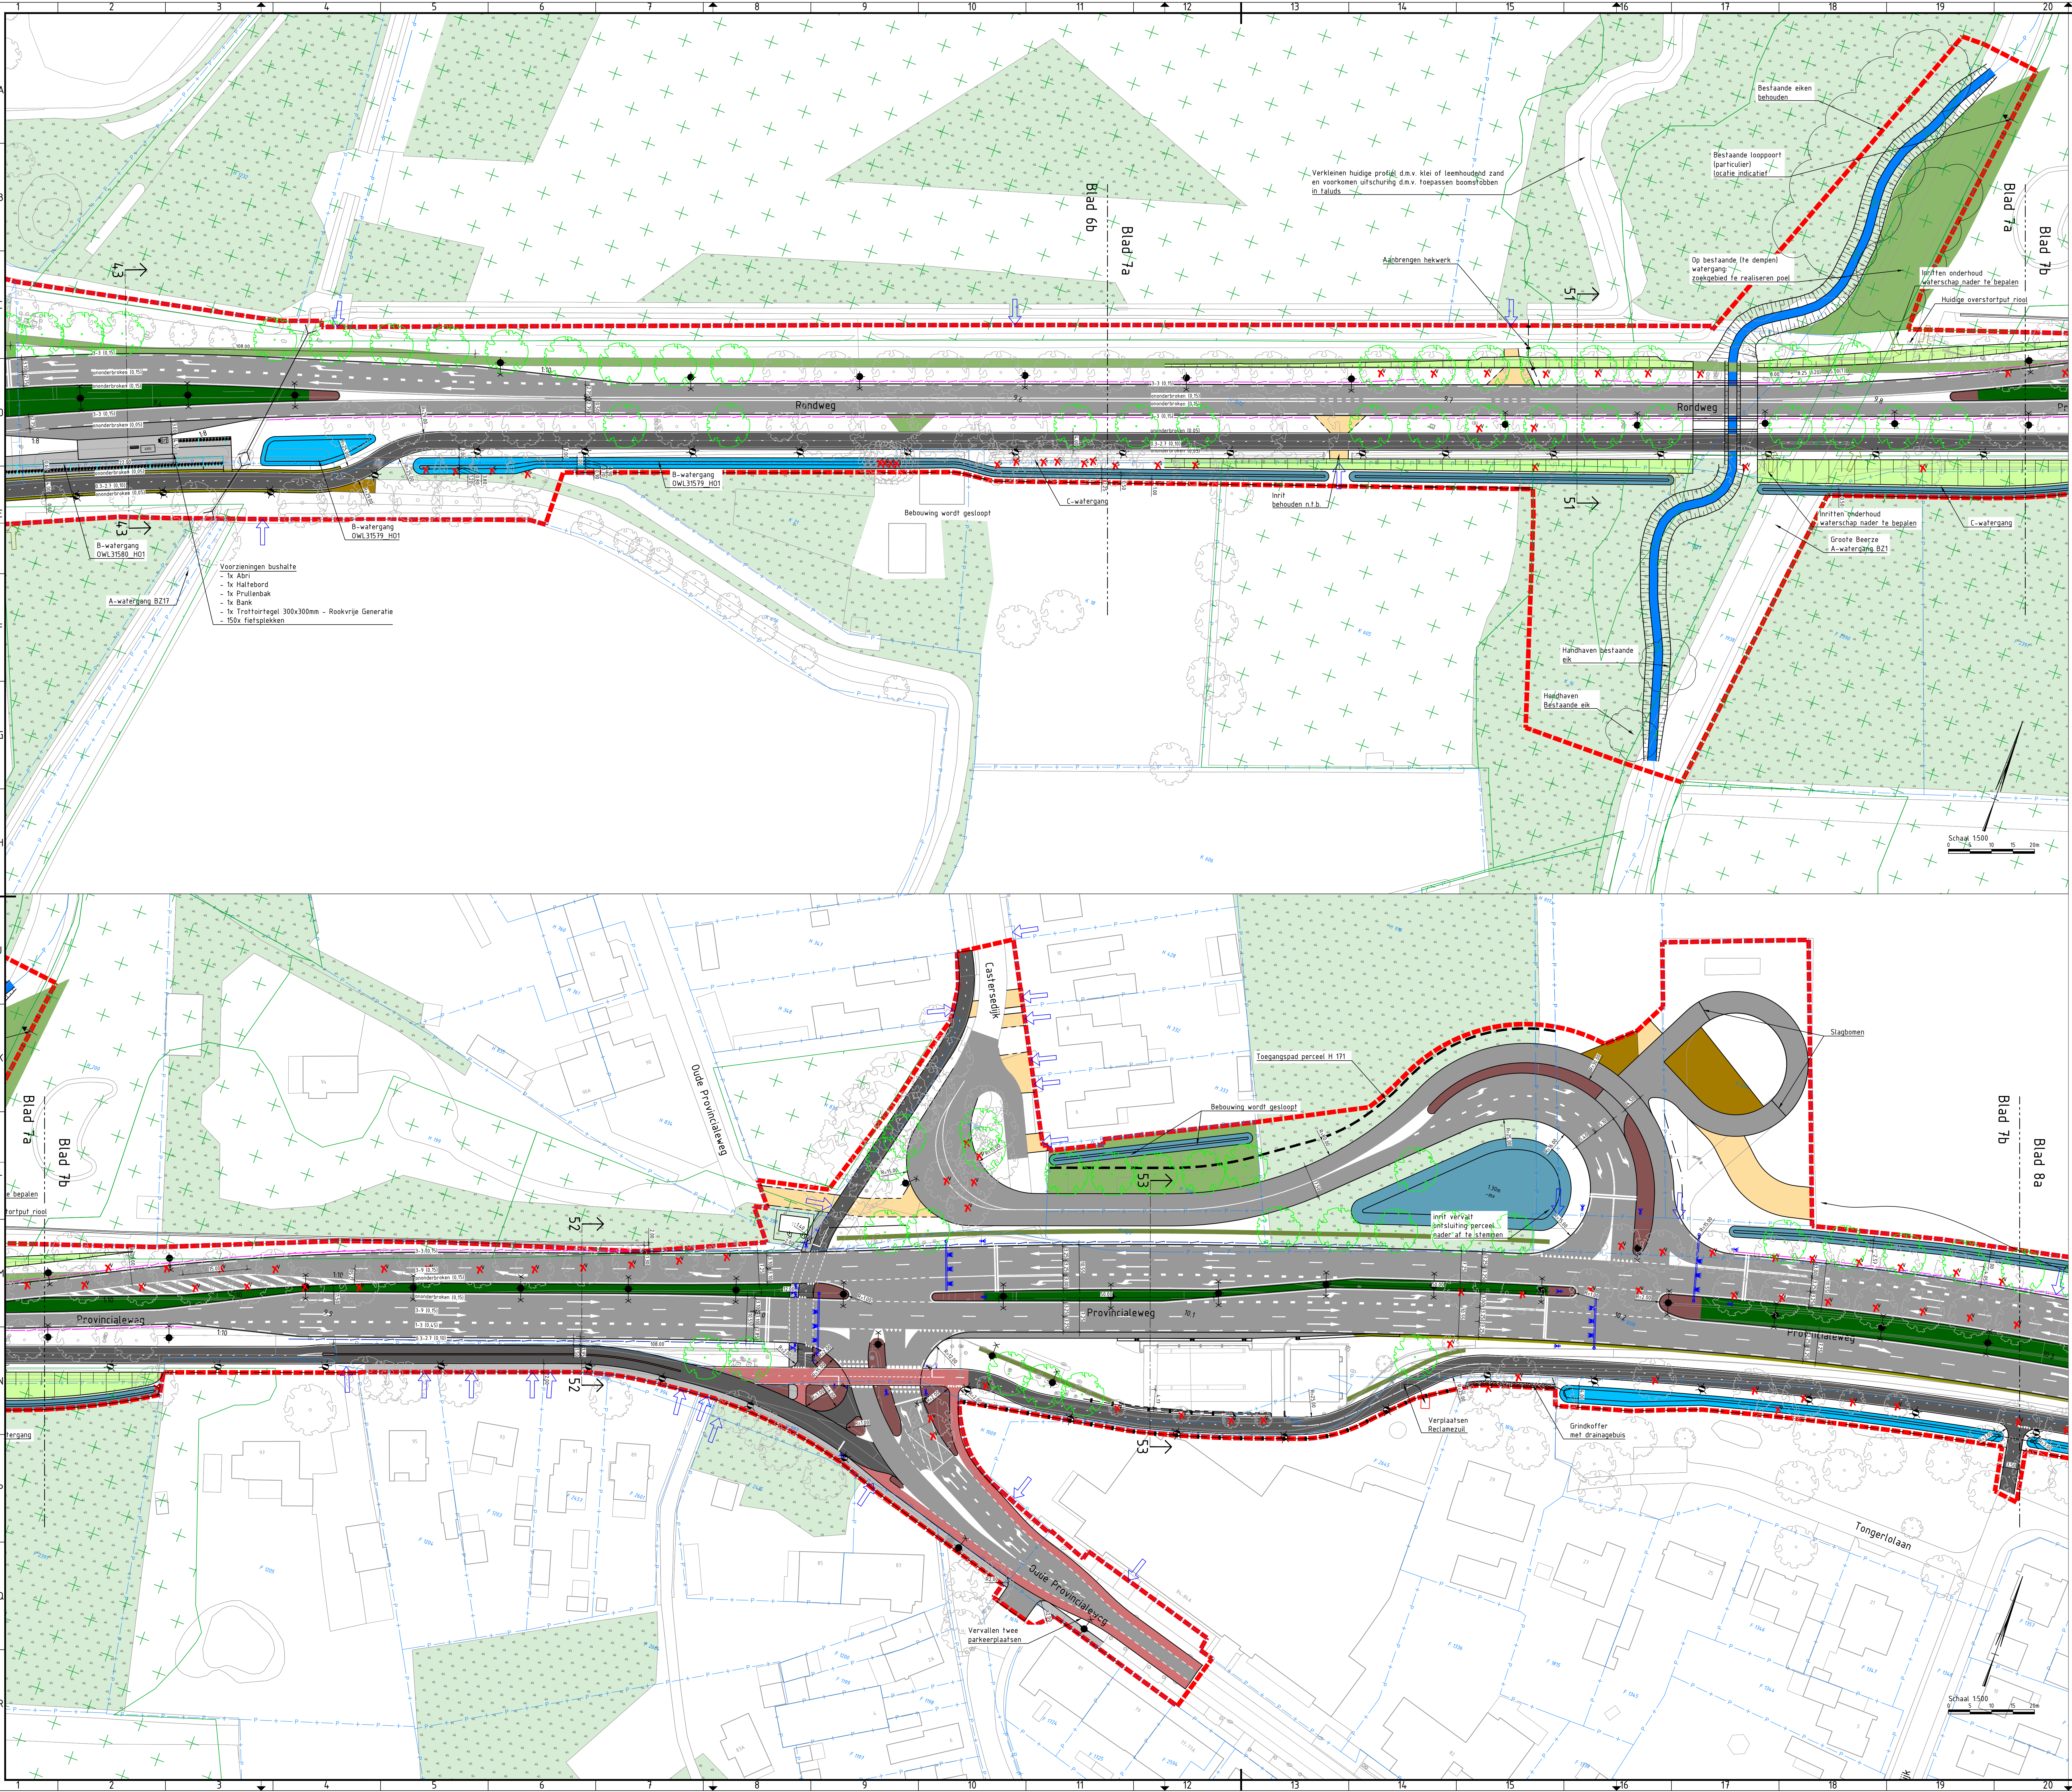

Legenda

Projectgrens

Kadastrale grens

Bestaande gemeentegrens

Wegas

Hekwerk

8.2

Bestaande inrit

Bestaande inrit onderhoud

Bosgebied

Rijbaan

Fietspad buiten de bebouwde kom

Fietspad binnen de bebouwde kom en bij oversteken fiets in voorrang

Bochtverbreding kruising

Bernverharding landbouwverkeer

Voetpad verhard

Inrit

Bochtverbreding bernverharding

Haag

Bloem- en kruidenrijk gras

Lage beplanting middengeleider

Verharding middengeleider

Talud

B-waergang

C-waergang

Grens aankoop

Molgoet

Opsluitband

Trotoirband

Kantverharding

Houten geleiderail

Houten geluidsvangrail

Geluidsscherm, 2m hoog

Kongress

Fietsbeugel

Lichtmast indicatief

Verkeersregelsinstallatie

Helingspercentage

Bestaande boom

Boom

Verwijderen boom. Reden verwijderen boom:
O Obstaakverij zone fietspad / rijbaan
S Verplaatsing sloot
V Staat in nieuwe verharding
Z Zichtlijnen vanuit noorden

- Openbare verlichting is indicatief op het ontwerp aangegeven, nader te bepalen o.v.v. verlichtingsberekening

- Bestaande straatkolkken vervangen door trotoirkolkken en verplaatsen in de nieuwe situatie

Reusel

Bladel

blad 8

blad 9

blad 6

blad 7

blad 5

blad 4

blad 3

blad 2

blad 1

Hapert

N269

A67

Opmerkingen

- Maten in meters, tenzij anders vermeld;

- Materiaalmaten in millimeters, tenzij anders vermeld;

- Hoogtematen in meters t.o.v. N.A.P., tenzij anders vermeld;

- Diameters in millimeters, tenzij anders vermeld;

- Coördinaten in meters t.o.v. Rijksdriehoekstelsel;

D	RB	28-08-2026	EvV	28-08-2026	Wijzigingen n.a.v. grondvererving
C	RB	11-05-2026	GB	11-05-2026	Definitief VO 2.0
B	RB	27-03-2026	GB	27-03-2026	Definitief VO
A	RB	19-02-2026	GB	19-02-2026	I.e. concept VO
rev	gewijzigd	datum	paraaf	gezien	datum opmerking

Provincie Noord-Brabant

Programma : Infrastructuure Projecten

ing.bureau uitbesteding

Afdeling:

Brabantlaan 1 5216 TV 's-Hertogenbosch
Telefoon (073) 681 28 12

N284 Reusel - Hapert


Reconstructie N284 Reusel-Hapert
Voorlopig ontwerp

Situatietekening van km. 4,92 t/m km. 12,1
Hapert - Castersewijk, Oude Provincialeweg
km. 9,6 - km. 10,3

Besteknummer

schaal: 1500
formaat: A0

geleend	RB	datum	10-10-2025	in 9 bladen	blad nr. 7
gecontroleerd	GB	datum	10-10-2025	projector.	B15222
vragegeven	SW	datum	10-10-2025	code	---
status	Concept	versie	1.0	registr.	B15222-HAS-ZZ-XX-06-C-230001

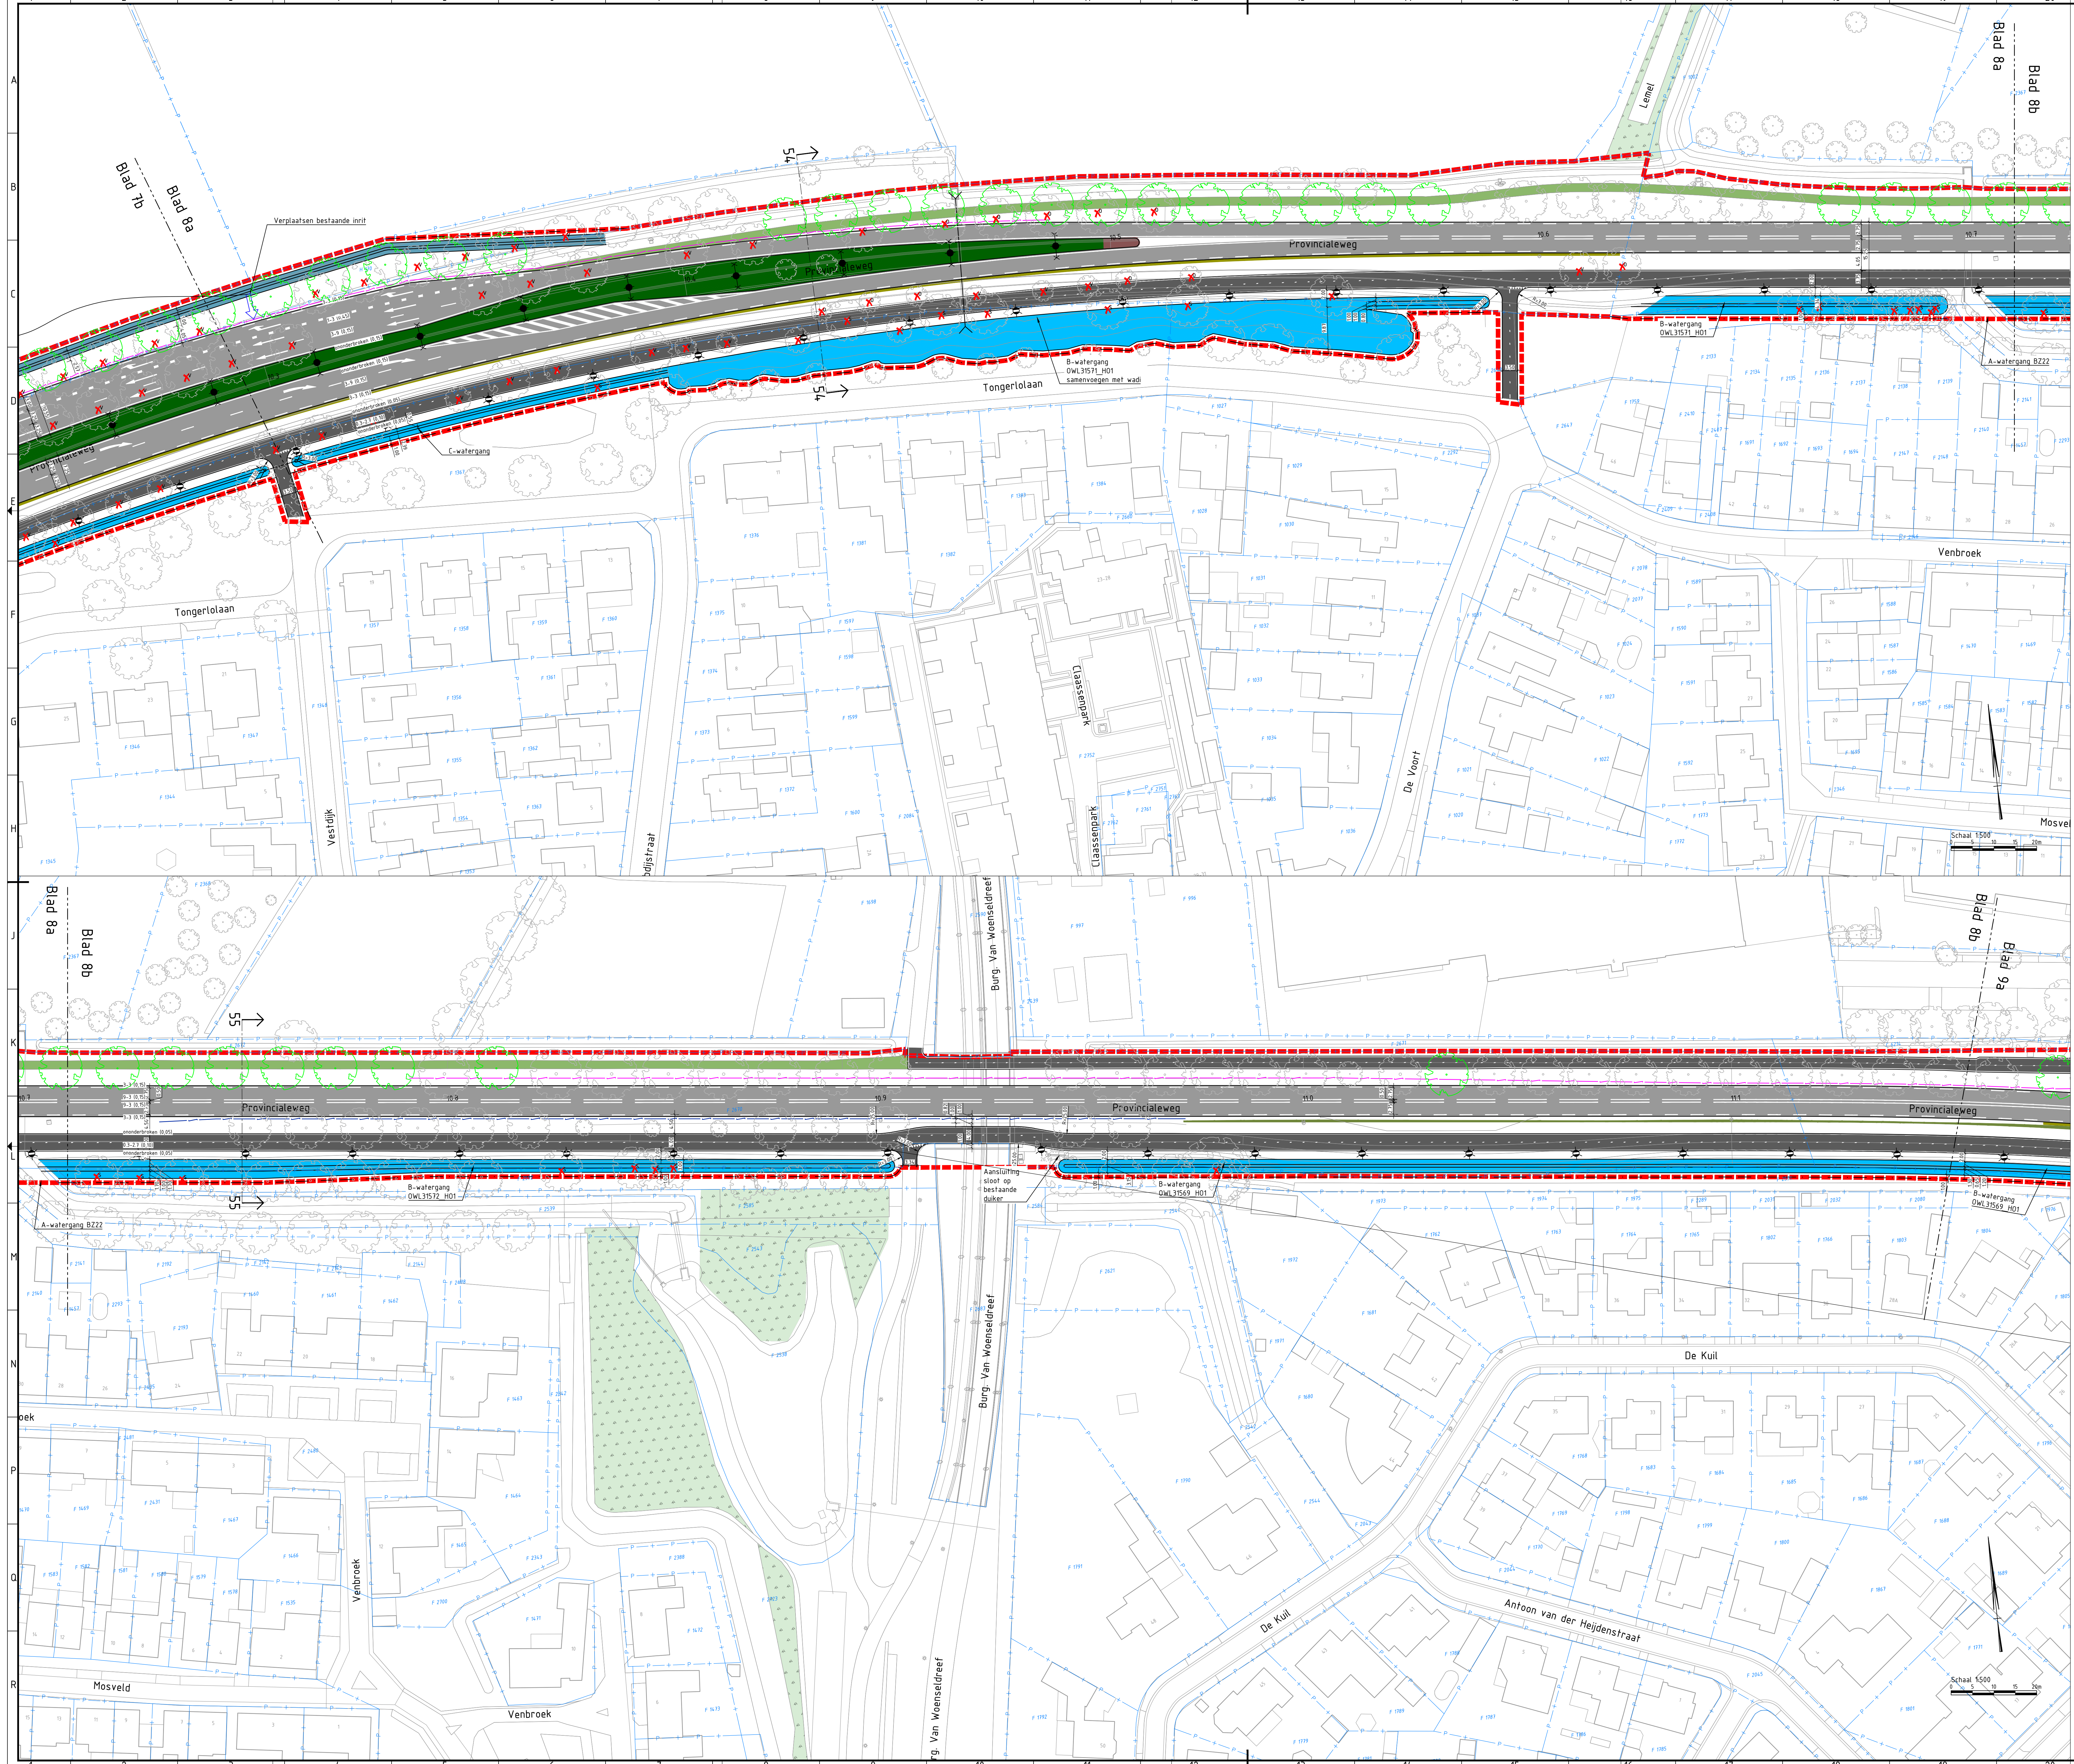

Legenda

Projectgrens

Kadastrale grens

Bestaande gemeentegrens

Wegas

Hekwerk

8.2

Bestaande inrit

Bestaande inrit onderhoud

Bosgebied

Rijbaan

Fietspad buiten de bebouwde kom

Fietspad binnen de bebouwde kom en bij oversteken fiets in voorrang

Bochtverbreding kruising

Bernverharding landbouwverkeer

Voetpad verhard

Inrit

Bochtverbreding bernverharding

Haag

Bloem- en kruidenrij gras

Lage beplanting middengeleider

Verharding middengeleider

Talud

B-watengang

C-watengang

Grens aankoop

Molgoet

Opstuifband

Trotoirband

Kantverharding

Houten geleiderail

Houten geluidsvangrail

Geluidsscherm, 2m hoog

Kongress

Fietsbeugel

Lichtmast indicatief

Verkeersregelinstantiatie

Hellingspercentage


Bestaande boom

Boom

Verwijderen boom. Reden verwijderen boom:
O Obstaakverwij zone fietspad / rijbaan
S Verplaatsing sloot
Staat in nieuwe verharding
Z Zichtlijnen vanuit noorden

- Openbare verlichting is indicatief op het ontwerp aangegeven, nader te bepalen o.v.v. verlichtingsberekening

- Bestaande straatkolkken vervangen door trotoirkolkken en verplaatsen in de nieuwe situatie

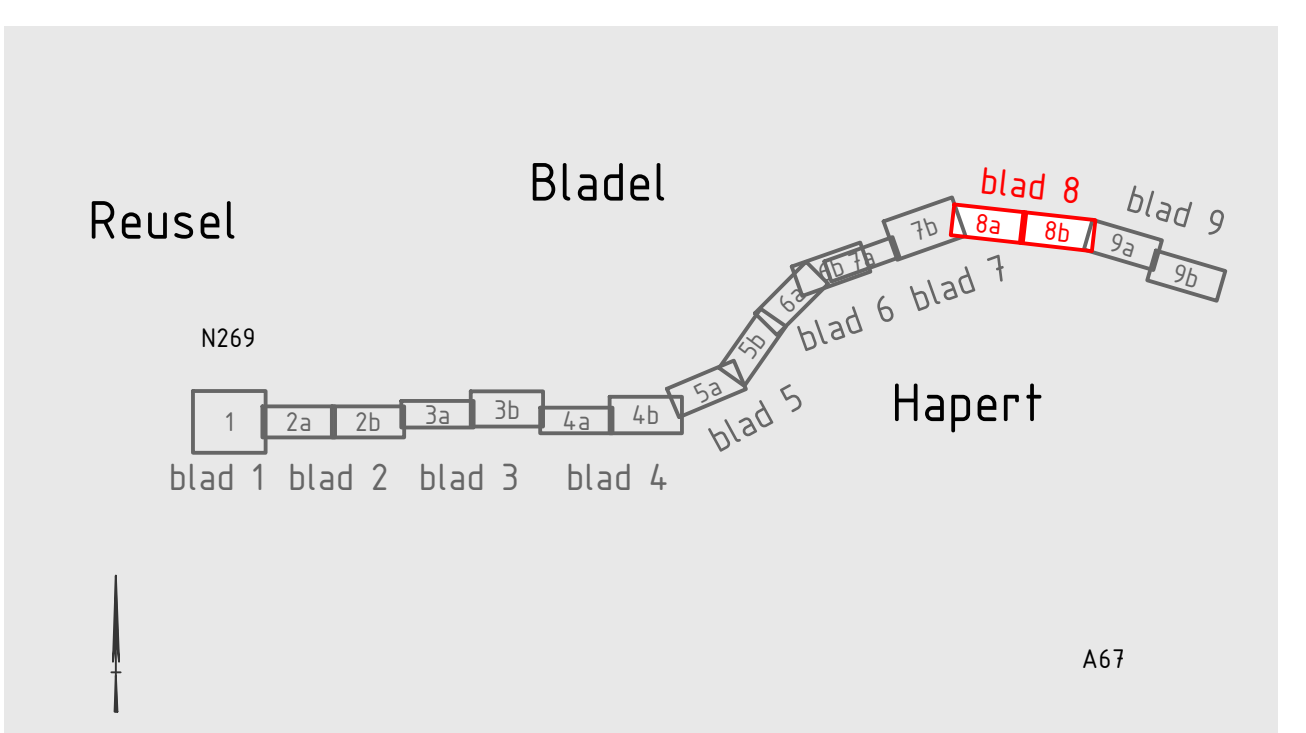

Opmerkingen

- Maten in meters, tenzij anders vermeld;


- Materiaalmaten in millimeters, tenzij anders vermeld;

- Hoogtematen in meters t.o.v. N.A.P., tenzij anders vermeld;

- Diameters in millimeters, tenzij anders vermeld;

- Coördinaten in meters t.o.v. Rijksdriehoekstelsel;

D	RB	28-08-2026	EvV	28-08-2026	Wijzigingen n.a.v. grondvererving
C	RB	11-05-2026	GB	11-05-2026	Definitief VO 2.0
B	RB	27-03-2026	GB	27-03-2026	Definitief VO
A	RB	19-02-2026	GB	19-02-2026	1e concept VO
rev	gewijzigd	datum	paraaf	gezien	datum opmerking
Provincie Noord-Brabant					
Programma : Infrastructuure Projecten					
ing.bureau uitbesteding					
Afdeling: Brabantlaan 1 5216 TV 's-Hertogenbosch Telefoon (073) 681 28 12					
N284 Reusel - Hapert					
Reconstructie N284 Reusel-Hapert Voorlopig ontwerp					
Besteknummer: ---					
Situatietekening van km. 4.92 t/m km. 12.1					
Hapert					
km: 10.3 - km: 11.15					
schaal: 1500 formaat: A0					
geleend	RB	datum	10-10-2025	in 9 bladen	blad nr. 8
gecontroleerd	GB	datum	10-10-2025	projector.	B15222
vragegeven	SW	datum	10-10-2025	code	---
status	Concept	versie	1.0	registr.	B15222-HAS-ZZ-XX-06-C-220001

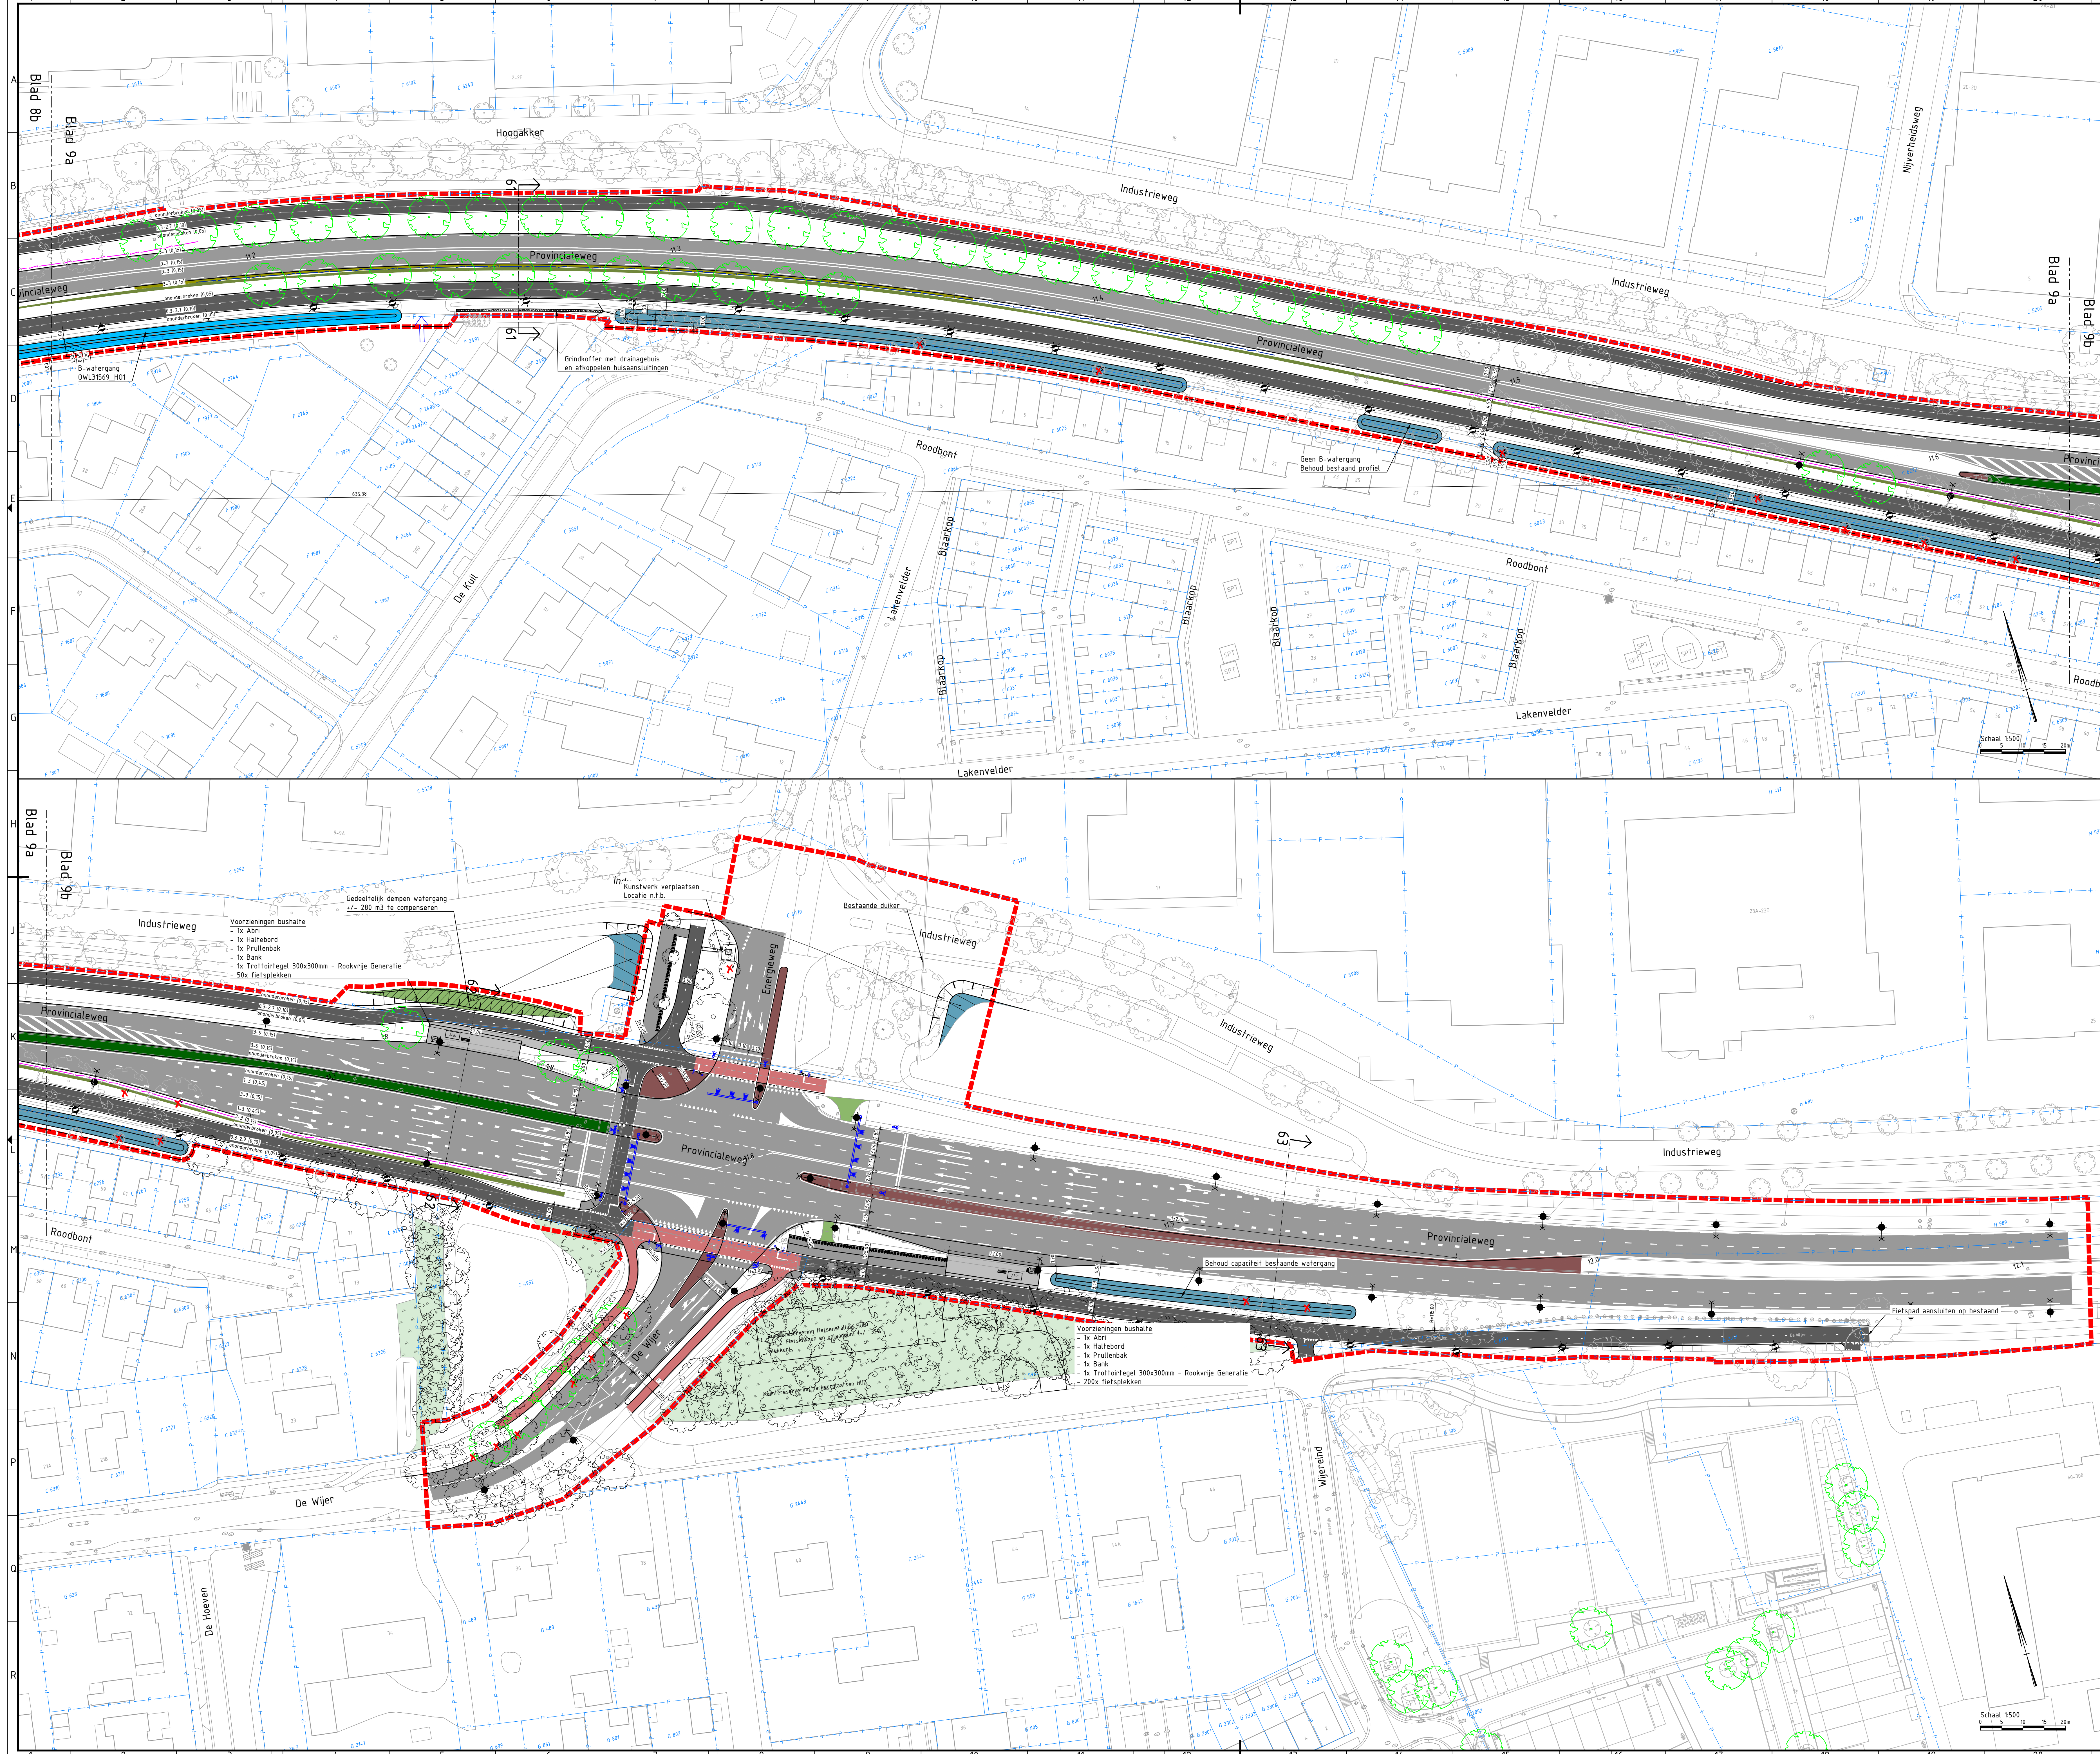

Legenda

- Projectgrens
- Kadastrale grens
- Bestaande gemeentegrens
- Wegas
- Hekwerk
- B.2
- Heclometring
- Bestaande init
- Bestaande init onderhoud
- Bosgebied
- Rijbaan
- Fietspad buiten de bebouwde kom
- Fietspad binnen de bebouwde kom en bij oversteken fiets in voorrang
- Bochtverbreding kruising
- Bernverharding landbouwverkeer
- Voetpad verhard
- Init
- Bochtverbreding bernverharding
- Haag
- Bloem- en kruidenrijt gras
- Lage beplanting middengedeelte
- Verharding middengedeelte
- Talud
- B-waerengang
- C-waerengang
- Grens aankoop
- Molgoet
- Opstuitband
- Trotoirband
- Kantverharding
- Houten geleiderail
- Houten geluidsvangrail
- Geluidsscherm, 2m hoog
- Kongress
- Fietsbeugel
- Lichtmast indicatief
- Verkeersregelinstantie
- Helingspercentage
- Bestaande boom
- Boom
- Verwijderen boom. Reden verwijderen boom:
 - O Obstaakverij zone fietspad / rijbaan
 - S Verplaatsing sloot
 - V Staat in nieuwe verharding
 - Z Zichtlijnen vanuit nootren

- Openbare verlichting is indicatief op het ontwerp aangegeven, nader te bepalen o.v.v. verlichtingsberekening
- Bestaande straatkolkken vervangen door trotoirkolkken en verplaatsen in de nieuwe situatie

Opmerkingen

- Maten in meters, tenzij anders vermeld;
- Materiaalmaten in millimeters, tenzij anders vermeld;
- Hoogtematen in meters t.o.v. N.A.P., tenzij anders vermeld;
- Diameters in millimeters, tenzij anders vermeld;
- Coördinaten in meters t.o.v. Rijksdriehoekstelsel;

	D	RB	28-08-2026	EvV	28-08-2026	Wijzigingen n.a.v. grondverwerving
C	RB	11-05-2026	GB	11-05-2026	Definitief VO 2.0	
B	RB	27-03-2026	GB	27-03-2026	Definitief VO	
A	RB	19-02-2026	GB	19-02-2026	De concept VO	
rev	gewijzigd	datum	paraaf	gezien	datum	opmerking

Provincie Noord-Brabant

Programma : Infrastructurale Projecten

ing.bureau uitbesteding

Haskoning
HaskoningDHV Nederland B.V.

Afdeling: Brabantlaan 1 5216 TV 's-Hertogenbosch
Telefoon (073) 681 28 12

N284 Reusel - Hapert

Reconstructie N284 Reusel-Hapert
Voorlopig ontwerp








Situatietekening van km. 4.92 t/m km. 12.1

Hapert - De Wijer
km. 11.15 - km. 12.1

Besteknummer: ---


Schaal: 1500
Formaat: A0

getekend	gecontroleerd	datum	10-10-2025	in 9 bladen	blad nr. 9
RB	GB	datum	10-10-2025	projectnr.	B15222
SW	GB	datum	10-10-2025	code	---
status	Concept	versie	1.0	registr.	B15222-HAS-ZZ-XX-00-C-220000

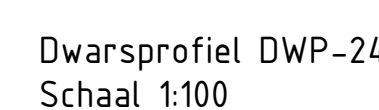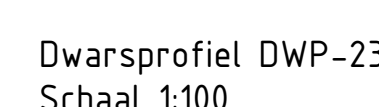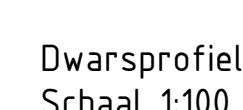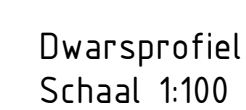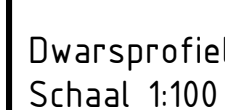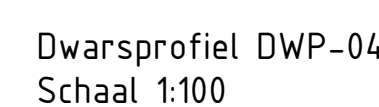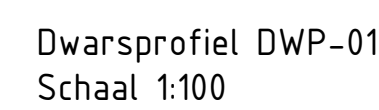


Schaal 1:100
0 1 2 3 4m


vrijgegeven	SW	datum	01-12-2025	code	--
status	Concept	versie	1.0	reg.nr.	BIS222-HAS-ZZ-XX-DG-C-2800

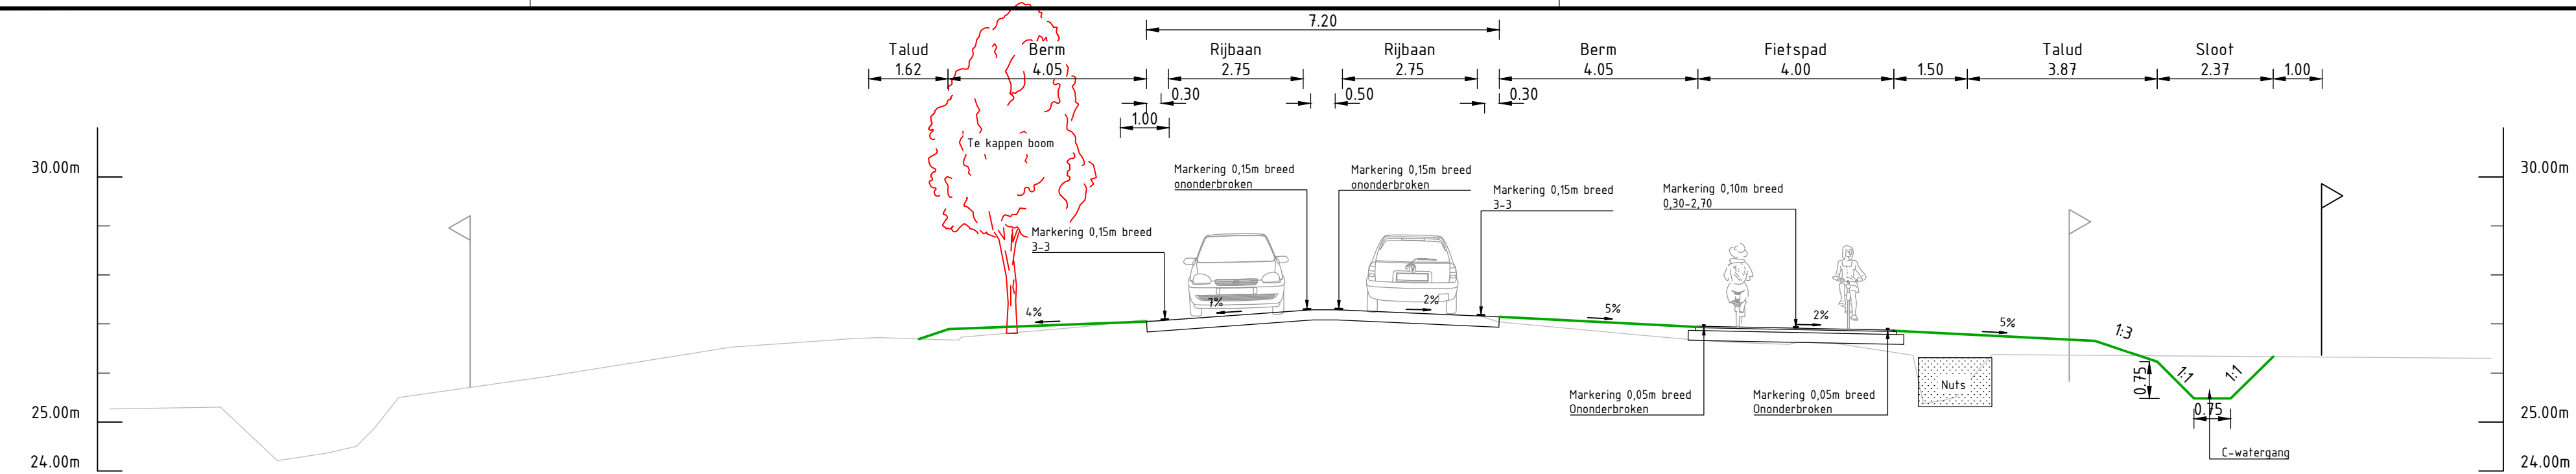


Dwarsprofiel DWP-51
Schaal 1:100

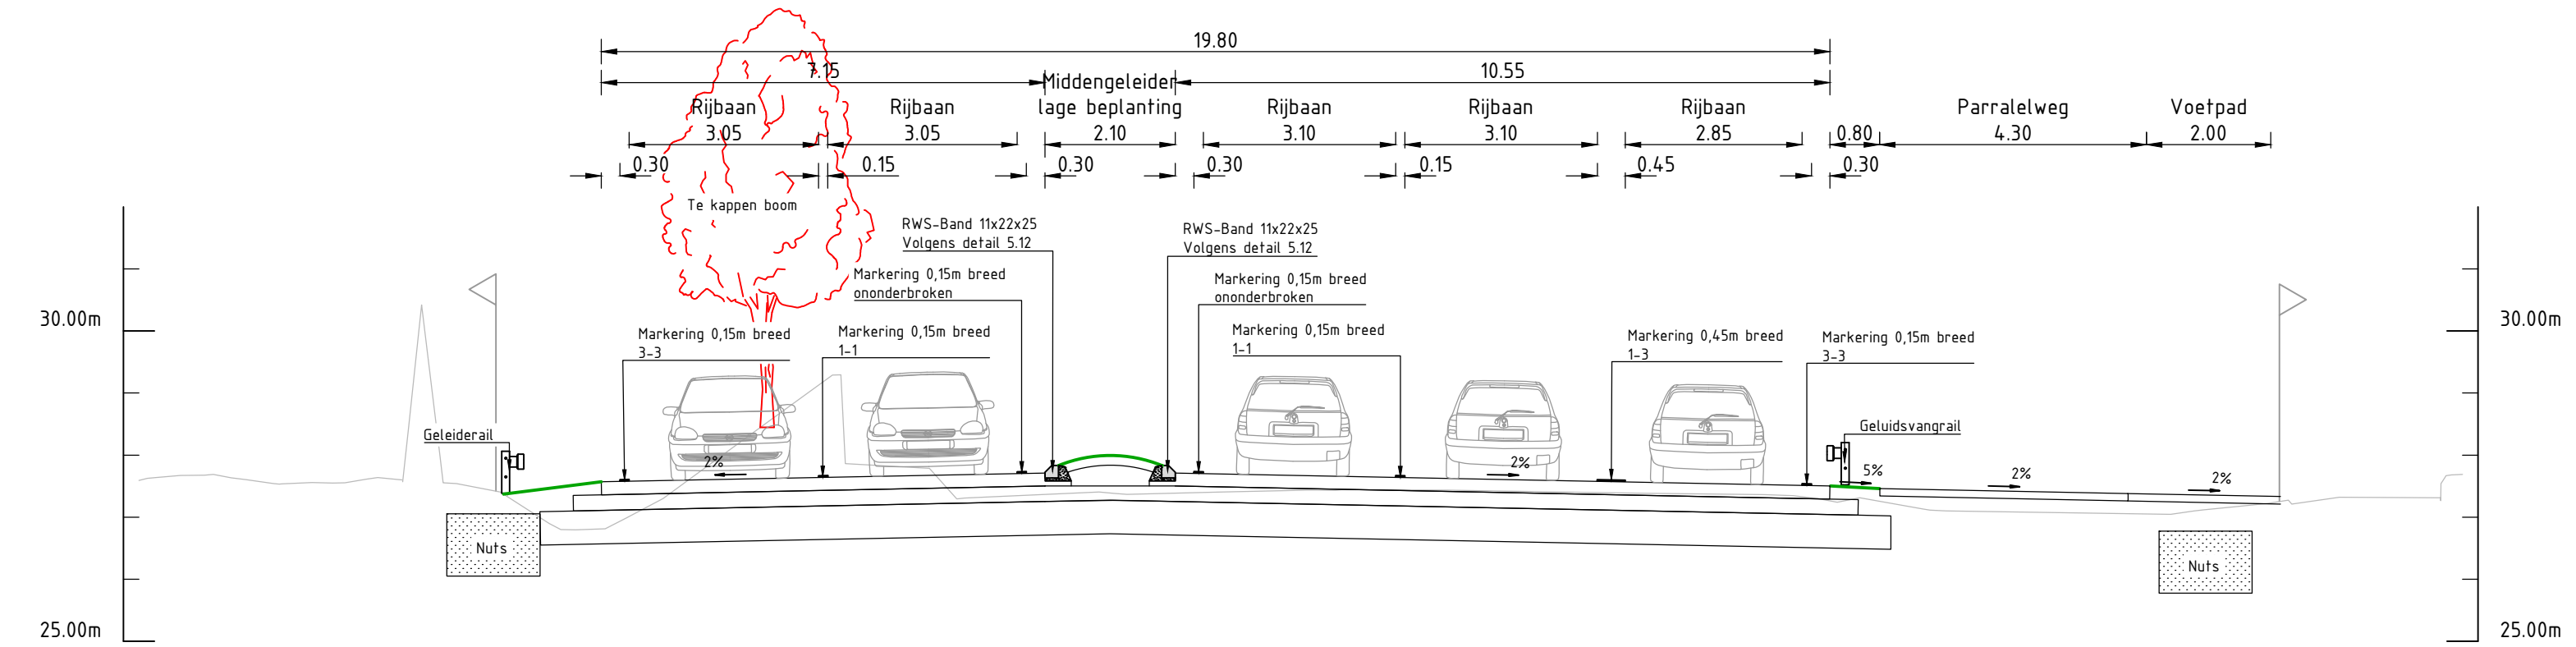


Dwarsprofiel DWP-52
Schaal 1:100

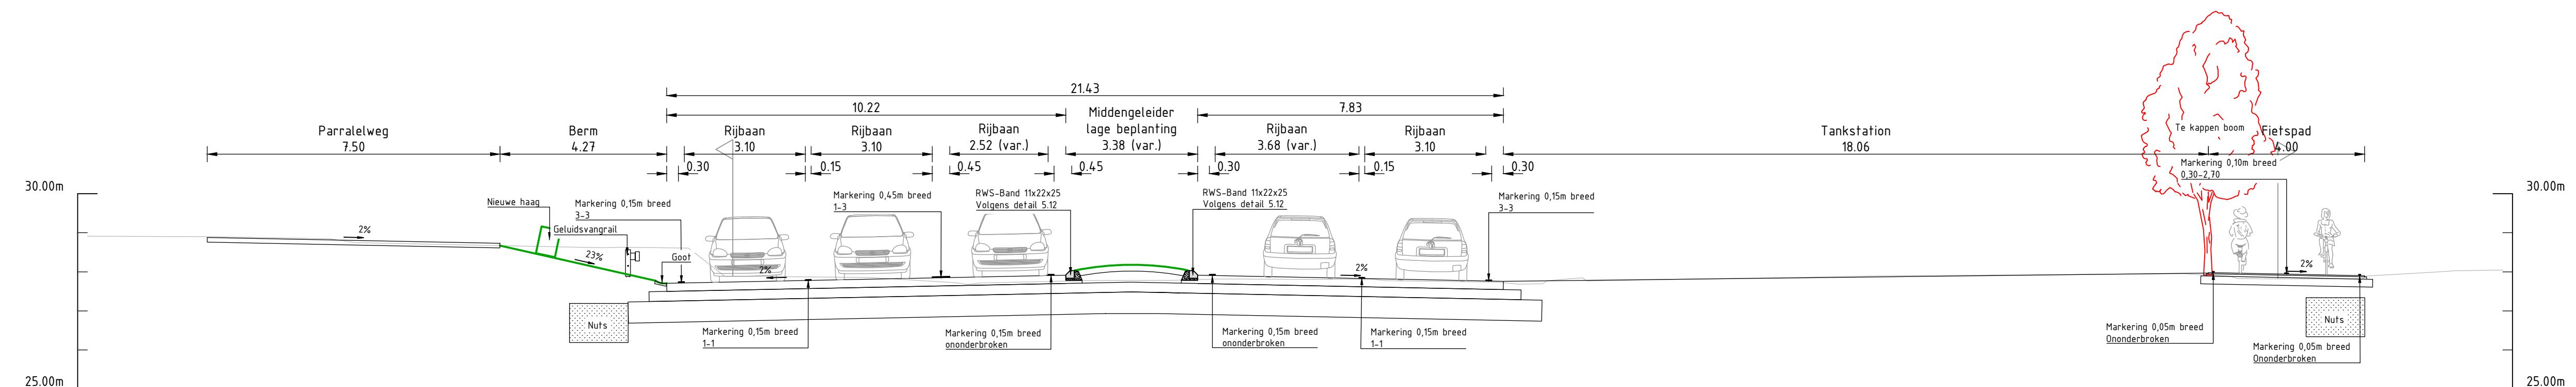


Dwarsprofiel DWP-53
Schaal 1:100

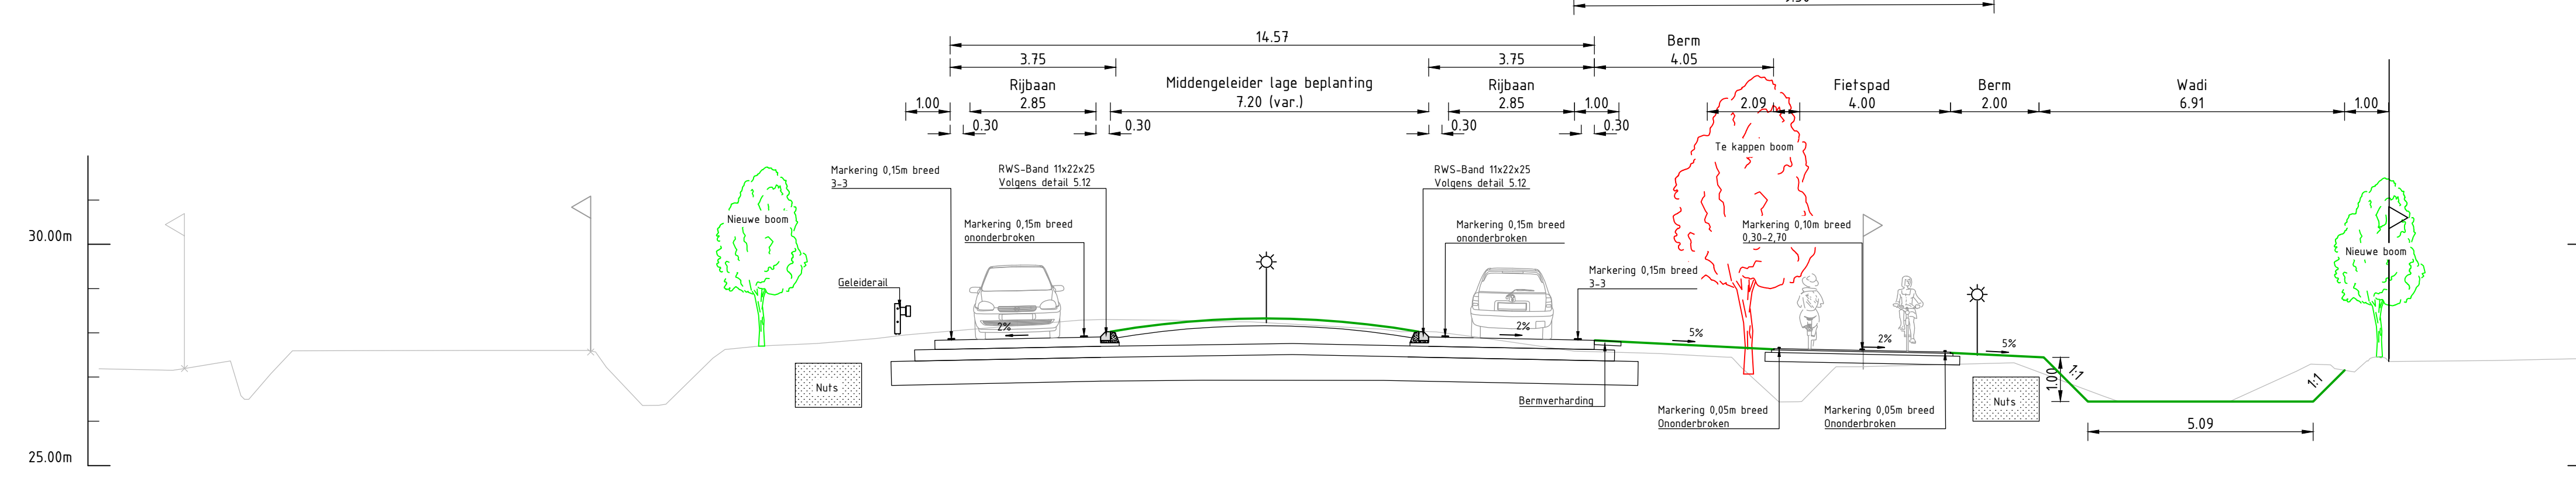


Dwarsprofiel DWP-54
Schaal 1:100

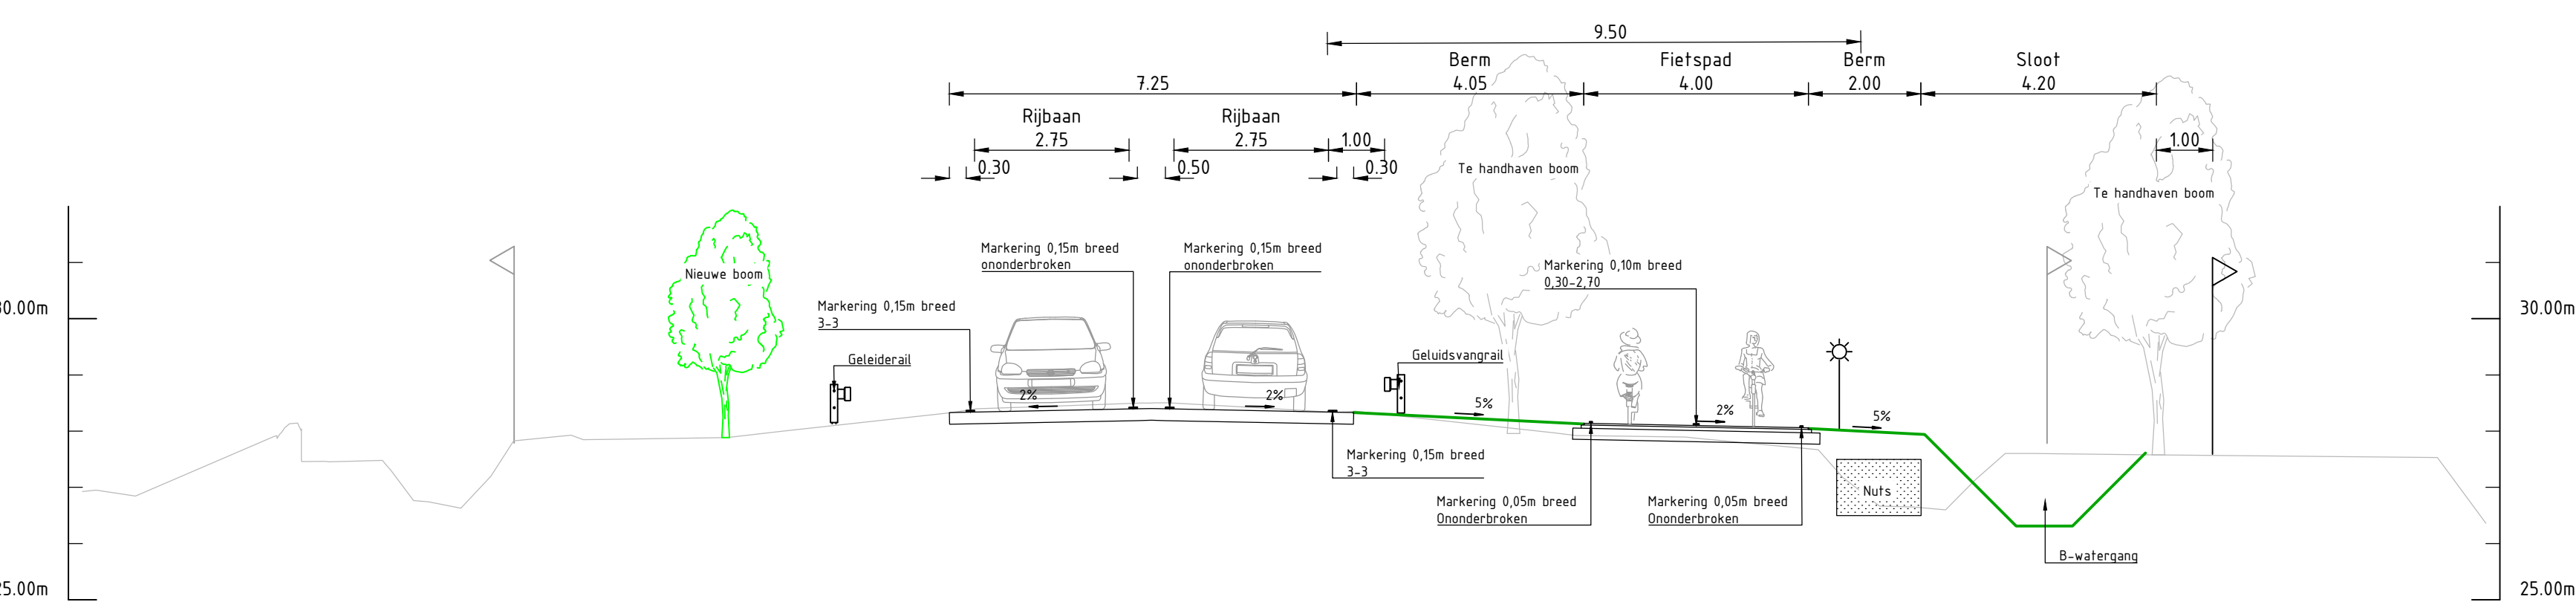


Dwarsprofiel DWP-55
Schaal 1:100

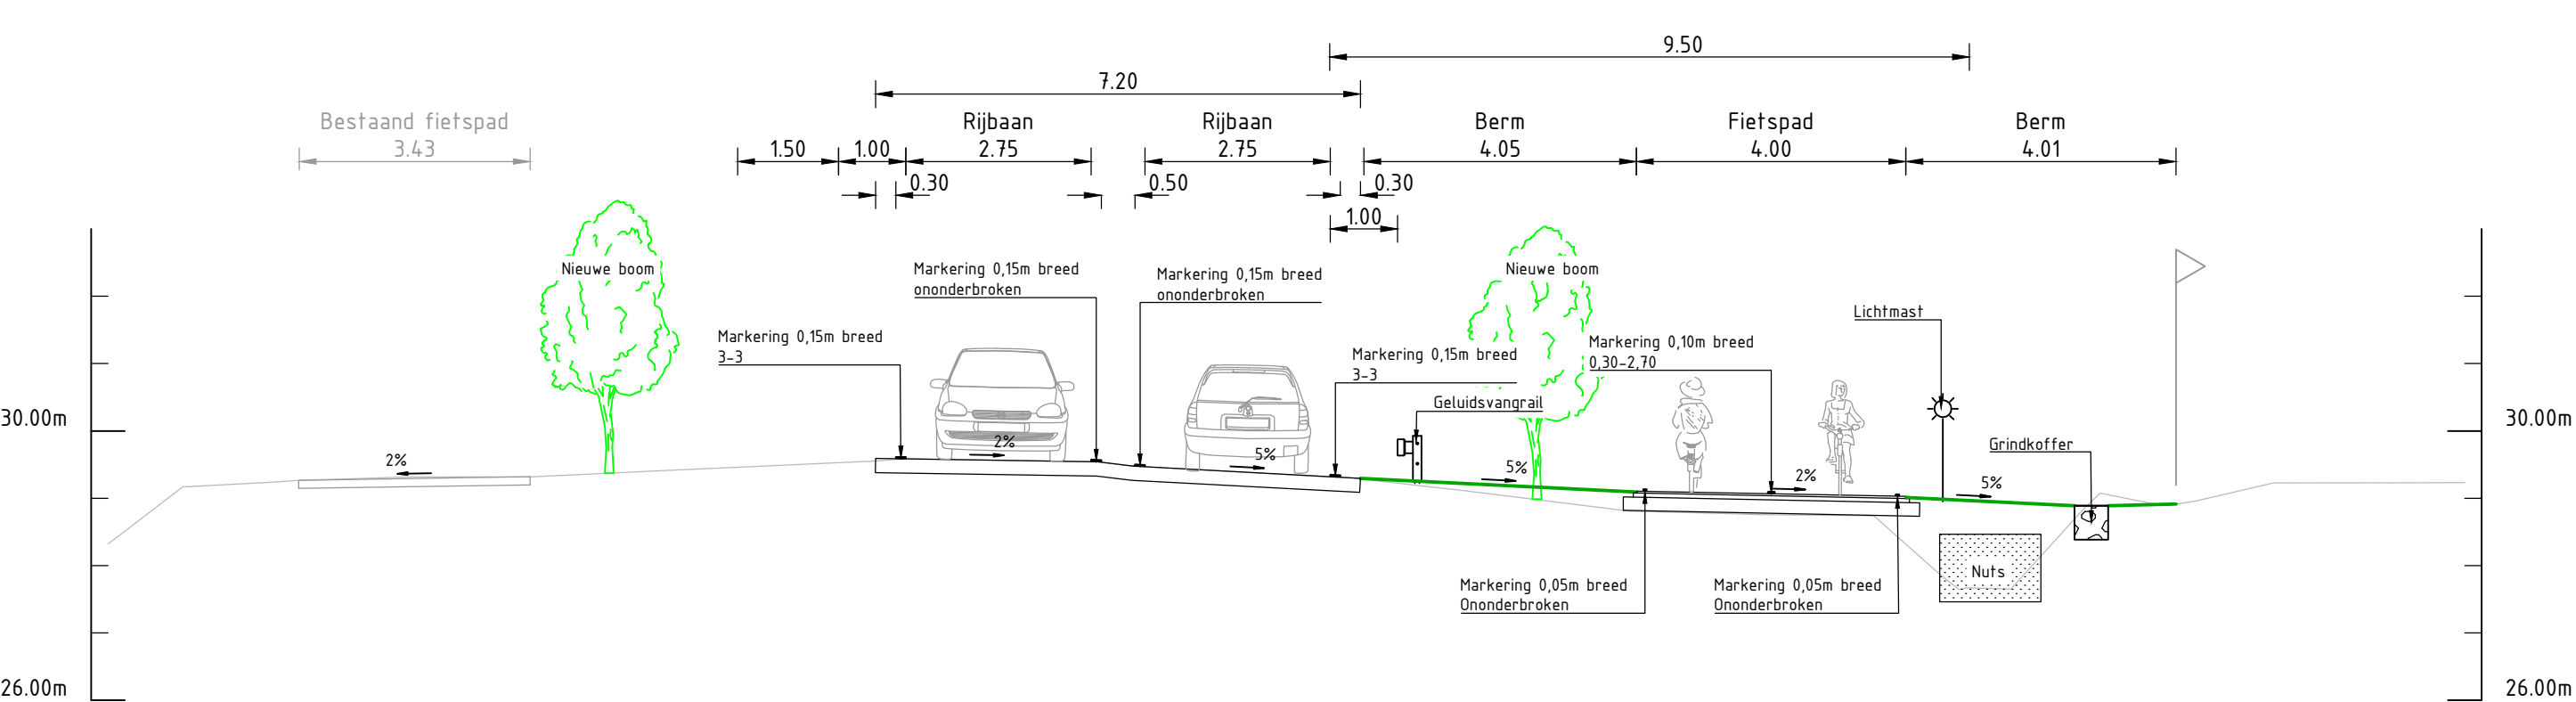

Dwarsprofiel DWP-61
Schaal 1:100

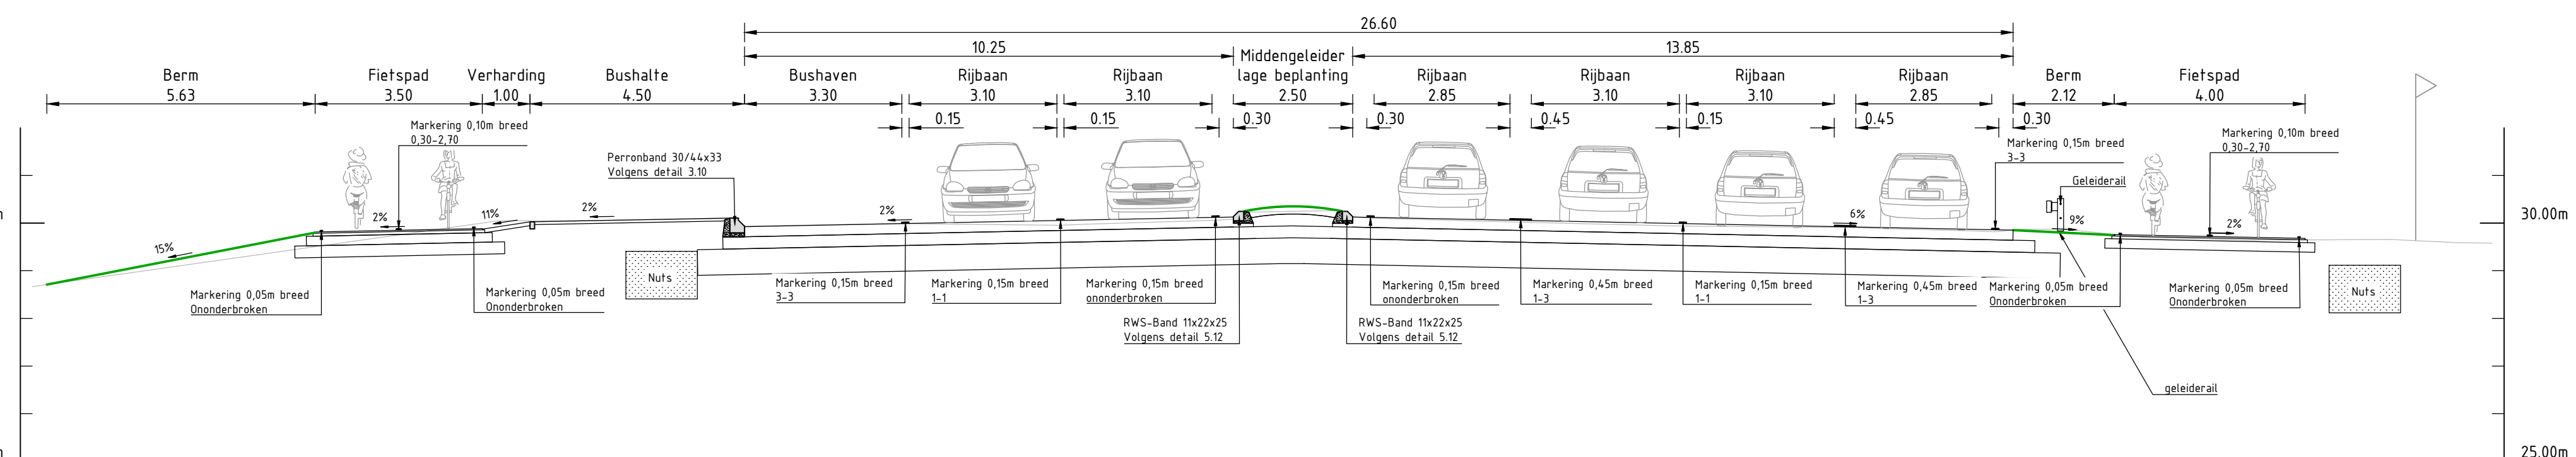

Dwarsprofiel DWP-62
Schaal 1:100

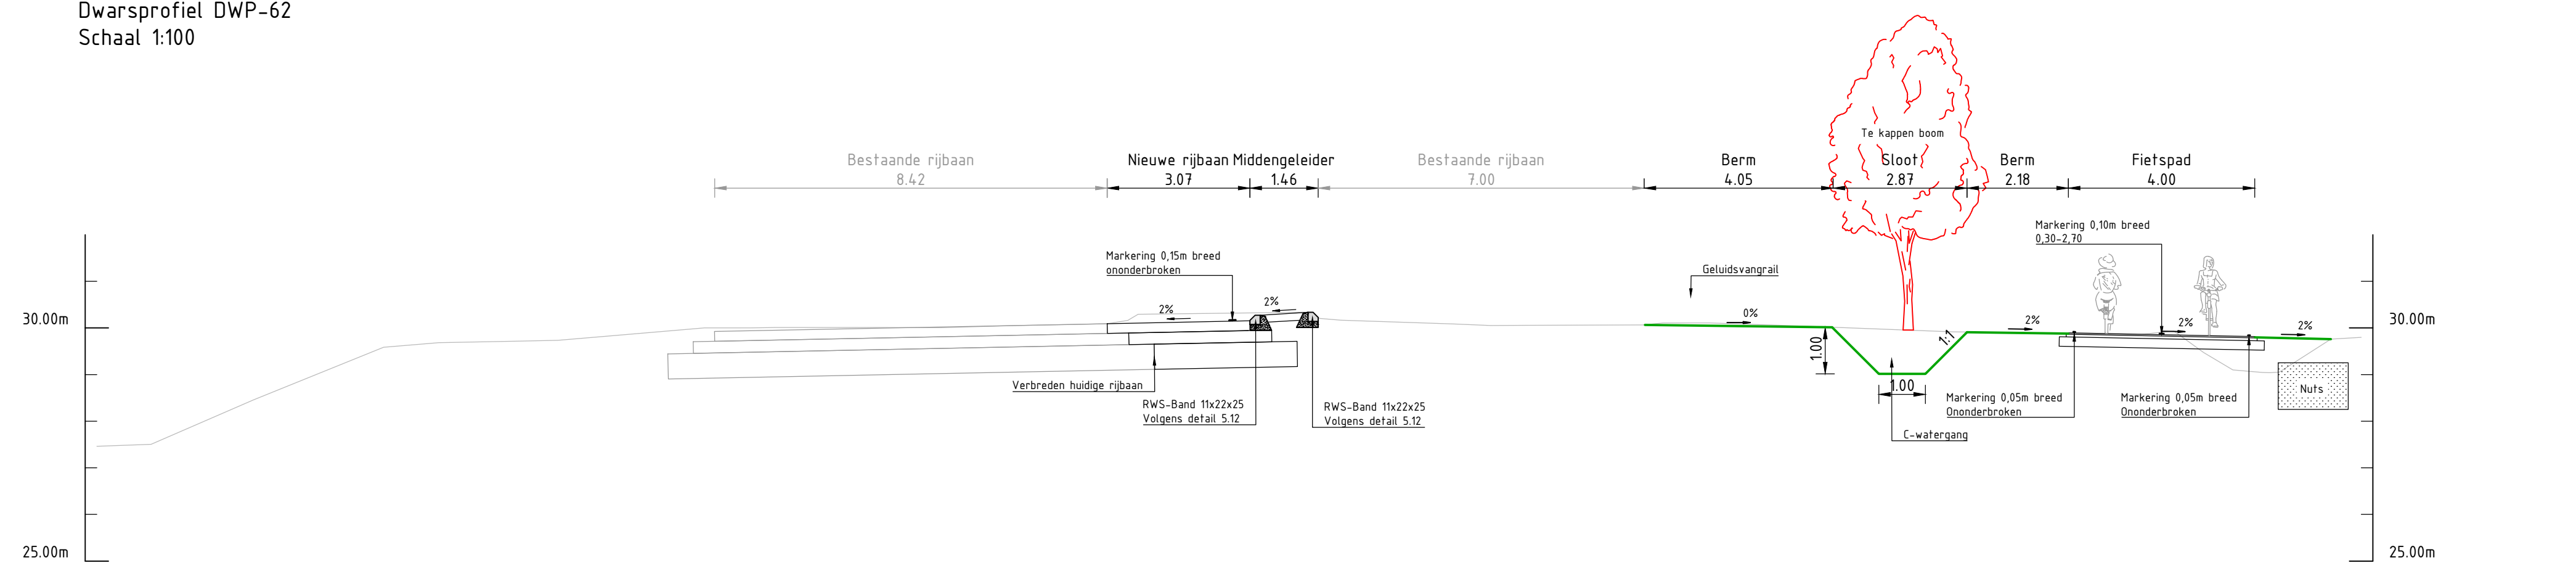

Dwarsprofiel DWP-63
Schaal 1:100

Opmerkingen

- Maten in meters, tenzij anders vermeld;
- Materiaalnamen in millimeters, tenzij anders vermeld;
- Hoogtematen in meters t.o.v. N.A.P., tenzij anders vermeld;
- De geleiderail, lichtmasten en aankoopgrenzen worden nader gepositioneerd in de profielen;

Schaal 1:100
0 1 2 3 4m

D	RB	28-08-2026	EvdV	28-08-2026	Wijzigingen n.a.v. grondverwerving
C	RB	11-05-2026	GB	11-05-2026	Definitief VO 2.0
B	RB	27-03-2026	GB	27-03-2026	Definitief VO
A	RB	19-02-2026	GB	19-02-2026	2e concept VO
rev	gewijzigd	datum	paraaf	gezien	datum opmerking
Provincie Noord-Brabant		Programma : Infrastructuure Projecten			ing.bureau uitbesteding
Afdeling:		Brabantlaan 1 5216 TV 's-Hertogenbosch			Telefoon (073) 681 28 12
N284 Reusel - Hapert		Reconstruatie N284 Reusel-Hapert			Besteknummer
Voorlopig ontwerp		Reusel - Rotonde			Besteknummer
Dwarsprofielen van km. 4.92 t/m km. 12.25		Reusel - Rotonde			Besteknummer
km. 9.4		- km. 12.25			Besteknummer
gekeurd	RB	datum	01-12-2025	in 3 bladen	blad nr. 3
gecontroleerd	GB	datum	01-12-2025	projectnr.	BIS222
vrijgegeven	v	datum	01-12-2025	code	---
status	Concept	versie	1.0	registr.	BIS222-HAS-ZZ-XX-DG-C-280004